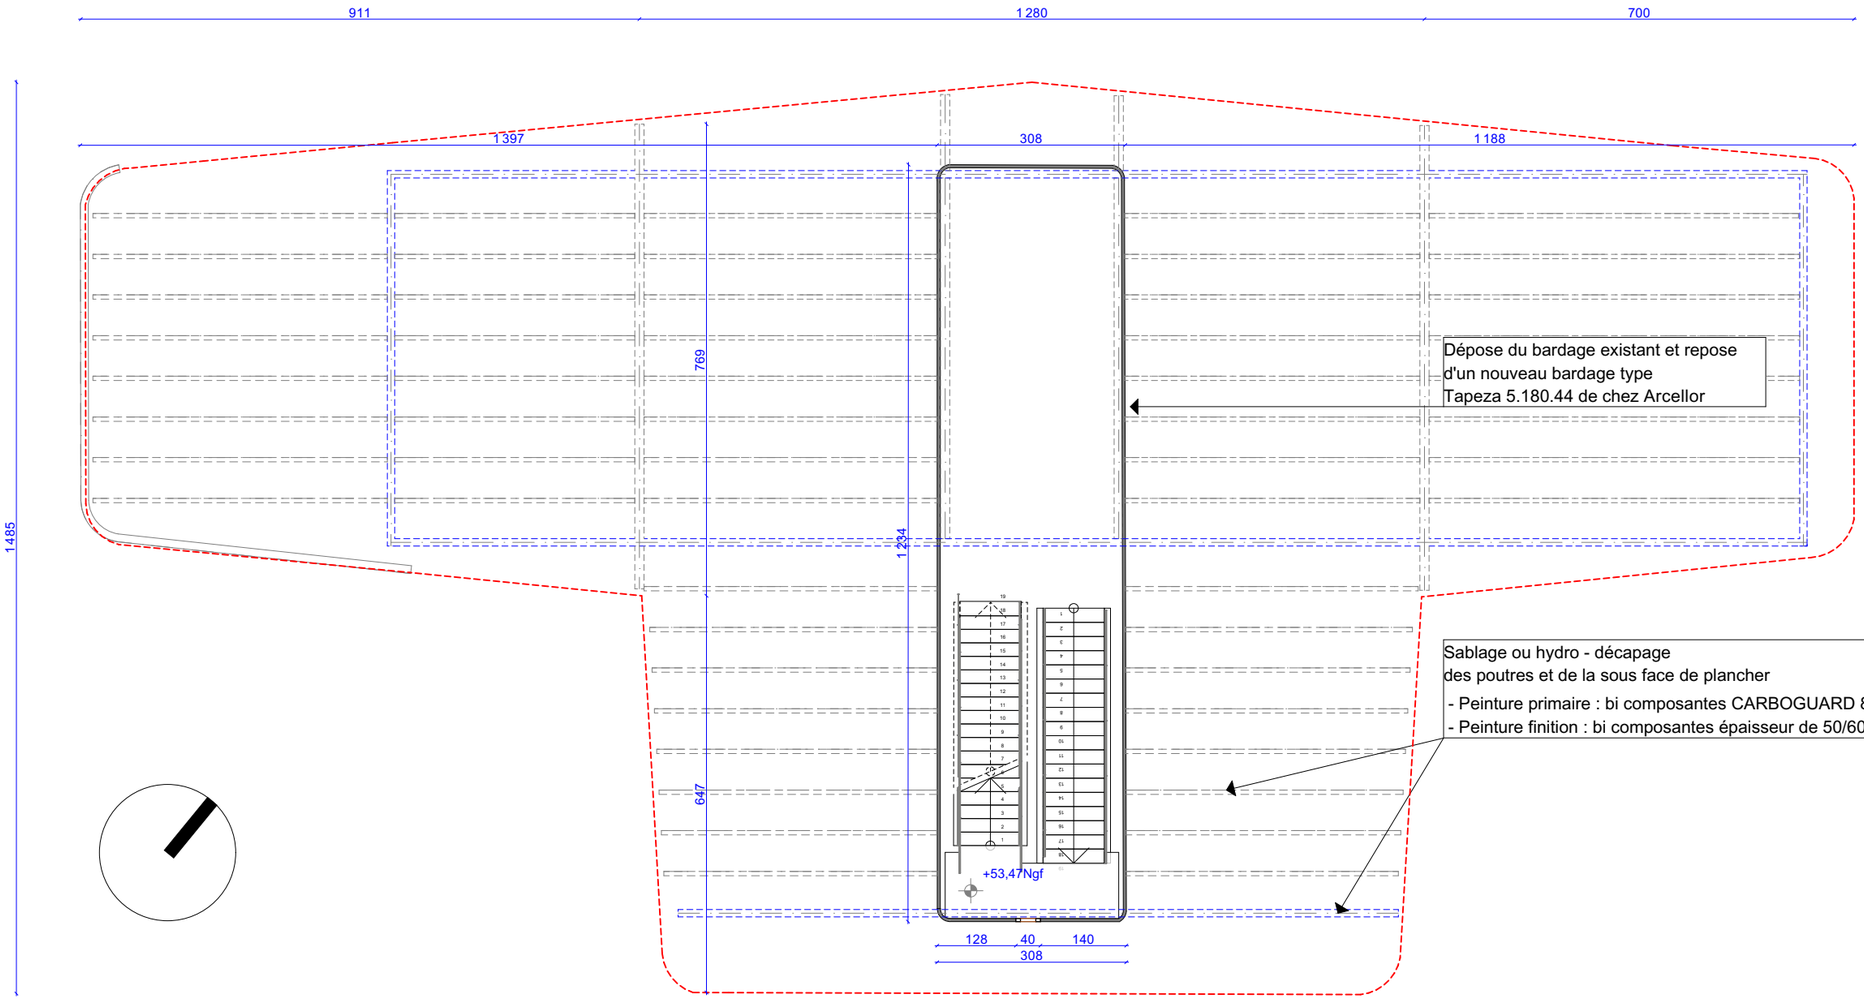

3. **R+3** **1:100**

MAITRE D'OUVRAGE	MAITRISE D'OEUVRE	IDENTIFICATION ET NATURE DE L'OPERATION		DOSSIER DE CONSULTATION DES ENTREPRISES	
ENSM Marseille 39 Avenue du Corail 13008 Marseille	Energis Engineering 61 avenue Robert Schuman 13002 MARSEILLE	Ecole Nationale Supérieure Maritime - Réabilitation de la passerelle métallique 39 Avenue du Corail 13008 Marseille	N° affaire: P25-015 Date: 17/09/2025 Phase: DCE	Plan R+3	Echelle: 1:100 N° du plan: DCE 2.03 Format: A3 Indice: 0