

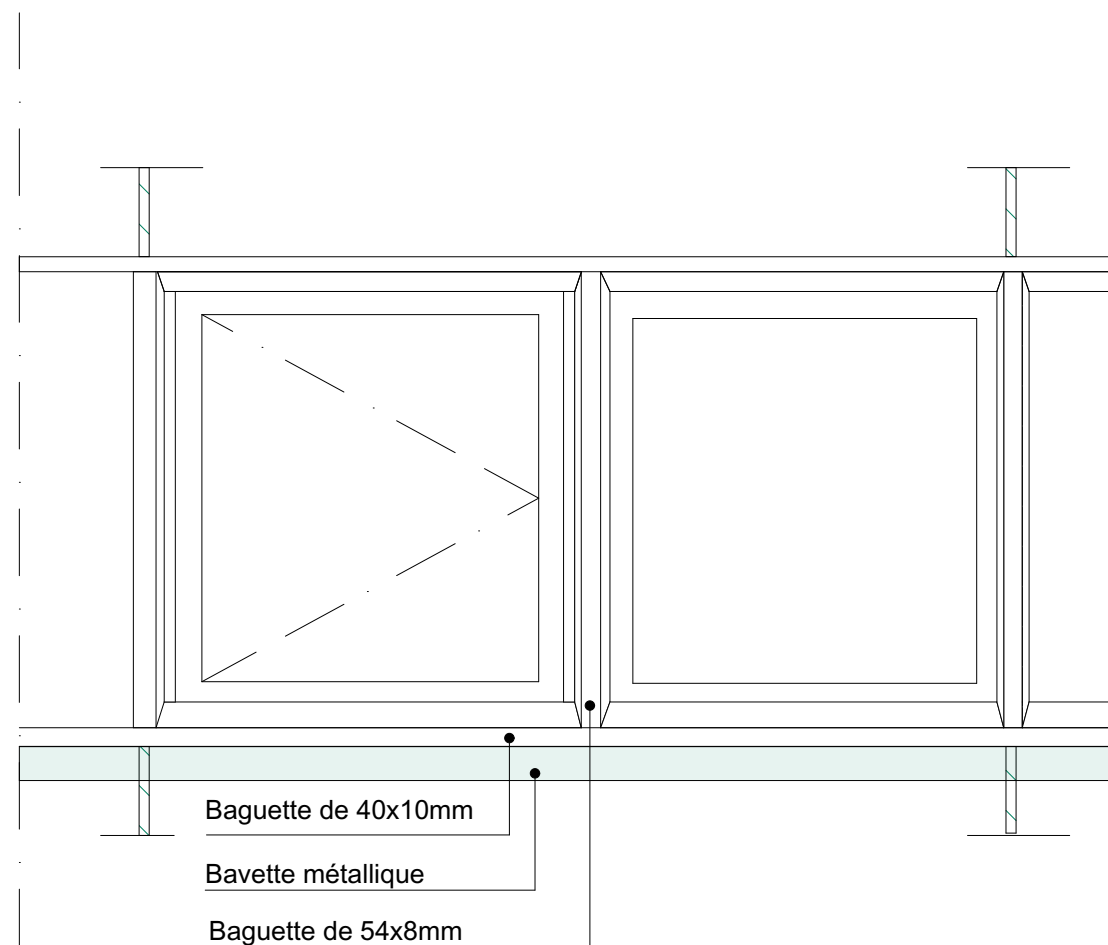


Coupe sur Menuiserie - Elévation Nord - Ouest
Echelle 1/20°

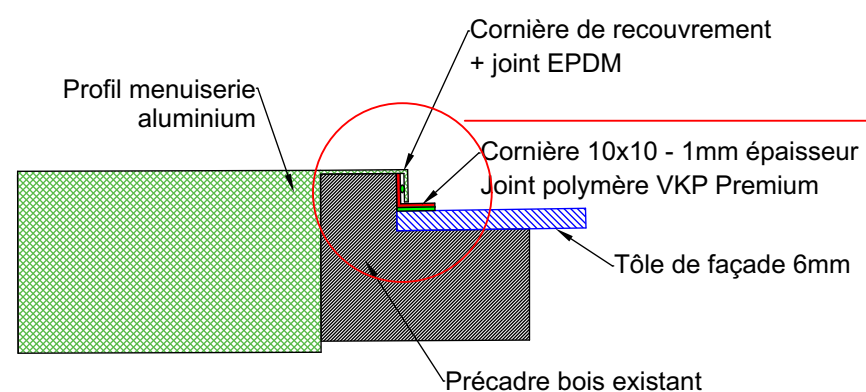

Elévation sur Menuiserie - Elévation Nord - Ouest
Echelle 1/20°

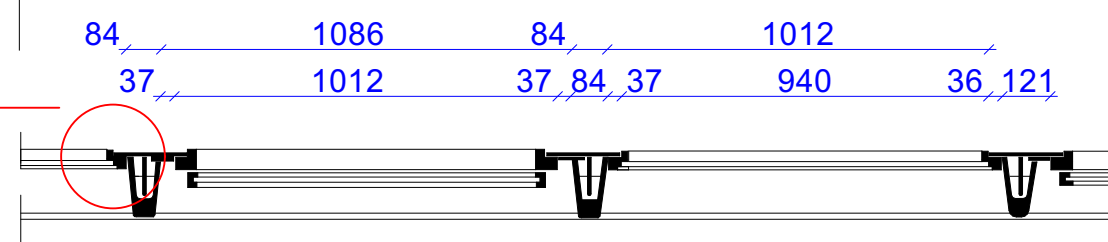

Vue en Plan - Elévation Nord - Ouest
Echelle 1/20°