




Détail 1 - finition arrondi dans les angles  
Echelle 1/20°

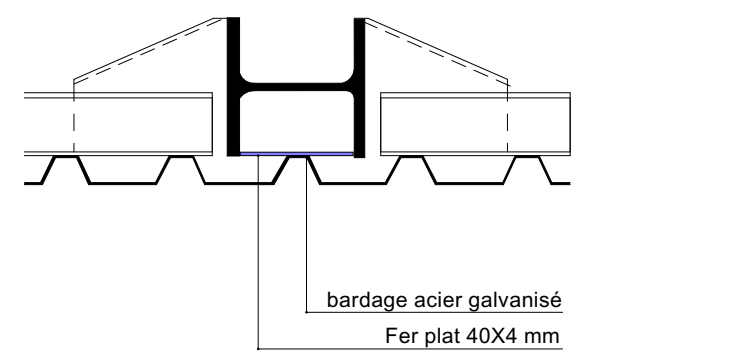

Détail 2 - fixation bardage sur structure  
Echelle 1/20°

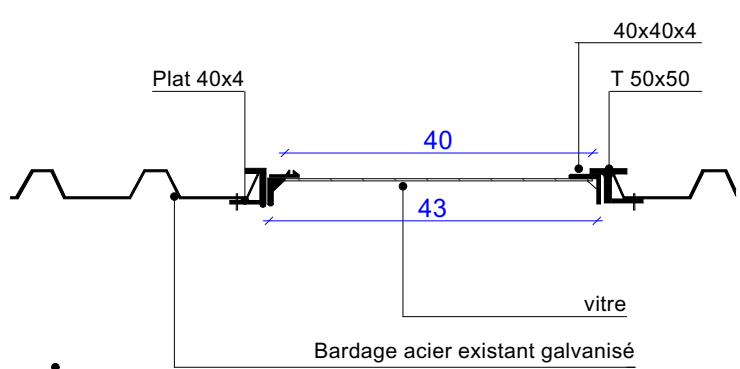

Détail 2 - Menuiserie bardage  
Echelle 1/20°

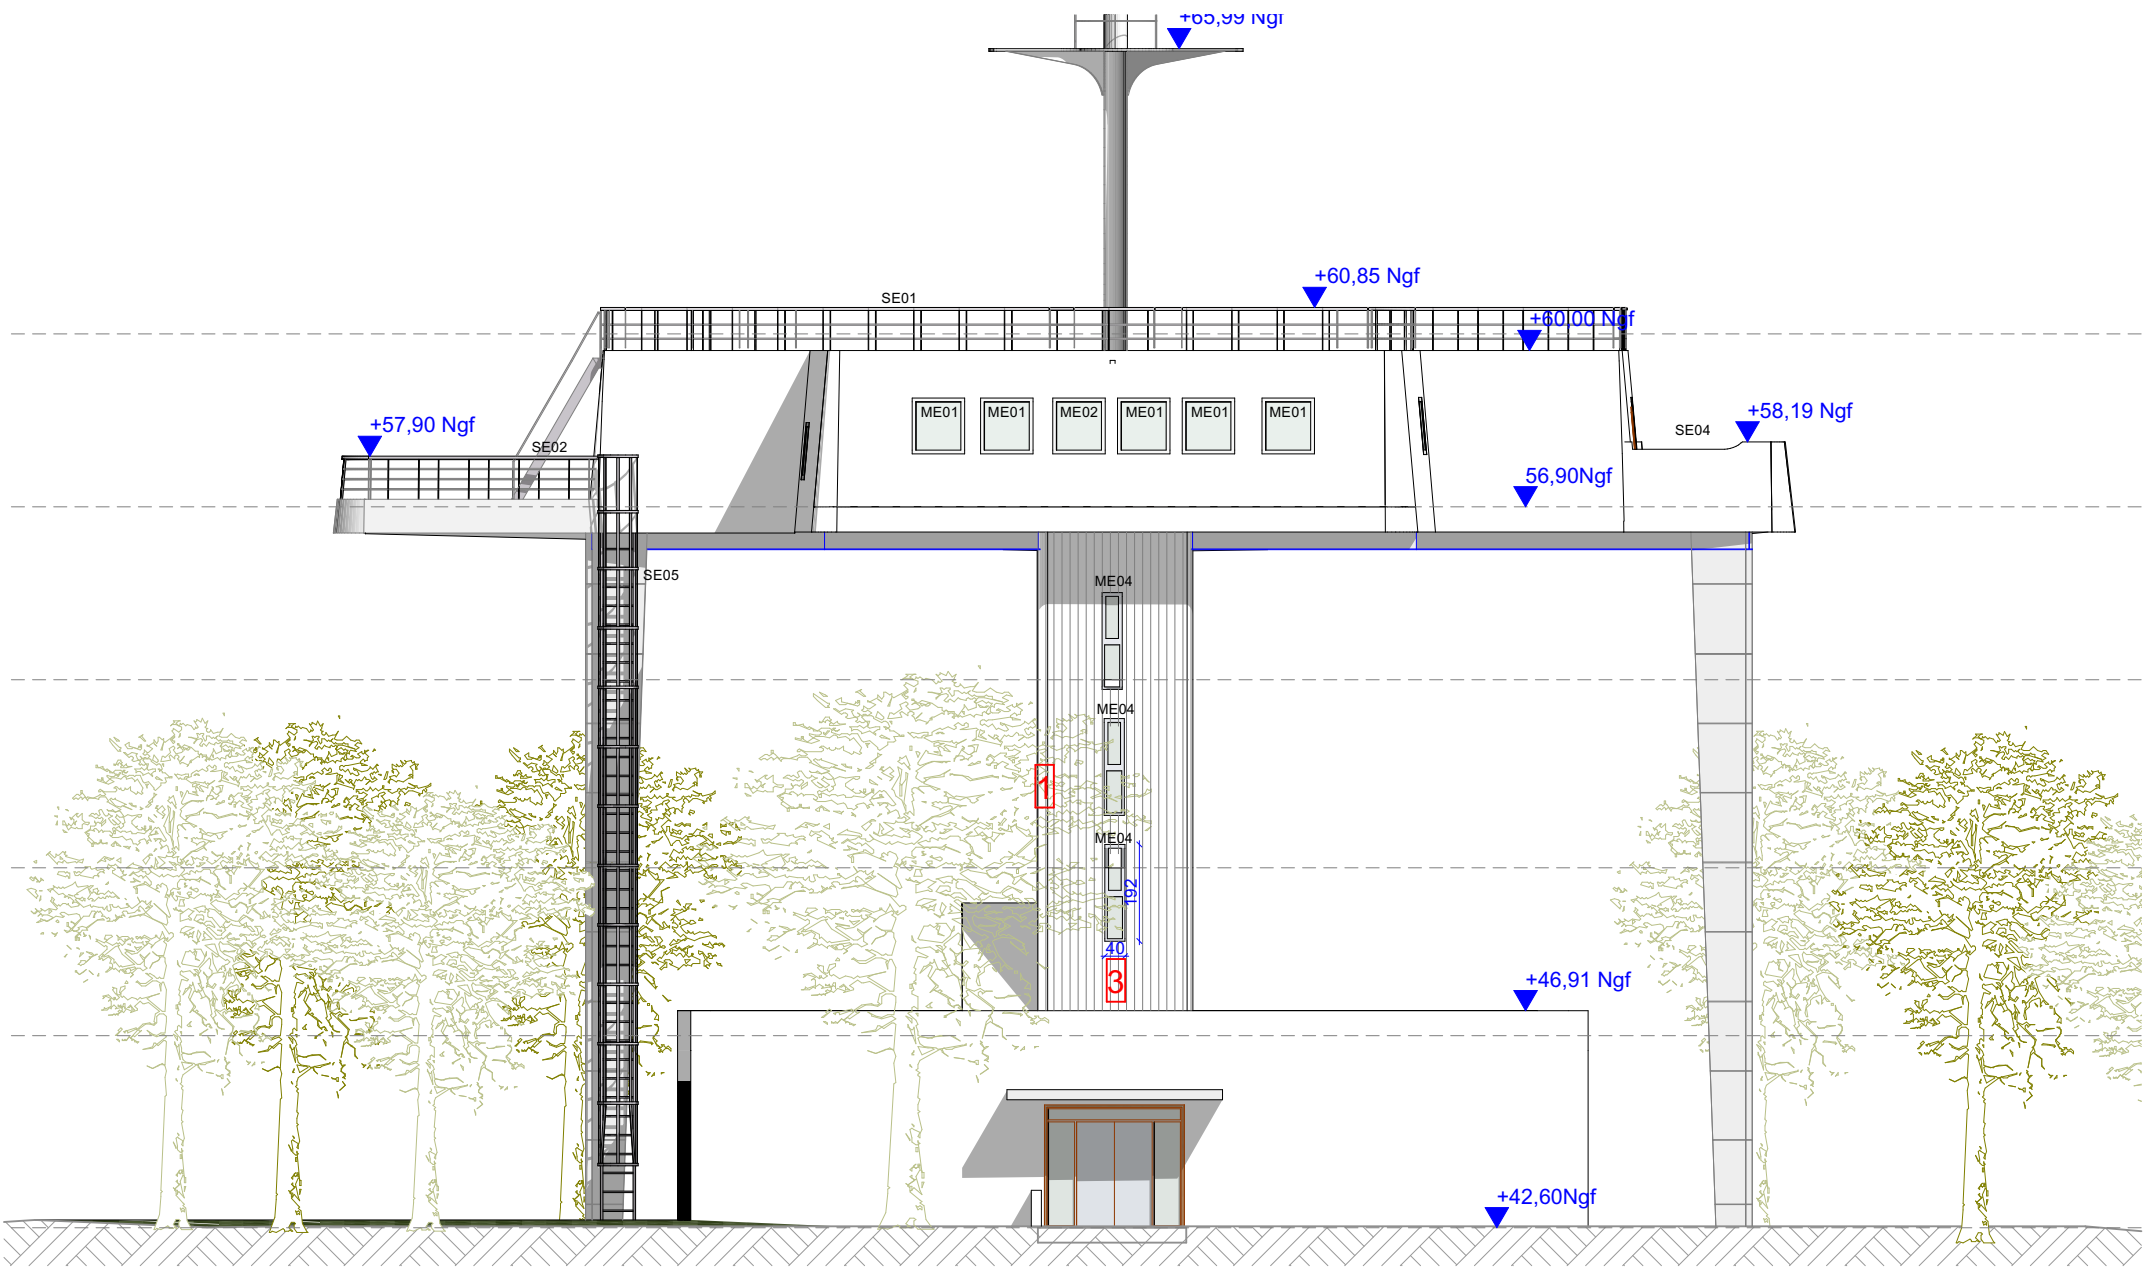

SE Elévation Sud Est 1:150

MAITRE D'OUVRAGE		MAITRISE D'OEUVRE		IDENTIFICATION ET NATURE DE L'OPERATION		DOSSIER DE CONSULTATION DES ENTREPRISES		Echelle	
ENSM Marseille 39 Avenue du Corail 13008 Marseille		Energis Engineering 61 avenue Robert Schuman 13002 MARSEILLE		Ecole Nationale Supérieure Maritime - Réhabilitation de la passerelle métallique 39 Avenue du Corail 13008 Marseille		N° affaire P25-015 Date 17/09/2025 Phase DCE		1:10 1:150 N° du plan	
						DCE 6.05			
						Détails bardage		Format A3	
								Indice 0	