

Département :  
HAUTE LOIRE

Commune :  
LE PUY EN VELAY

Section : AP  
Feuille : 000 AP 01

Échelle d'origine : 1/1000  
Échelle d'édition : 1/2000

Date d'édition : 08/07/2021  
(fuseau horaire de Paris)


Coordonnées en projection : RGF93CC45  
©2017 Ministère de l'Action et des  
Comptes publics

DIRECTION GÉNÉRALE DES FINANCES PUBLIQUES

PLAN DE SITUATION

Le plan visualisé sur cet extrait est géré  
par le centre des impôts foncier suivant :  
Le Puy en Velay  
1 Rue Alphonse Terrasson BP 10342  
43012  
43012 Le Puy en Velay Cedex  
tél. 04 71 09 83 38 -fax 04 71 09 83 37  
cdif.le-puy@dgfip.finances.gouv.fr

Cet extrait de plan vous est délivré par :  
  
cadastre.gouv.fr

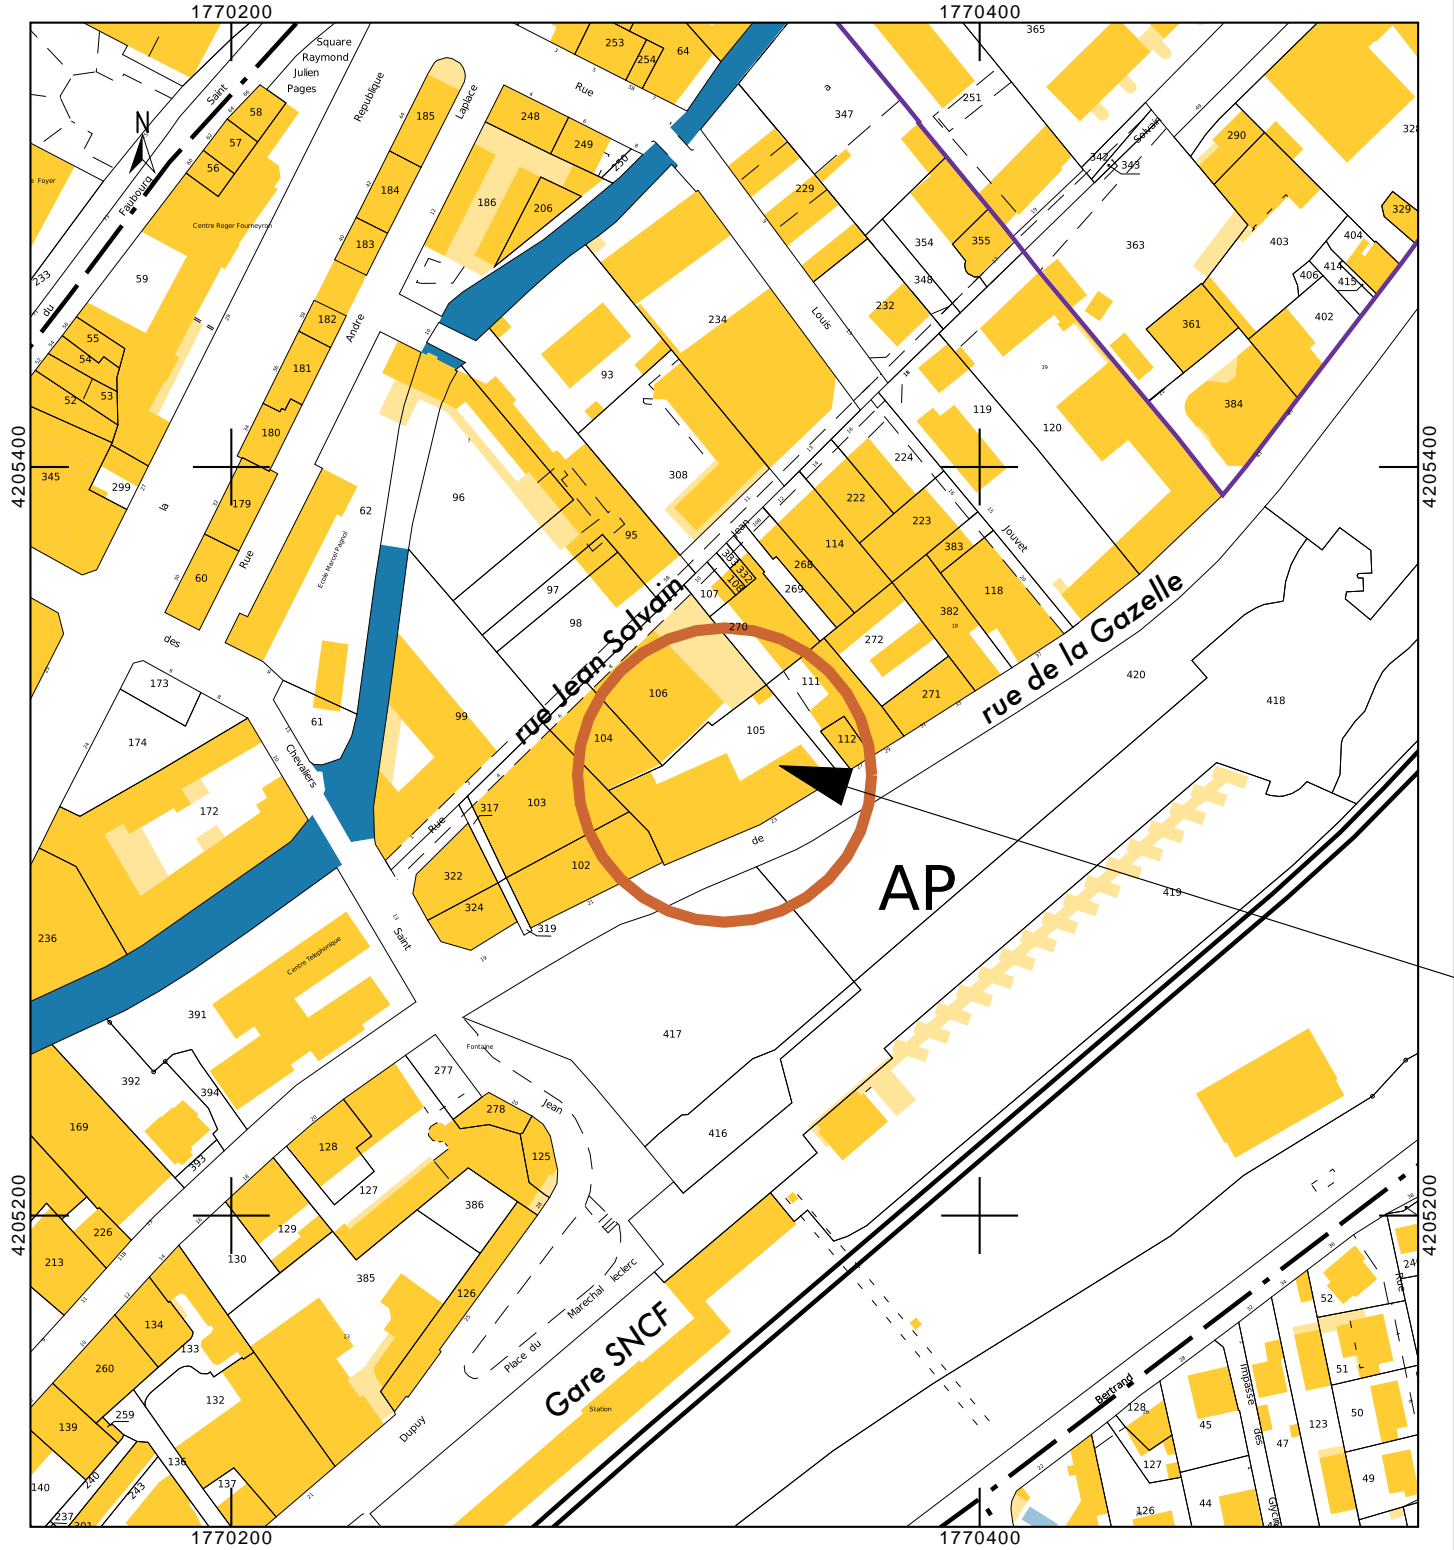

PARCELLE DU PROJET  
N° 105 Section AP

Le présent document est soumis au code de la propriété intellectuelle, articles L 111-1 et suivants.  
En aucun cas, il ne peut être utilisé ou reproduit sans accord écrit du cabinet TASSIN et Associés

Les côtes indiquées devront impérativement être vérifiées sur place par les entreprises avant toute intervention

Maître d'ouvrage Preneur :  
**FRANCE TRAVAIL  
AUVERGNE  
RHÔNE ALPES**  
13 rue Crépet CS 70402  
69364 LYON cedex 07

DCE

Aménagement du Site France  
Travail du Puy en Velay  
25 Rue de la Gazelle  
43000 LE PUY EN VELAY

PLAN DE  
SITUATION

dessiné par:	N° 1
FV	AFFAIRE N° 2239
	ECHELLE : 1:2000

B	29 Août 2025
---	--------------



**ARCHITECTES**  
PIERRE TASSIN ET ASSOCIÉS  
5, rue Jacques Barbier  
42100 Saint Etienne  
T: 04 77 41 17 18 F: 04 77 32 49 07  
Pierre Tassin - Raphaël Réocreux  
Architectes D.P.L.G.

MODIFICATIONS :