



EXTRAIT DE PLAN
DU NIVEAU -1

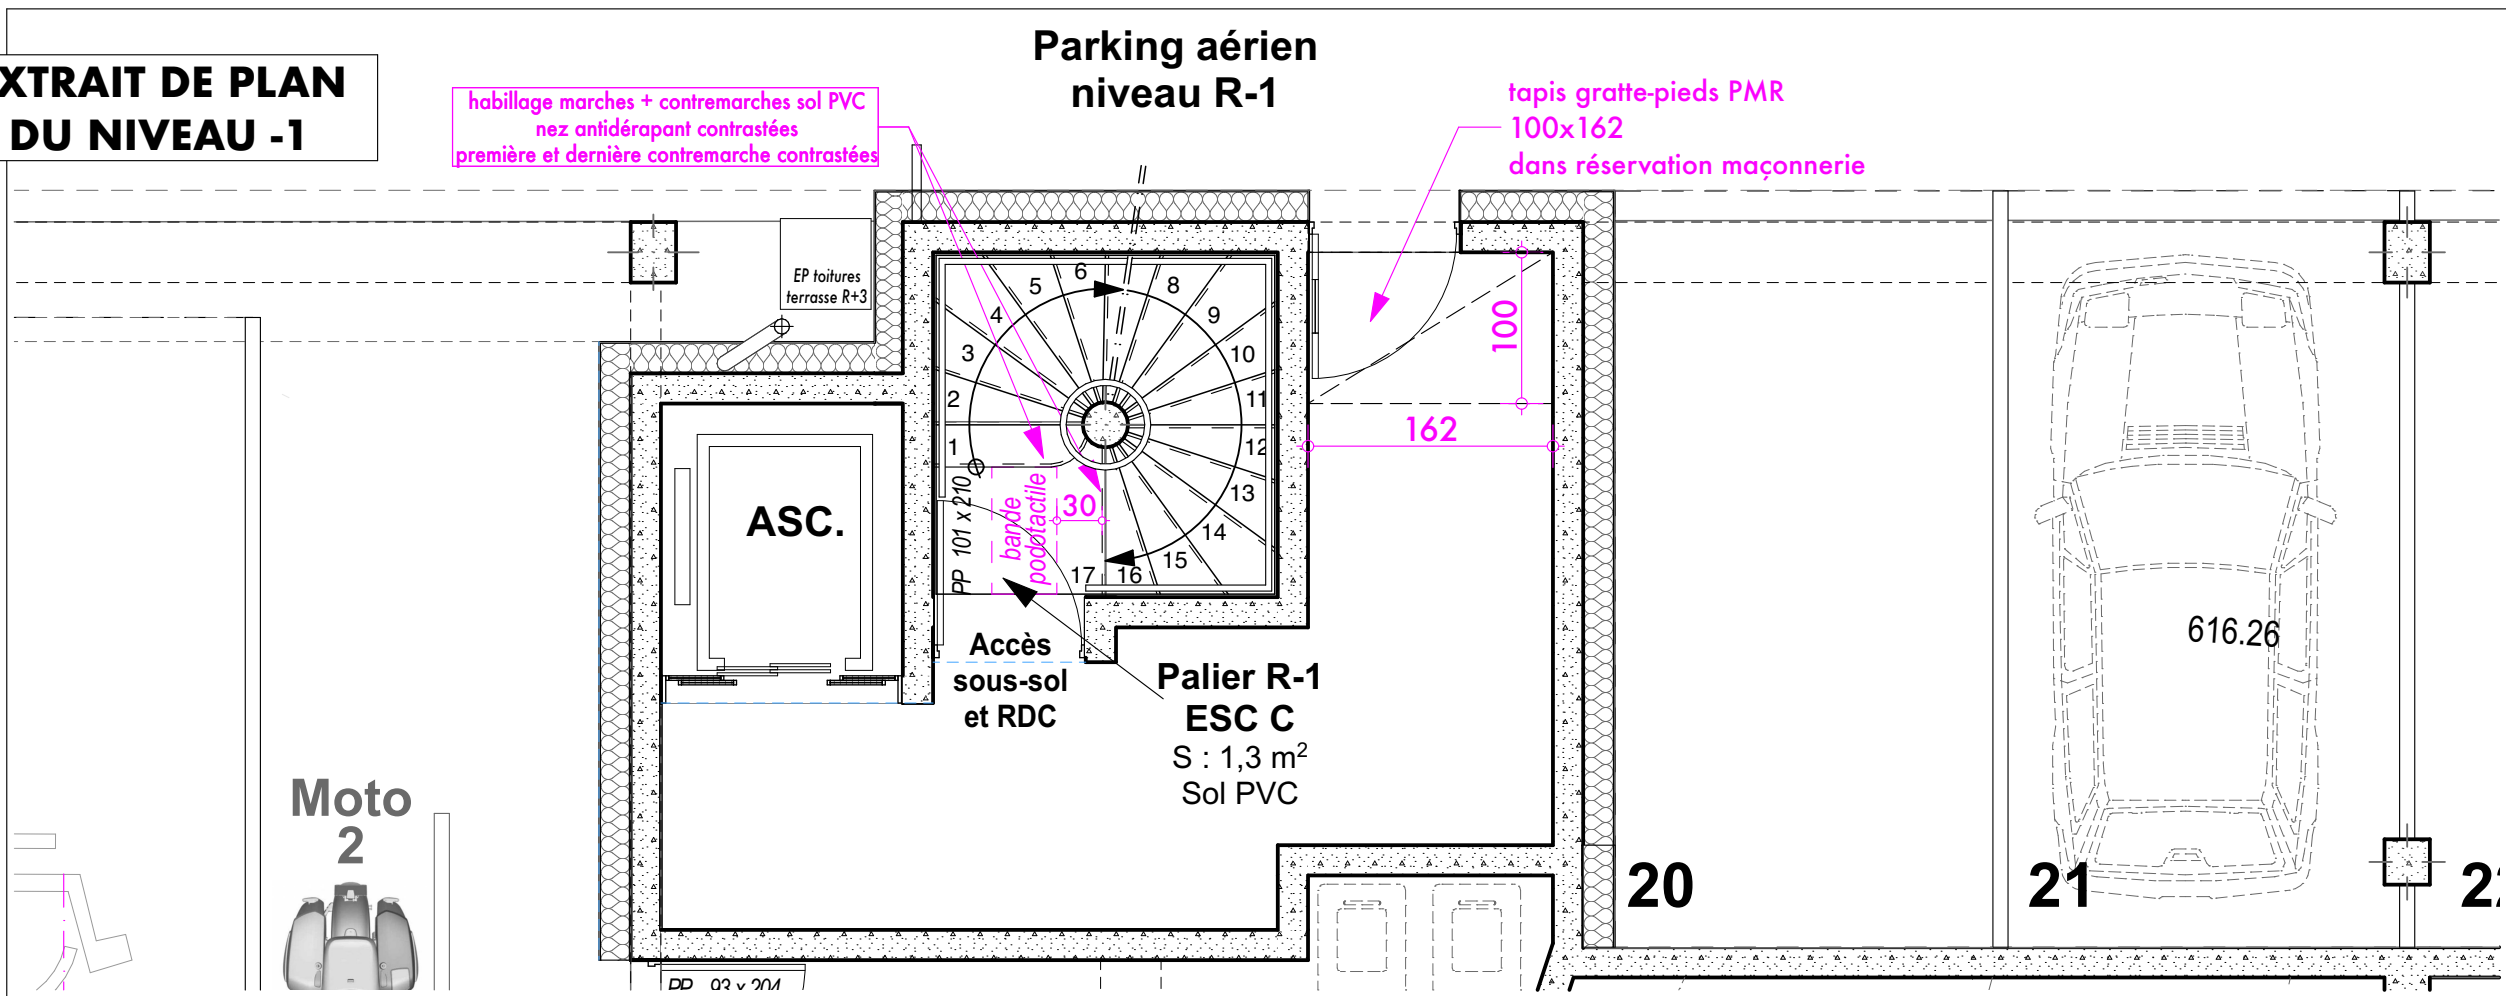

EXTRAIT DE PLAN
DU NIVEAU -2

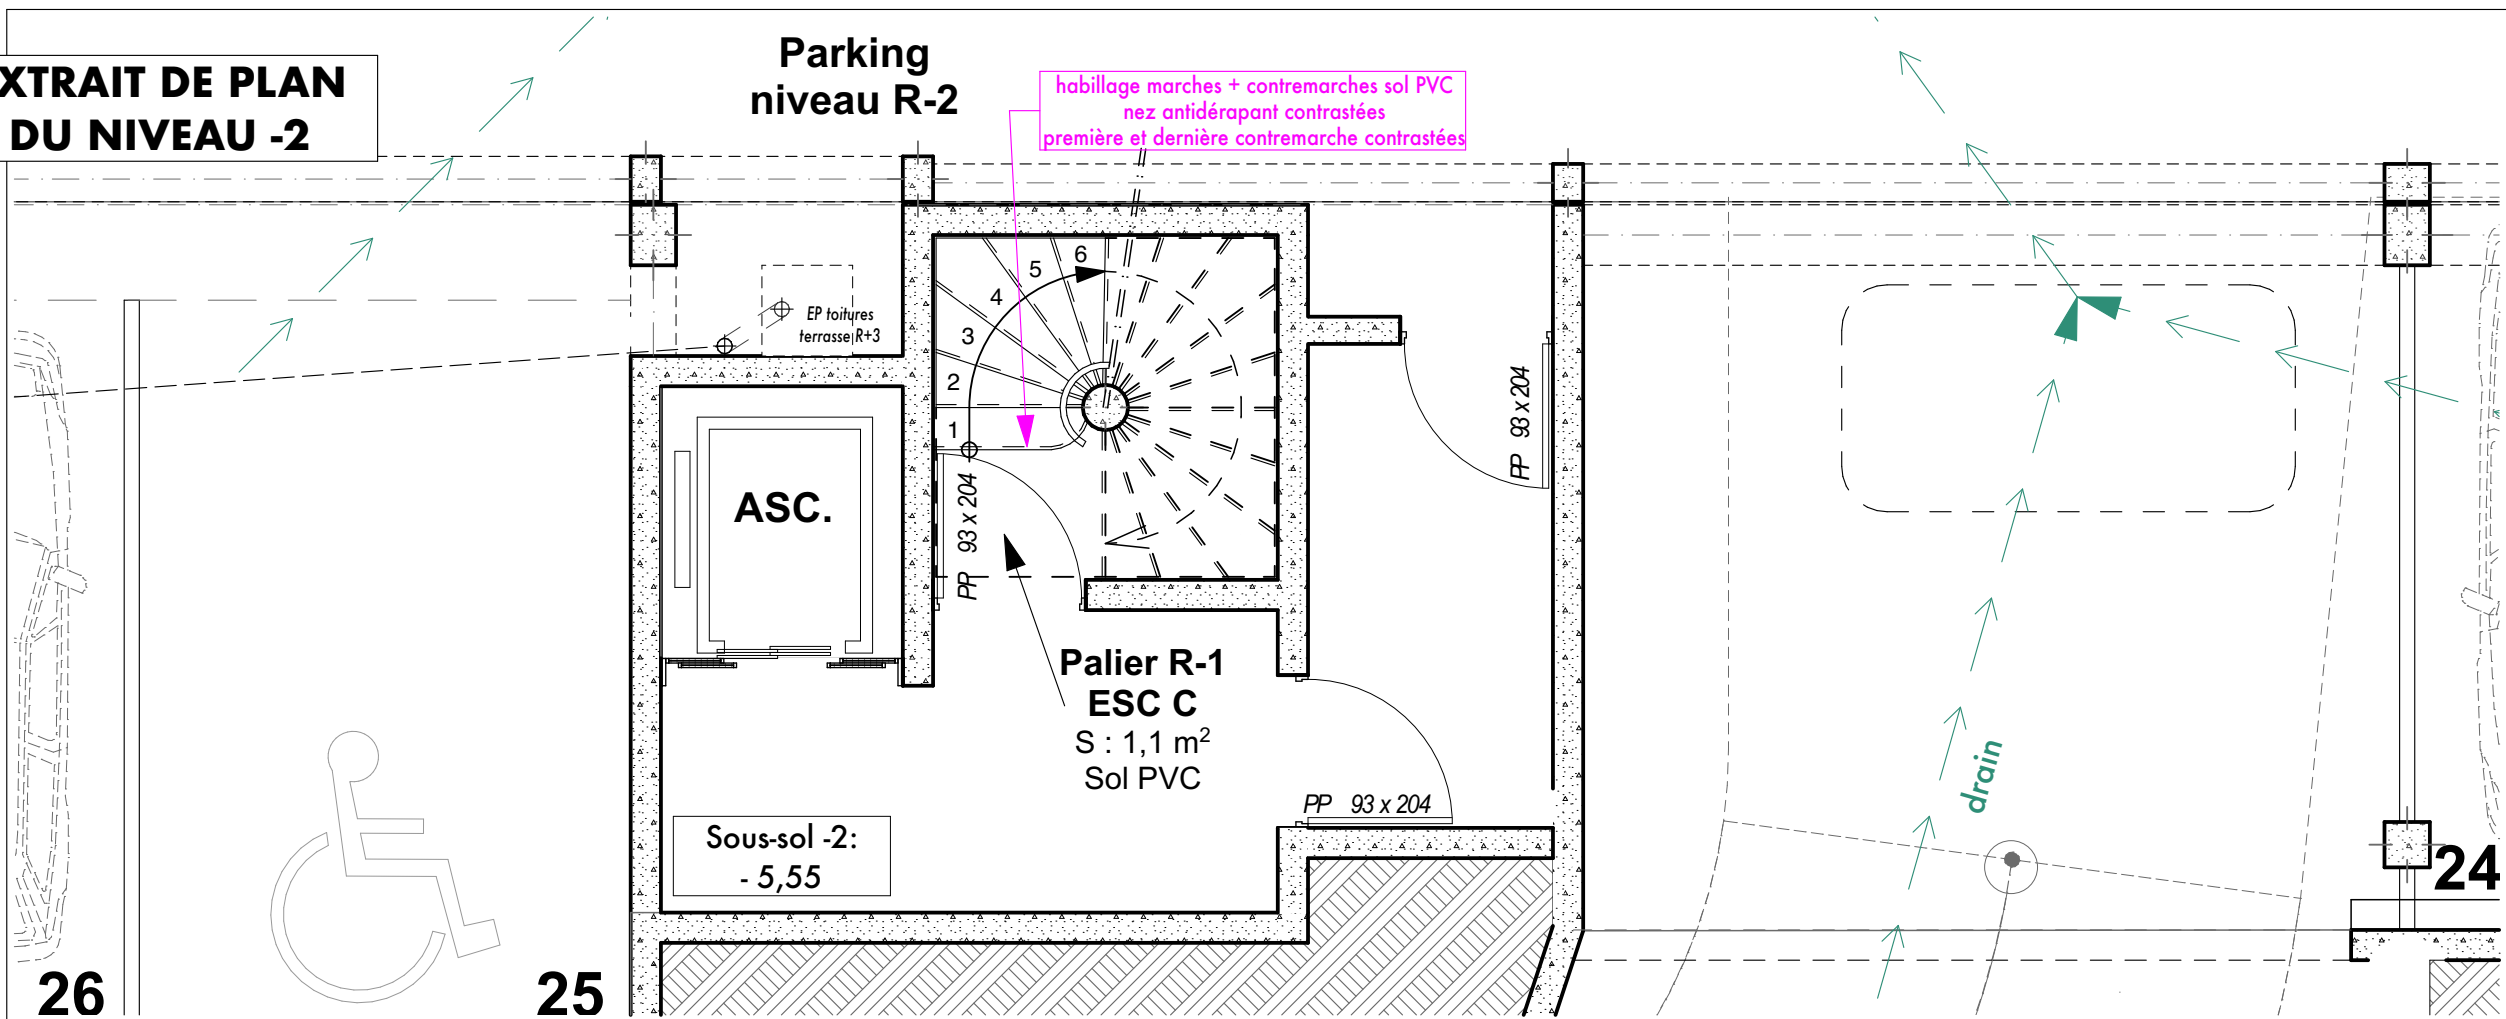

Maître d'ouvrage Preneur :
**FRANCE TRAVAIL
AUVERGNE
RHÔNE ALPES**
13 rue Crépet CS 70402
69364 LYON cedex 07

DCE

Aménagement du Site France
Travail du Puy en Velay

25 Rue de la Gazelle
43000 LE PUY EN VELAY

**BANDES
PODOTACTILES
+ FINITIONS
ESCALIER C**

dessiné par:
FV

N° 10

AFFAIRE N° 2239

ECHELLE : 1:50

B

29 Août 2025



ARCHITECTES
PIERRE TASSIN ET ASSOCIÉS
5, rue Jacques Barbier
42100 Saint Etienne
T: 04 77 41 17 18 F: 04 77 32 49 07
Pierre Tassin - Raphaël Réocreux
Architectes D.P.L.G.

MODIFICATIONS :