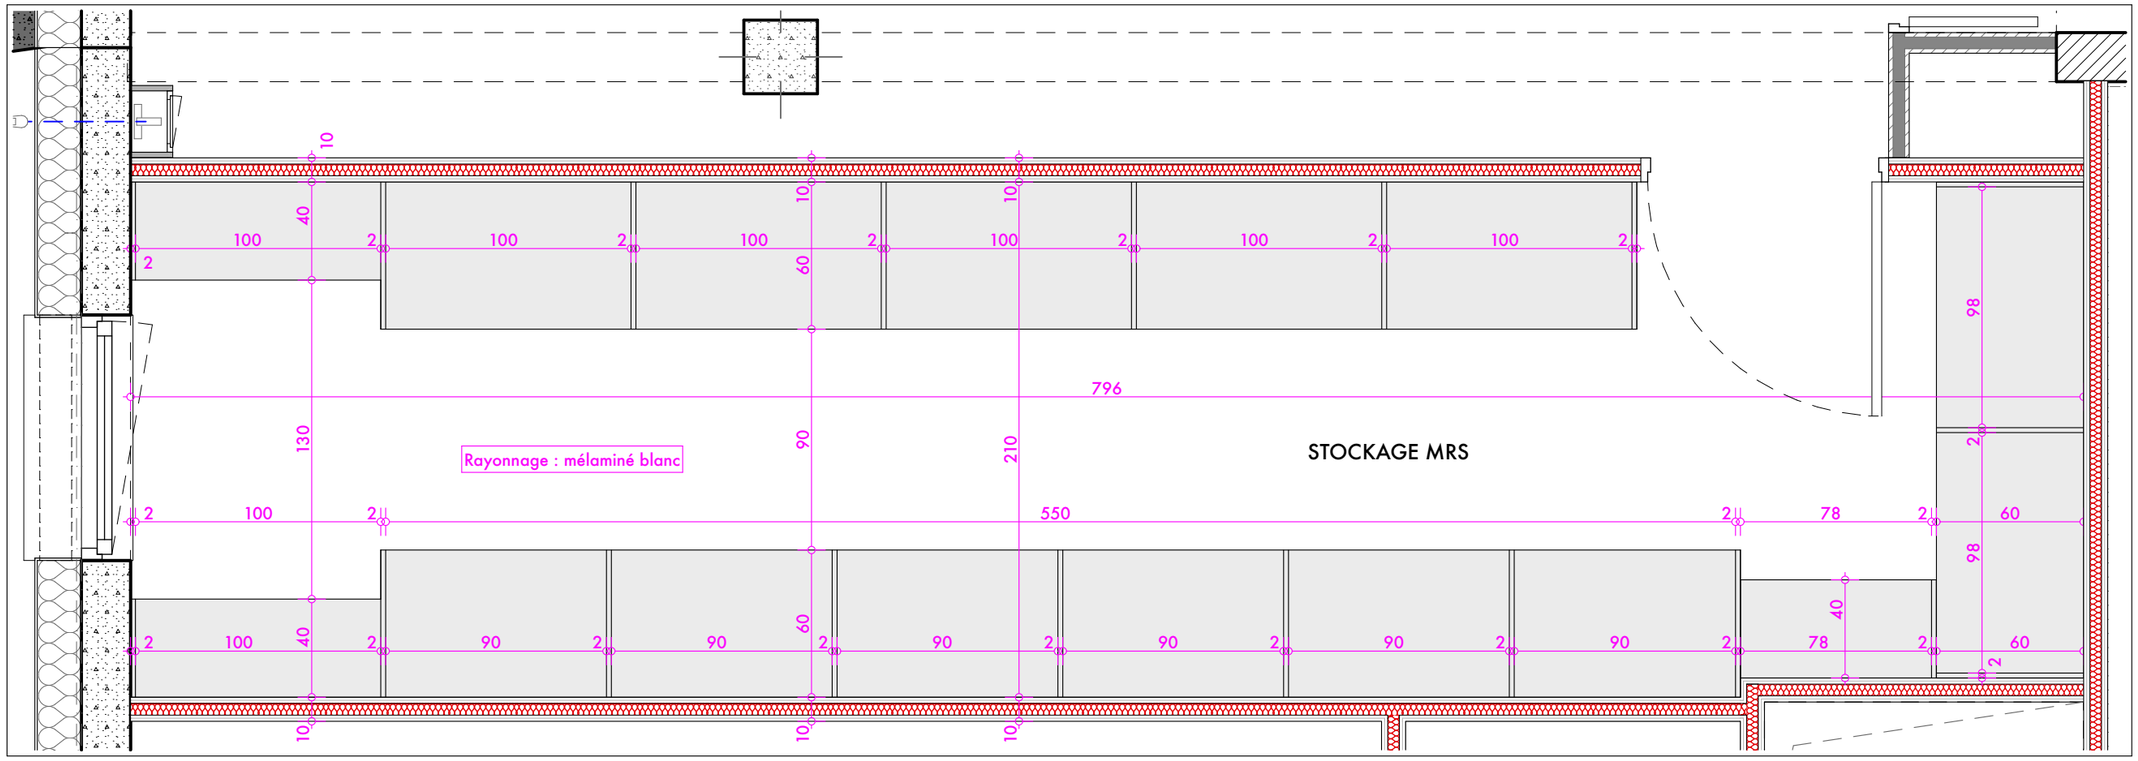

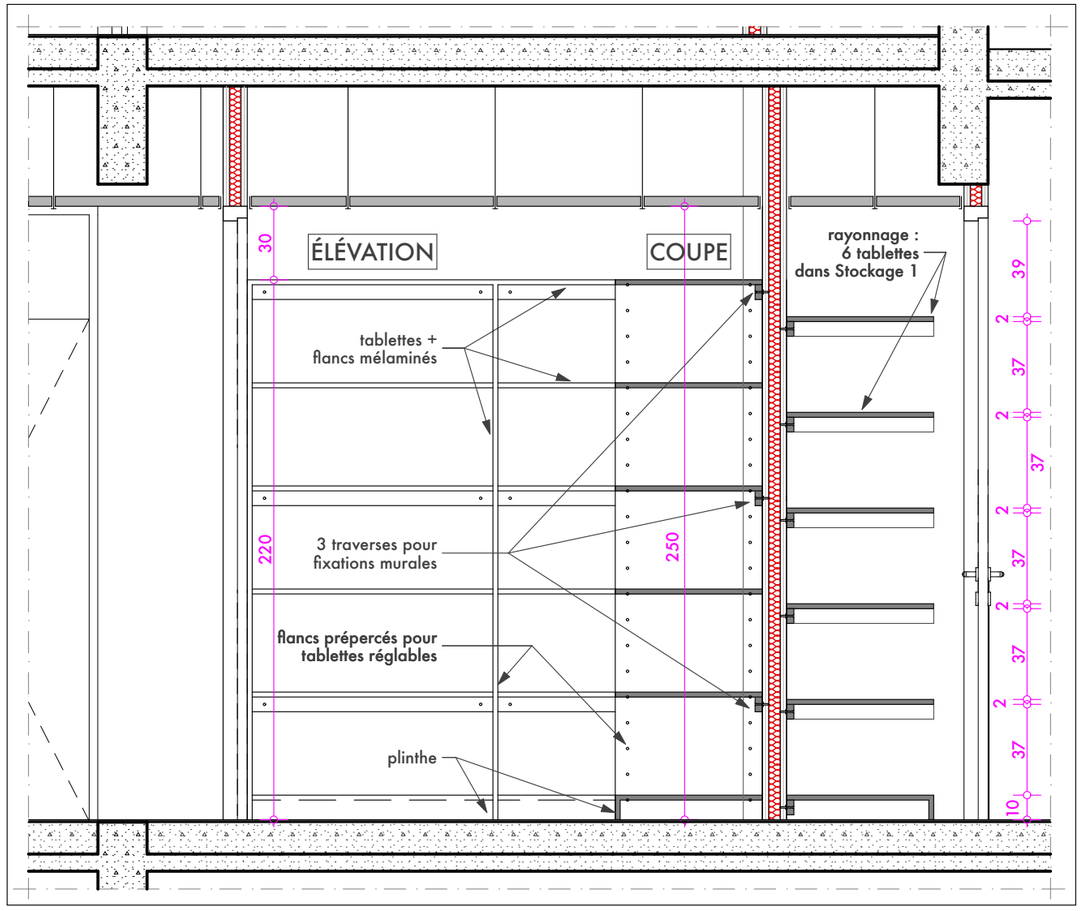

Maître d'ouvrage Preneur :
FRANCE TRAVAIL
AUVERGNE
RHÔNE ALPES
13 rue Crépet CS 70402
69364 LYON cedex 07

DCE

Aménagement du Site France Travail du Puy en Velay

25 Rue de la Gazelle
43000 LE PUY EN VELAY

DÉTAIL RAYONNAGE STOCKAGE MRS R+1

dessiné par: FV	N°8
	AFFAIRE N°2239
	ECHELLE : 1:25
B	29 Août 2025

SITE INTERNET

ARCHITECTES
PIERRE TASSIN ET ASSOCIÉS
5, rue Jacques Barbier
42100 Saint Etienne
T: 04 77 41 17 18 F: 04 77 32 49 07
Pierre Tassin - Raphaël Réocreux
Architectes D.P.L.G.

MODIFICATIONS :

Le présent document est soumis au code de la propriété intellectuelle, articles L 111-1 et suivants. En aucun cas, il ne peut être utilisé ou reproduit sans accord écrit du cabinet TASSIN et Associés

Les côtes indiquées devront impérativement être vérifiées sur place par les entreprises avant toute intervention