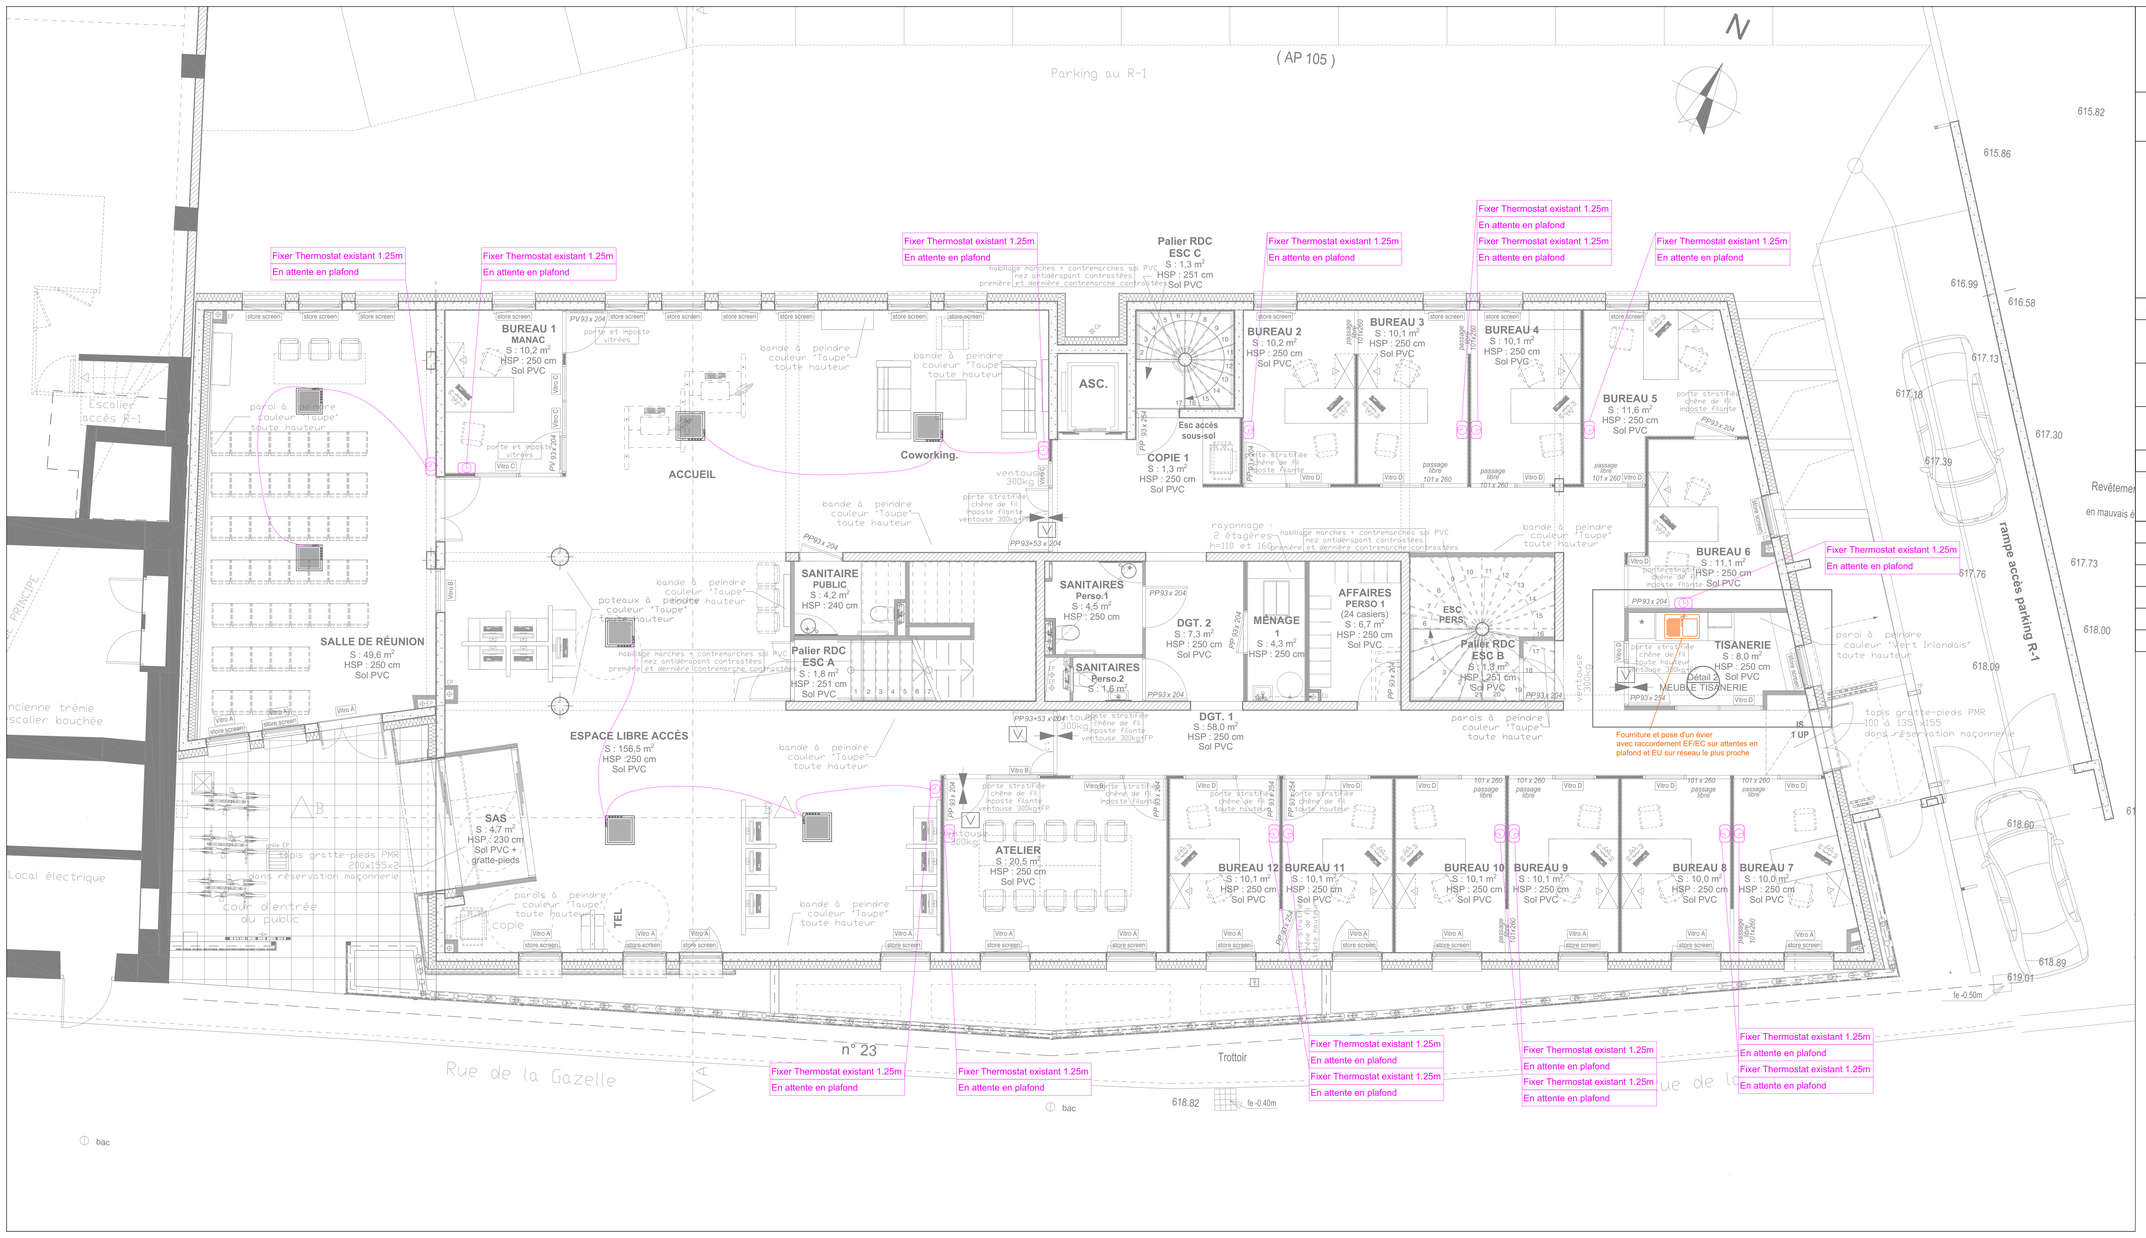

FRANCE TRAVAIL LE PUY EN VELAY

25 Rue de la Gazelle
43 000 LE PUY EN VELAY

Bureau d'étude	Maître d'Ouvrage	Maître d'Oeuvre
BDIBAT 12 Rue Jules Simon 42 100 St Etienne Tel: 04 77 51 71 65 Contact@bdibat.fr	SAS MONTE CRISTO 1 Avenue de la Gare 07 100 Annonay	ARCHITECTES PIERRE TASSIN et ASSOCIES 5 rue Jacques Barbier 42 100 Saint Etienne 04 77 41 17 18

Autres Intervenants

Format	Echelle	Dessinateur	Numéro affaire	Date	Phase
A0	1:50	DB & FM	2022-TAS06	08.09.2025	DCE

PLAN CVCPL-01 - IMPLANTATION CVC PLOMBERIE RDC

INDICE	DESCRIPTION
0	Version initiale