




VESTIBULE SERLIO ET RENOVATION DES CTA 12,13,14 et 15

PHASE I VESTIBULE SERLIO

PRO

ZONES CHANTIERS  
TEMPS 1 "Minerve" (du 01/01/2026 au 31/08/2026)  
**Plan de rez-de-chaussée**

**Etat projeté**  
Echelle 1/400  
P.PONSOT A.C.M.H  
08 Septembre 2025

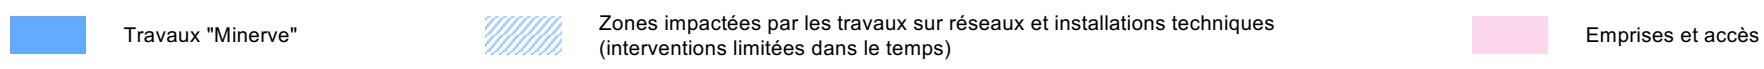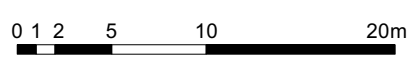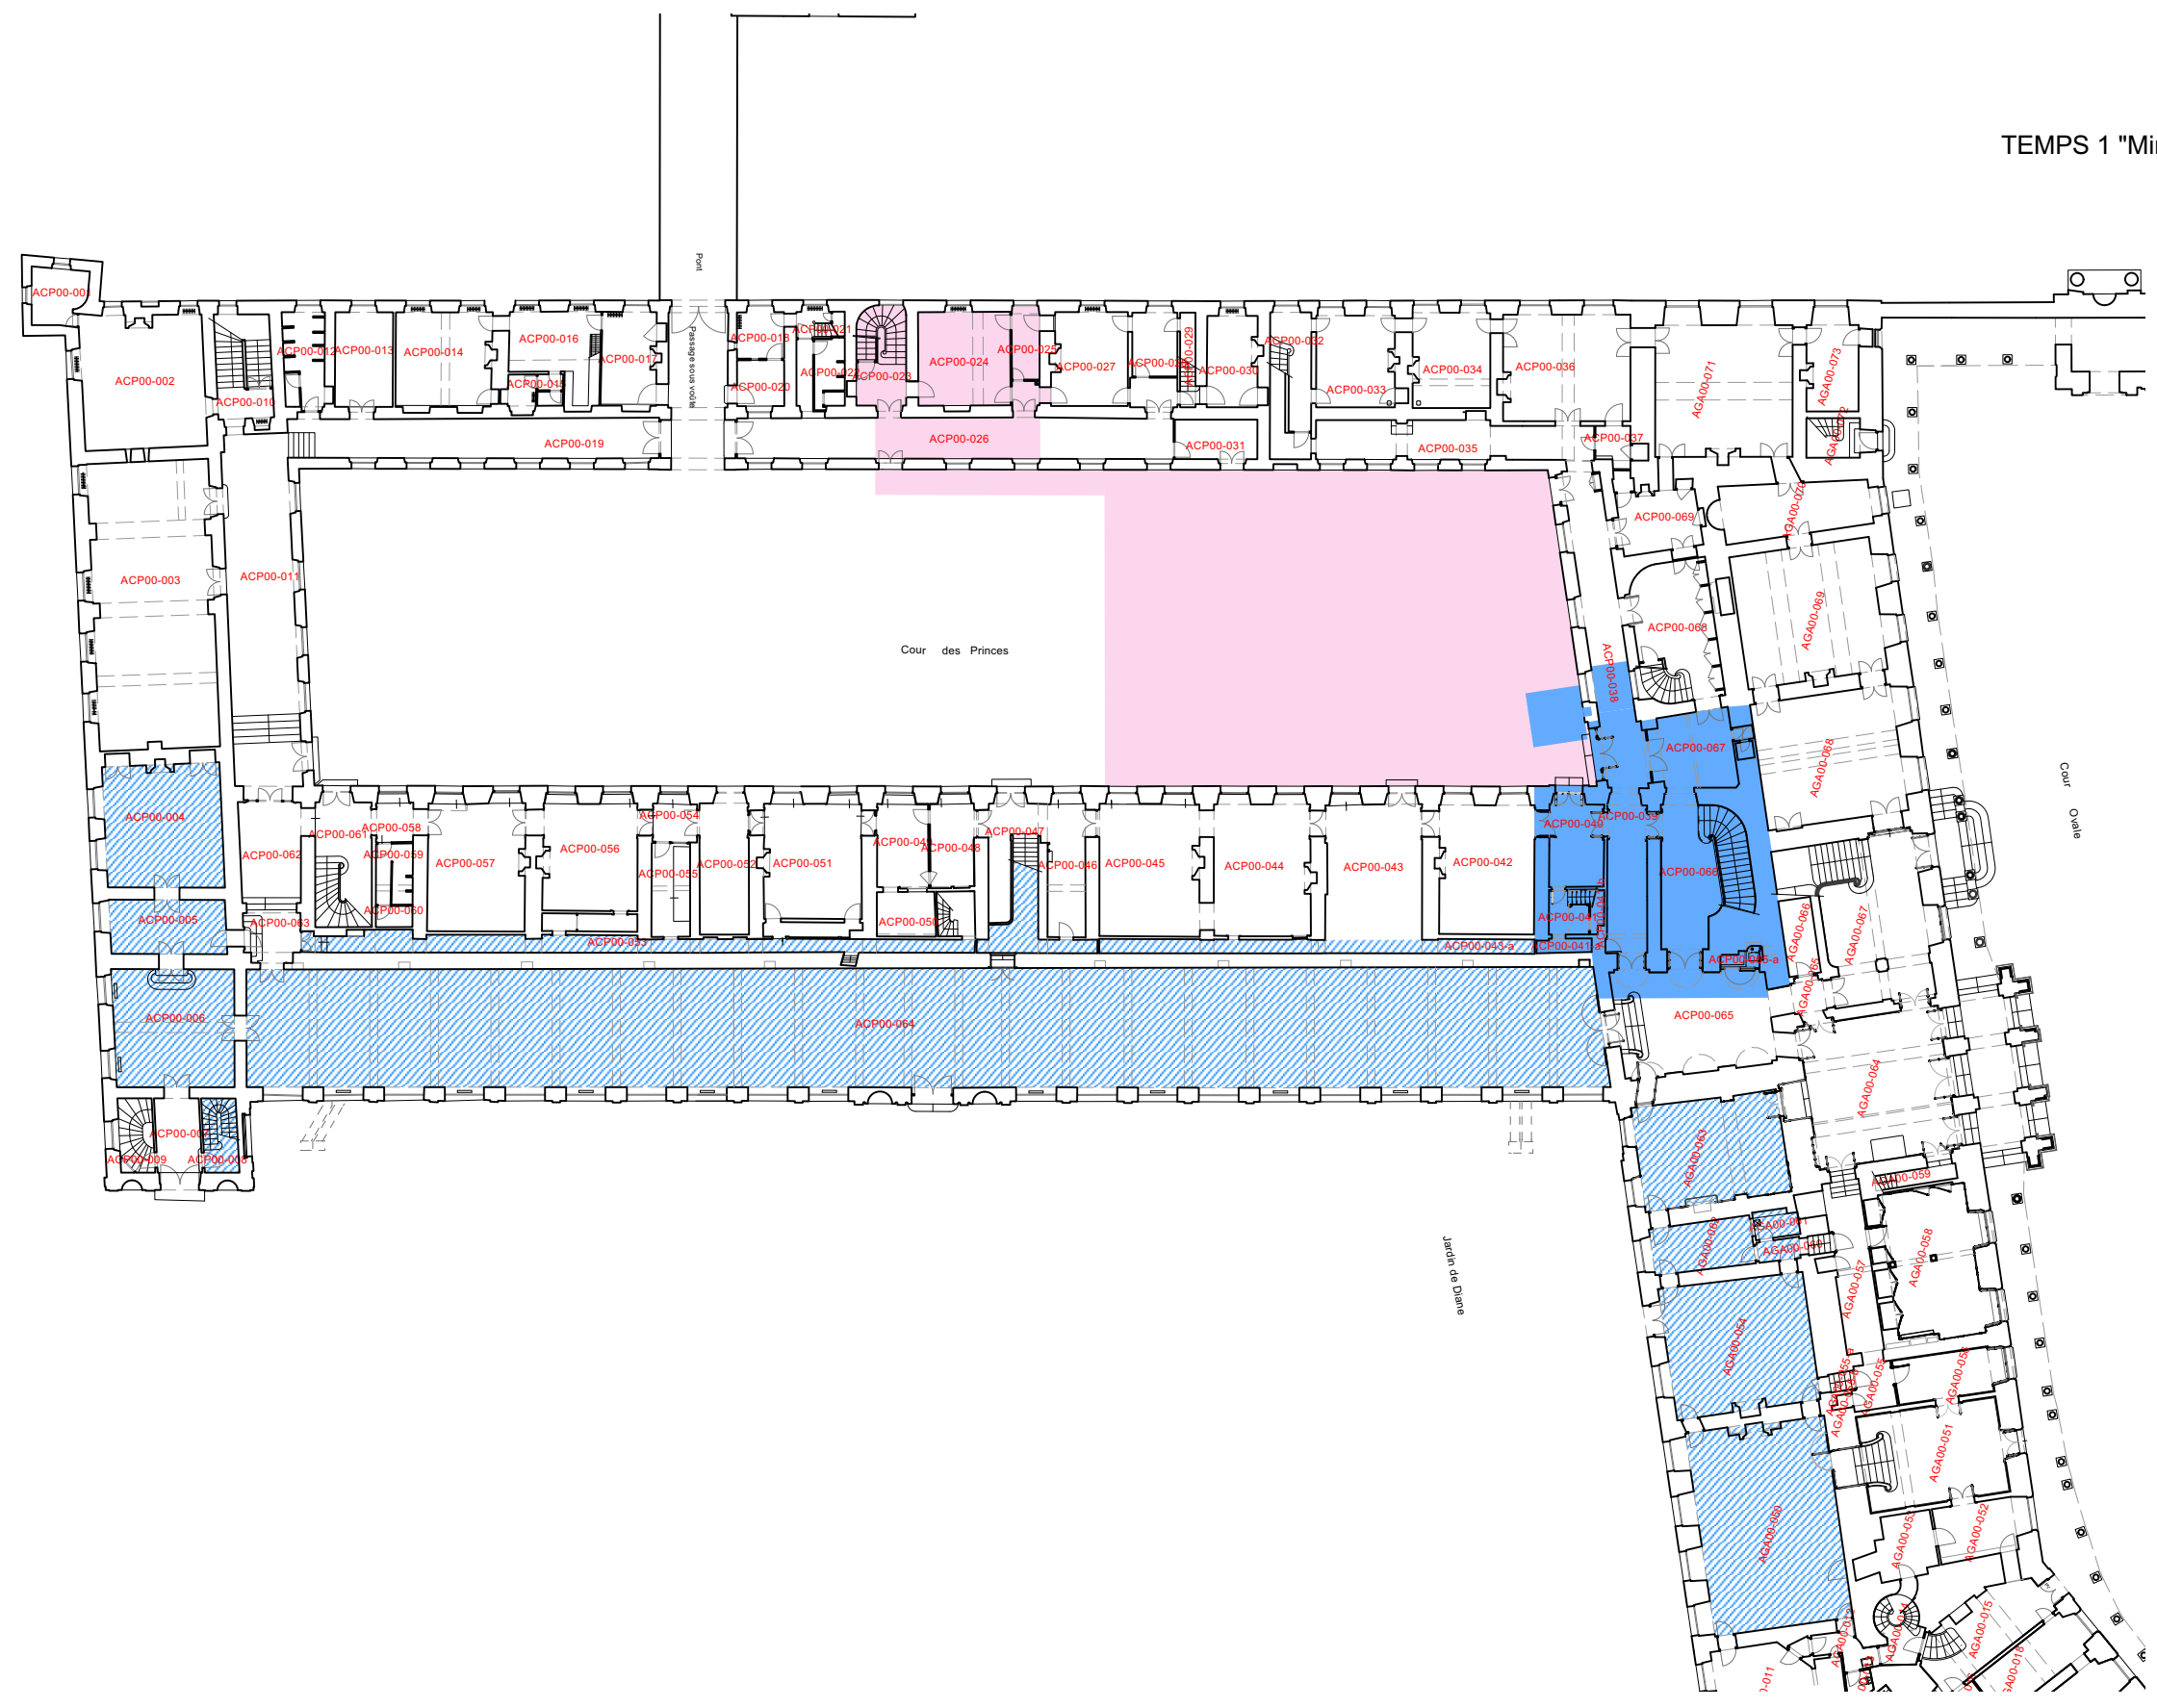


VESTIBULE SERLIO ET RENOVATION DES CTA 12,13,14 et 15

PHASE I VESTIBULE SERLIO

PRO

ZONES CHANTIERS  
TEMPS 1 "Minerve" (du 01/01/2026 au 31/08/2026)  
**Plan du premier étage**  
**des Grands Appartements et de la Galerie de Diane**

**Etat projeté**  
Echelle 1/400  
08 Septembre 2025

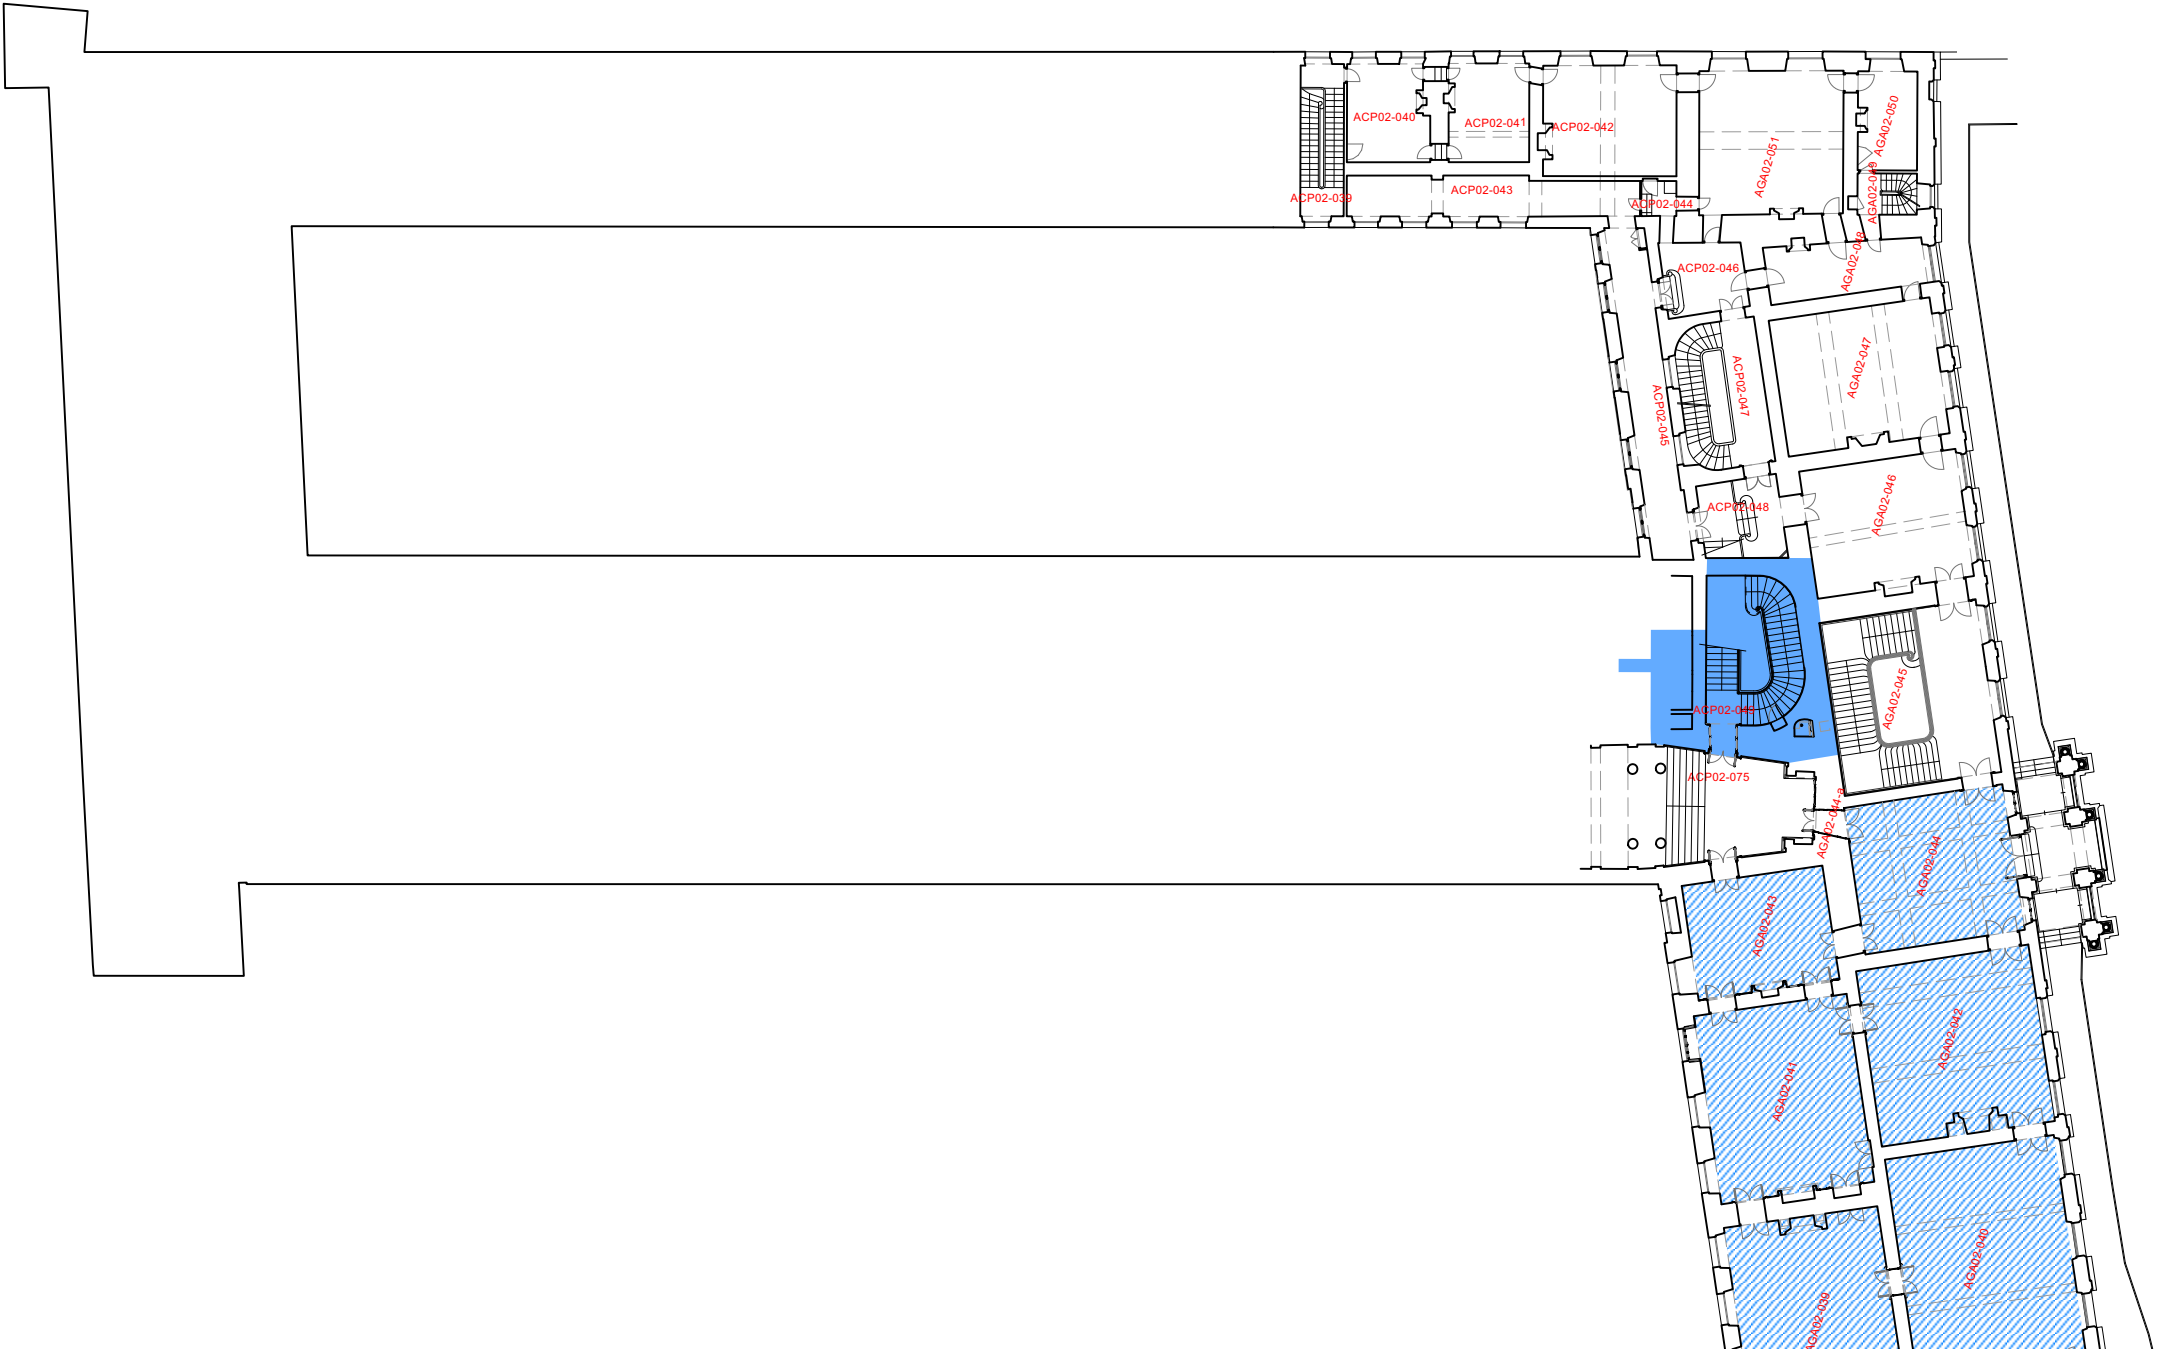


VESTIBULE SERLIO ET RENOVATION DES CTA 12,13,14 et 15

PHASE I VESTIBULE SERLIO

PRO

ZONES CHANTIERS  
TEMPS 2 "Salon Clémentine" (du 01/09/2026 au 31/12/2026)  
*Plan de rez-de-chaussée*

*Etat projeté*  
Echelle 1/400  
P.PONSOT A.C.M.H  
08 Septembre 2025

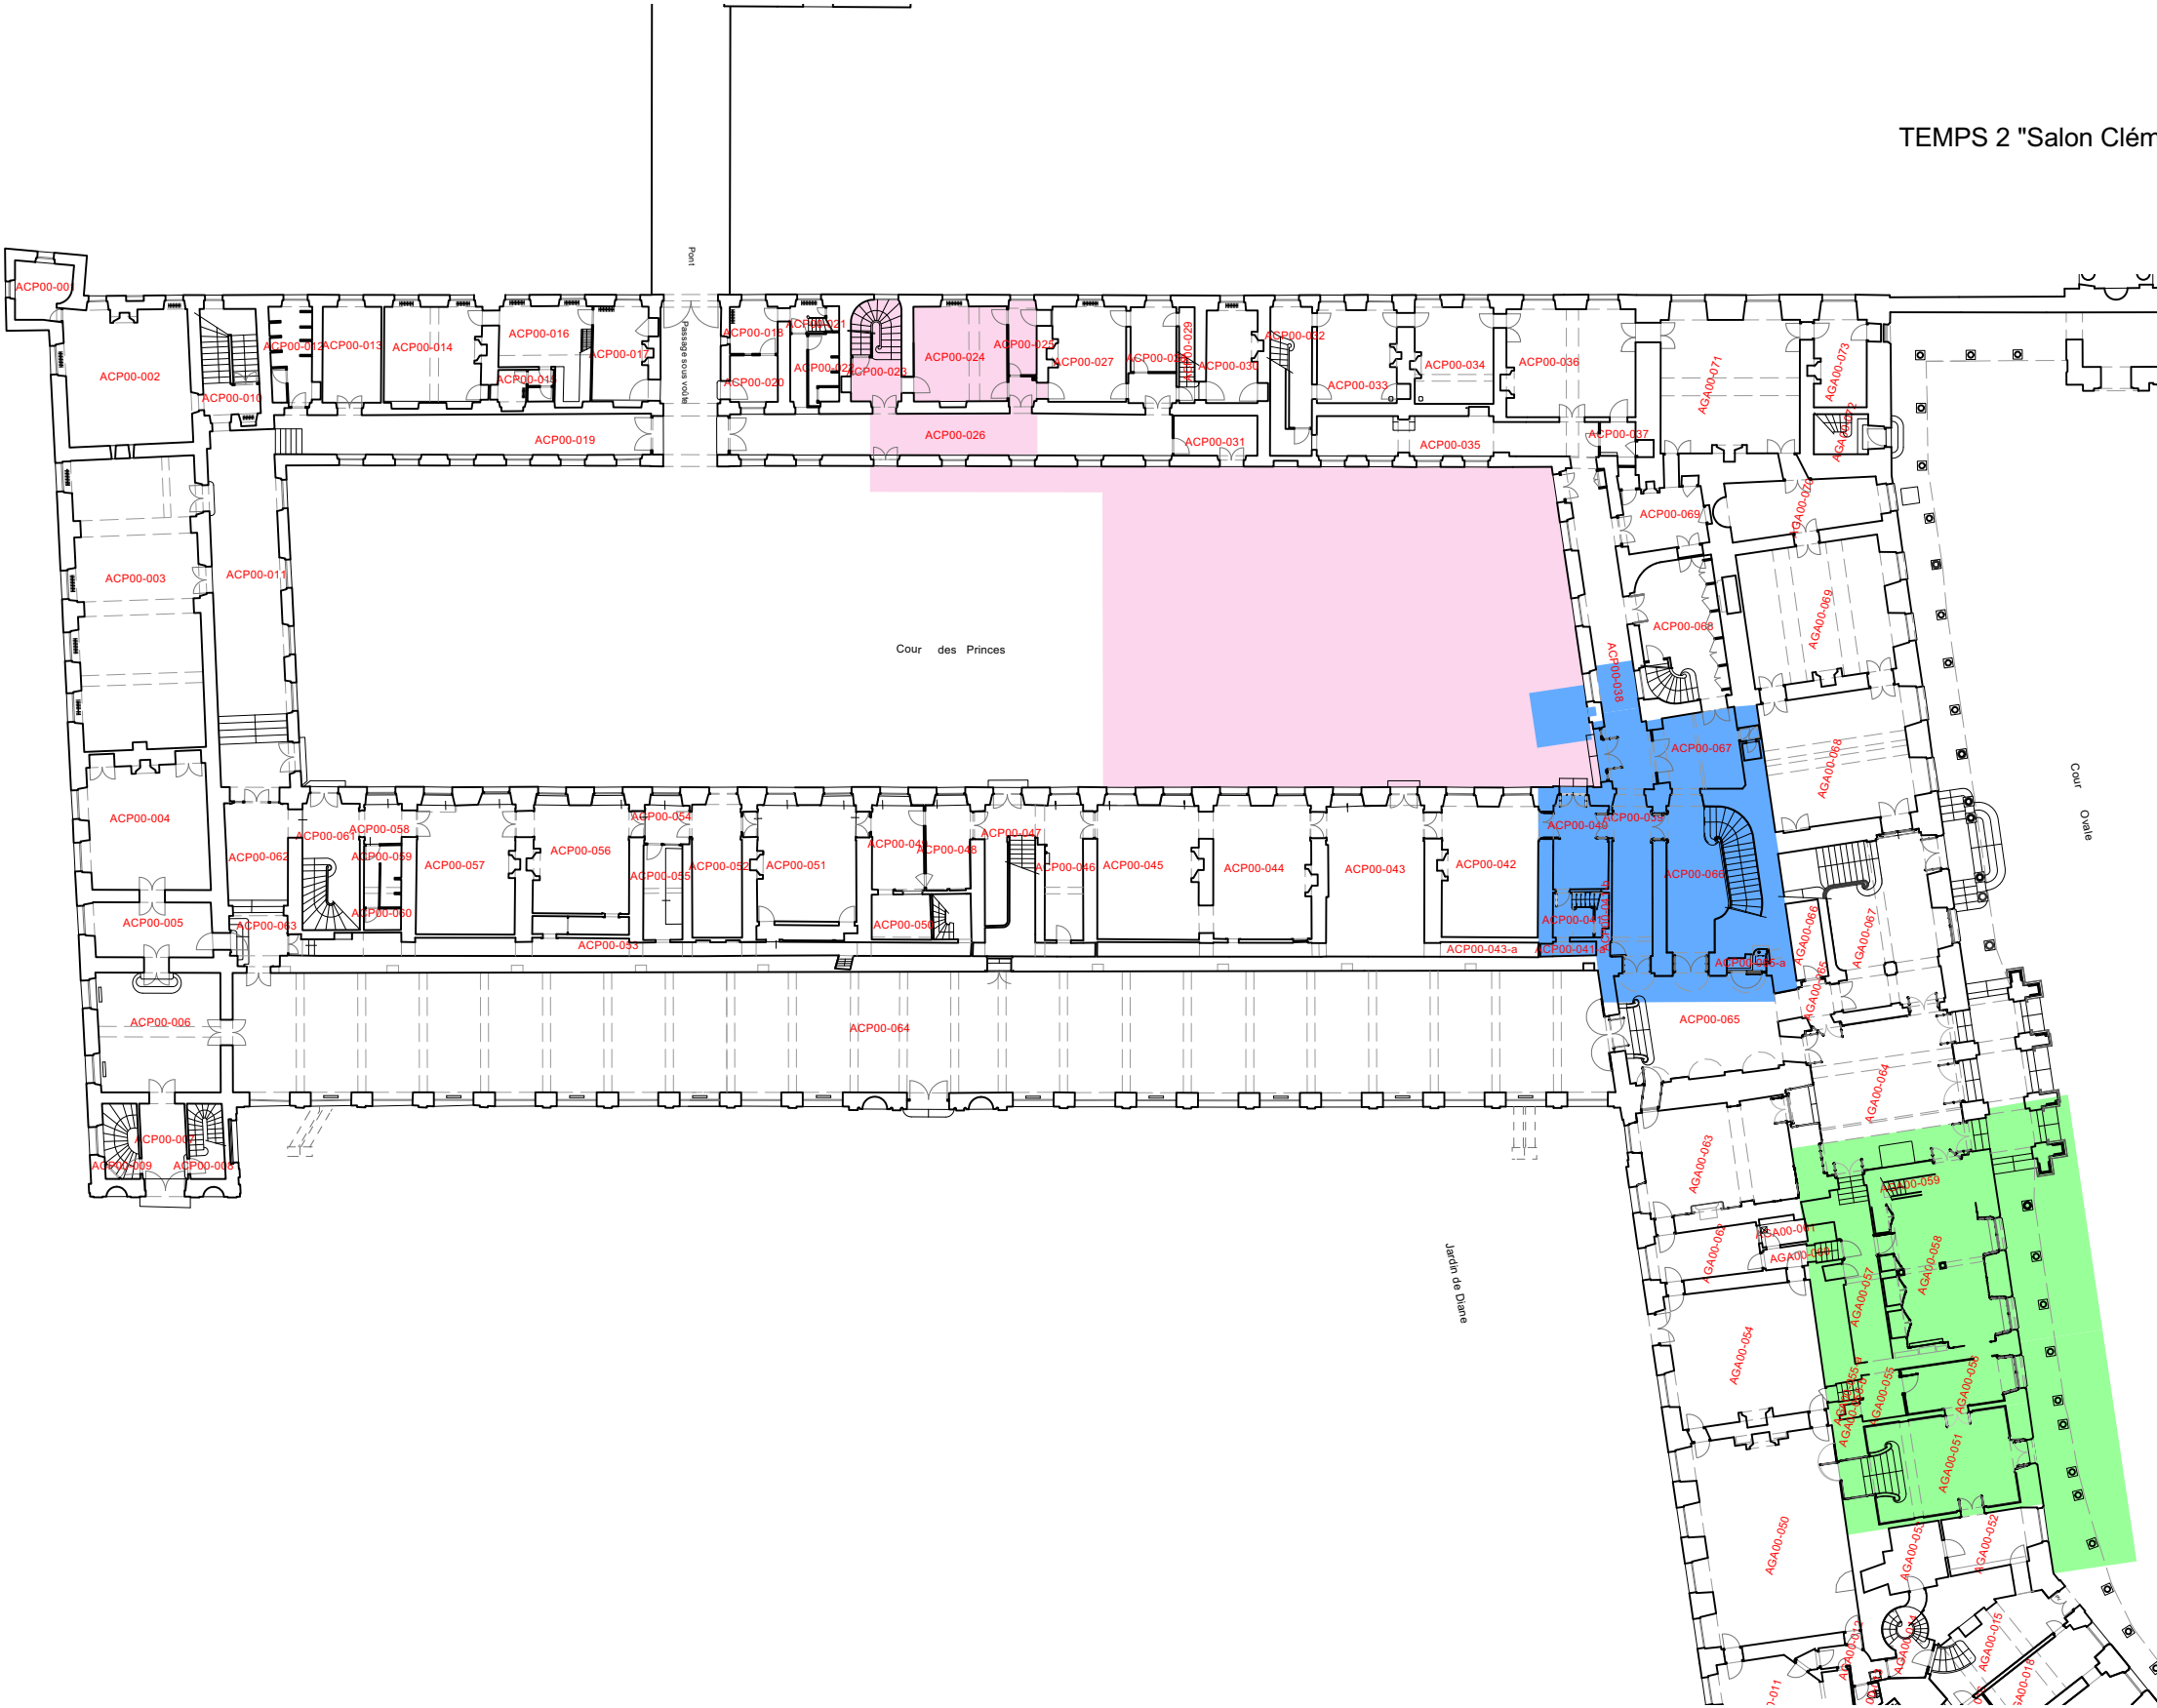

0 1 2 5 10 20m



Poursuite des travaux "Minerve"



Travaux "Salon Clémentine"



Emprises et accès

VESTIBULE SERLIO ET RENOVATION DES CTA 12,13,14 et 15

PHASE I VESTIBULE SERLIO

PRO

ZONES CHANTIERS  
TEMPS 3 "Serlio" (du 01/01/2027 au 30/03/2027)  
**Plan de rez-de-chaussée**

**Etat projeté**  
Echelle 1/400  
P.PONSOT A.C.M.H  
08 Septembre 2025

