

VESTIBULE SERLIO ET RENOVATION DES CTA 12,13,14 ET 15

PHASE I VESTIBULE SERLIO

PRO


BASE VIE ET ACCES CHANTIER
Base vie

Etat actuel
Echelle 1/800

P. PONSOT A.C.M.H
04 Juillet 2025




3 bungalows EPCF
(1 réserve tapis/ 2 stockages et services)

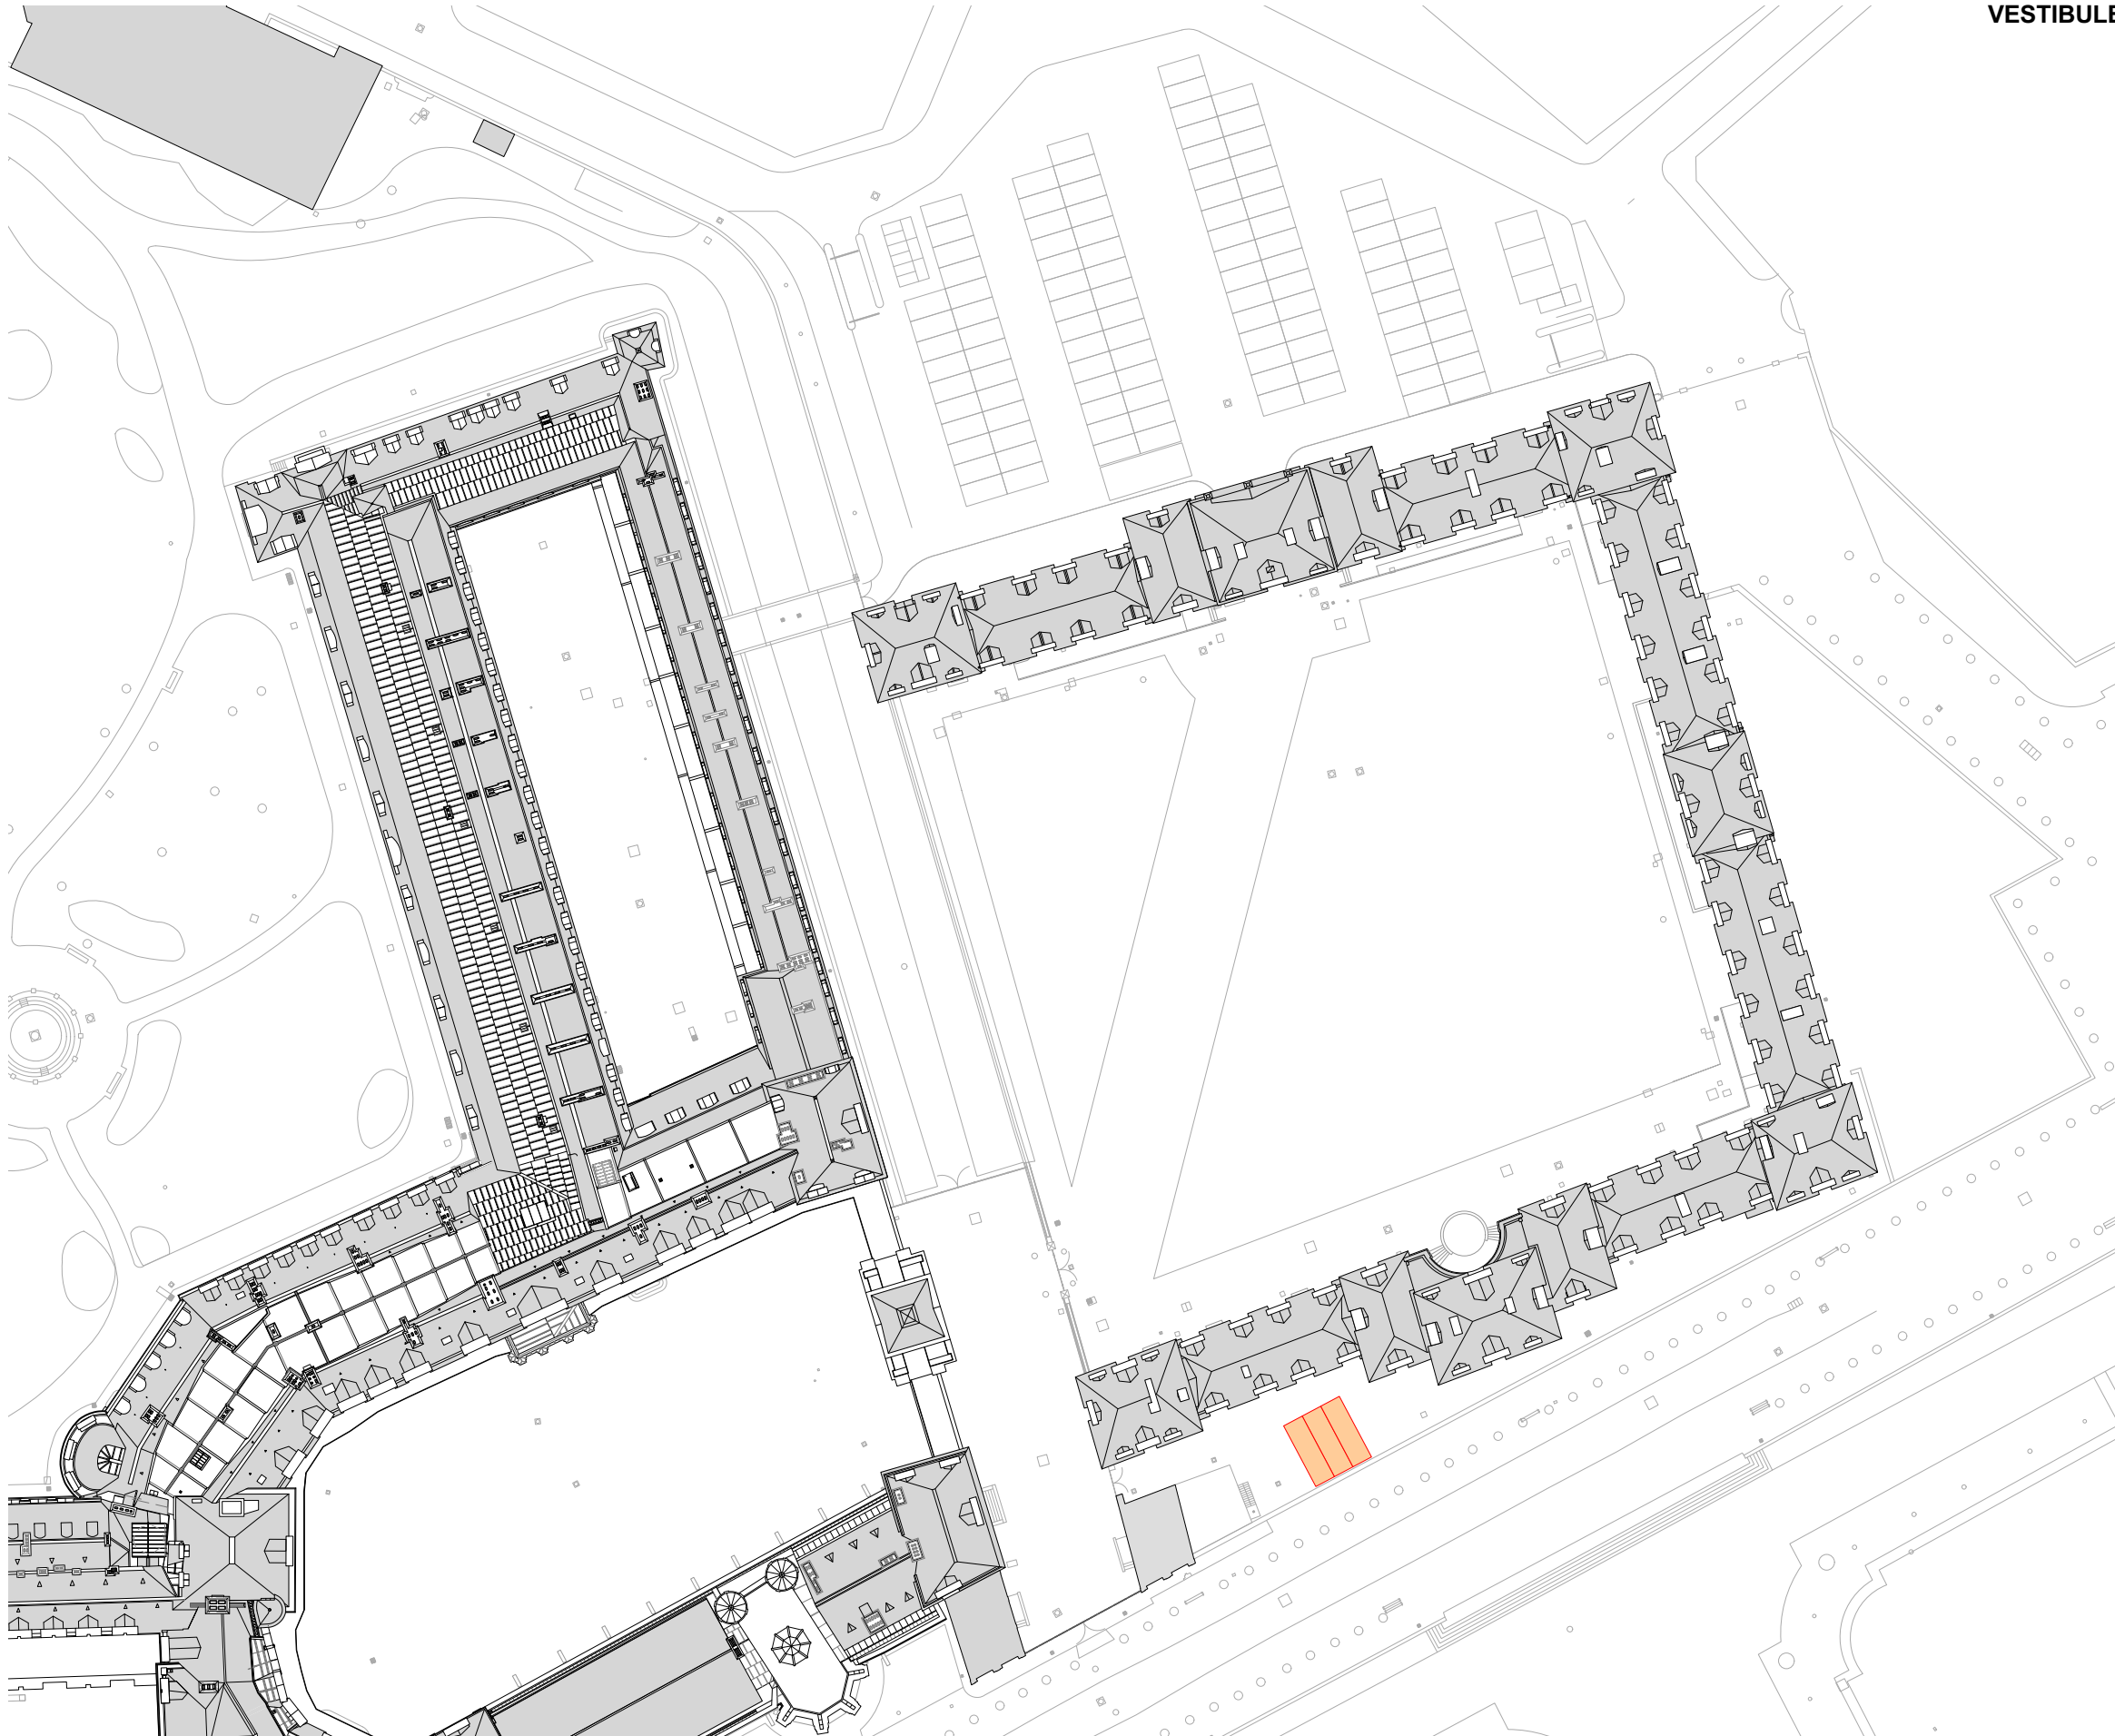



Installations temporaires

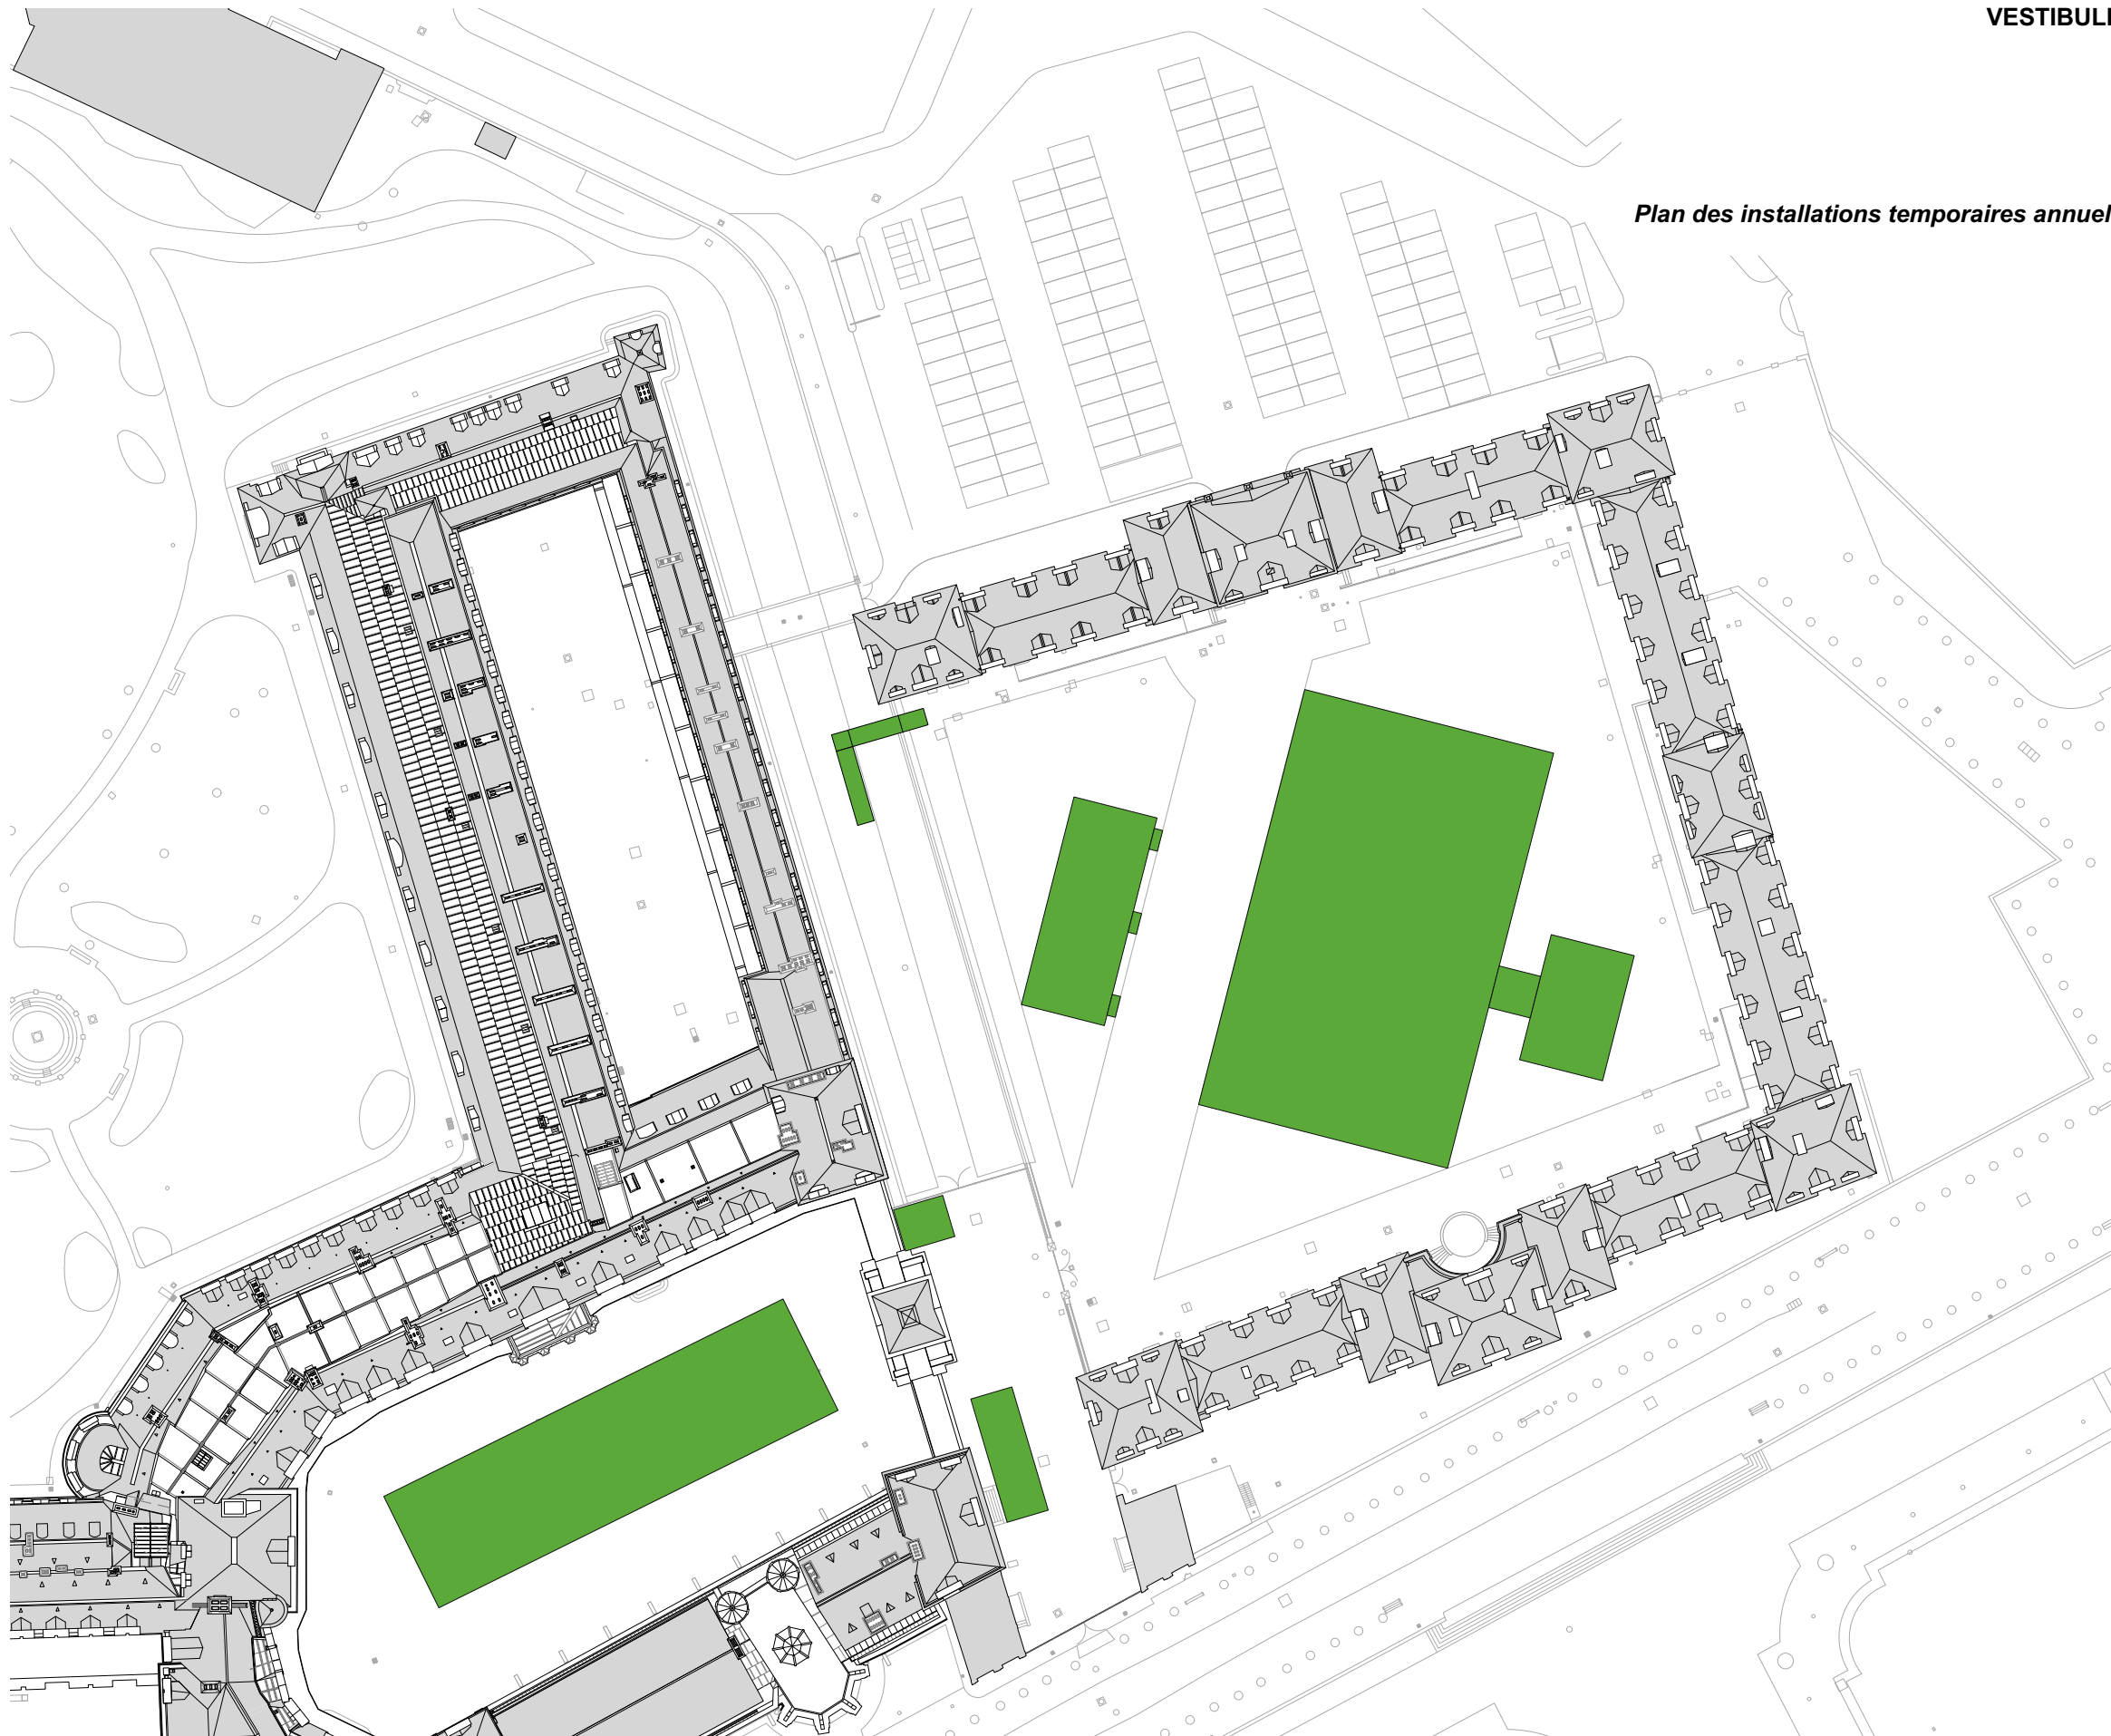

VESTIBULE SERLIO ET RENOVATION DES CTA 12,13,14 ET 15


PHASE I VESTIBULE SERLIO

PRO

BASE VIE ET ACCES CHANTIER
Plan de localisation

Etat projeté
Echelle 1/3500

P. PONSOT A.C.M.H
04 Juillet 2025

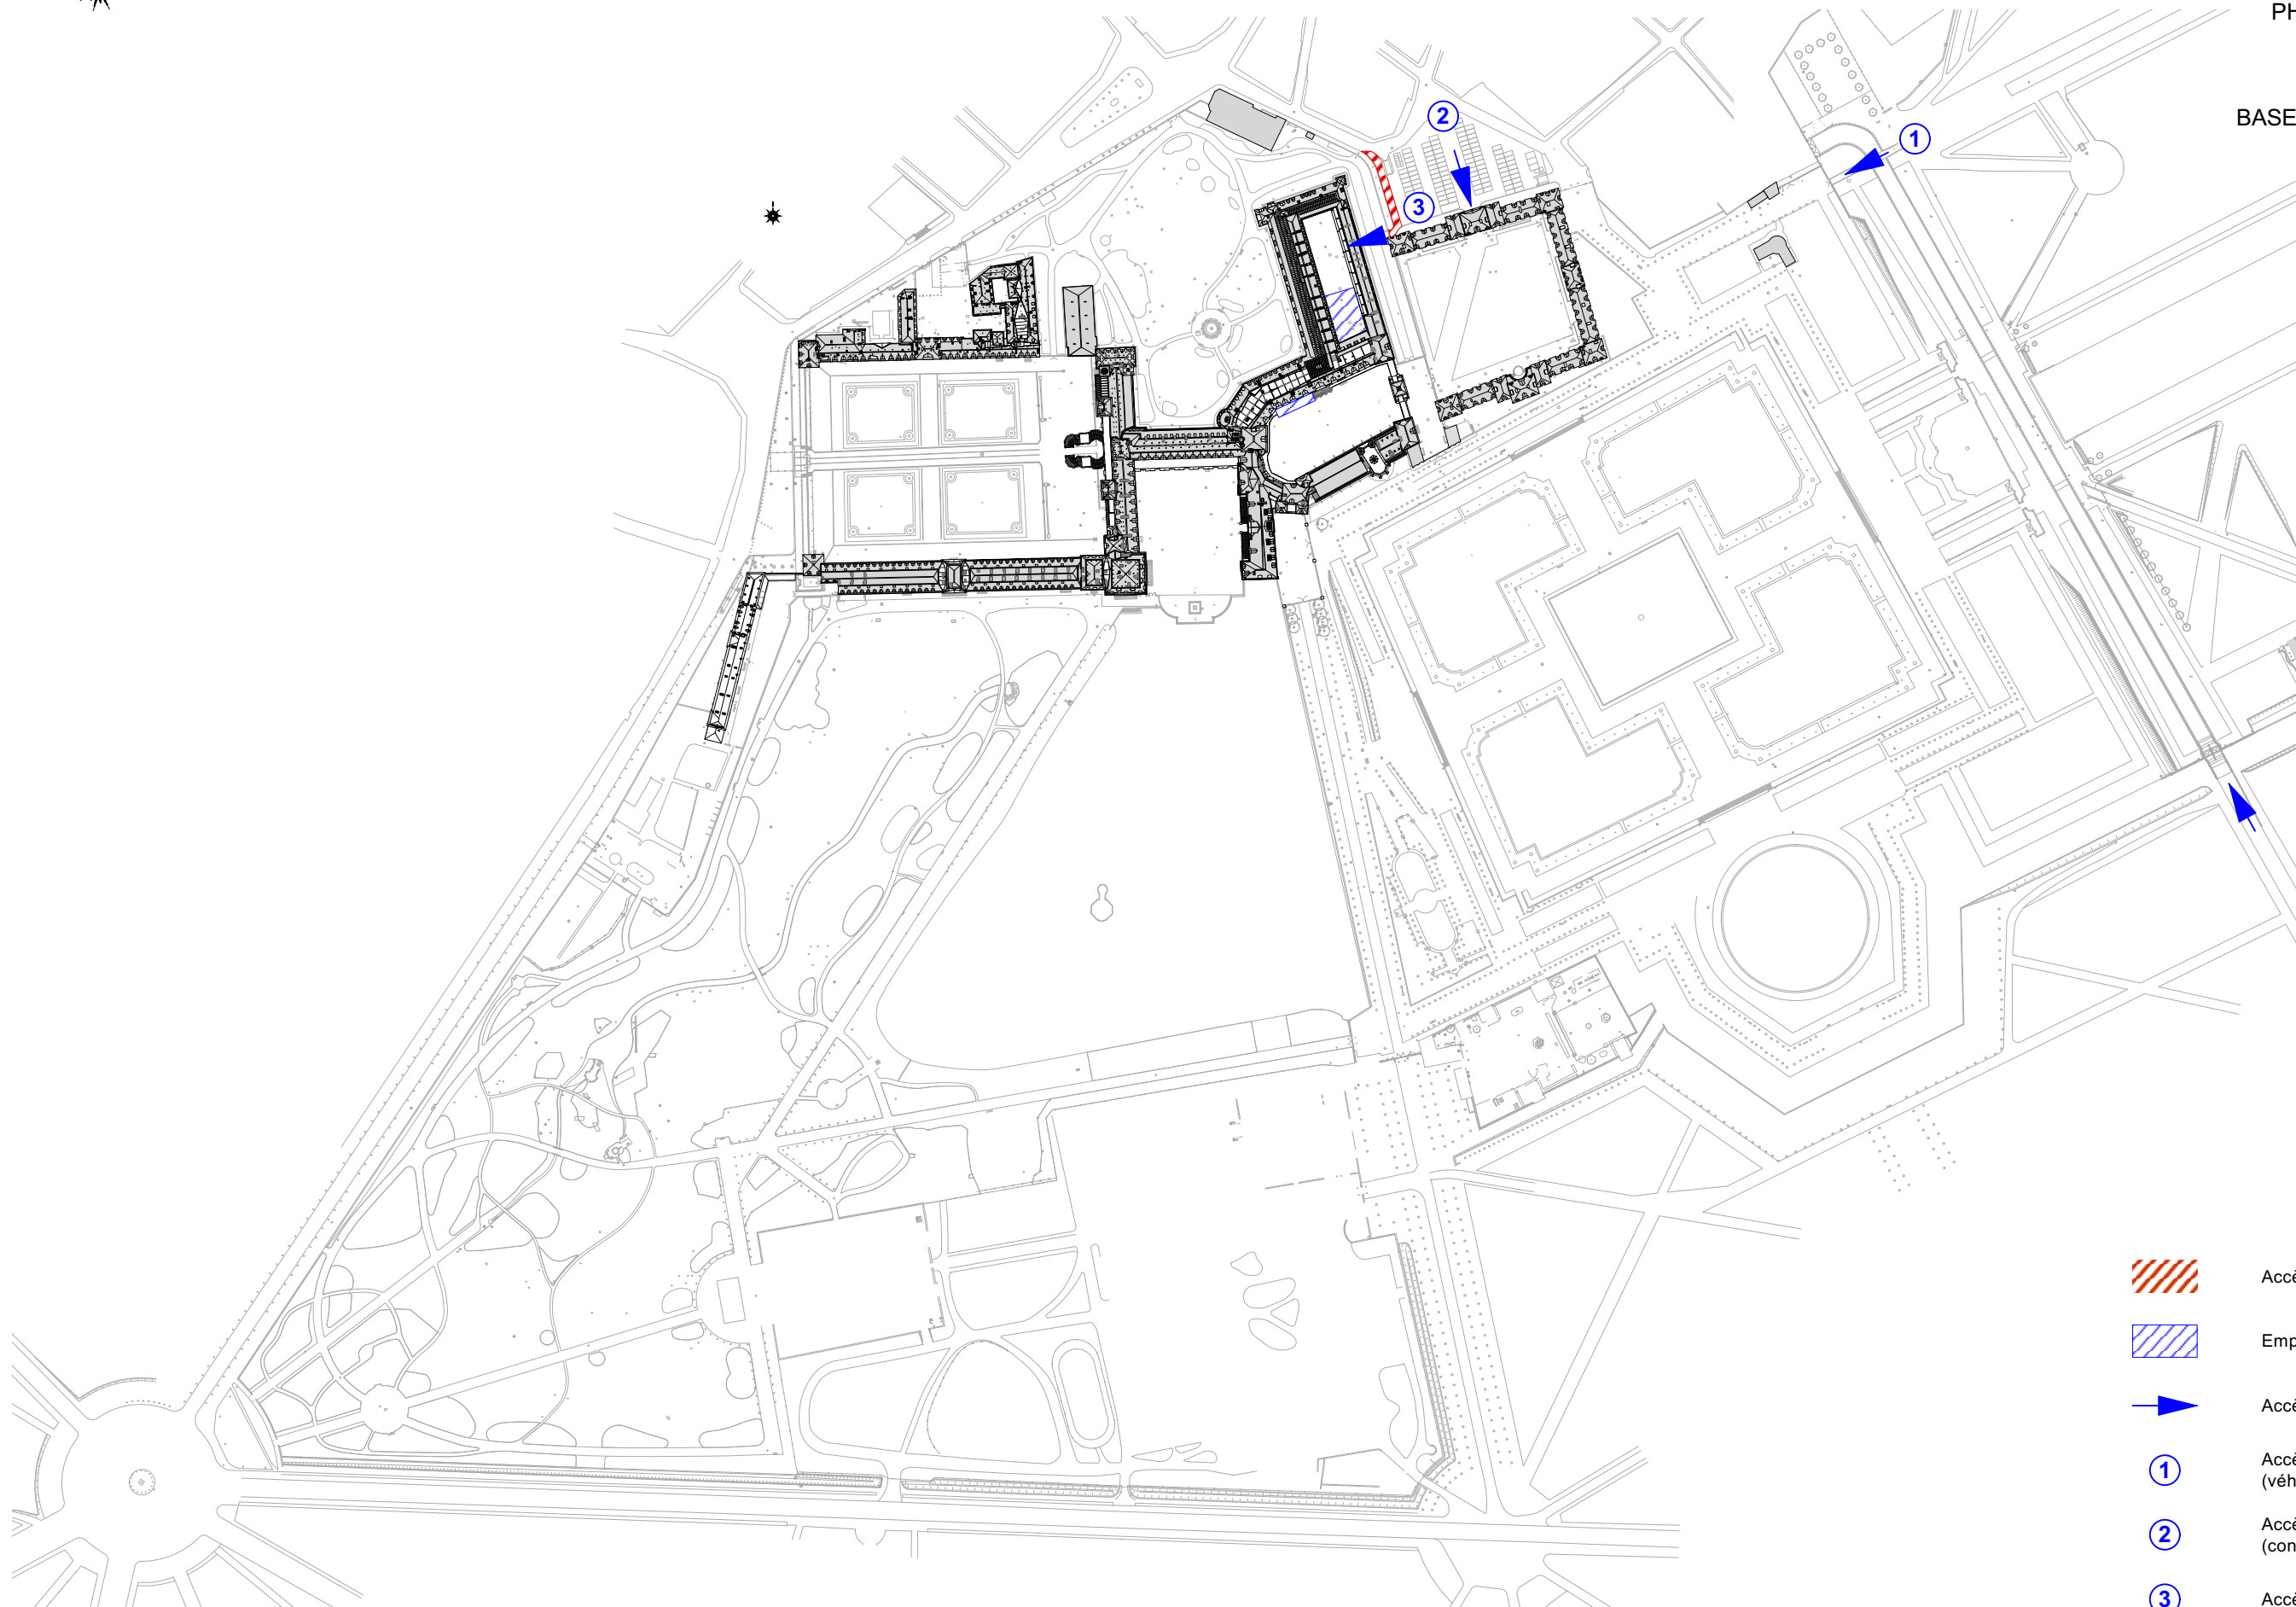

Accès Château et accès pompiers



Emprise extérieure travaux



Accès chantier

①


Accès depuis Bois d'Hyver
(véhicules tout gabarit)







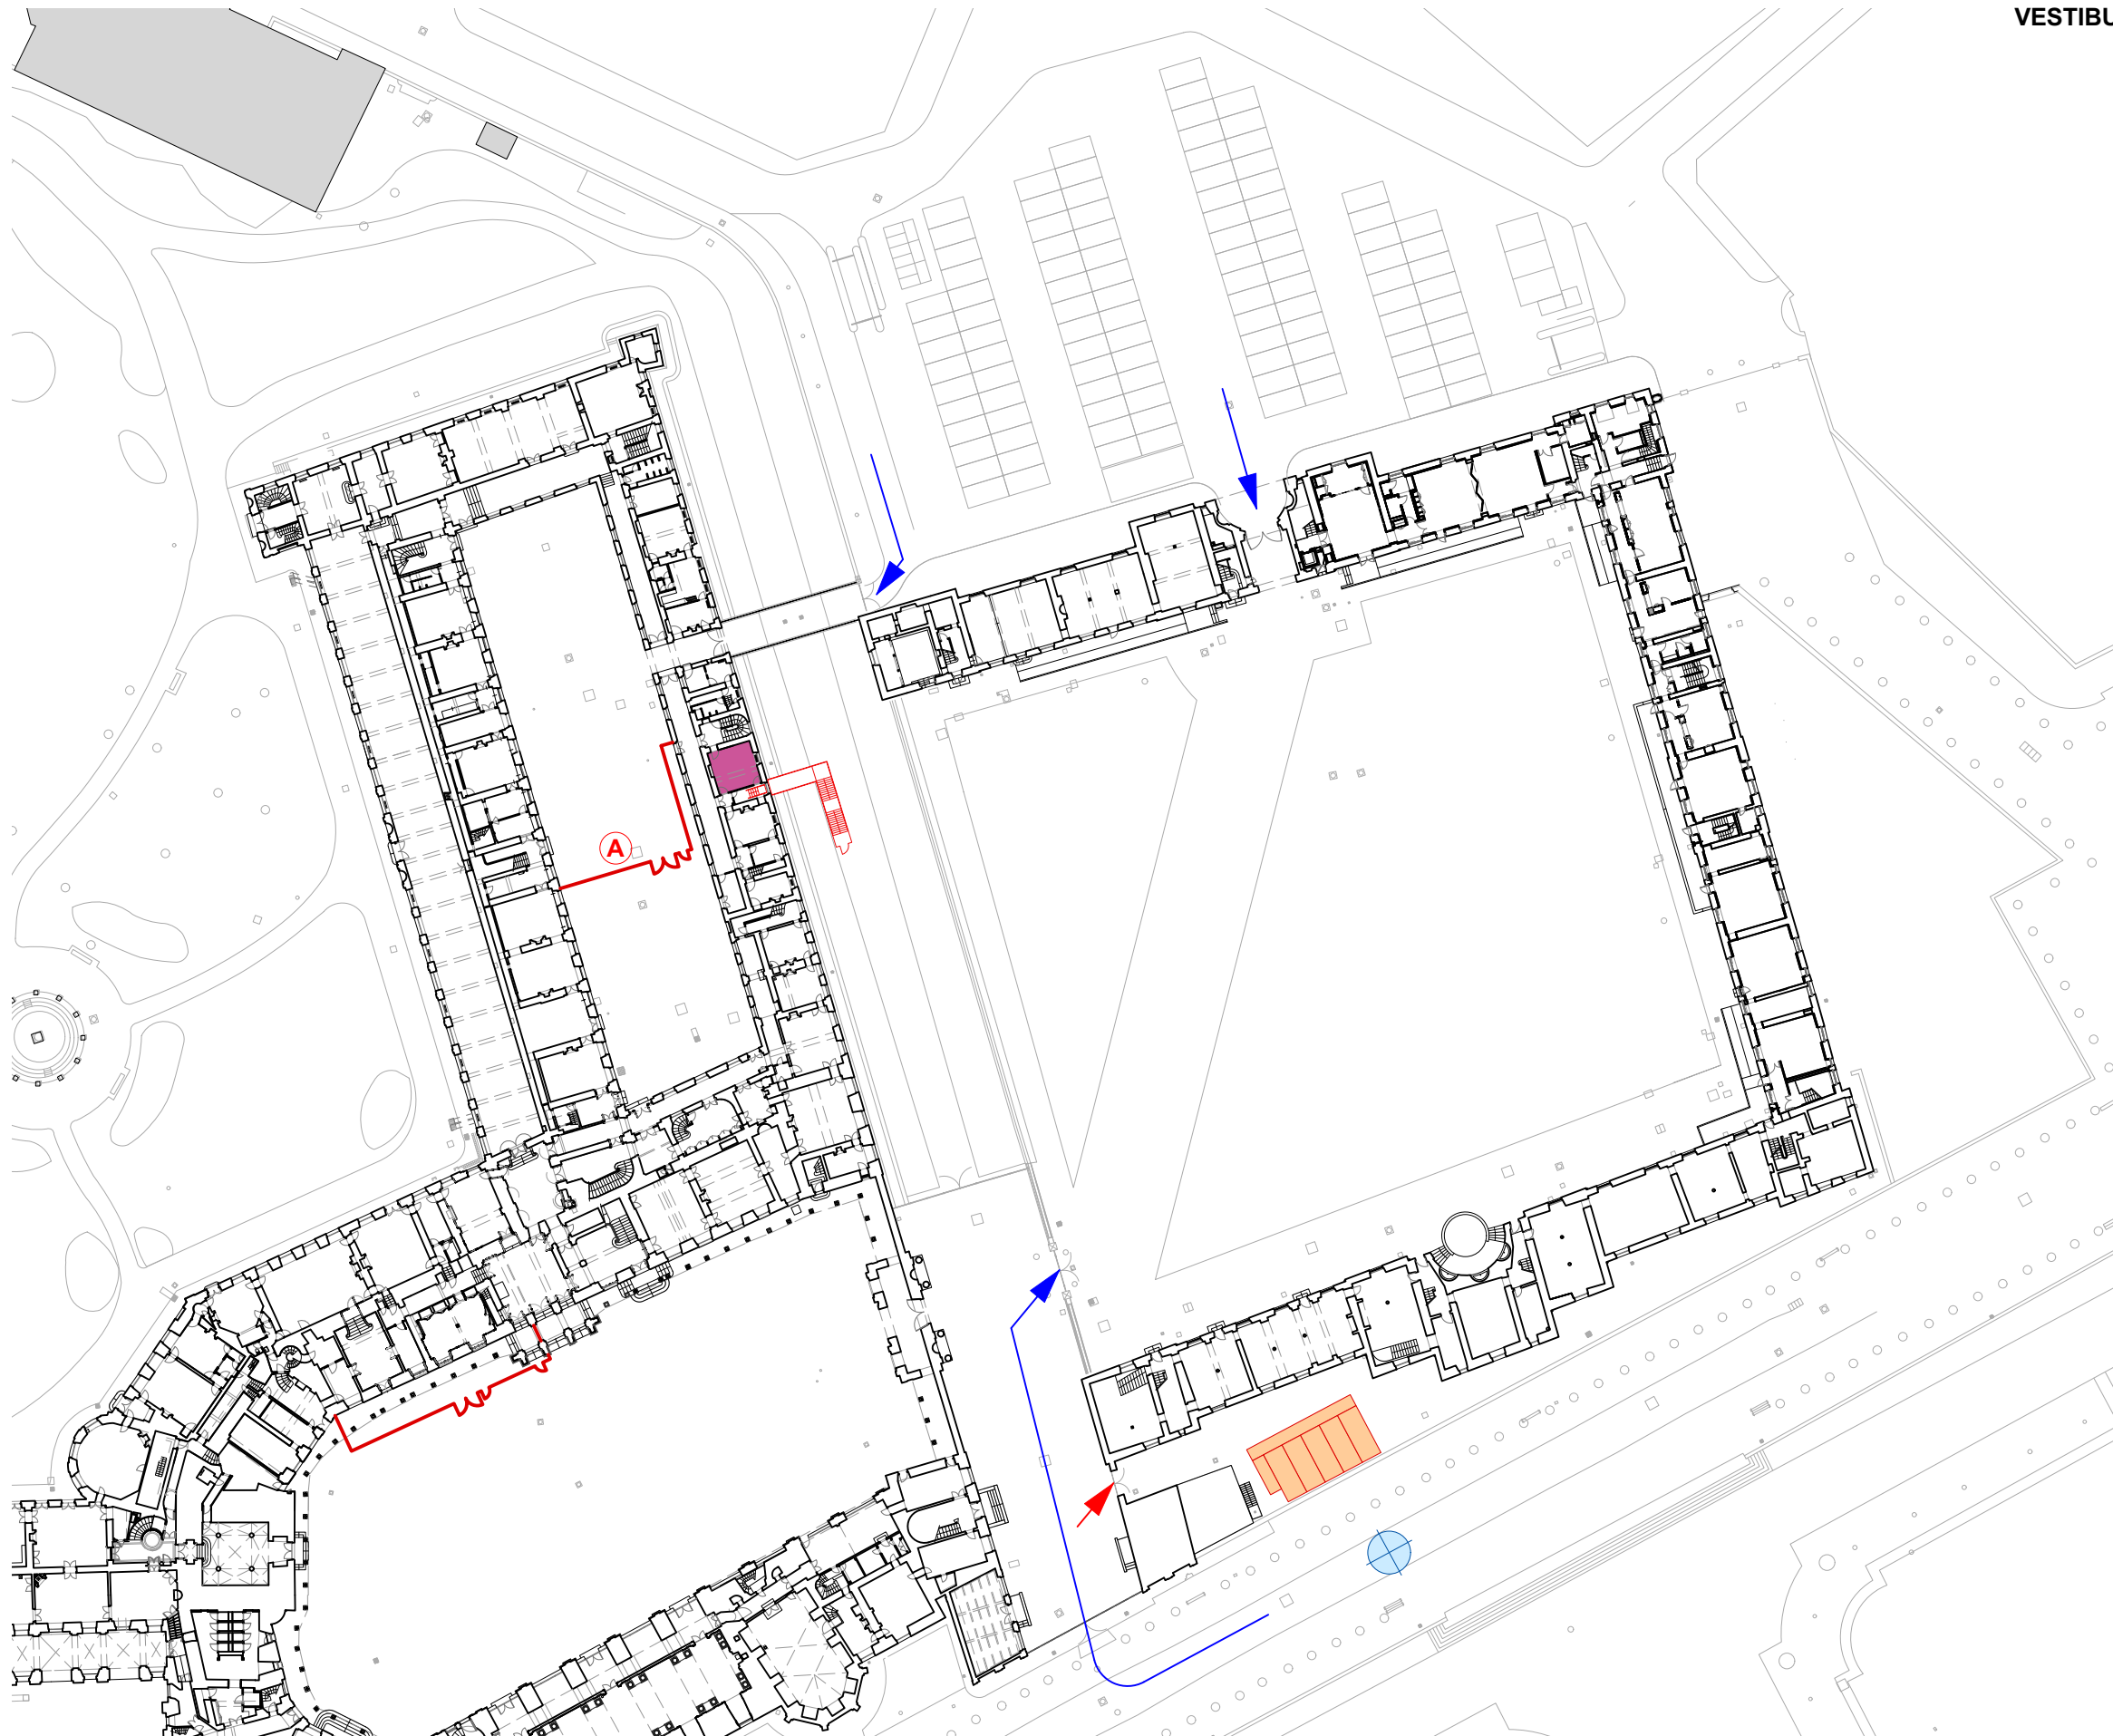

②


Accès depuis Quartier Henri IV
(contraintes accès ville de Fontainebleau)

③

Accès depuis pont des Princes



-  Accès chantier
-  Accès base vie
-  5 bungalows à créer Phase 1 et 2
(possibilité d'extension avec un étage)
-  Passerelle d'accès au bureau de chantier
Enclos panneaux bois à RDC
-  Enclos de chantier
-  Enclos de chantier Phase 1
à partir de Février 2026
-  Bureau de chantier
-  Grue mobile pour livraison base vie

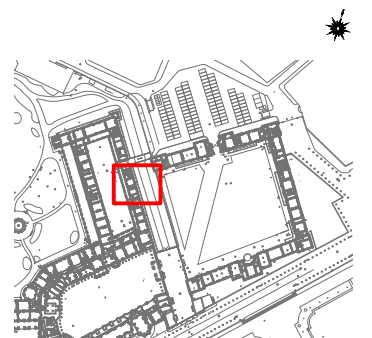

VESTIBULE SERLIO ET RENOVATION DES CTA 12,13,14 ET 15


PHASE I VESTIBULE SERLIO

PRO

BASE VIE ET ACCES CHANTIER
Bureau de chantier et passerelle d'accès

Etat projeté
Echelle 1/100

P. PONSOT A.C.M.H
04 Juillet 2025

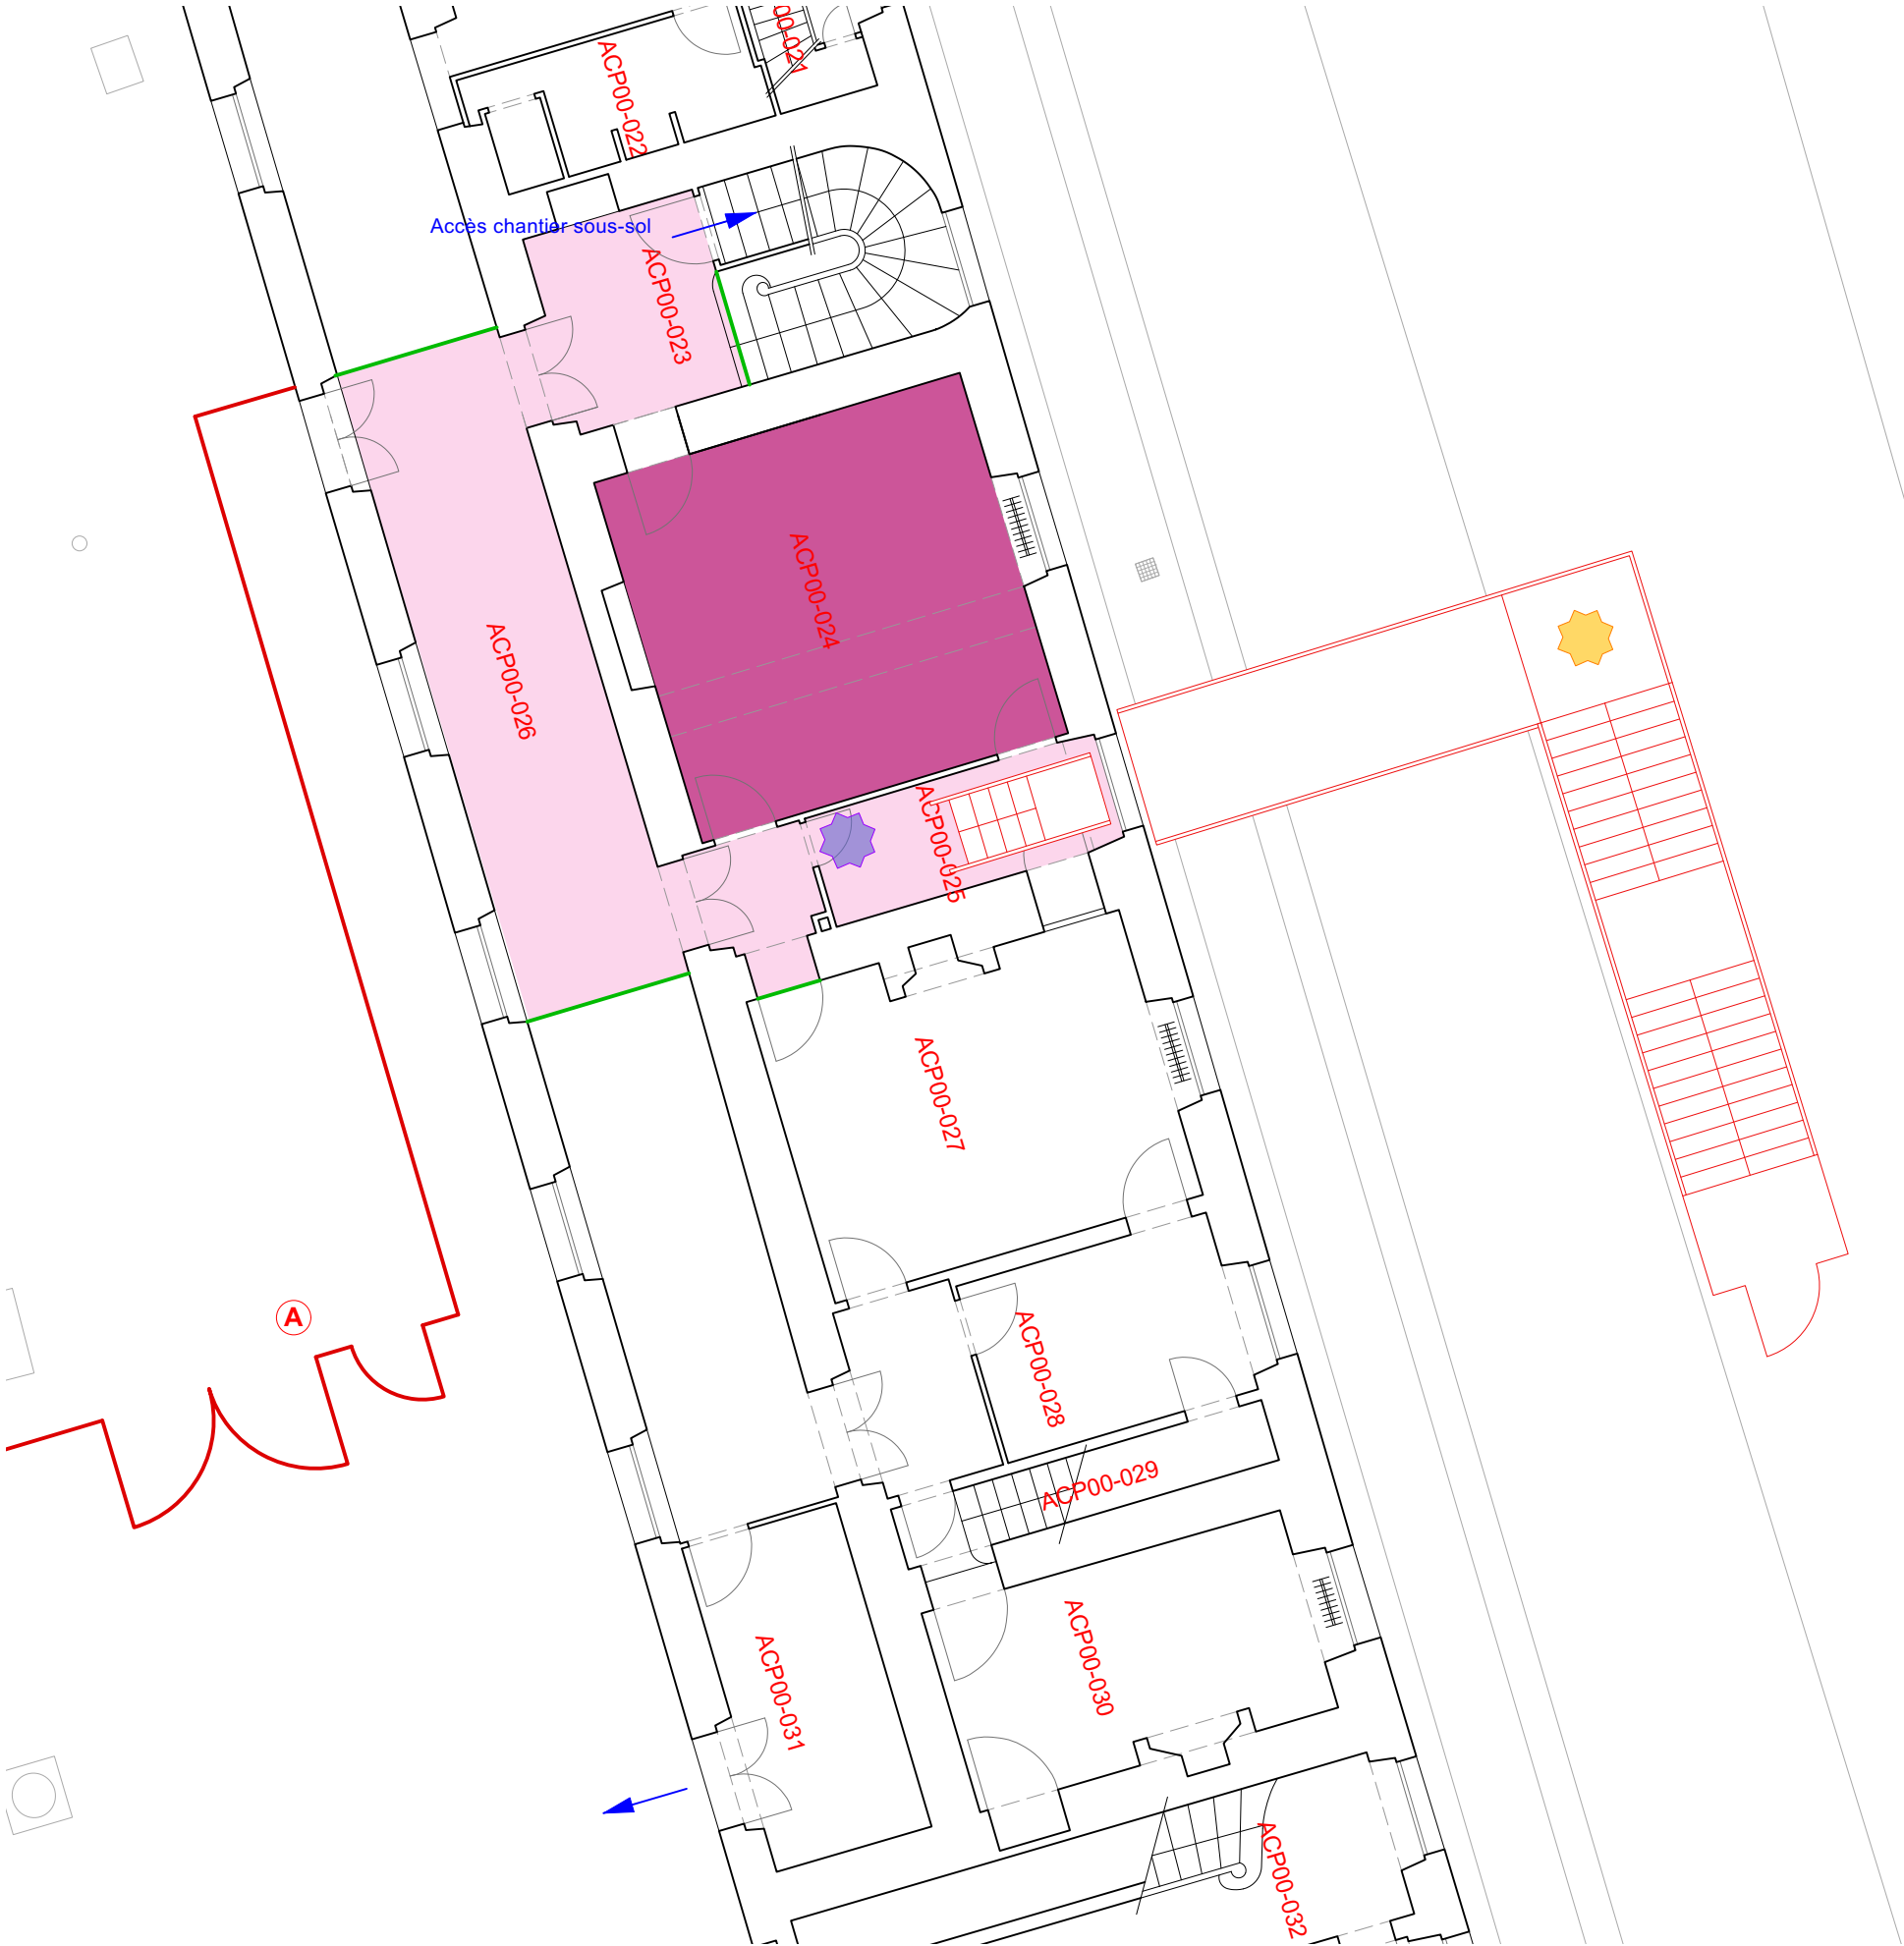

- Accès chantier
- Bureau de chantier
- Protection au sol
- Projet
- ★ Passerelle d'accès au bureau de chantier
Enclos panneaux bois à RDC
- ★ Porte à déposer
- Enclos étanche
- Ⓐ Enclos de chantier Phase 1
à partir de Février 2026