

Accès chantier



Enclos de chantier



Enclos de chantier Phase 1
à partir de Février 2026



Sapine



Echafaudage de pied



Escalier











Passerelle d'accès au bureau de chantier
Enclos panneaux bois à RDC







Bureau de chantier

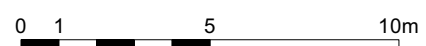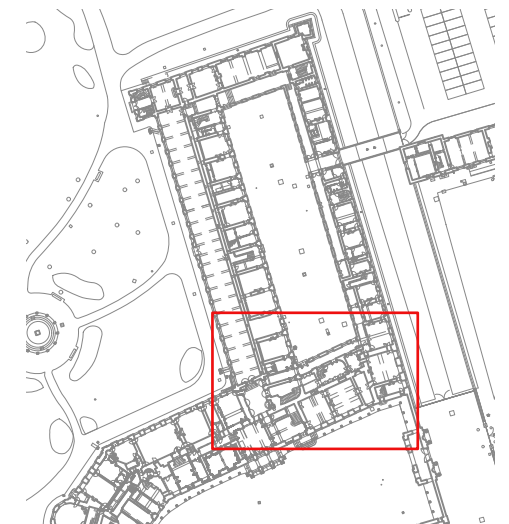



- | | |
|---|----------------------------|
|  | Sapine |
|  | Echafaudage de pied |
|  | Escalier |
|  | Tunnel |
|  | Cloison étanche acoustique |
|  | Enclos étanche |

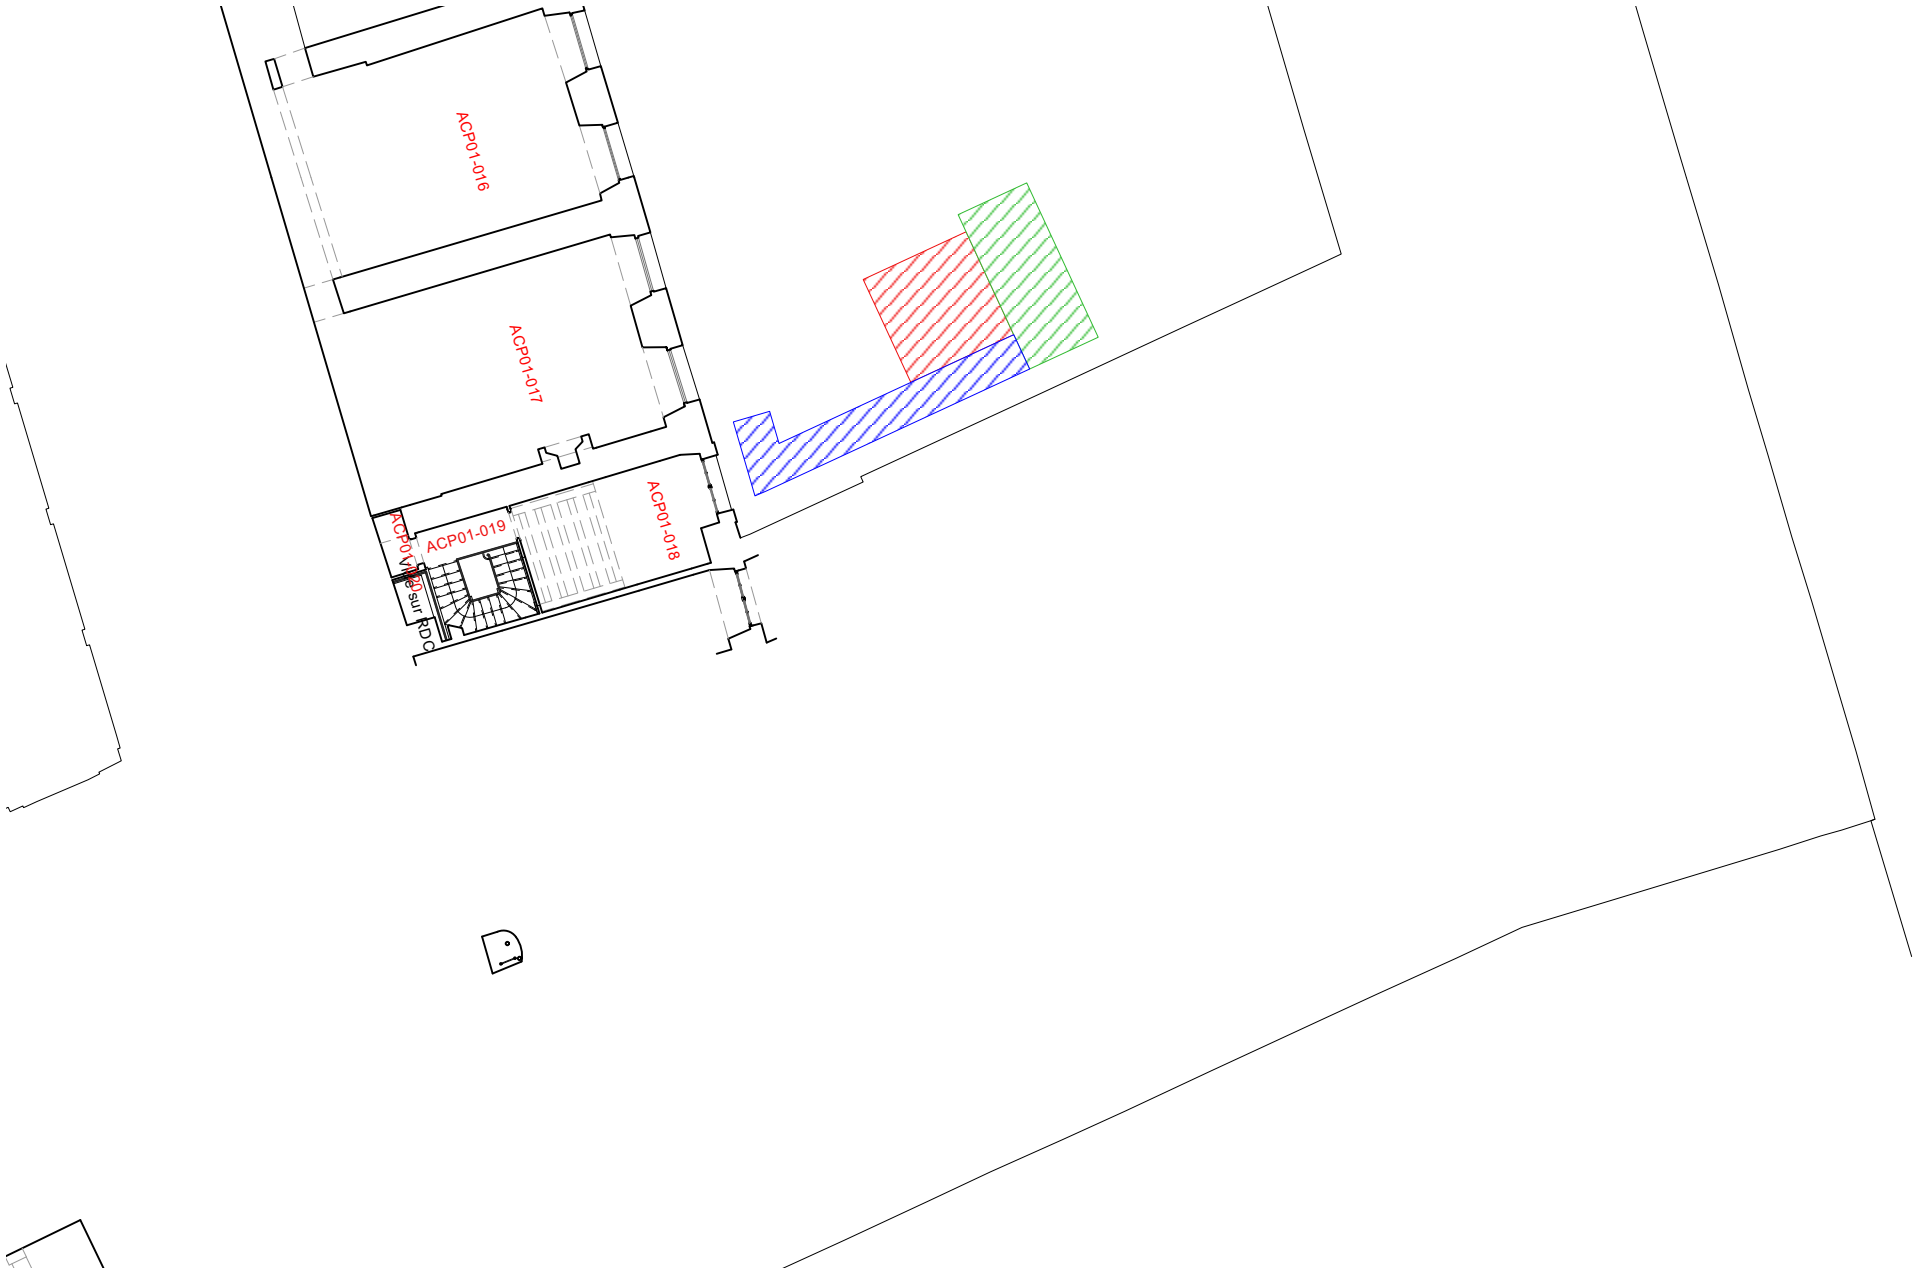





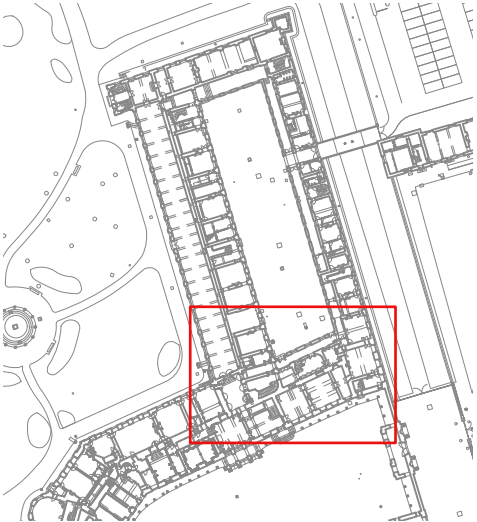


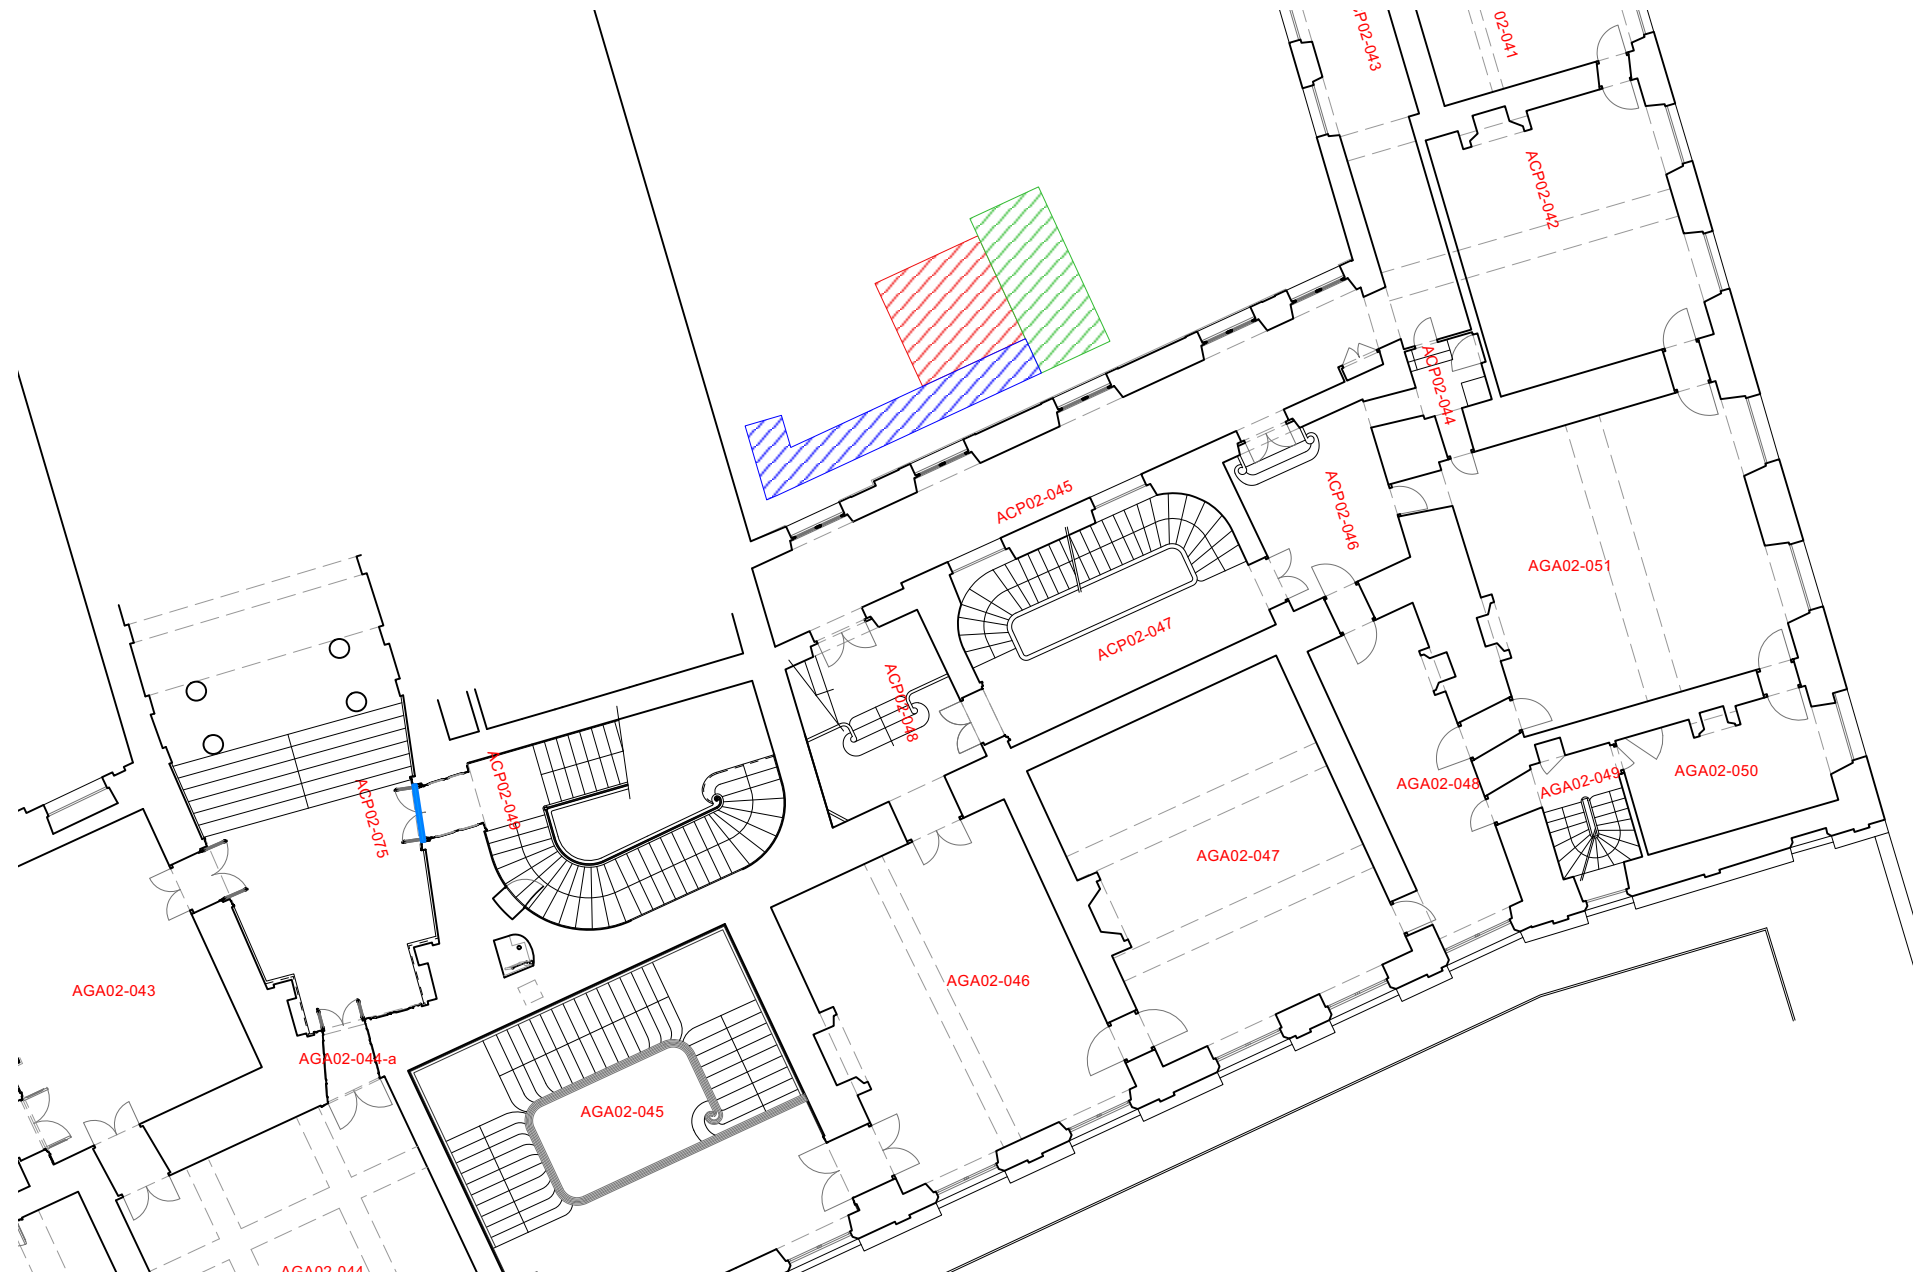
-  Sapine
-  Echafaudage de pied
-  Escalier





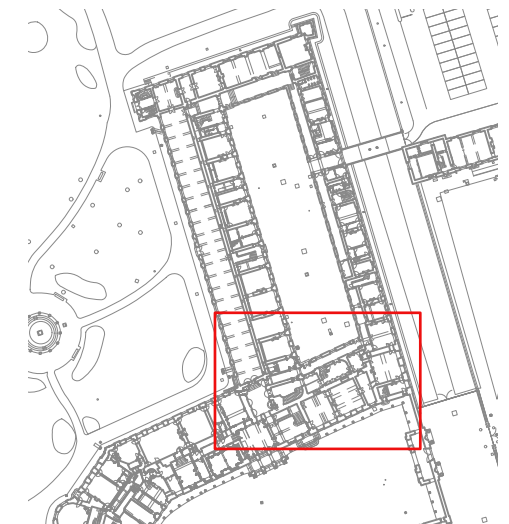


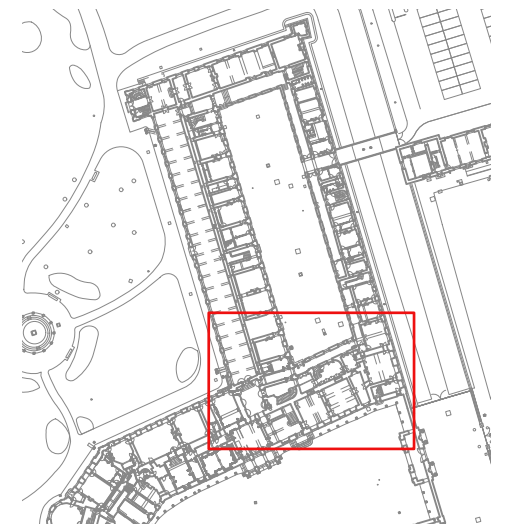


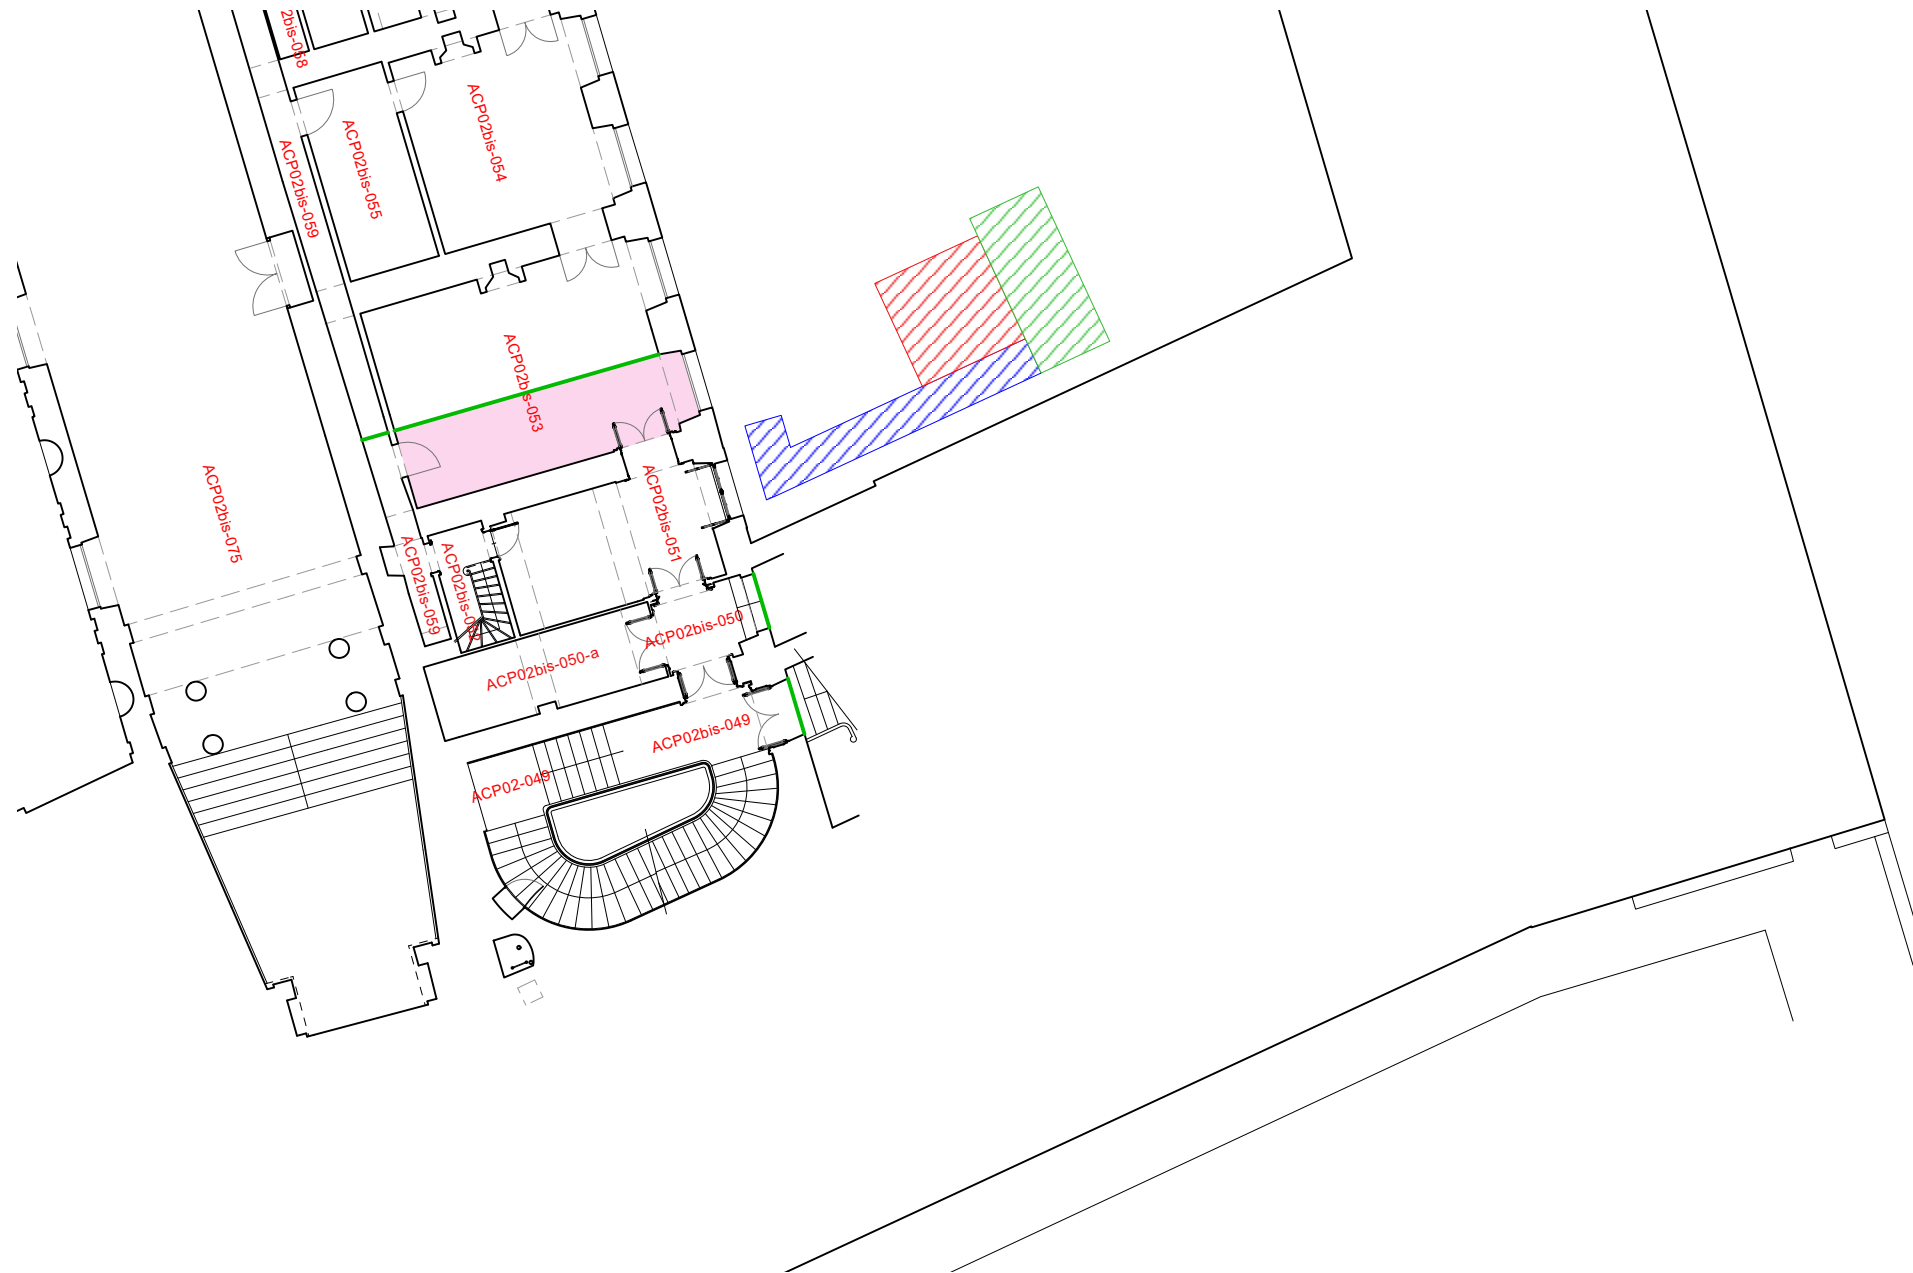-  Sapine
-  Echafaudage de pied
-  Escalier
-  Cloison étanche acoustique











- | | |
|---|---------------------|
|  | Sapine |
|  | Echafaudage de pied |
|  | Escalier |
|  | Enclos étanche |
|  | Protection au sol |







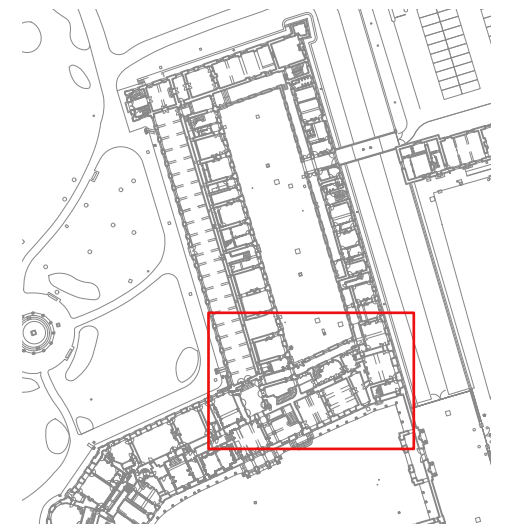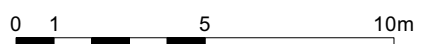


- | | |
|---|---------------------|
|  | Sapine |
|  | Echafaudage de pied |
|  | Escalier |
|  | Enclos étanche |







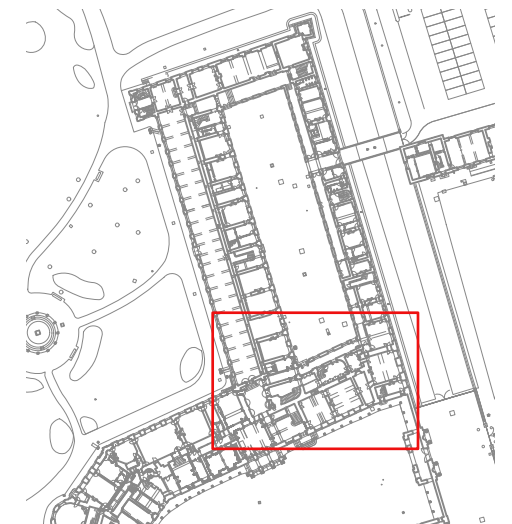




-  Sapine
-  Echafaudage de pied
-  Escalier
-  Enclos étanche






-  Sapine
-  Echafaudage de pied
-  Escalier
-  Enclos étanche
-  Platelage bois pour accès chantier
-  Porte/trappe à agrandir

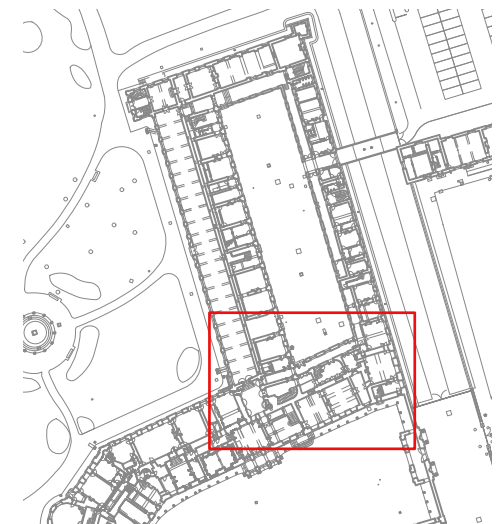





-  Sapine
-  Palier d'échafaudage
-  Escalier
-  Protection au sol
-  Passerelle d'accès
-  Garde-corps

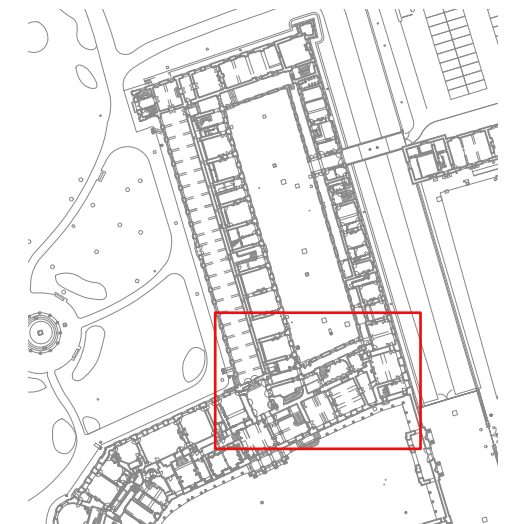



- | | |
|---|----------------------------|
|  | Sapine |
|  | Echafaudage de pied |
|  | Escalier |
|  | Tunnel |
|  | Cloison étanche acoustique |
|  | Enclos étanche |
|  | Protection au sol |

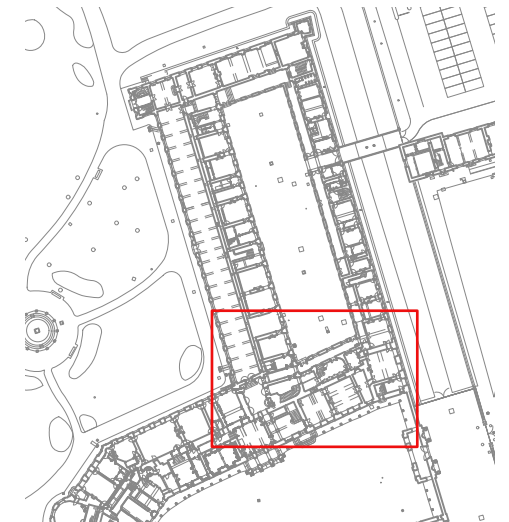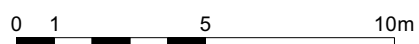

VESTIBULE SERLIO ET RENOVATION DES CTA 12,13,14 ET 15

PHASE I VESTIBULE SERLIO

PRO

INSTALLATIONS DE CHANTIER
TEMPS 3 "SERLIO"
Plan de rez-de-chaussée

Etat projeté
Echelle 1/200

P. PONSOT A.C.M.H
04 Juillet 2025



- Sapine
- Echafaudage de pied
- Escalier
- Tunnel
- Cloison étanche acoustique
- Enclos étanche
- Protection au sol

