

VESTIBULE SERLIO ET RENOVATION DES CTA 12,13,14 et 15


PHASE I VESTIBULE SERLIO

PRO

PLAN DE LOCALISATION  
*Etat actuel*

Echelle 1/2000

P.PONSOT A.C.M.H  
04 Juillet 2025

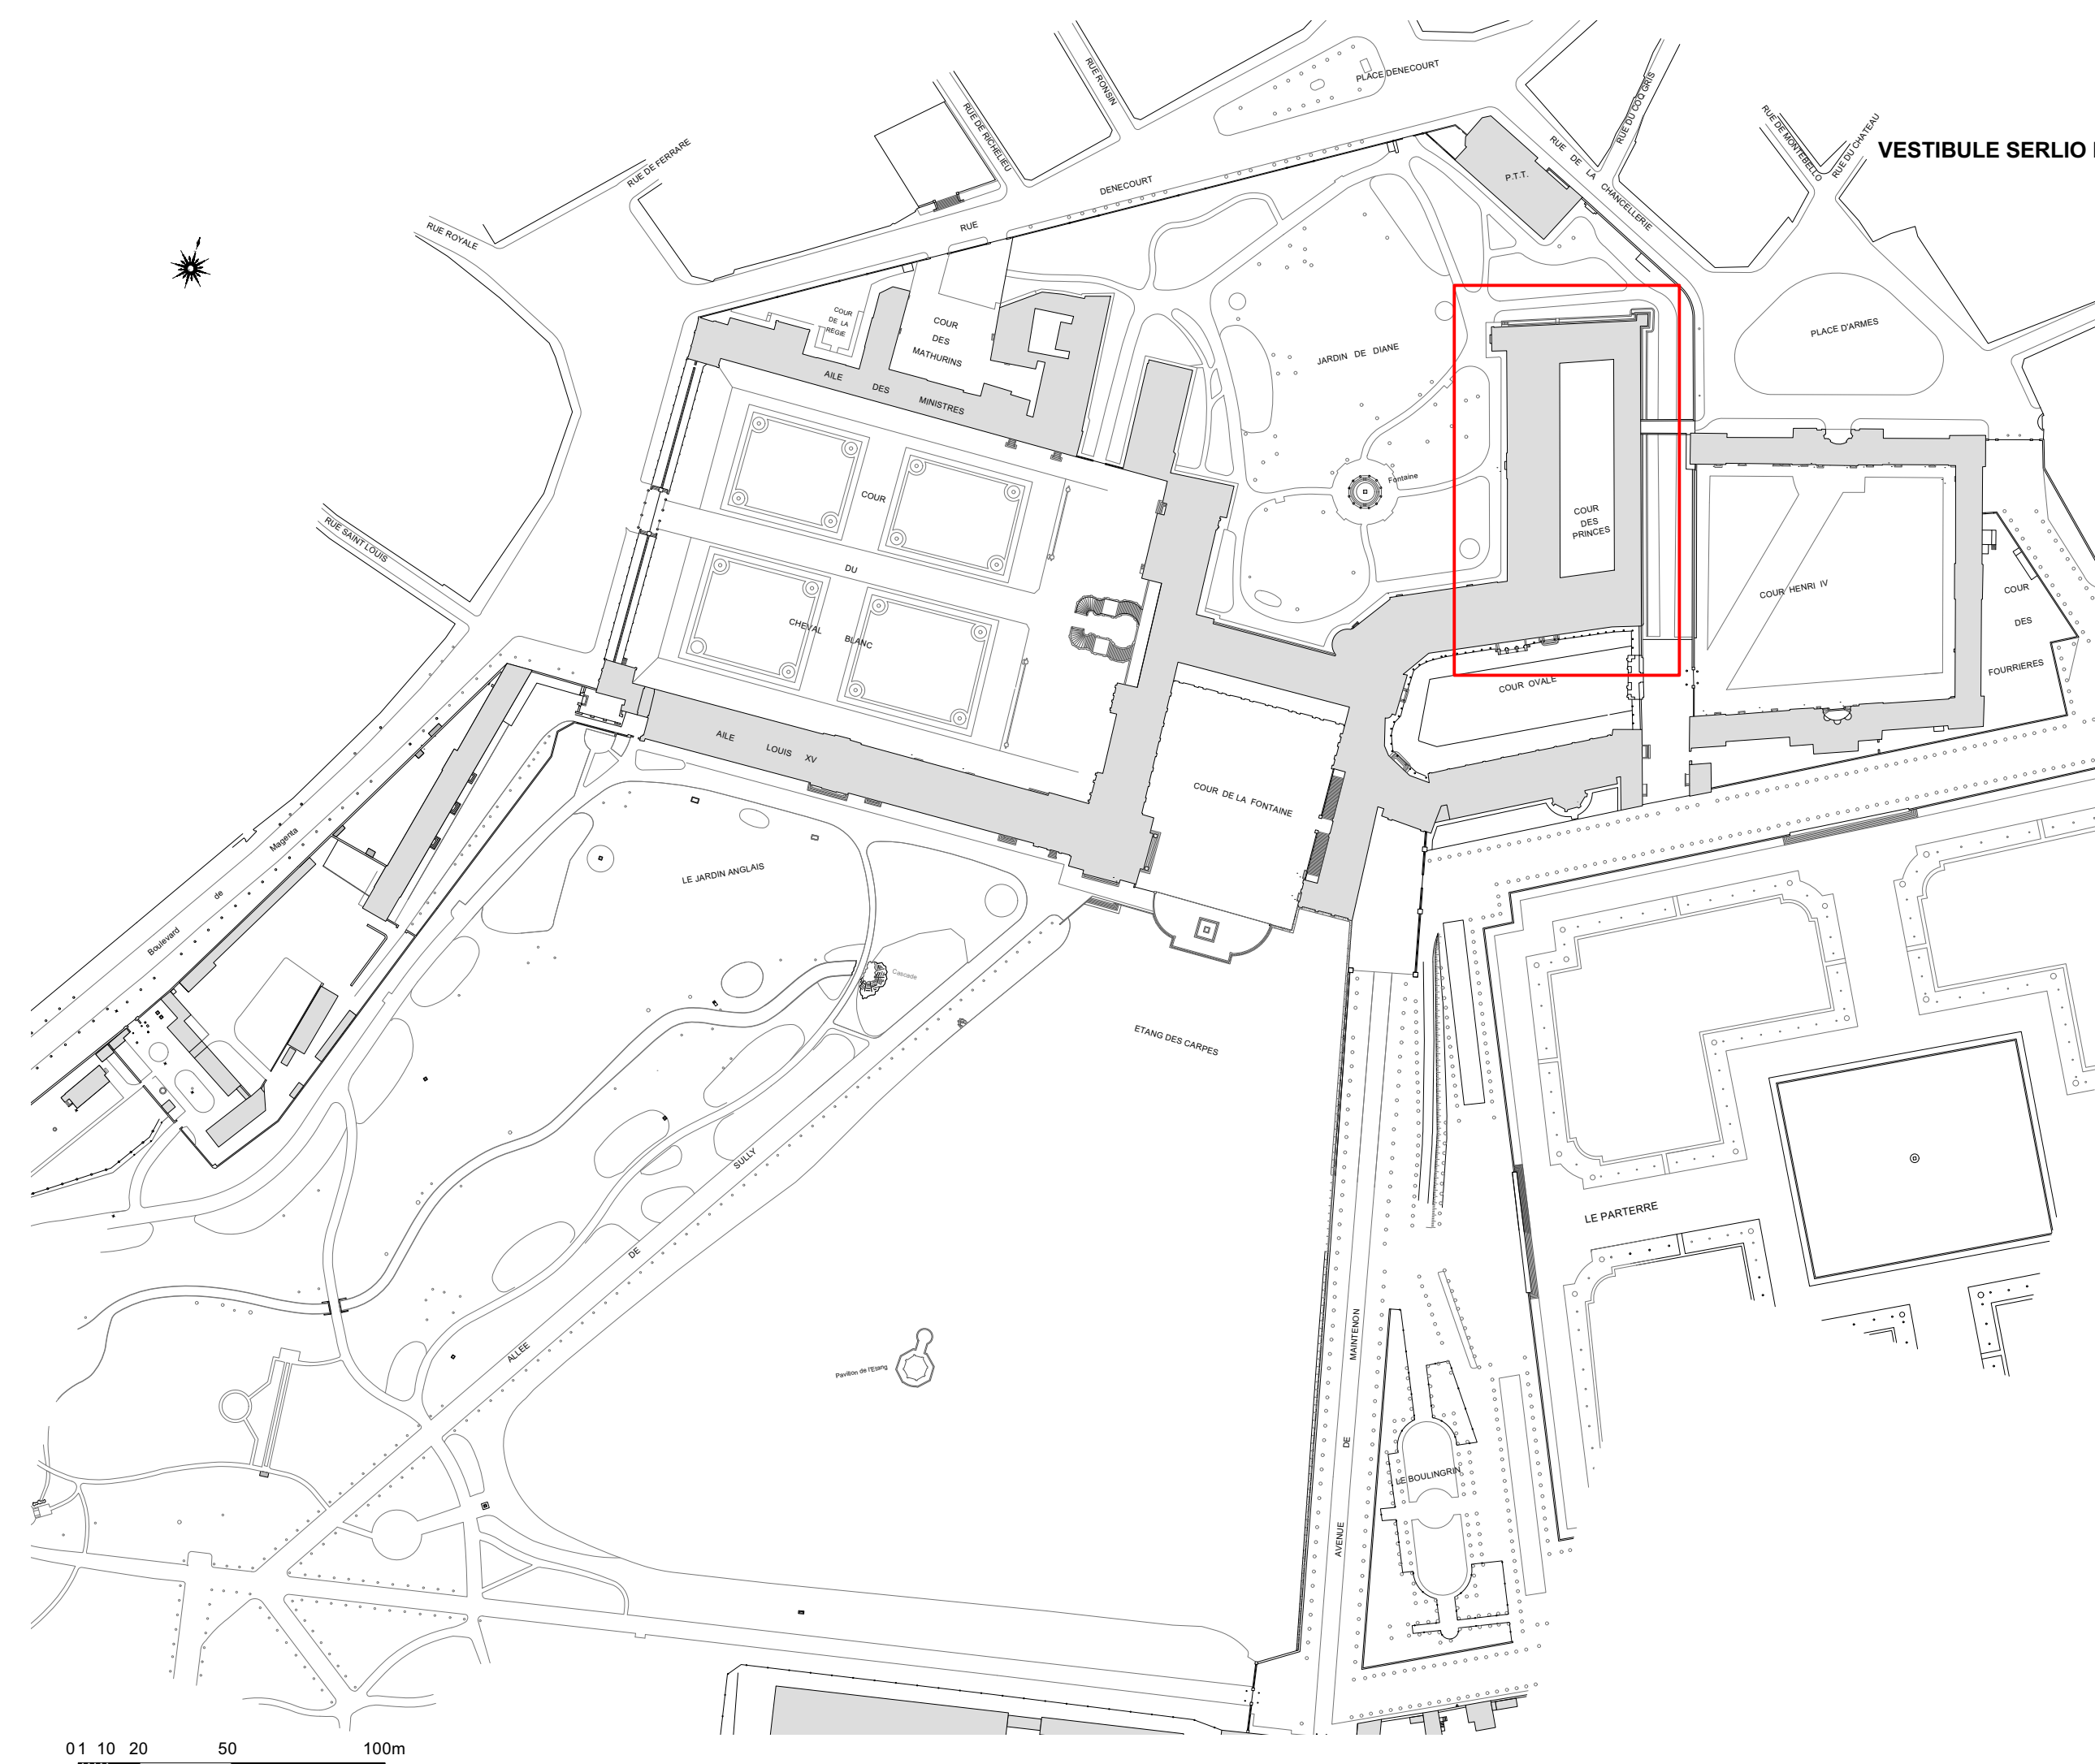

## VESTIBULE SERLIO ET RENOVATION DES CTA 12,13,14 et 15

## PHASE I VESTIBULE SERLIO



**PRO**

### PLAN DU SOUS-SOL

*Etat actuel*

Echelle 1/400

P.PONSOT A.C.M.H  
04 Juillet 2025

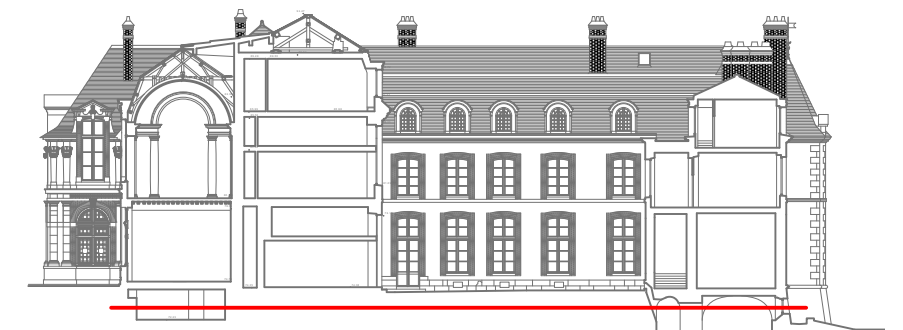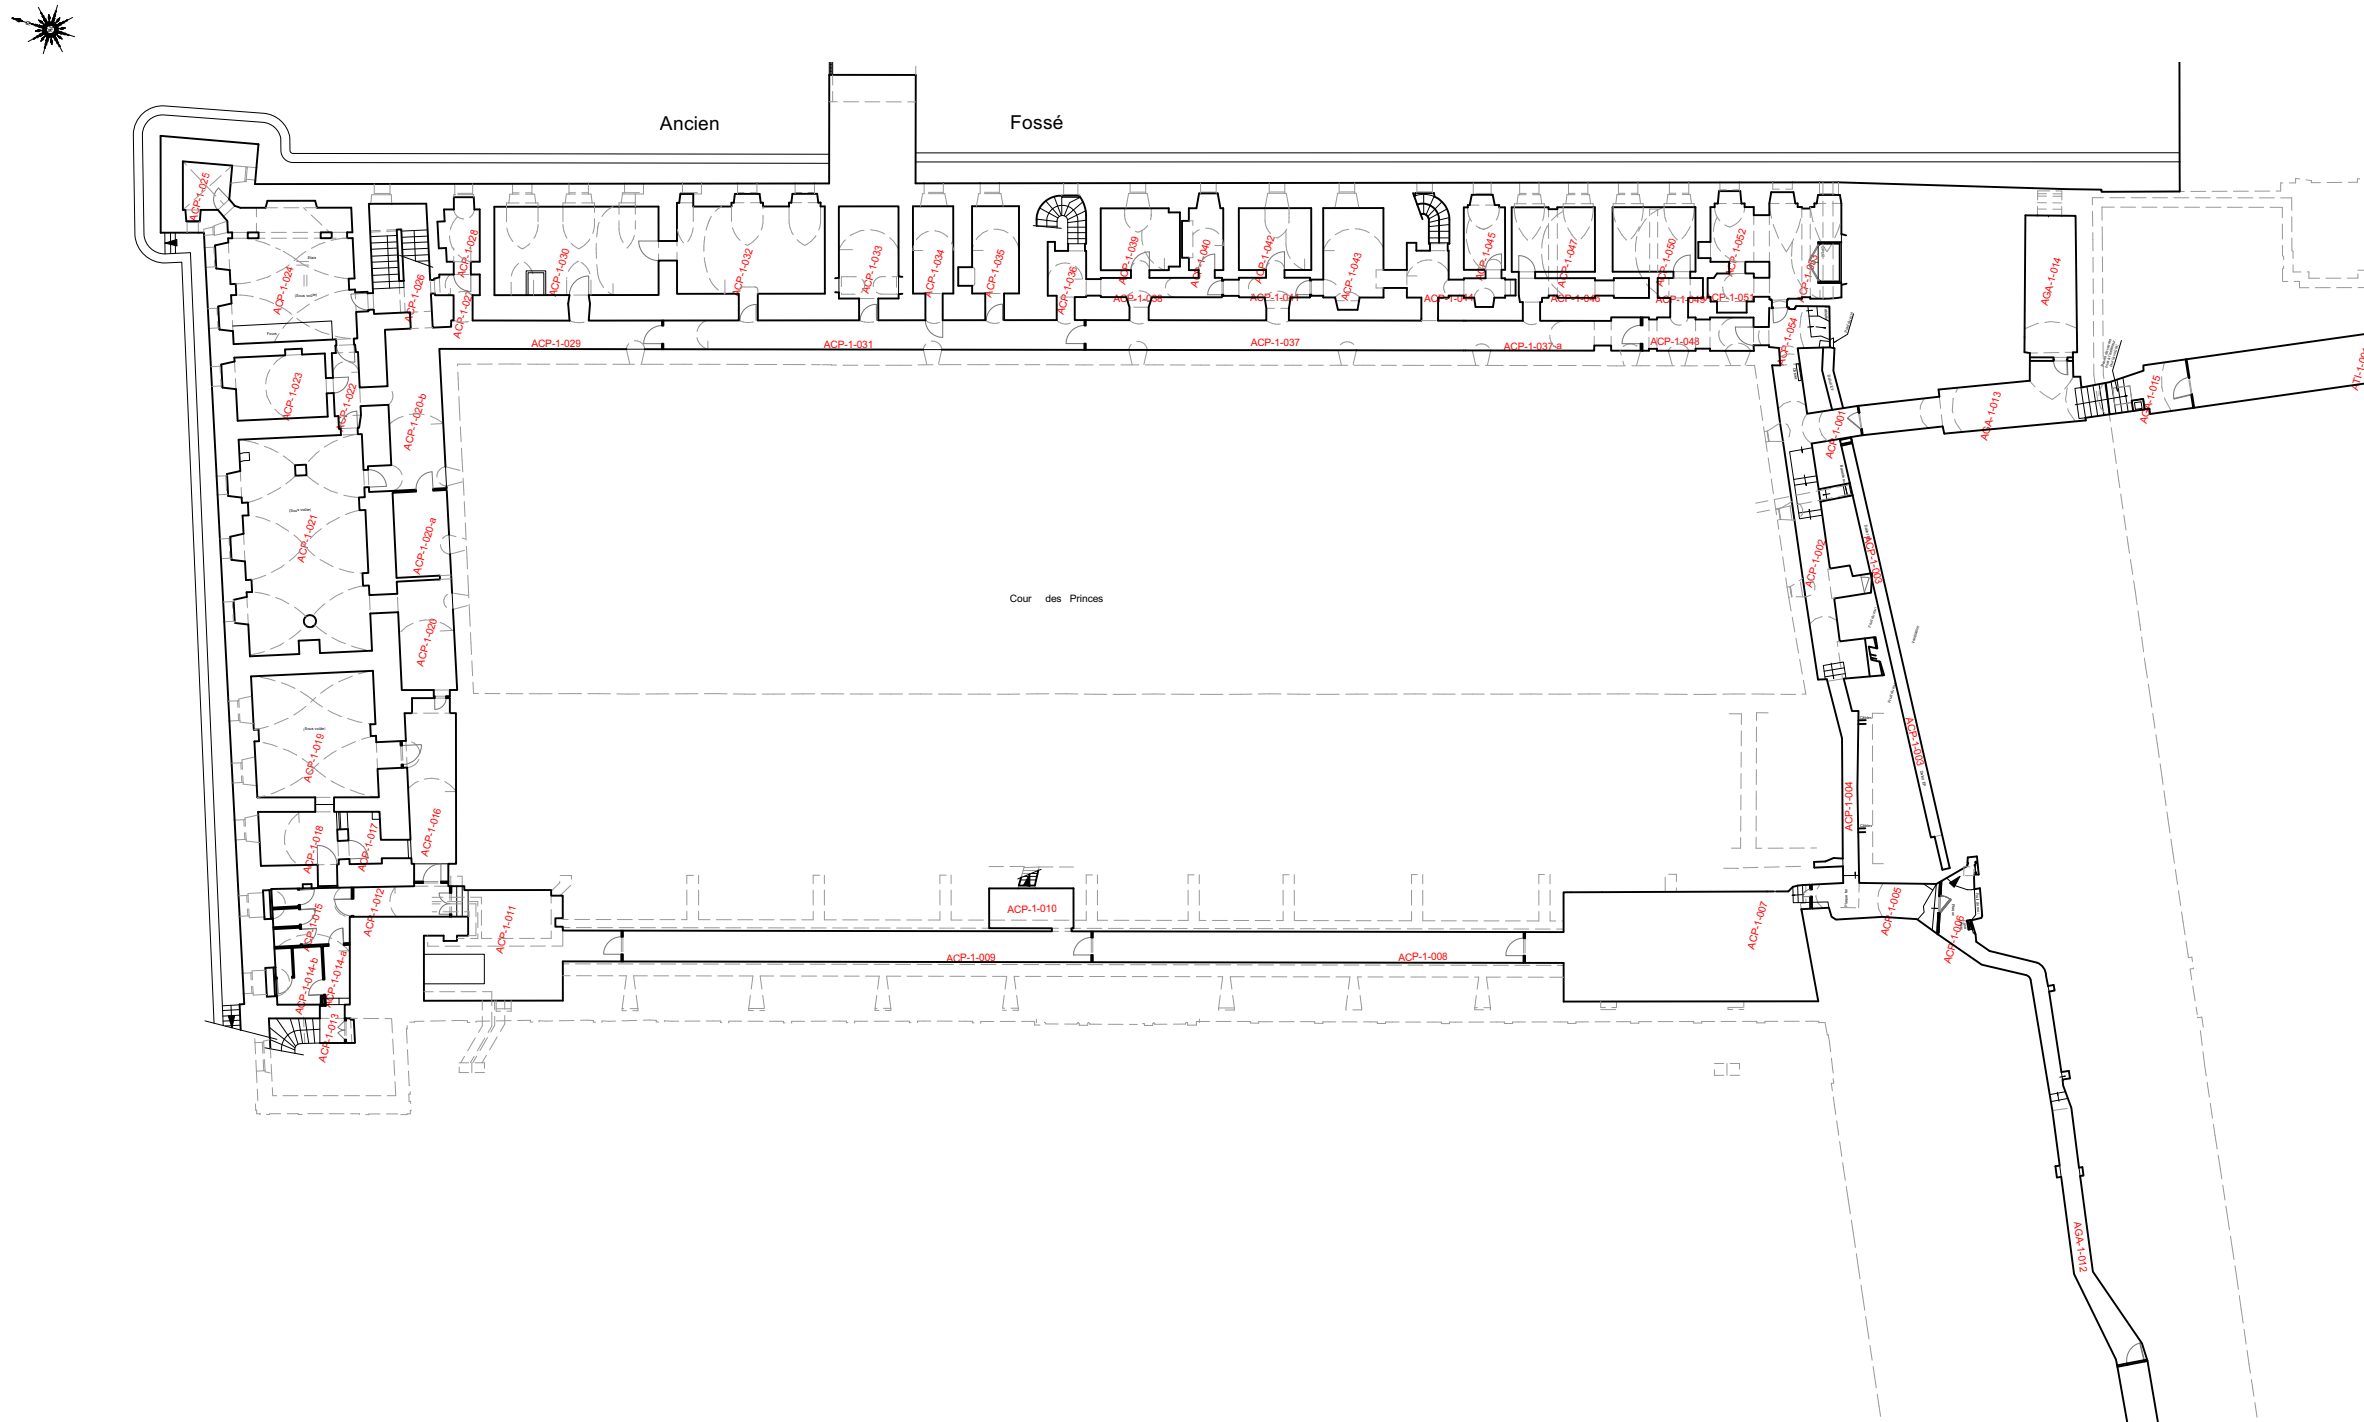



## VESTIBULE SERLIO ET RENOVATION DES CTA 12,13,14 et 15



## PHASE I VESTIBULE SERLIO

## PRO

PLAN DE REZ-DE-CHAUSSEE  
*Etat actuel*

Echelle 1/400

P.PONSOT A.C.M.H  
04 Juillet 2025

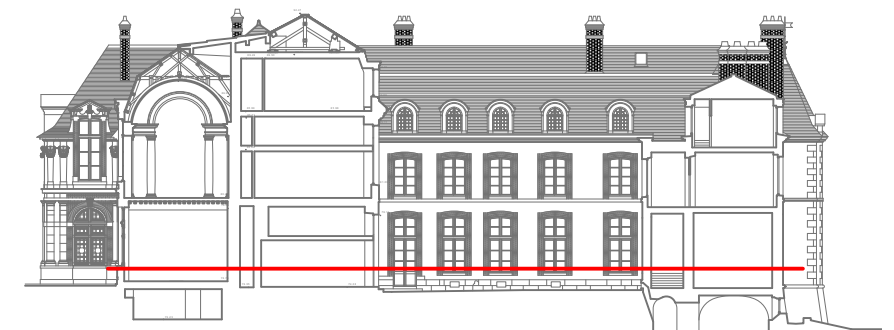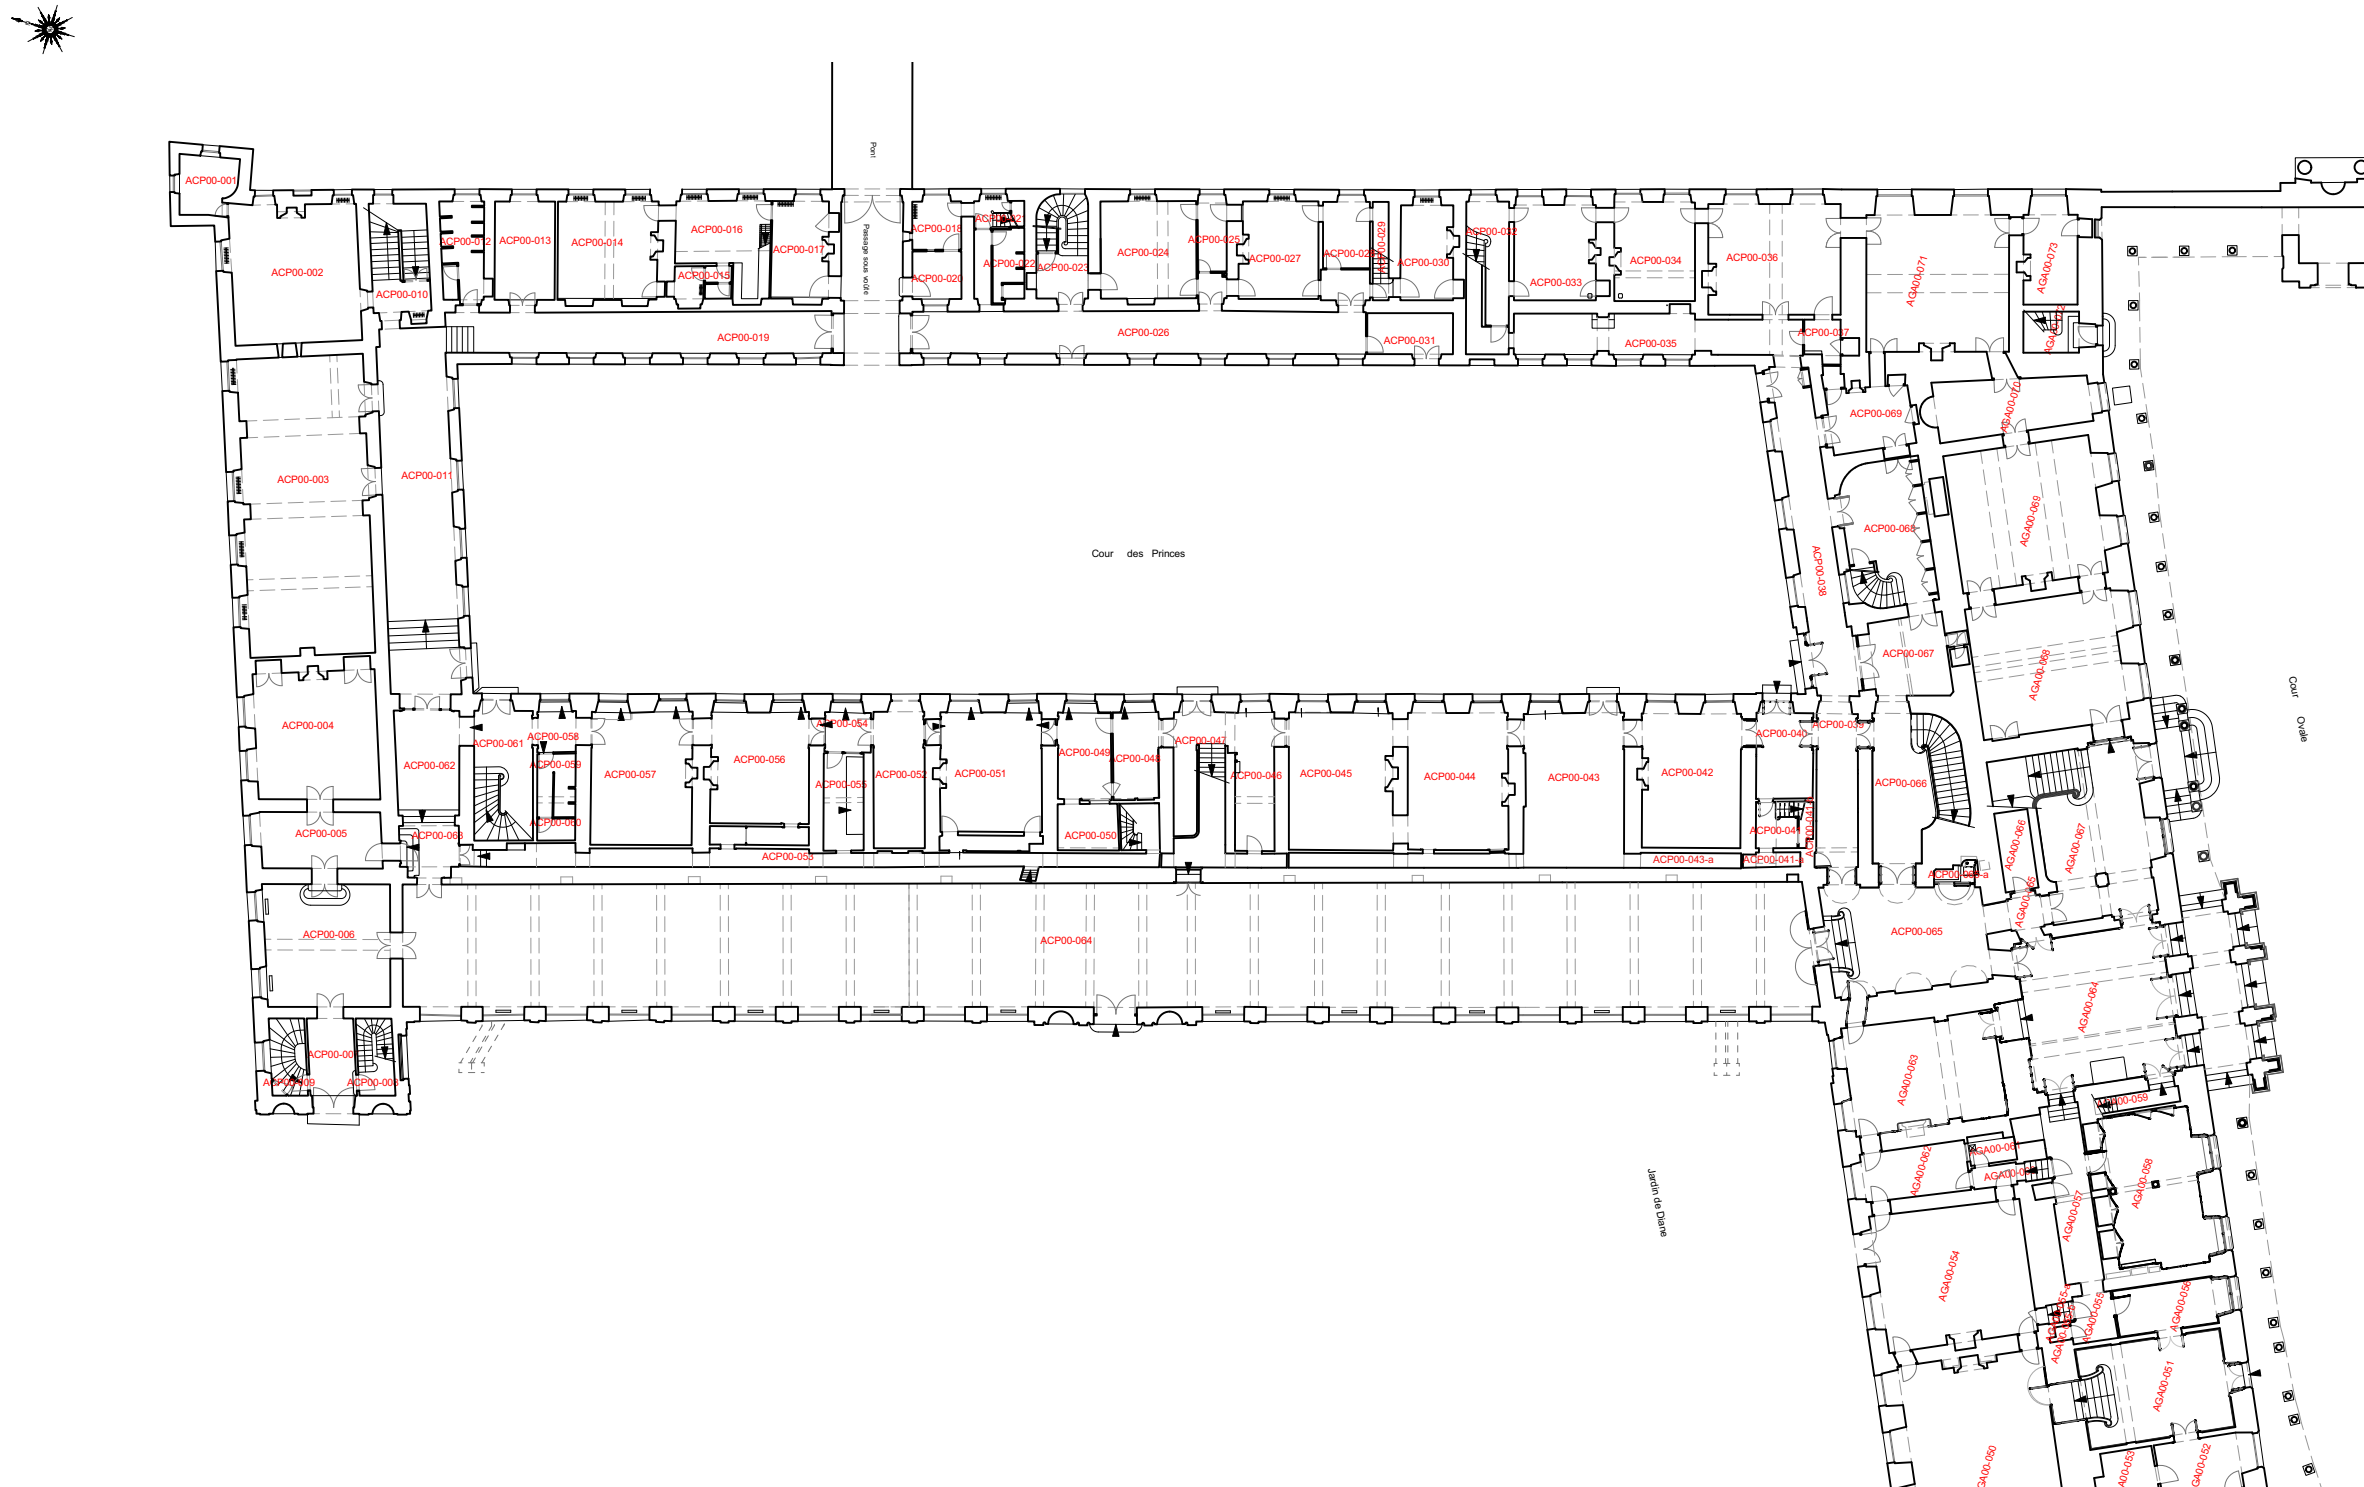

## VESTIBULE SERLIO ET RENOVATION DES CTA 12,13,14 et 15




PHASE I VESTIBULE SERLIO

**PRO**

PLAN DE L'ENTRESOL DU REZ-DE-CHAUSSEE  
*Etat actuel*

Echelle 1/400

P.PONSOT A.C.M.H  
04 Juillet 2025

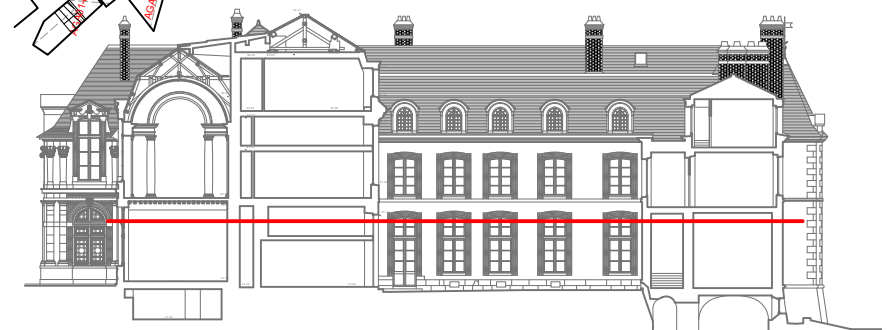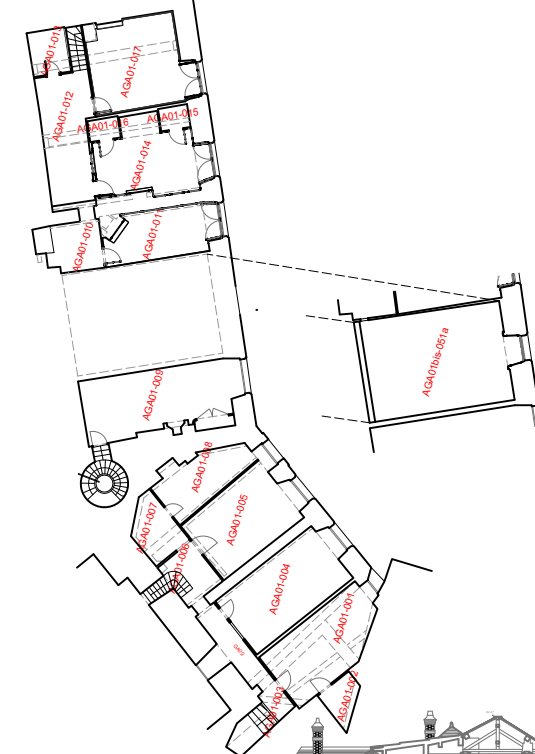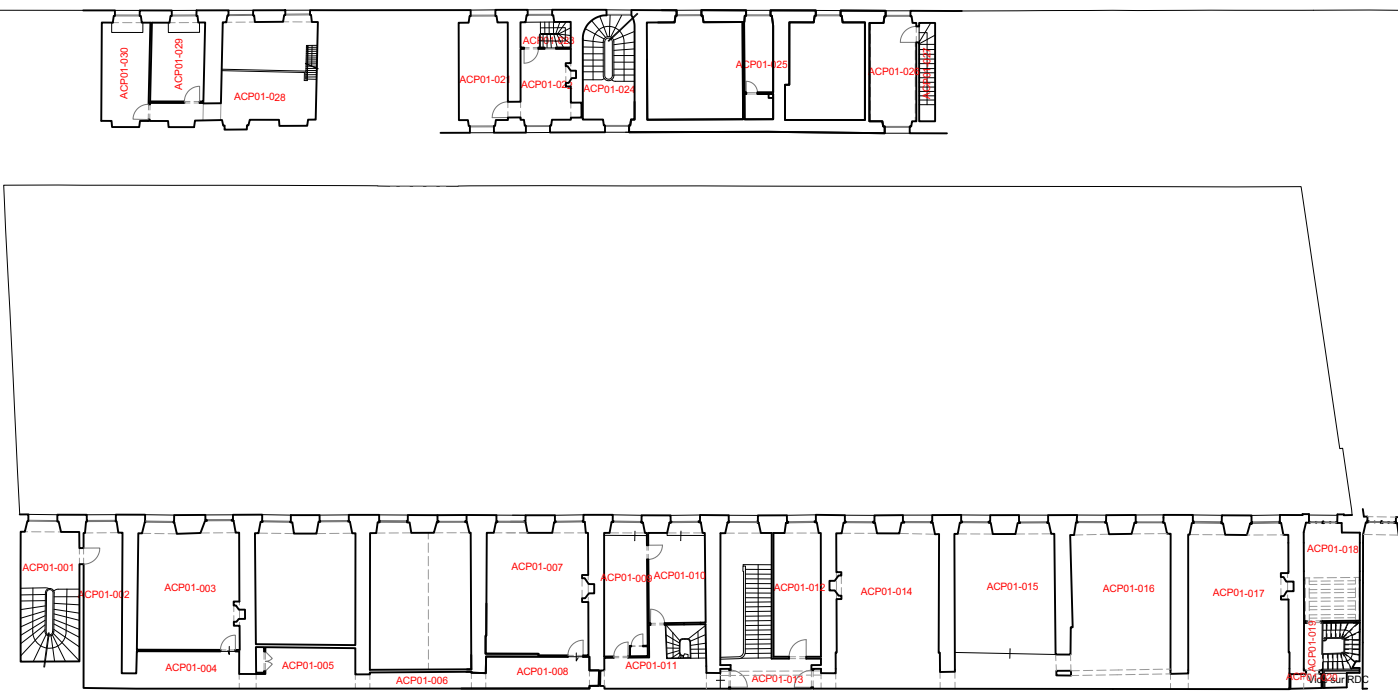

## VESTIBULE SERLIO ET RENOVATION DES CTA 12,13,14 et 15



## PHASE I VESTIBULE SERLIO

**PRO**

PLAN DU PREMIER ETAGE  
DES GRANDS APPARTEMENTS ET DE LA GALERIE DE DIANE  
*Etat actuel*

Echelle 1/400

P.PONSOT A.C.M.H  
04 Juillet 2025

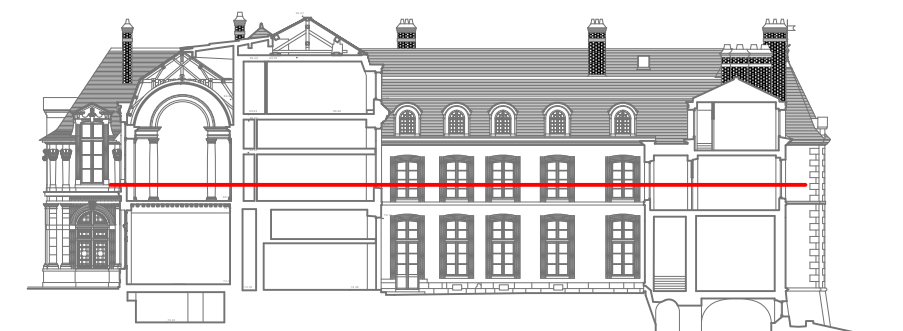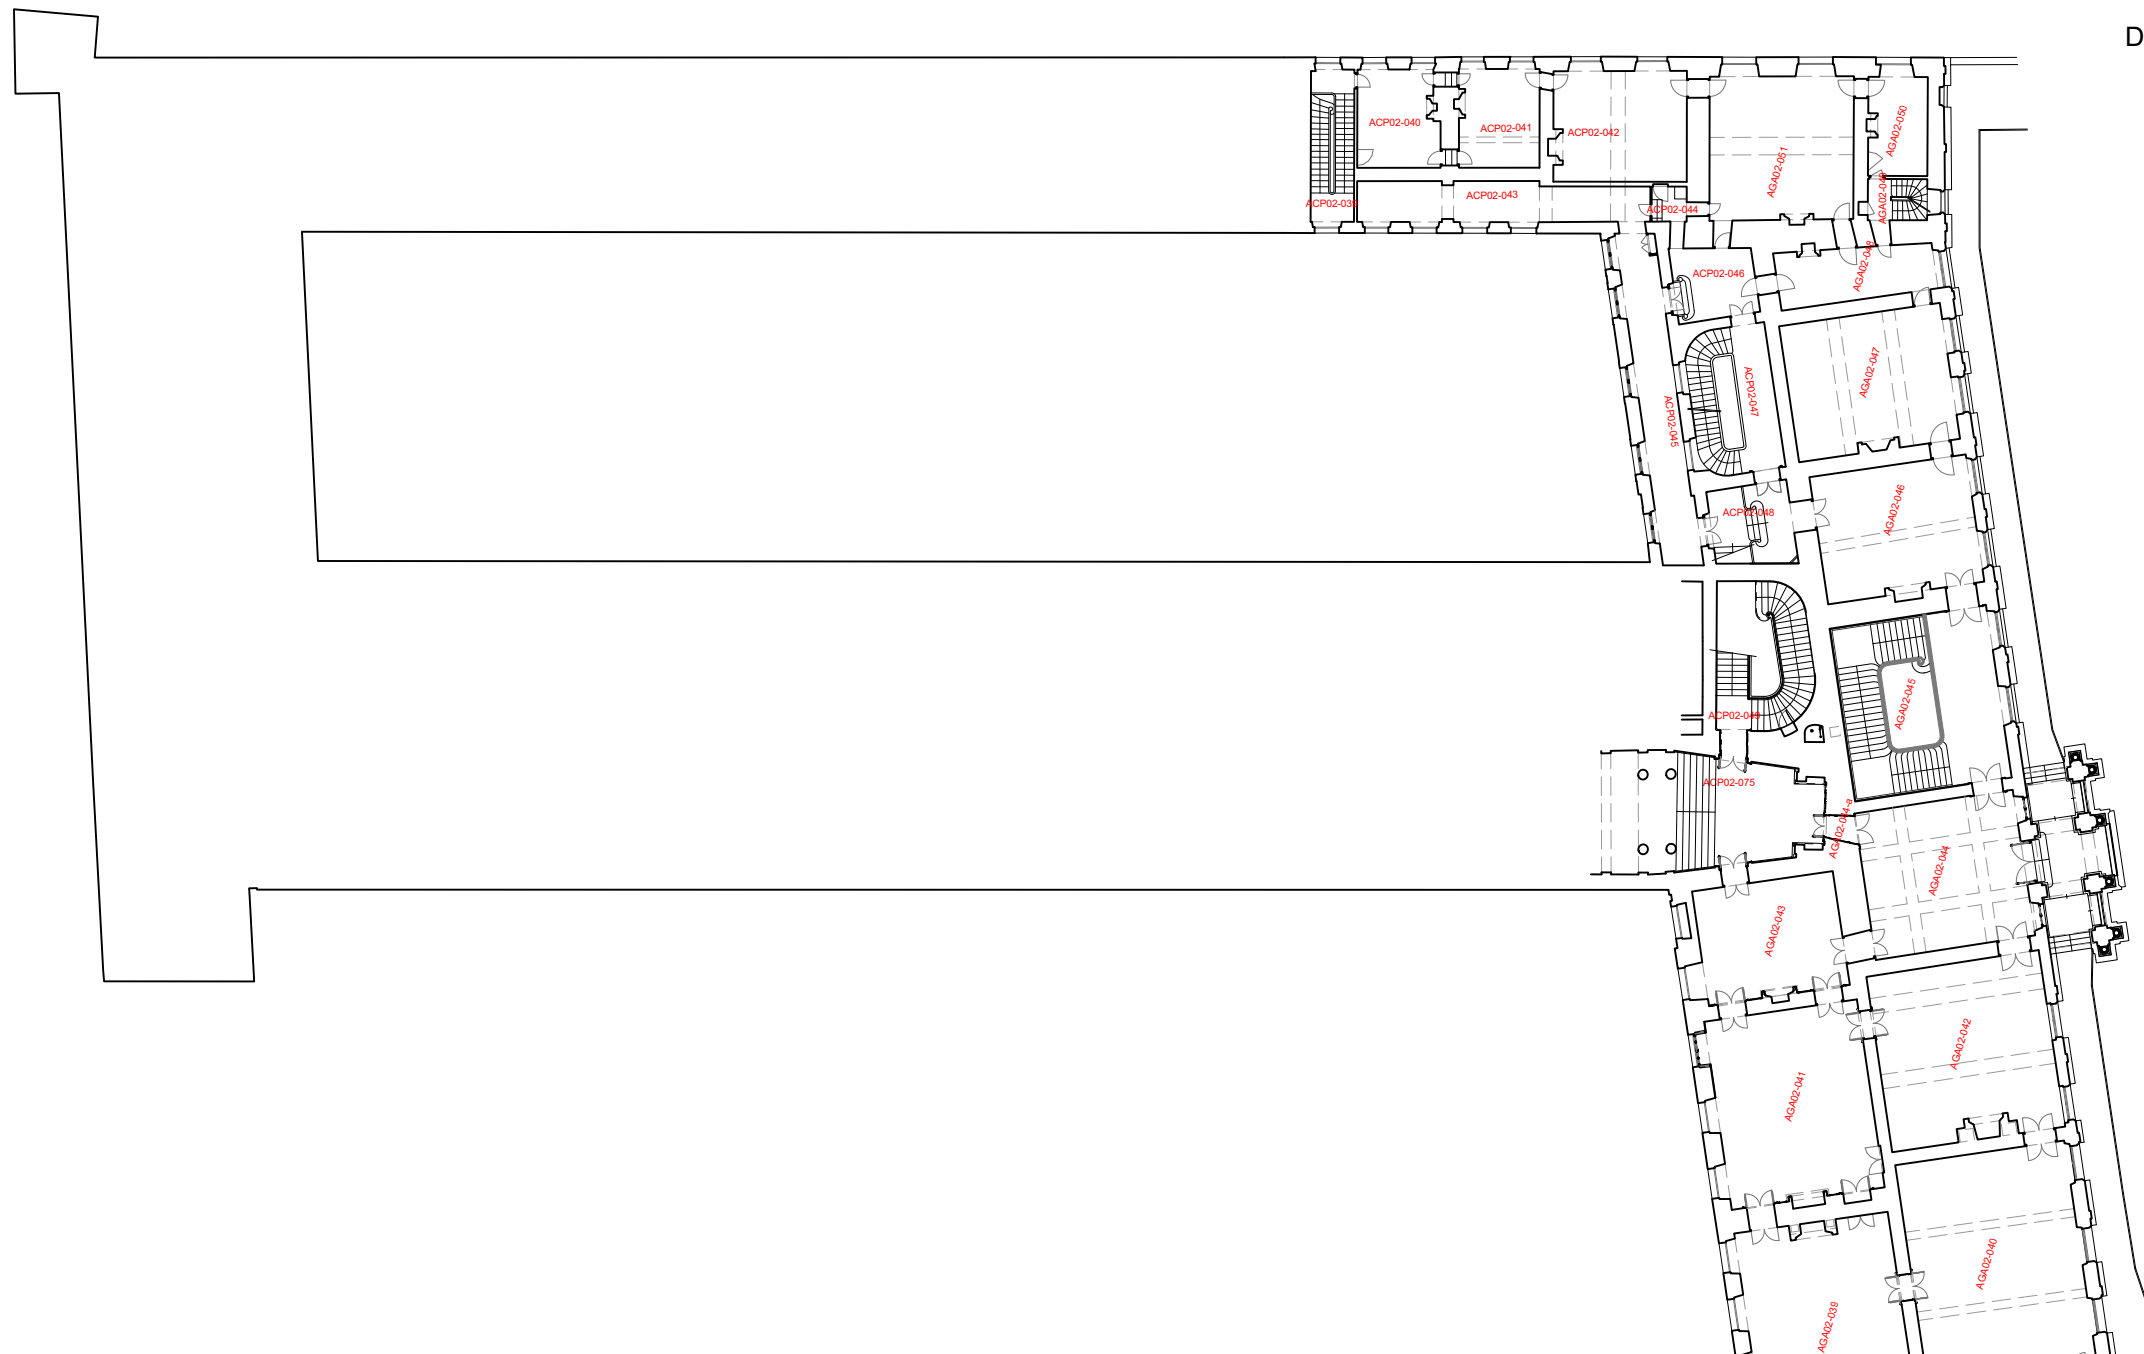

VESTIBULE SERLIO ET RENOVATION DES CTA 12,13,14 et 15



PHASE I VESTIBULE SERLIO

PRO



PLAN DU PREMIER ETAGE DE LA GALERIE DE PEINTURE  
*Etat actuel*

Echelle 1/400

P.PONSOT A.C.M.H  
04 Juillet 2025

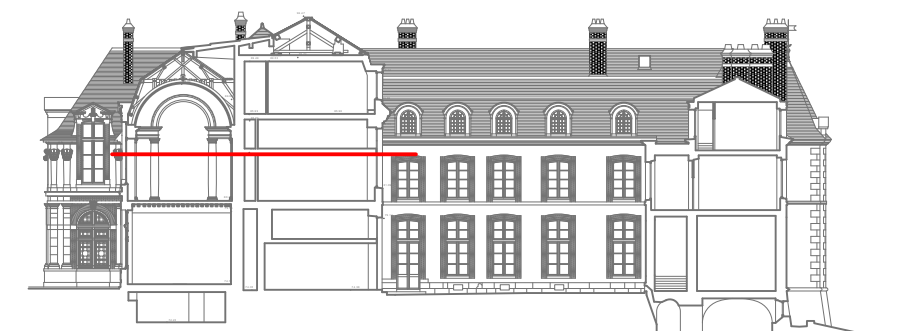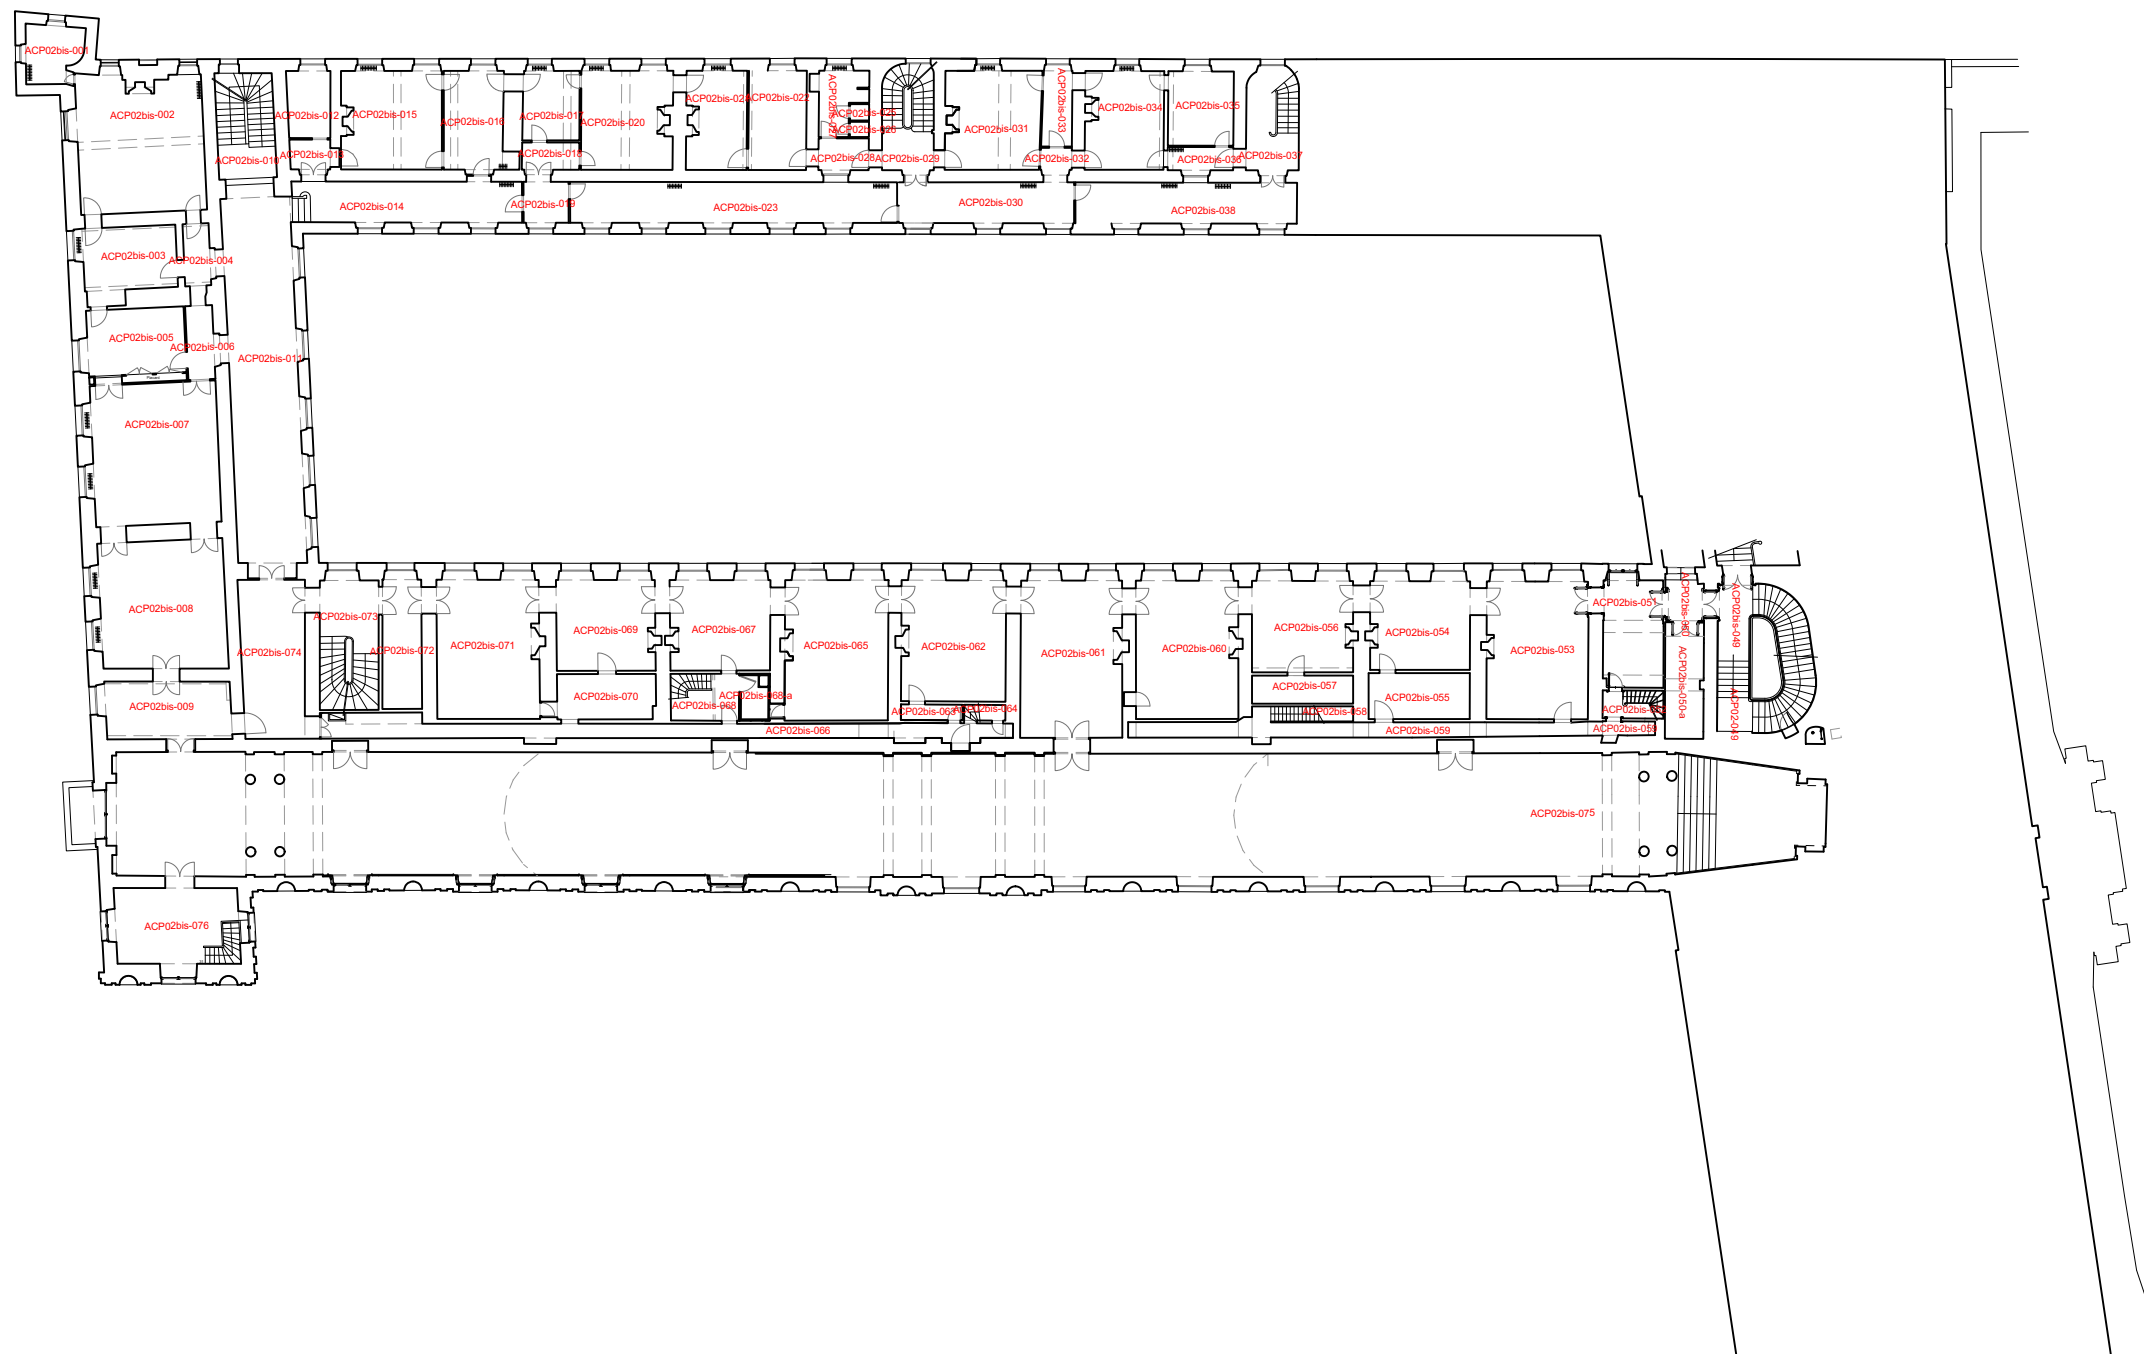



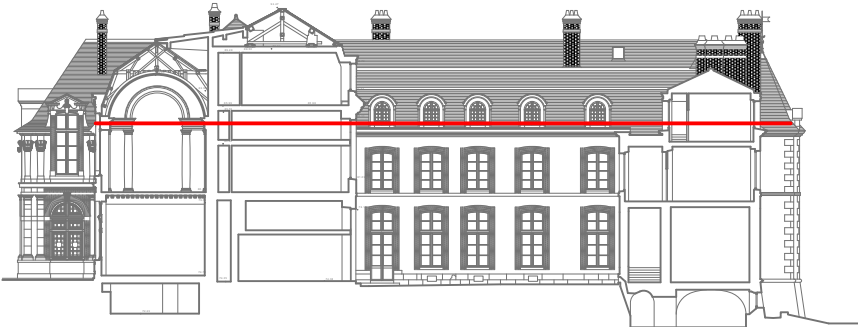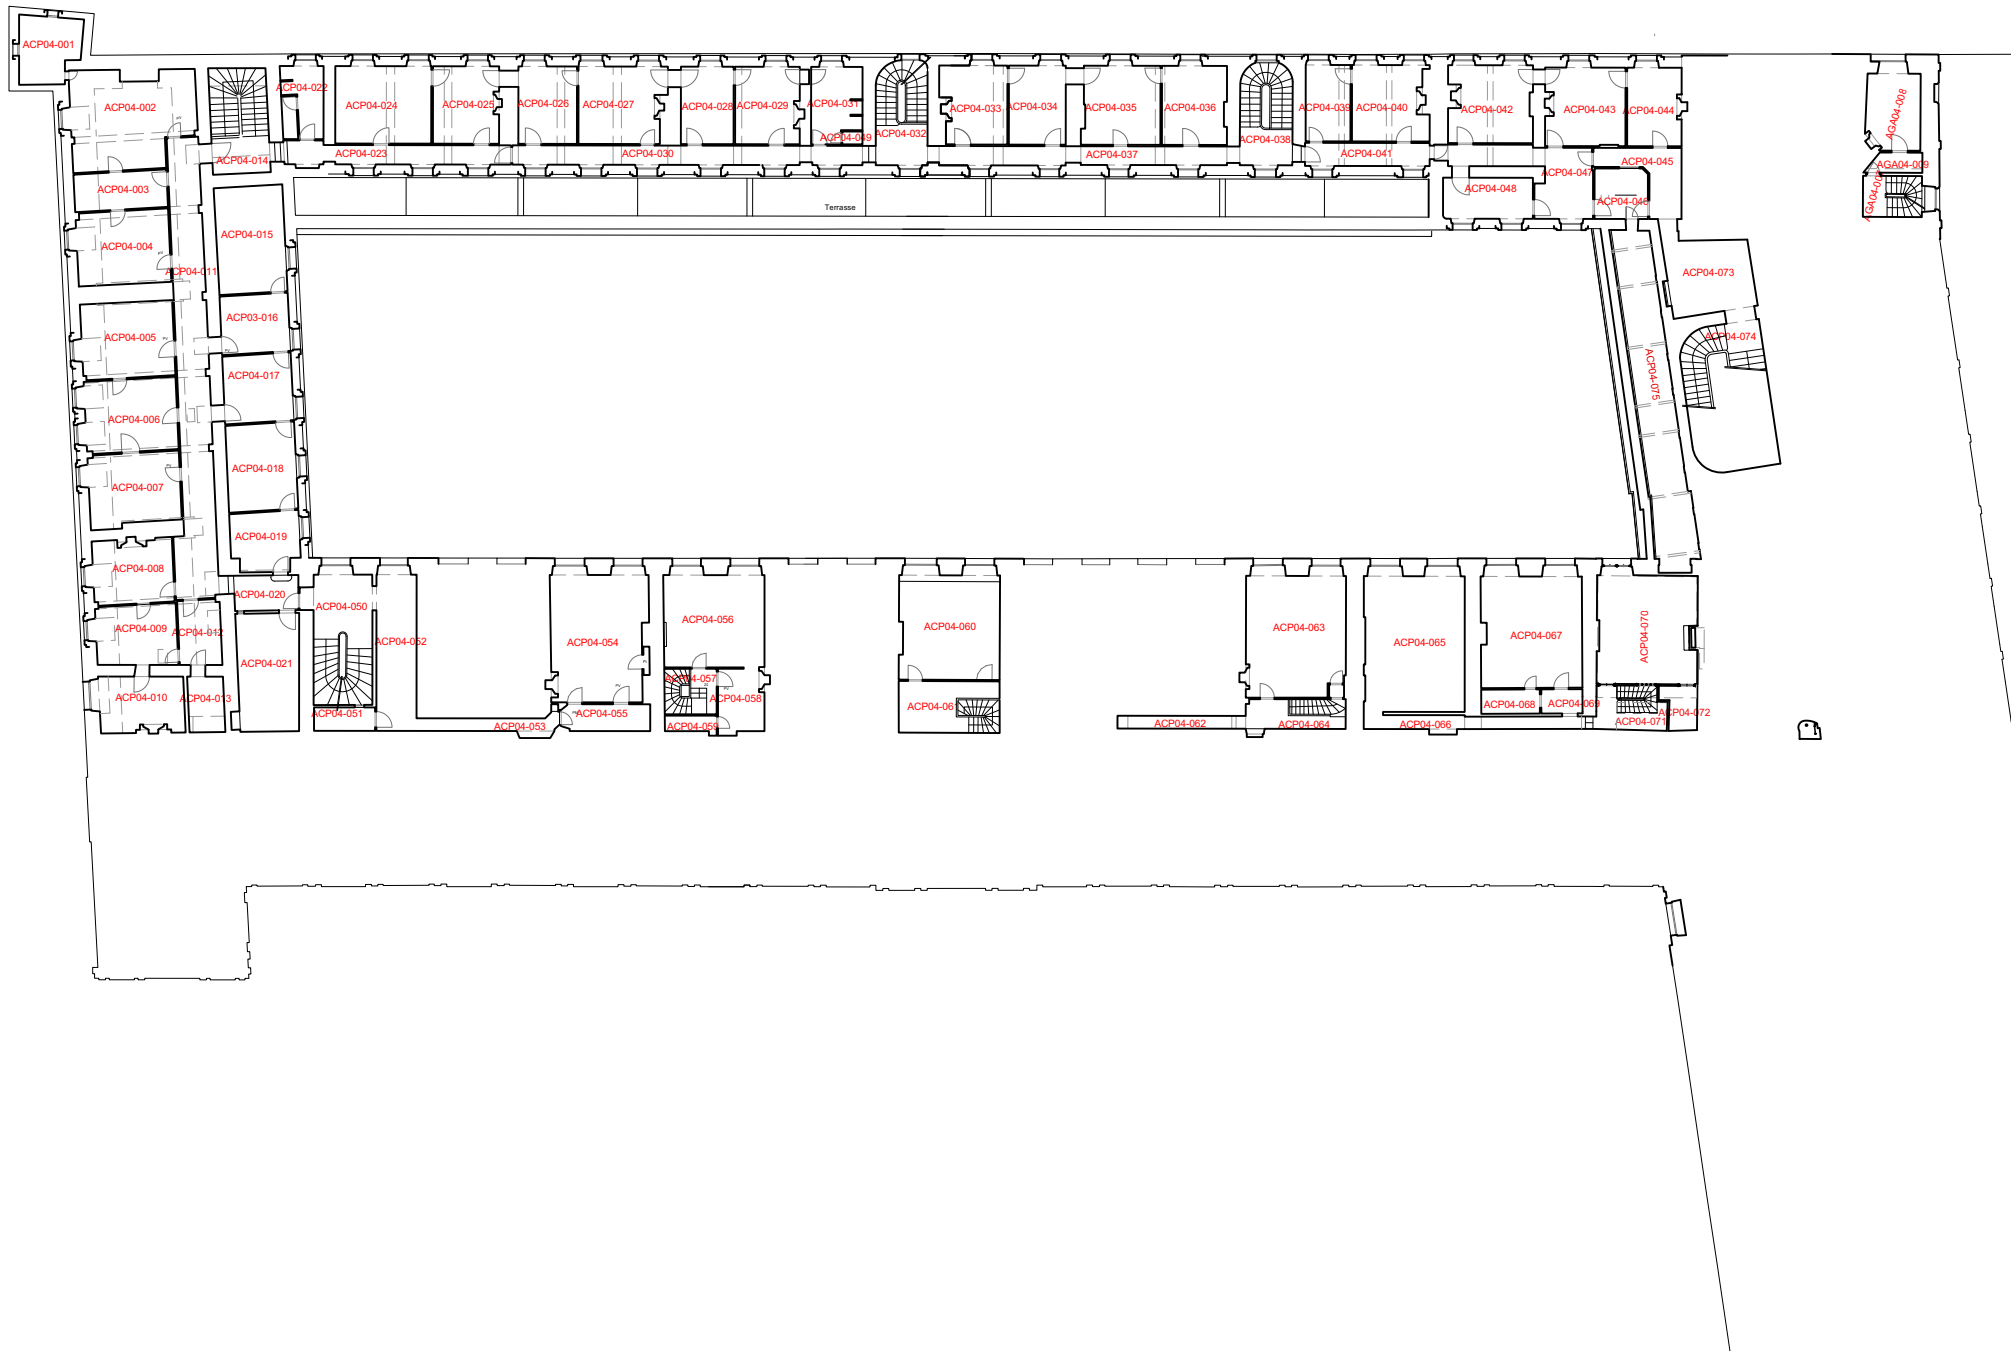

VESTIBULE SERLIO ET RENOVATION DES CTA 12,13,14 et 15



PHASE I VESTIBULE SERLIO



PRO



DEUXIEME ETAGE  
*Etat actuel*

Echelle 1/400

P.PONSOT A.C.M.H  
04 Juillet 2025

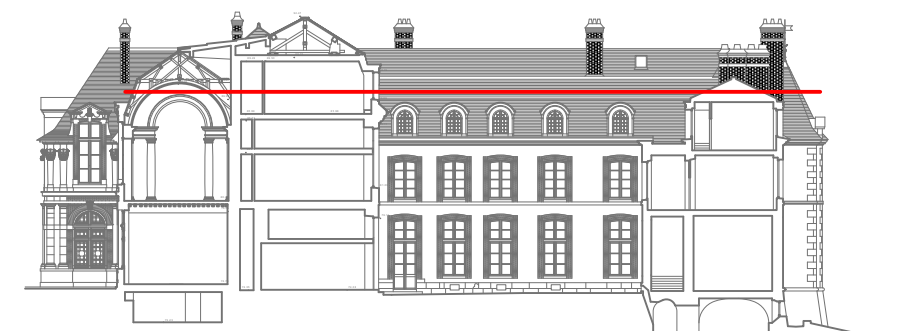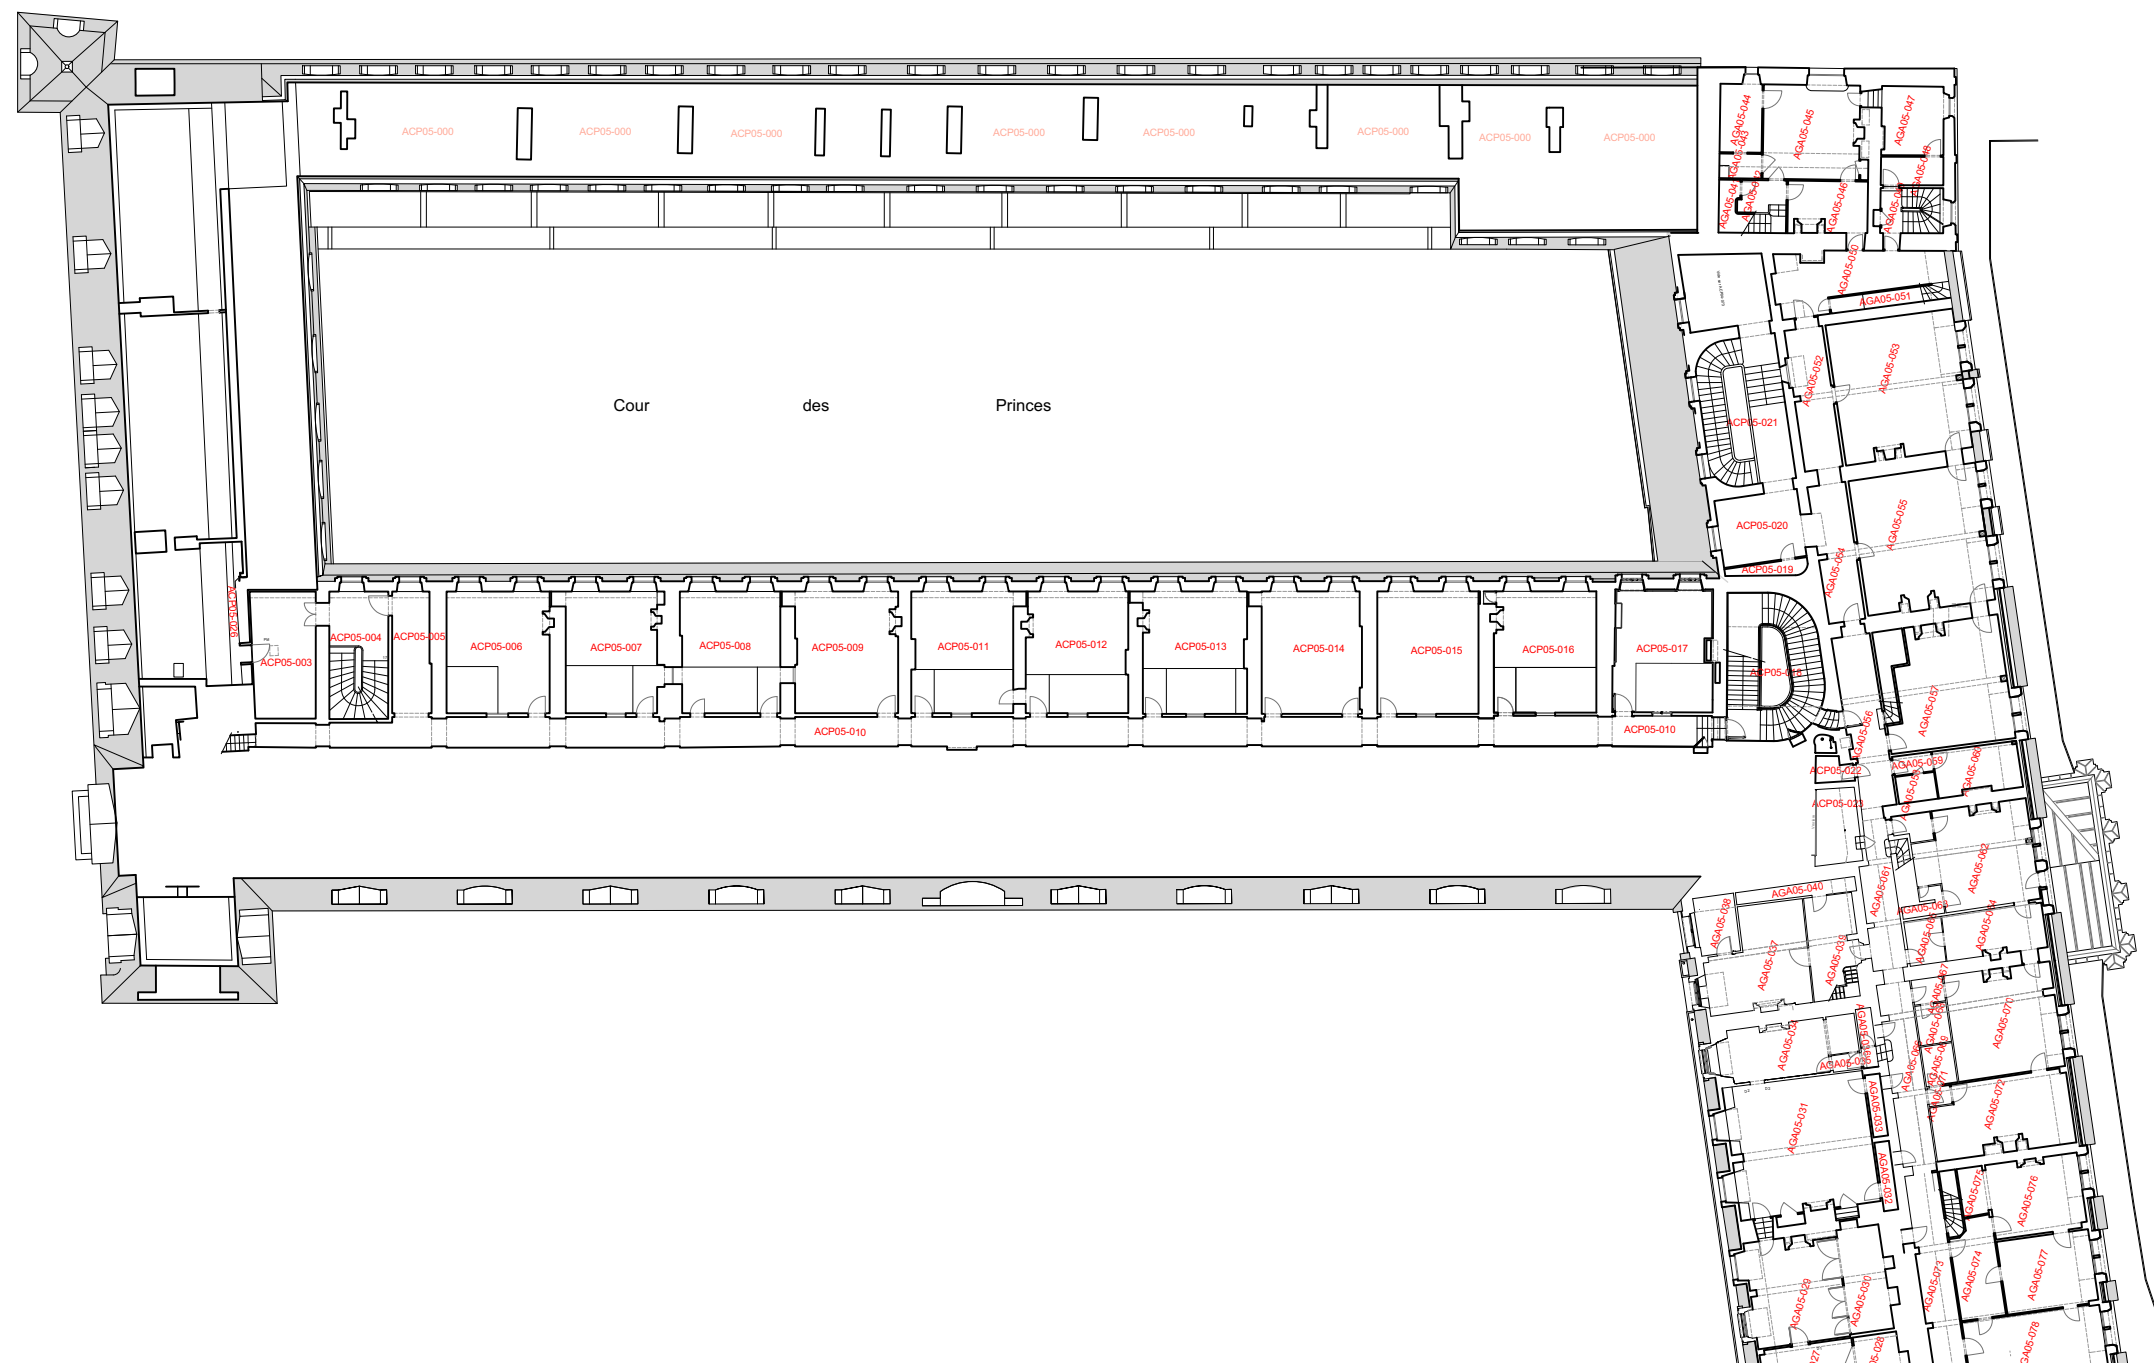

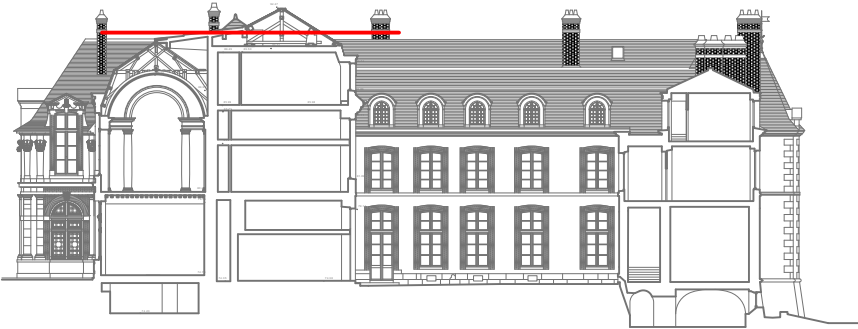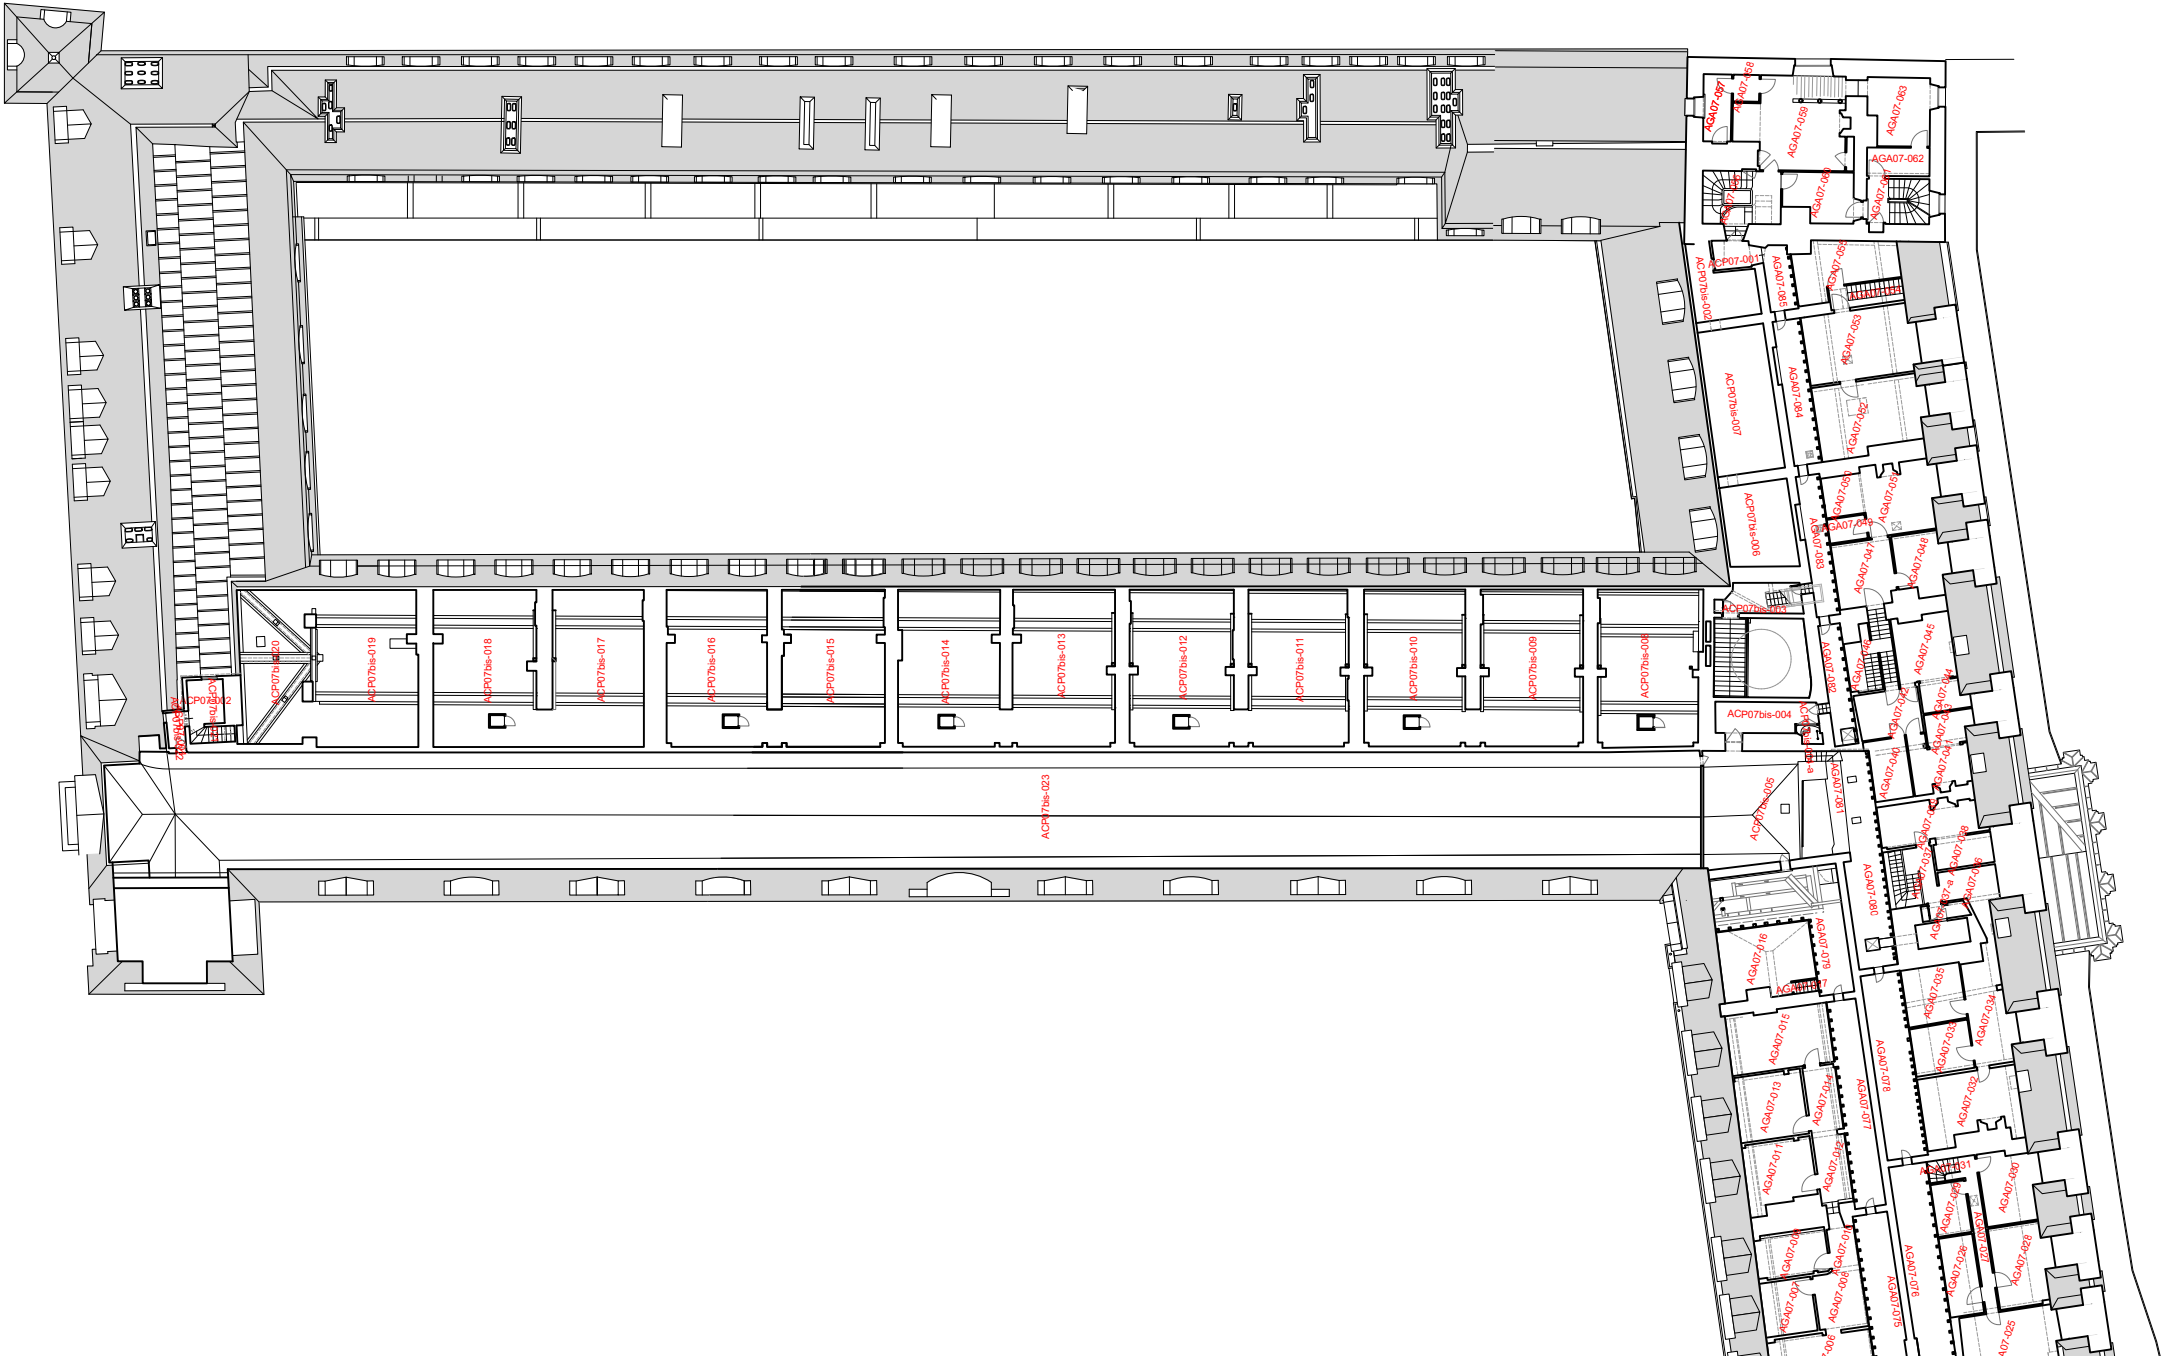

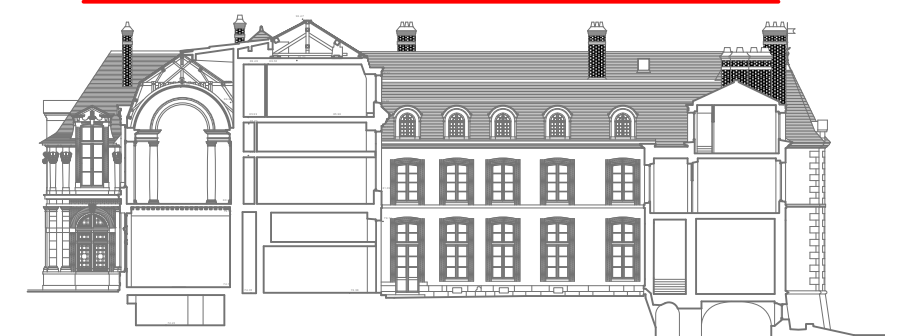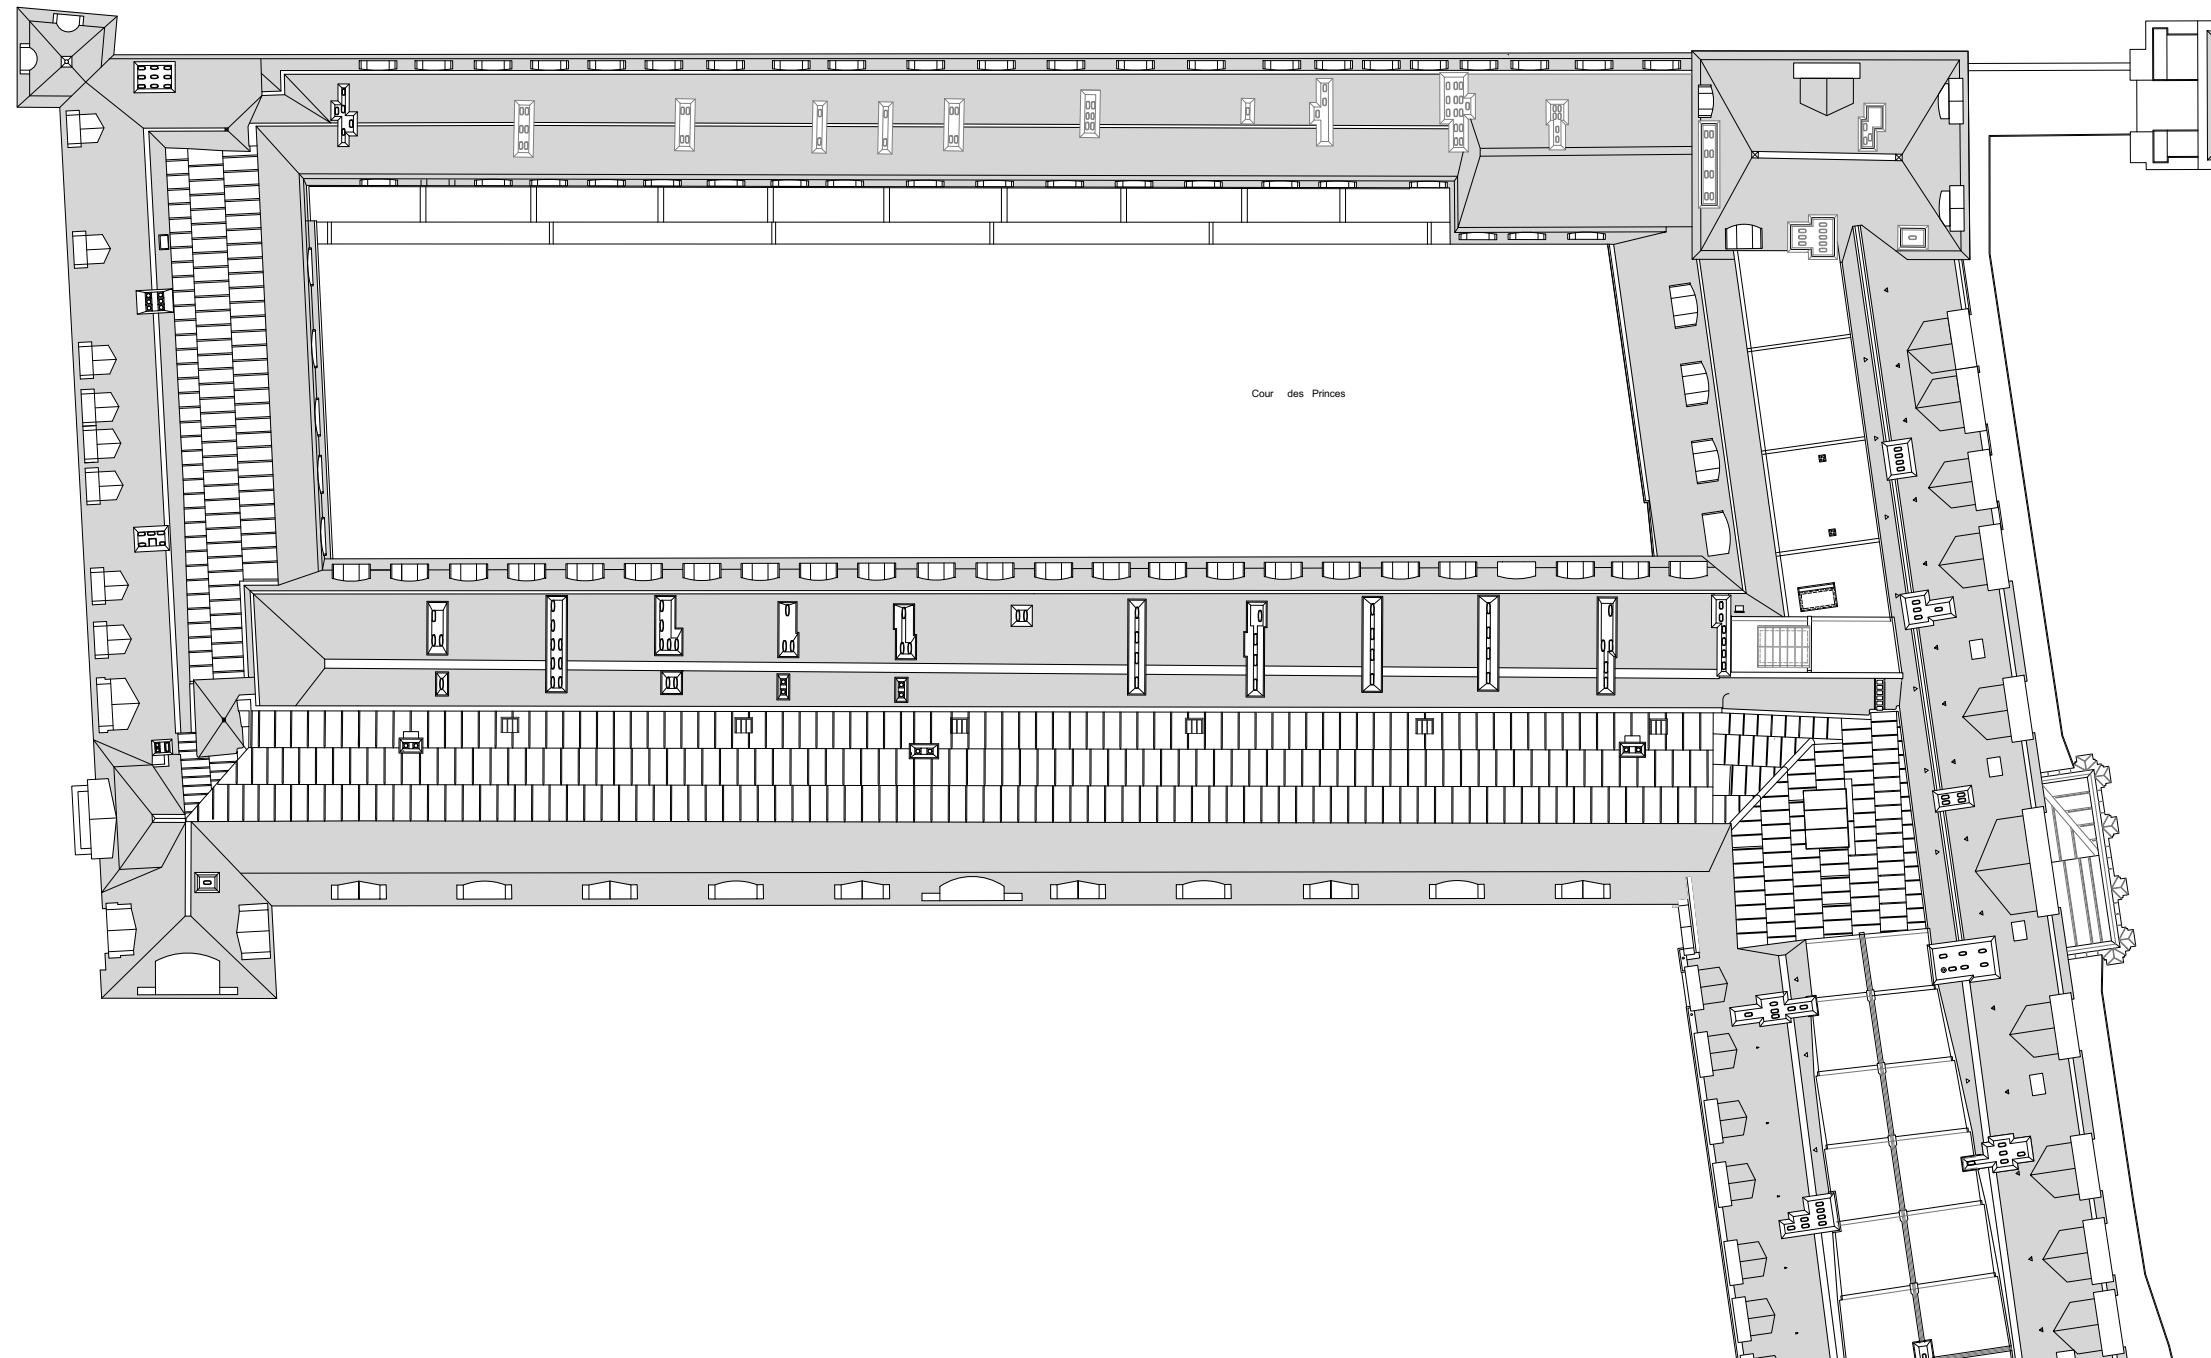



VESTIBULE SERLIO ET RENOVATION DES CTA 12,13,14 et 15



PHASE I VESTIBULE SERLIO



PRO


PLAN DU SOUS-SOL  
*Etat actuel*

Echelle 1/200

P.PONSOT A.C.M.H  
04 Juillet 2025

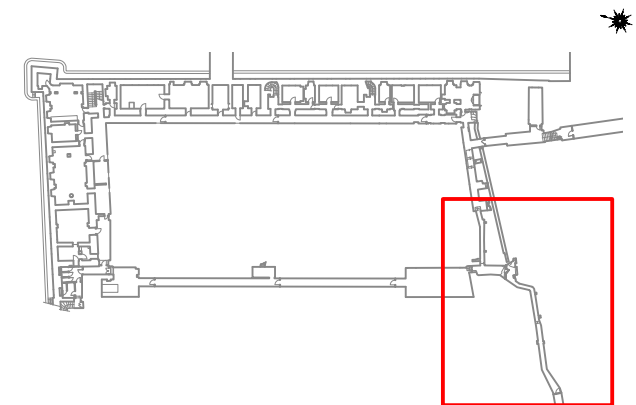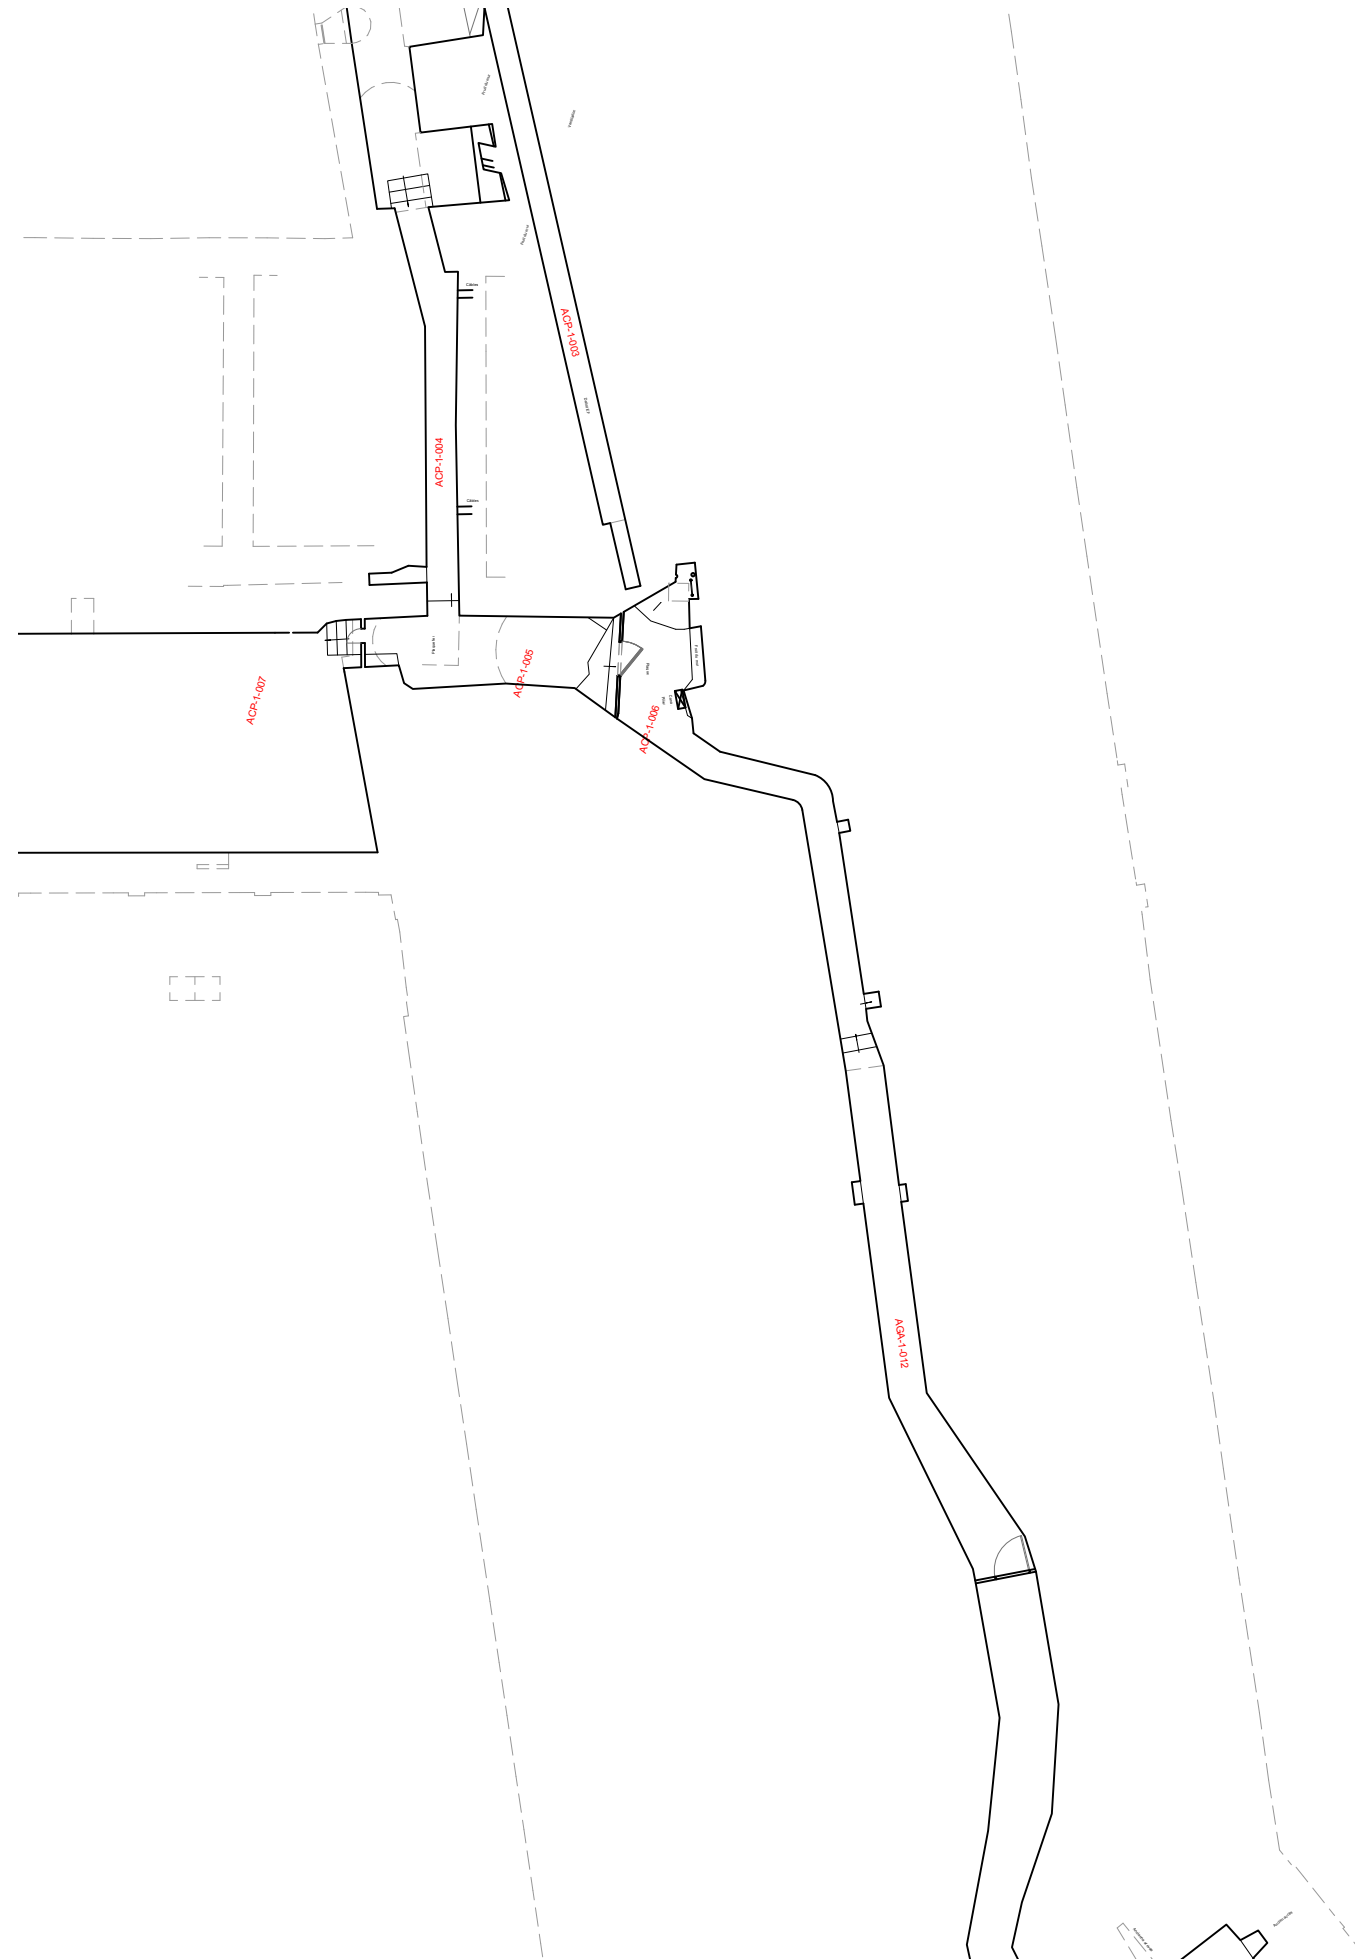

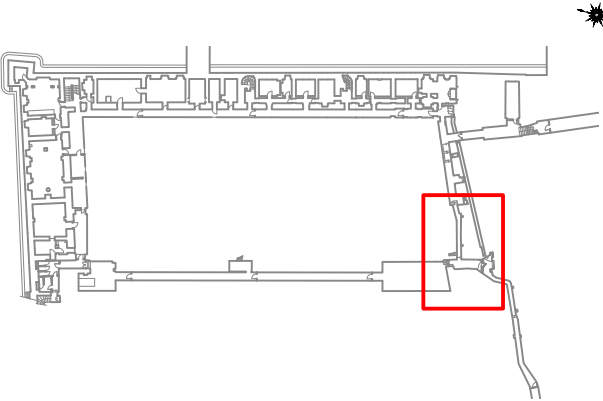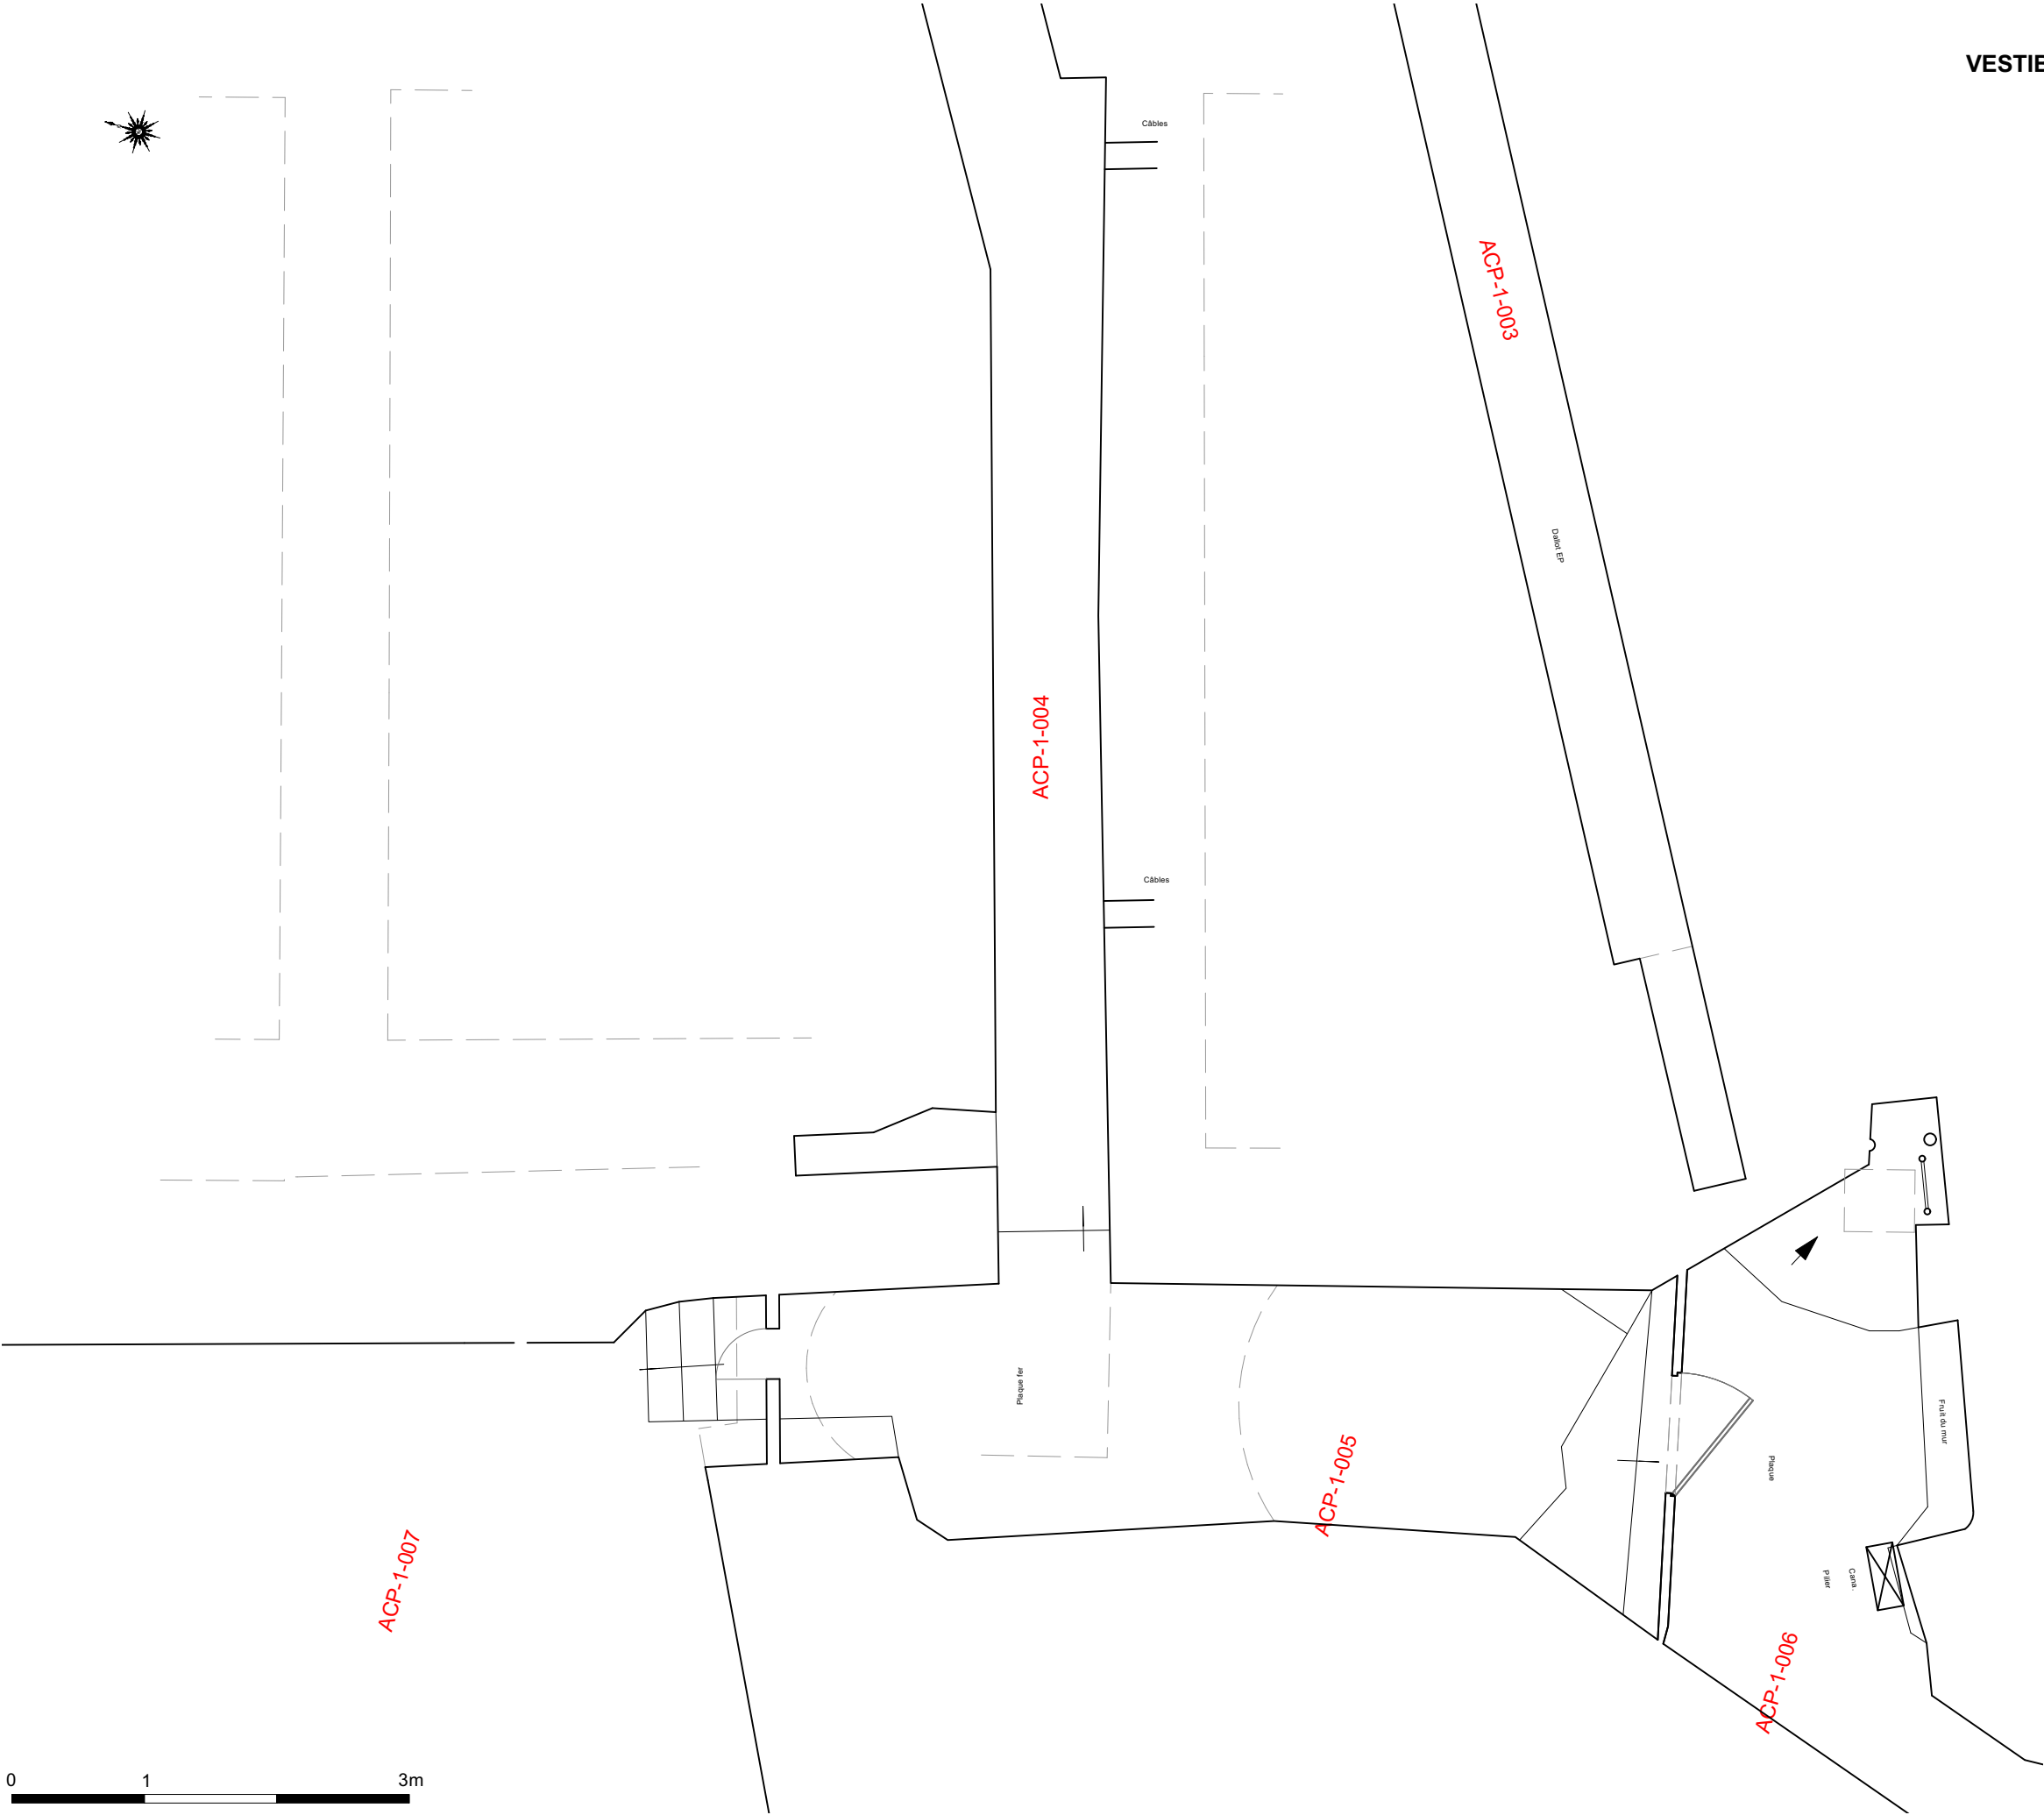

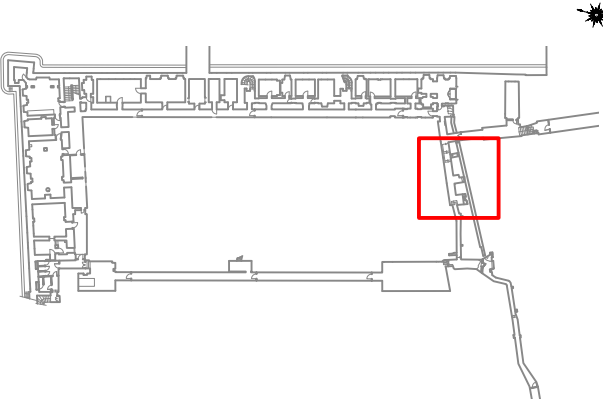

VESTIBULE SERLIO ET RENOVATION DES CTA 12,13,14 et 15



PHASE I VESTIBULE SERLIO

PRO

PLAN DE REZ-DE-CHAUSSEE  
*Etat actuel*

Echelle 1/200

P.PONSOT A.C.M.H  
04 Juillet 2025

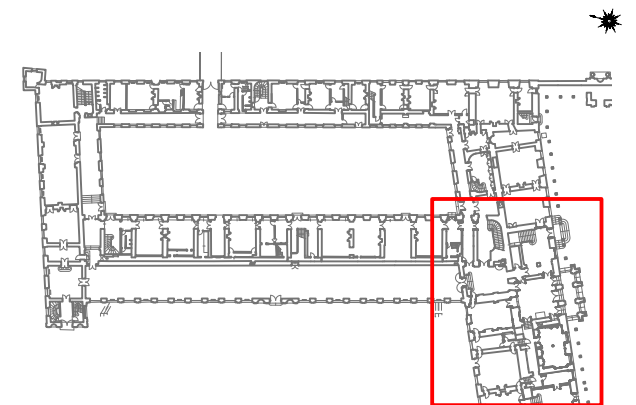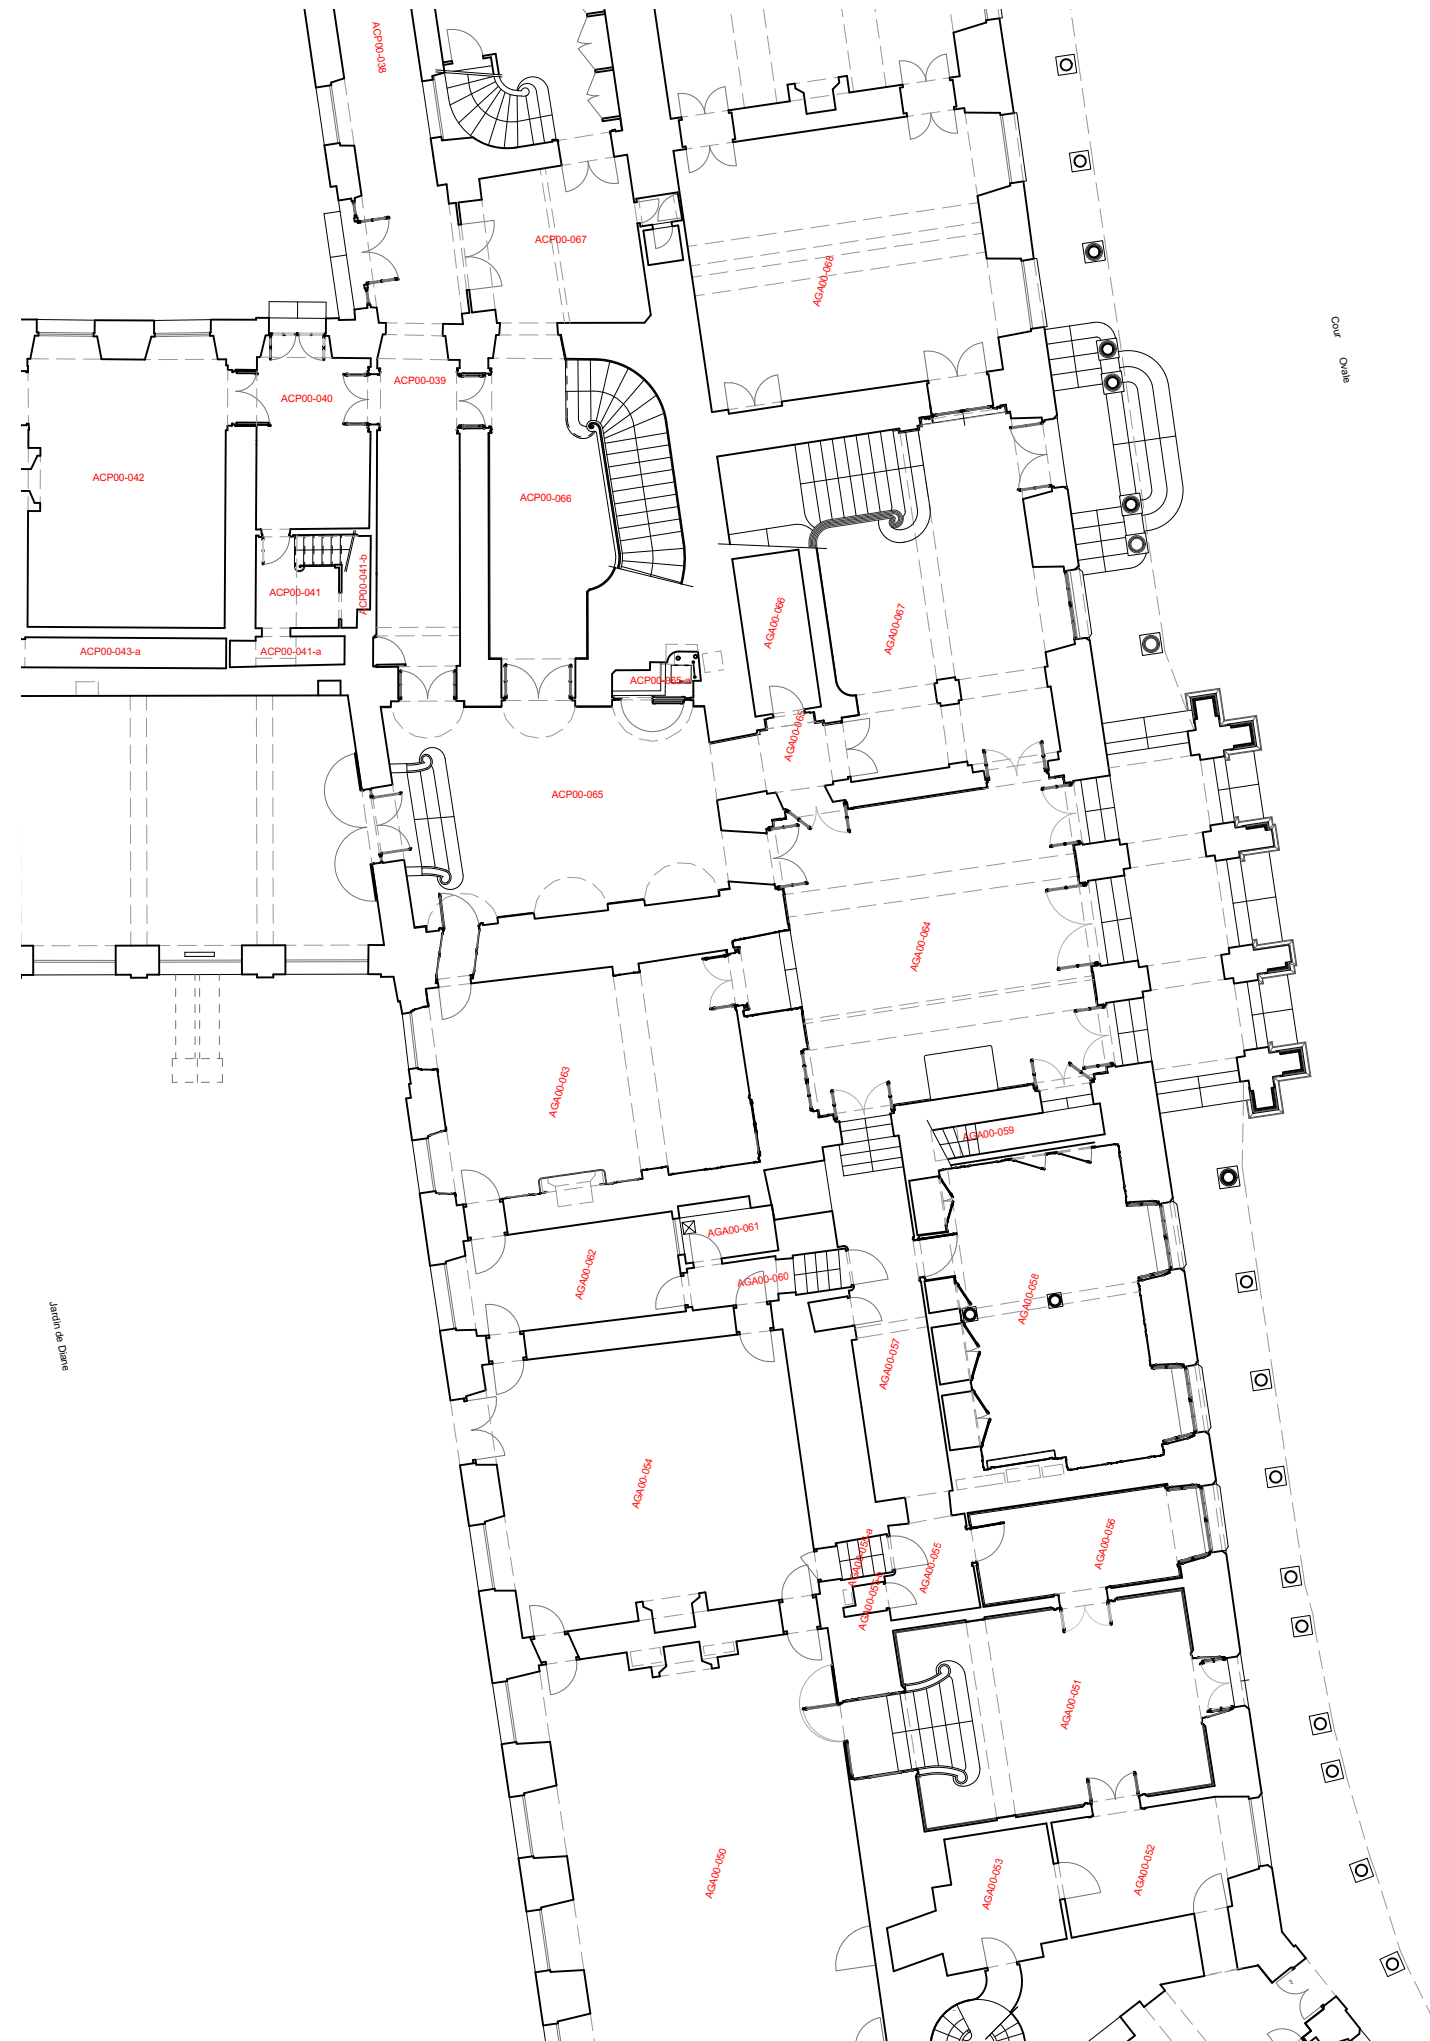



VESTIBULE SERLIO ET RENOVATION DES CTA 12,13,14 et 15


PHASE I VESTIBULE SERLIO


PRO



PLAN DE REZ-DE-CHAUSSEE  
*Etat actuel*

Echelle 1/50

P.PONSOT A.C.M.H  
04 Juillet 2025

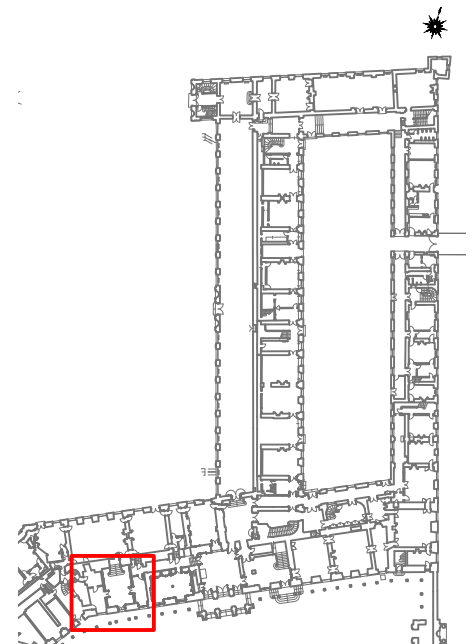

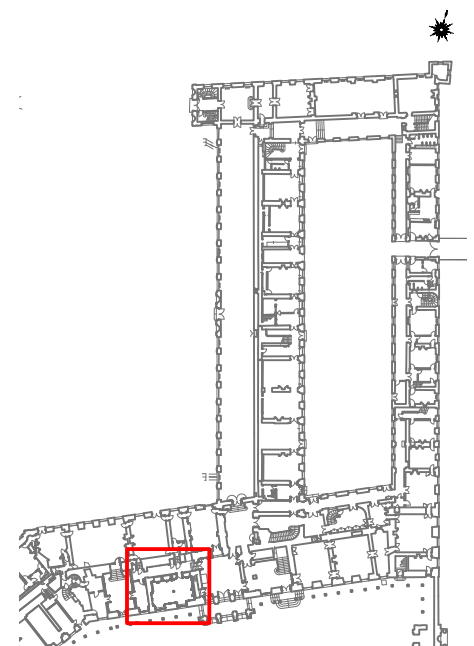

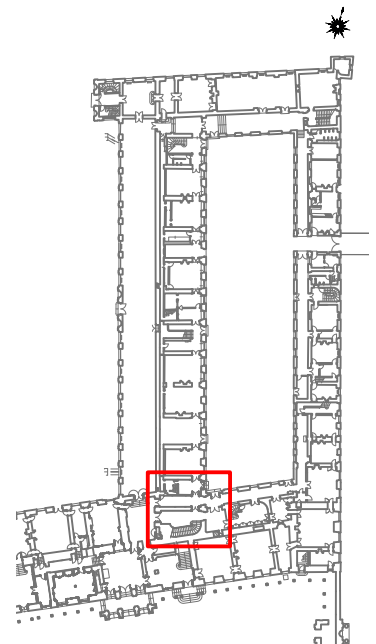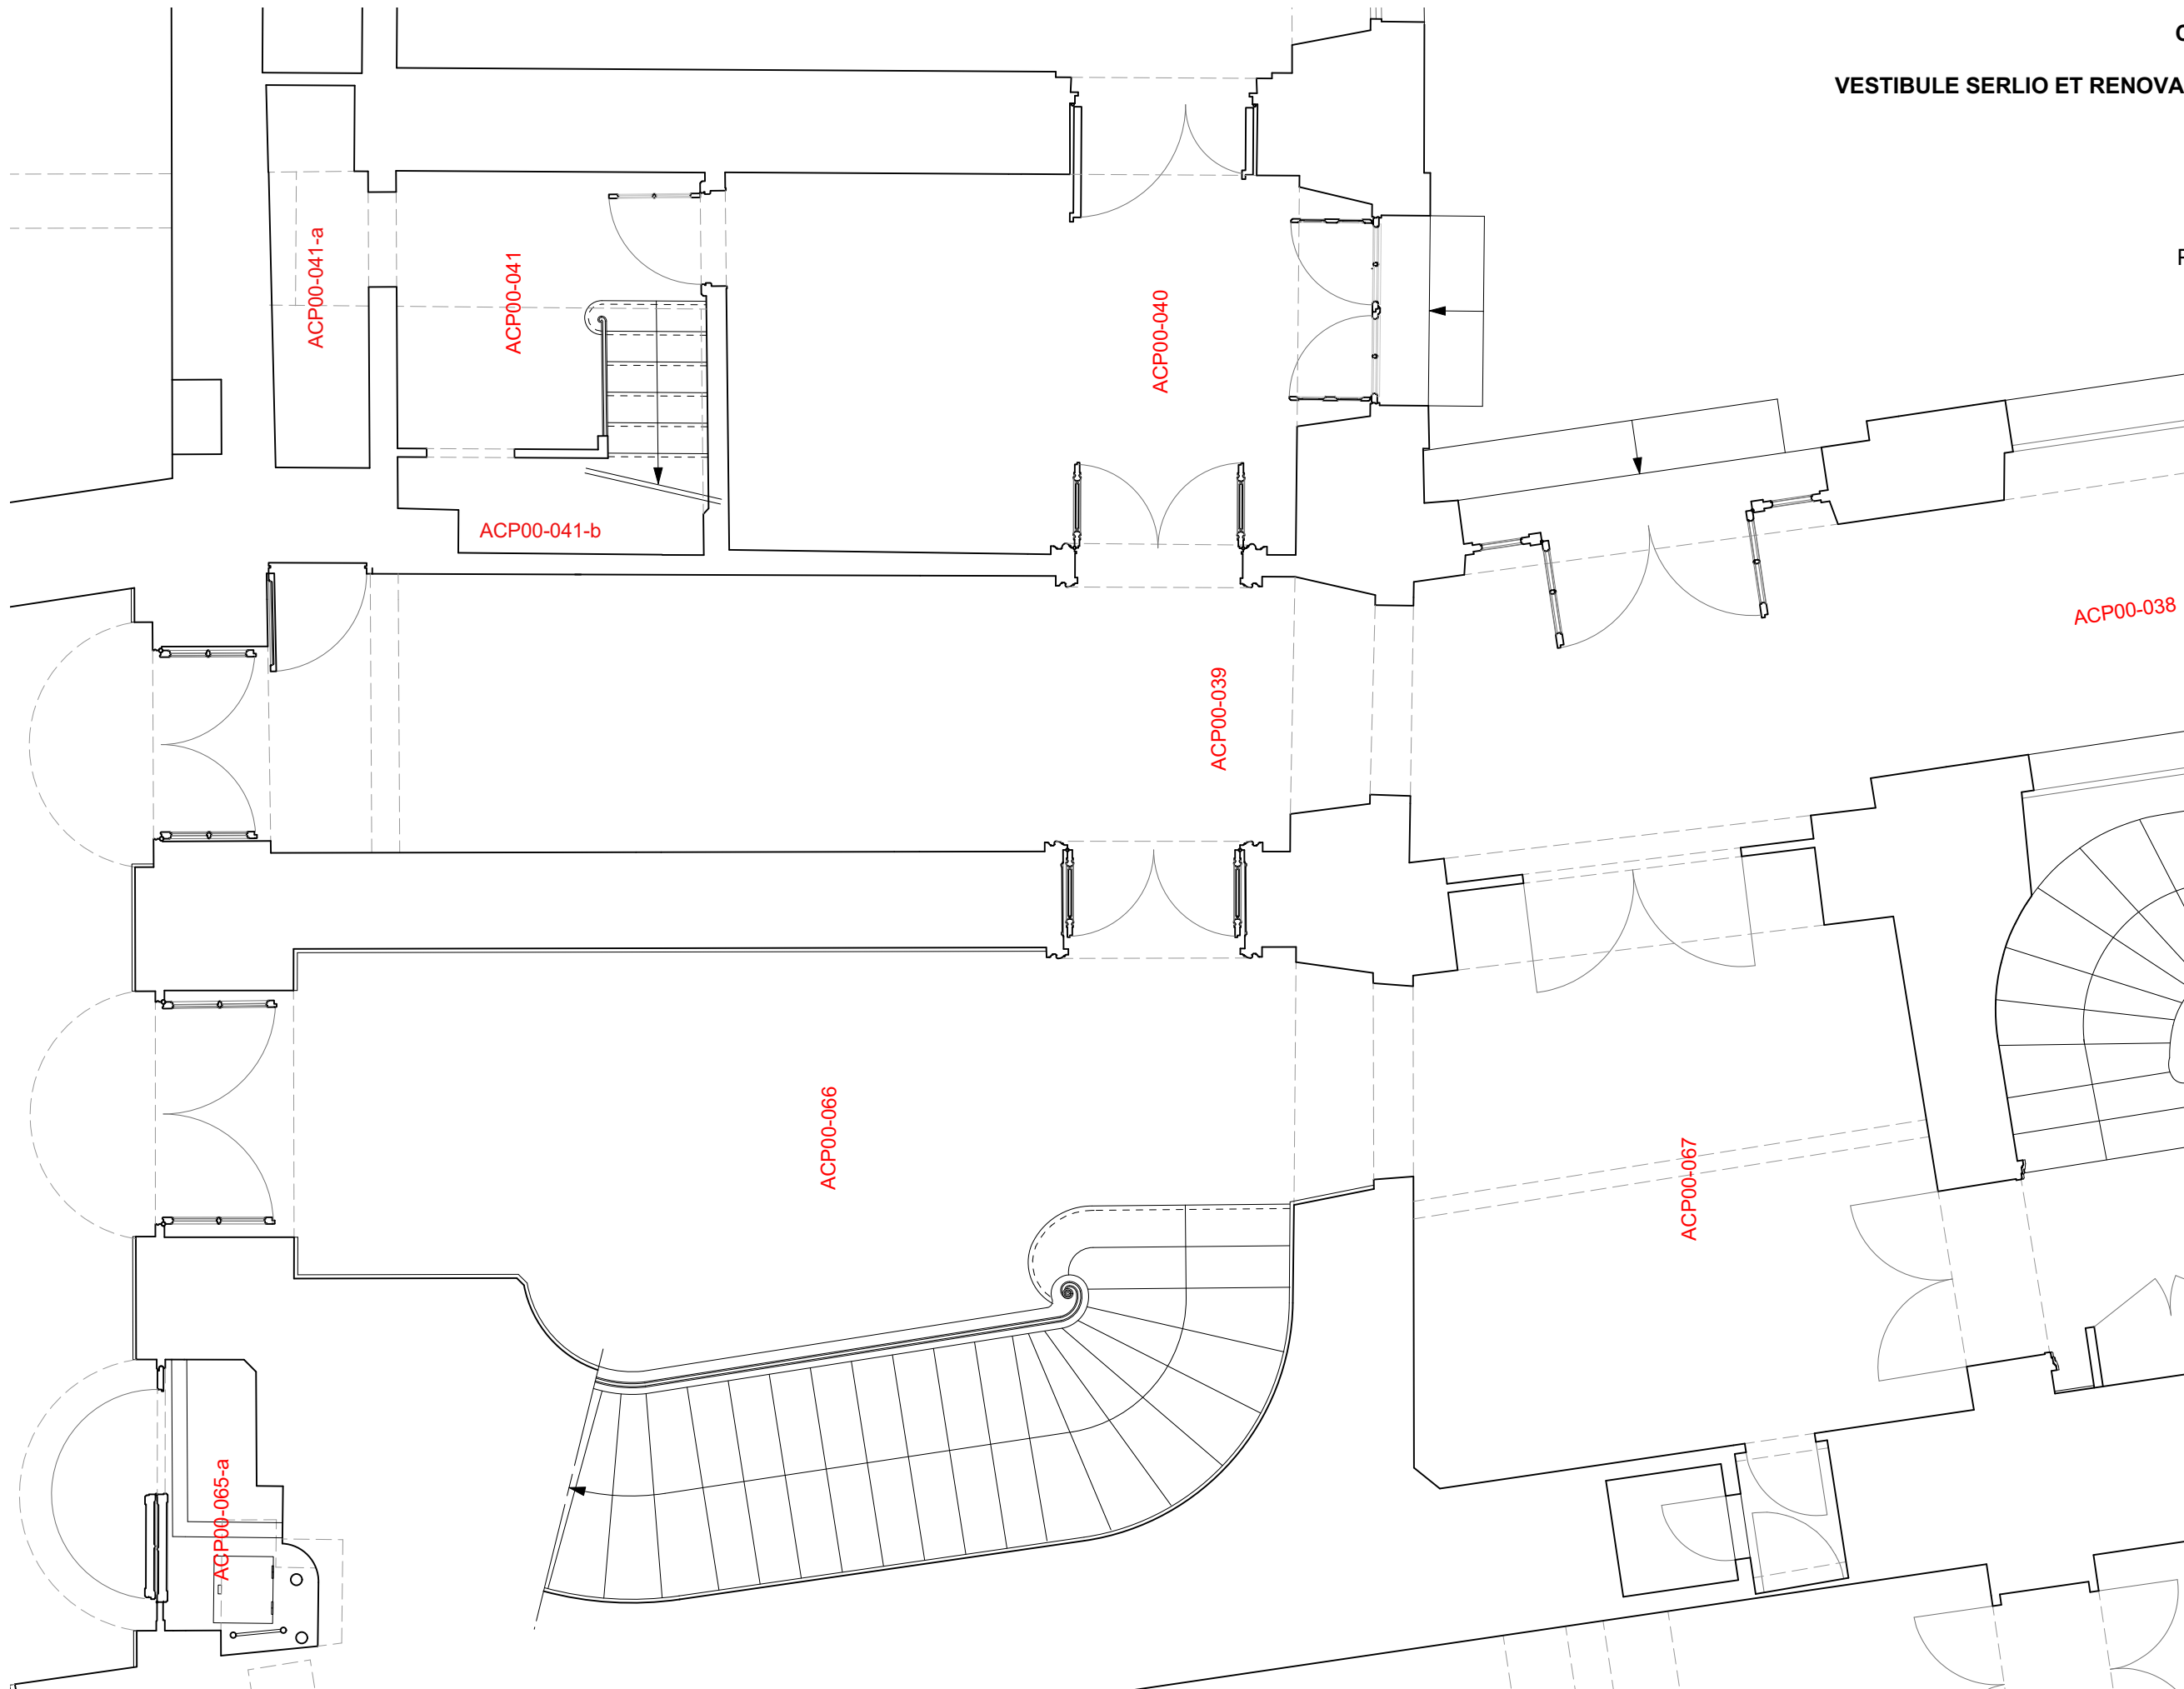

VESTIBULE SERLIO ET RENOVATION DES CTA 12,13,14 et 15



PHASE I VESTIBULE SERLIO

PRO



PLAN DE L'ENTRESOL DU REZ-DE-CHAUSSEE  
*État actuel*

Echelle 1/50



P.PONSOT A.C.M.H  
04 Juillet 2025

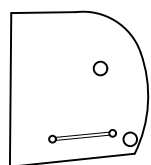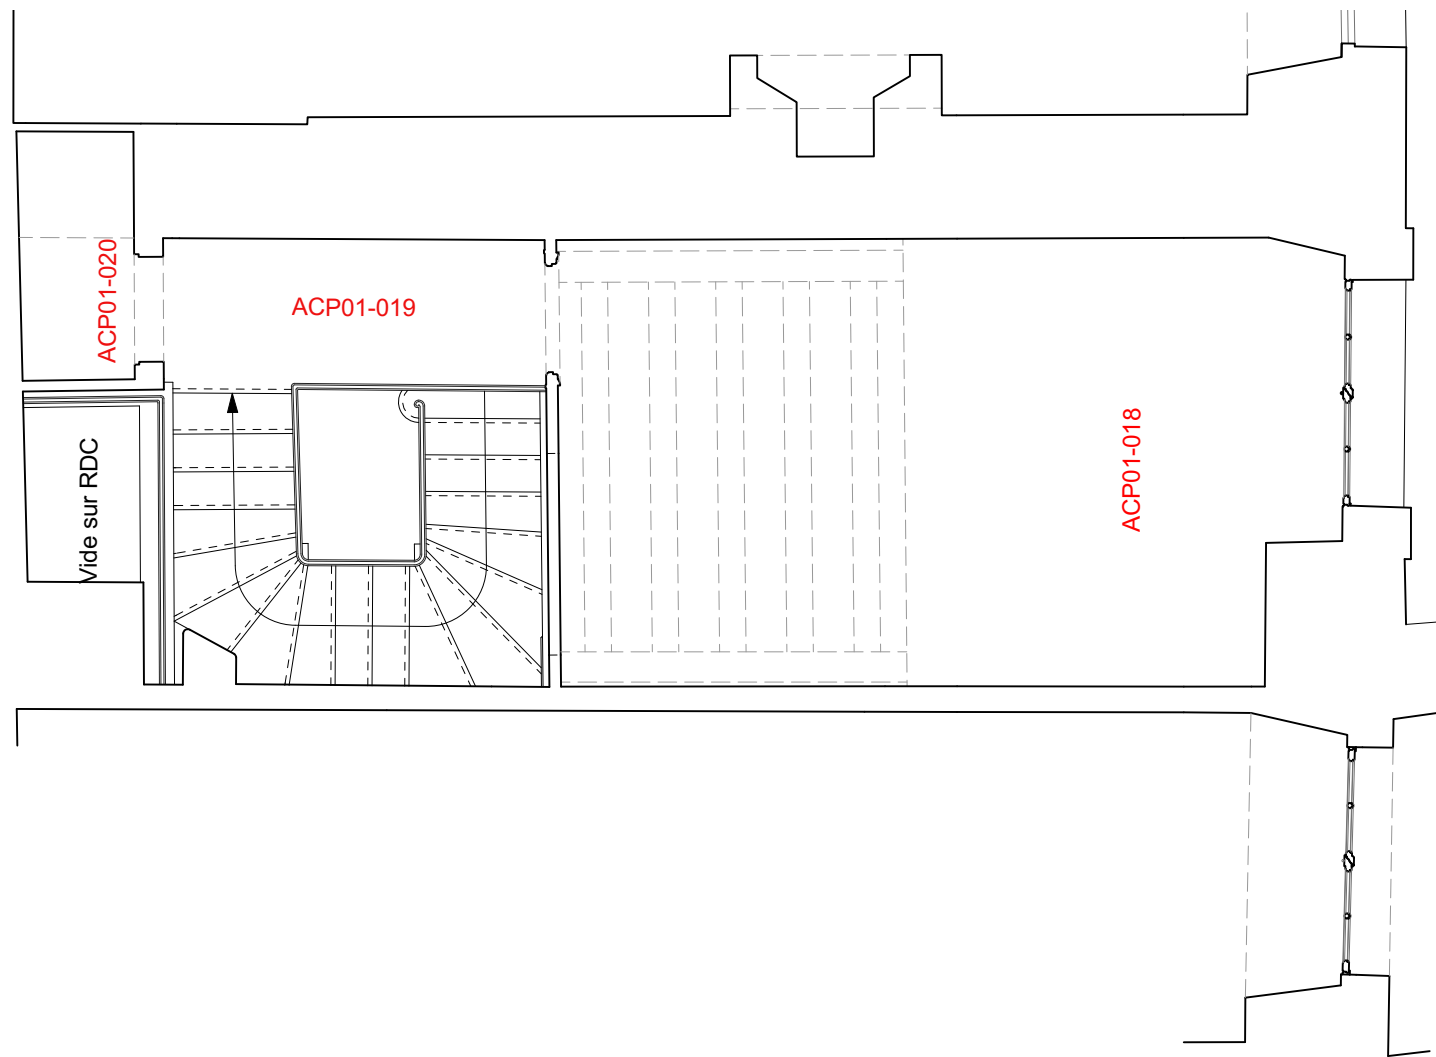

0 1 3m

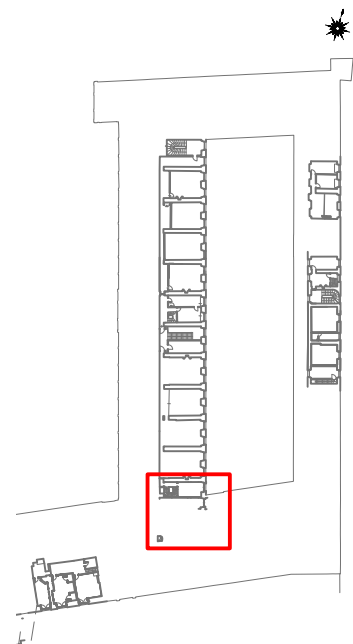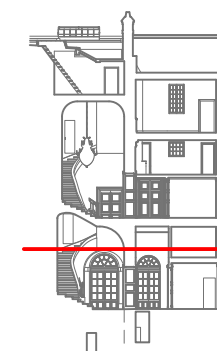



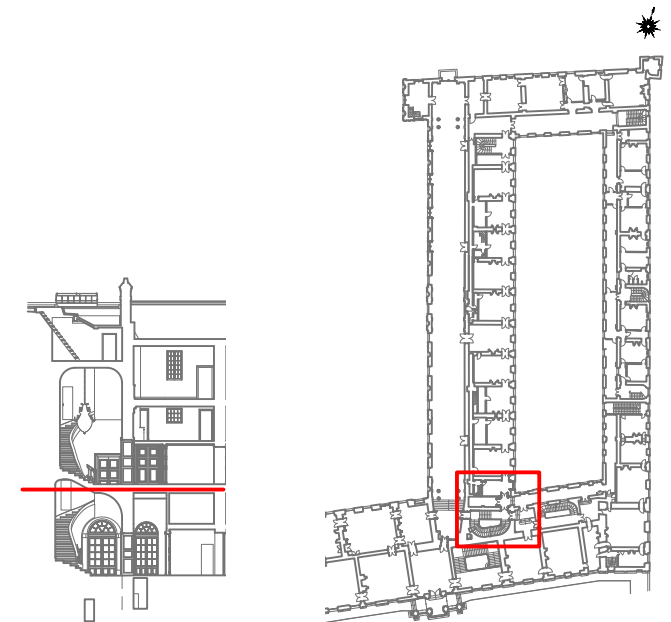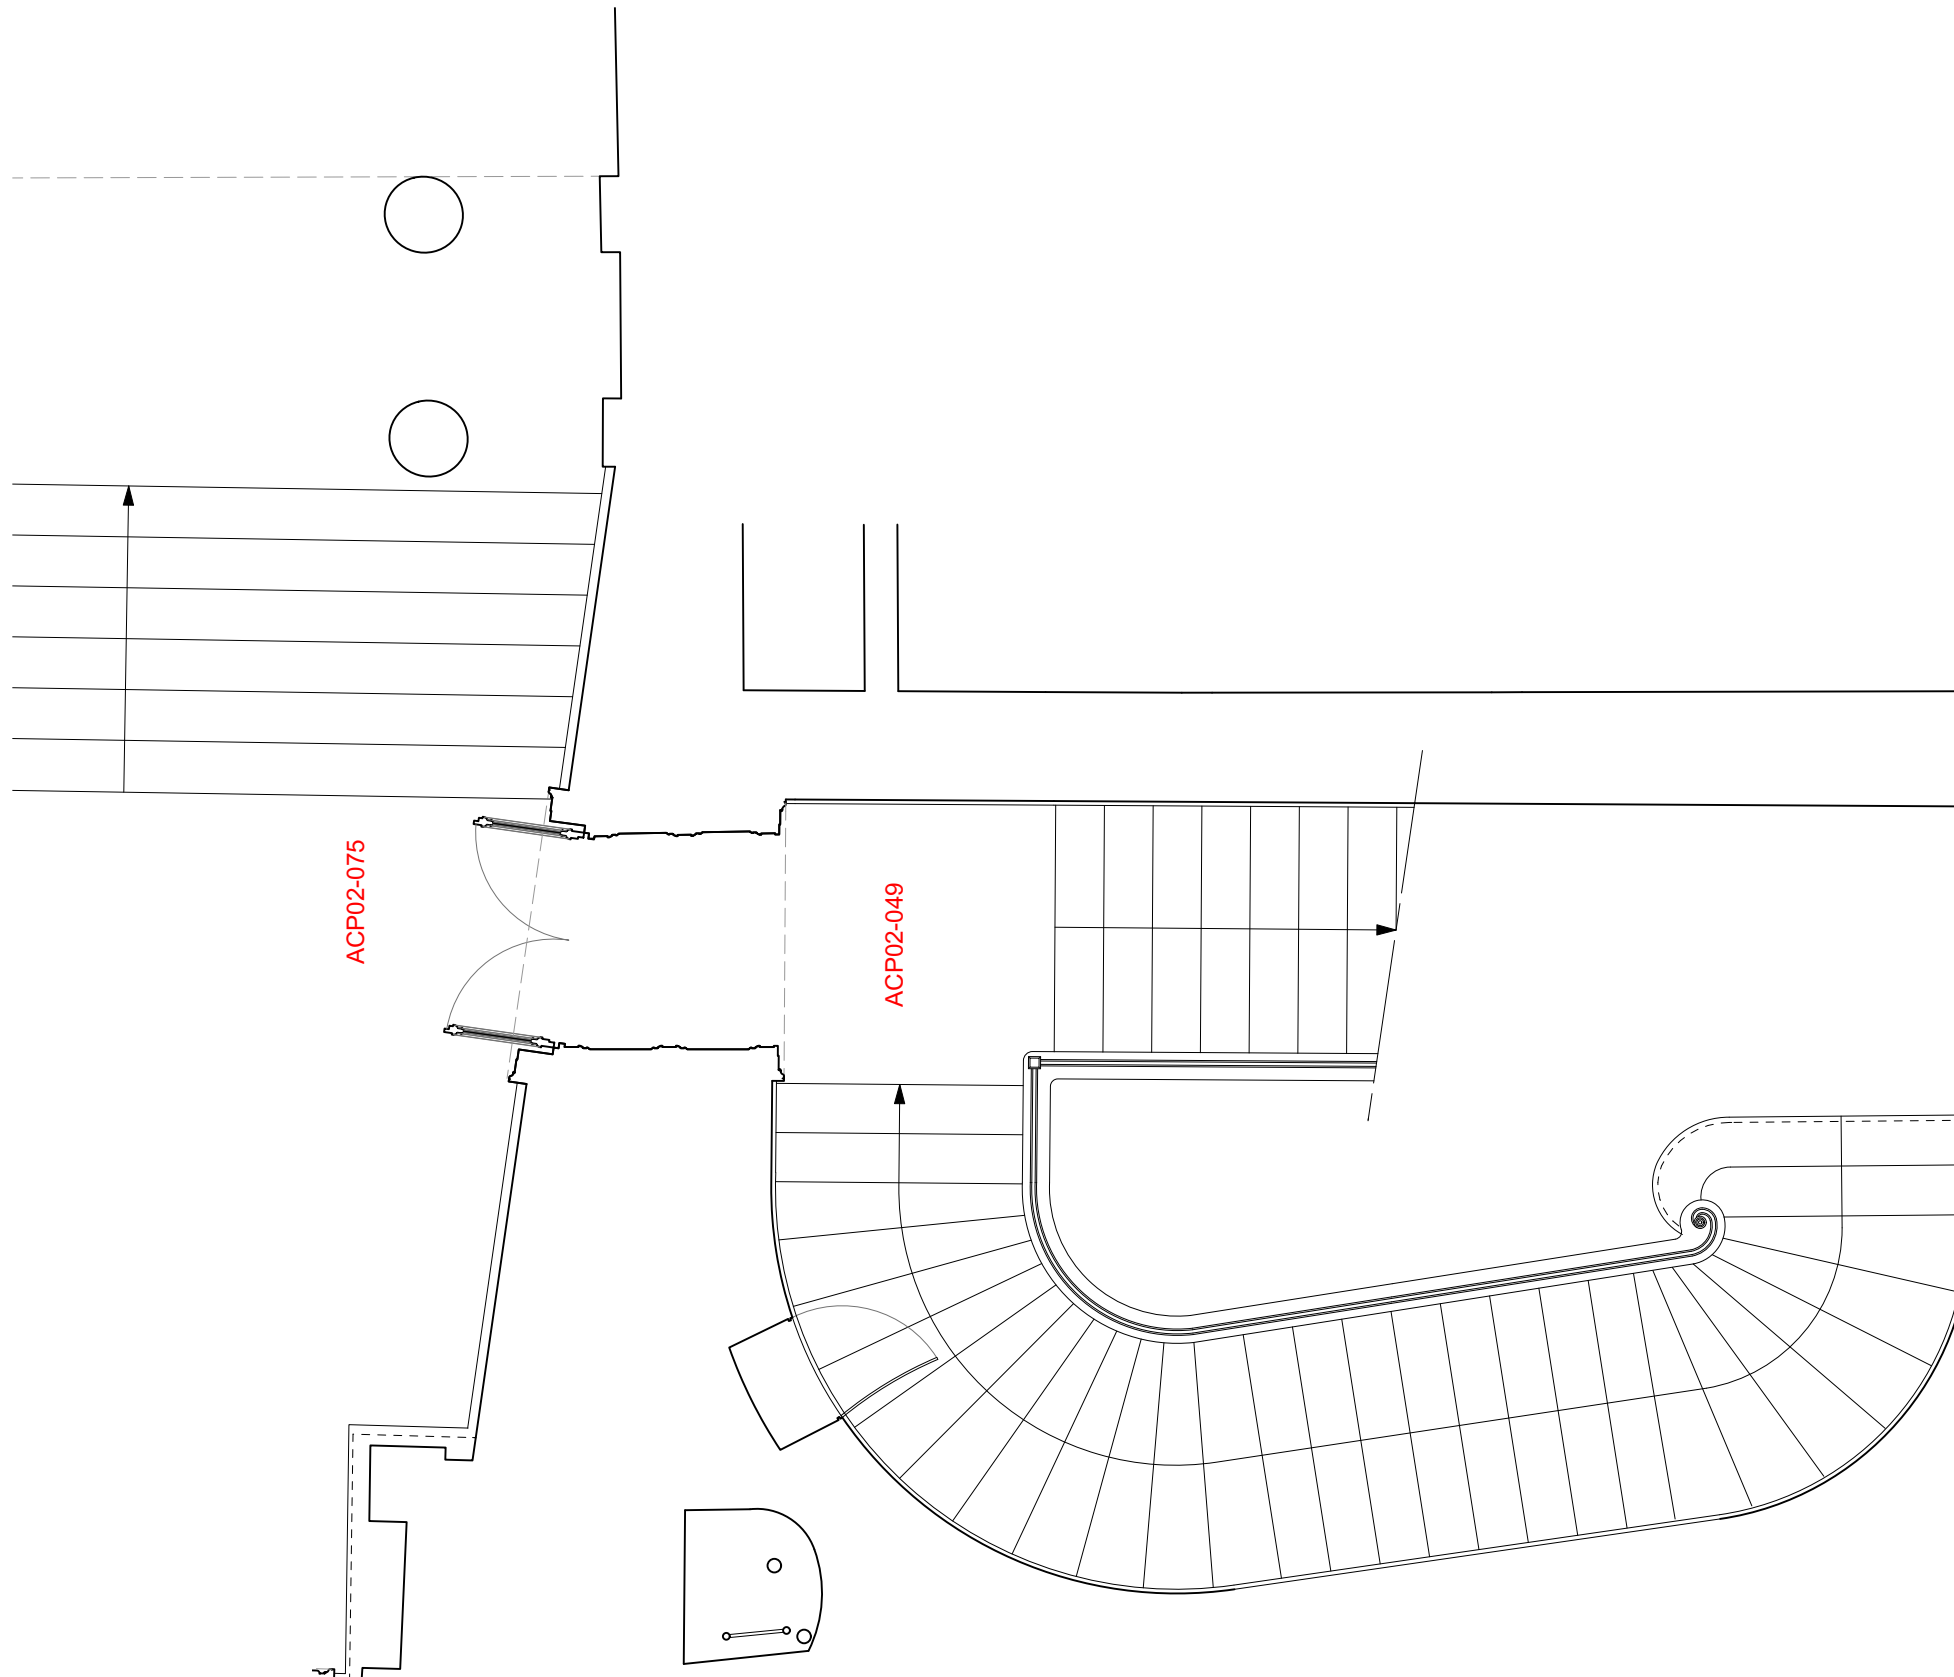

VESTIBULE SERLIO ET RENOVATION DES CTA 12,13,14 et 15


PHASE I VESTIBULE SERLIO

PRO


PLAN DU PREMIER ETAGE DE LA GALERIE DE PEINTURE  
*État actuel*

Echelle 1/50

P.PONSOT A.C.M.H  
04 Juillet 2025

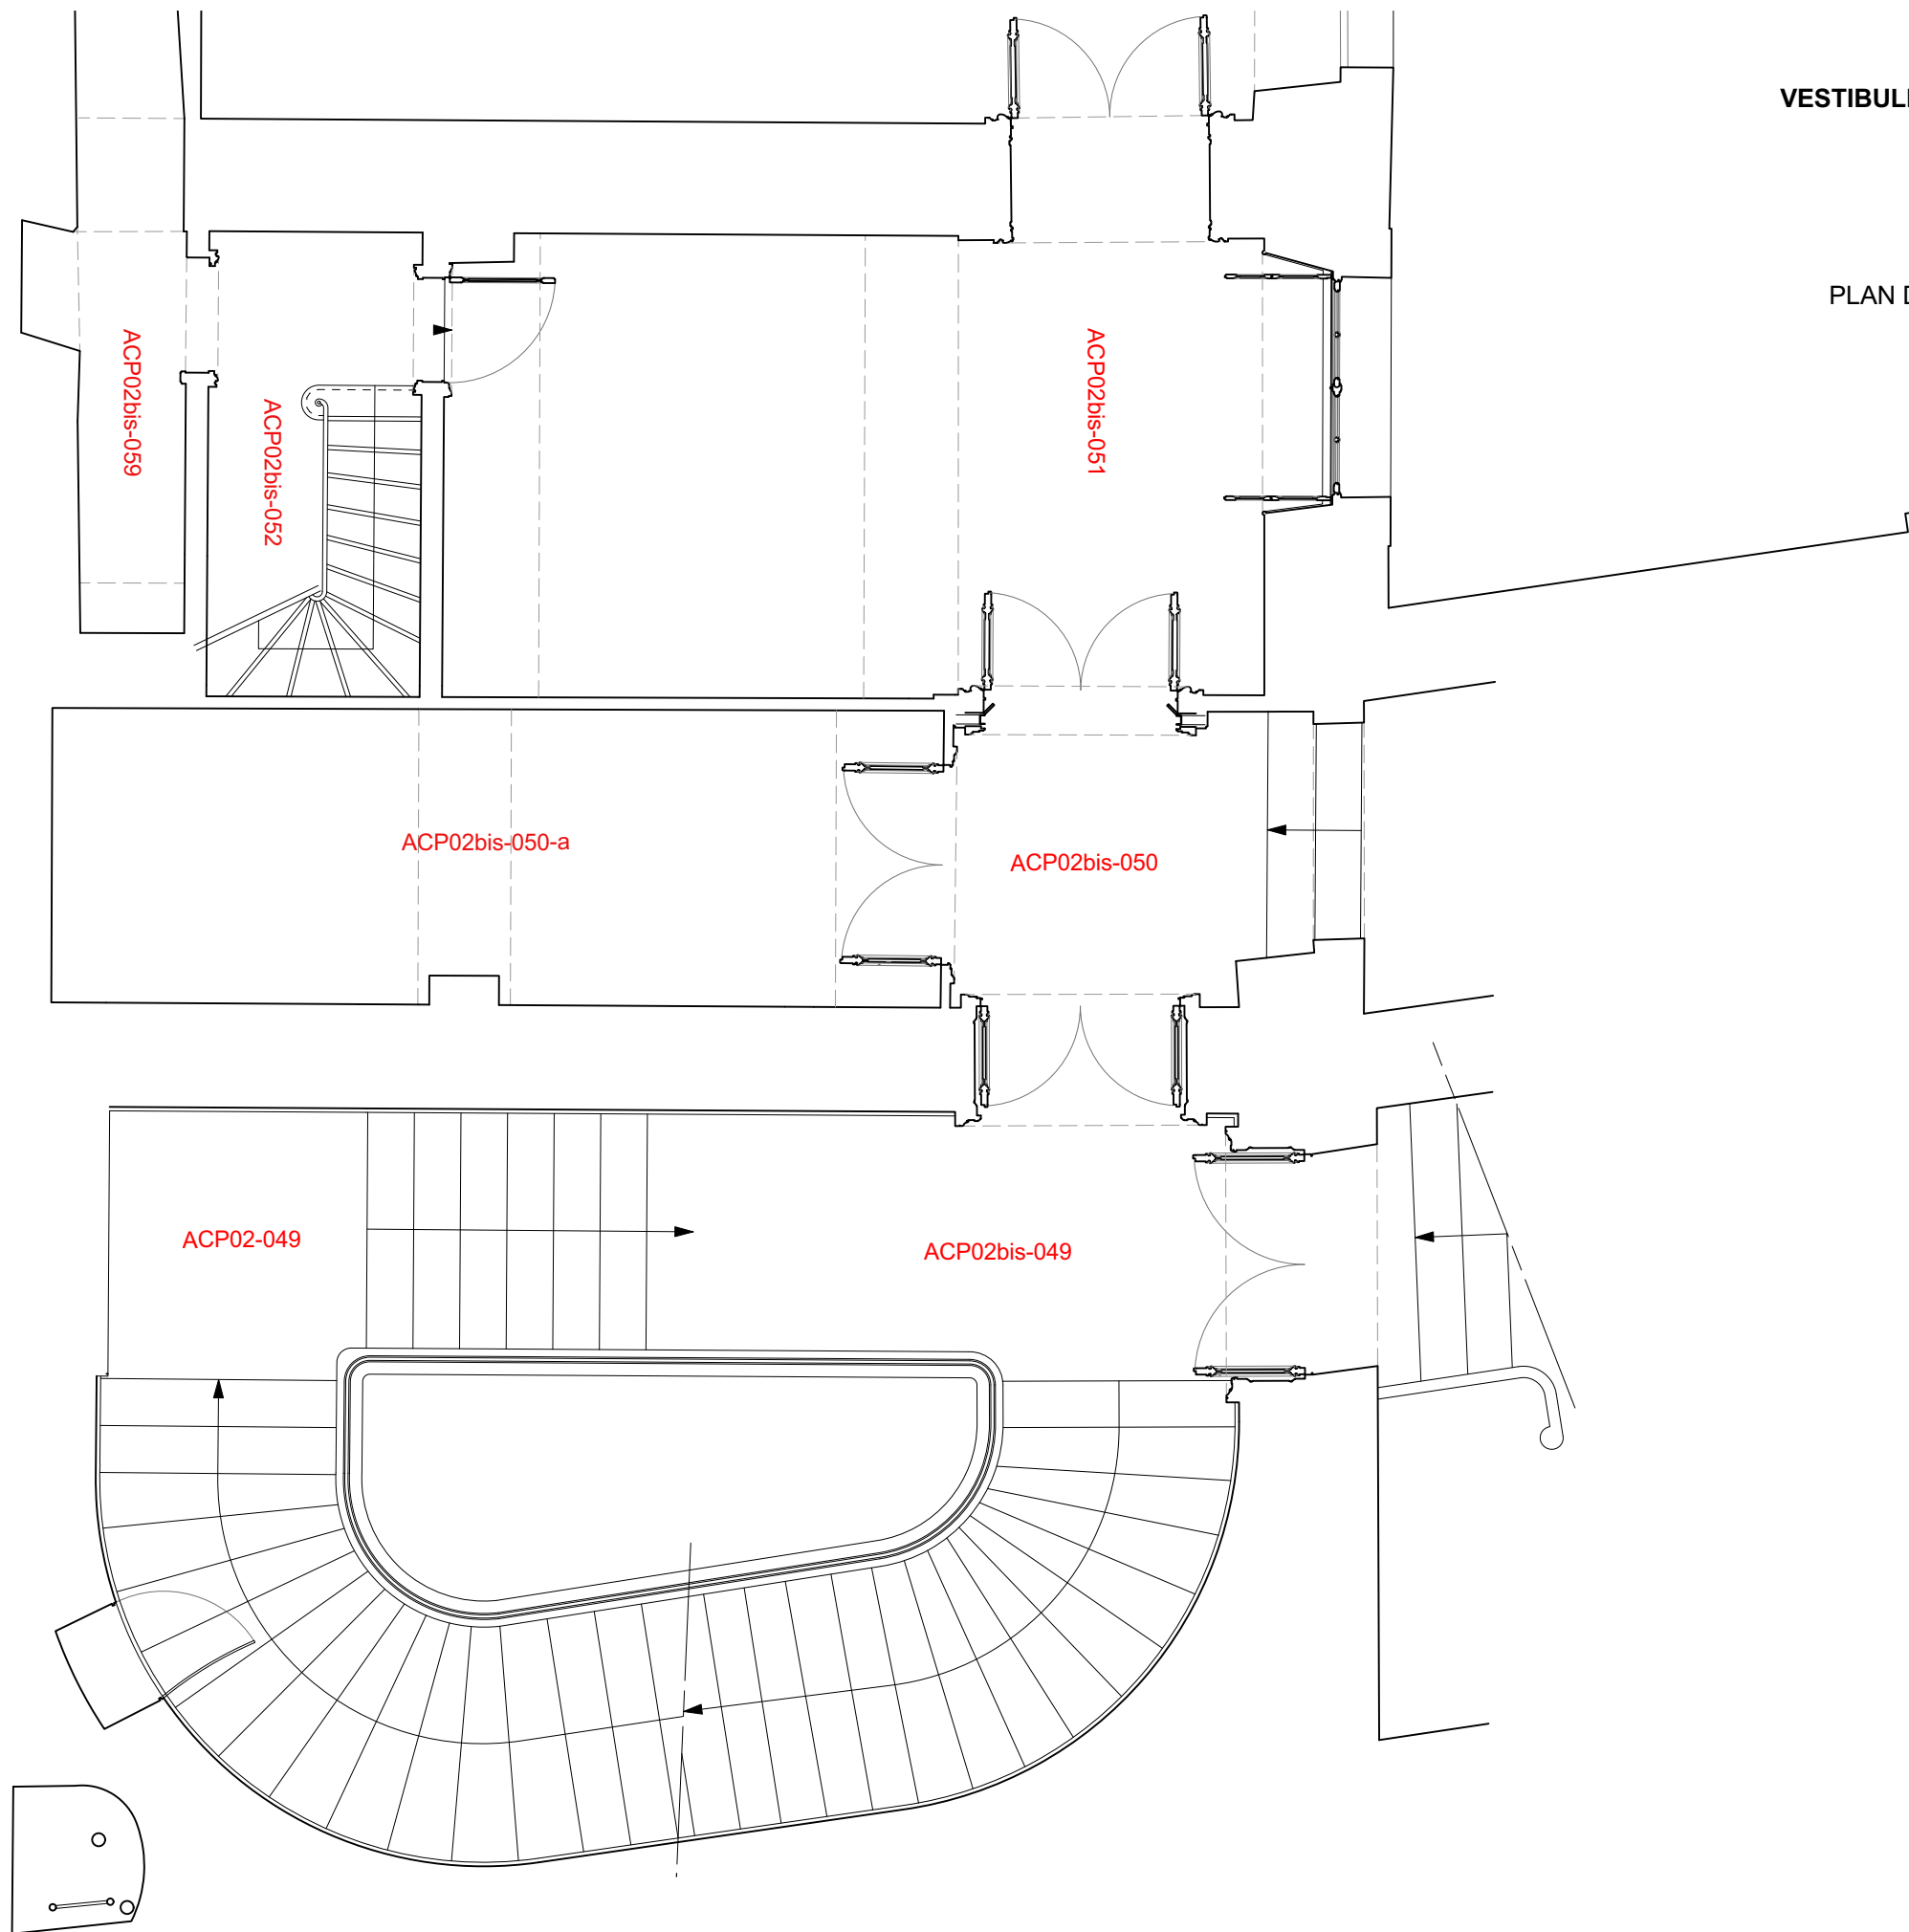

0 1 3m

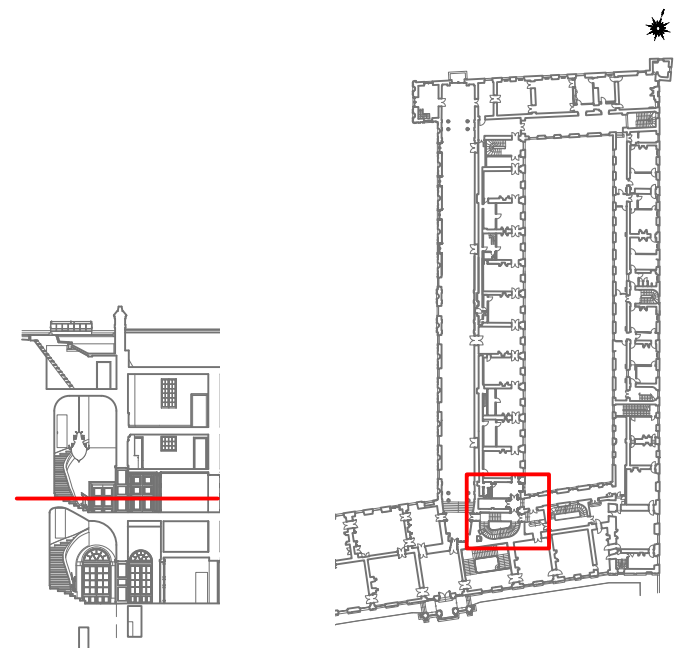

VESTIBULE SERLIO ET RENOVATION DES CTA 12,13,14 et 15



PHASE I VESTIBULE SERLIO

PRO


PLAN DE L'ENTRESOL DU PREMIER ETAGE  
*Etat actuel*




Echelle 1/50

P.PONSOT A.C.M.H  
04 Juillet 2025

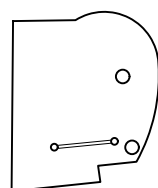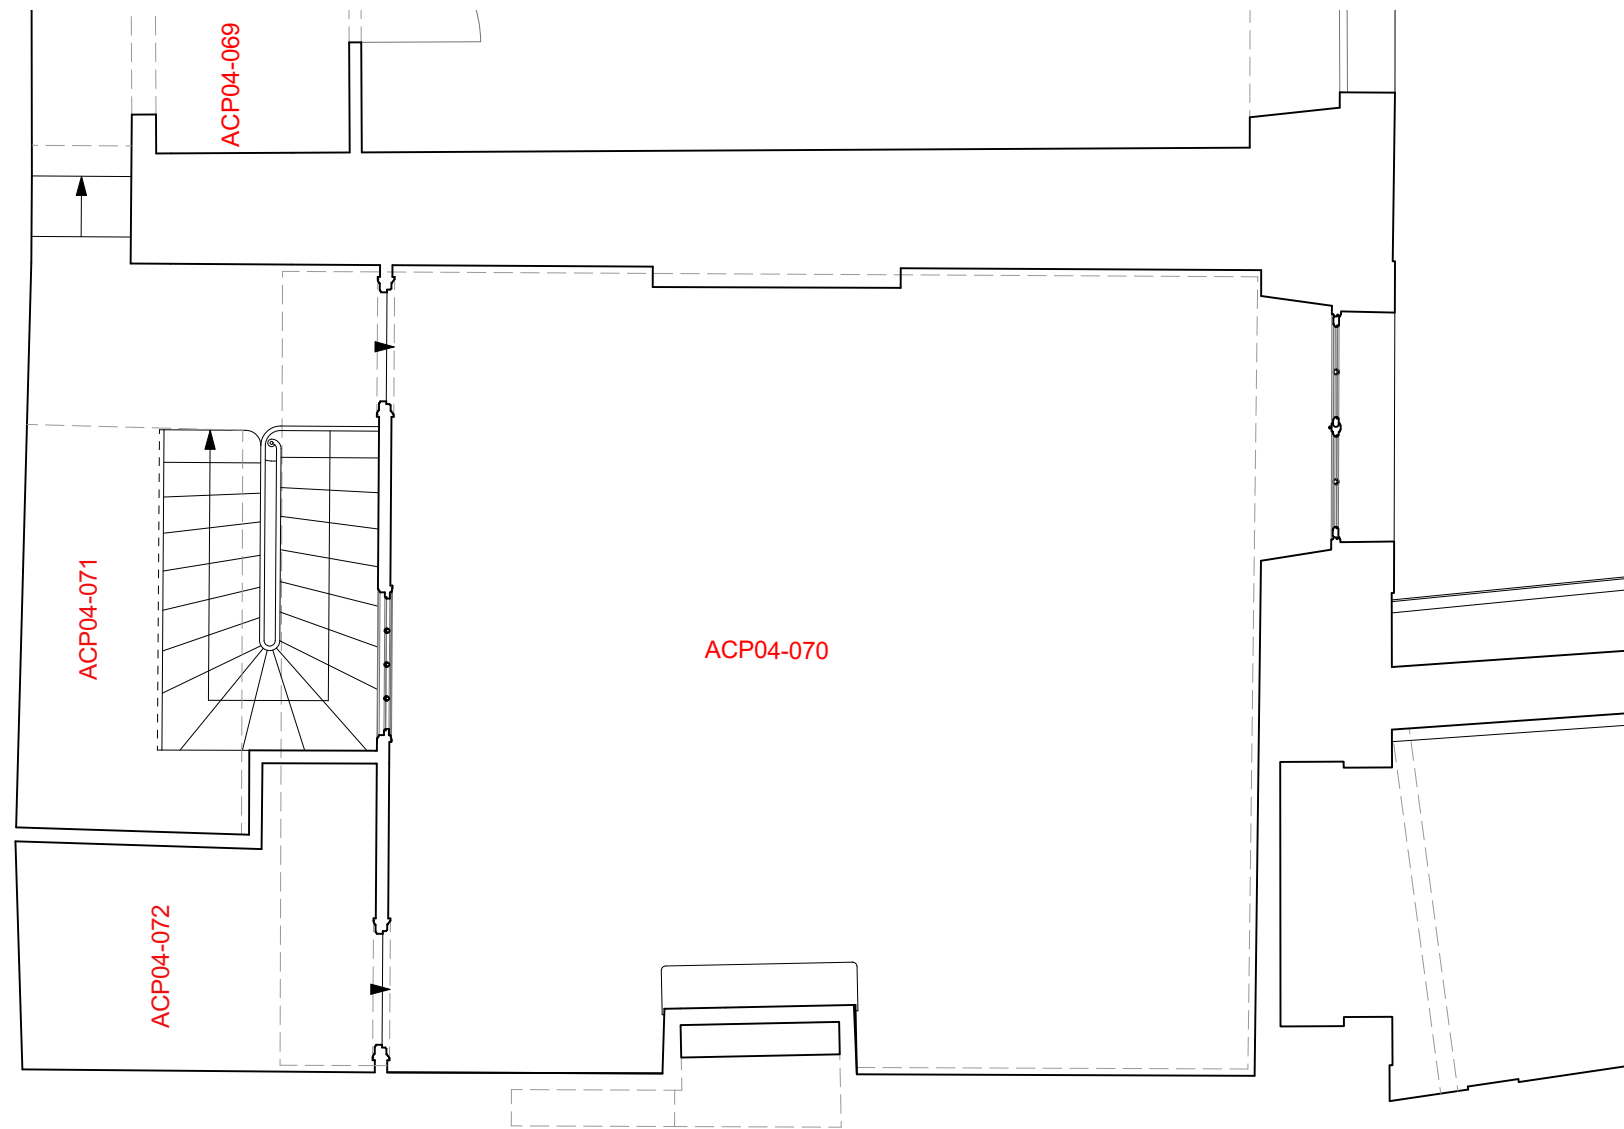

0 1 3m

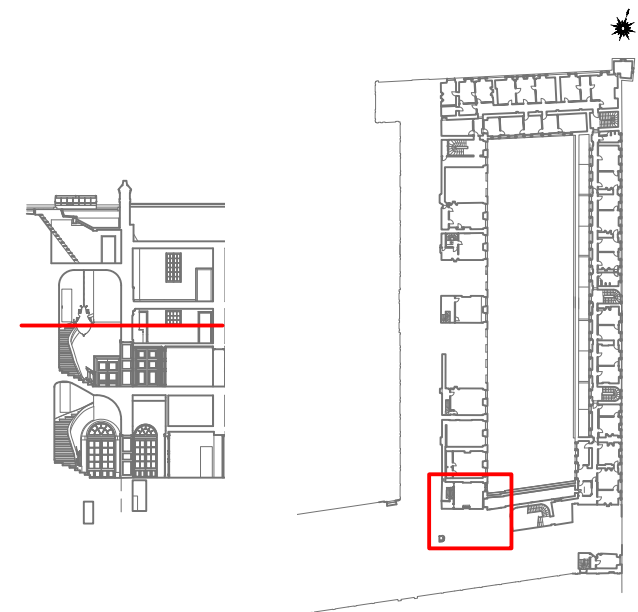

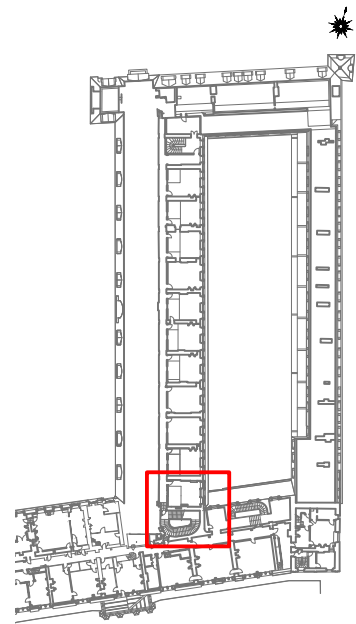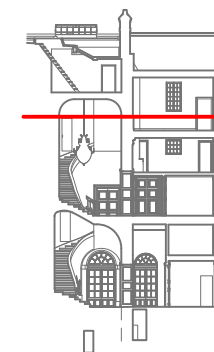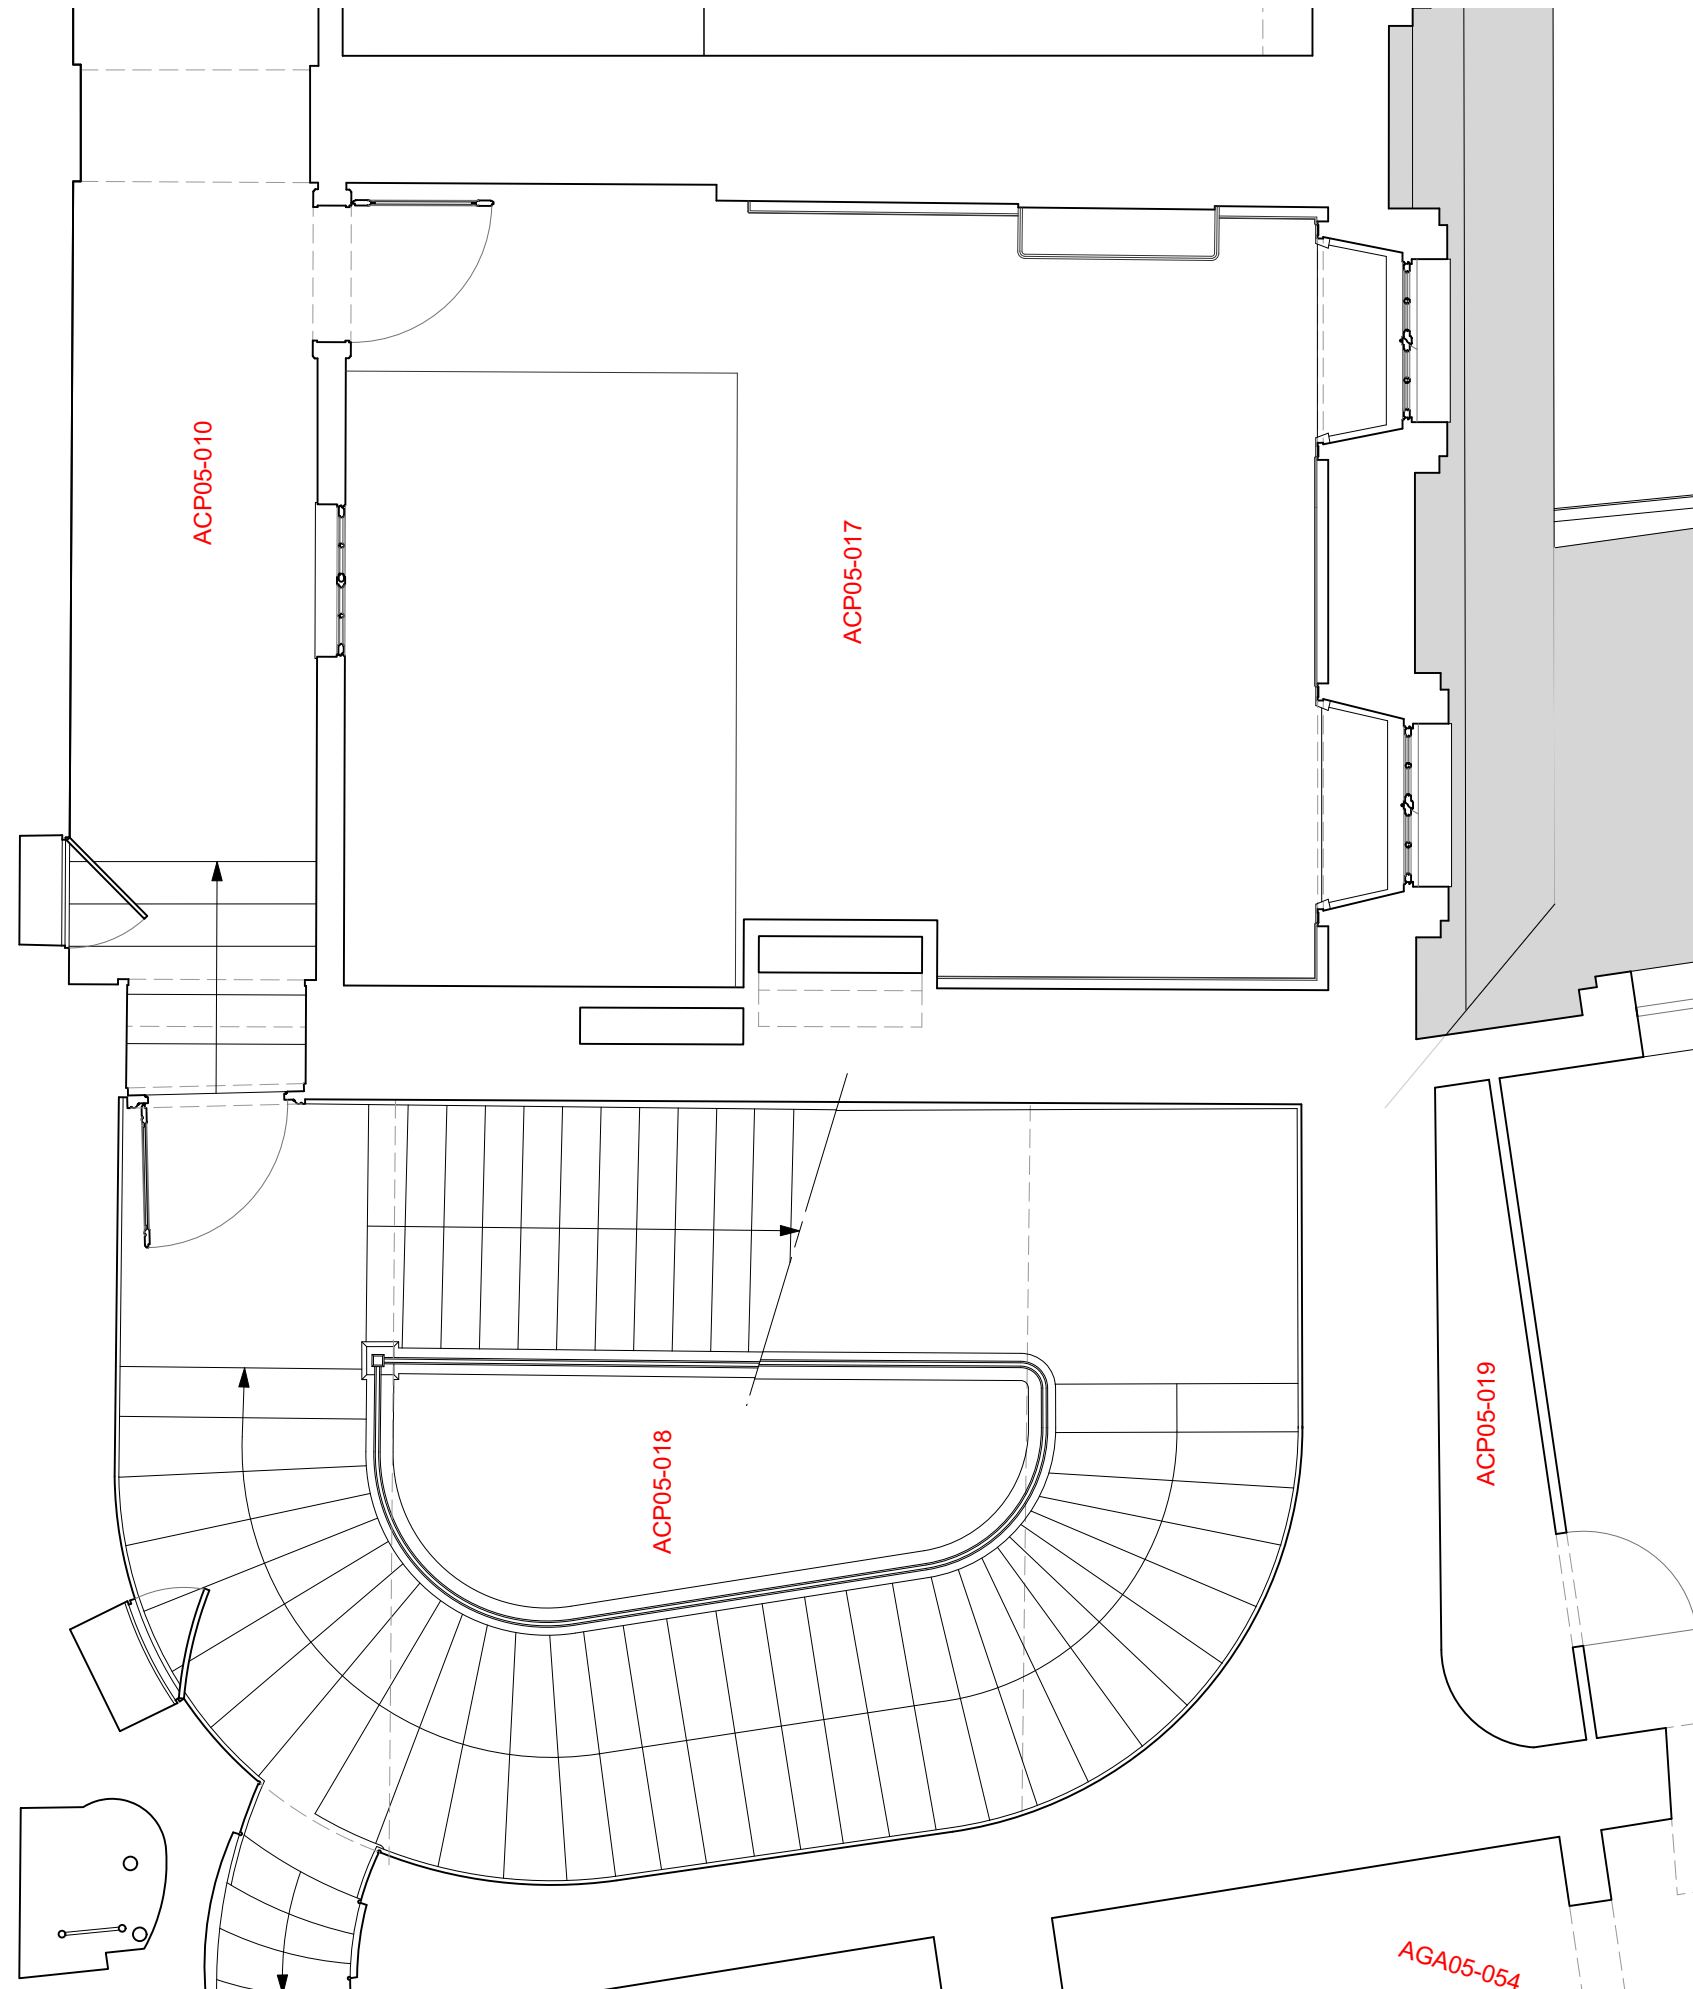

VESTIBULE SERLIO ET RENOVATION DES CTA 12,13,14 et 15



PHASE I VESTIBULE SERLIO


PRO

PLAN DE L'ENTRESOL DU DEUXIEME ETAGE  
*Etat actuel*

Echelle 1/50

P.PONSOT A.C.M.H  
04 Juillet 2025

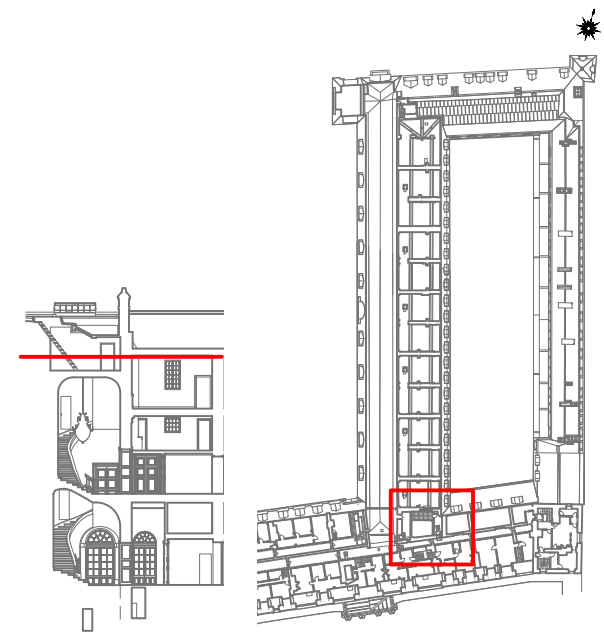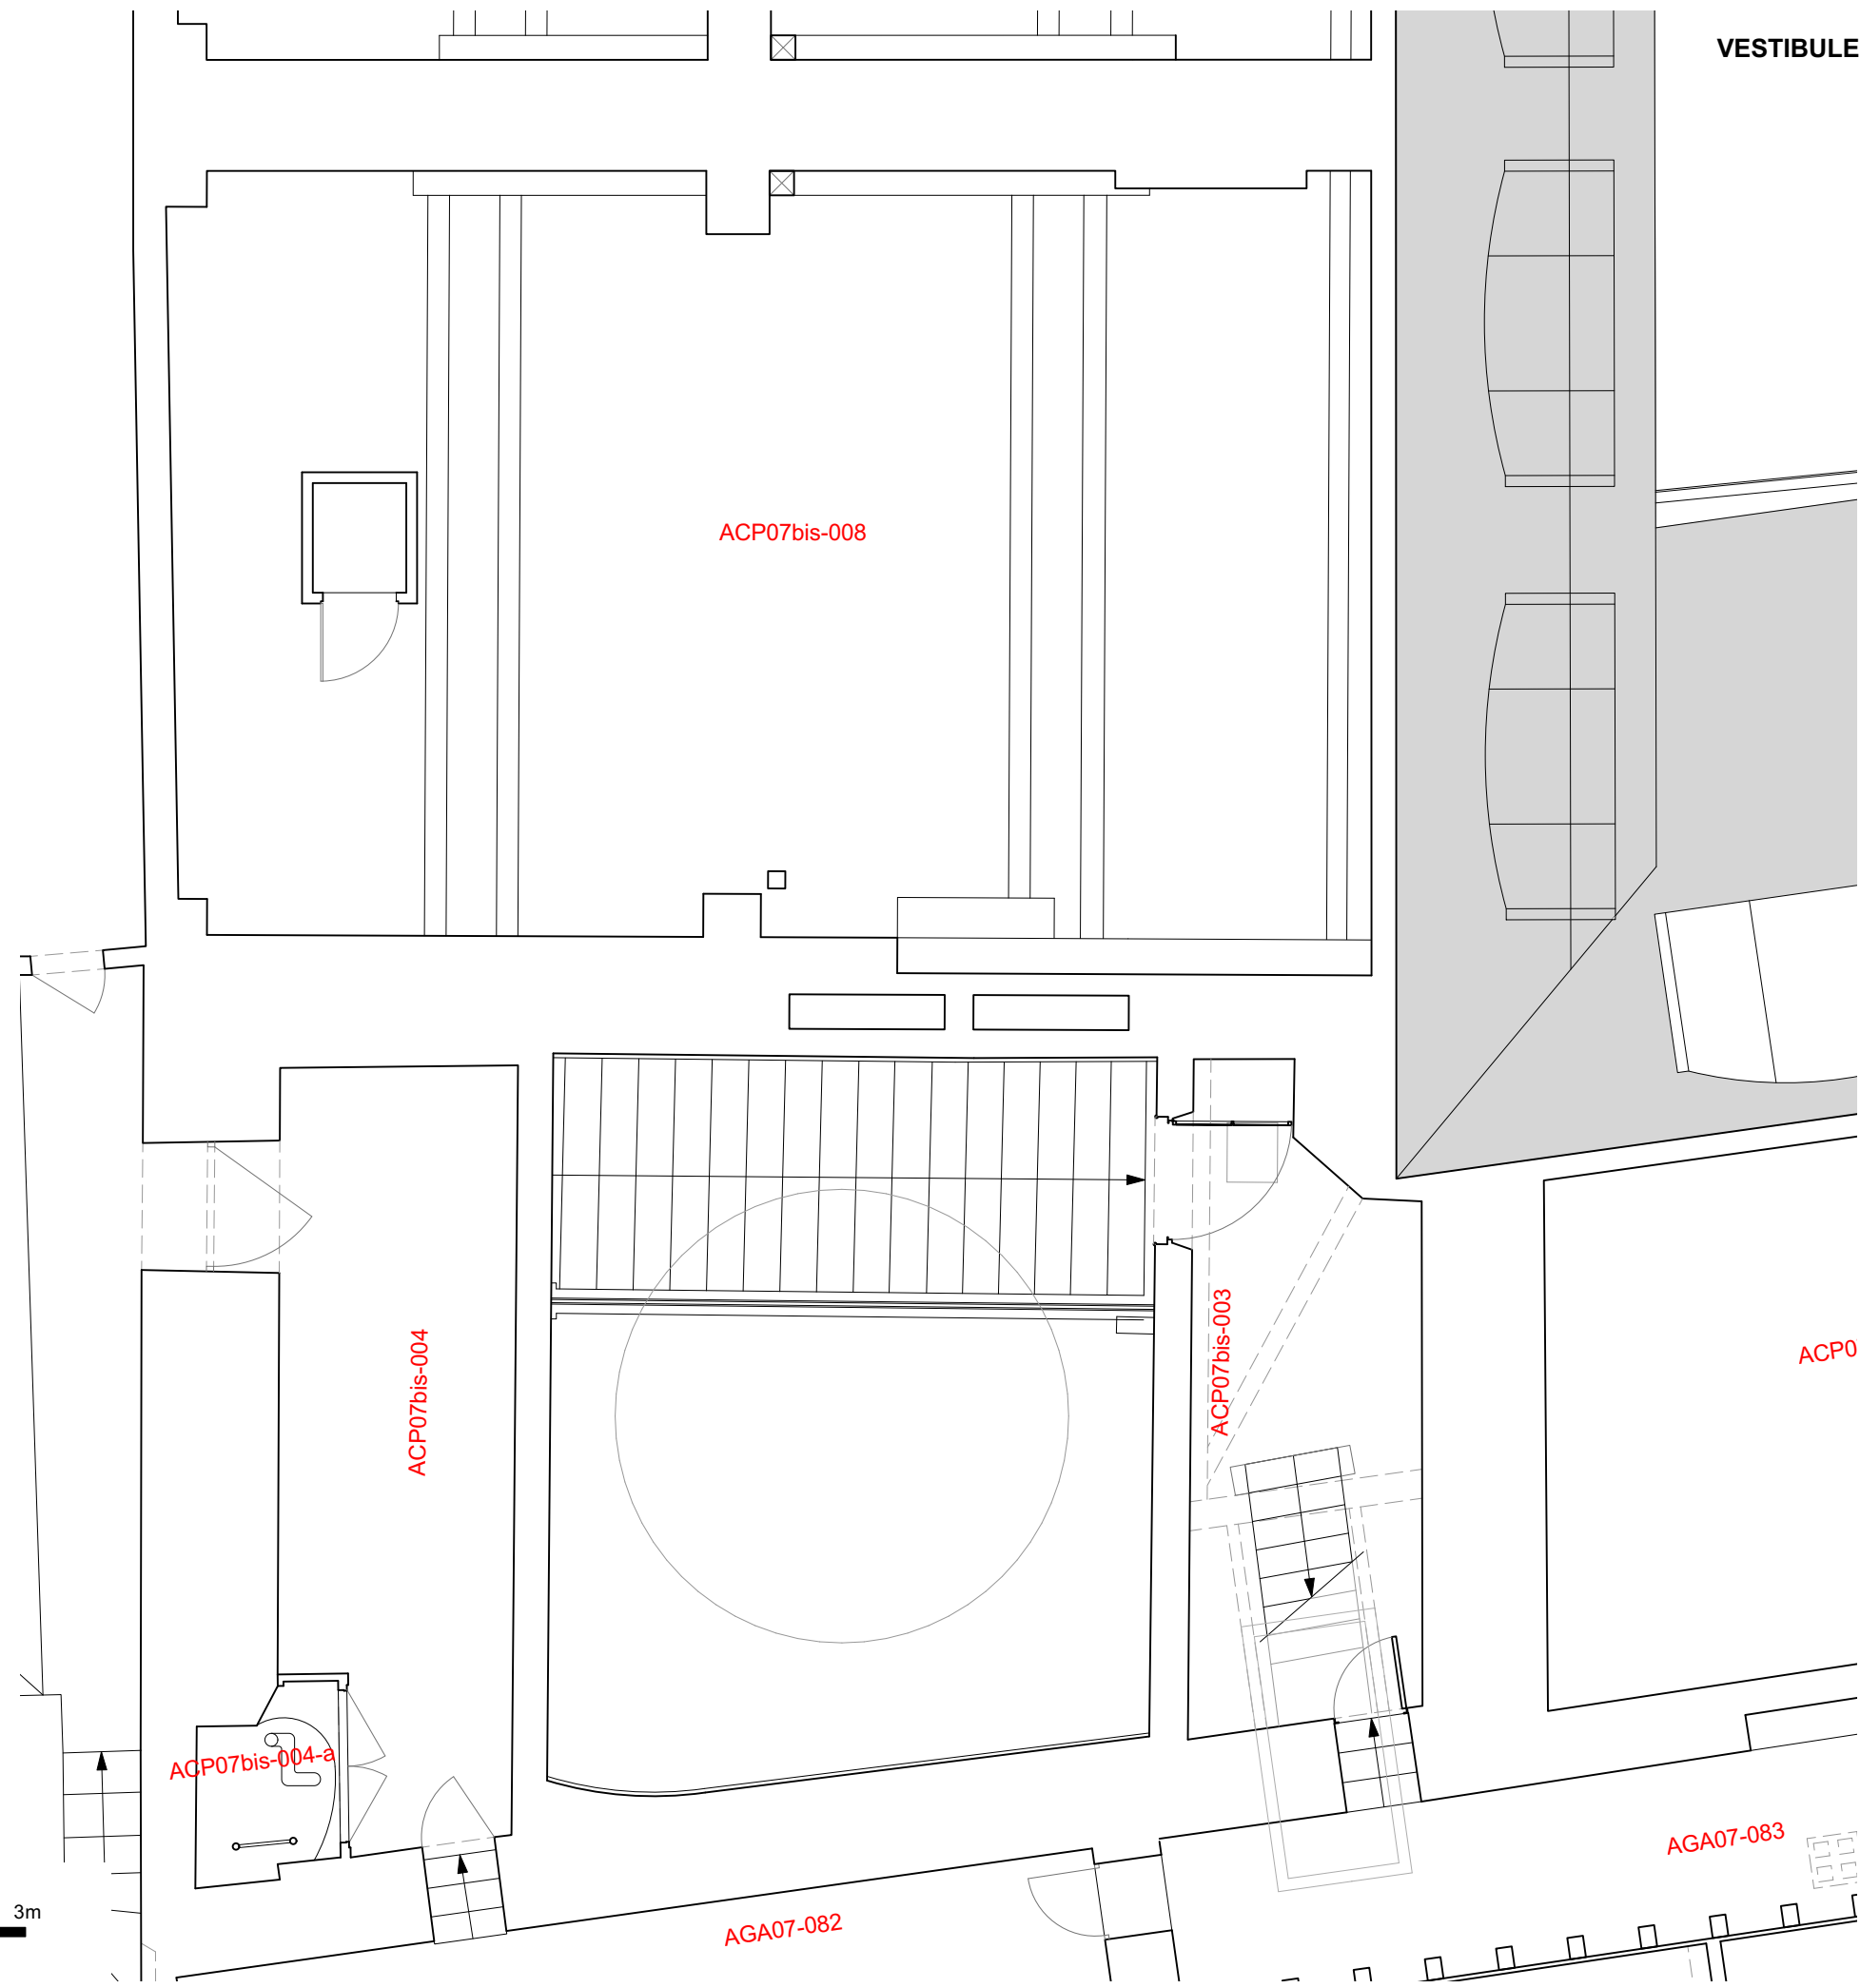

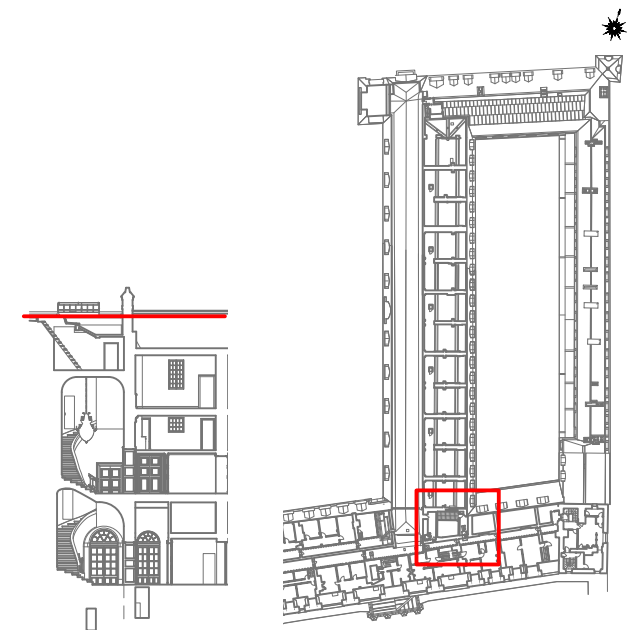



VESTIBULE SERLIO ET RENOVATION DES CTA 12,13,14 et 15

PHASE I VESTIBULE SERLIO

PRO


PLAN DE TOITURE  
*Etat actuel*

Echelle 1/50

P.PONSOT A.C.M.H  
04 Juillet 2025



0 1 3m

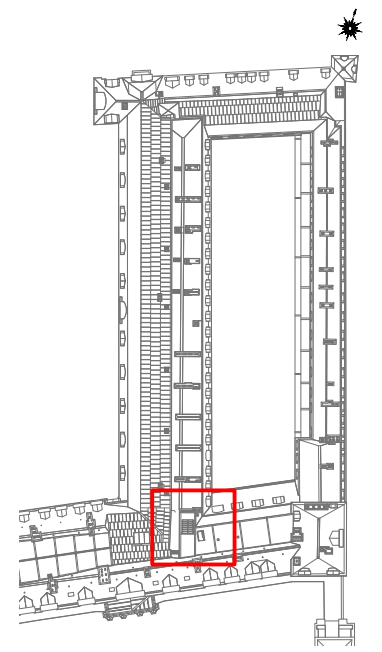

VESTIBULE SERLIO ET RENOVATION DES CTA 12,13,14 et 15



PHASE I VESTIBULE SERLIO

PRO

COUPE TRANSVERSALE 22

*Etat actuel*  
Echelle 1/100

P.PONSOT A.C.M.H  
04 Juillet 2025

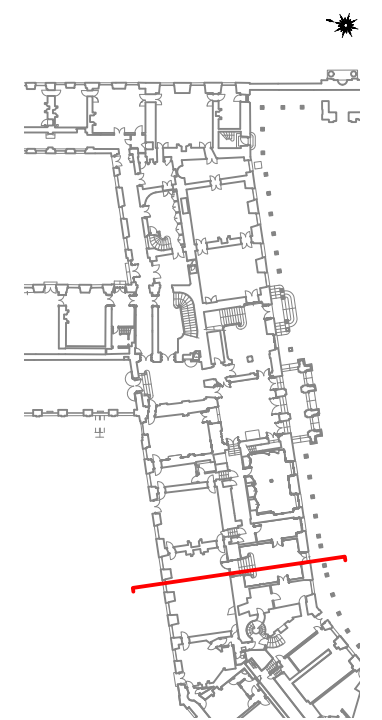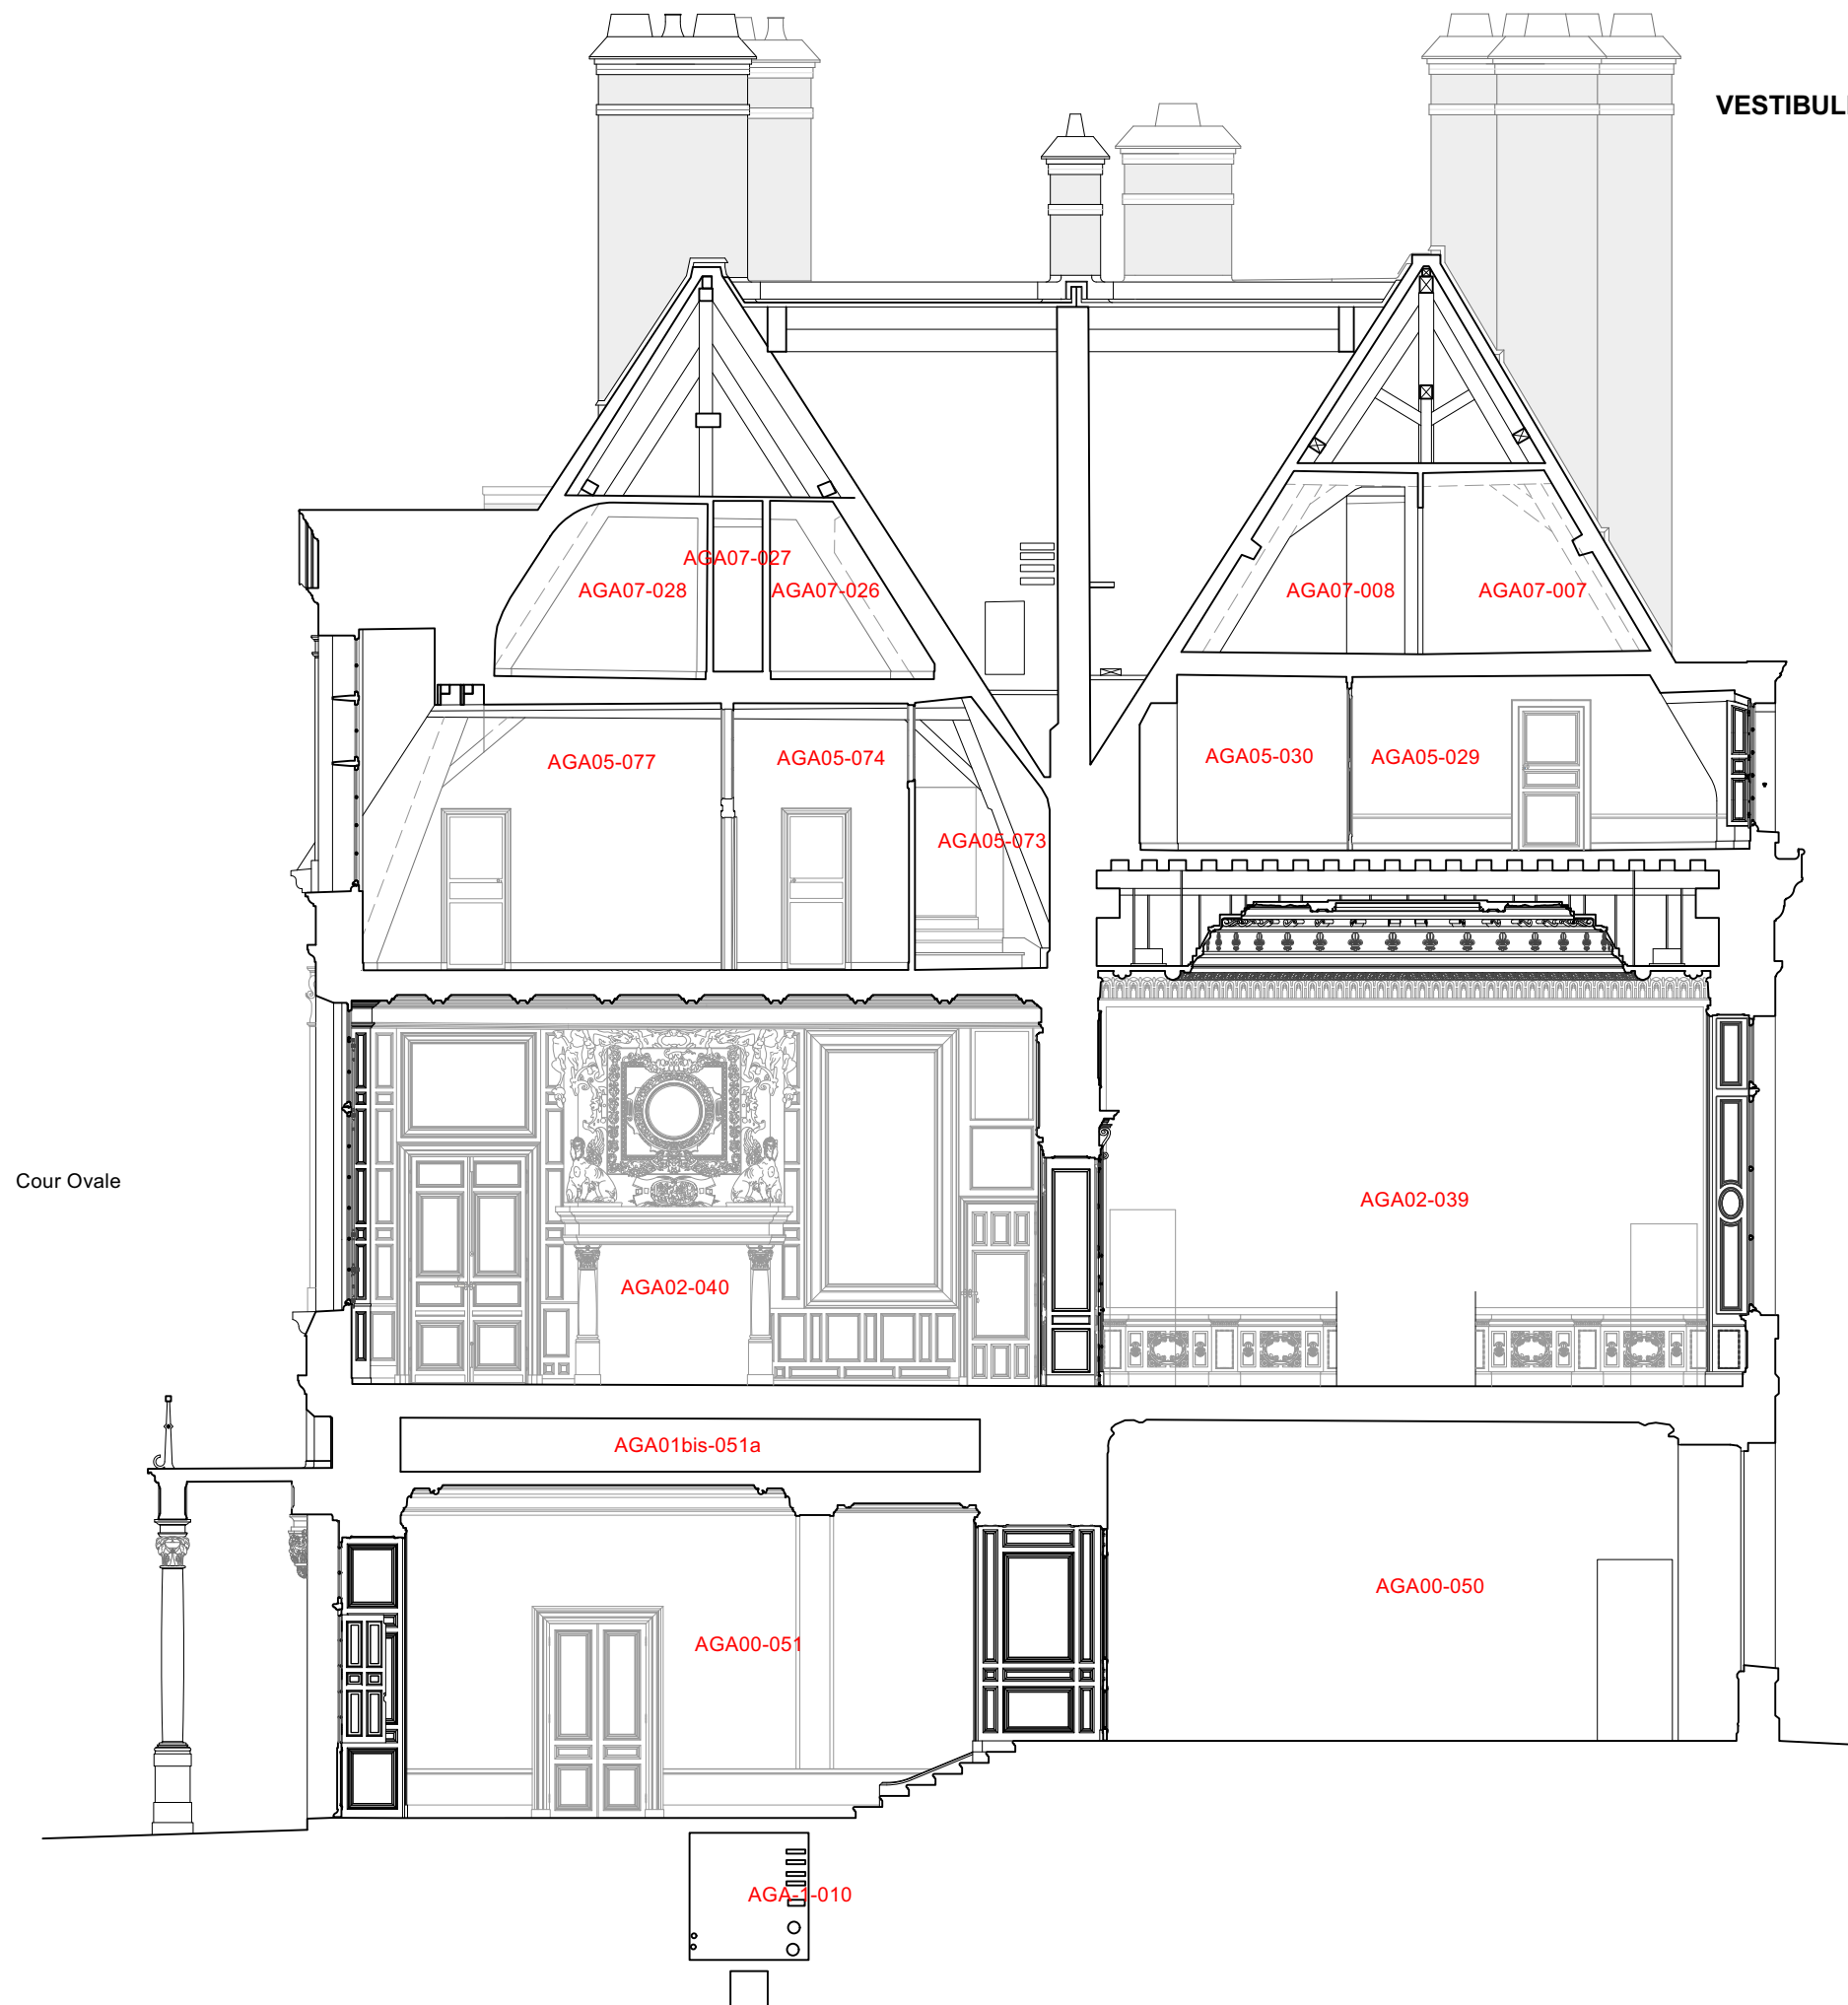

VESTIBULE SERLIO ET RENOVATION DES CTA 12,13,14 et 15



PHASE I VESTIBULE SERLIO

PRO

COUPE TRANSVERSALE 23  
*Etat actuel*

Echelle 1/100

P.PONSOT A.C.M.H  
04 Juillet 2025

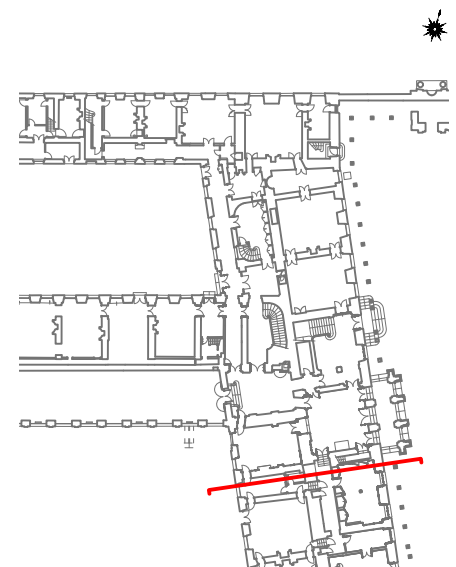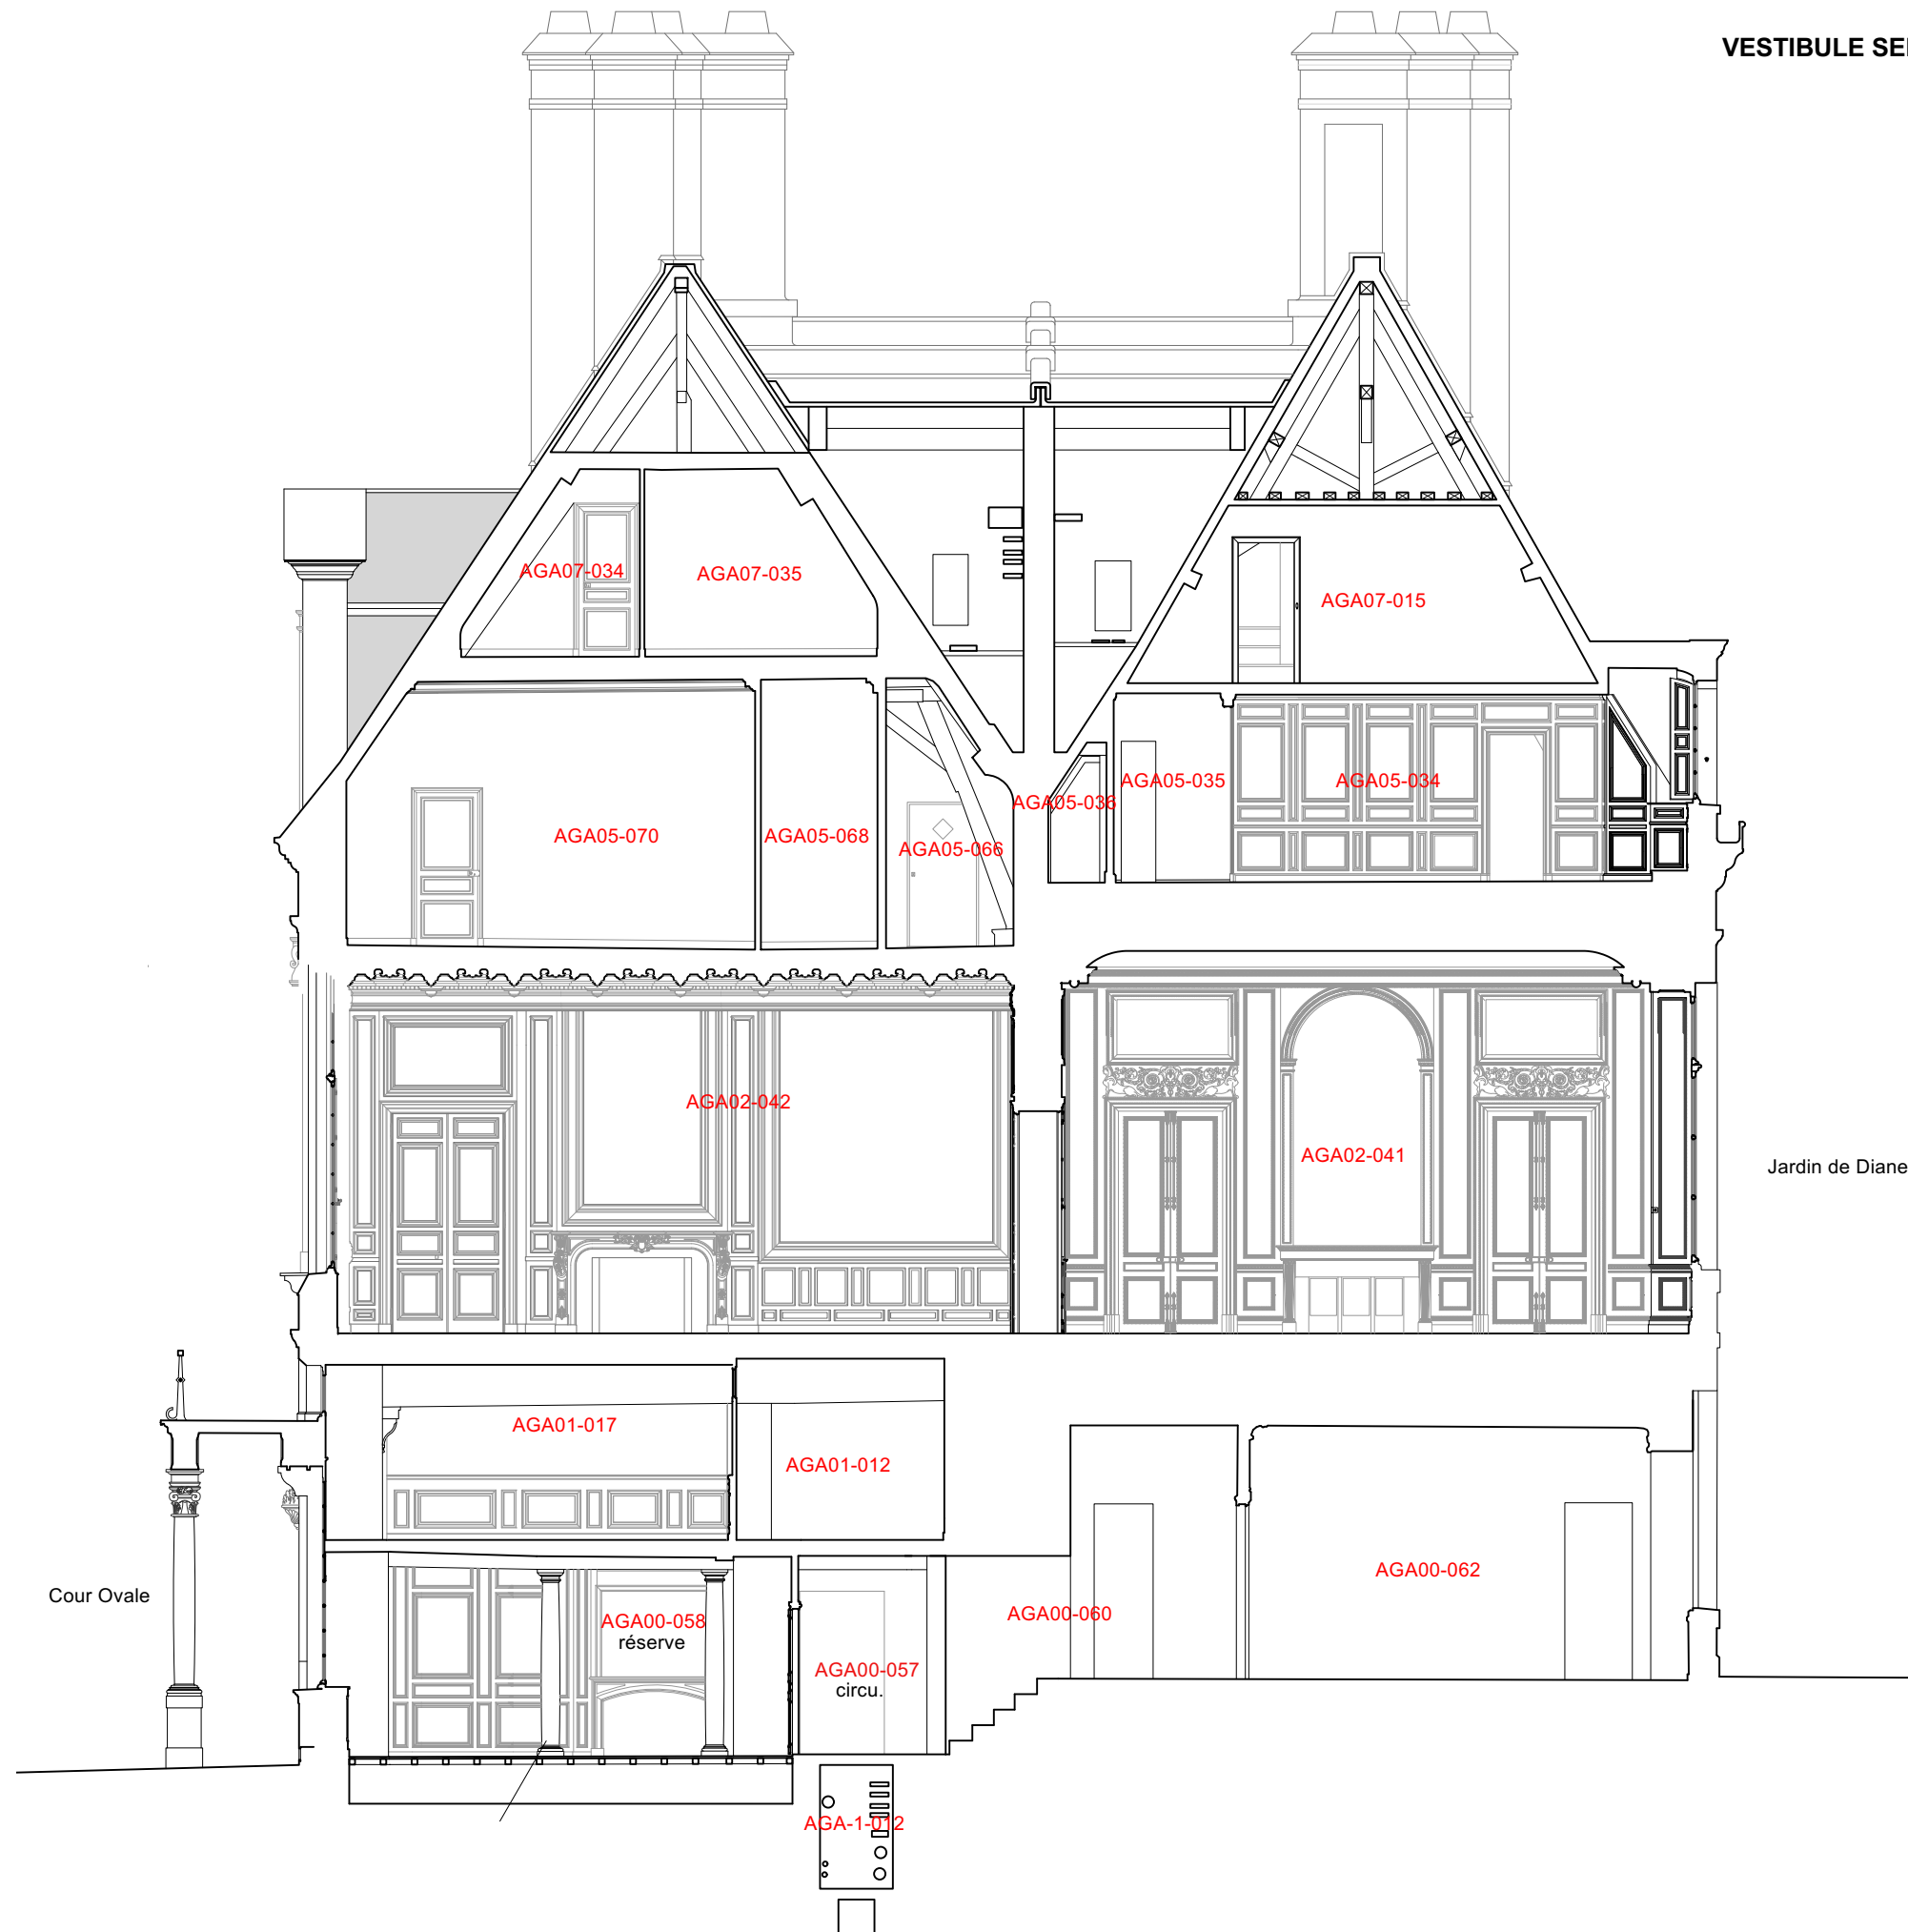

VESTIBULE SERLIO ET RENOVATION DES CTA 12,13,14 et 15


PHASE I VESTIBULE SERLIO


PRO

COUPE TRANSVERSALE 23  
*Etat actuel*

Echelle 1/50

P.PONSOT A.C.M.H  
04 Juillet 2025

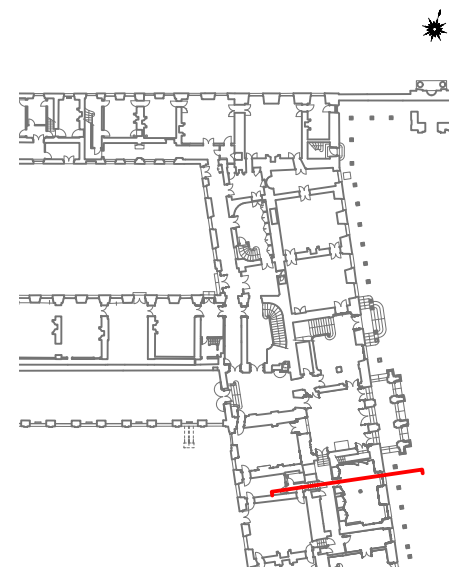

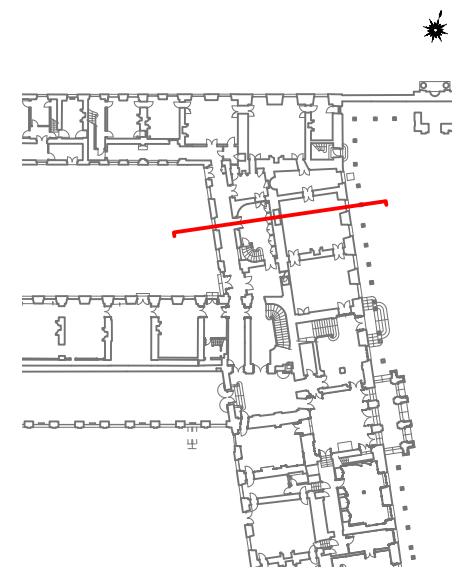

VESTIBULE SERLIO ET RENOVATION DES CTA 12,13,14 et 15



PHASE I VESTIBULE SERLIO

PRO



COUPE TRANSVERSALE 30A  
*Etat actuel*

Echelle 1/100

P.PONSOT A.C.M.H  
04 Juillet 2025

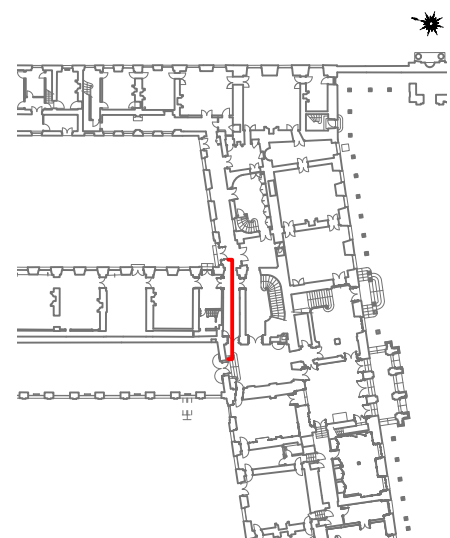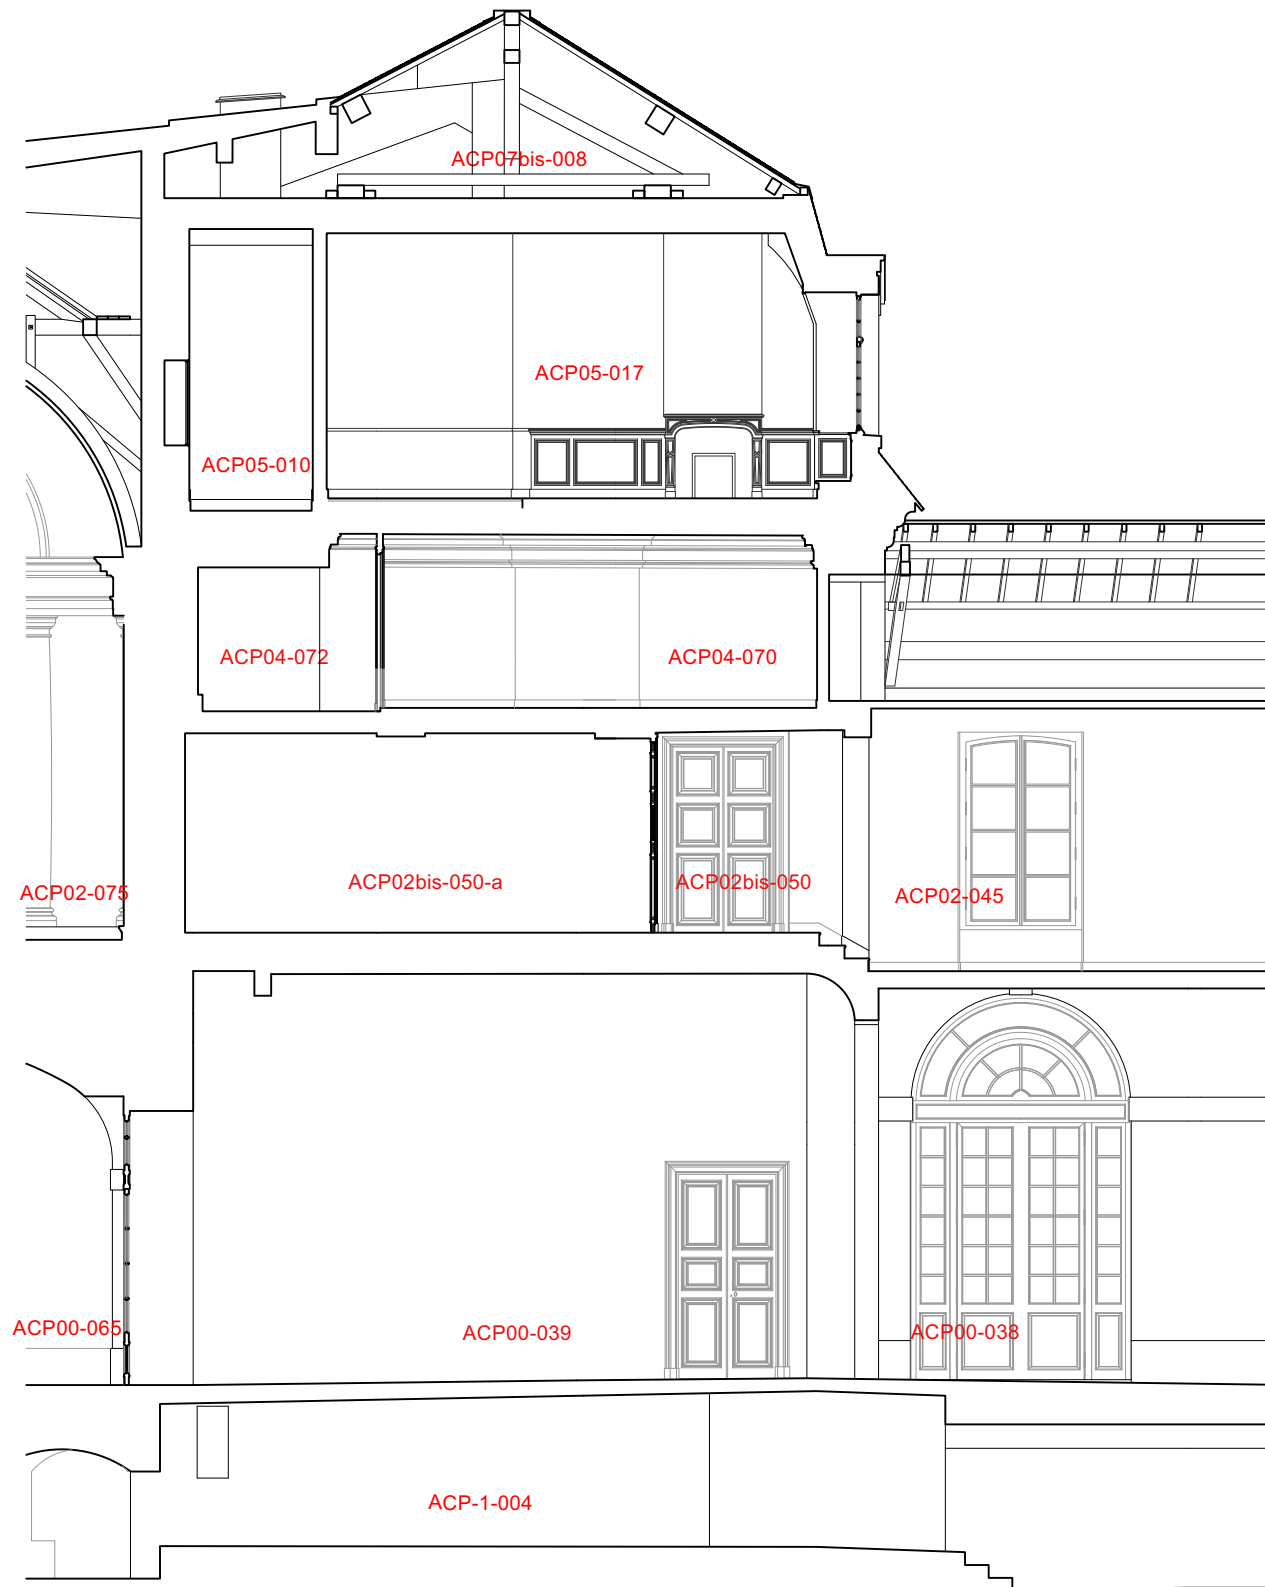



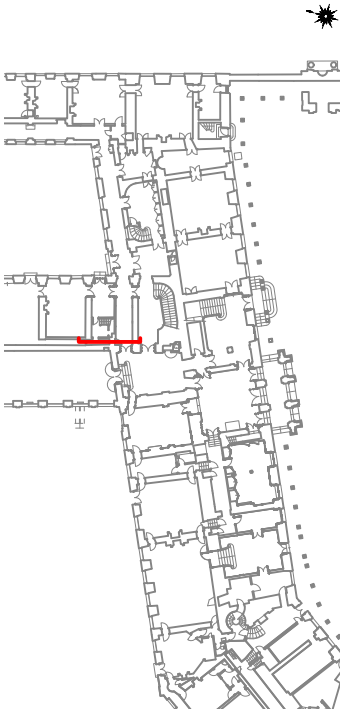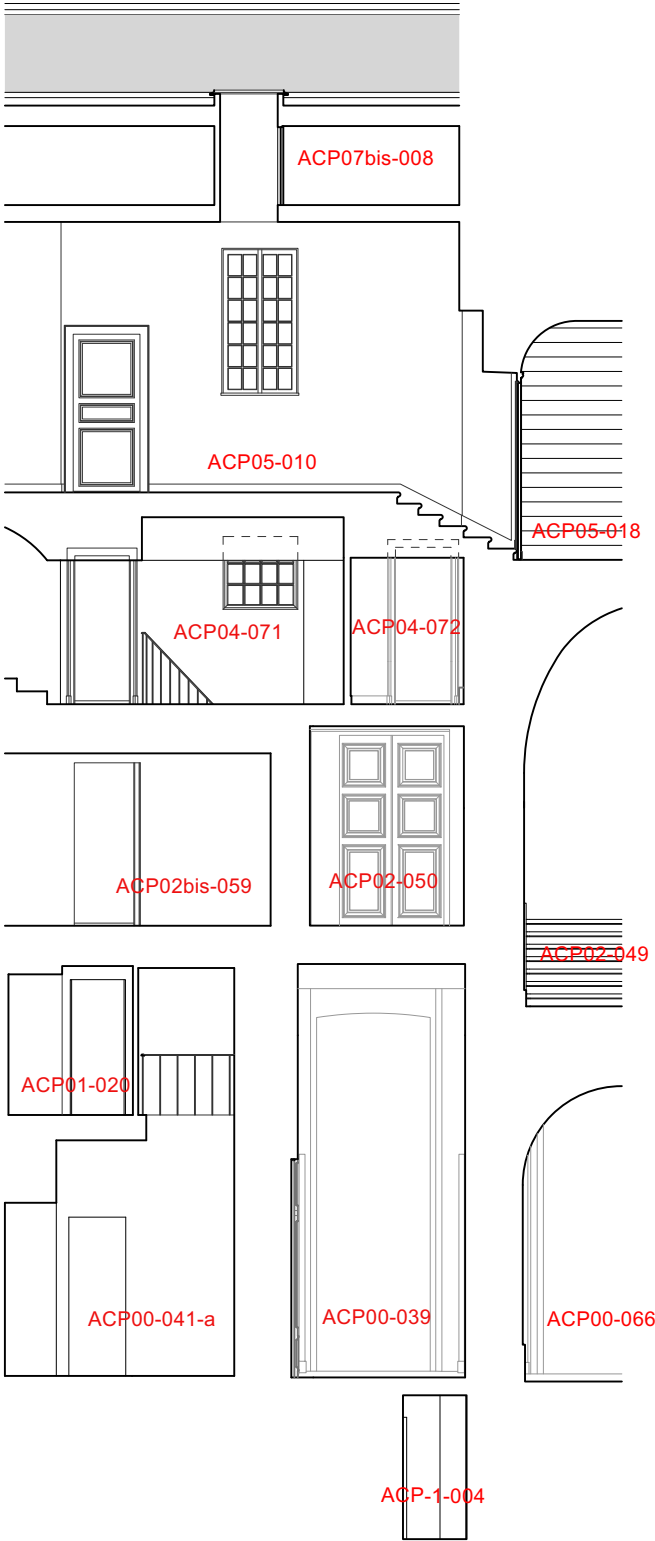

VESTIBULE SERLIO ET RENOVATION DES CTA 12,13,14 et 15


PHASE I VESTIBULE SERLIO

PRO

COUPE TRANSVERSALE 25B  
*Etat actuel*

Echelle 1/100

P.PONSOT A.C.M.H  
04 Juillet 2025

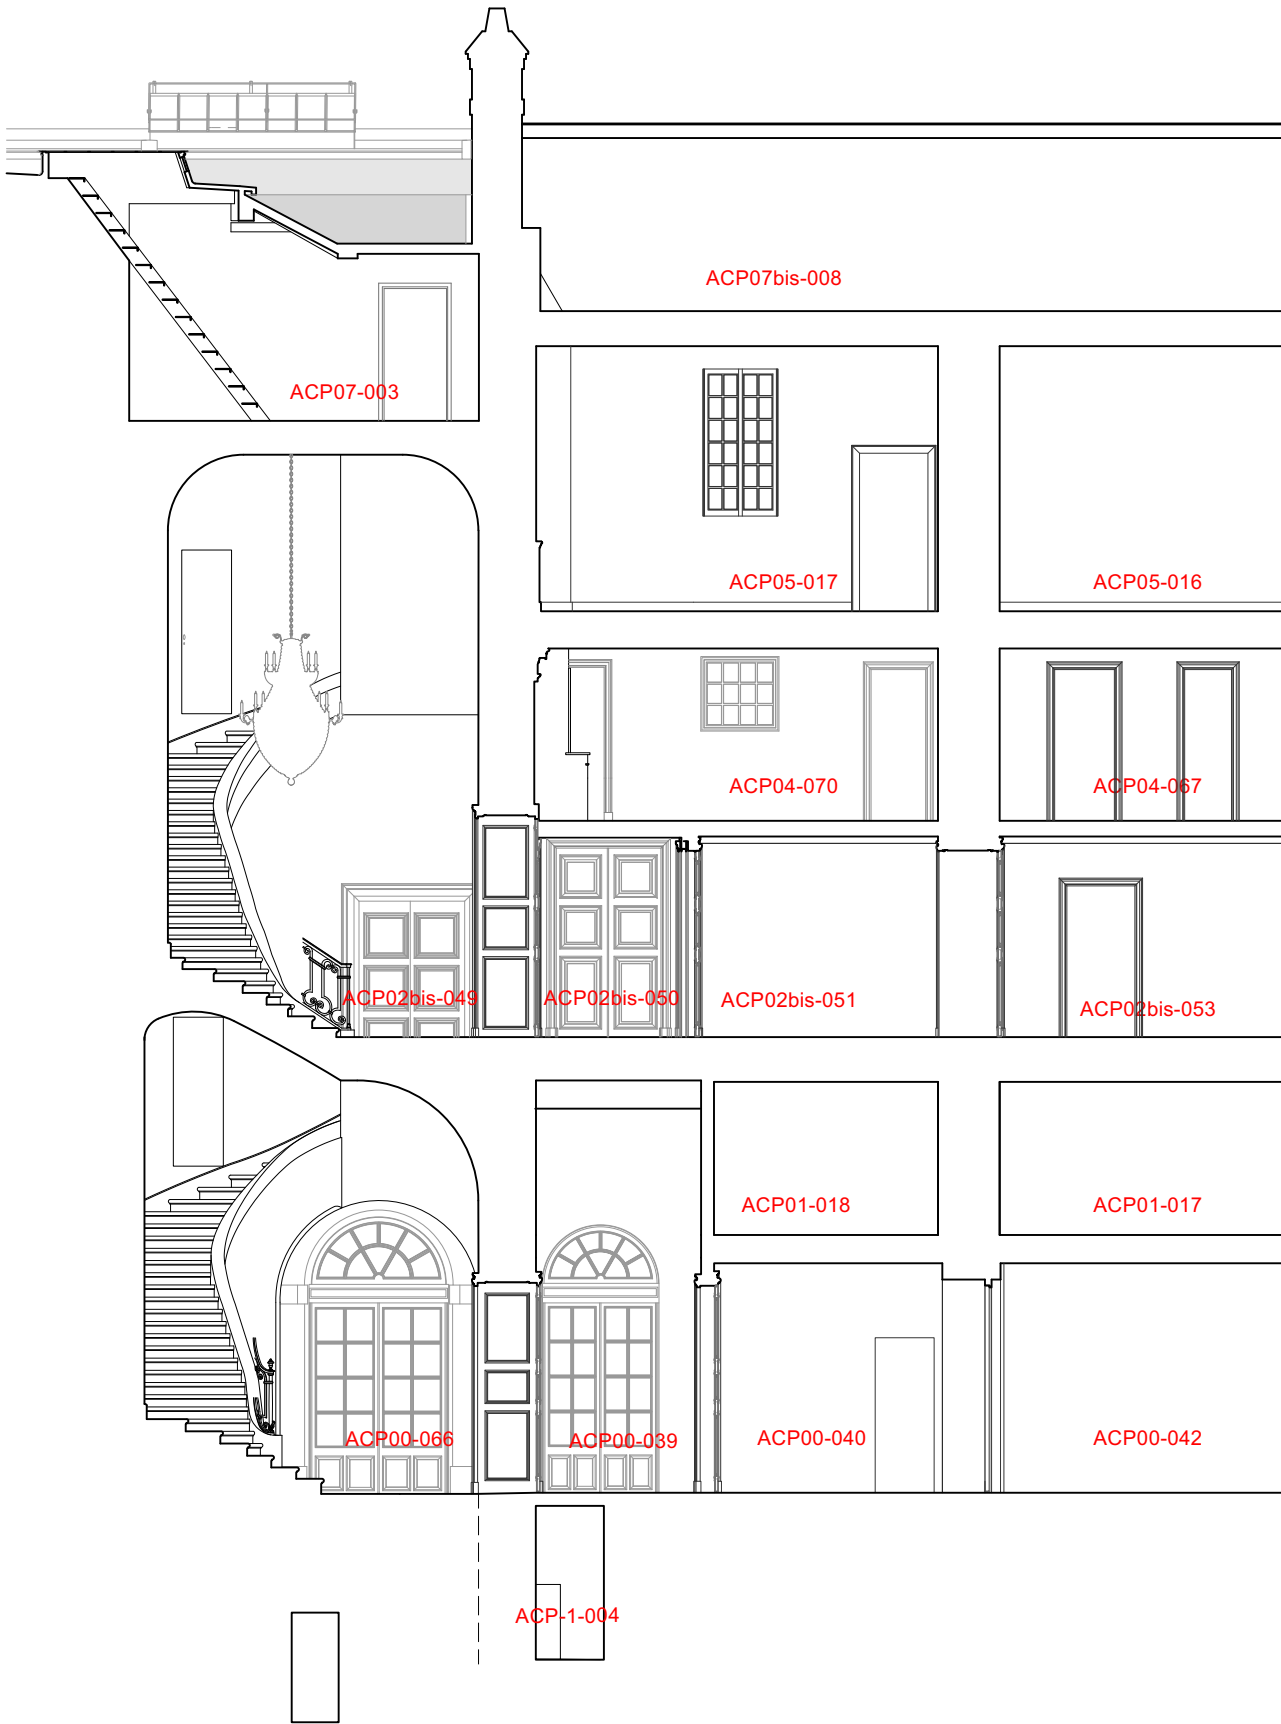




Réserve tissus

Entresol premier étage

Galerie de peintures

Entresol rez-de-chaussée

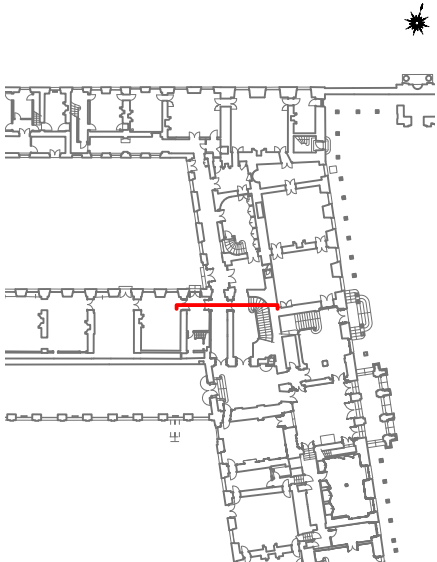

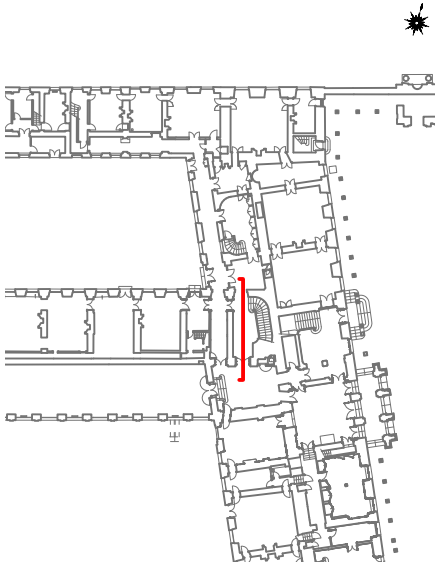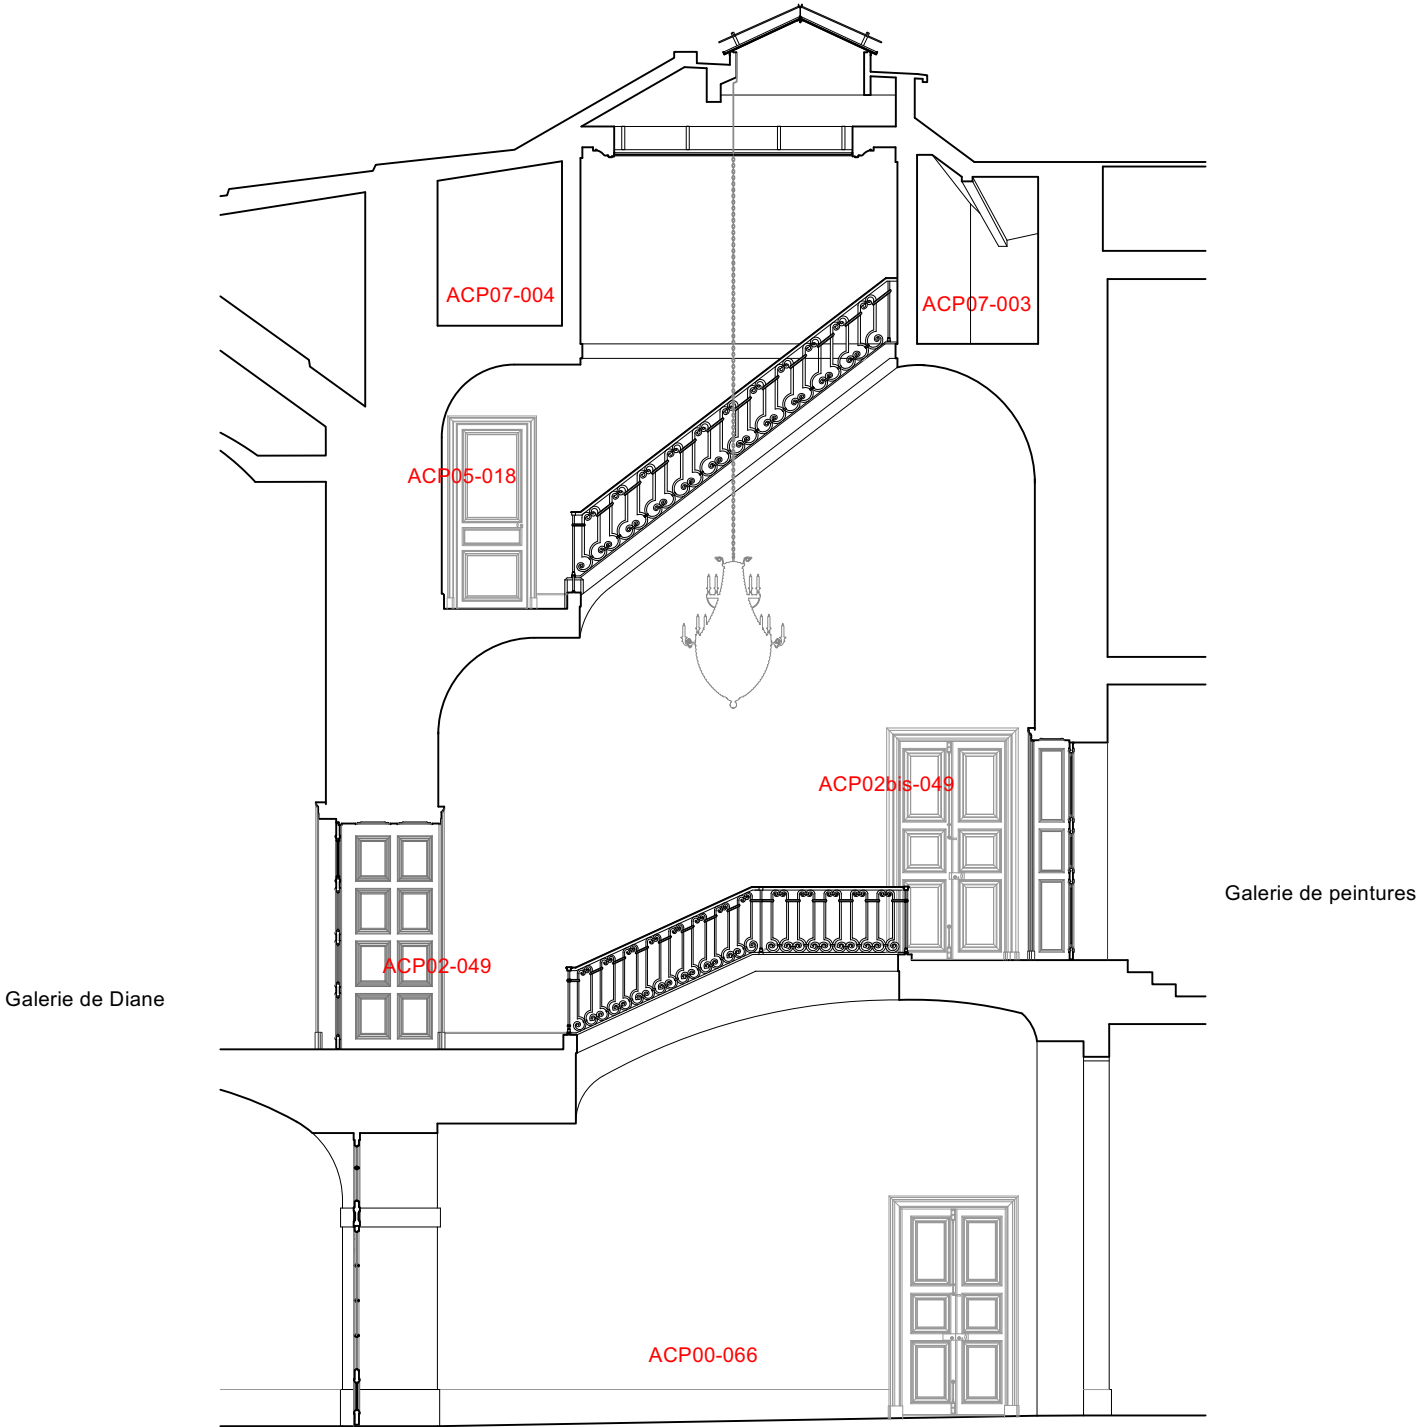

VESTIBULE SERLIO ET RENOVATION DES CTA 12,13,14 et 15

PHASE I VESTIBULE SERLIO

PRO

FACADE SUD COUR OVALE  
*Etat actuel*

Echelle 1/300

P.PONSOT A.C.M.H  
04 Juillet 2025

