

VESTIBULE SERLIO ET RENOVATION DES CTA 12,13,14 et 15


PHASE I VESTIBULE SERLIO

PRO

LIMITES D'INTERVENTION  
*Plan de rez-de-chaussée*

*Etat projeté*  
Echelle 1/400


P.PONSOT A.C.M.H  
08 Septembre 2025

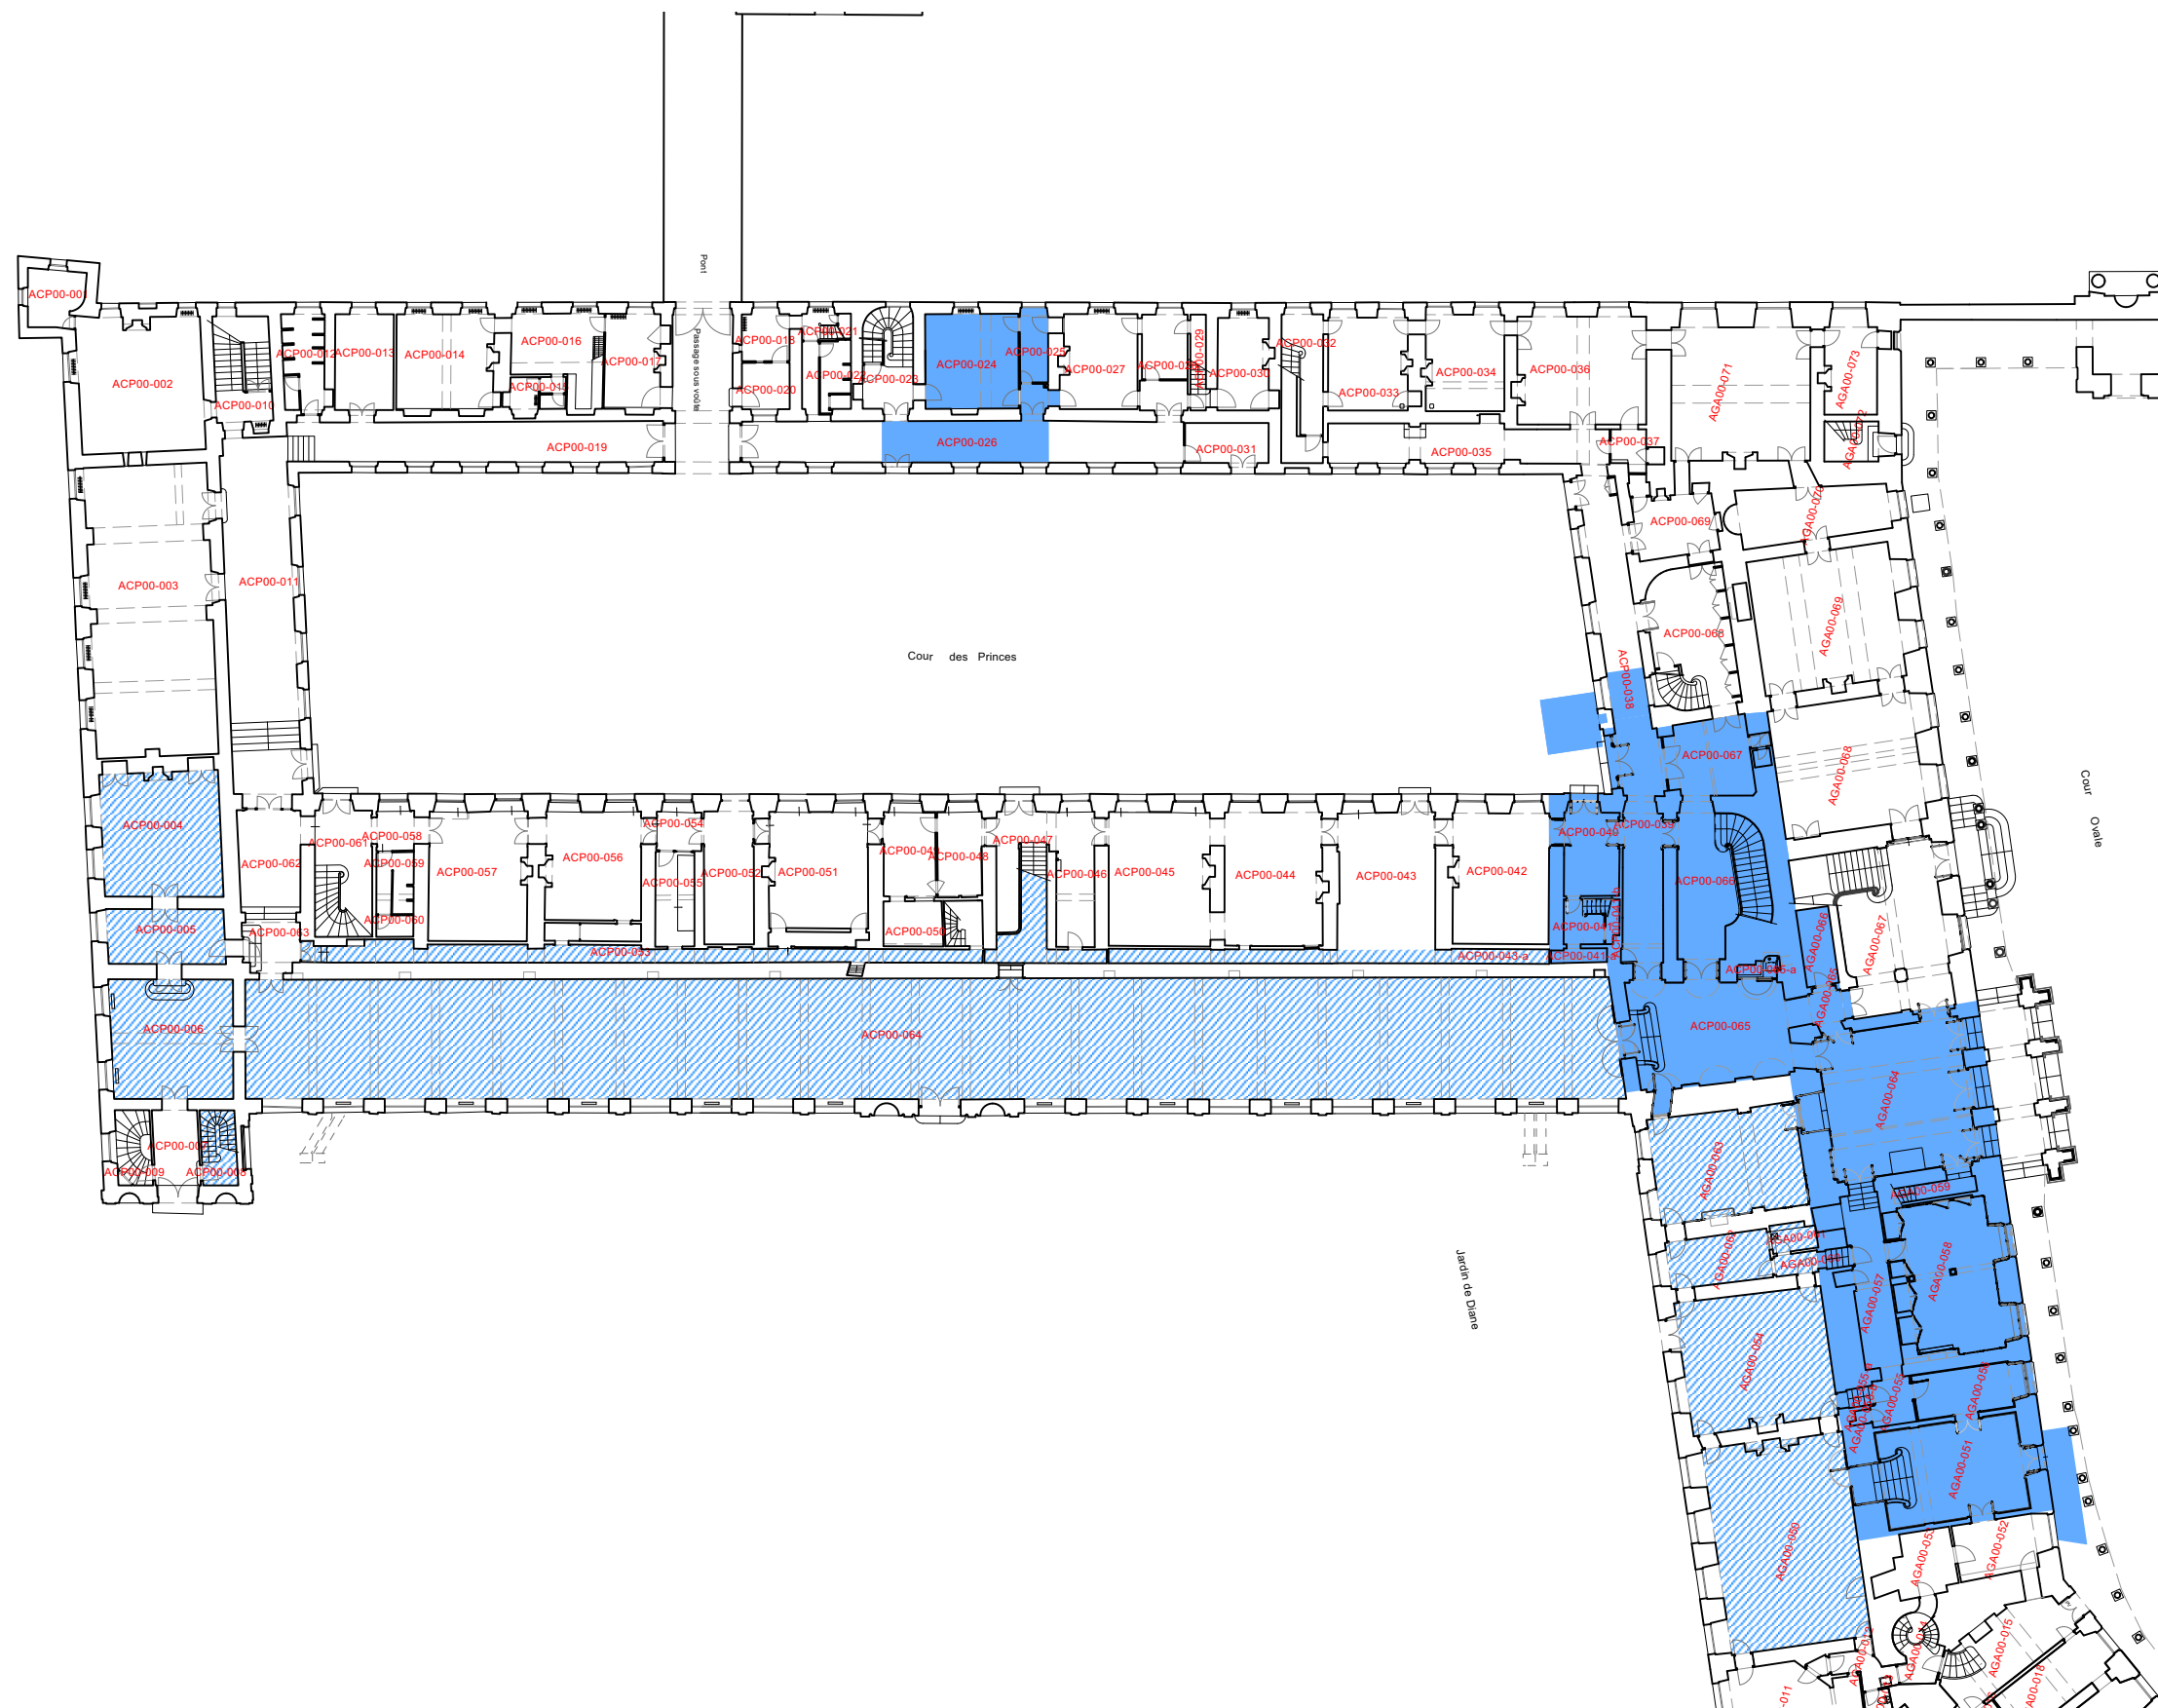

0 1 2 5 10 20m

Travaux de restauration  
Accessibilité Vestibule Serlio/Escalier protégé de la Minerve/Sanitaires

Zones impactées par les travaux sur réseaux et installations techniques

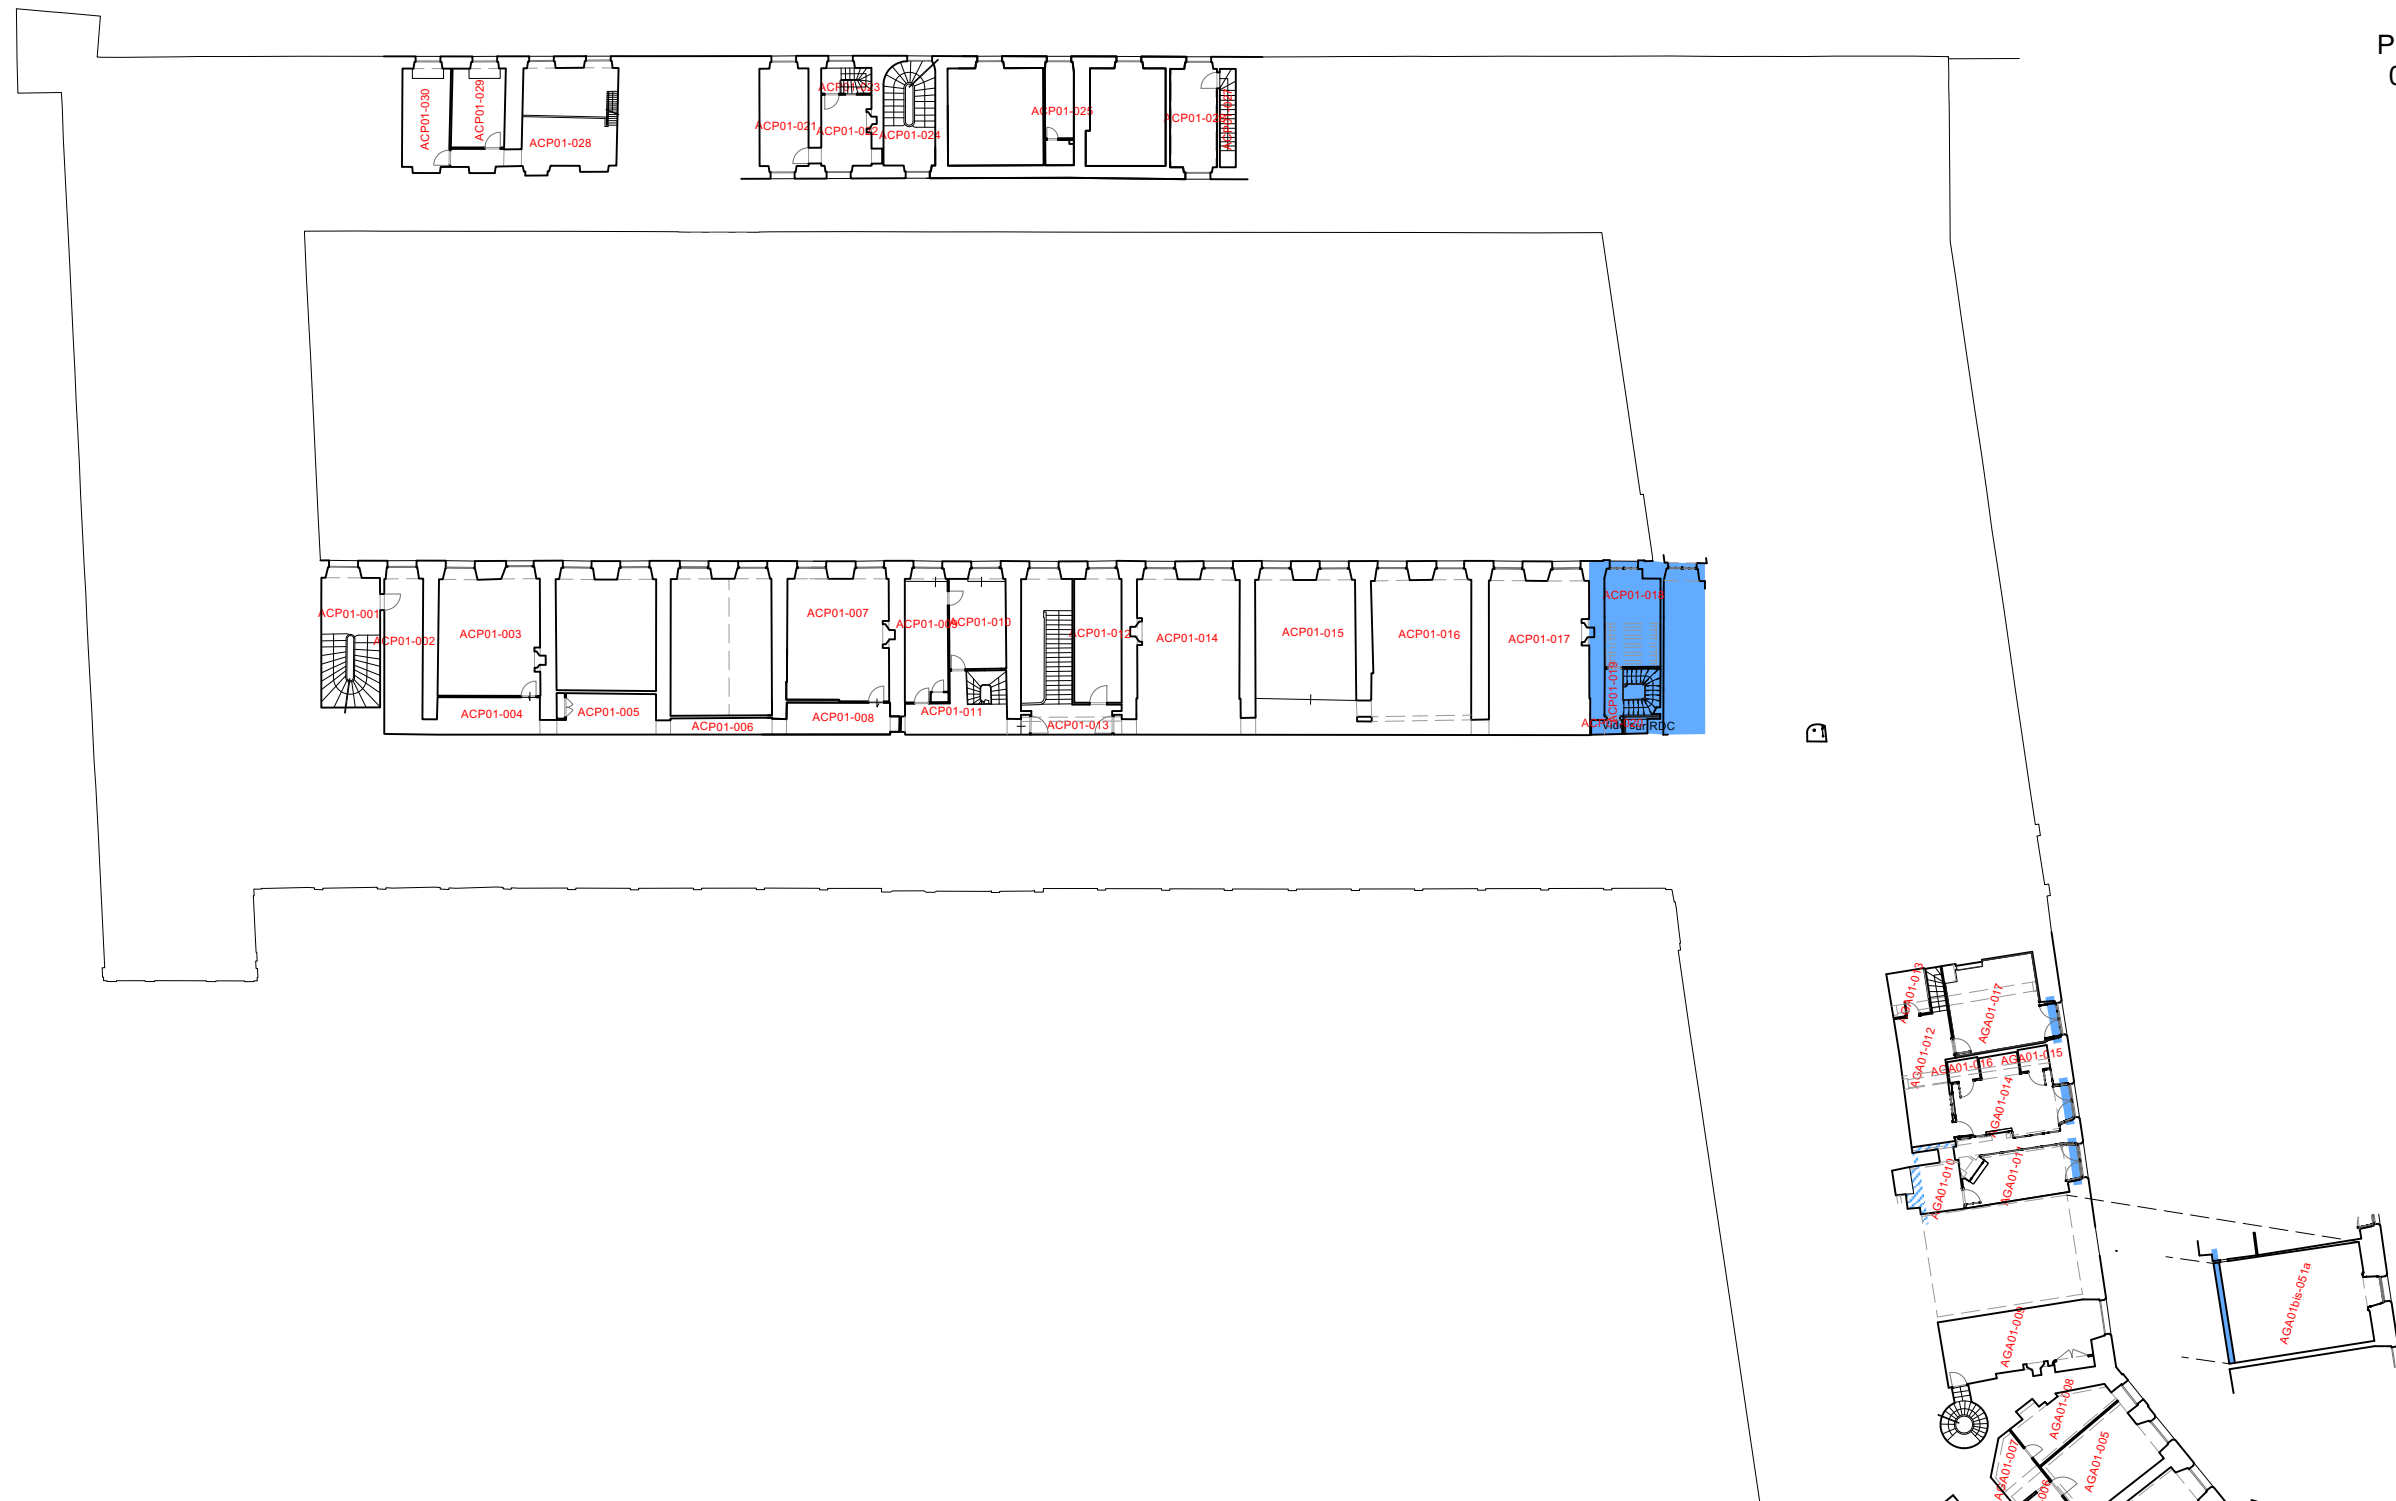

VESTIBULE SERLIO ET RENOVATION DES CTA 12,13,14 et 15

PHASE I VESTIBULE SERLIO

PRO

LIMITES D'INTERVENTION


**Plan du premier étage**  
**des Grands Appartements et de la Galerie de Diane**

**Etat projeté**

Echelle 1/400

P.PONSOT A.C.M.H

08 Septembre 2025

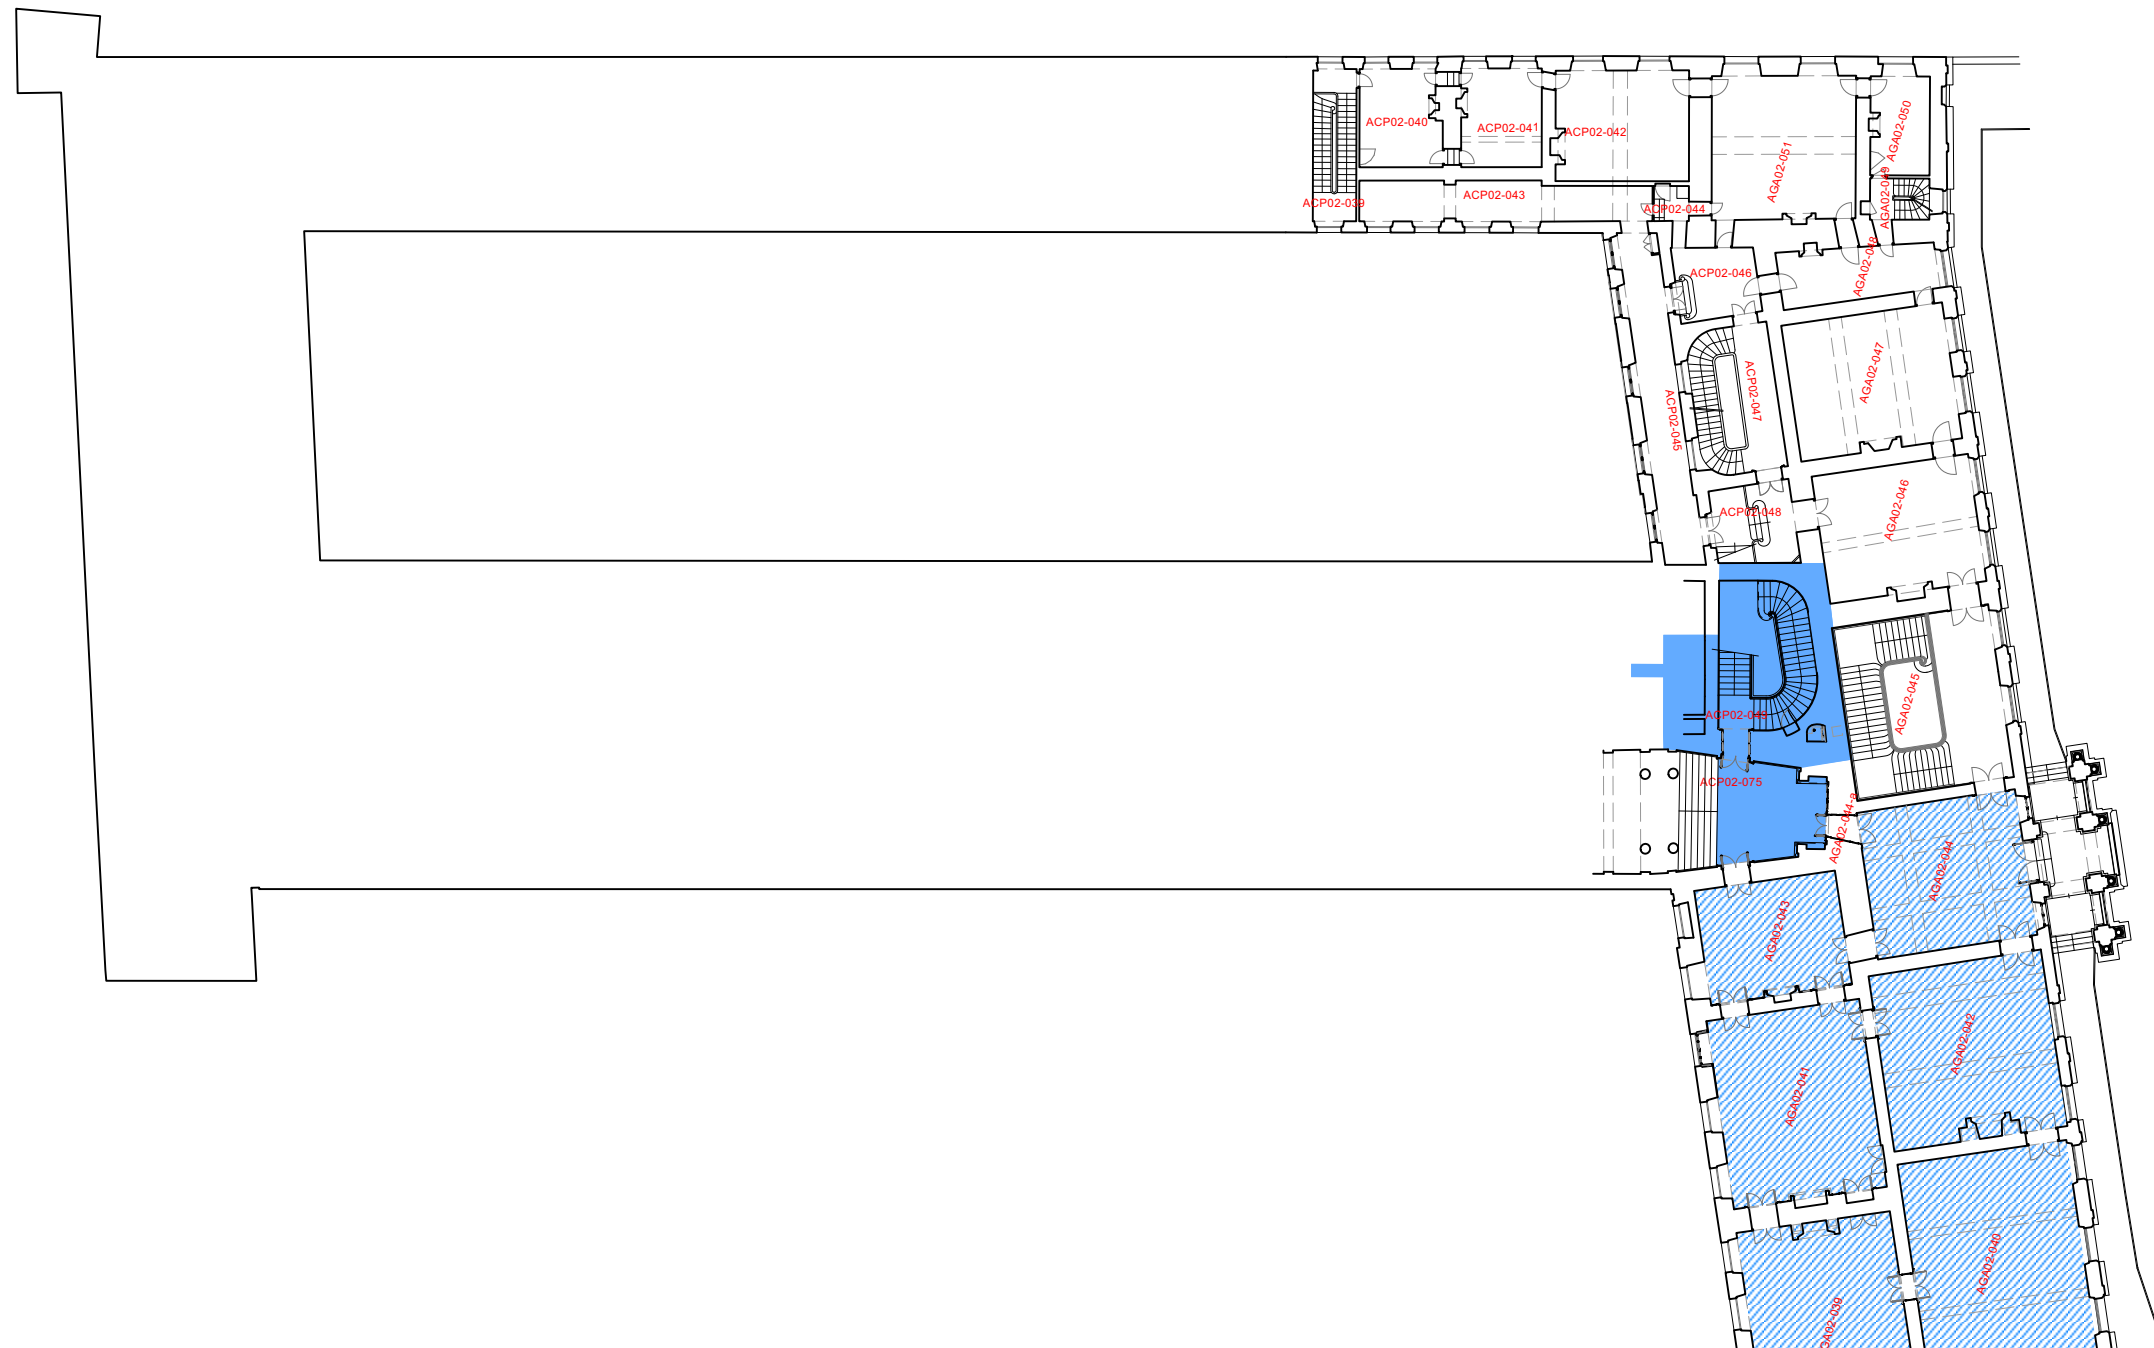

VESTIBULE SERLIO ET RENOVATION DES CTA 12,13,14 et 15

PHASE I VESTIBULE SERLIO


PRO

LIMITES D'INTERVENTION

*Plan du premier étage de la Galerie de Peintures*

**Etat projeté**  
Echelle 1/400

P.PONSOT A.C.M.H  
08 Septembre 2025

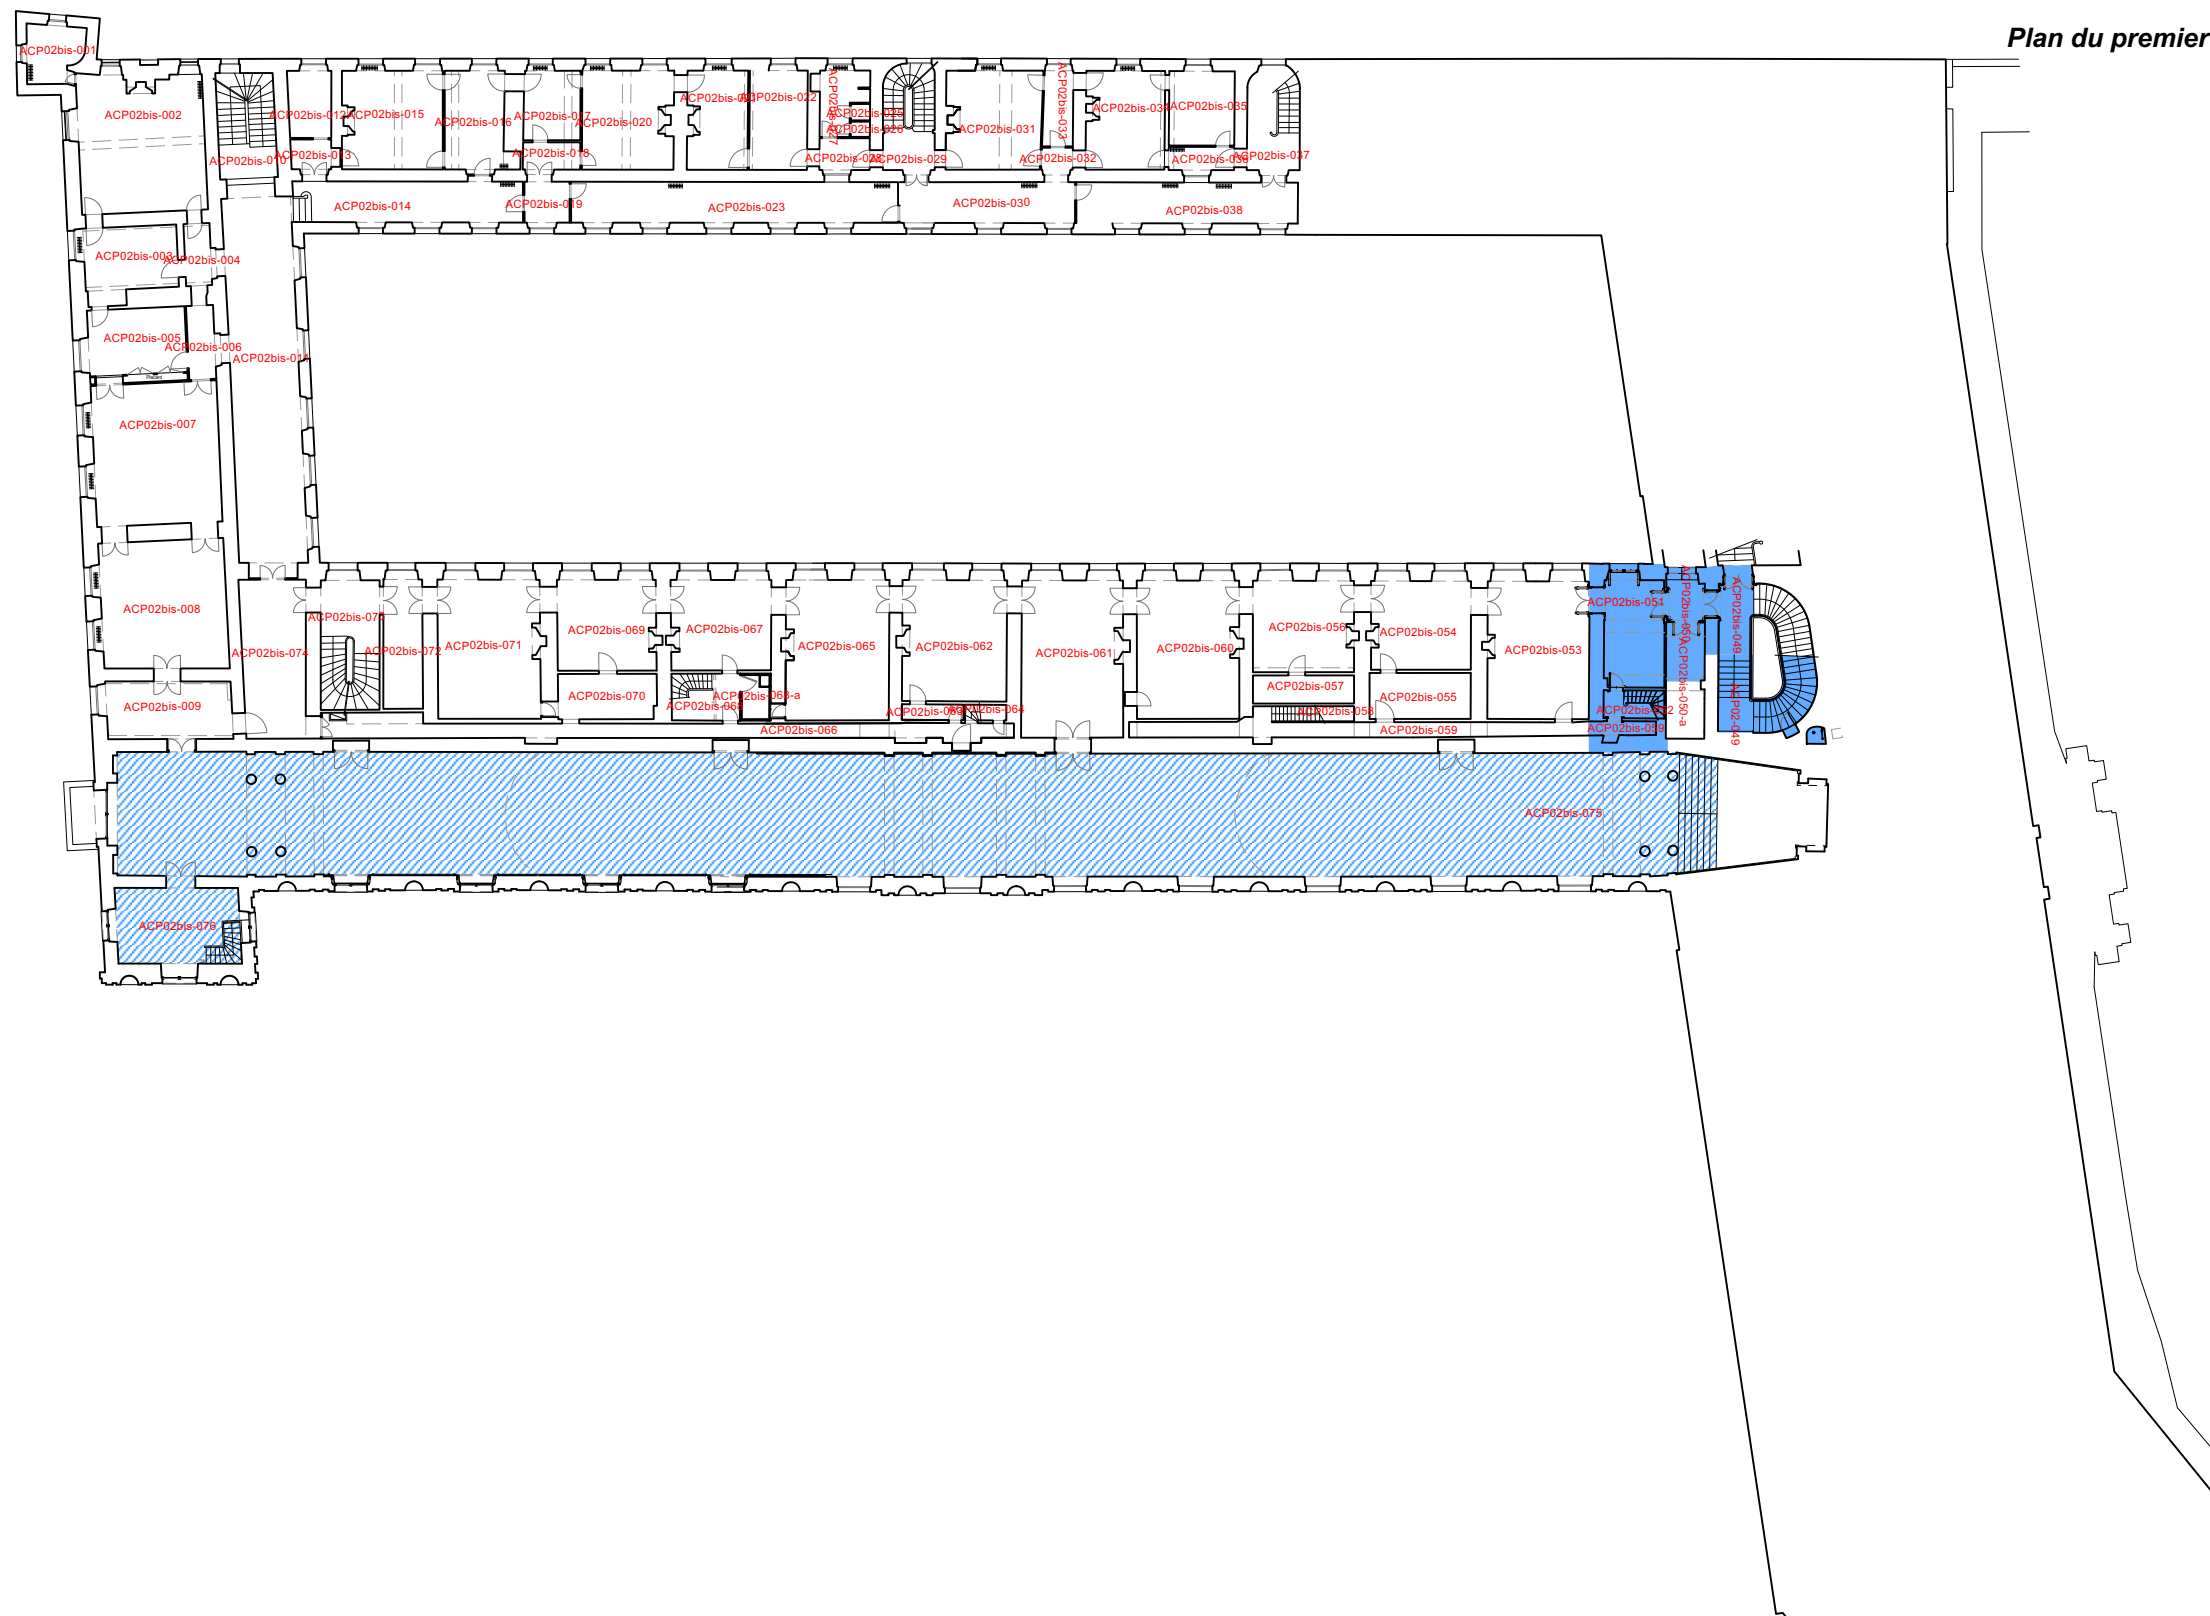

VESTIBULE SERLIO ET RENOVATION DES CTA 12,13,14 et 15


PHASE I VESTIBULE SERLIO

PRO

LIMITES D'INTERVENTION  
*Plan de l'entresol du premier étage*

*Etat projeté*  
Echelle 1/400

P.PONSOT A.C.M.H  
08 Septembre 2025

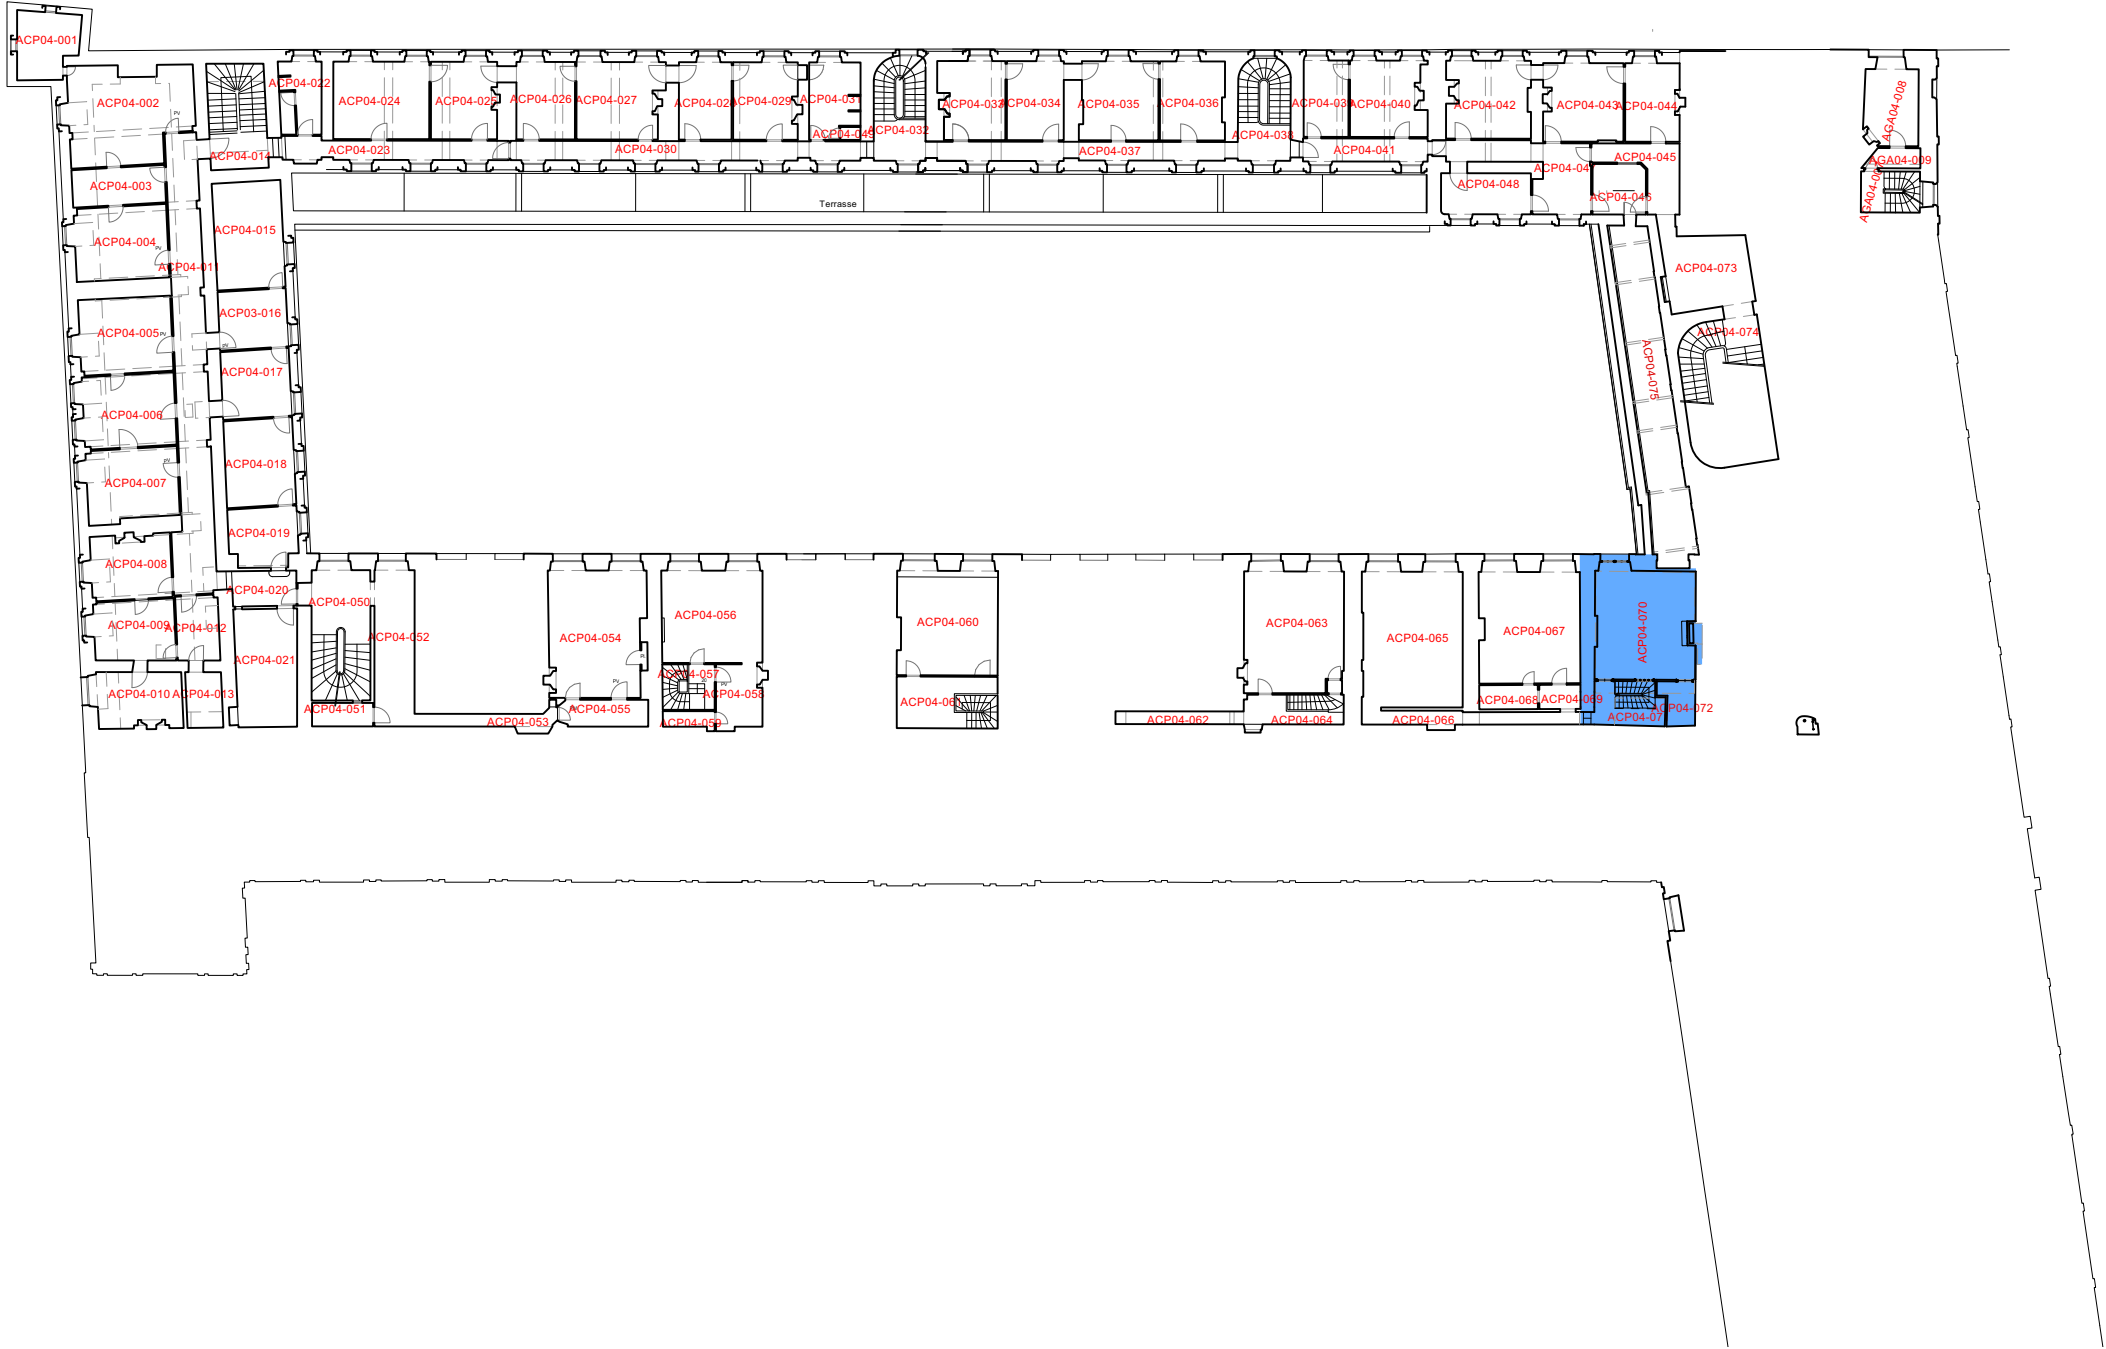



VESTIBULE SERLIO ET RENOVATION DES CTA 12,13,14 et 15



PHASE I VESTIBULE SERLIO

PRO

LIMITES D'INTERVENTION  
*Plan du deuxième étage*

*Etat projeté*  
Echelle 1/400

P.PONSOT A.C.M.H  
08 Septembre 2025

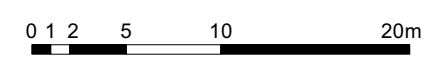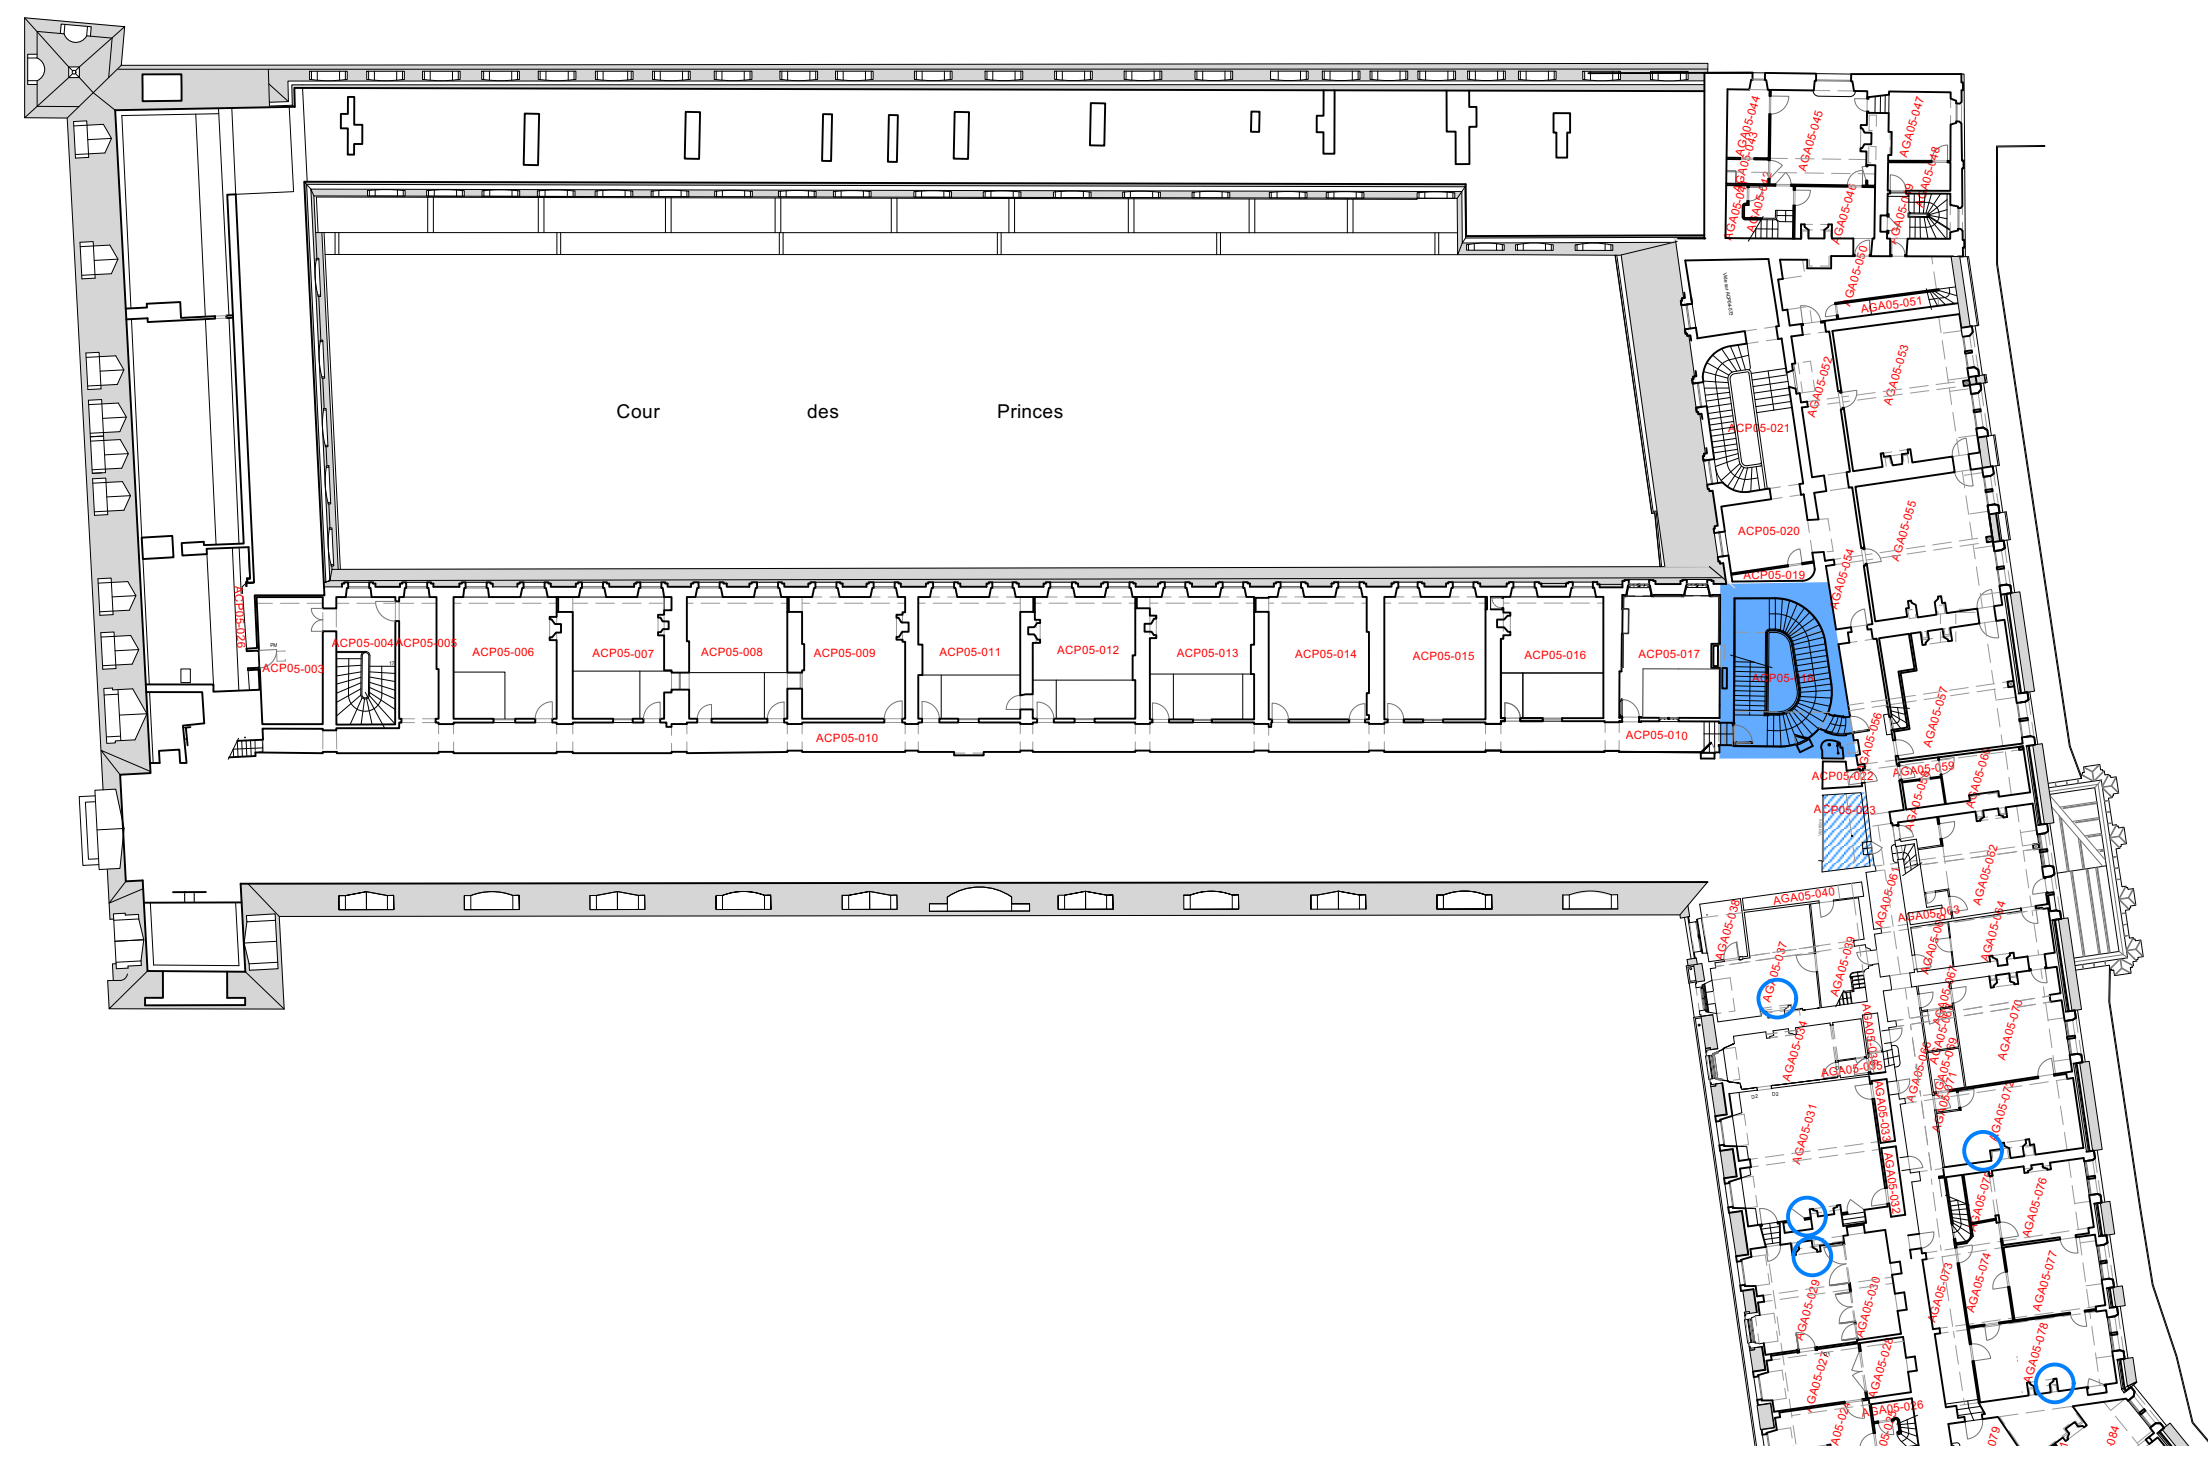

Travaux de restauration  
Accessibilité Vestibule Serlio/Escalier protégé de la Minerve/Sanitaires

Zones impactées par les travaux sur réseaux et installations techniques

Réseaux verticaux

VESTIBULE SERLIO ET RENOVATION DES CTA 12,13,14 et 15


PHASE I VESTIBULE SERLIO

PRO

LIMITES D'INTERVENTION  
*Plan de l'entresol du deuxième étage*

*Etat projeté*  
Echelle 1/400

P.PONSOT A.C.M.H  
08 Septembre 2025

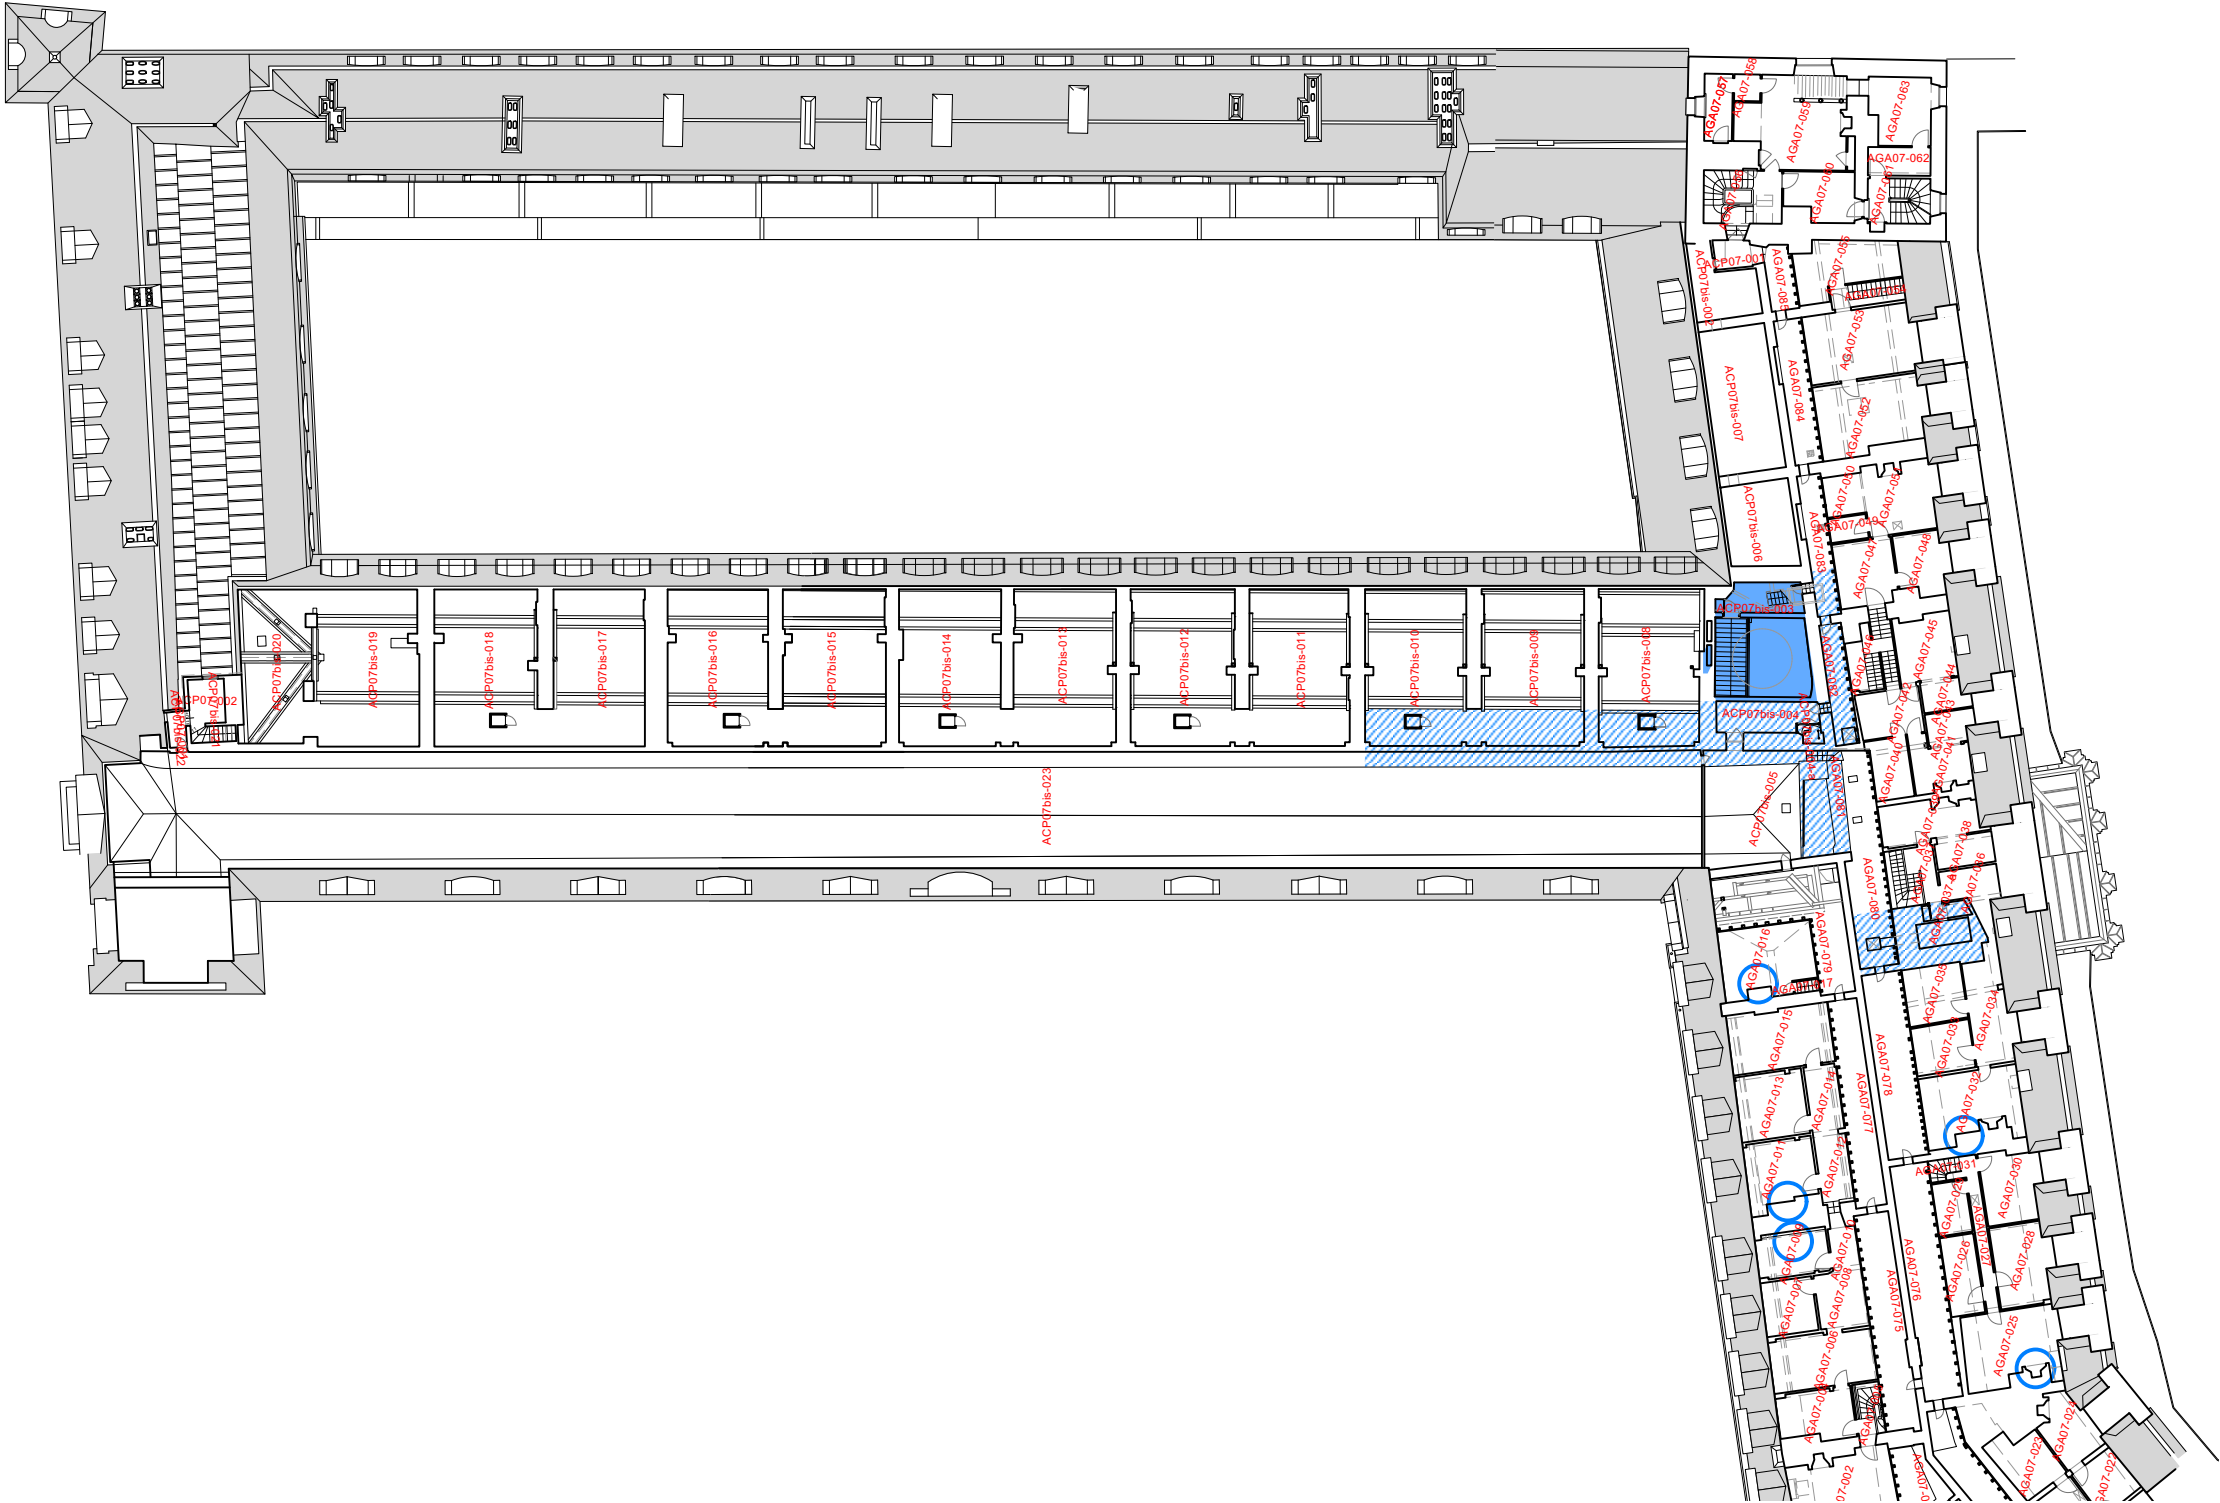

0 1 2 5 10 20m

Travaux de restauration  
Accessibilité Vestibule Serlio/Escalier protégé de la Minerve/Sanitaires

Zones impactées par les travaux sur réseaux et installations techniques

Réseaux verticaux



VESTIBULE SERLIO ET RENOVATION DES CTA 12,13,14 et 15

PHASE I VESTIBULE SERLIO

PRO

LIMITES D'INTERVENTION  
*Plan de toiture*

*Etat projeté*  
Echelle 1/400

P.PONSOT A.C.M.H  
08 Septembre 2025

