

VESTIBULE SERLIO ET RENOVATION DES CTA 12,13,14 et 15

PHASE I VESTIBULE SERLIO




PRO

PLAN DU SOUS-SOL
Etat projeté

Echelle 1/400

P.PONSOT A.C.M.H
04 Juillet 2025

Projet

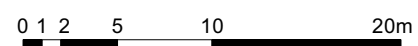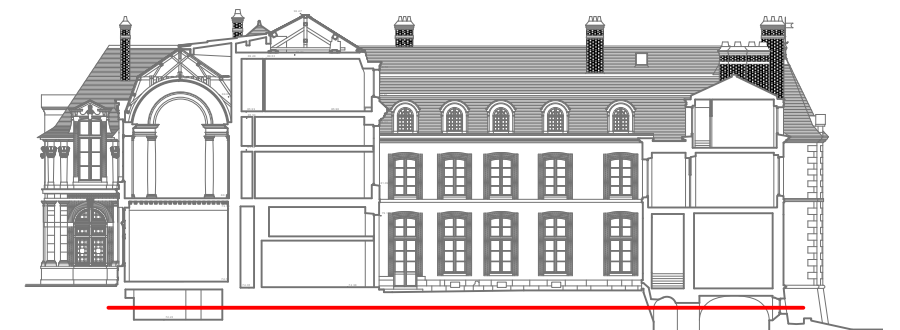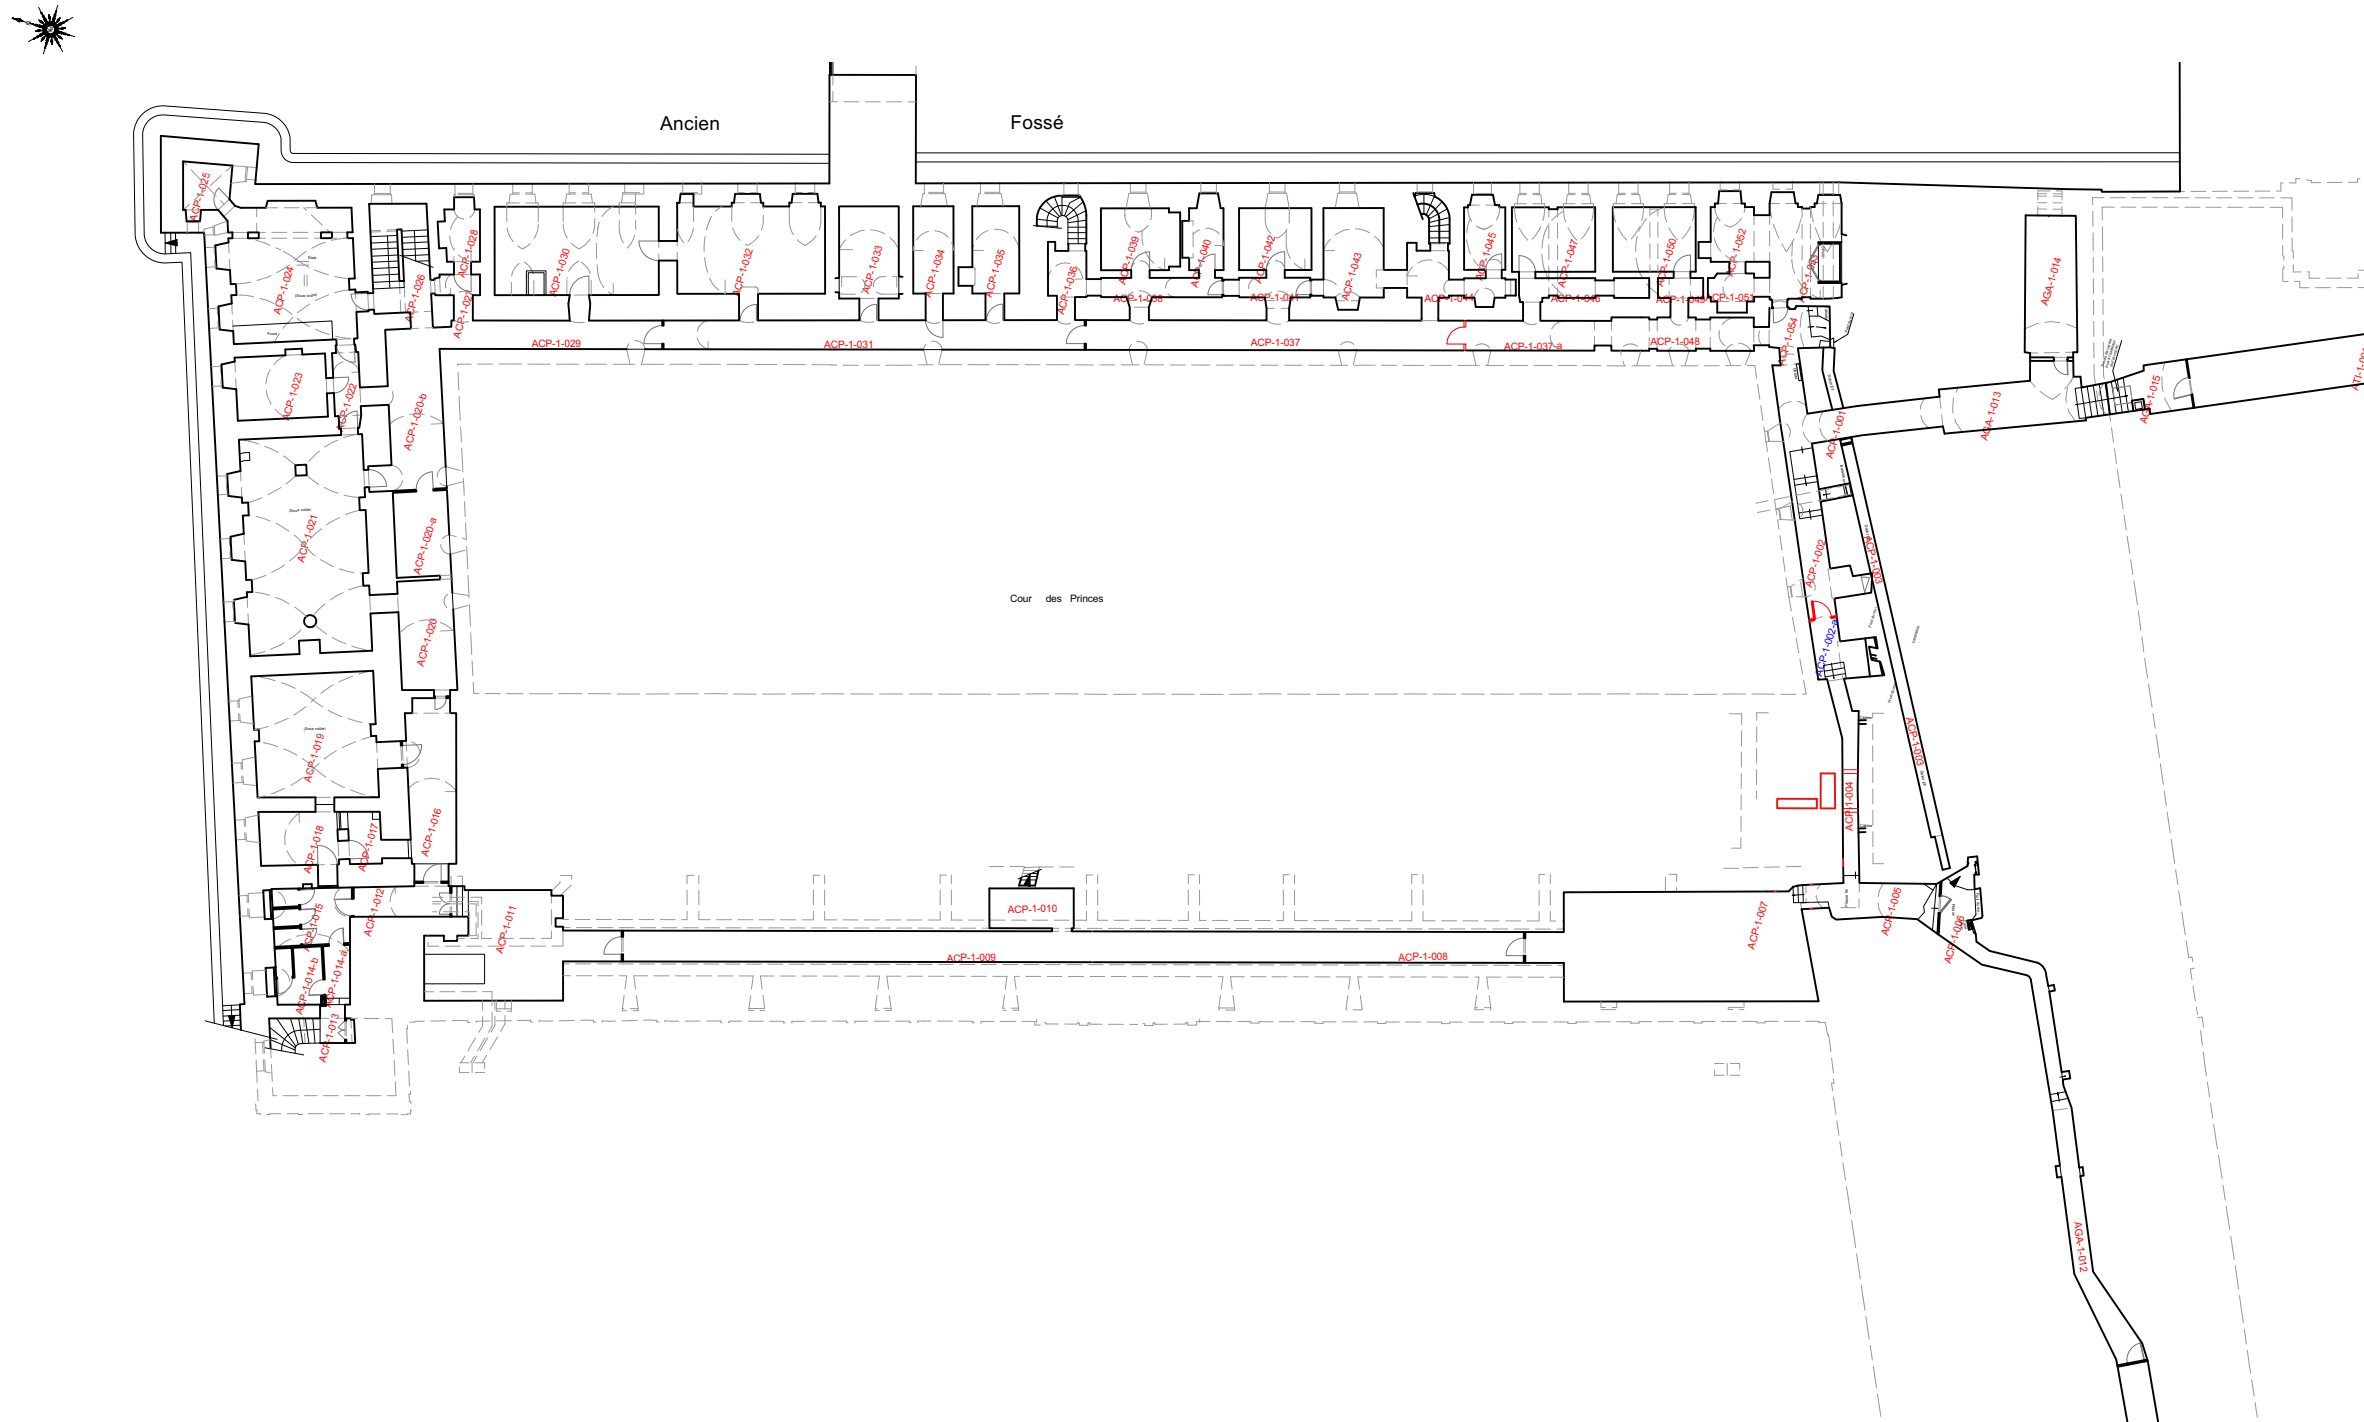

VESTIBULE SERLIO ET RENOVATION DES CTA 12,13,14 et 15


PHASE I VESTIBULE SERLIO

PRO


PLAN DE REZ-DE-CHAUSSEE
Etat projeté

Echelle 1/400

P.PONSOT A.C.M.H
04 Juillet 2025

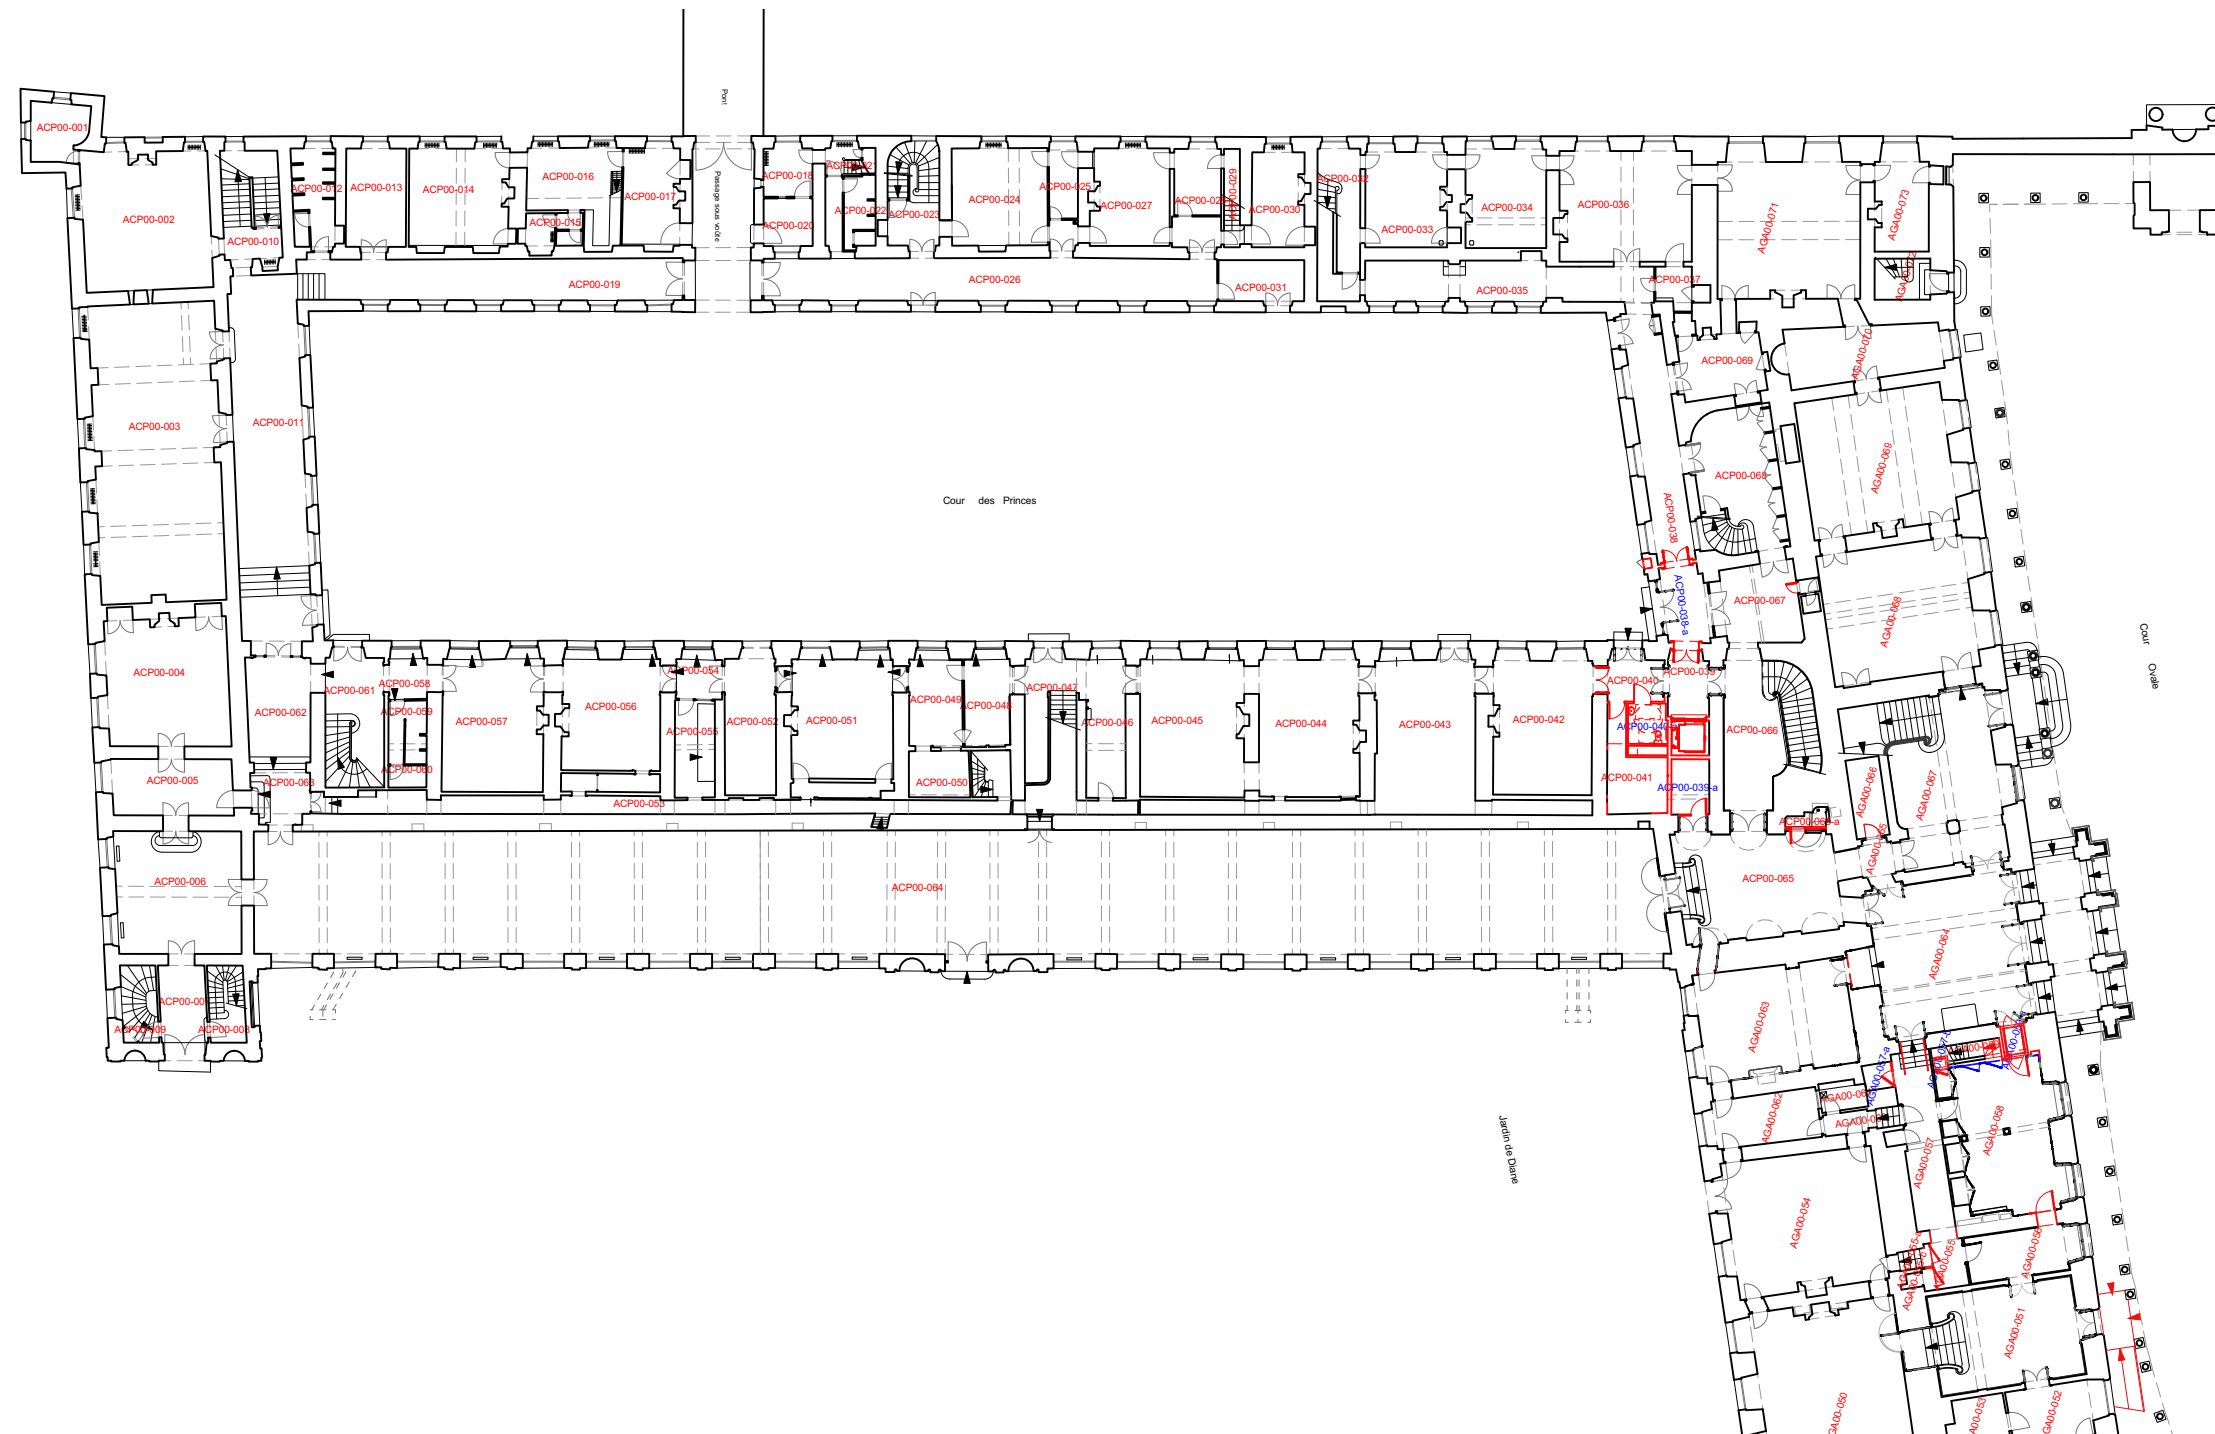

— Projet

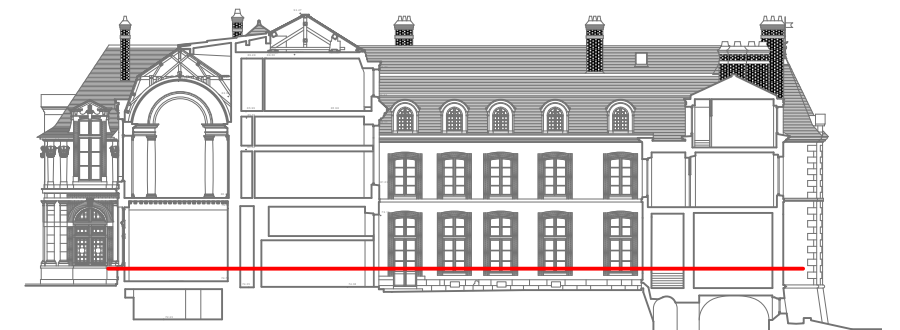

VESTIBULE SERLIO ET RENOVATION DES CTA 12,13,14 et 15

PHASE I VESTIBULE SERLIO

PRO

PLAN DE L'ENTRESOL DU REZ-DE-CHAUSSEE
Etat projeté

Echelle 1/400

P.PONSOT A.C.M.H
04 Juillet 2025



- Projet
- Restauration arrière linteau

VESTIBULE SERLIO ET RENOVATION DES CTA 12,13,14 et 15


PHASE I VESTIBULE SERLIO

PRO


PLAN DU PREMIER ETAGE
DES GRANDS APPARTEMENTS ET DE LA GALERIE DE DIANE
Etat projeté


Echelle 1/400

P.PONSOT A.C.M.H
04 Juillet 2025

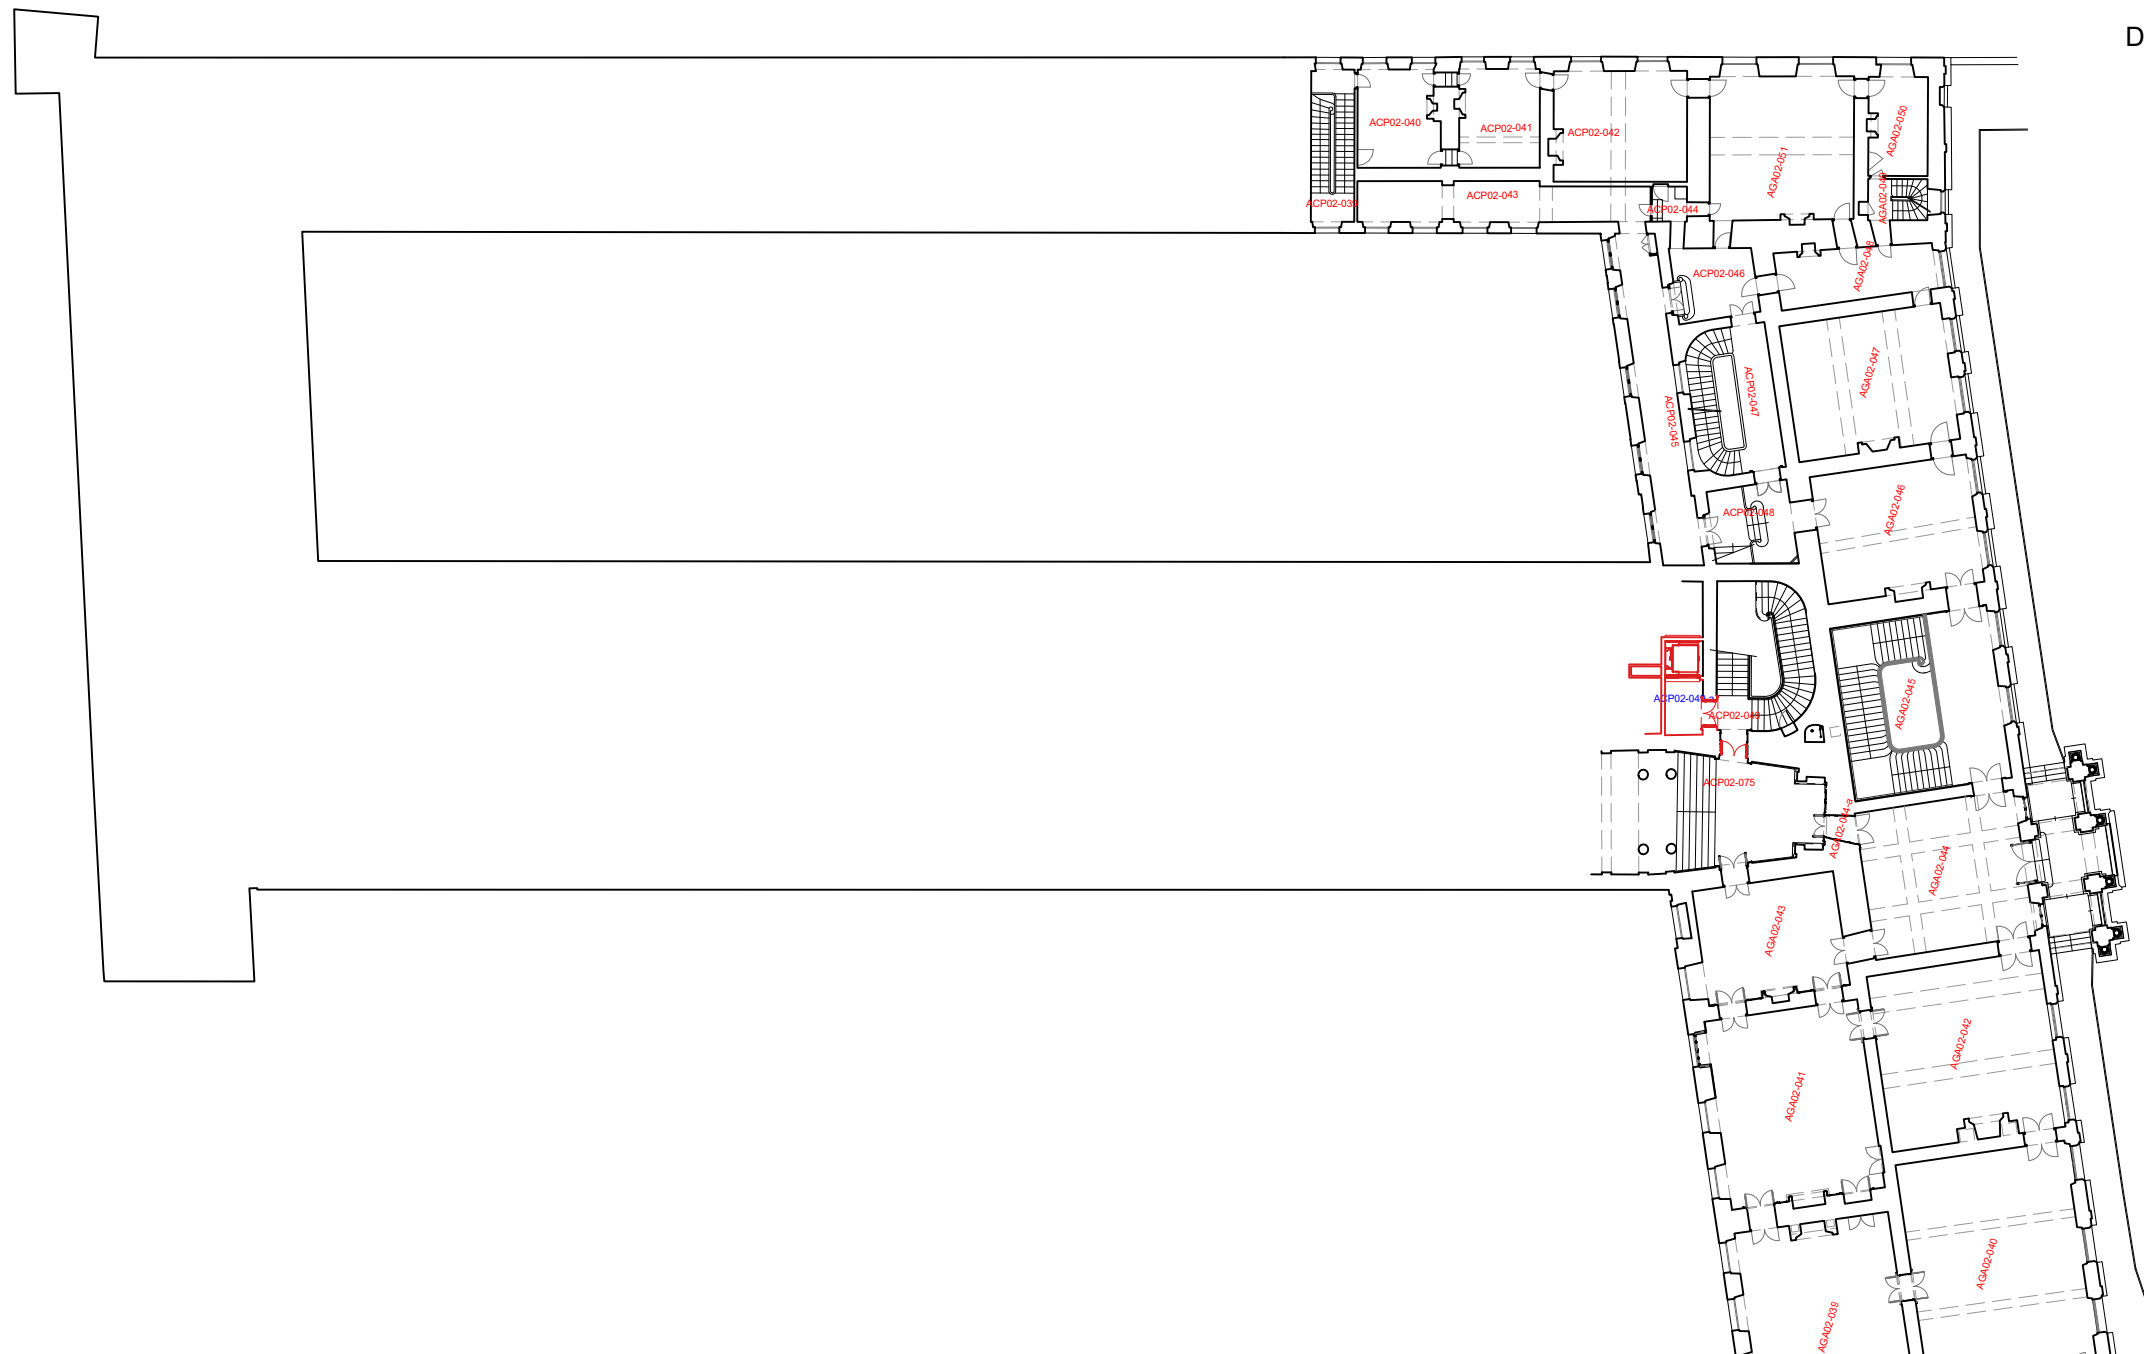



Projet

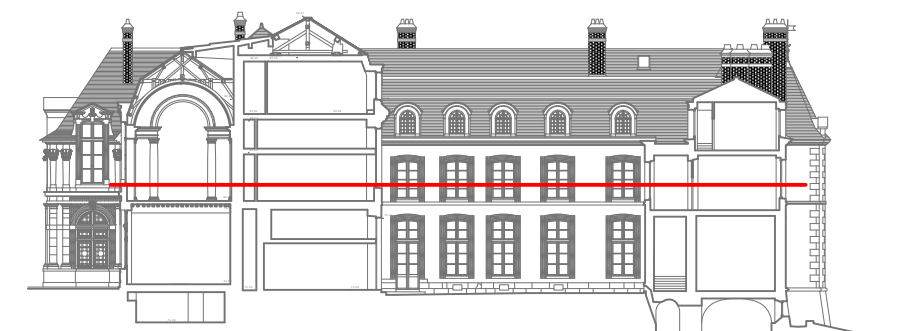

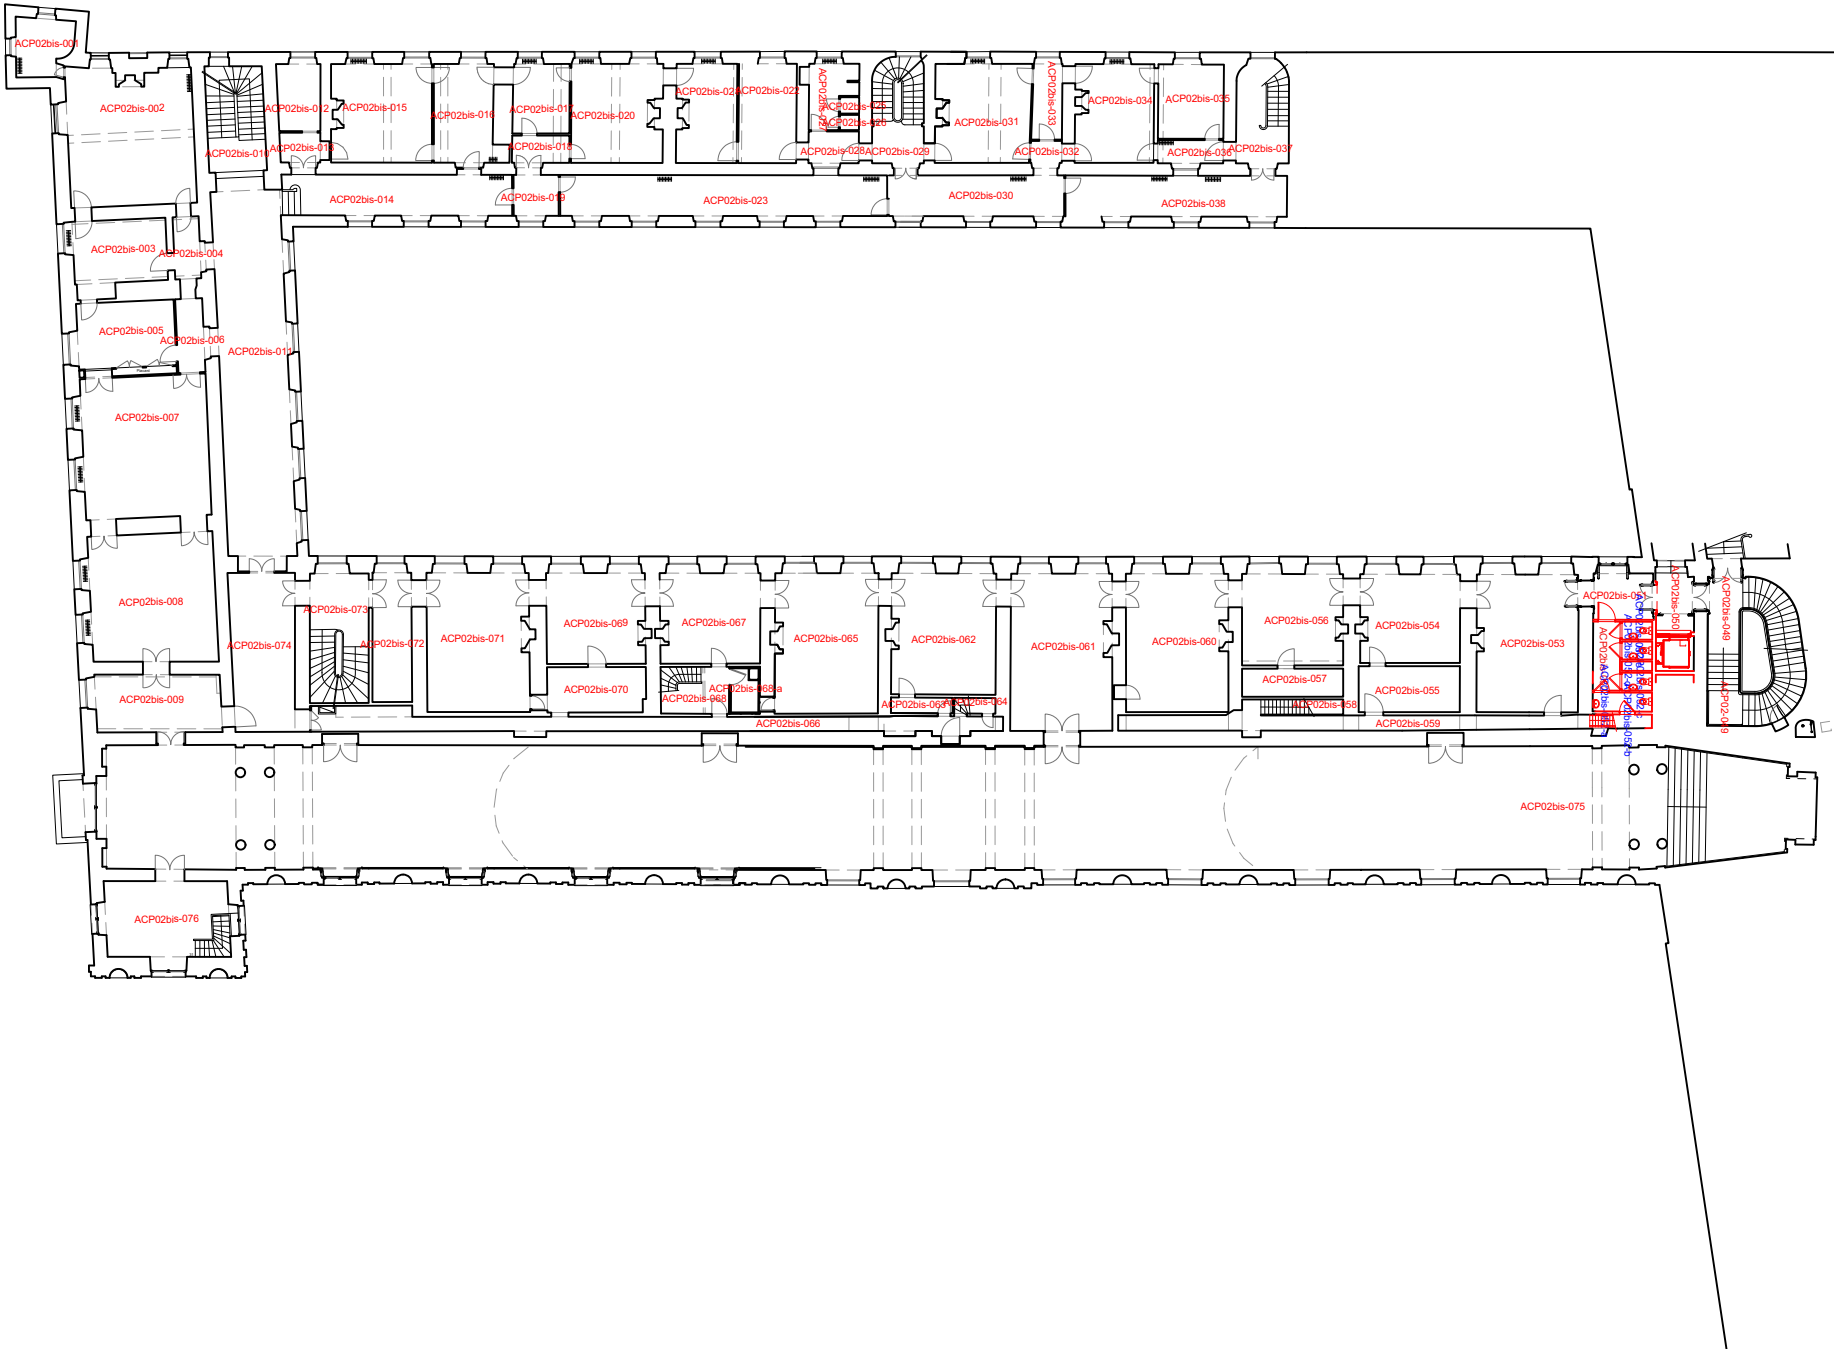




Projet

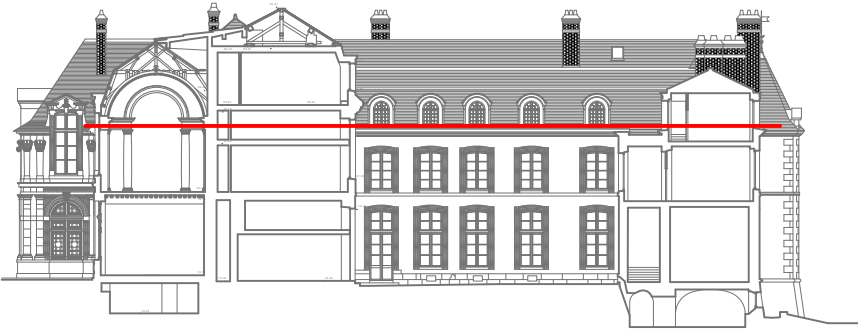

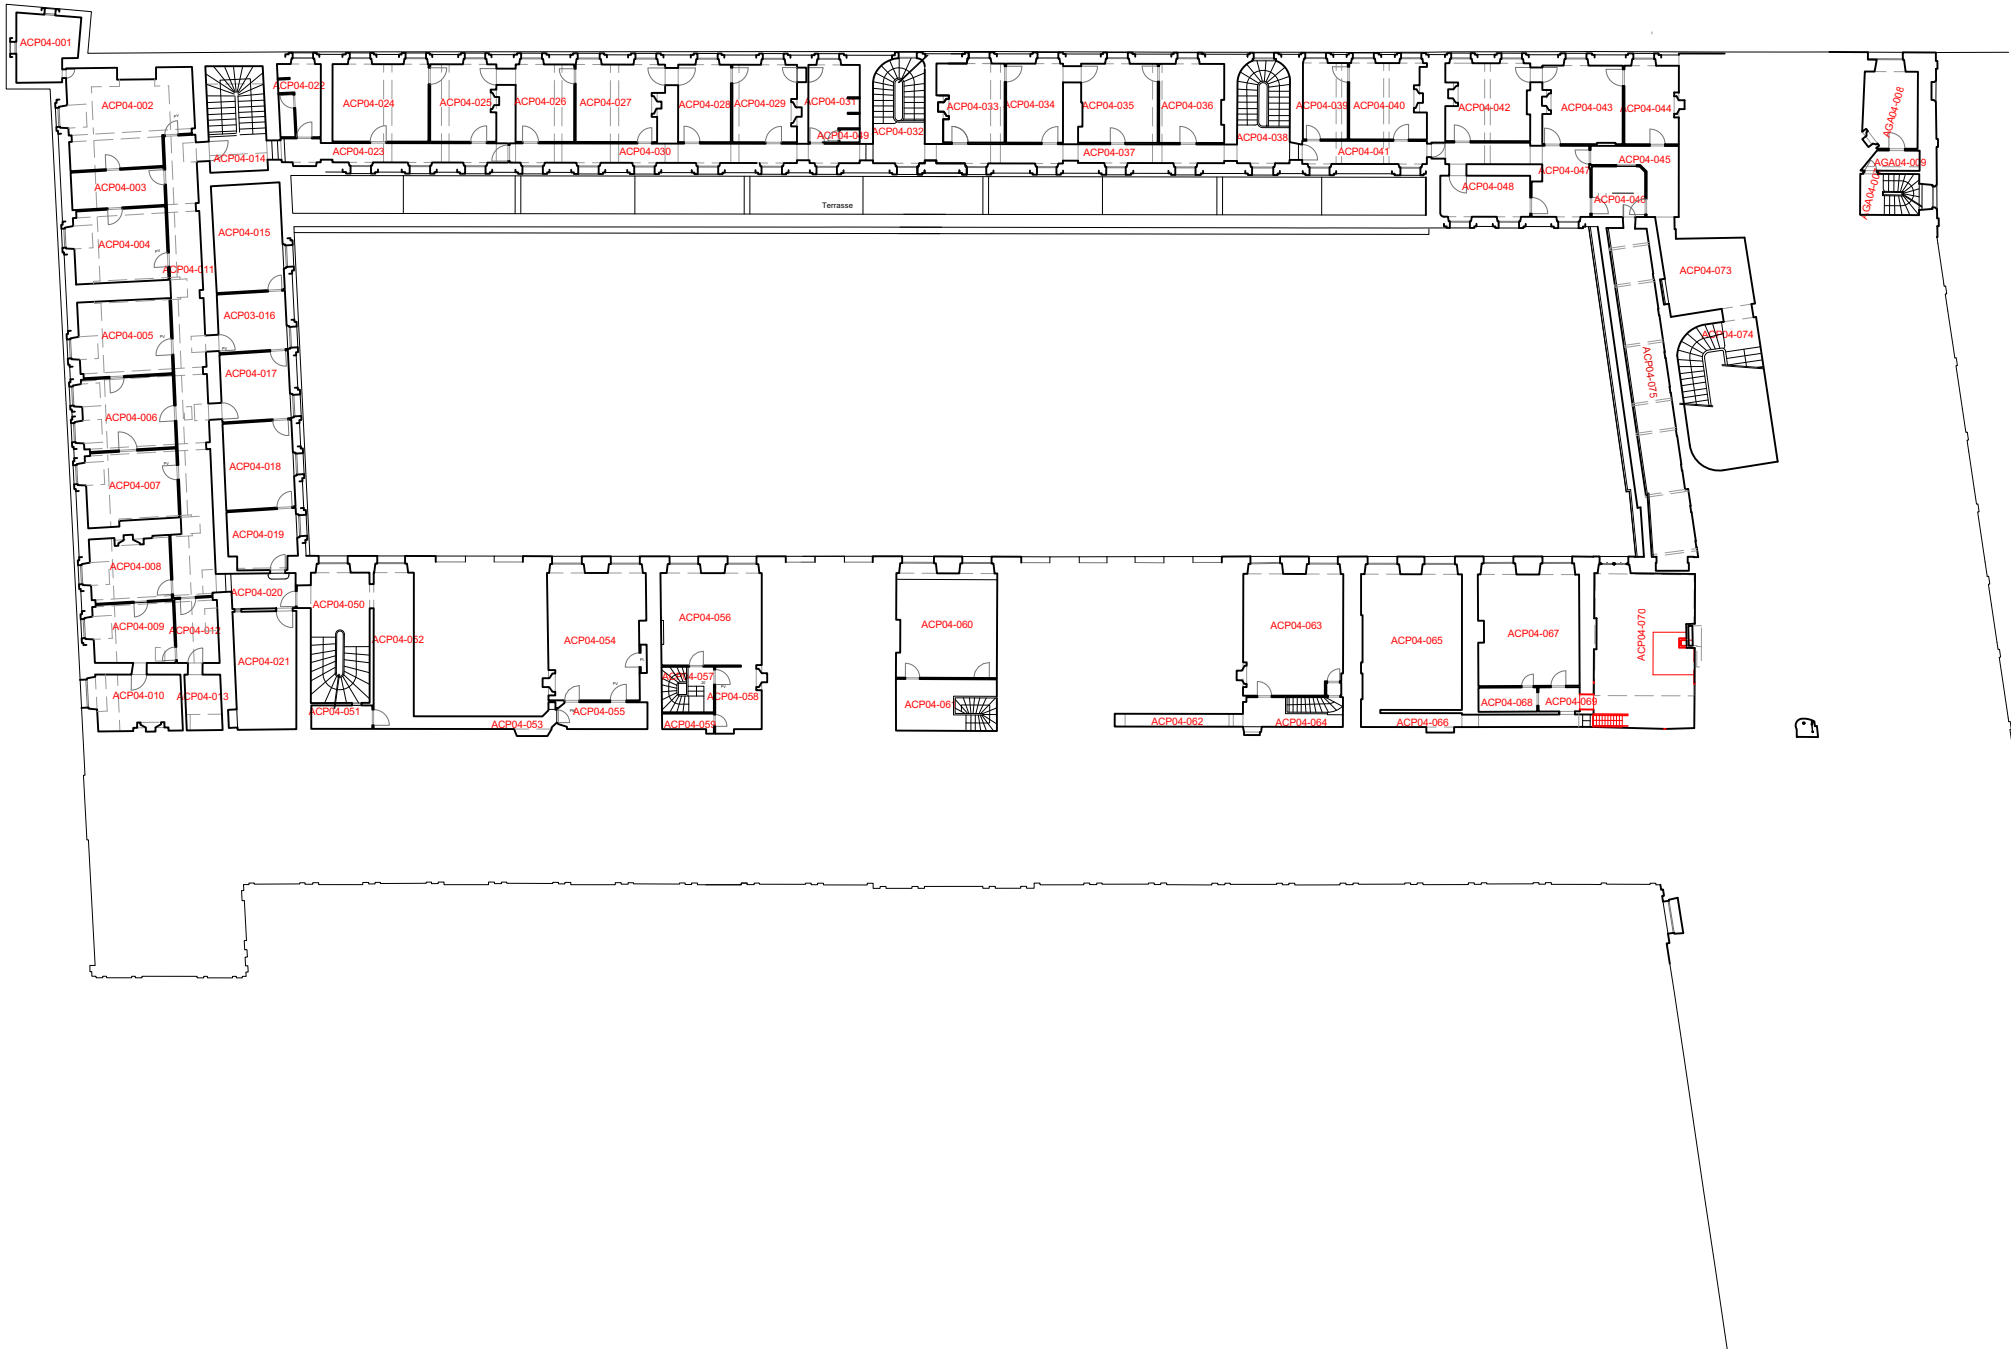

Projet

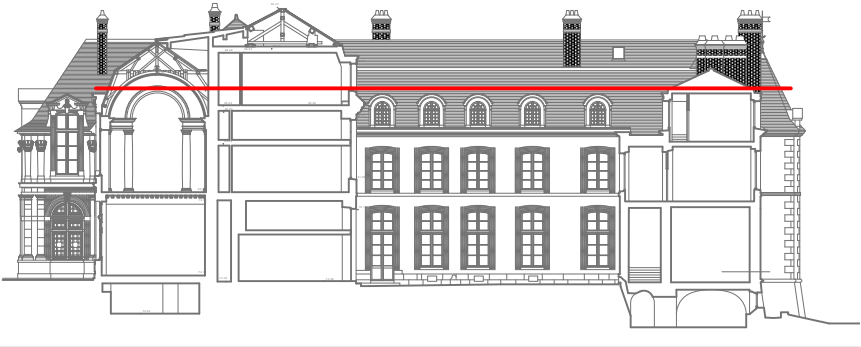

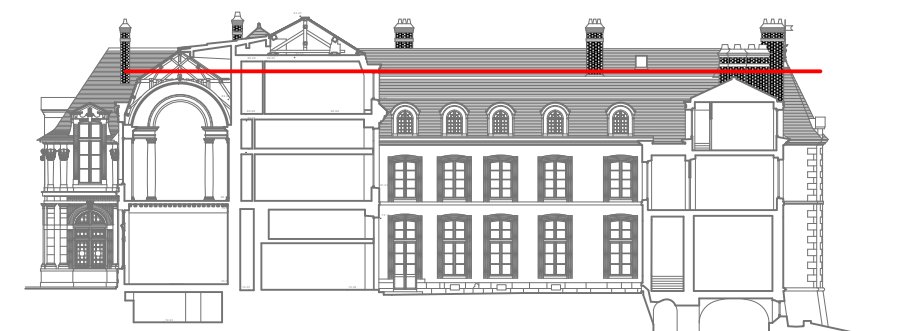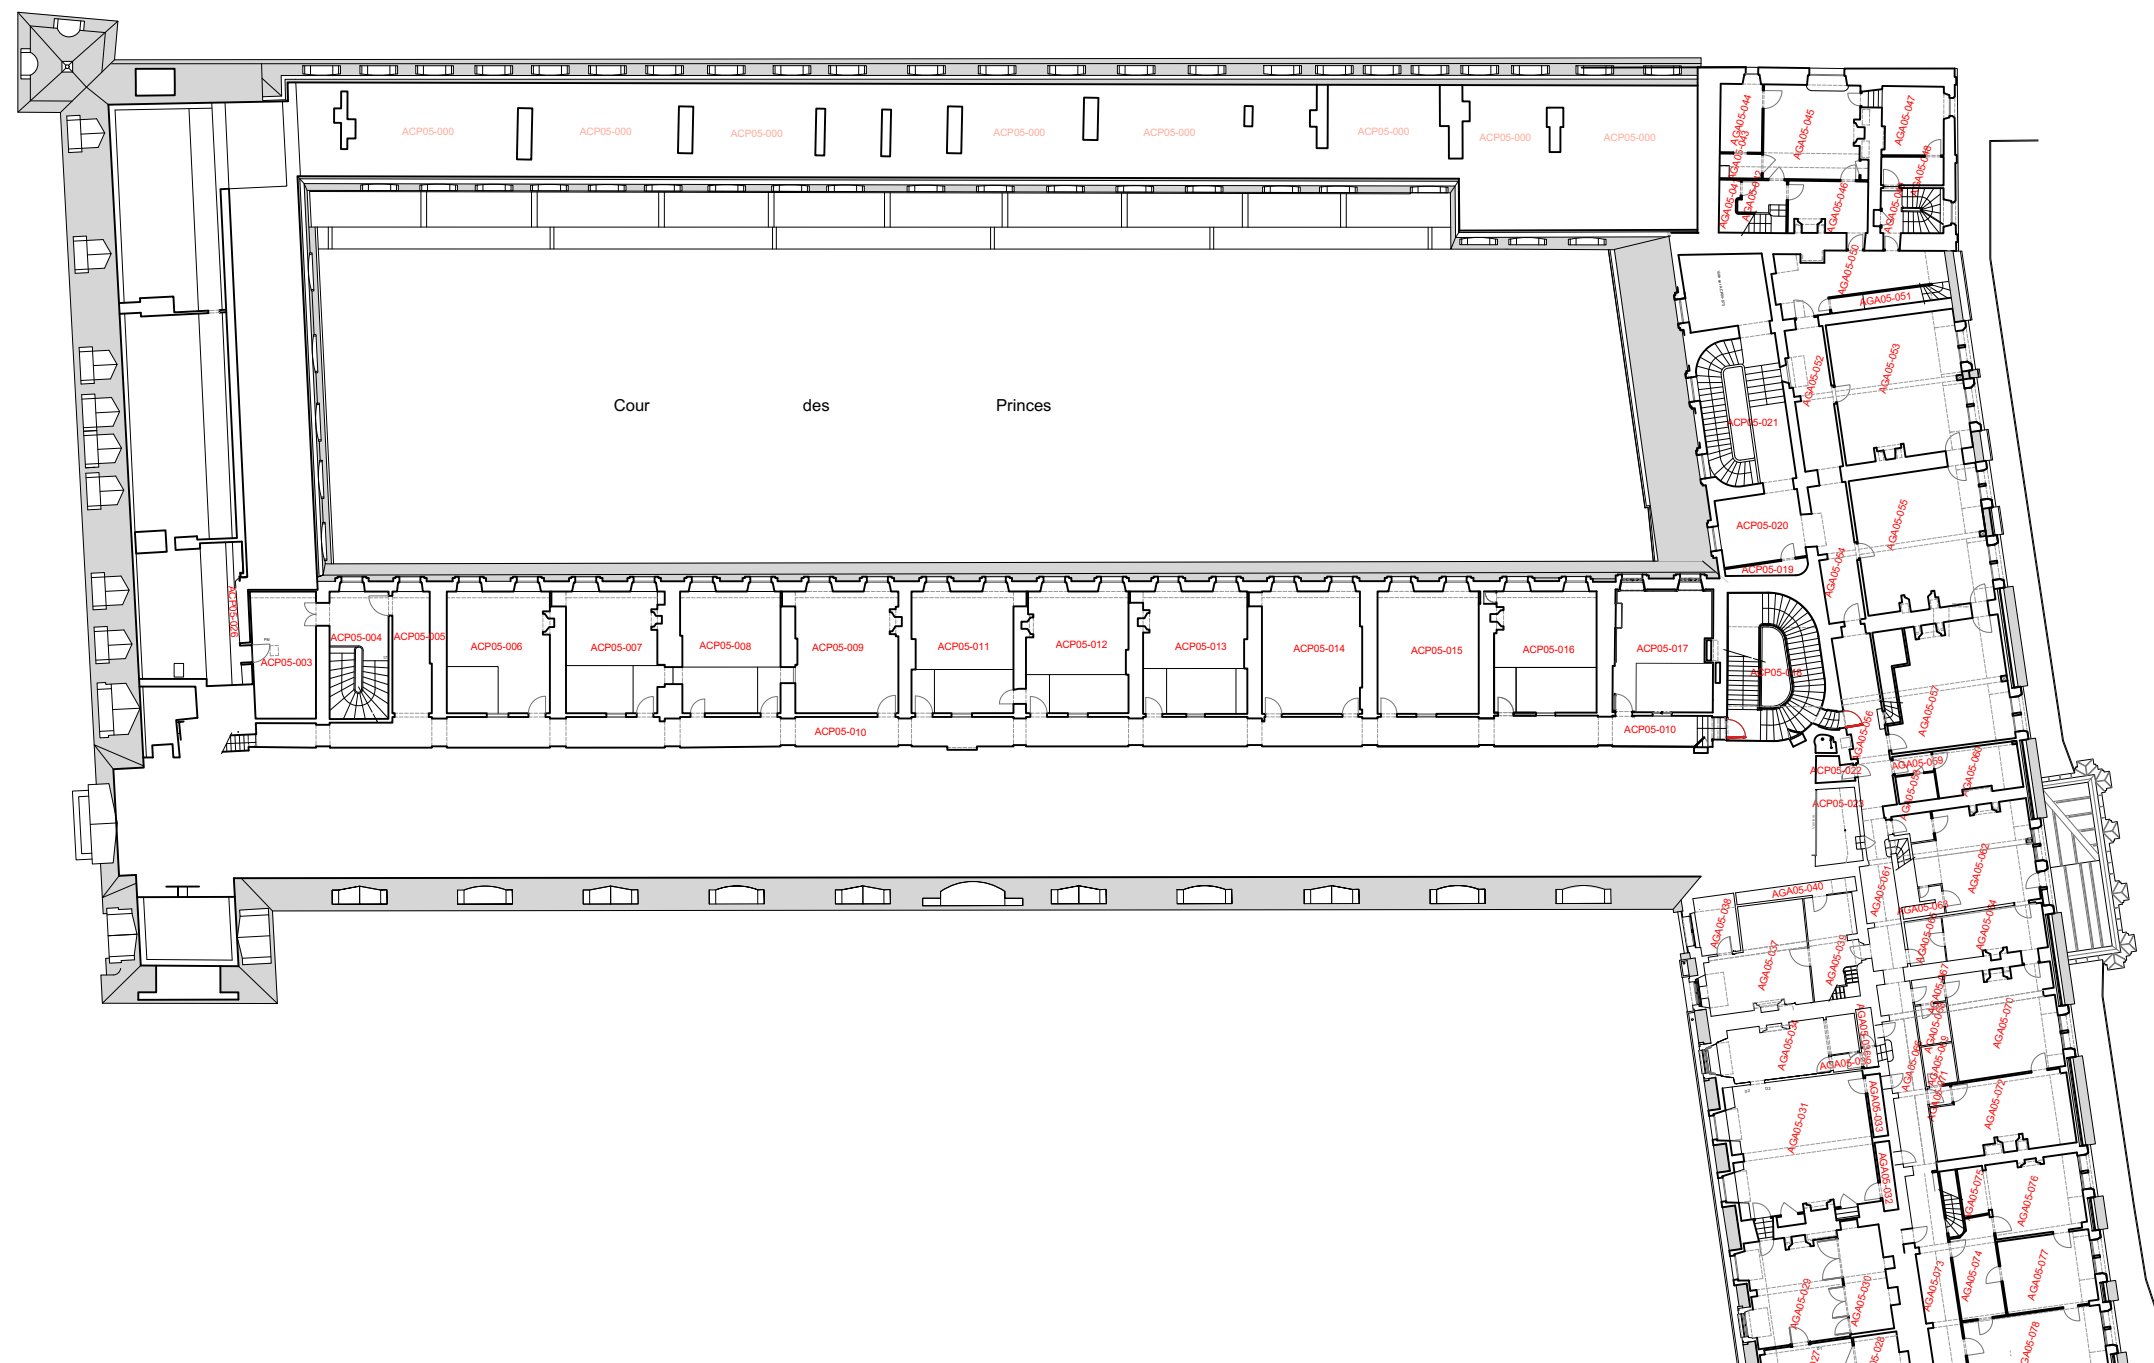

VESTIBULE SERLIO ET RENOVATION DES CTA 12,13,14 et 15


PHASE I VESTIBULE SERLIO

PRO


ENTRESOL DEUXIEME ETAGE
Etat projeté


Echelle 1/400

P.PONSOT A.C.M.H
04 Juillet 2025

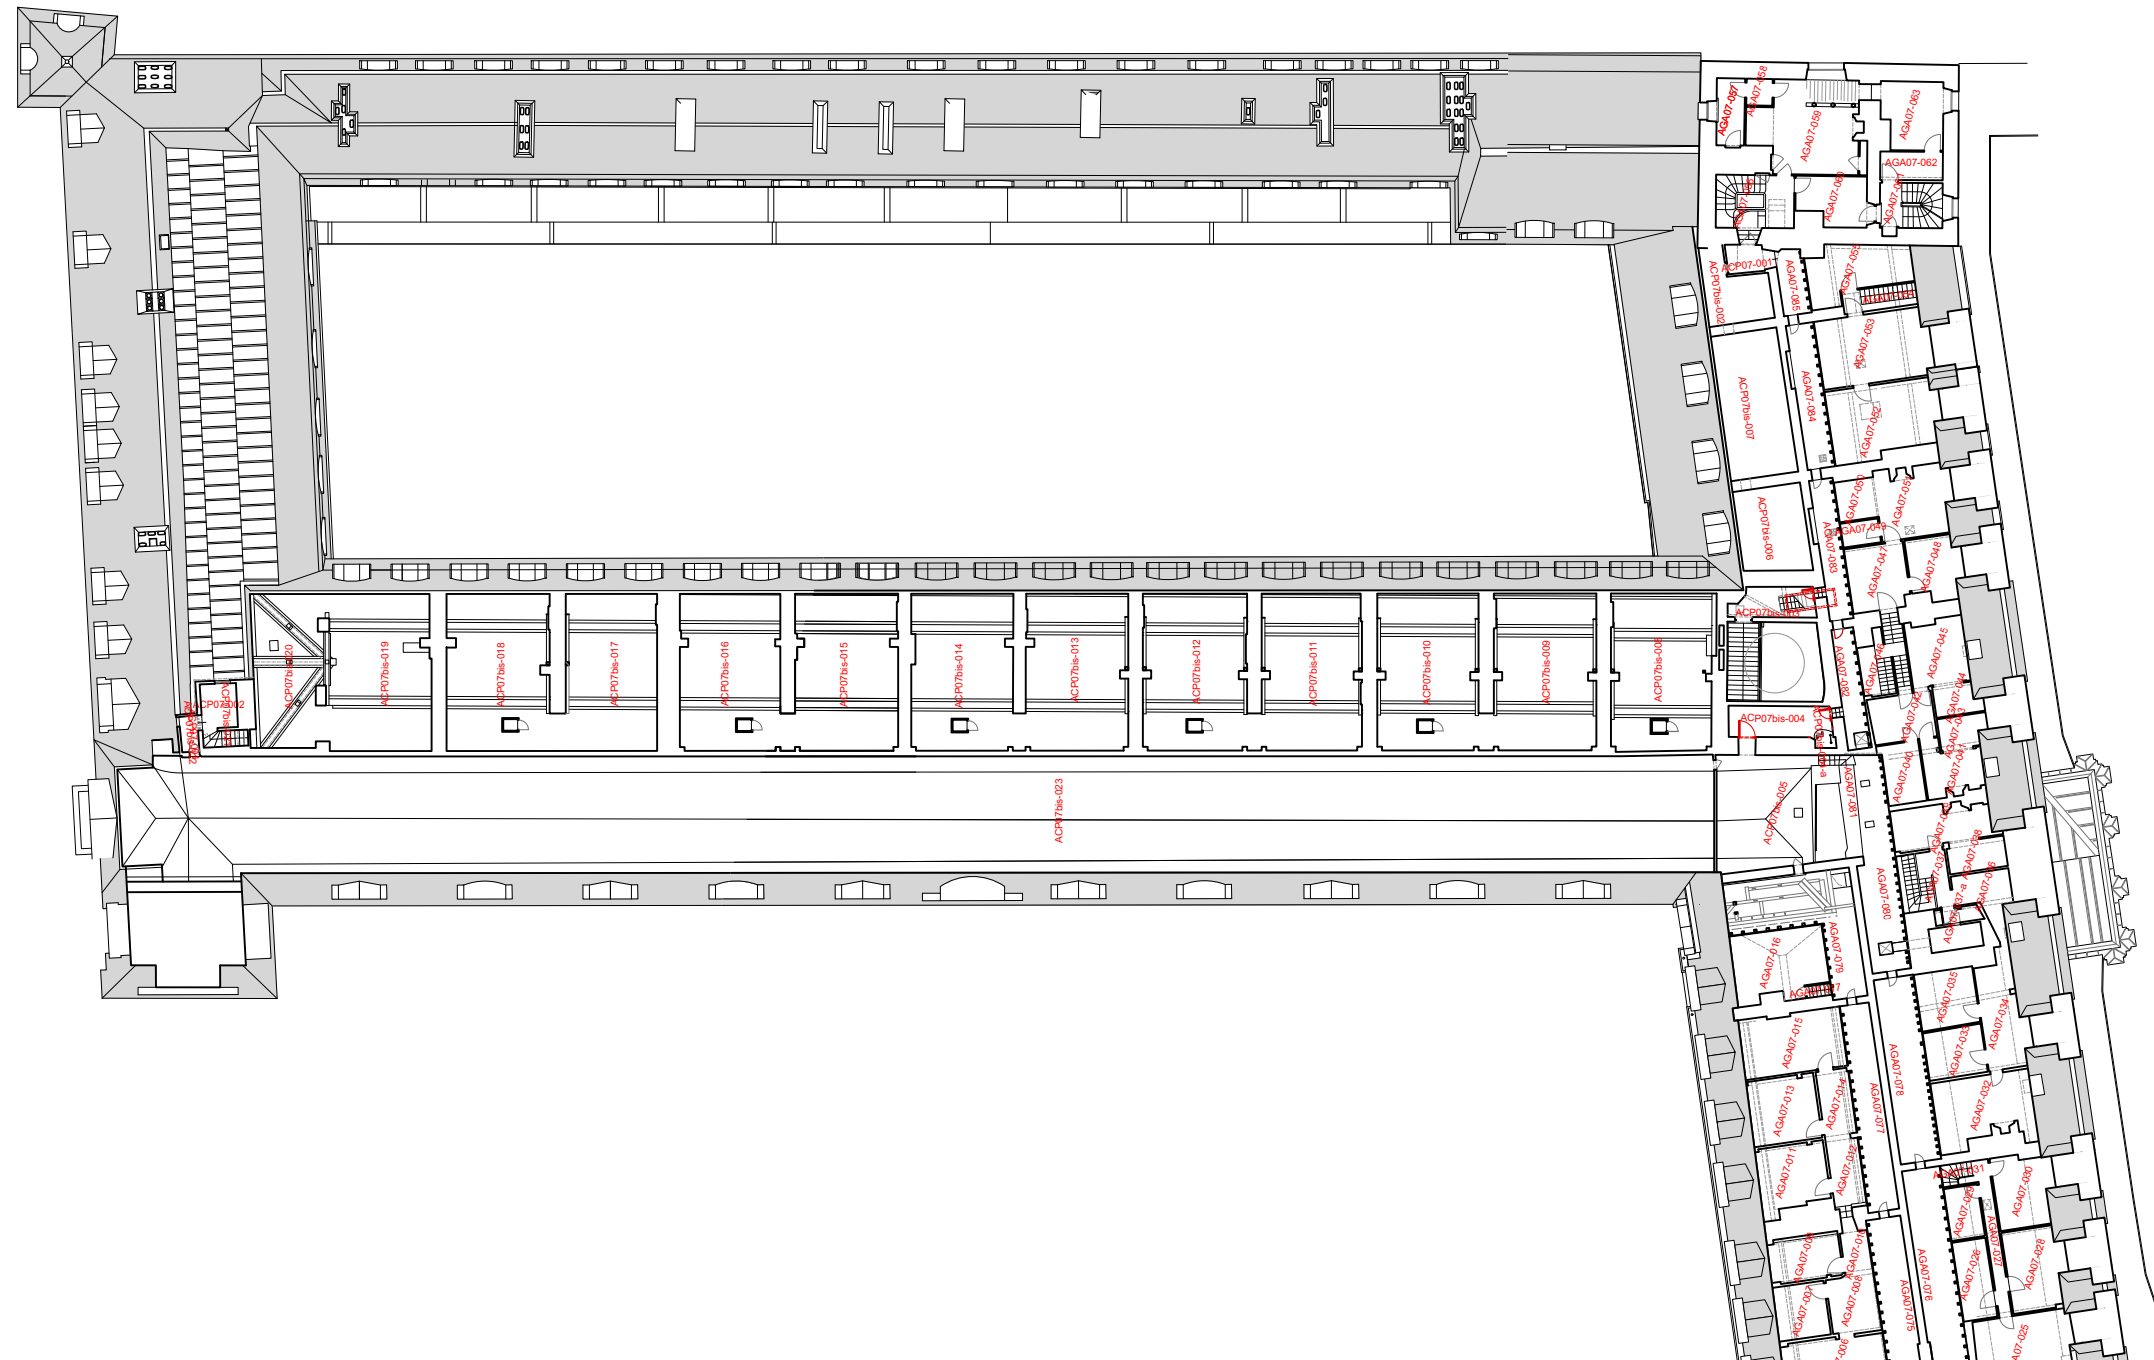


Projet

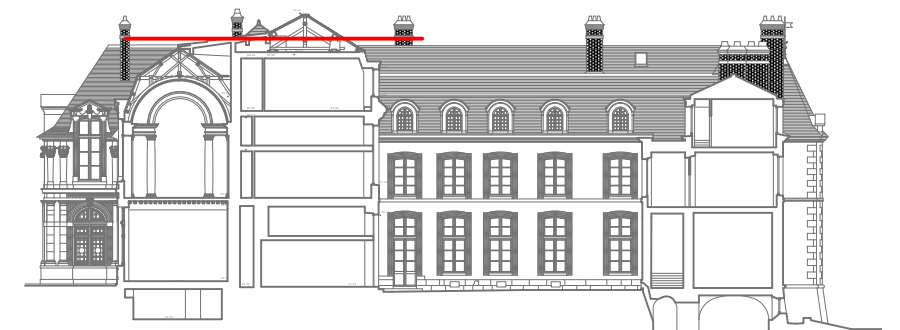

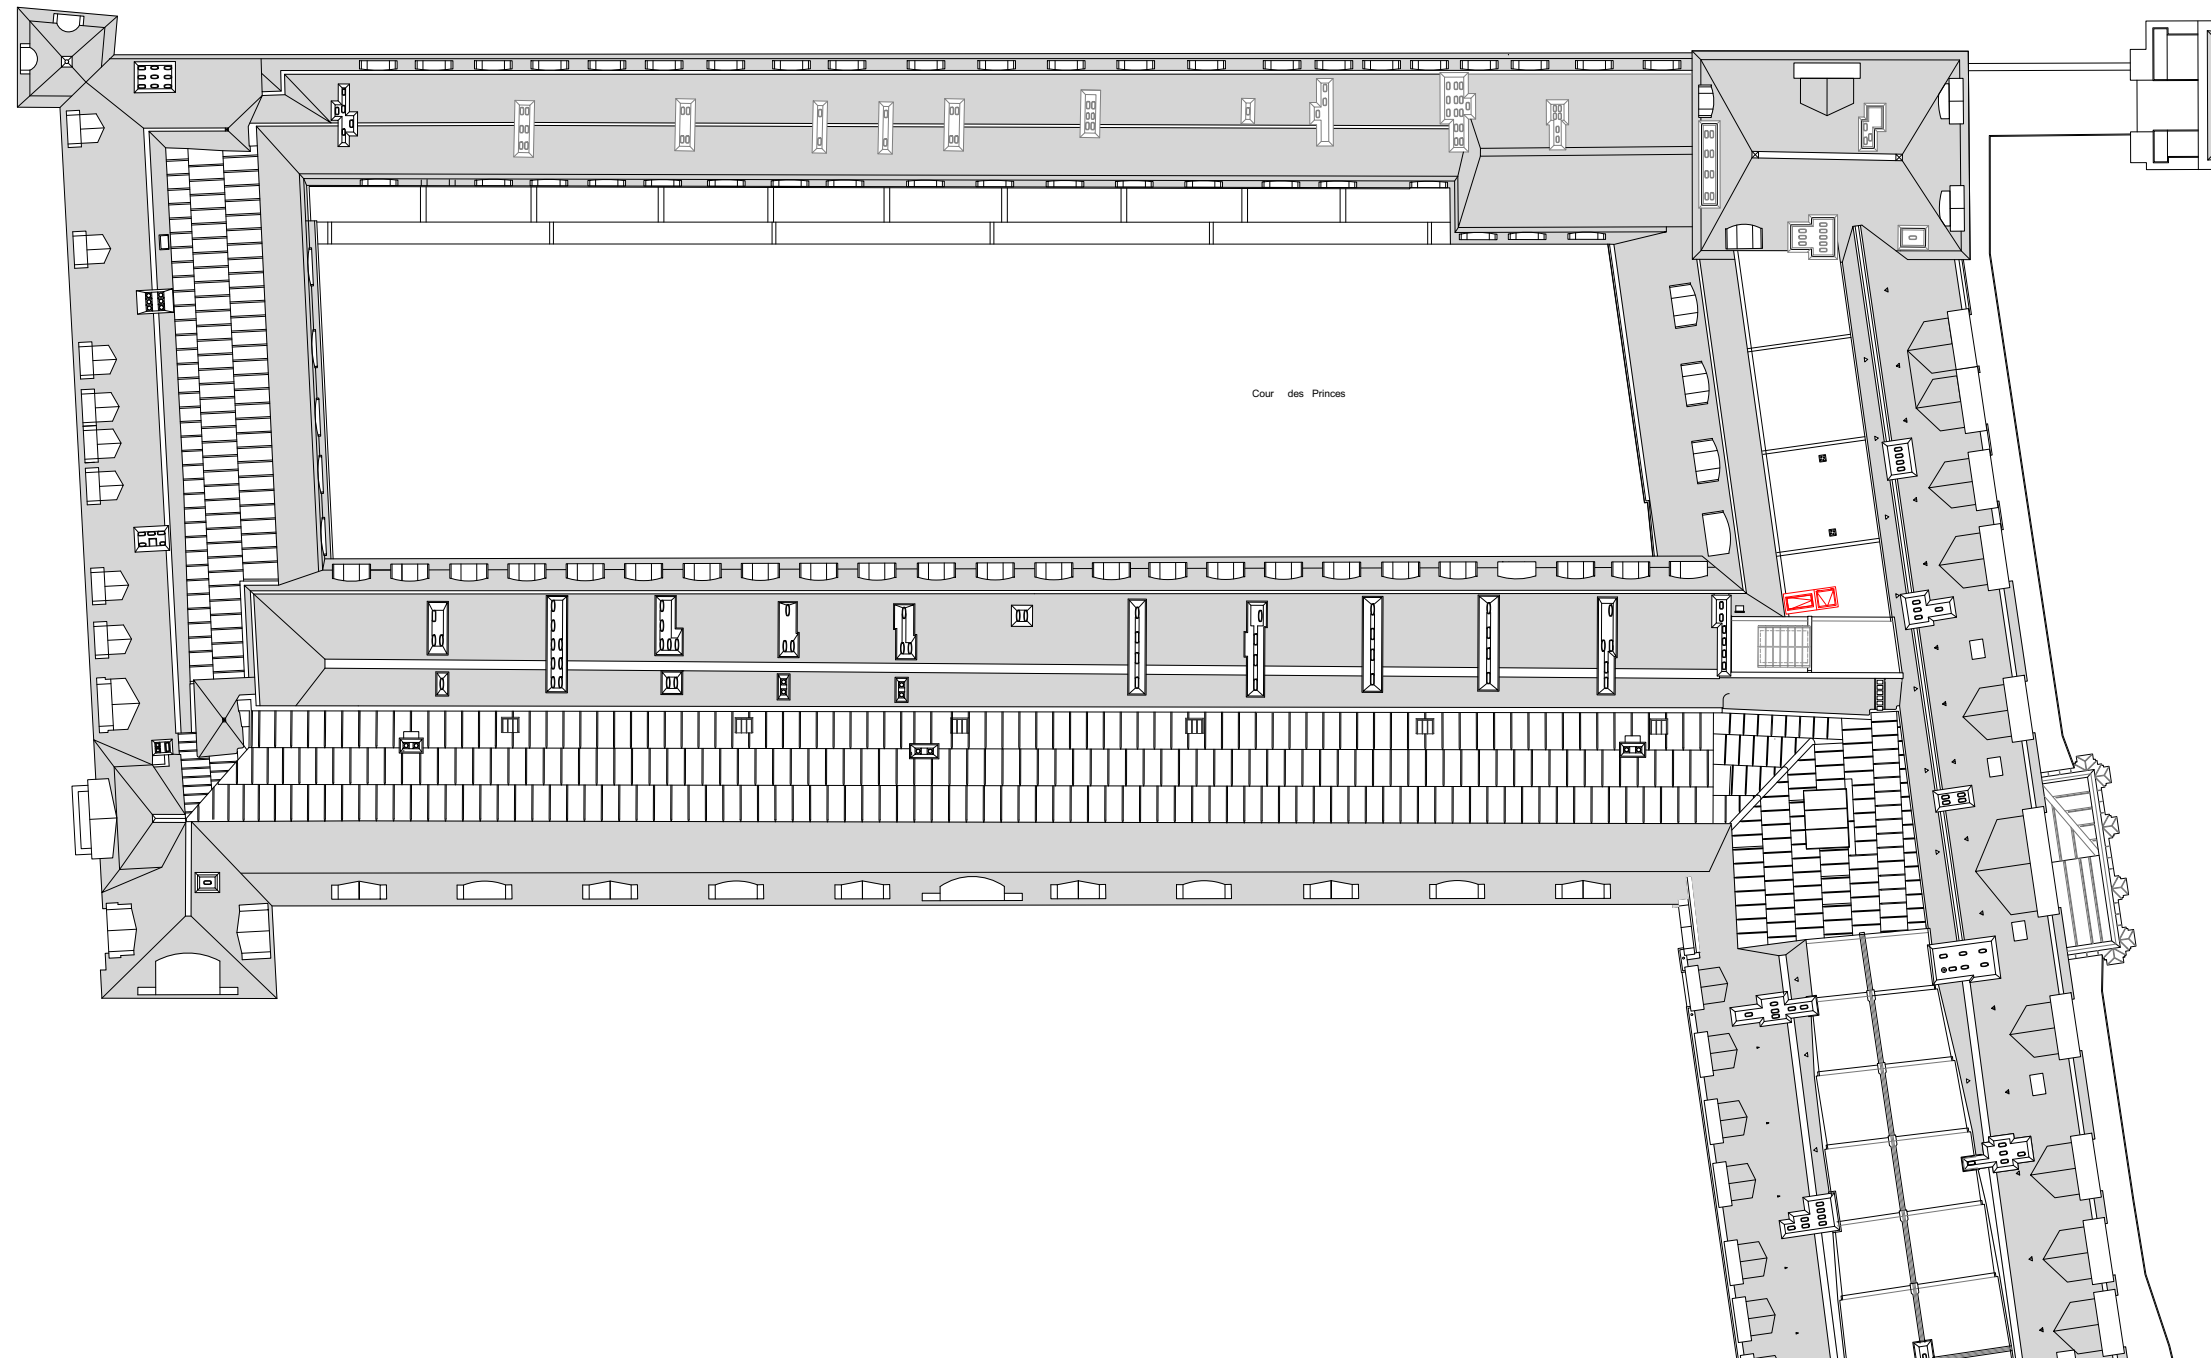

— Projet

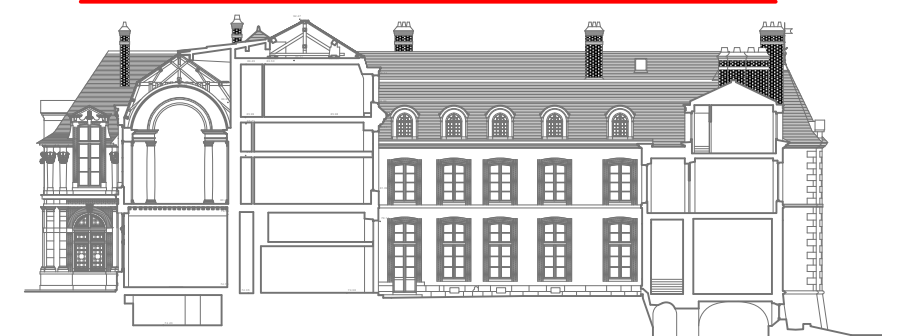

VESTIBULE SERLIO ET RENOVATION DES CTA 12,13,14 et 15

PHASE I VESTIBULE SERLIO



PRO

PLAN DU SOUS-SOL
Etat projeté

Echelle 1/200

P.PONSOT A.C.M.H
04 Juillet 2025


Projet


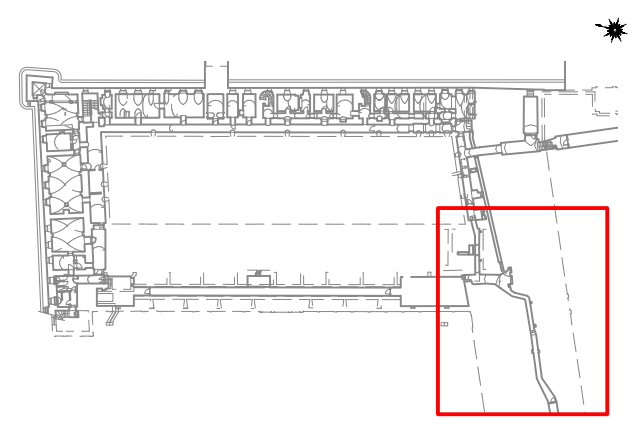
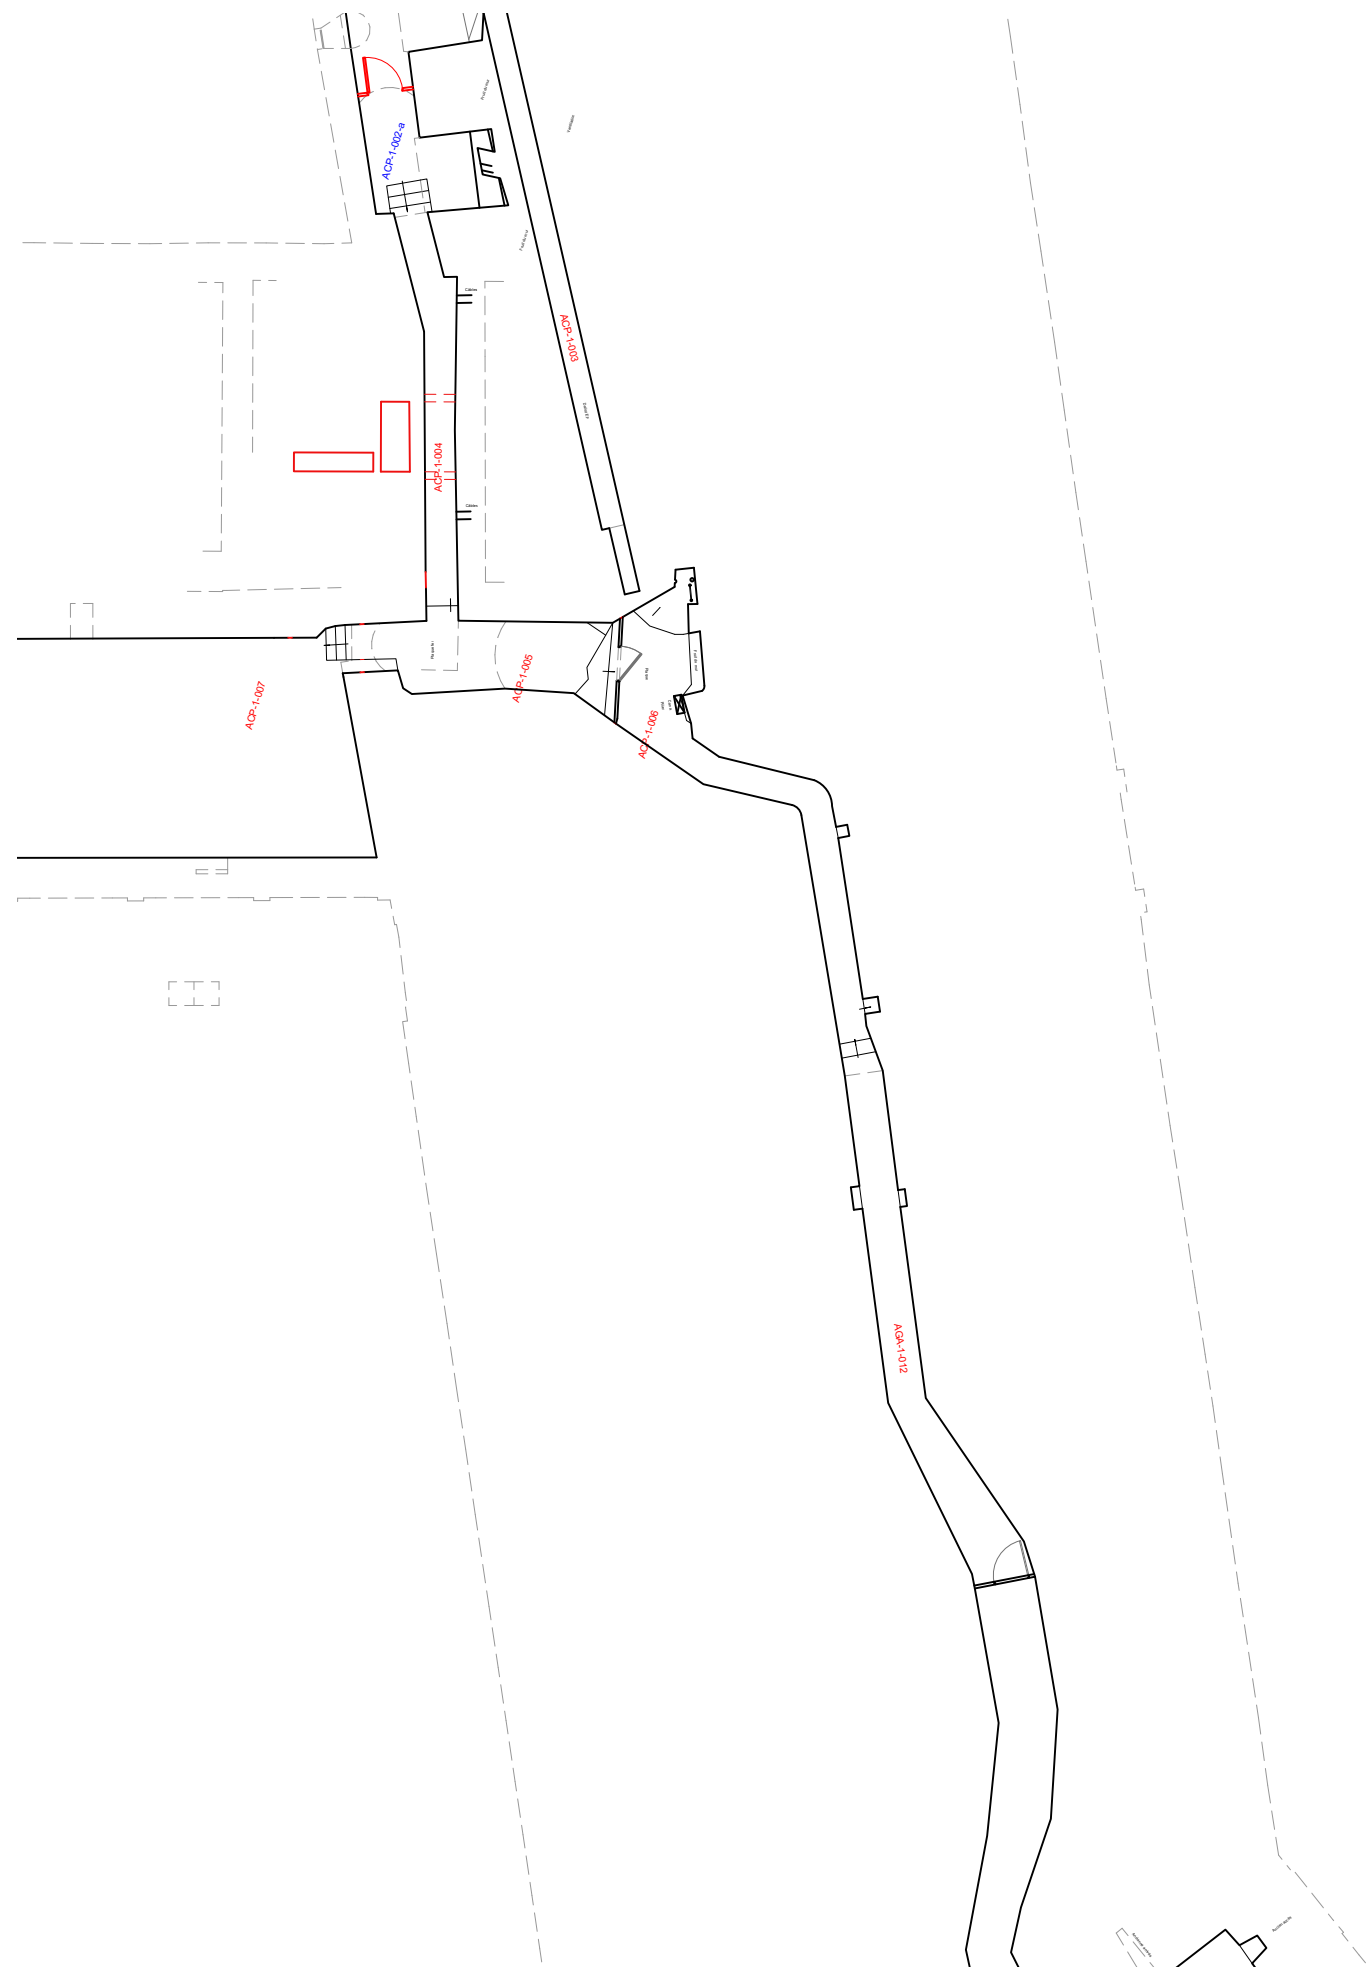




— Projet
ACP00 Pièce créée

0 1 3m

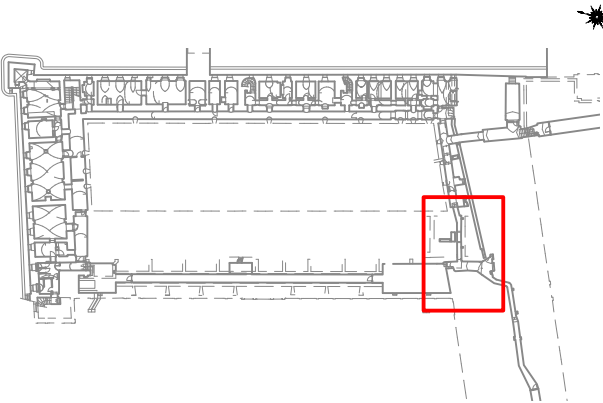

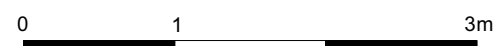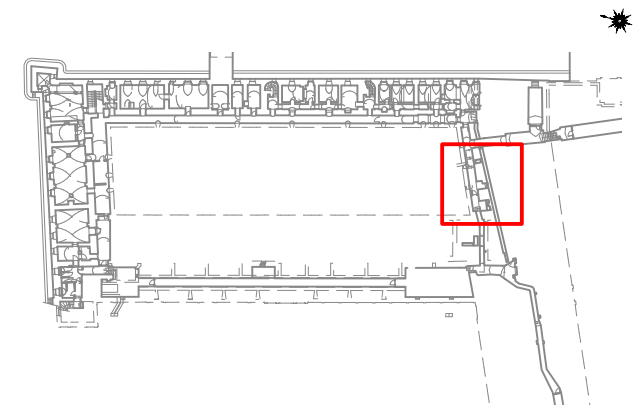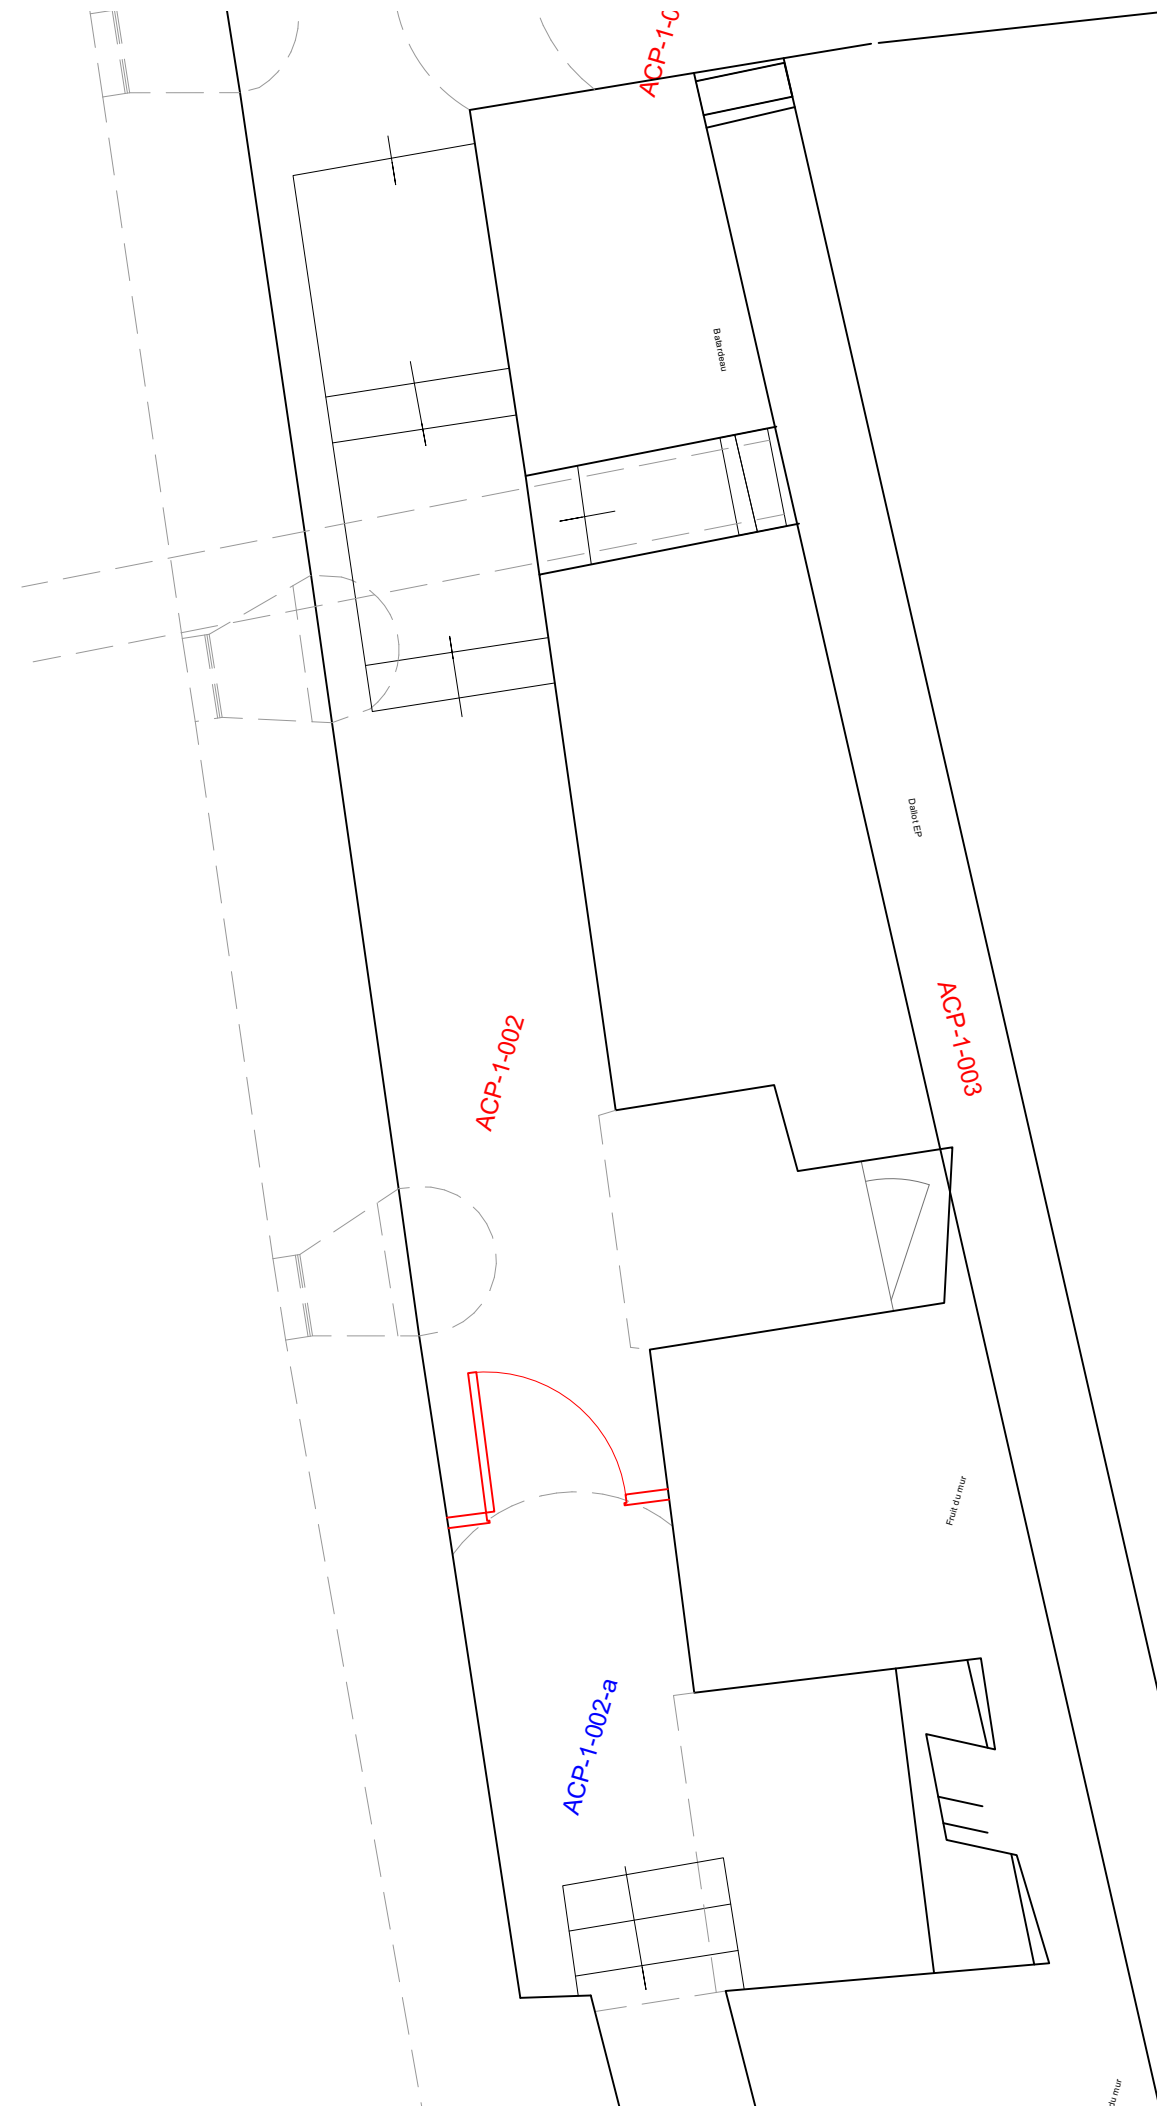

VESTIBULE SERLIO ET RENOVATION DES CTA 12,13,14 et 15

PHASE I VESTIBULE SERLIO

PRO

PLAN DE REZ-DE-CHAUSSEE
Etat projeté


Echelle 1/200

P.PONSOT A.C.M.H
04 Juillet 2025



- Projet
- Ascenseur
- Plateforme élévatrice PMR
- Rampe bois à créer 5% sur 3 mètres + palier de repos

0 1 5 10m

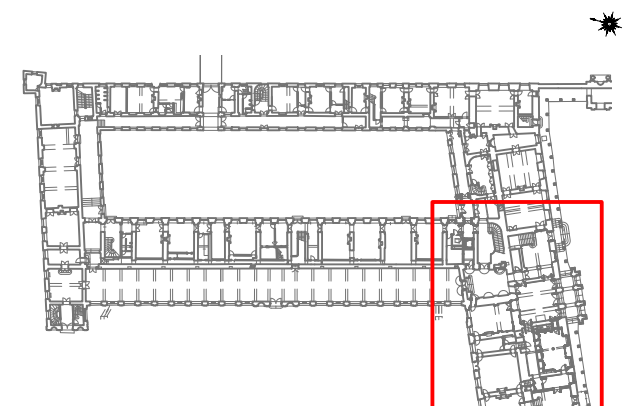

VESTIBULE SERLIO ET RENOVATION DES CTA 12,13,14 et 15

PHASE I VESTIBULE SERLIO

PRO



PLAN DE REZ-DE-CHAUSSEE
Etat projeté

Echelle 1/50

P.PONSOT A.C.M.H
04 Juillet 2025



- Projet
- Rampe bois à créer 5% sur 3m
+ palier de repos

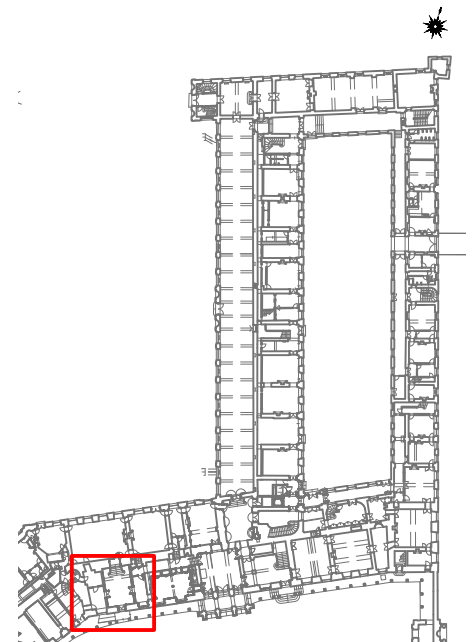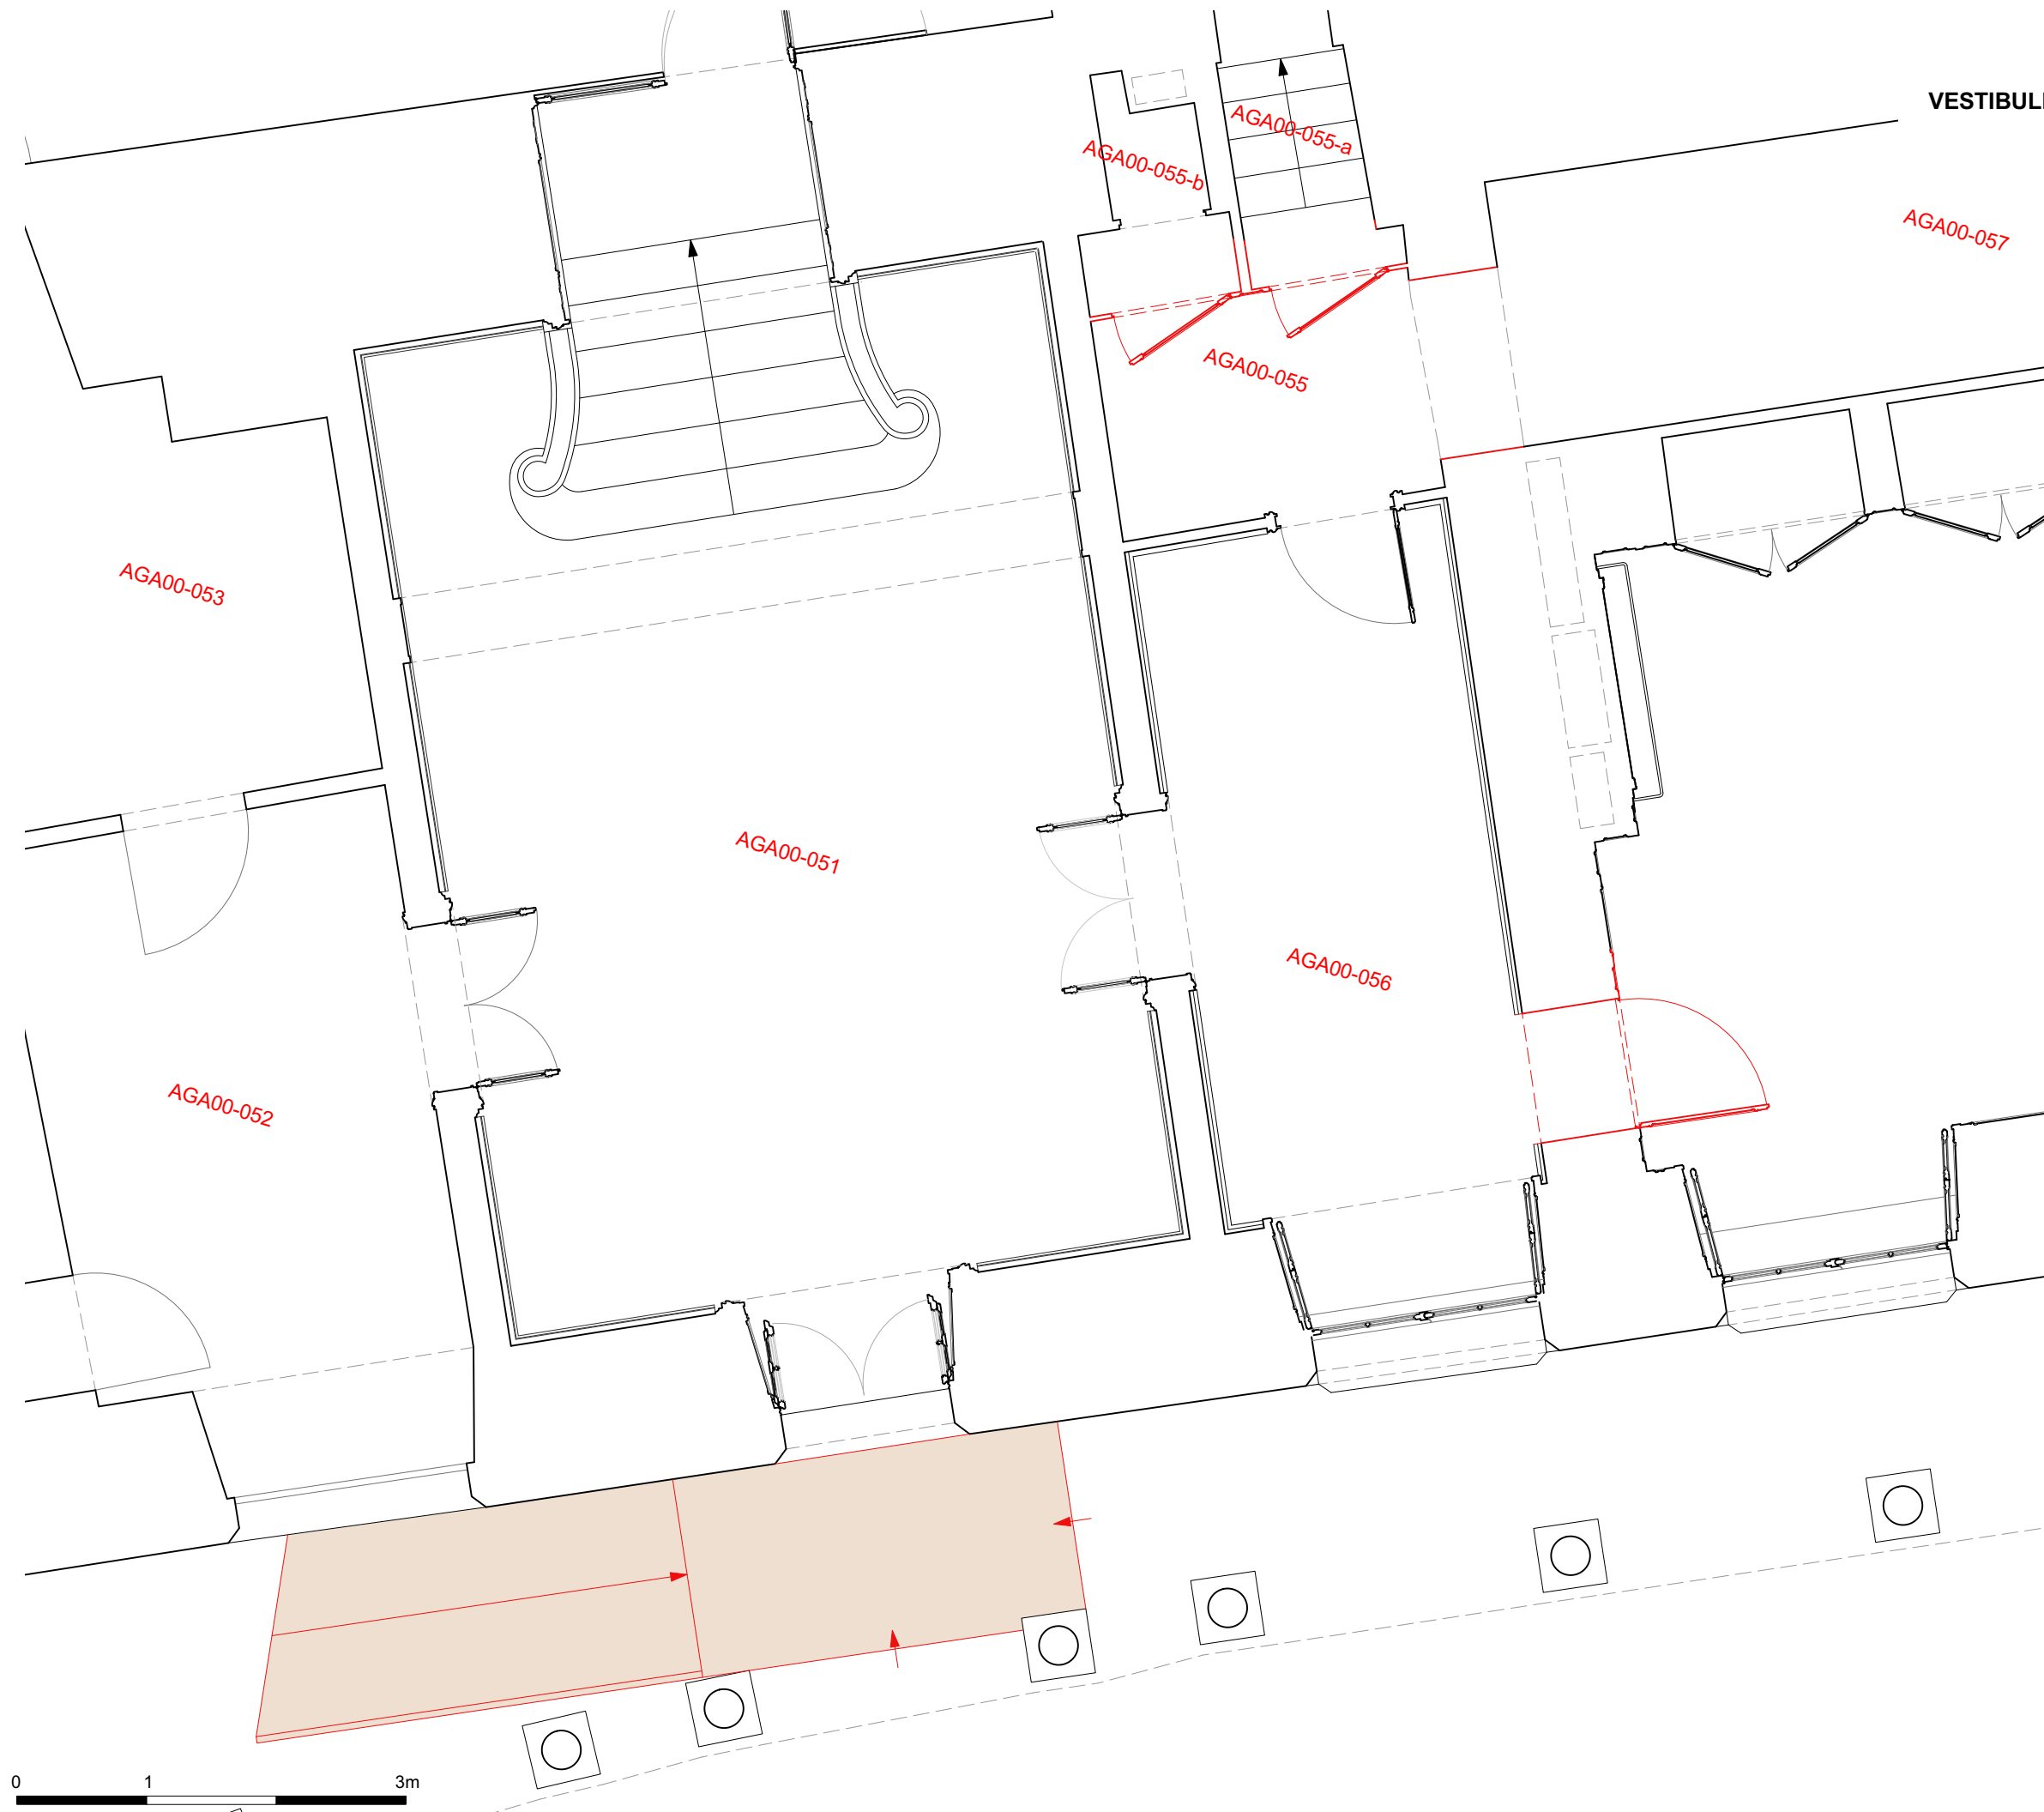

VESTIBULE SERLIO ET RENOVATION DES CTA 12,13,14 et 15


PHASE I VESTIBULE SERLIO

PRO

PLAN DE REZ-DE-CHAUSSEE
Etat projeté


Echelle 1/50

P.PONSOT A.C.M.H
04 Juillet 2025

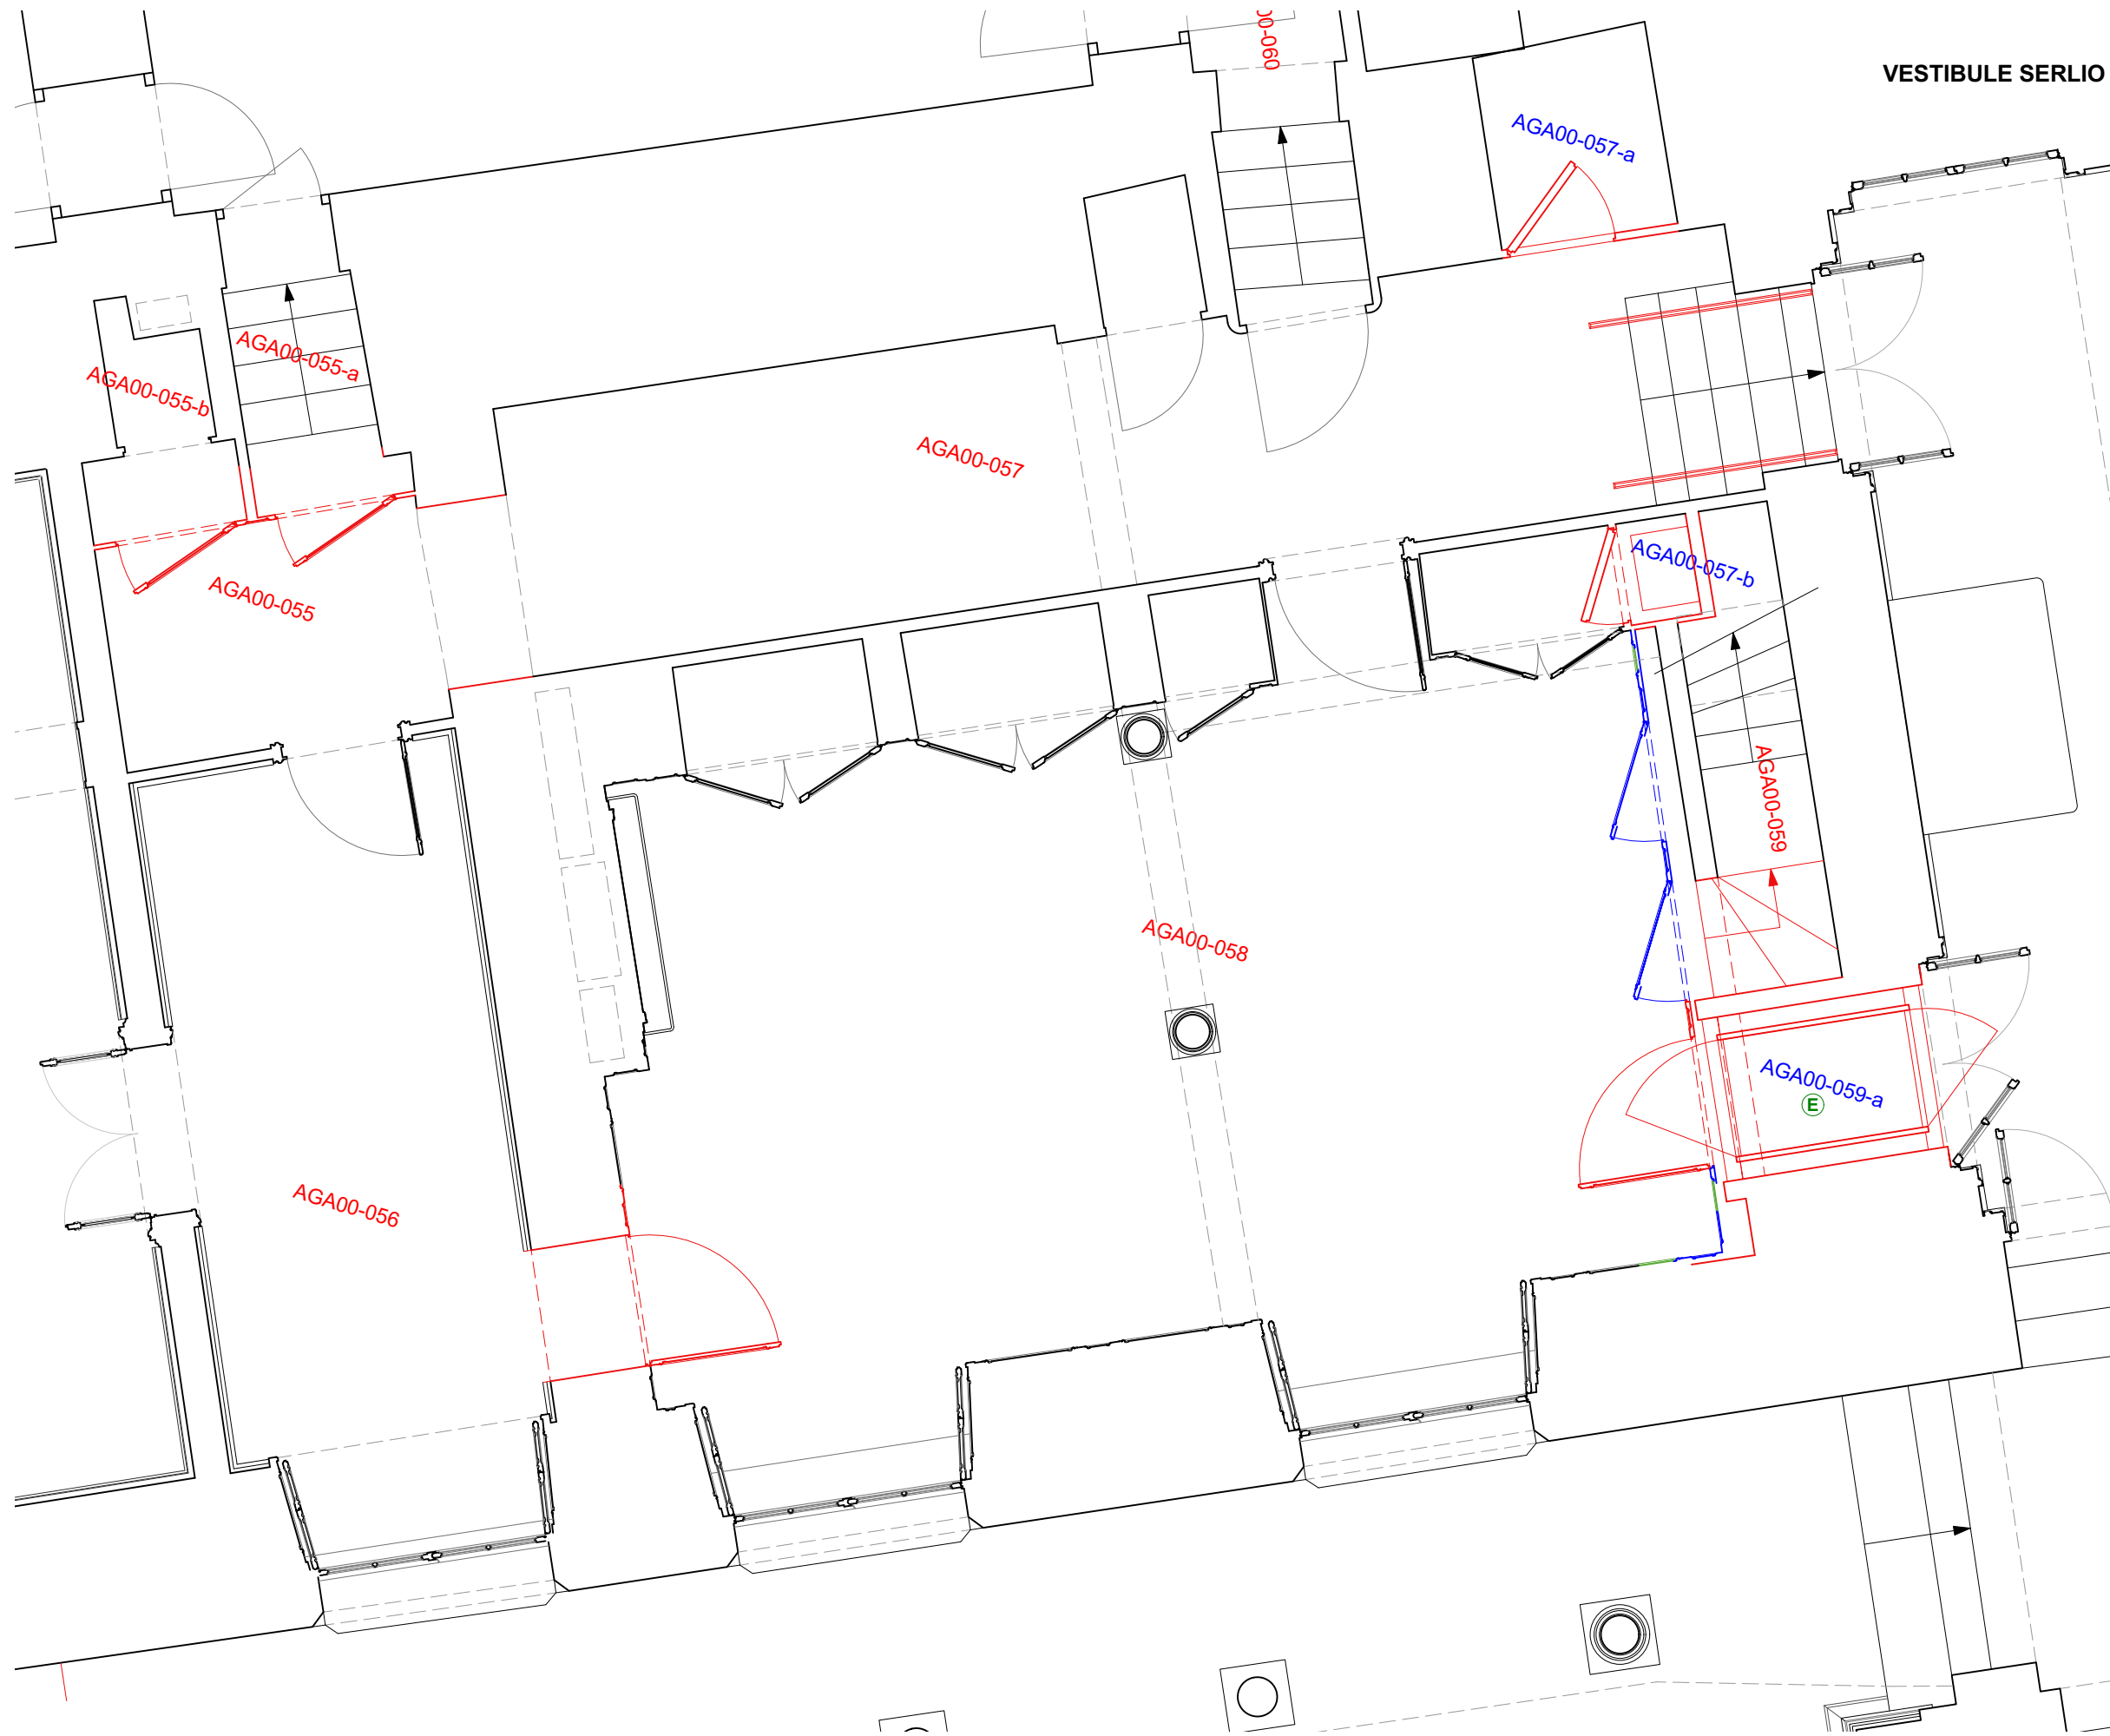

- Projet
- Menuiseries existantes déposées à remonter
- Menuiseries existantes modifiées et remonter
- Plateforme élévatrice PMR
- ACP02 Pièce créée

0 1 3m

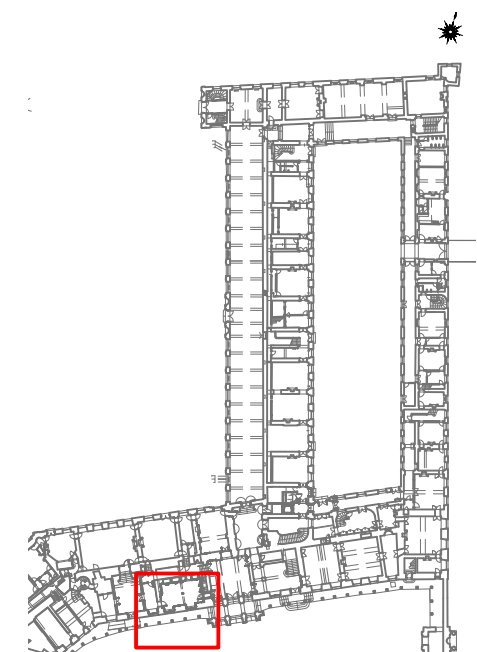

VESTIBULE SERLIO ET RENOVATION DES CTA 12,13,14 et 15



PHASE I VESTIBULE SERLIO

PRO


PLAN DE REZ-DE-CHAUSSEE
Etat projeté

Echelle 1/50

P.PONSOT A.C.M.H
04 Juillet 2025

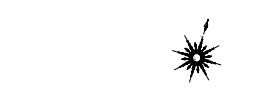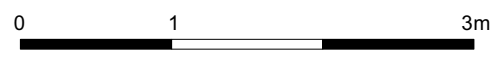

- Projet
- ACP00 Pièce créée
- Ⓐ Ascenseur

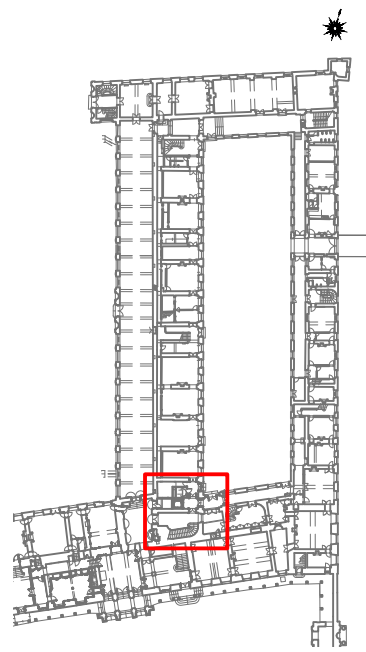

VESTIBULE SERLIO ET RENOVATION DES CTA 12,13,14 et 15



PHASE I VESTIBULE SERLIO

PRO

PLAN DE L'ENTRESOL DU REZ-DE-CHAUSSEE
Etat projeté



Echelle 1/50

P.PONSOT A.C.M.H
04 Juillet 2025

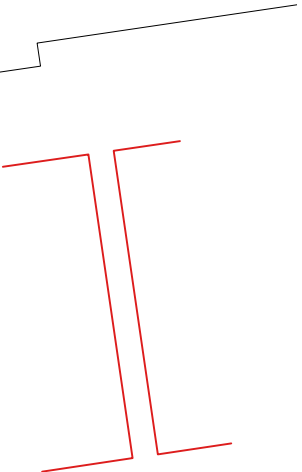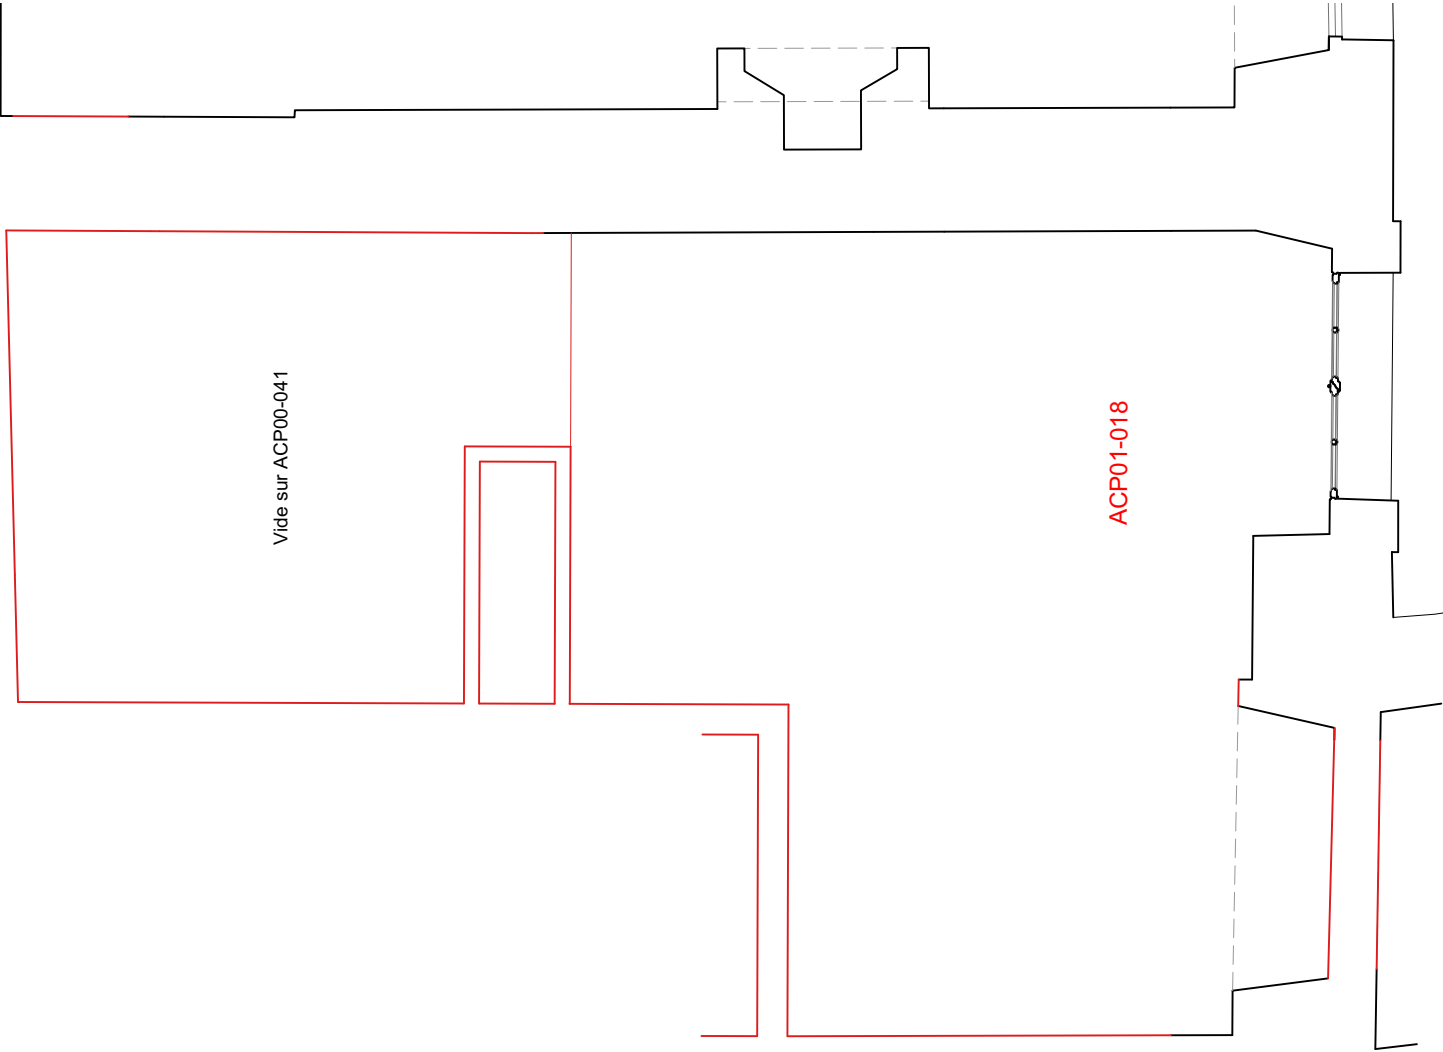



- Projet
- Plancher à trappe et accès sécurisé

0 1 3m

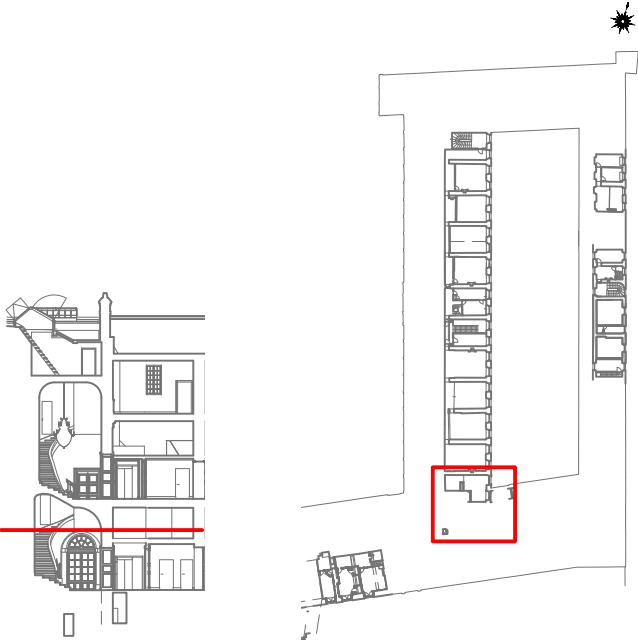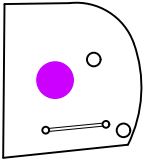



- Projet
- ACP02 Pièce créée
- Plancher à trappe et accès sécurisé

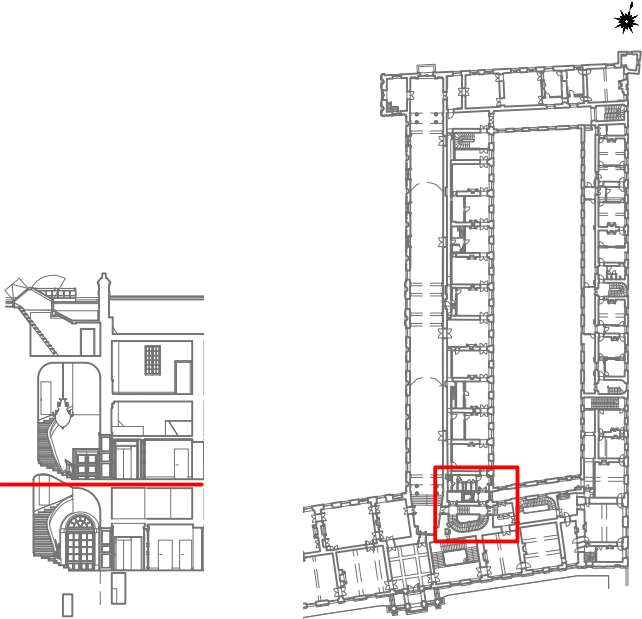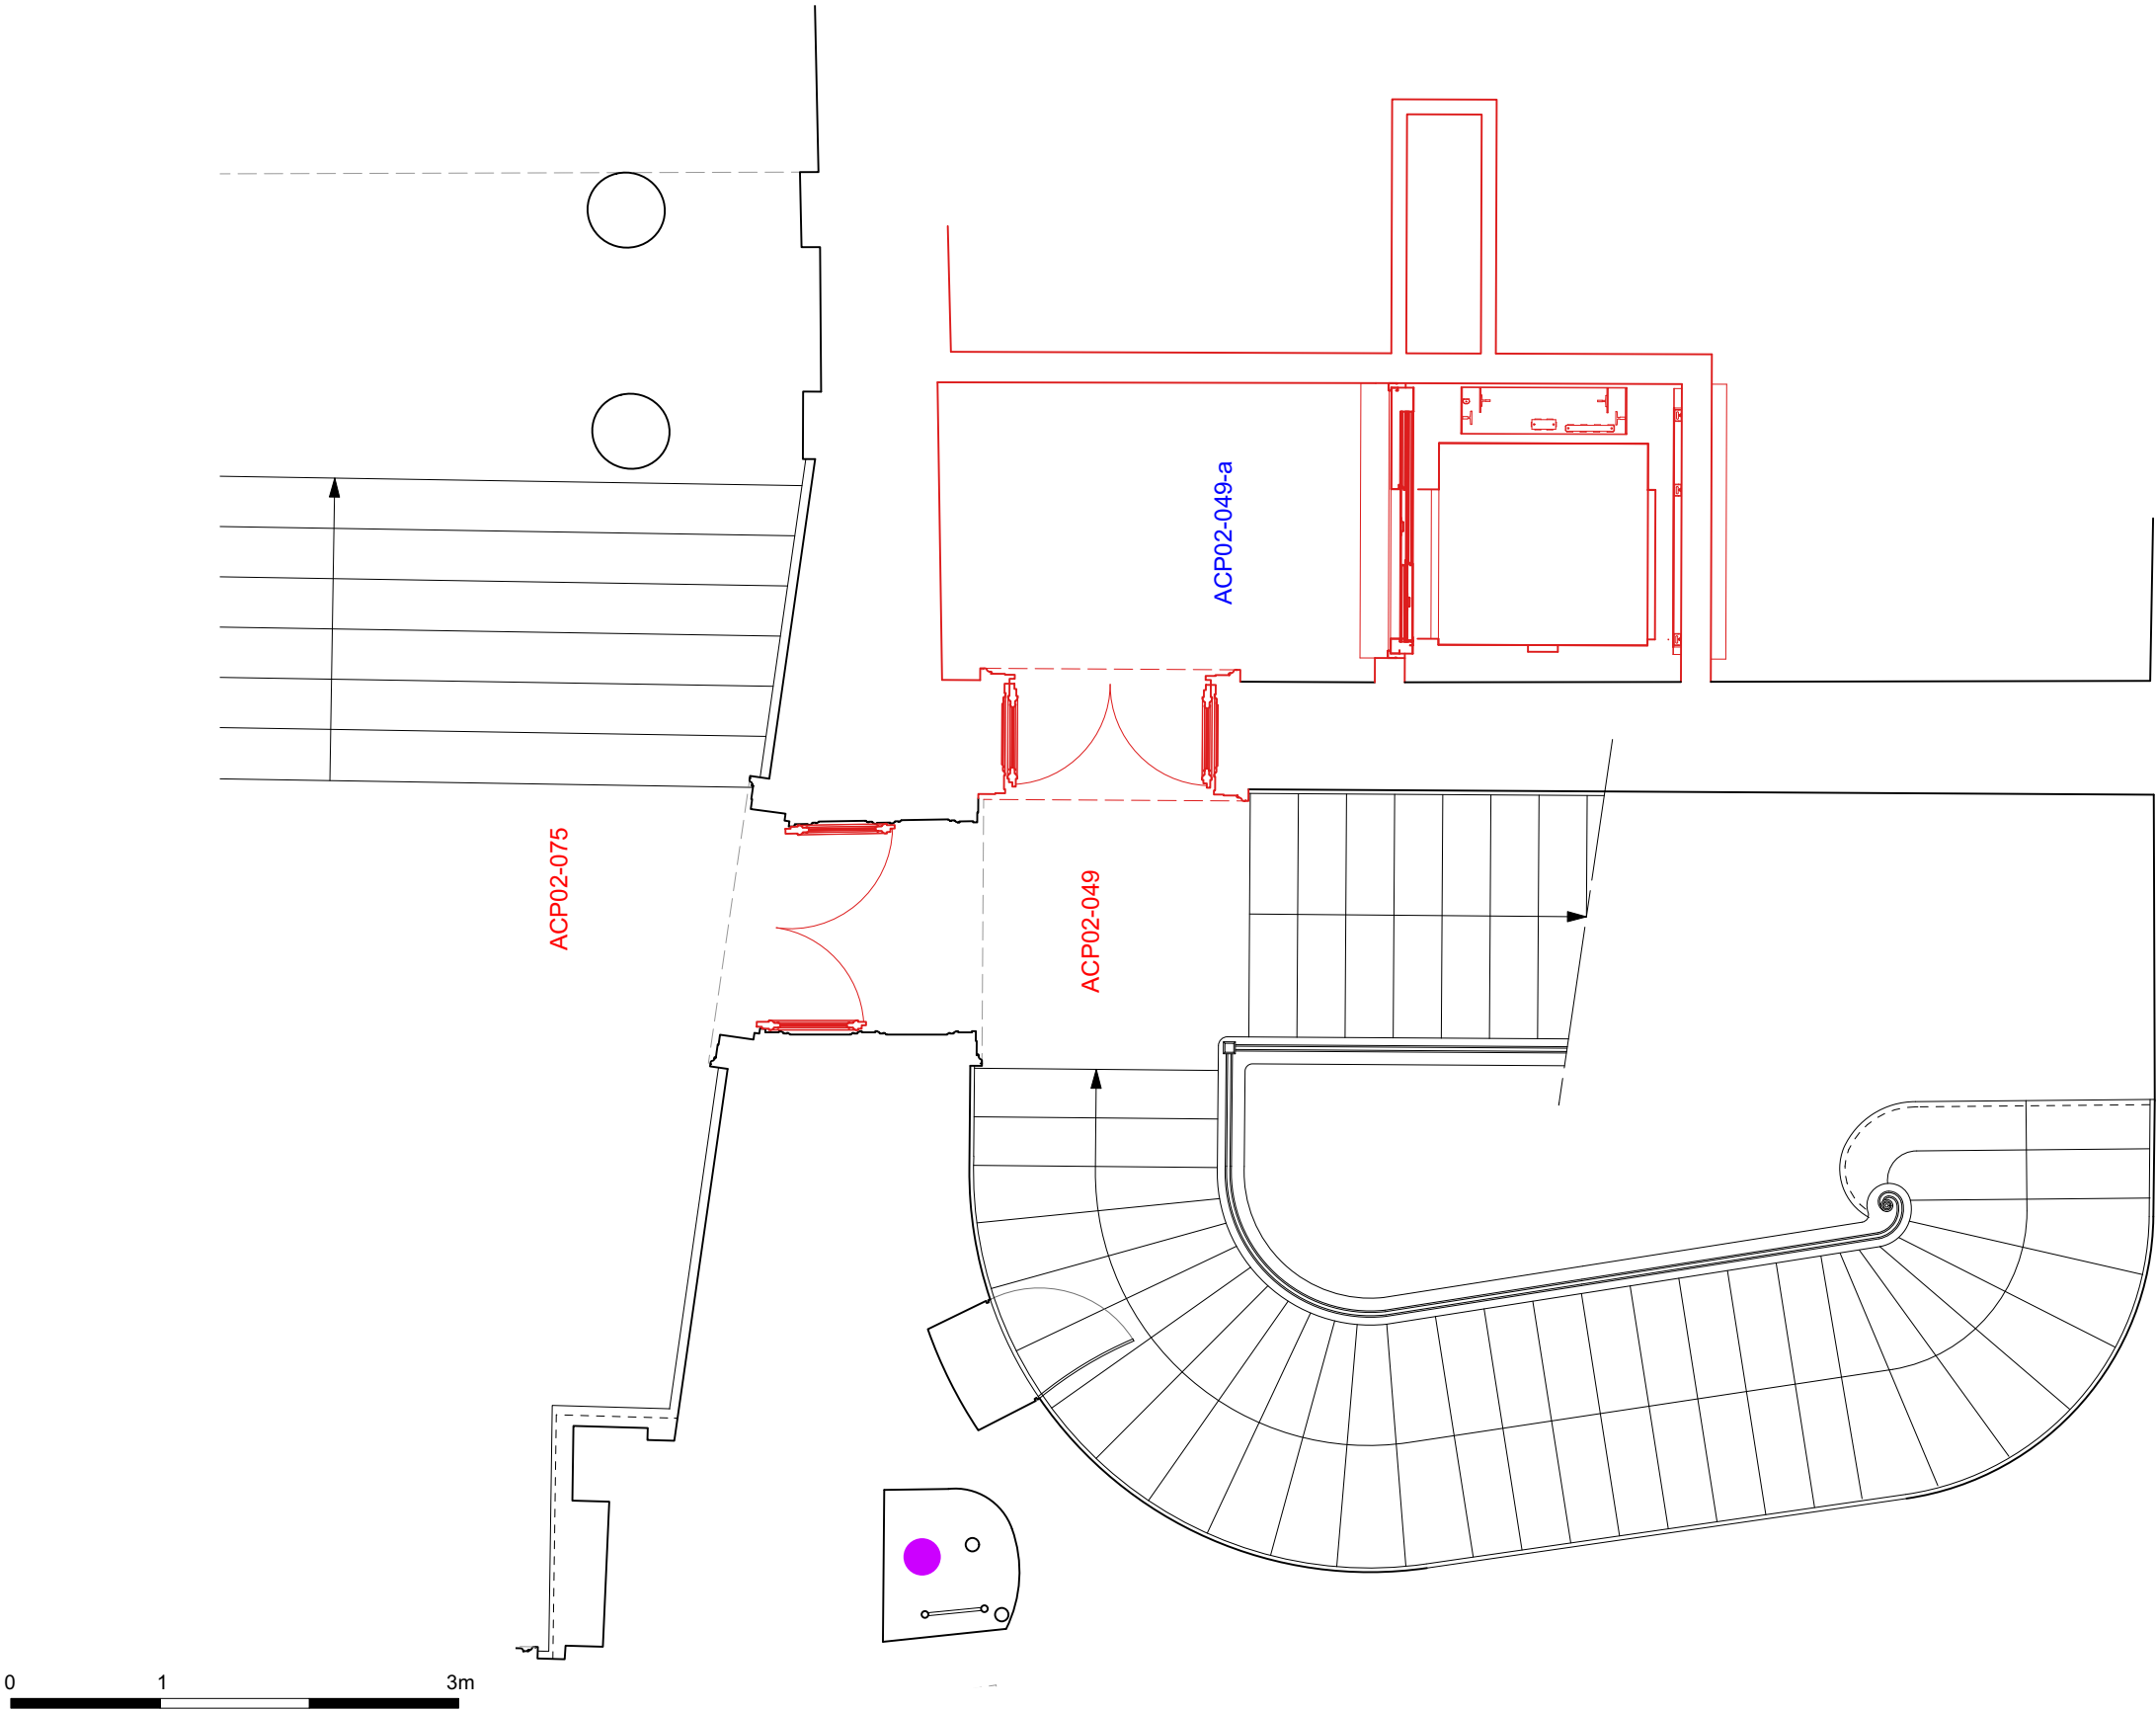

VESTIBULE SERLIO ET RENOVATION DES CTA 12,13,14 et 15




PHASE I VESTIBULE SERLIO

PRO

PLAN DU PREMIER ETAGE DE LA GALERIE DE PEINTURE
Etat projeté

Echelle 1/50

P.PONSOT A.C.M.H
04 Juillet 2025

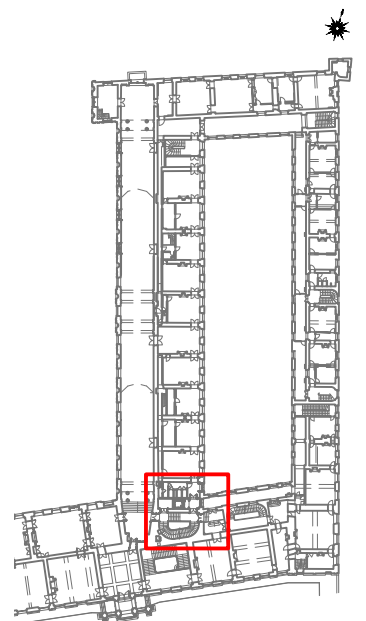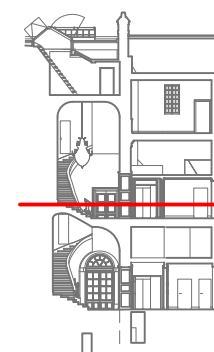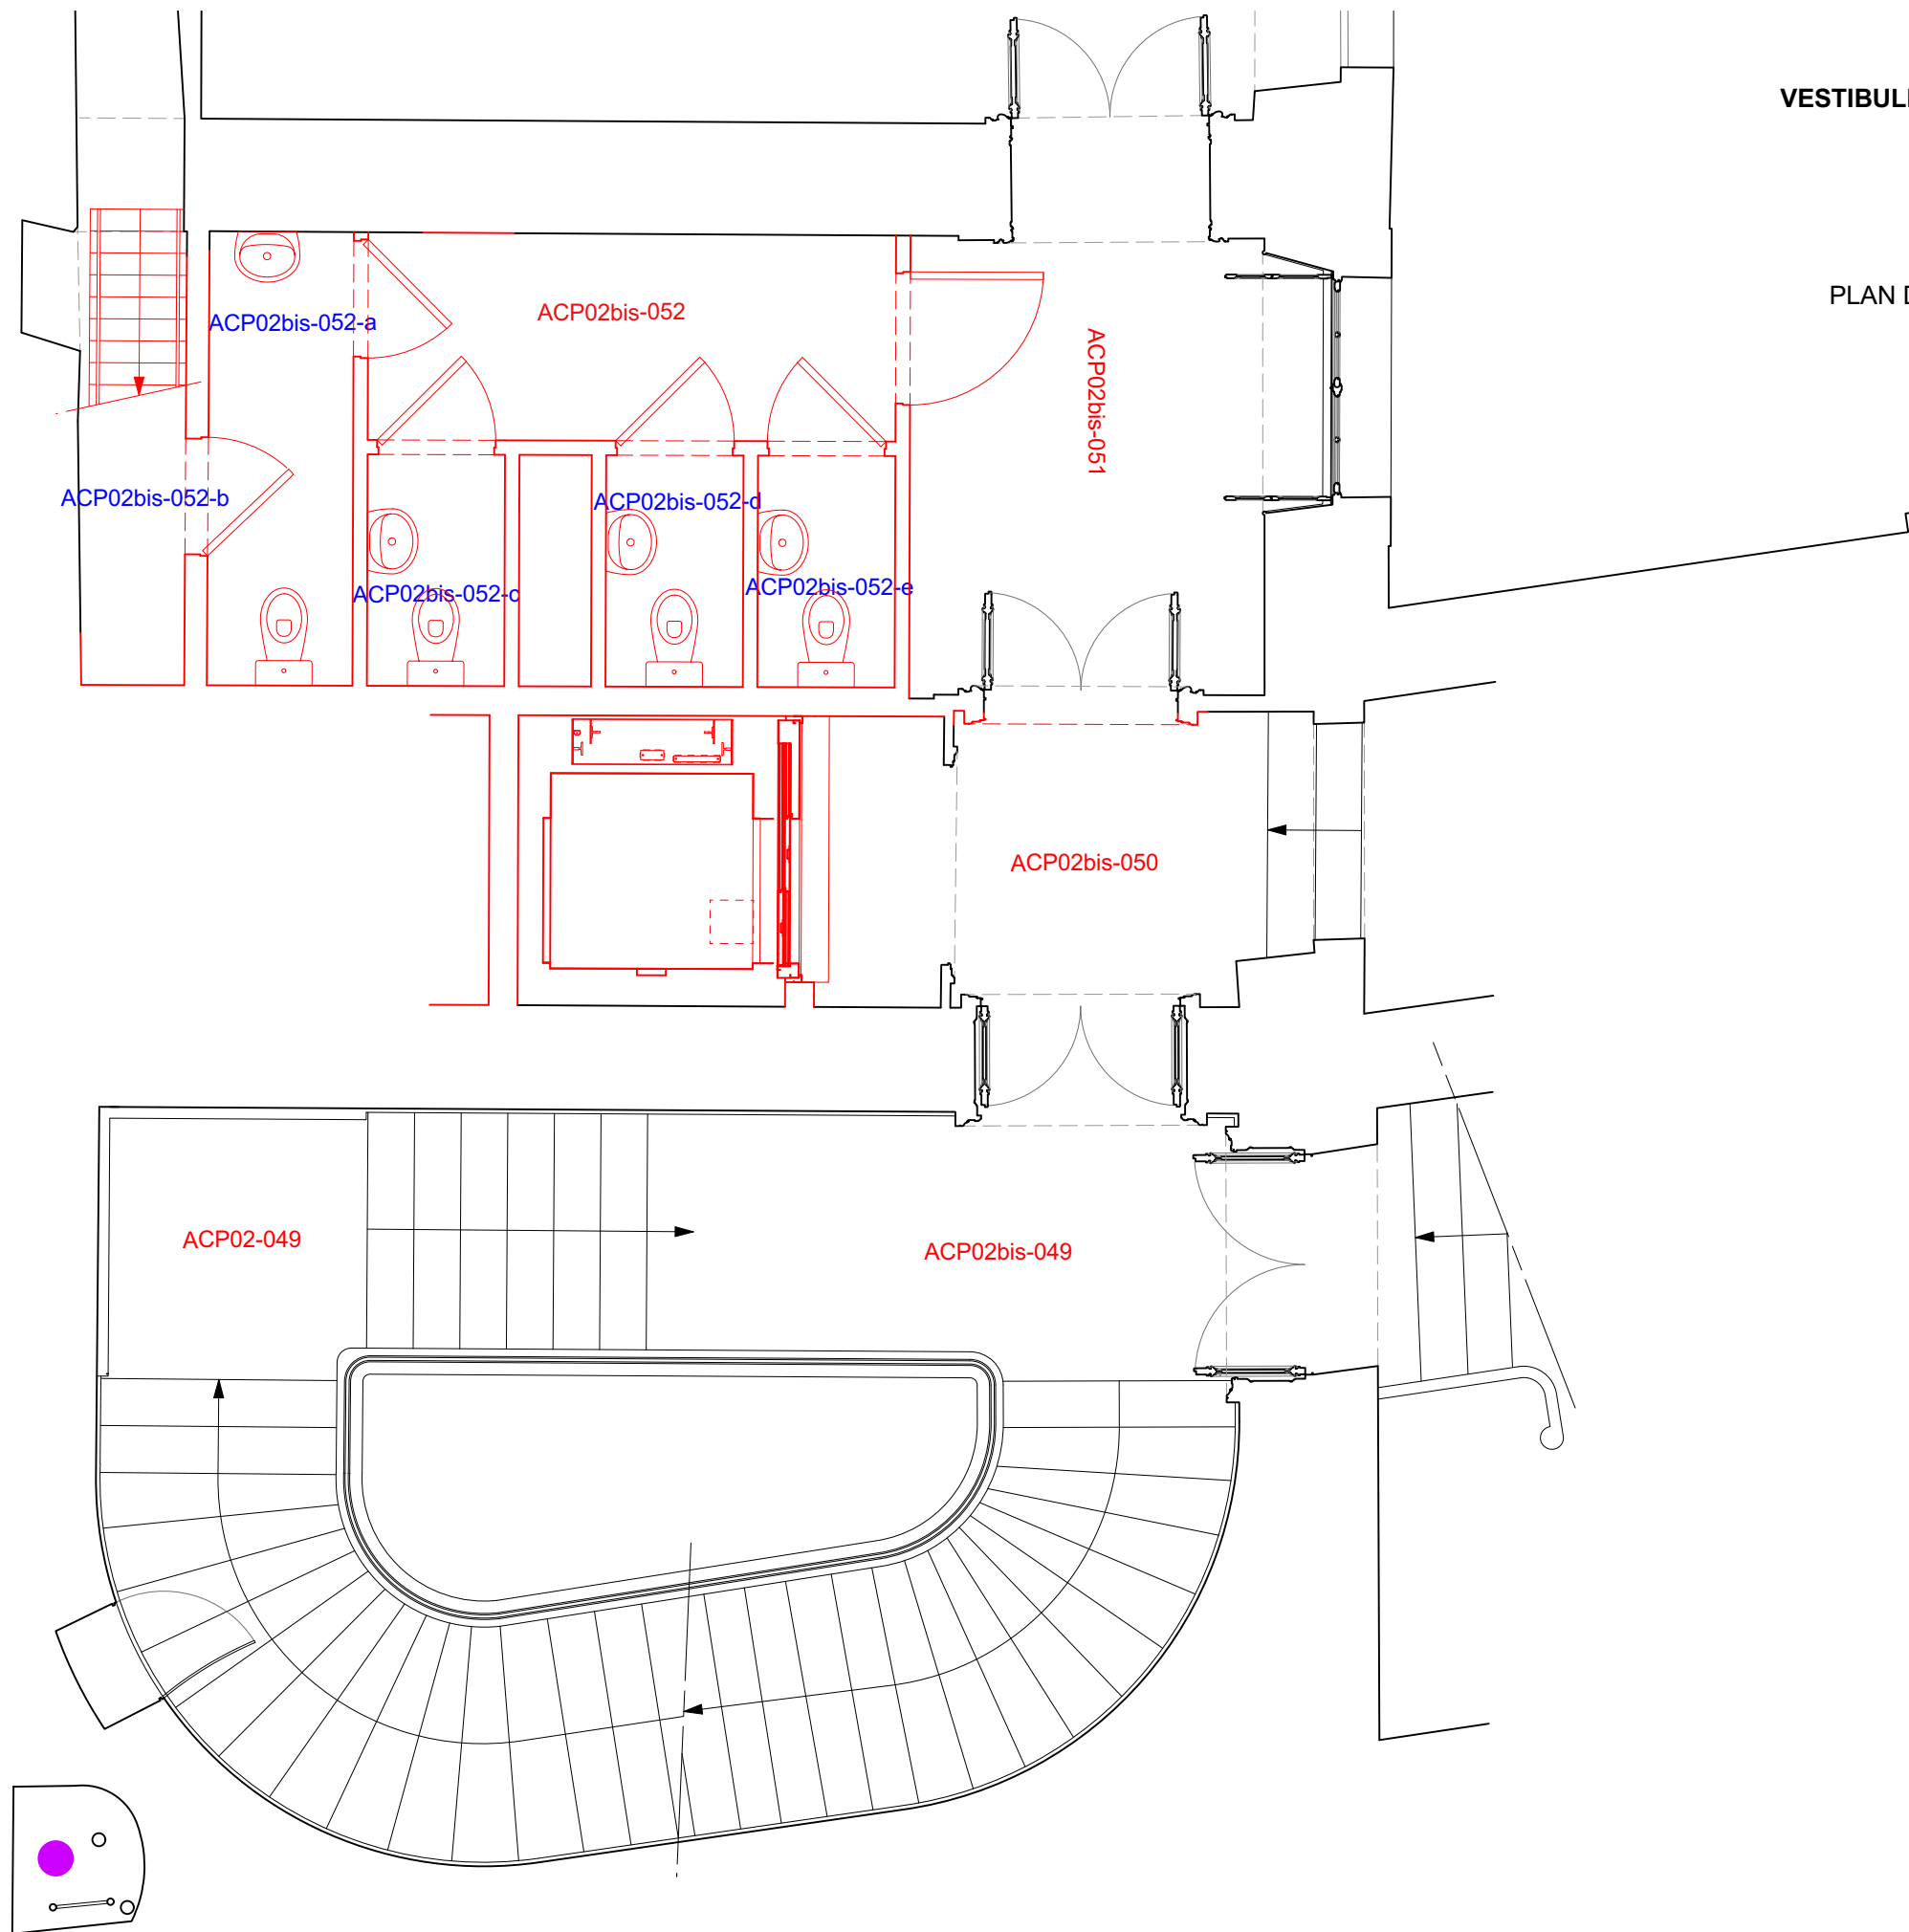

VESTIBULE SERLIO ET RENOVATION DES CTA 12,13,14 et 15


PHASE I VESTIBULE SERLIO




PRO


PLAN DE L'ENTRESOL DU PREMIER ETAGE
Etat projeté

Echelle 1/50

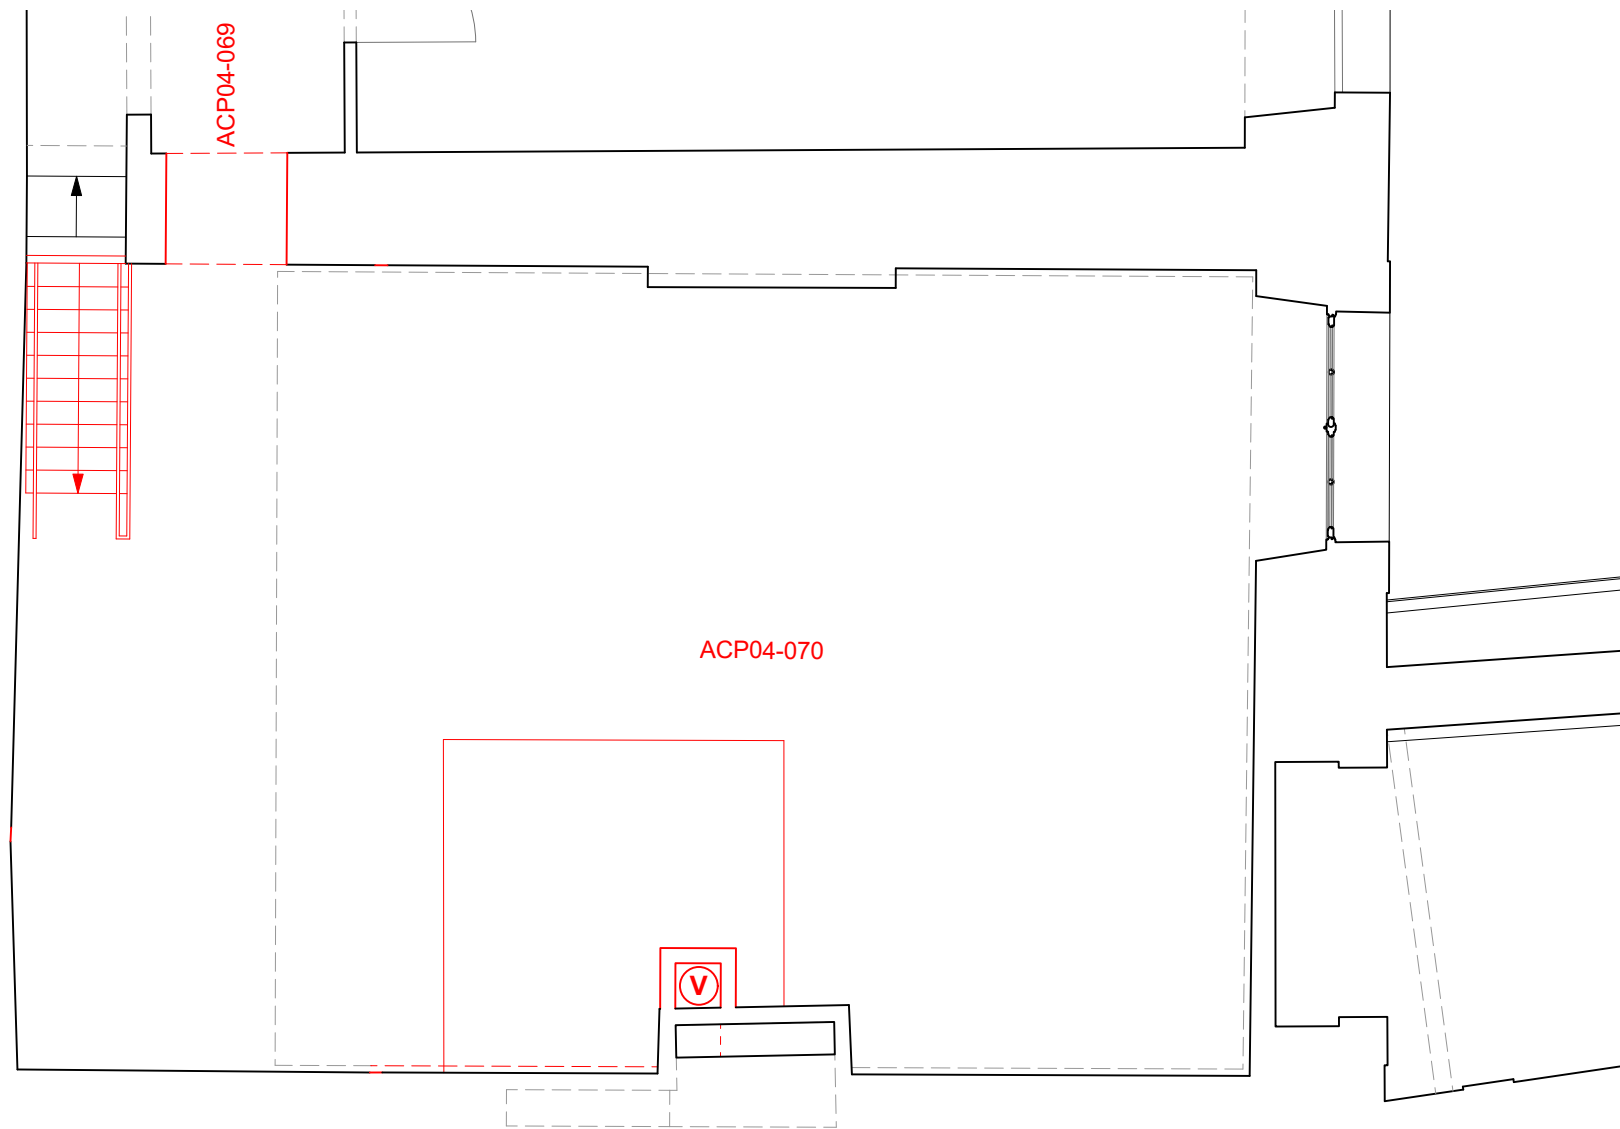
P.PONSOT A.C.M.H
04 Juillet 2025



-  Ventilation haute ascenseur
-  Projet
-  Plancher à trappe et accès sécurisé

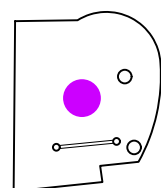

0 1 3m

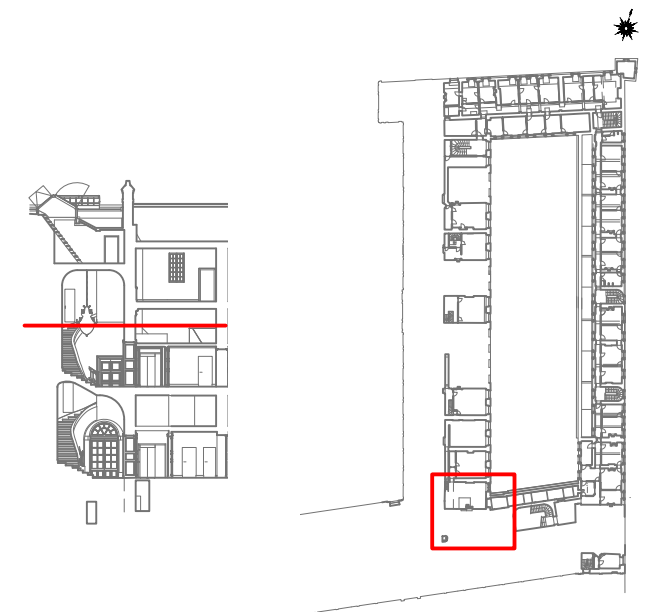

VESTIBULE SERLIO ET RENOVATION DES CTA 12,13,14 et 15

PHASE I VESTIBULE SERLIO

PRO

PLAN DU DEUXIEME ETAGE
Etat projeté

Echelle 1/50

P.PONSOT A.C.M.H
04 Juillet 2025






Ventillation haute ascenseur



Plancher à trappe et accès sécurisé





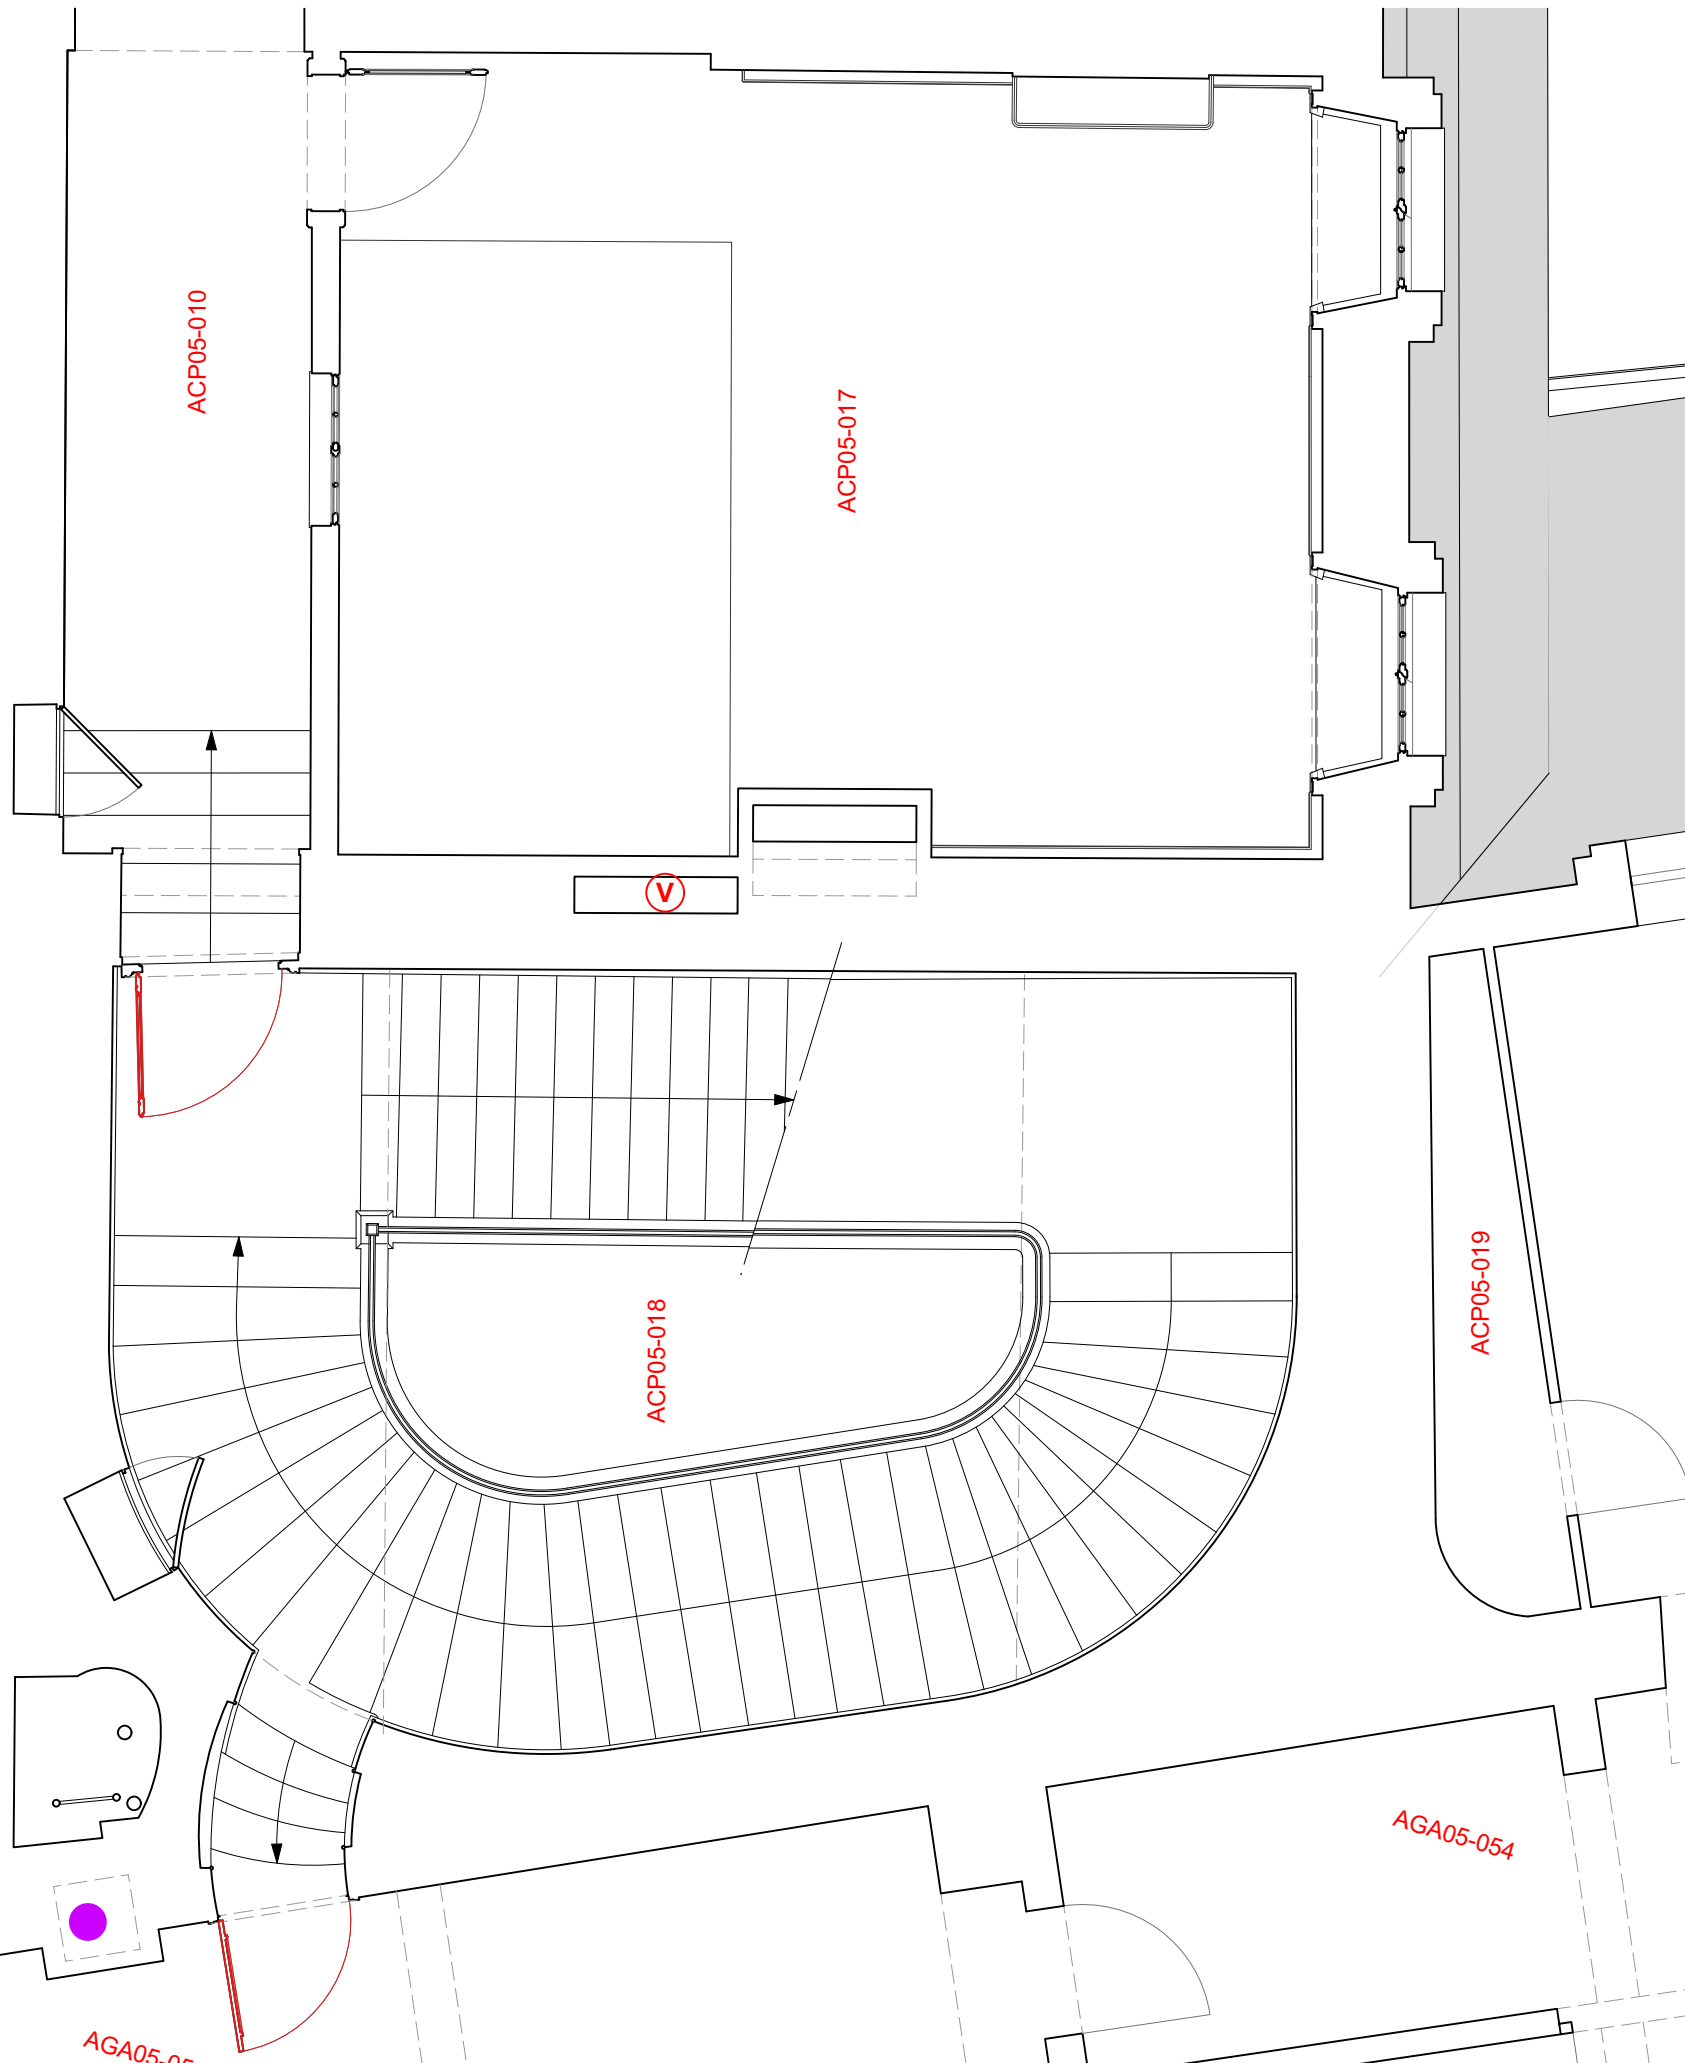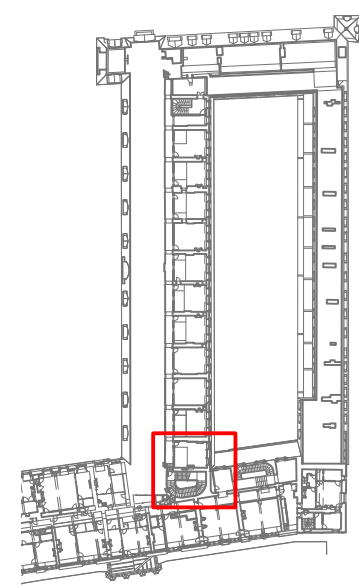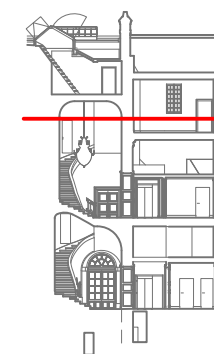

Projet




0 1 3m



-  Ventillation haute ascenseur
-  Projet trémie sur terrasse B.A pour création sortie de secours en toiture et désenfumage
-  Projet
-  Plancher à trappe et accès sécurisé

0 1 3m

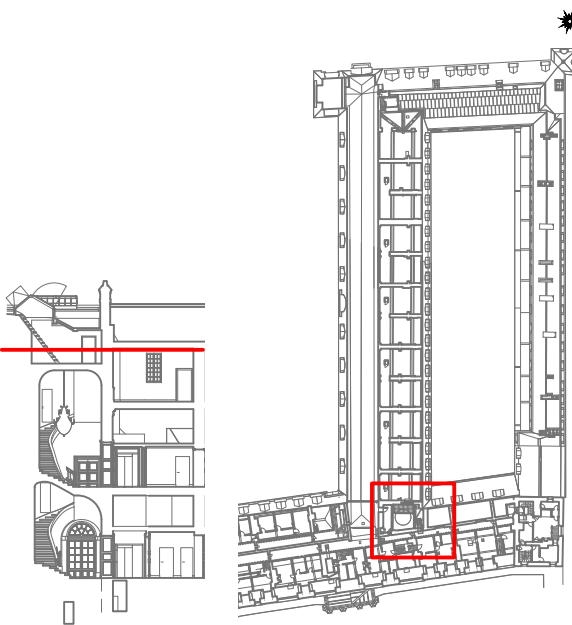

VESTIBULE SERLIO ET RENOVATION DES CTA 12,13,14 et 15

PHASE I VESTIBULE SERLIO



PRO

PLAN DE L'ENTRESOL VERRIERE
Etat projeté



Echelle 1/50

P.PONSOT A.C.M.H
04 Juillet 2025



 Ventillation haute ascenseur
 Projet

0 1 3m

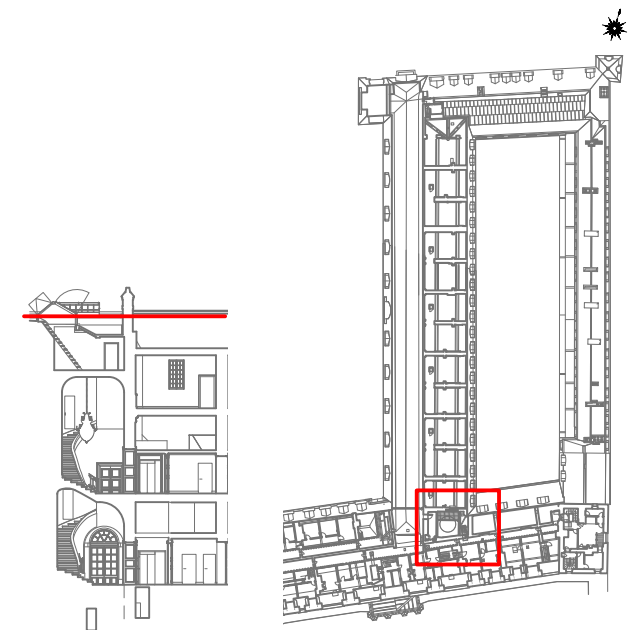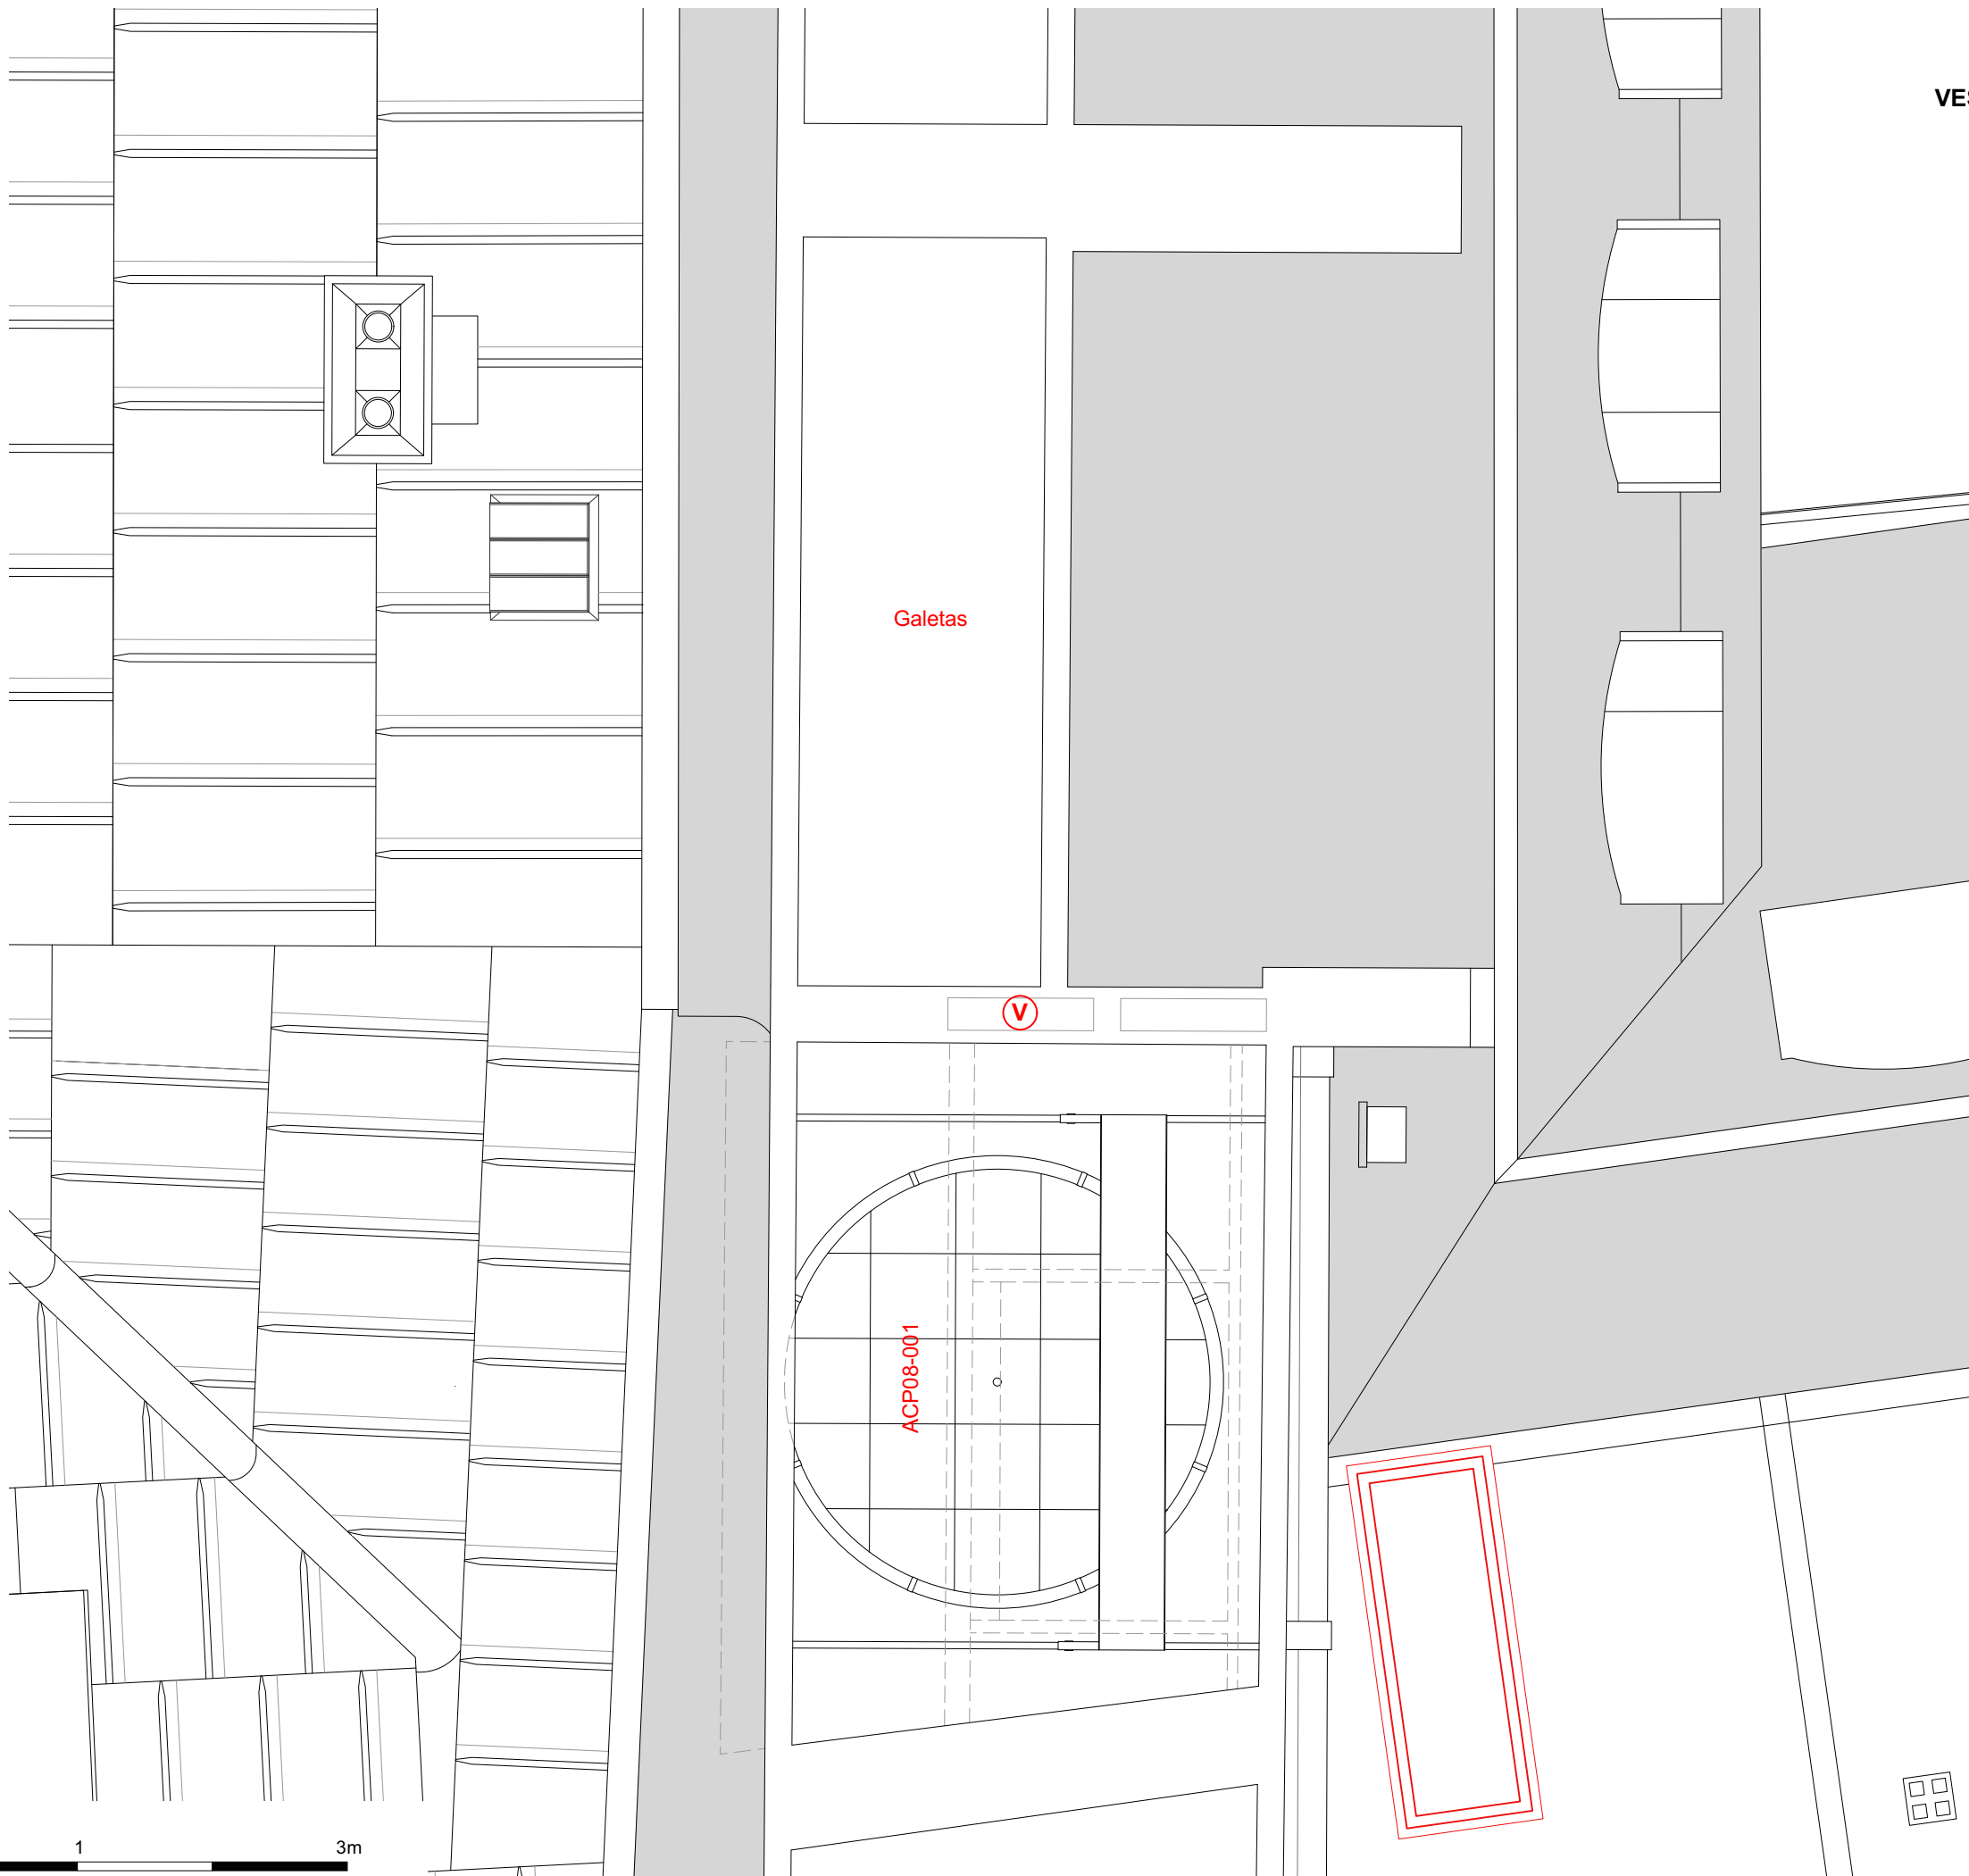

VESTIBULE SERLIO ET RENOVATION DES CTA 12,13,14 et 15

PHASE I VESTIBULE SERLIO

PRO

PLAN DE TOITURE
Etat projeté

Echelle 1/50



P.PONSOT A.C.M.H
04 Juillet 2025



Ventillation haute ascenseur



Lanterneau à créer pour sortie de secours
en toiture et désenfumage escalier 1m²

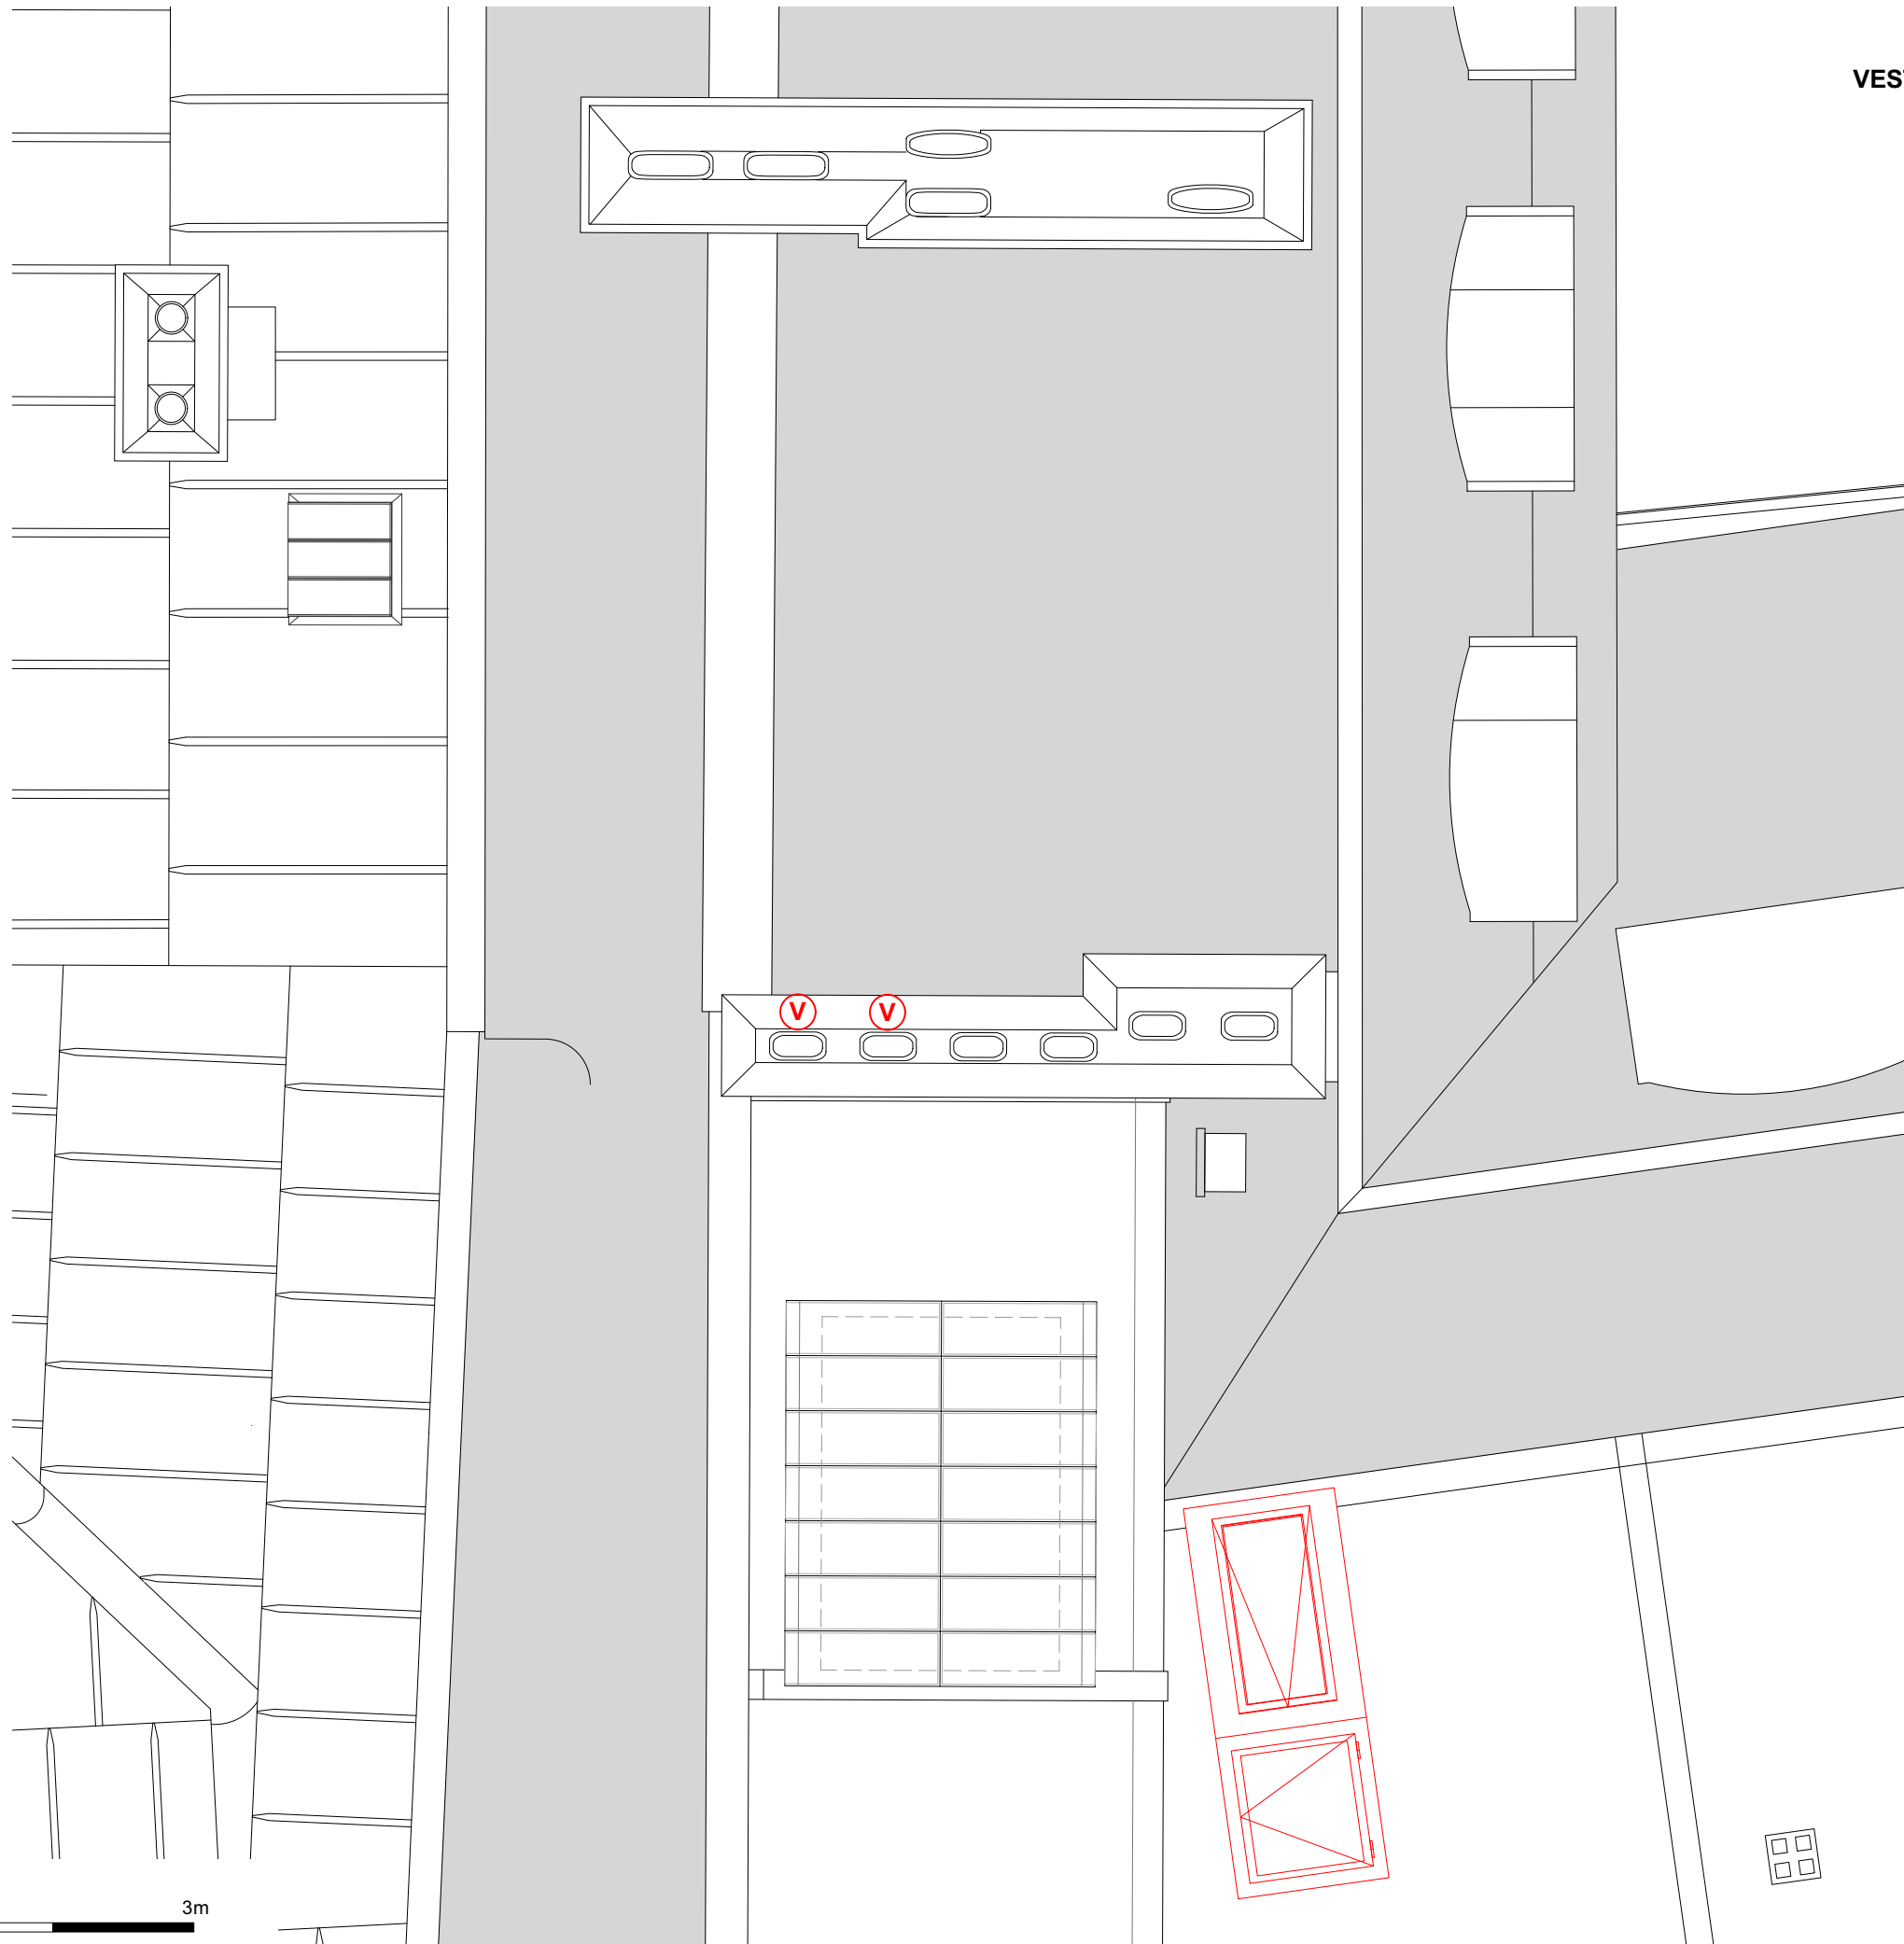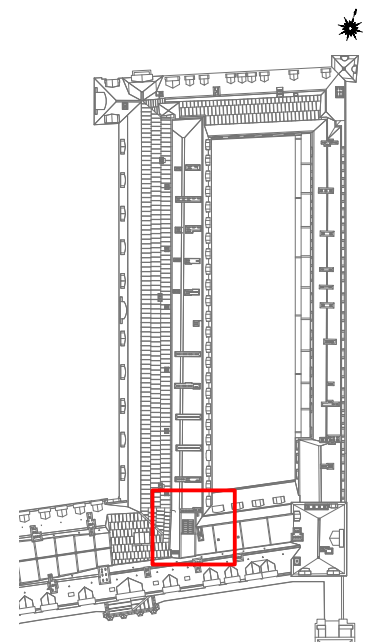

0 1 3m

VESTIBULE SERLIO ET RENOVATION DES CTA 12,13,14 et 15


PHASE I VESTIBULE SERLIO

PRO

COUPE TRANSVERSALE 22

Etat projeté
Echelle 1/100

P.PONSOT A.C.M.H
04 Juillet 2025

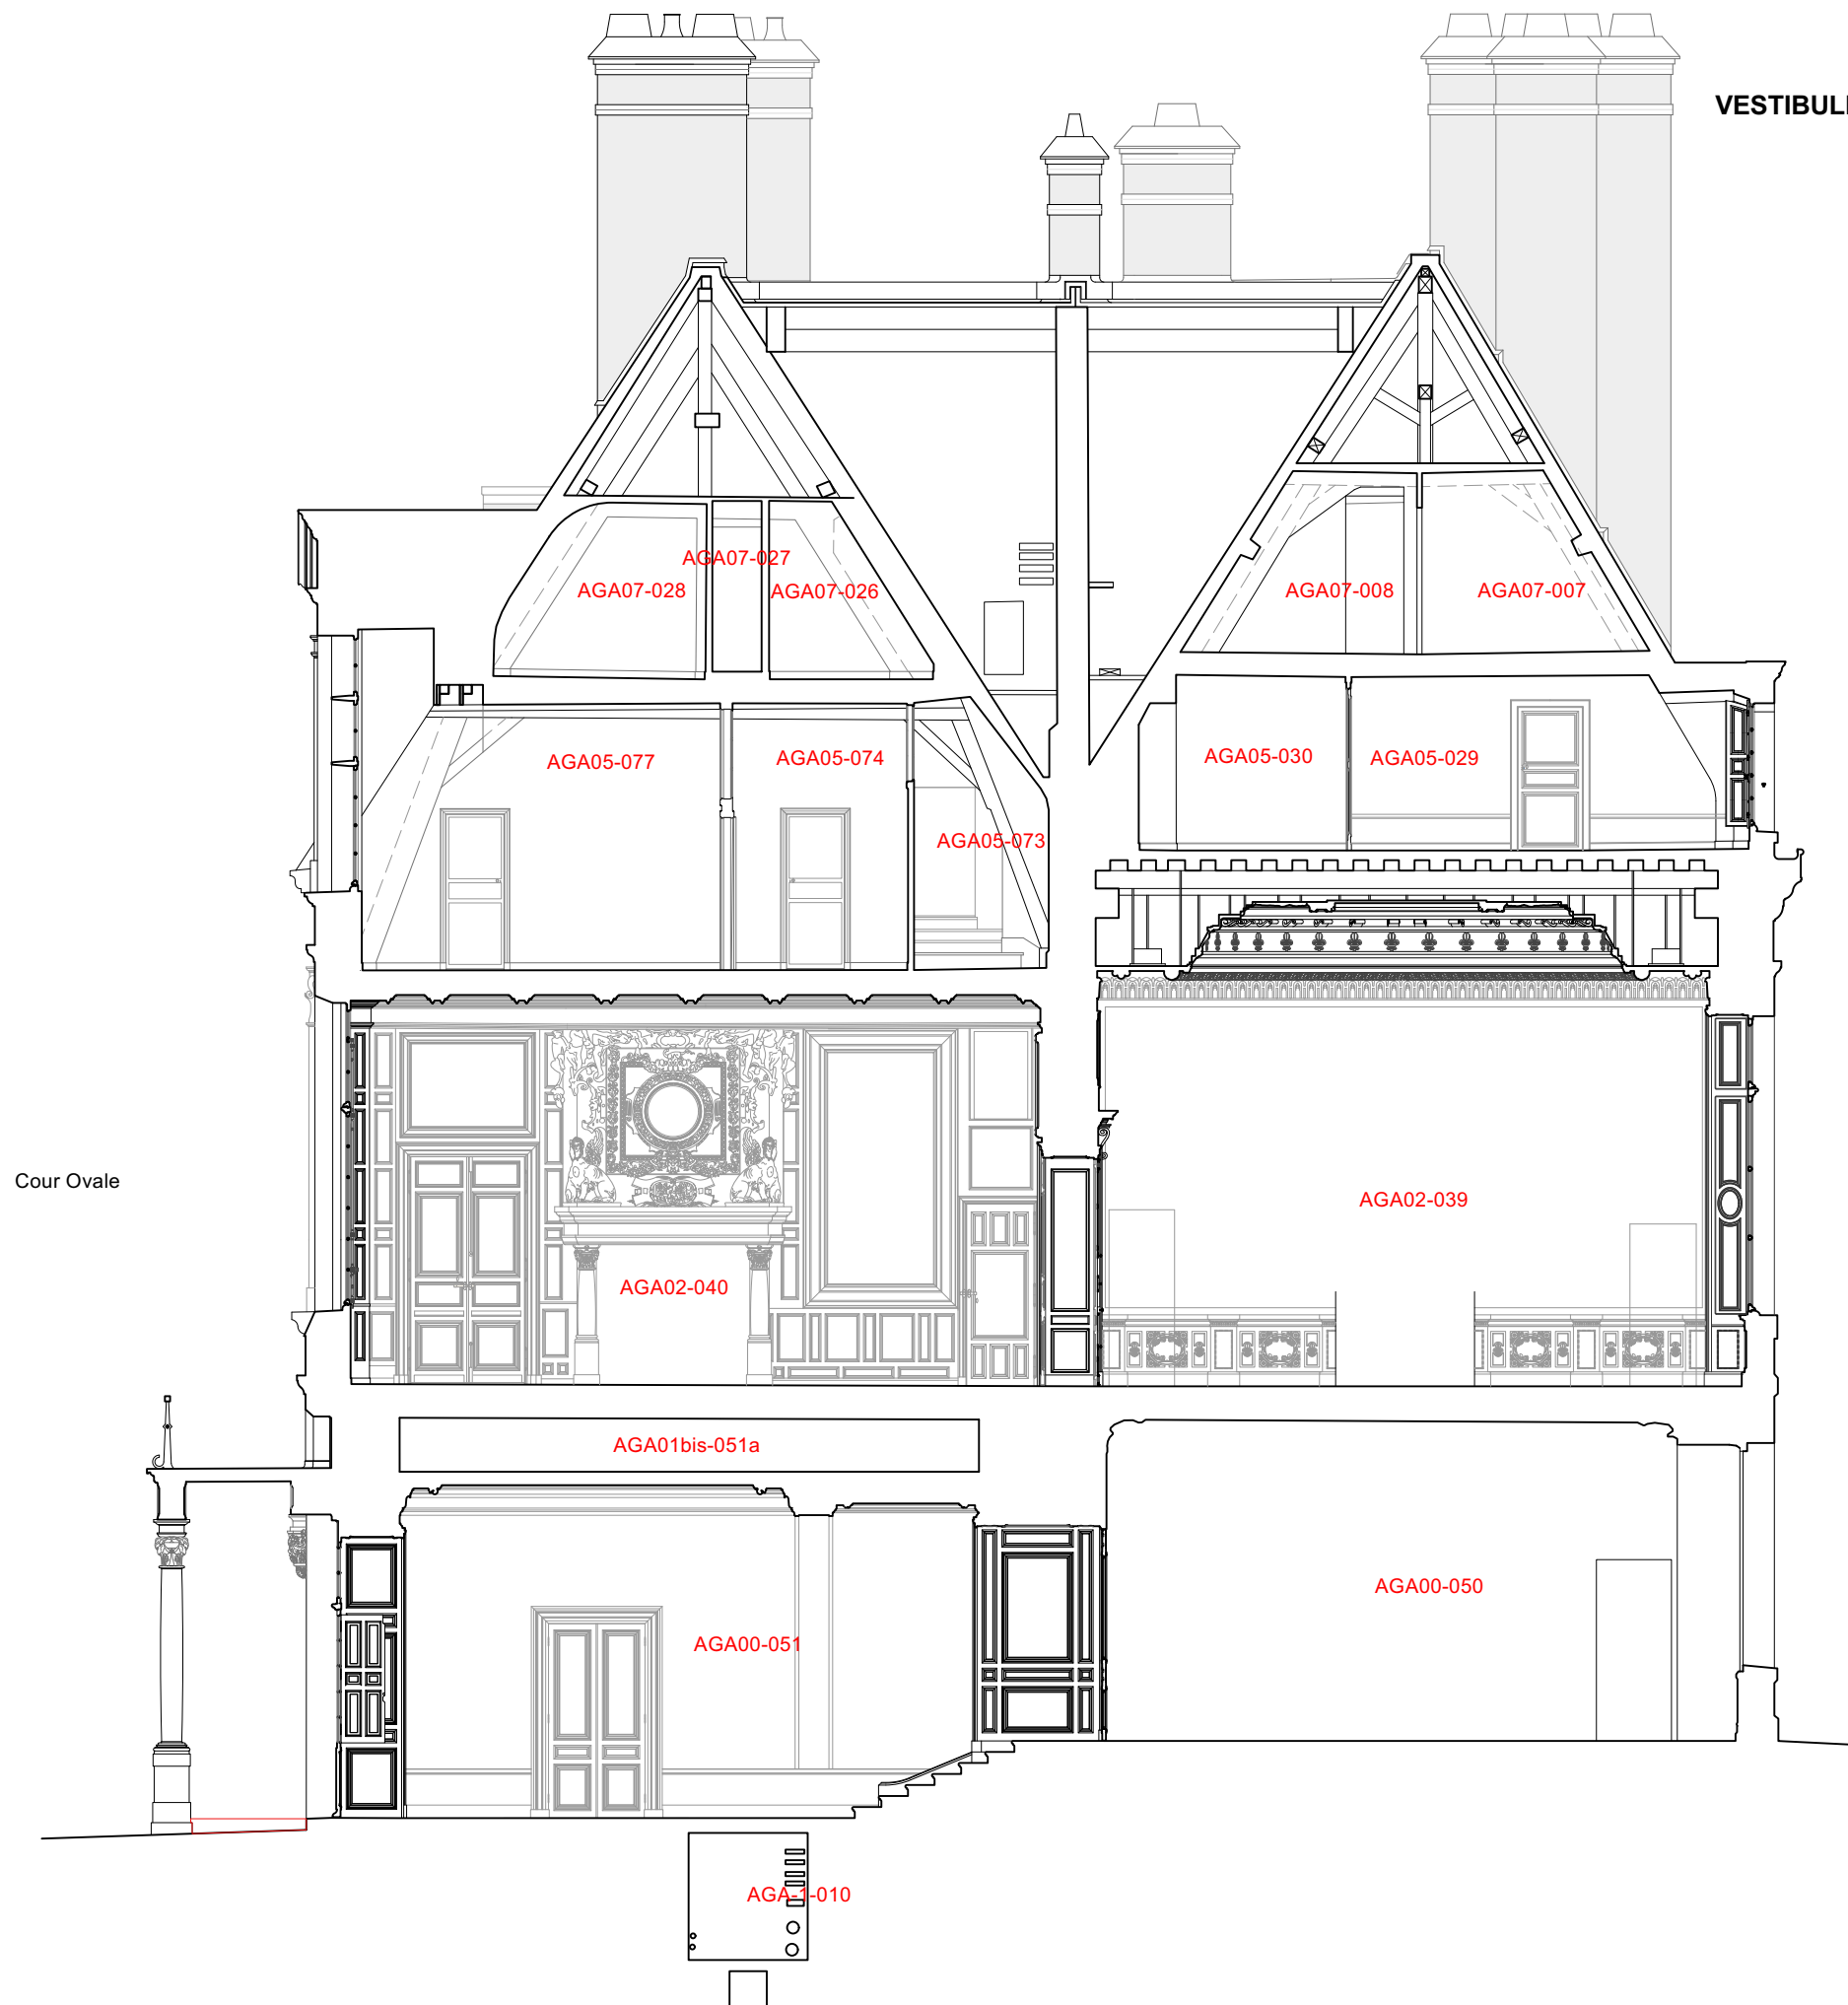

VESTIBULE SERLIO ET RENOVATION DES CTA 12,13,14 et 15


PHASE I VESTIBULE SERLIO

PRO

COUPE TRANSVERSALE 23
Etat projeté

Echelle 1/100

P.PONSOT A.C.M.H
04 Juillet 2025

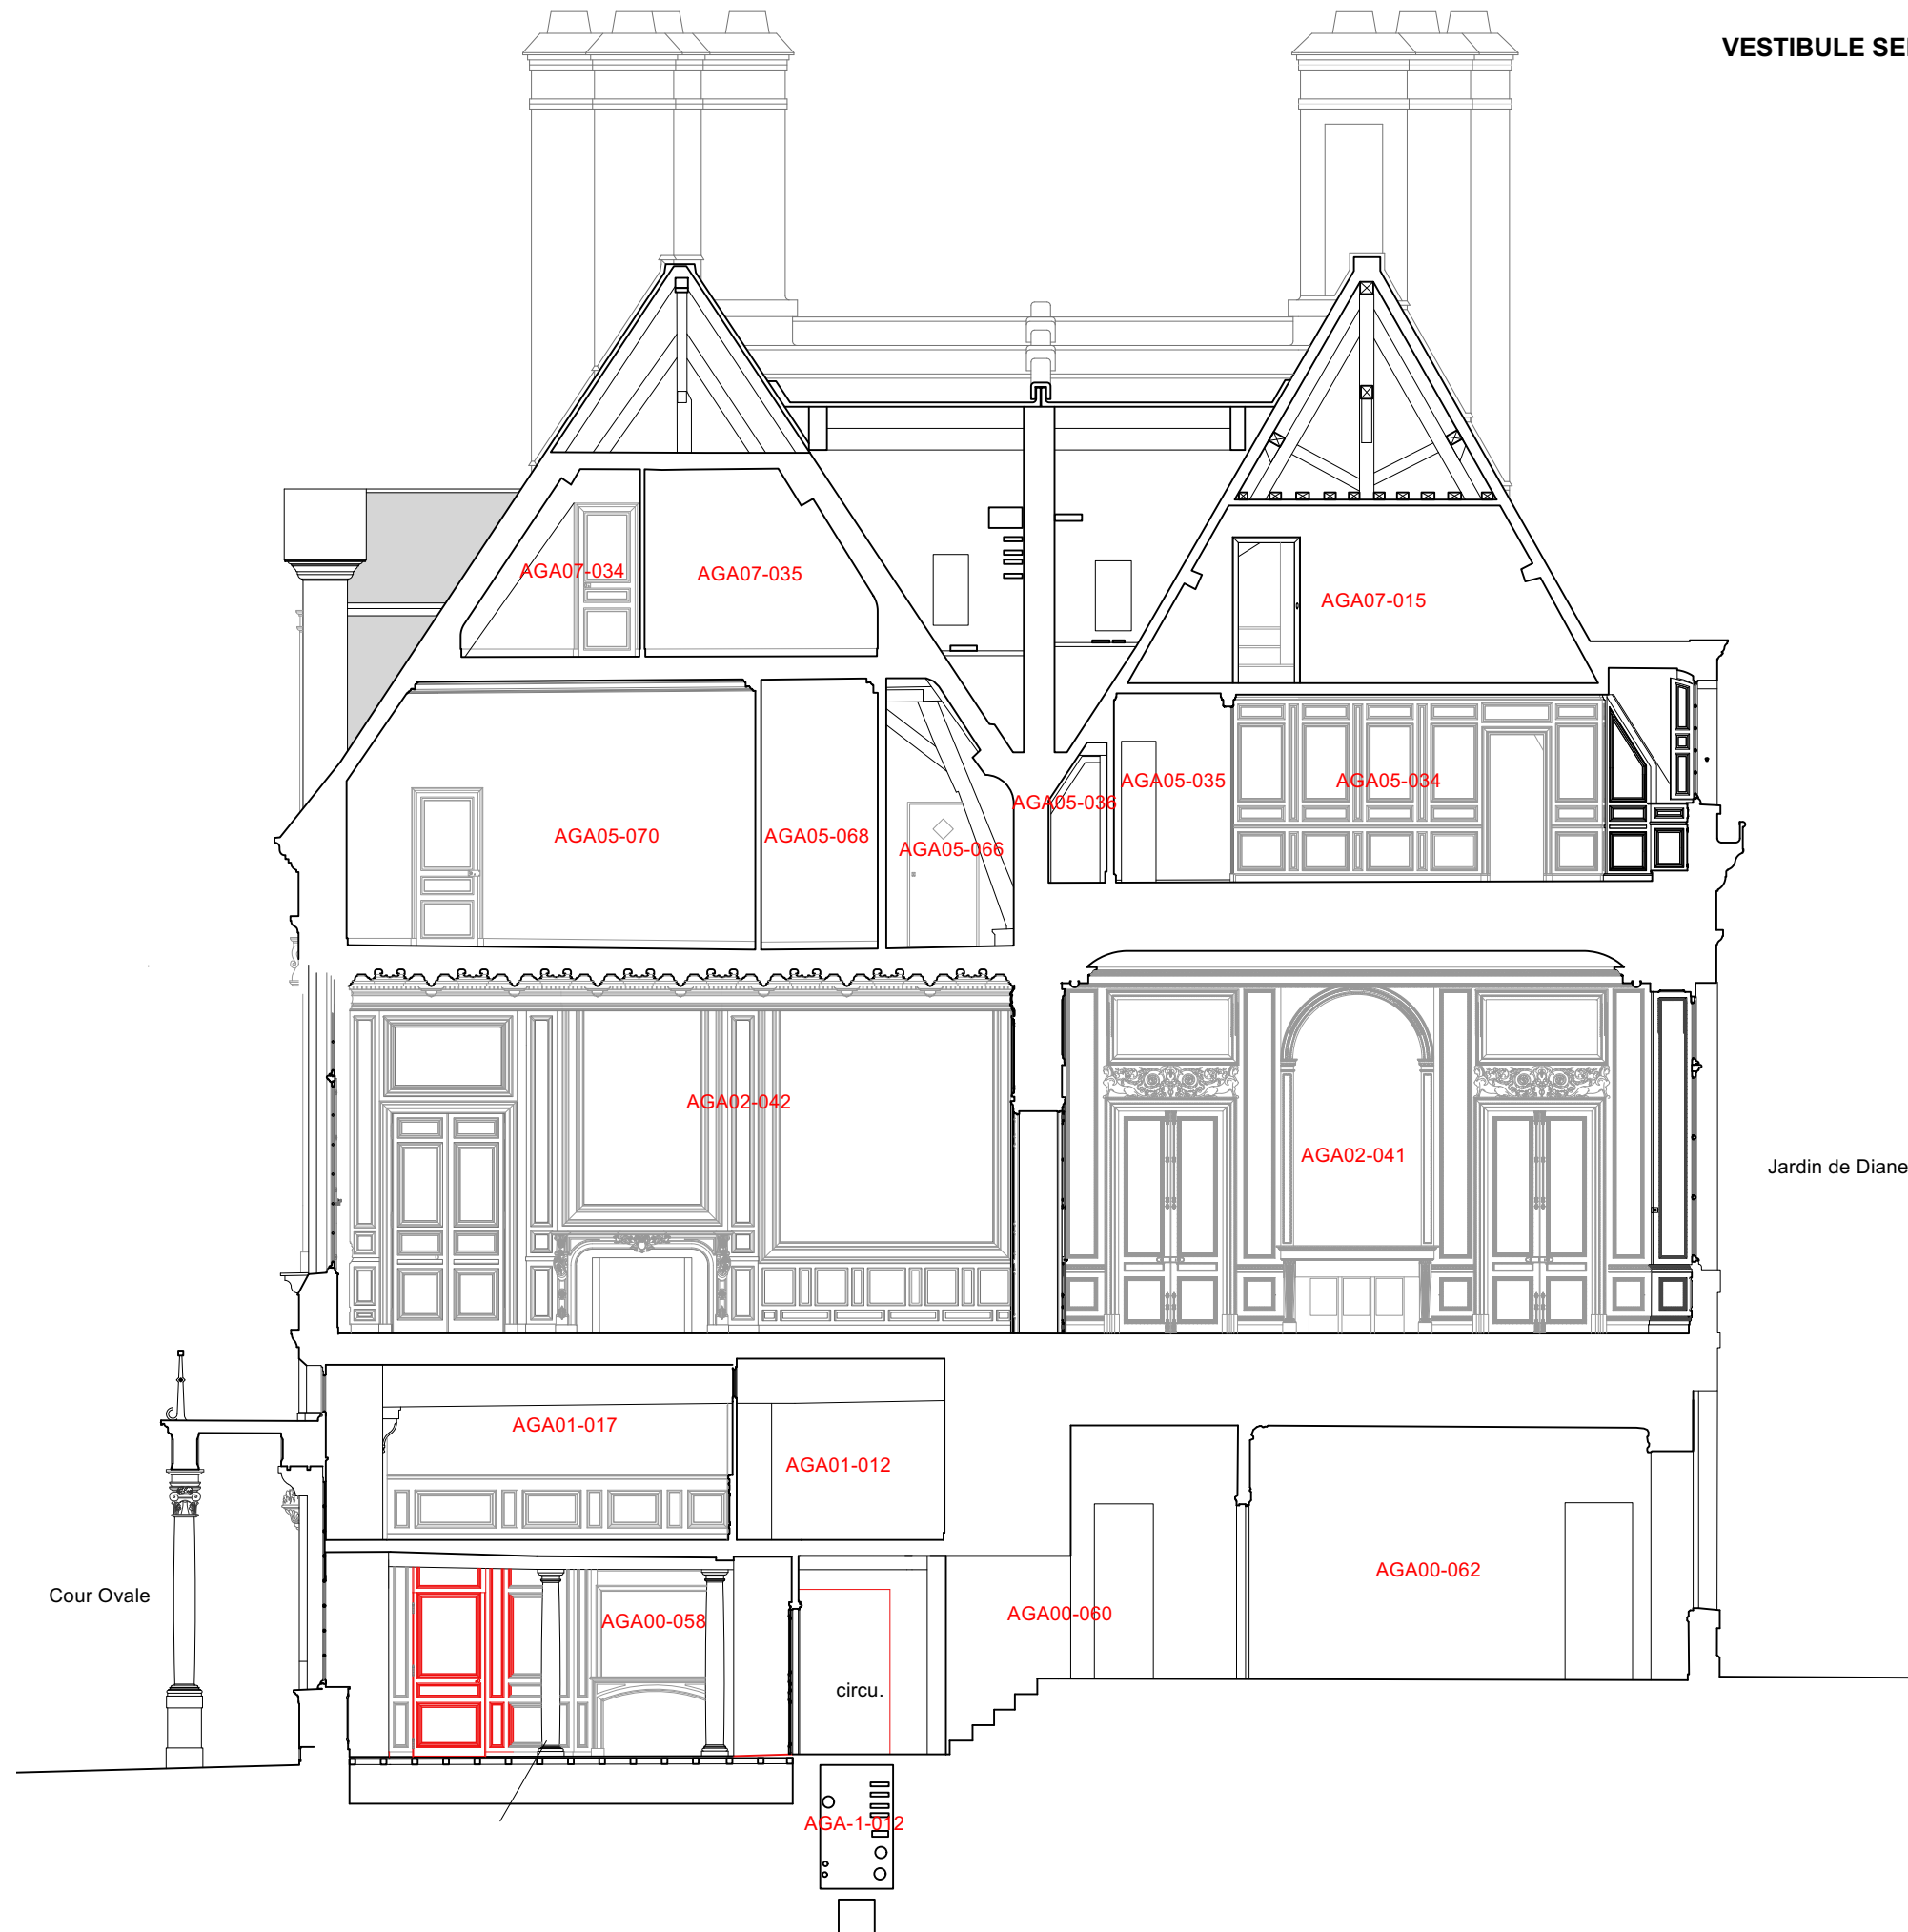

VESTIBULE SERLIO ET RENOVATION DES CTA 12,13,14 et 15

PHASE I VESTIBULE SERLIO



PRO


COUPE TRANSVERSALE 23
Etat projeté

Echelle 1/50

P.PONSOT A.C.M.H
04 Juillet 2025



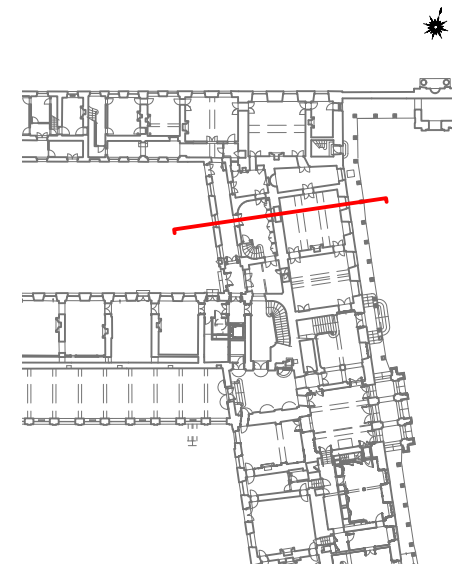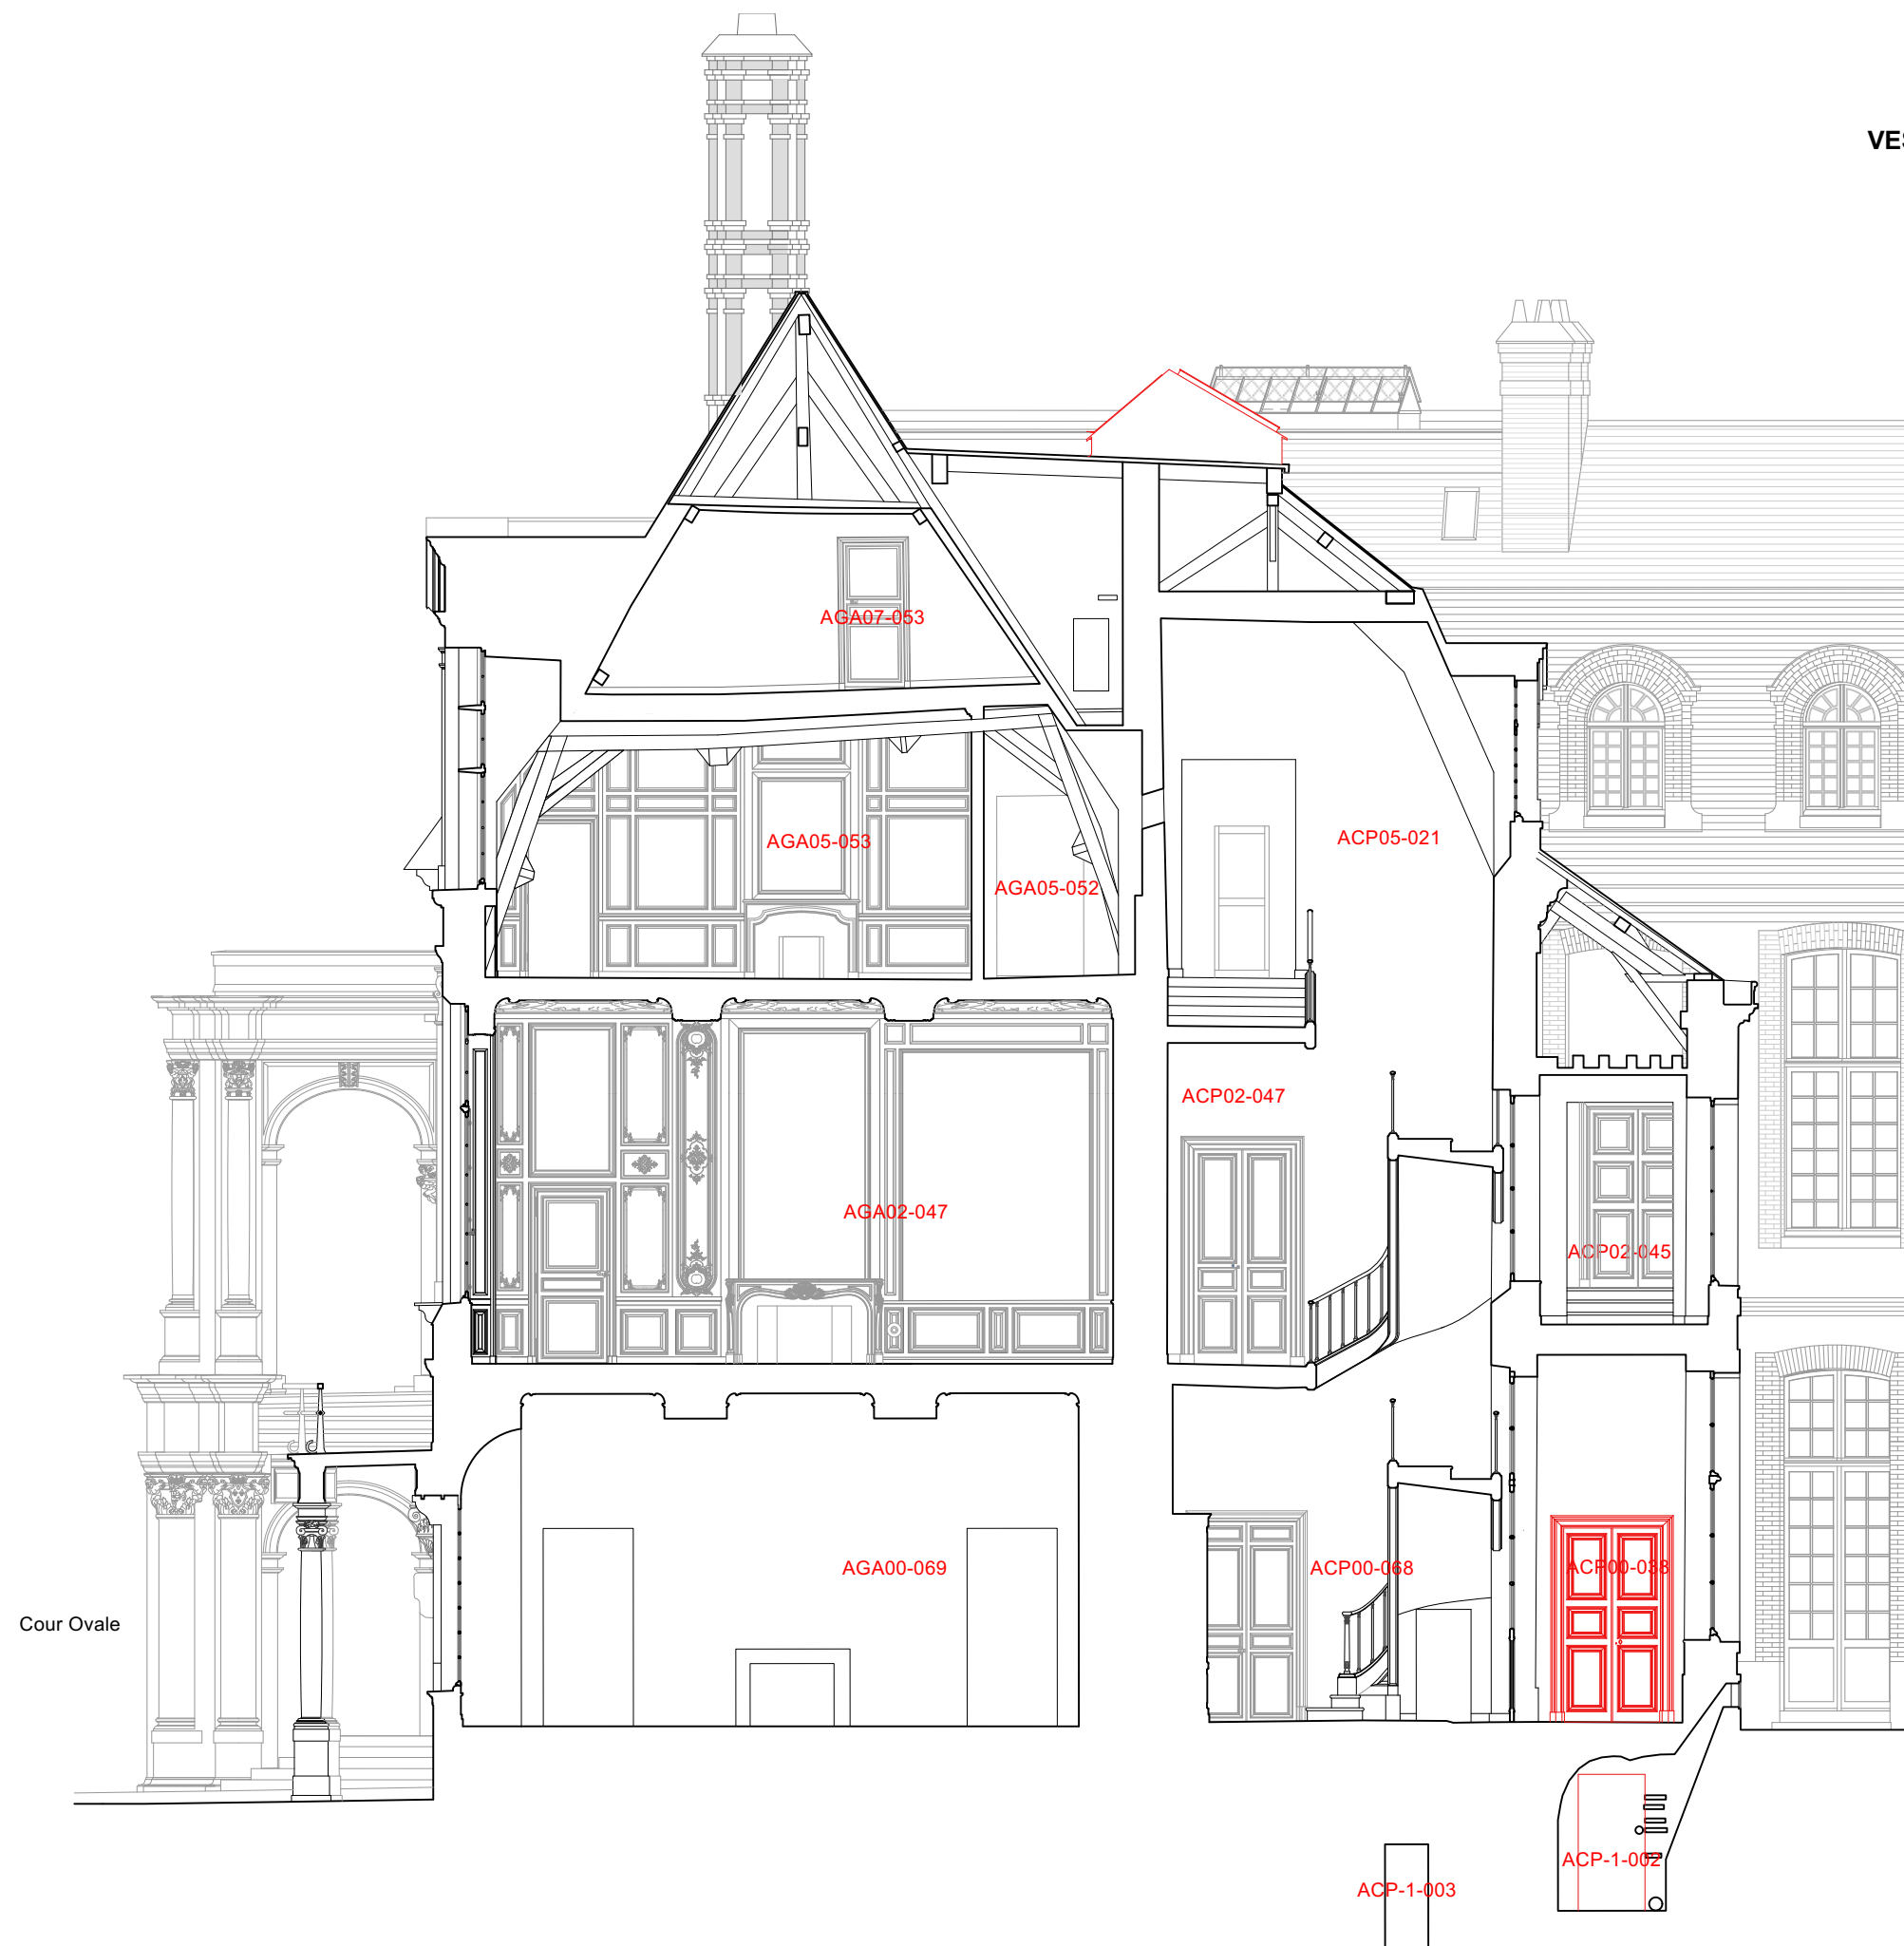

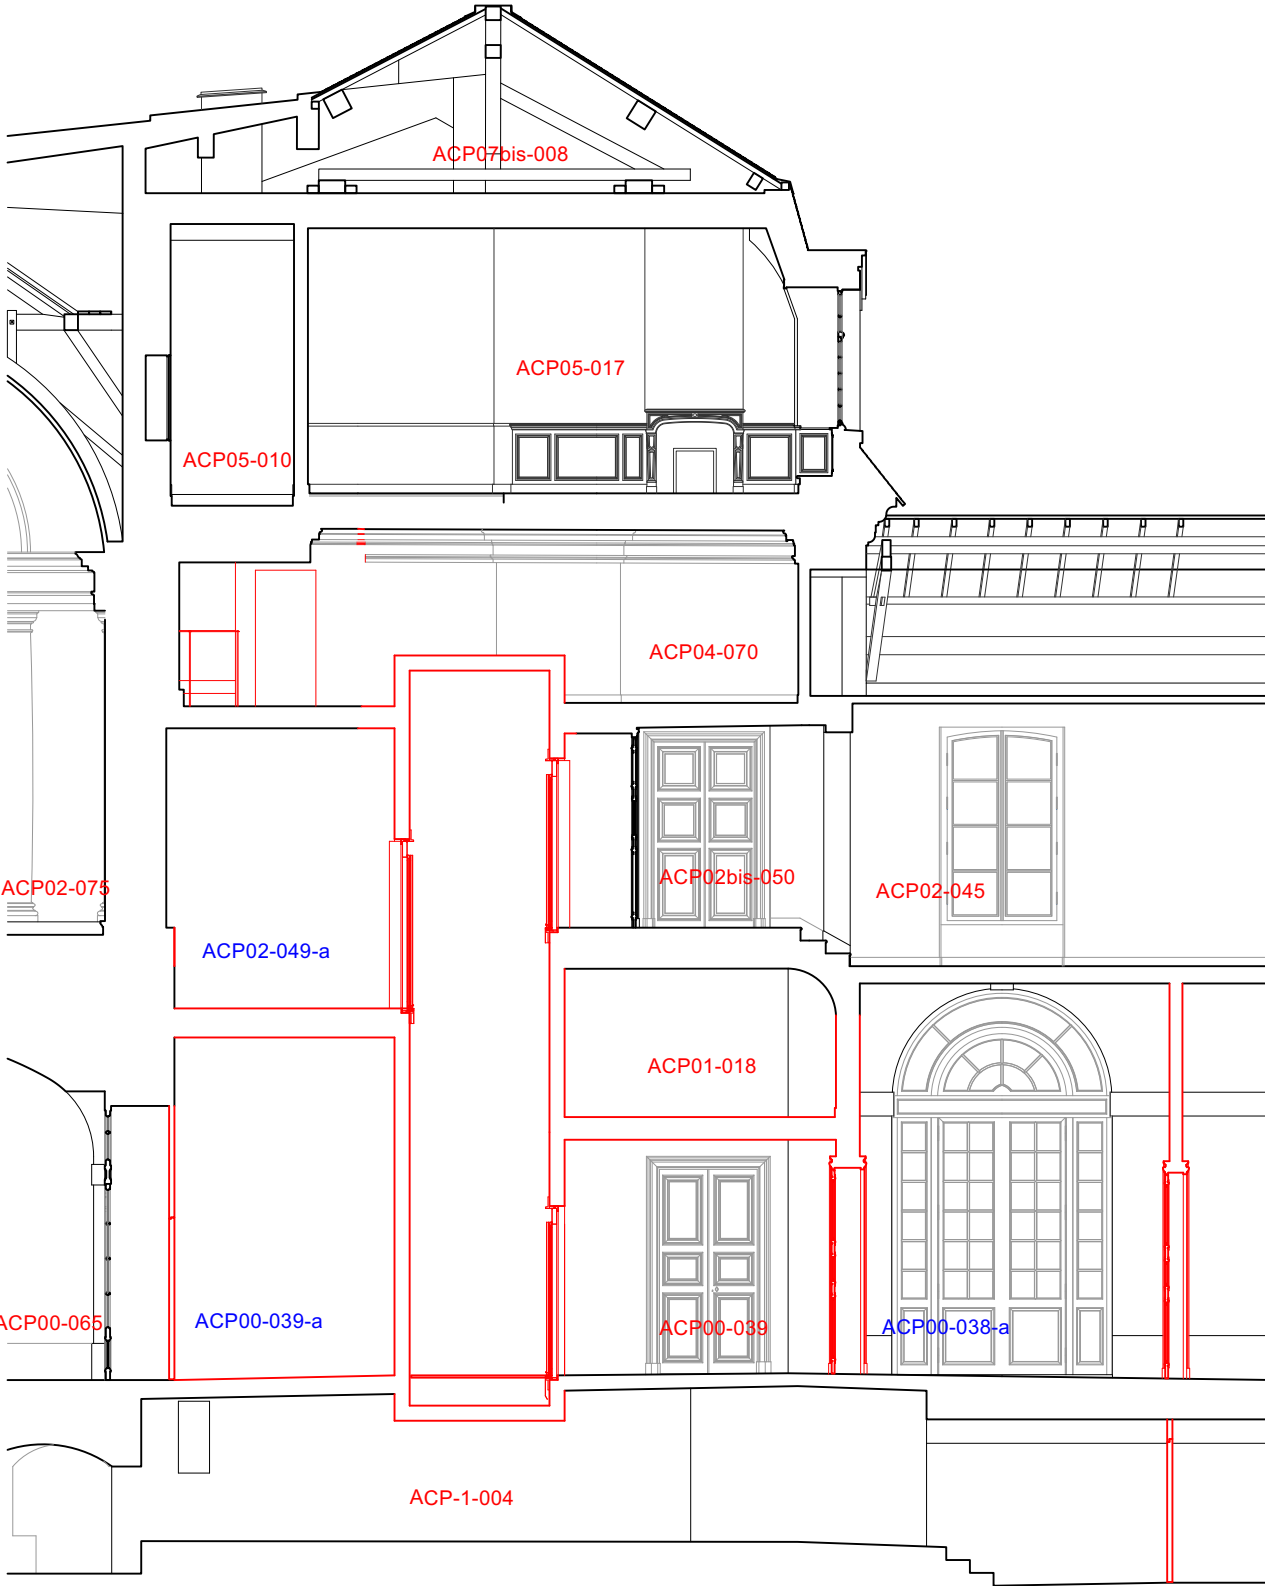

Projet

ACP02bis Pièce créée

VESTIBULE SERLIO ET RENOVATION DES CTA 12,13,14 et 15


PHASE I VESTIBULE SERLIO

PRO


COUPE TRANSVERSALE 25A

Etat projeté
Echelle 1/100

P.PONSOT A.C.M.H
04 Juillet 2025

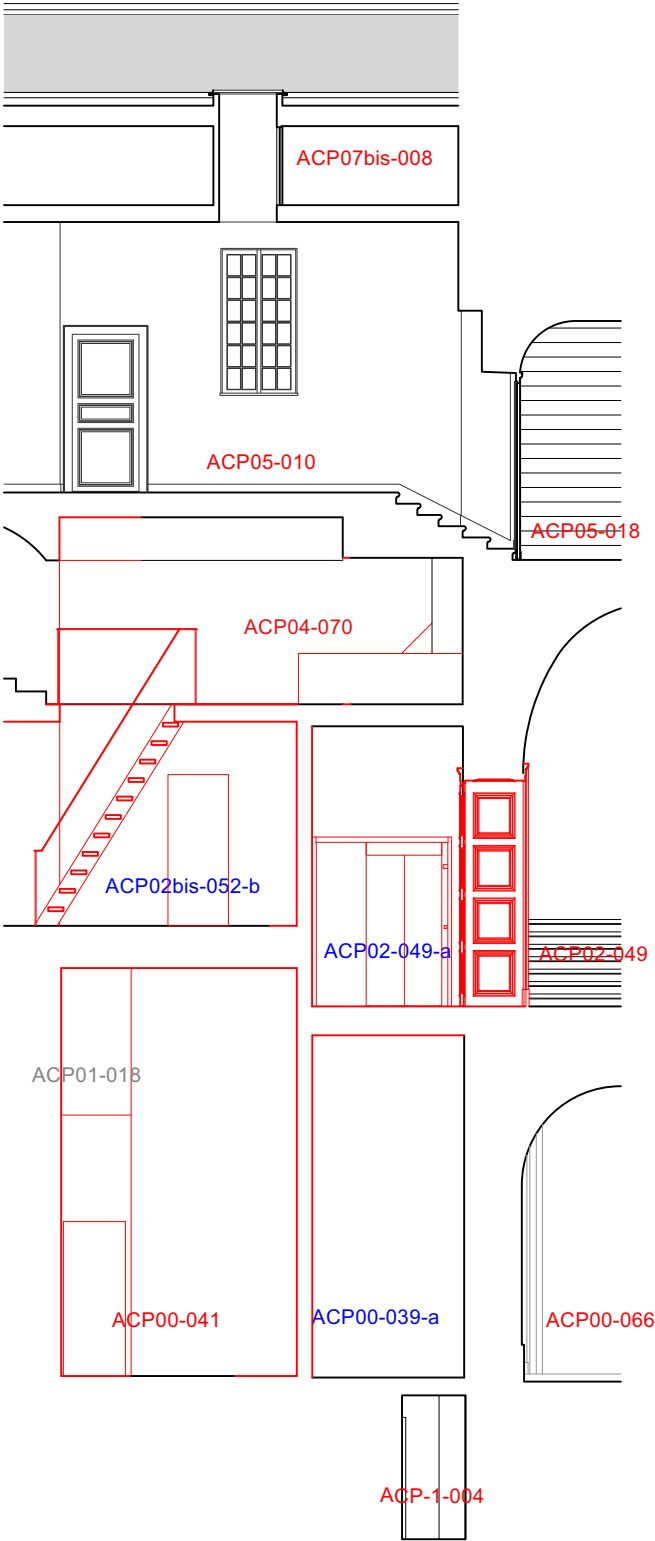

— Projet
ACP00 Pièce créée

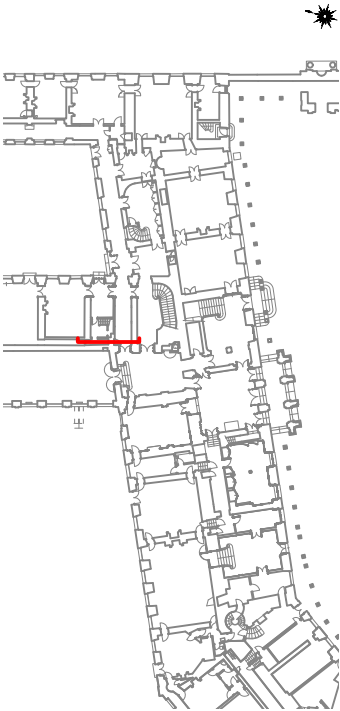

VESTIBULE SERLIO ET RENOVATION DES CTA 12,13,14 et 15


PHASE I VESTIBULE SERLIO

PRO

COUPE TRANSVERSALE 25B
Etat projeté

Echelle 1/100

P.PONSOT A.C.M.H
04 Juillet 2025

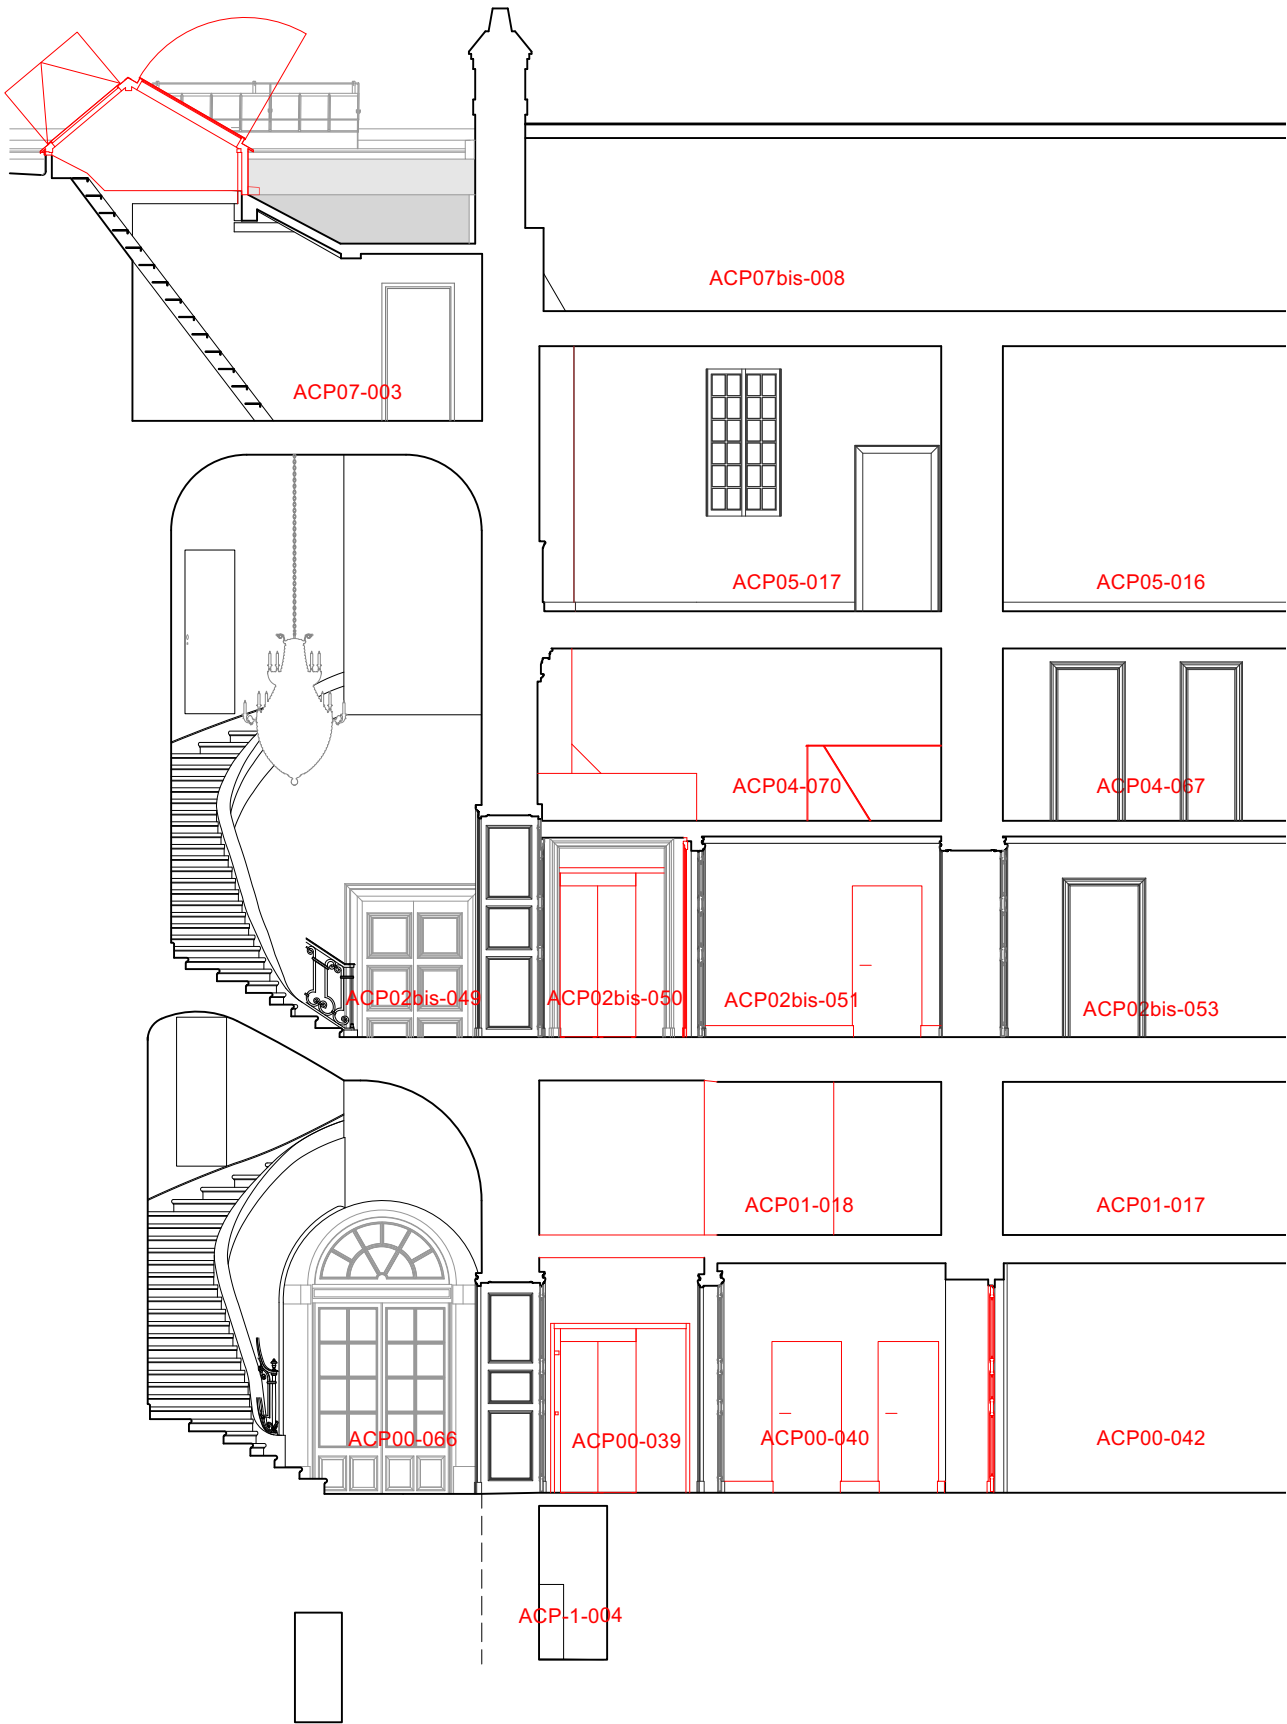


Réserve tissus


Entresol premier étage

Galerie de peintures


Entresol rez-de-chaussée


Projet

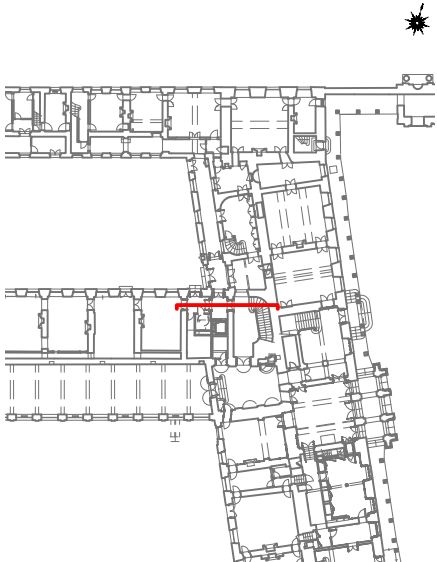

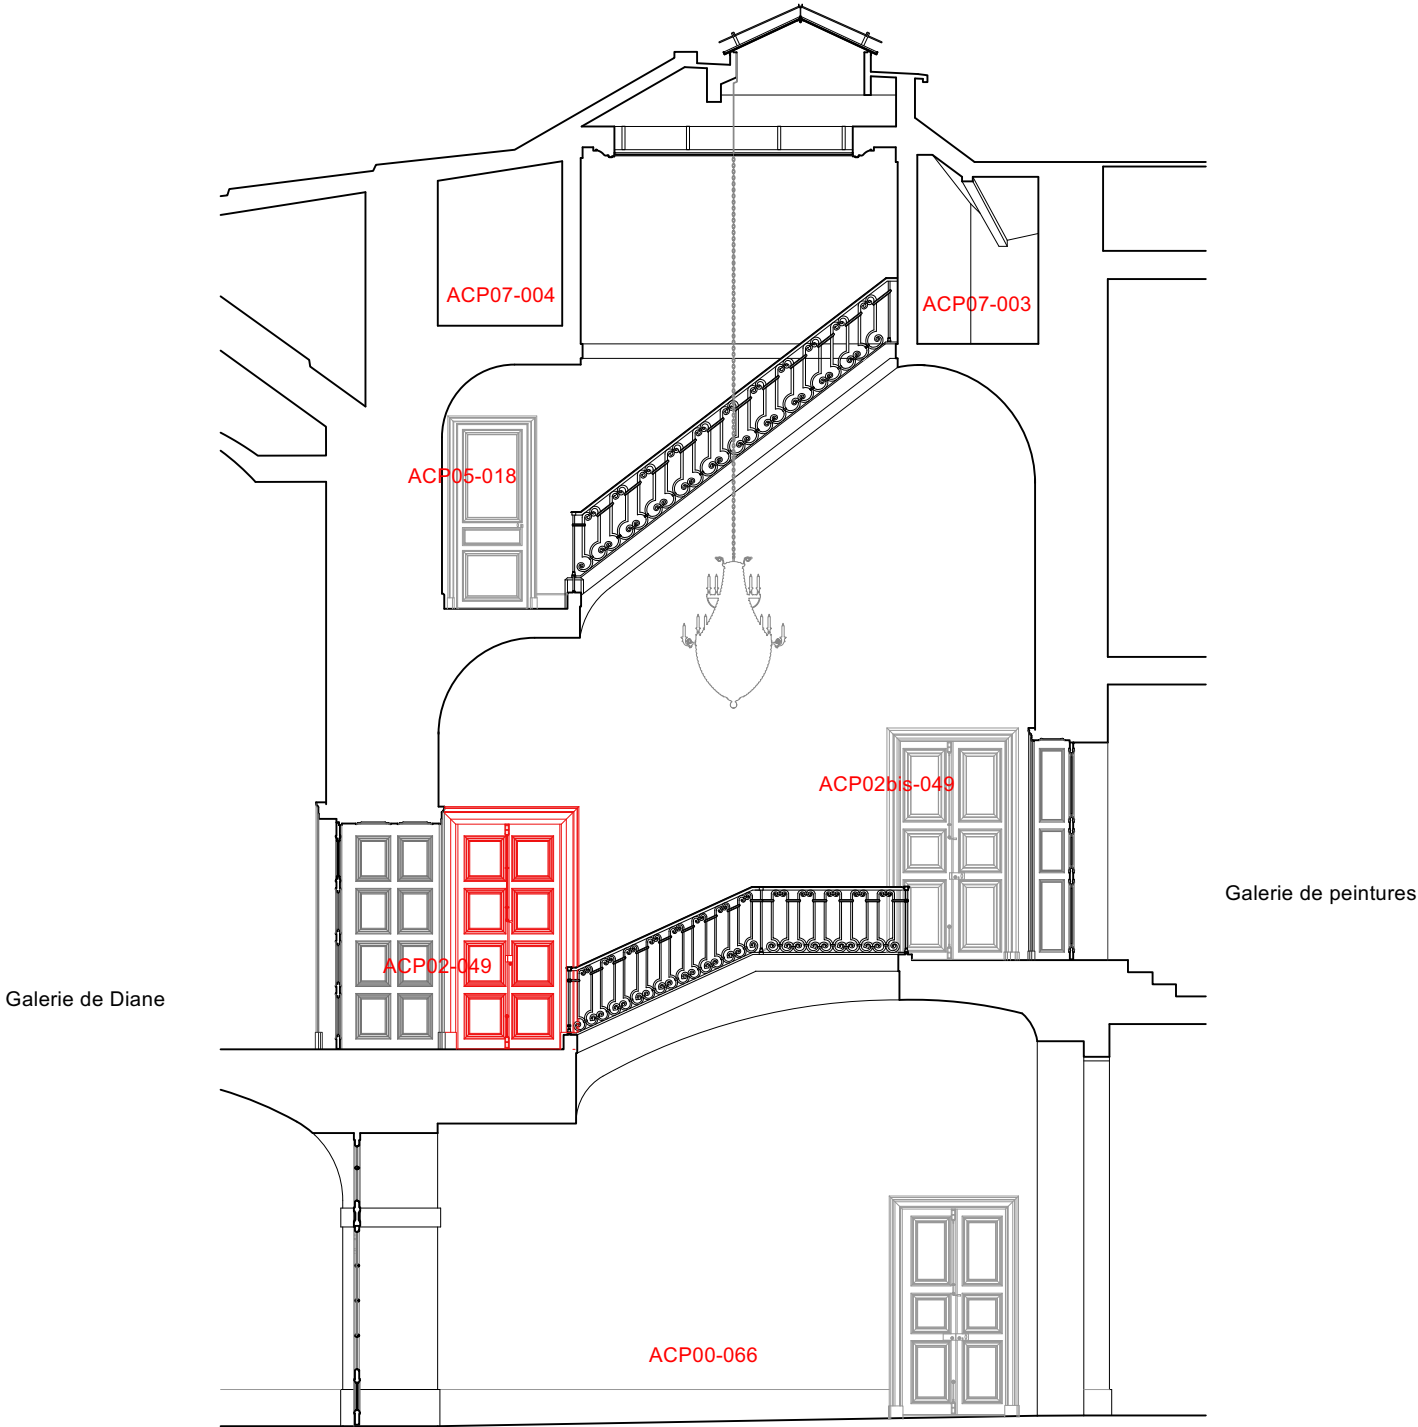

Projet

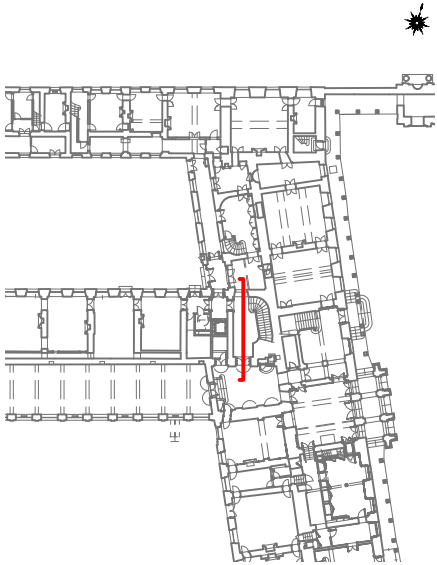

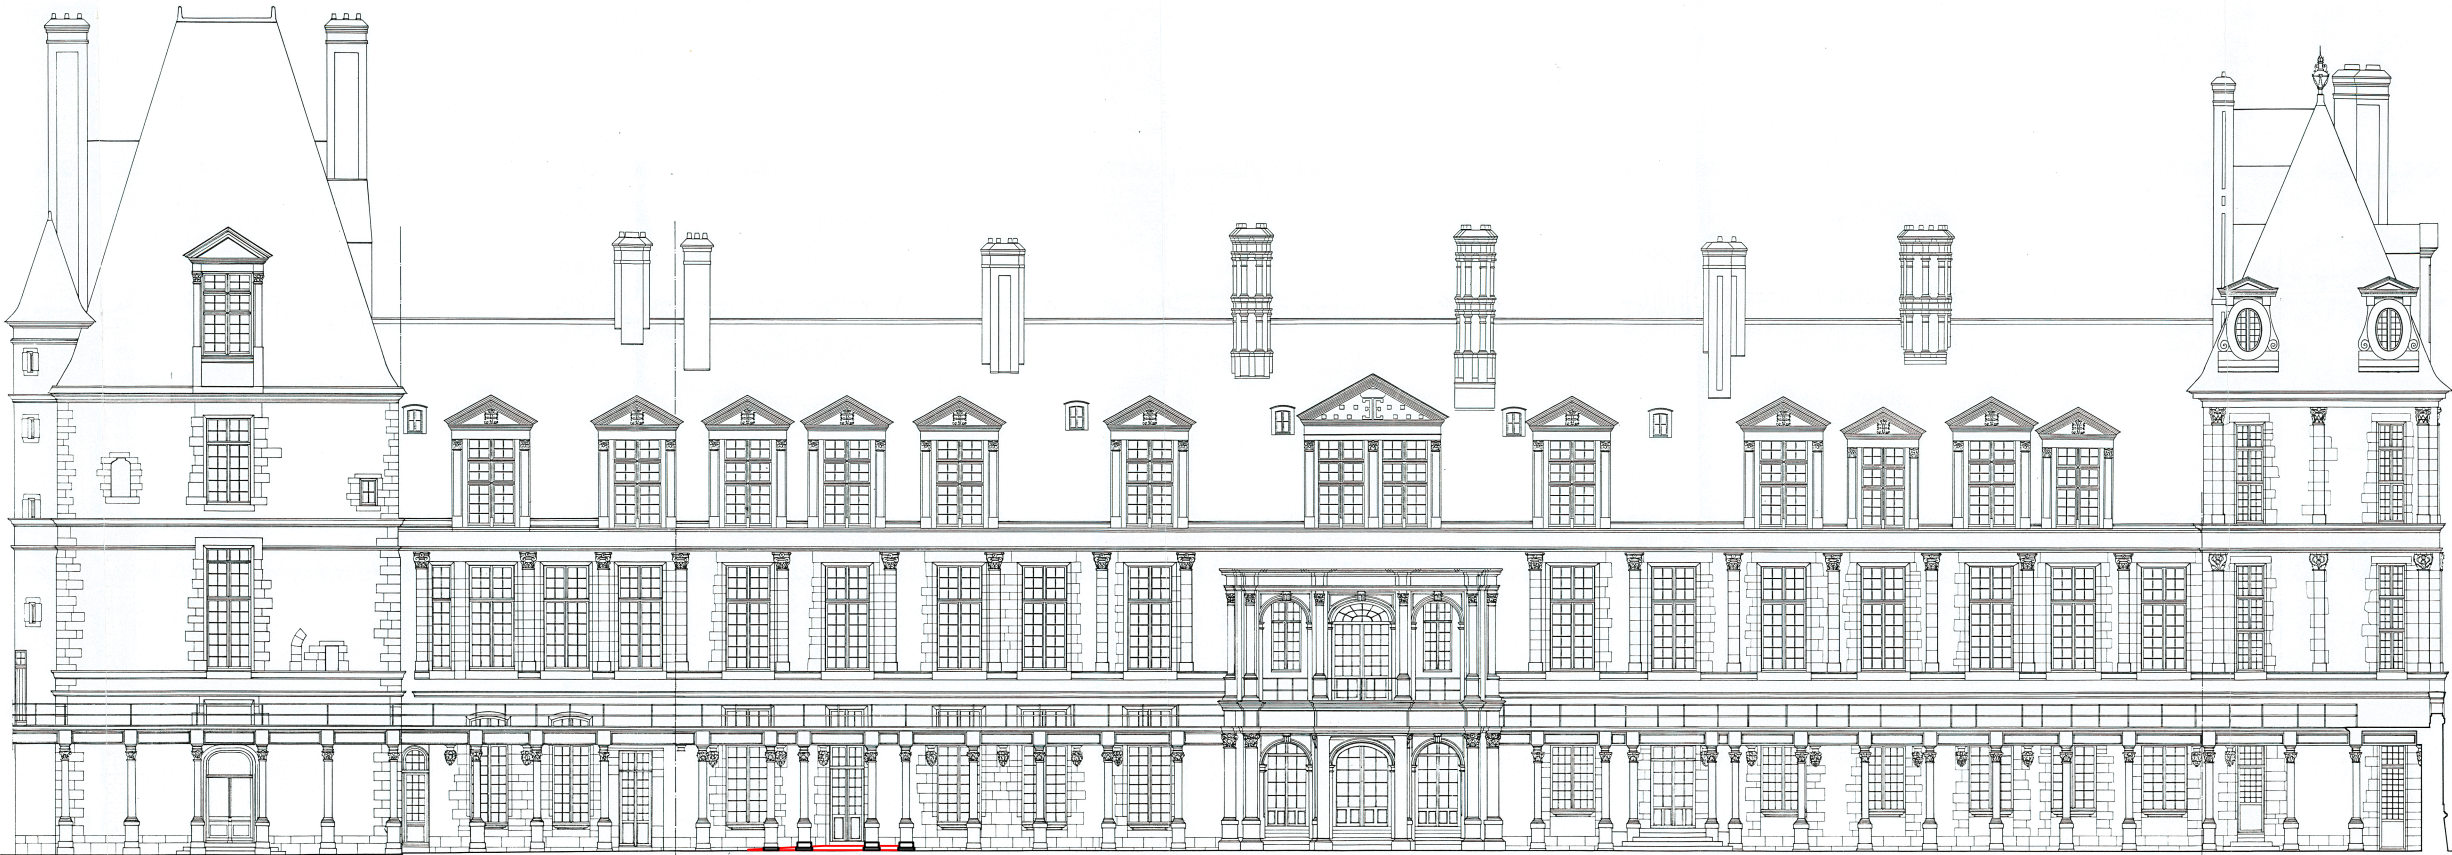

Projet

