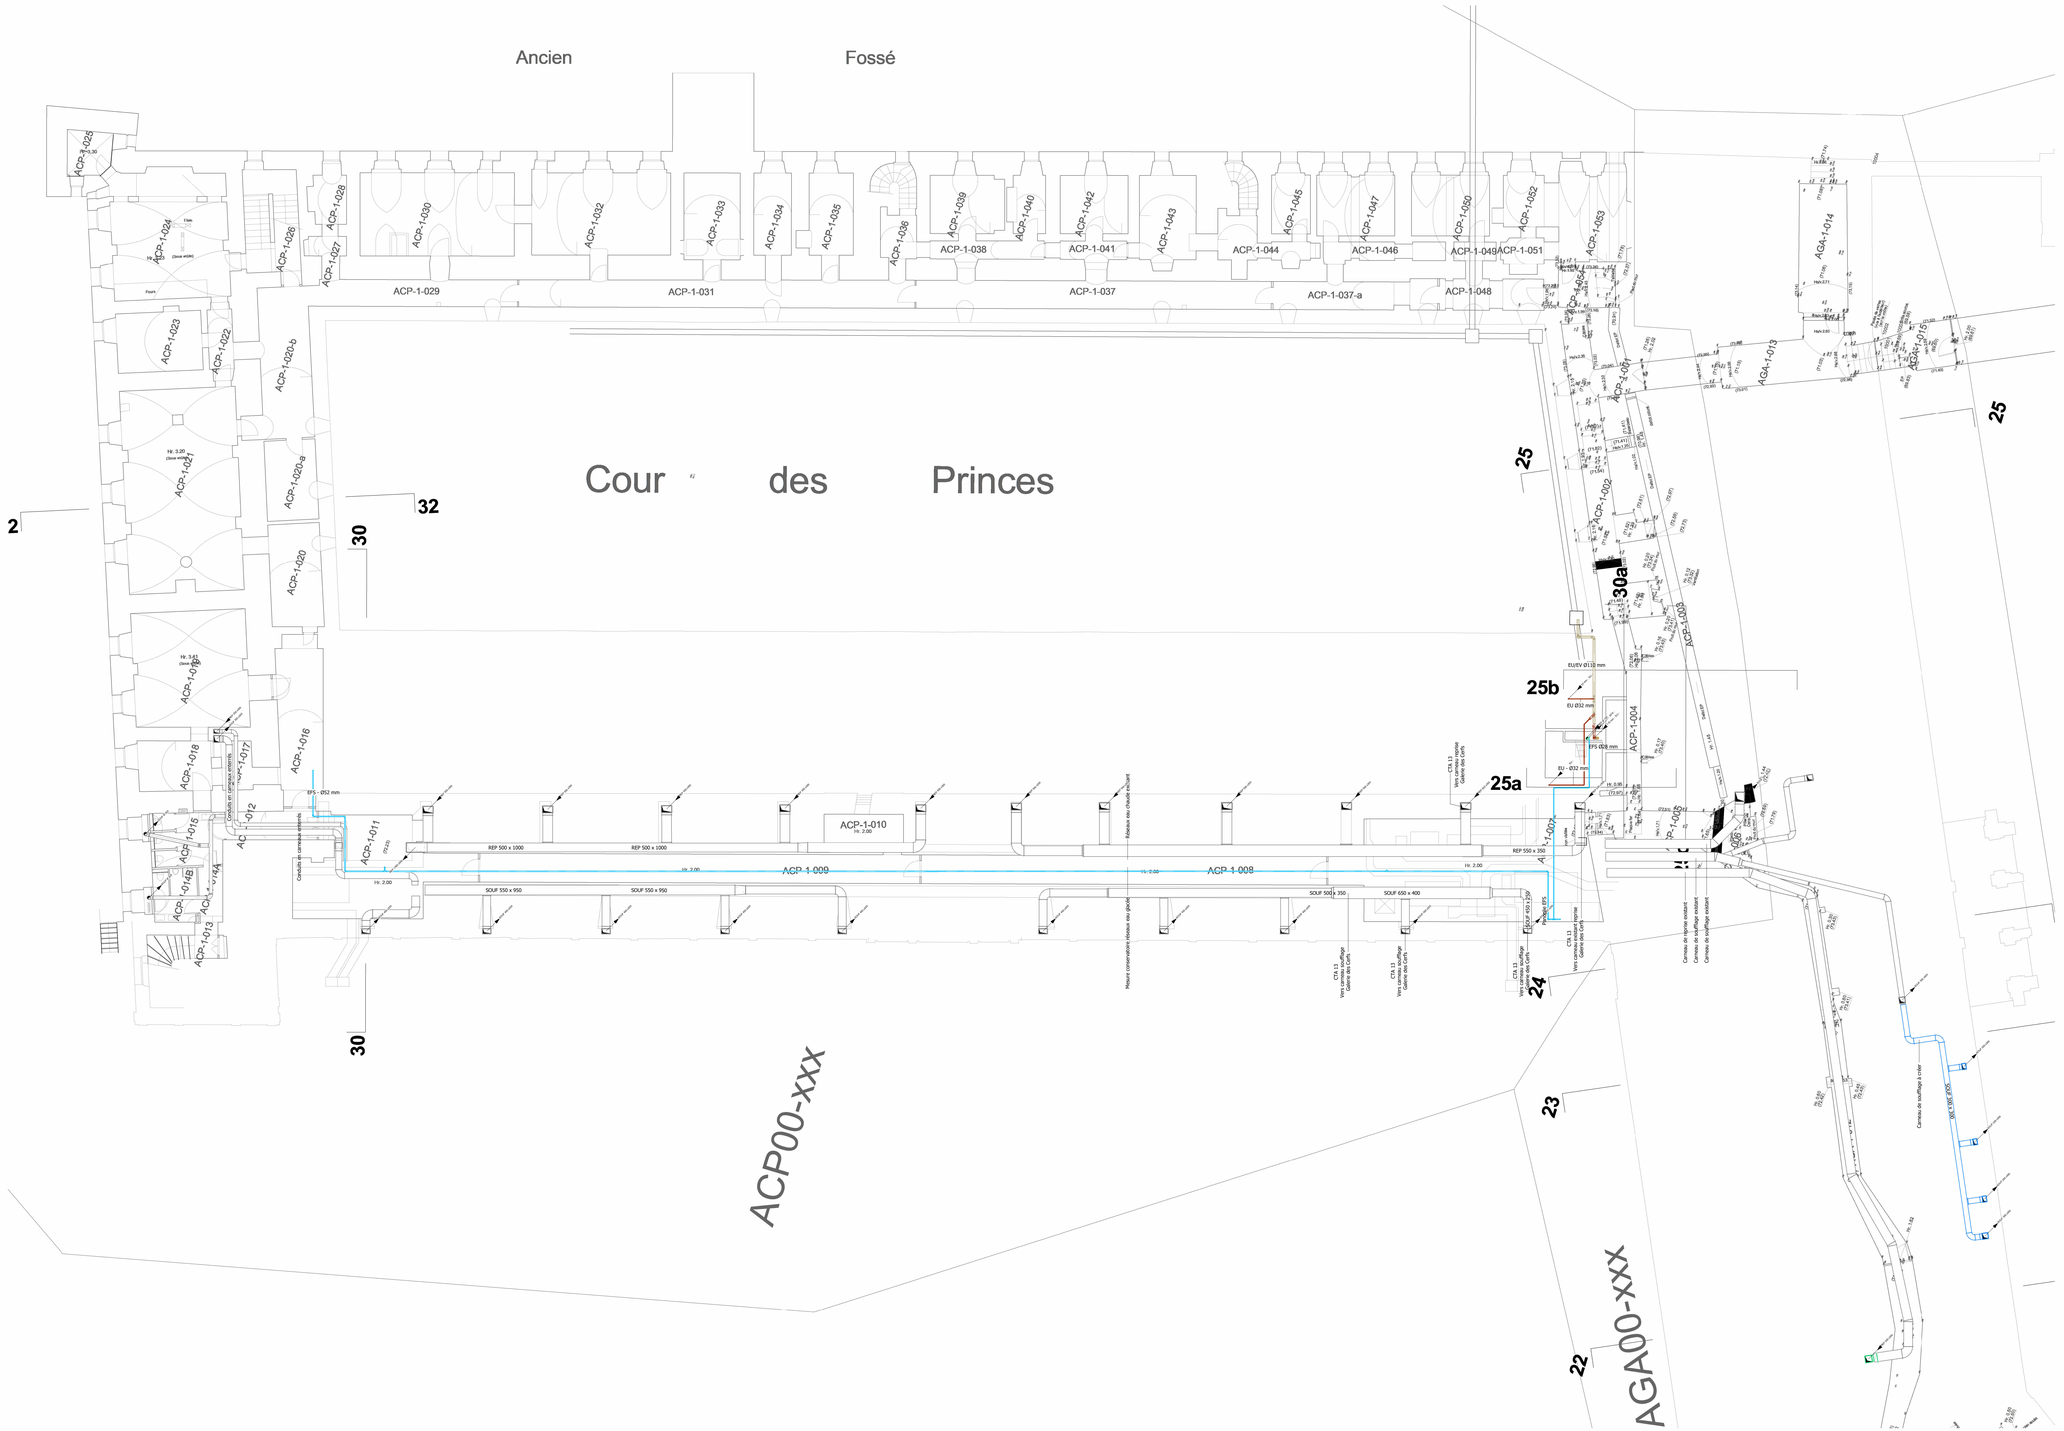
Ancien
Fossé
Cour des Princes
2
30
32
25
25b
25a
30a
24
23
22
ACP-1-024
ACP-1-025
ACP-1-026
ACP-1-027
ACP-1-028
ACP-1-029
ACP-1-030
ACP-1-031
ACP-1-032
ACP-1-033
ACP-1-034
ACP-1-035
ACP-1-036
ACP-1-037
ACP-1-037-a
ACP-1-038
ACP-1-039
ACP-1-040
ACP-1-041
ACP-1-042
ACP-1-043
ACP-1-044
ACP-1-045
ACP-1-046
ACP-1-047
ACP-1-048
ACP-1-049
ACP-1-050
ACP-1-051
ACP-1-052
ACP-1-053
ACP-1-023
ACP-1-022
ACP-1-020-b
ACP-1-021
ACP-1-020-a
ACP-1-020
ACP-1-019
ACP-1-018
ACP-1-017
ACP-1-016
ACP-1-015
ACP-1-018B
ACP-1-018A
ACP-1-013
ACP-1-012
ACP-1-011
ACP-1-010
ACP-1-009
ACP-1-008
ACP-1-007
ACP-1-002
ACP-1-004
ACP-1-005
AGA-1-014
AGA-1-013
AGA-1-012
AGA-1-011
AGA-1-010
AGA-1-009
AGA-1-008
AGA-1-007
AGA-1-006
AGA-1-005
AGA-1-004
AGA-1-003
AGA-1-002
AGA-1-001
ACP00-xxx
AGA00-xxx
EPS - Ø52 mm
EU/EV Ø110 mm
EU Ø32 mm
EPS Ø28 mm
EU - Ø32 mm
REP 500 x 1000
REP 500 x 1000
REP 550 x 350
SOUF 550 x 950
SOUF 550 x 950
SOUF 500 x 350
SOUF 650 x 400
SOUF 450 x 250
Hr: 3.41
Hr: 3.20
Hr: 2.00
Hr: 0.96
Hr: 0.82
Hr: 0.62
Hr: 0.60
Hr: 0.40
Hr: 0.20
Hr: 0.00
Hr: 2.00
Hr: 2.00
Hr: 2