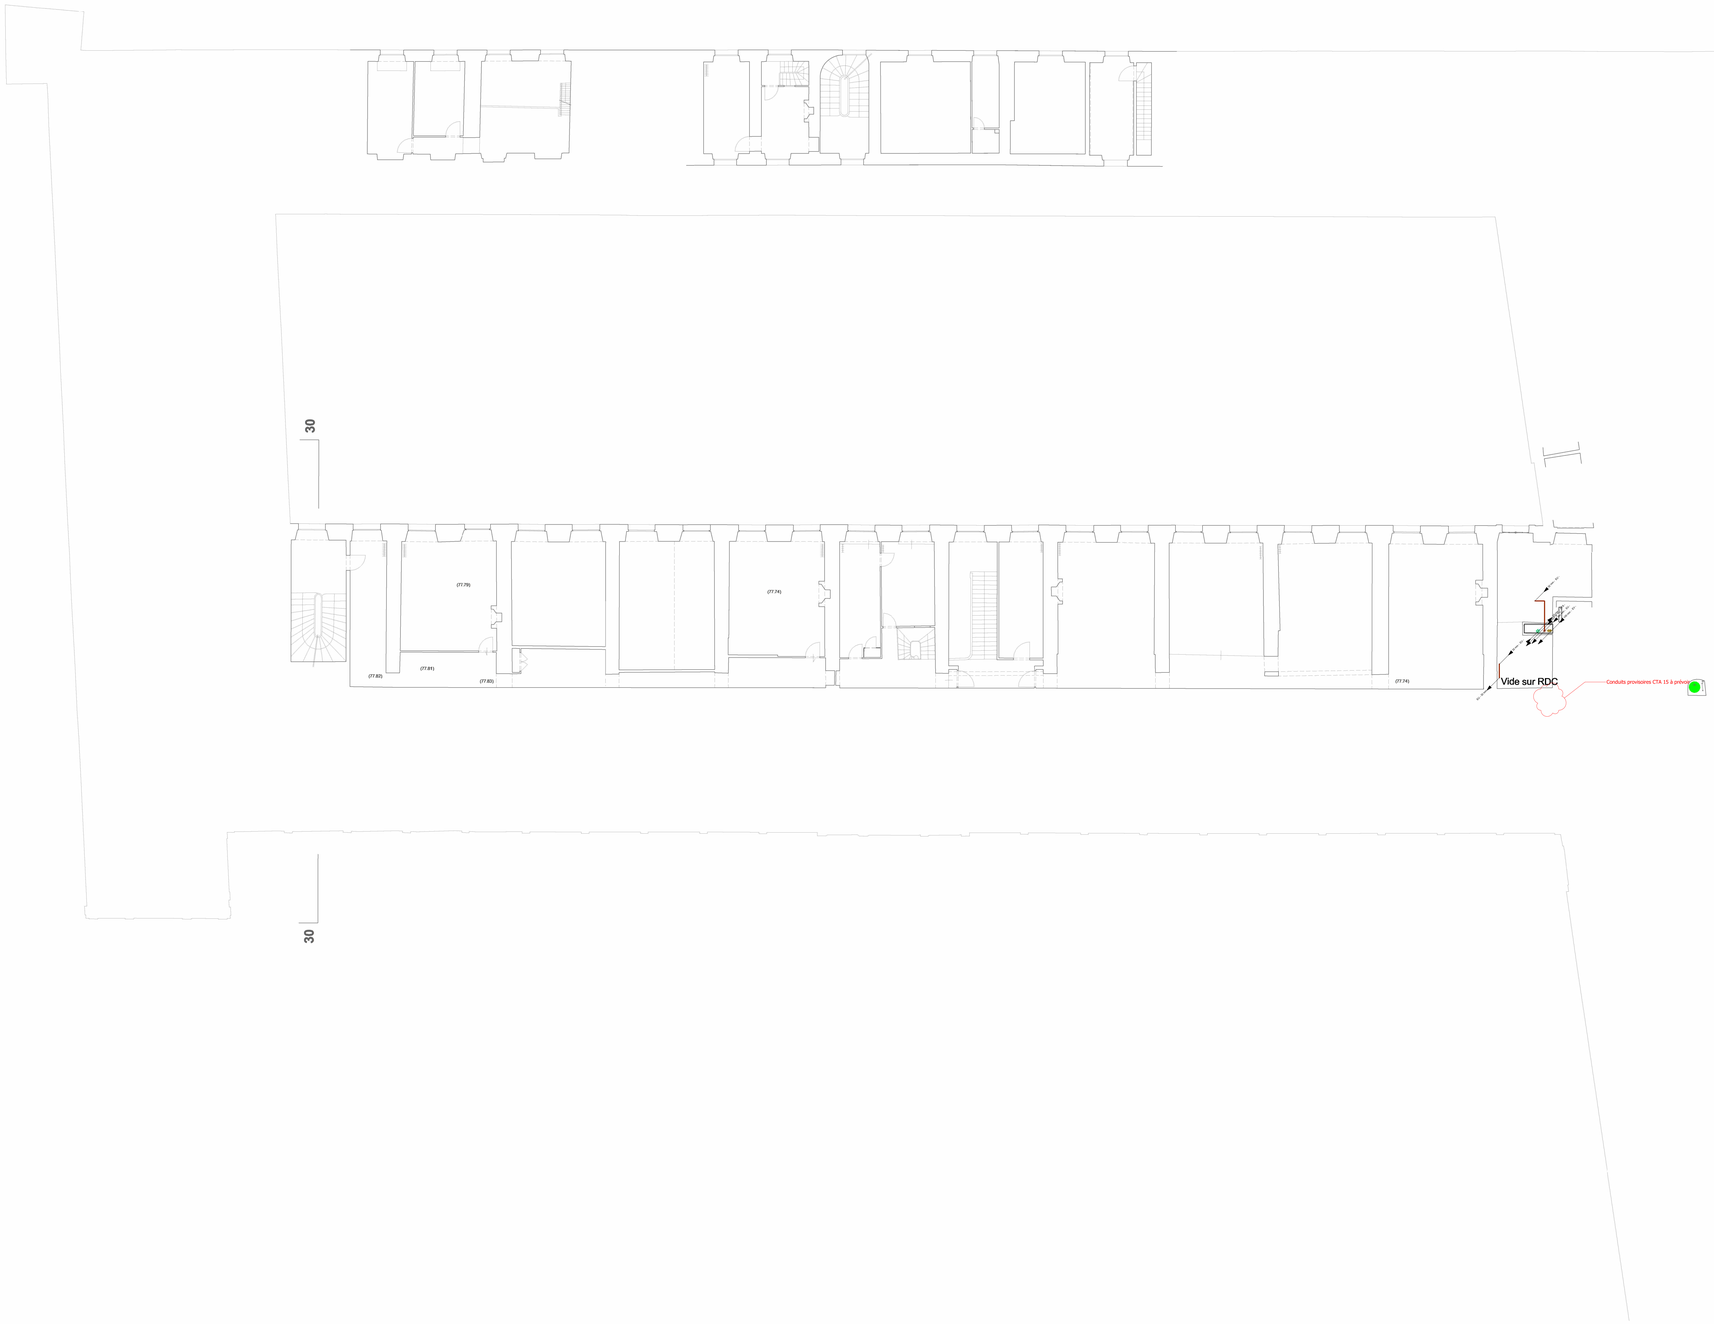

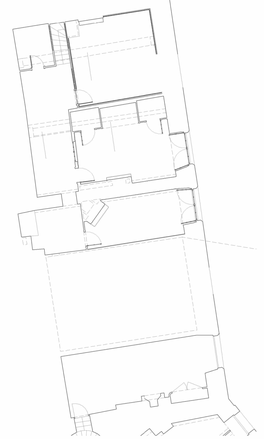

LEGENDE CVC / PLOMBERIE

- Eau Glacée
- Eau de Refroidissement
- Eau Glacée Urbain
- Eau Chaude
- Eau Chaude Primaire
- Eau Chaude Secondaire
- Réseaux Change Over
- Eau Chaude Urbain
- CONDENSATS
- GAZ
- Réseaux Fluide frigorigène
- Liaison solaire

- AND — Air Neuf Désenfumage
- DES-EXT — Extraction Désenfumage
- REJ — Rejet Désenfumage
- AN — Air Neuf
- EXT — Air Extrait
- REP — Air Repris
- REP — Air Repris existant
- REJ — Air Rejeté
- SOU — Air soufflé
- SOU — Air soufflé
- VMC — Réseaux VMC
- TRANS — Grille de transfère
- CHM — Conduit Cheminée

- Clapet coupe feu
- Piège à son
- Registre
- Bouche reprise linéaire
- Bouche soufflage linéaire
- Bouche soufflage et reprise rotangulaire
- Bouche soufflage et reprise circulaire

- Eau Froide Sanitaire
- Eau Froide Service Généraux
- Eau Froide Surpressée
- Eau Froide Adoucie
- Eau Froide Arrosage
- Adduction Eau Froide
- Eau Chaude Sanitaire
- Bouclage ECS
- Eau mitigée
- Relevage EP
- Relevage EU+EV
- Eau Usées
- Eau Vannes
- Rx Communs EU/EV
- Eaux pluviales
- COLONNE SECHE
- SPRINKLAGE
- RIA
- ZAG

- : Attente Eau Chaude Sanitaire
- : Attente Eau Chaude Sanitaire/Eau Froide/Eau usée
- : Attente Eau Froide
- : Attente Eau Froide/Eau usée
- : Attente Eau usée
- : Attente Eau usée Grasse
- : Attente Eau Froide/Eau vanne
- : Siphon de Sol
- : Attente Eau vanne
- : Robinet de puisage

SENS DES FLUIDES

Réseaux venant du haut — Réseaux allant vers le haut

Réseaux venant du haut — Réseaux allant vers le haut

- Habillage Coupe Feux
- Isolant

Indice	Date	Désignation	Dessiné par	Vérifié par
A	12/09/25	Corrections demandées par l' OPPIC	DUJ	LAA
0	27/06/25	Première emission	DUJ	LAA

Alternet

AFFAIRE : 220029

Date du fond de plan architecte : JUILLET 2025

Date du fond de plan structure : -

Château de Fontainebleau

Maîtrise d'ouvrage
ETABLISSEMENT PUBLIC DU CHÂTEAU DE FONTAINEBLEAU
Château de Fontainebleau
77 300 FONTAINEBLEAU
tél : 01 60 71 50 70
fax : 01 60 71 50 71

Oppic

Maîtrise d'ouvrage déléguée
OPPIC
L'Opérateur du Patrimoine et des Projets Immobiliers de la Culture
30 rue du Château des rentiers
CS81336 - 75013 PARIS cedex 13
tél : 01 44 97 75 00
fax : 01 44 97 79 00

Château de Fontainebleau

Vestibule SERLIO

Maîtrise d'oeuvre mandataire
Architecte en Chef des M.H.
Patrick PONSOT
20 rue Porte Côté
BP 30105
41005 BLOIS Cedex
tél. : 02 54 74 70 33
mail : cabinet.ponsot@wanadoo.fr

Maîtrise d'oeuvre technique
B.E.T ALTERNET
11, rue de Saint Fiacre
75011 PARIS
tél : 01 53 79 04 00
mail : alternet@alternet-consulting.com

Economiste
Philippe FRANÇOIS
14, rue de Quincétoi
57070 METZ
tél. : 03 87 36 82 75
mail : p.francois@cabinetvmh.co

OPC
Patrick PONSOT
20 rue Porte Côté
BP 30105
41005 BLOIS Cedex
tél. : 02 54 74 70 33
mail : cabinet.ponsot@wanadoo.fr

Bureau de contrôle
Qualiconsult
11, allée de la Connaissance
77 290 MITRY-MORY
Tel : 01 72 84 11 12
mail : beusent.sc@qualiconsult.fr

Coordinateur SPS
-
-

PHASE
DCE

N°DOCUMENT
PL 011

PHASE 1 - Plan d'implantation ENT RDC Système CVC et PLB

Affaire: 220029 SERLIO — Ech: 1/100 — Date: 12/09/25 — Dessinateur:

DATE	IND	MODIFICATIONS	DESSINE	VERIFIE
12/09/25	A	Corrections demandées par l'OPPIC	DUJ	LAA