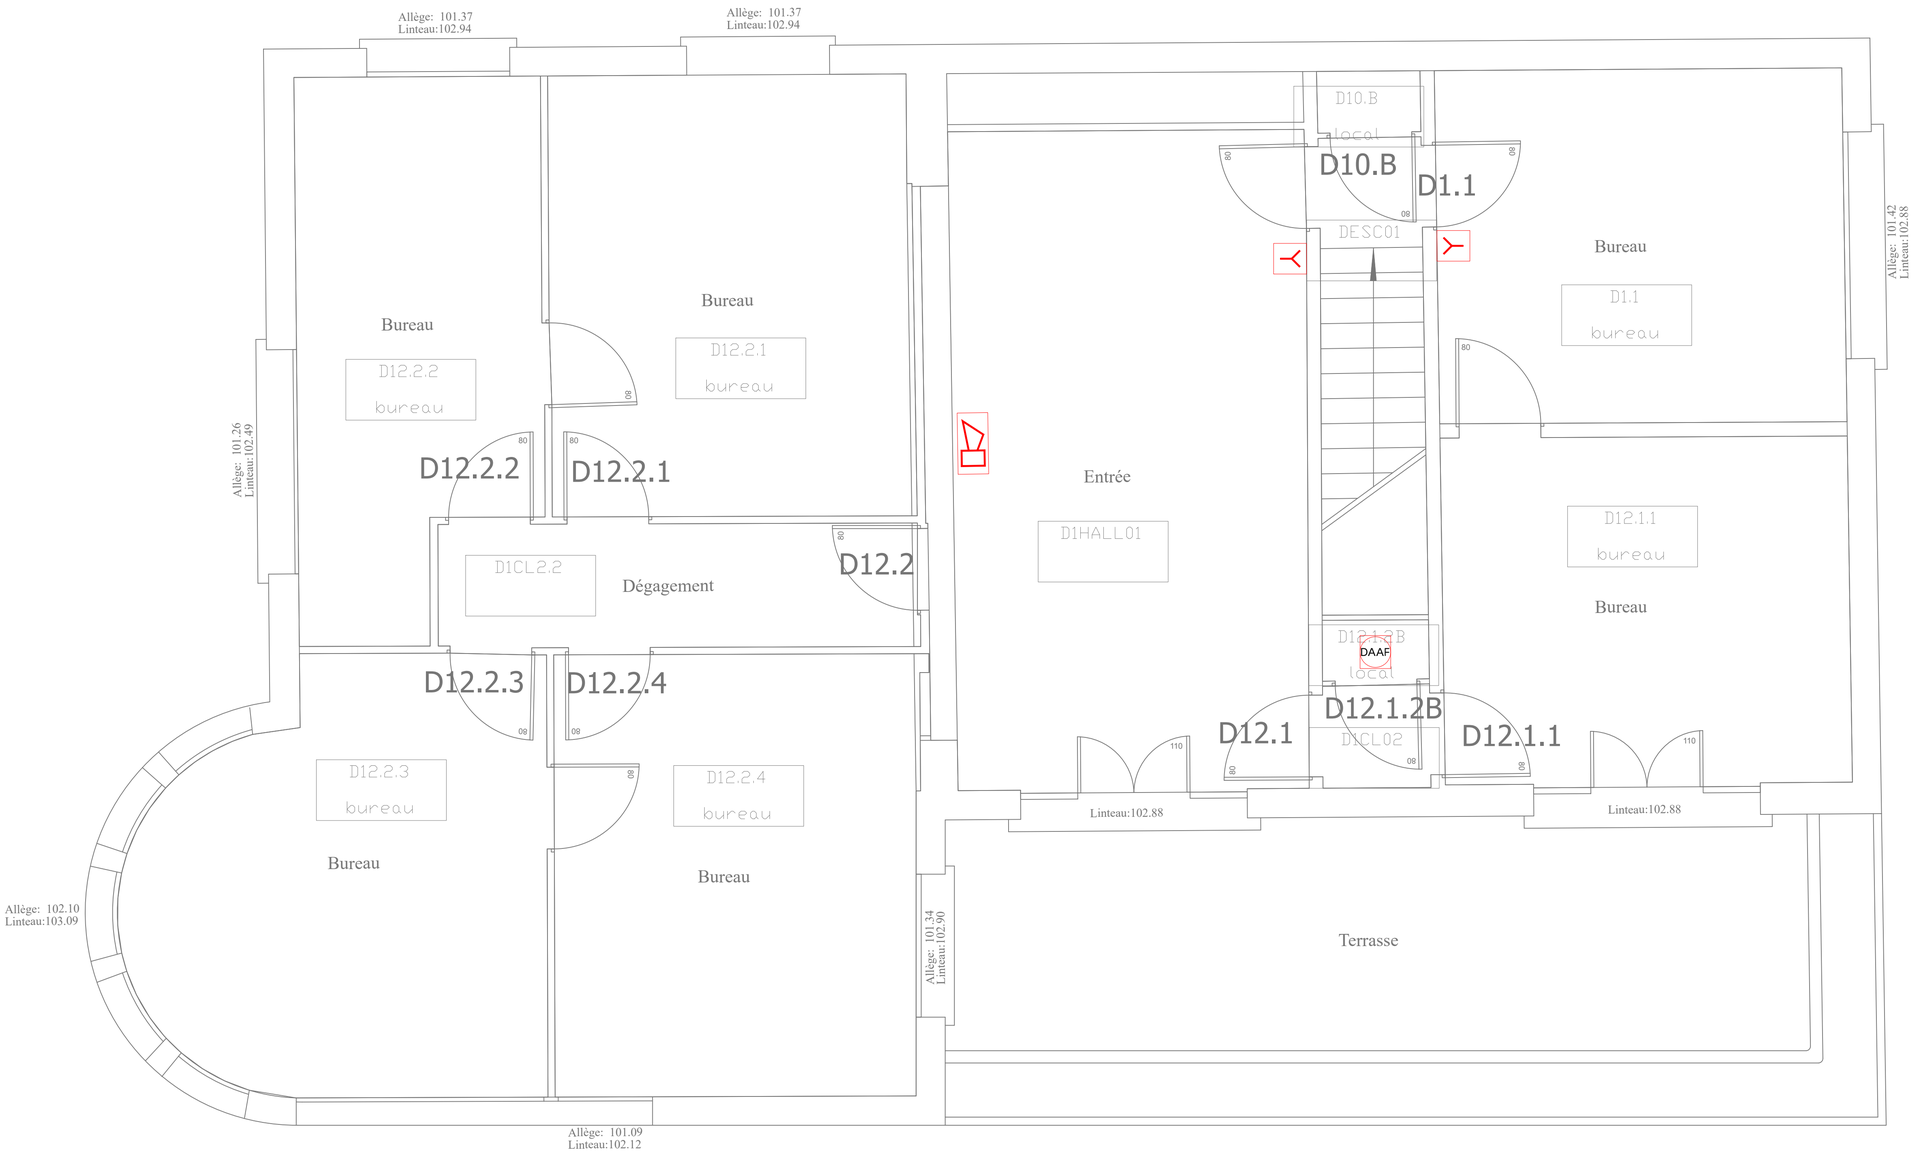

Plan du 1er Etage

Legende

ELEC

SSI

- DAAF — DAAF
- Déclencheur manuel
- Diffuseur sonore
- Diffuseur lumineux
- Centrale Type 4
- TREX — Tableau de report d'exploitation

Ce document est la propriété d'ERTEM International- Il ne peut être divulgué sans son autorisation écrite préalable.

REMPLACEMENT DU SSI

50 rue de Sèvres,
92140 Ville d'Avray

MAITRE D'OUVRAGE	Université Paris Nanterre 200 avenue de la république 92000 Nanterre	Université Paris Nanterre
MAITRE D'OEUVRE	ERTEM International 27, Rue des Deux Communes 93100 Montreuil	ERTEM INTERNATIONAL

PLAN D'IMPLANTATION DU SSI
R+1
BÂTIMENT D

ERTEM International B.E.T. FLUIDES
27, rue des deux communes 93100 Montreuil
Tél : 01 75 34 55 80
Courriel : bet@ertem.fr

AFFAIRE	LOT	PHASE	TYPE	NIVEAU	ZONE	NUMERO	ECHELLE	INDICE
2339	ELEC	DCE	PLN	R+1	-	133	1/50	0

DATE : 08/2025