


Elec

Sureté

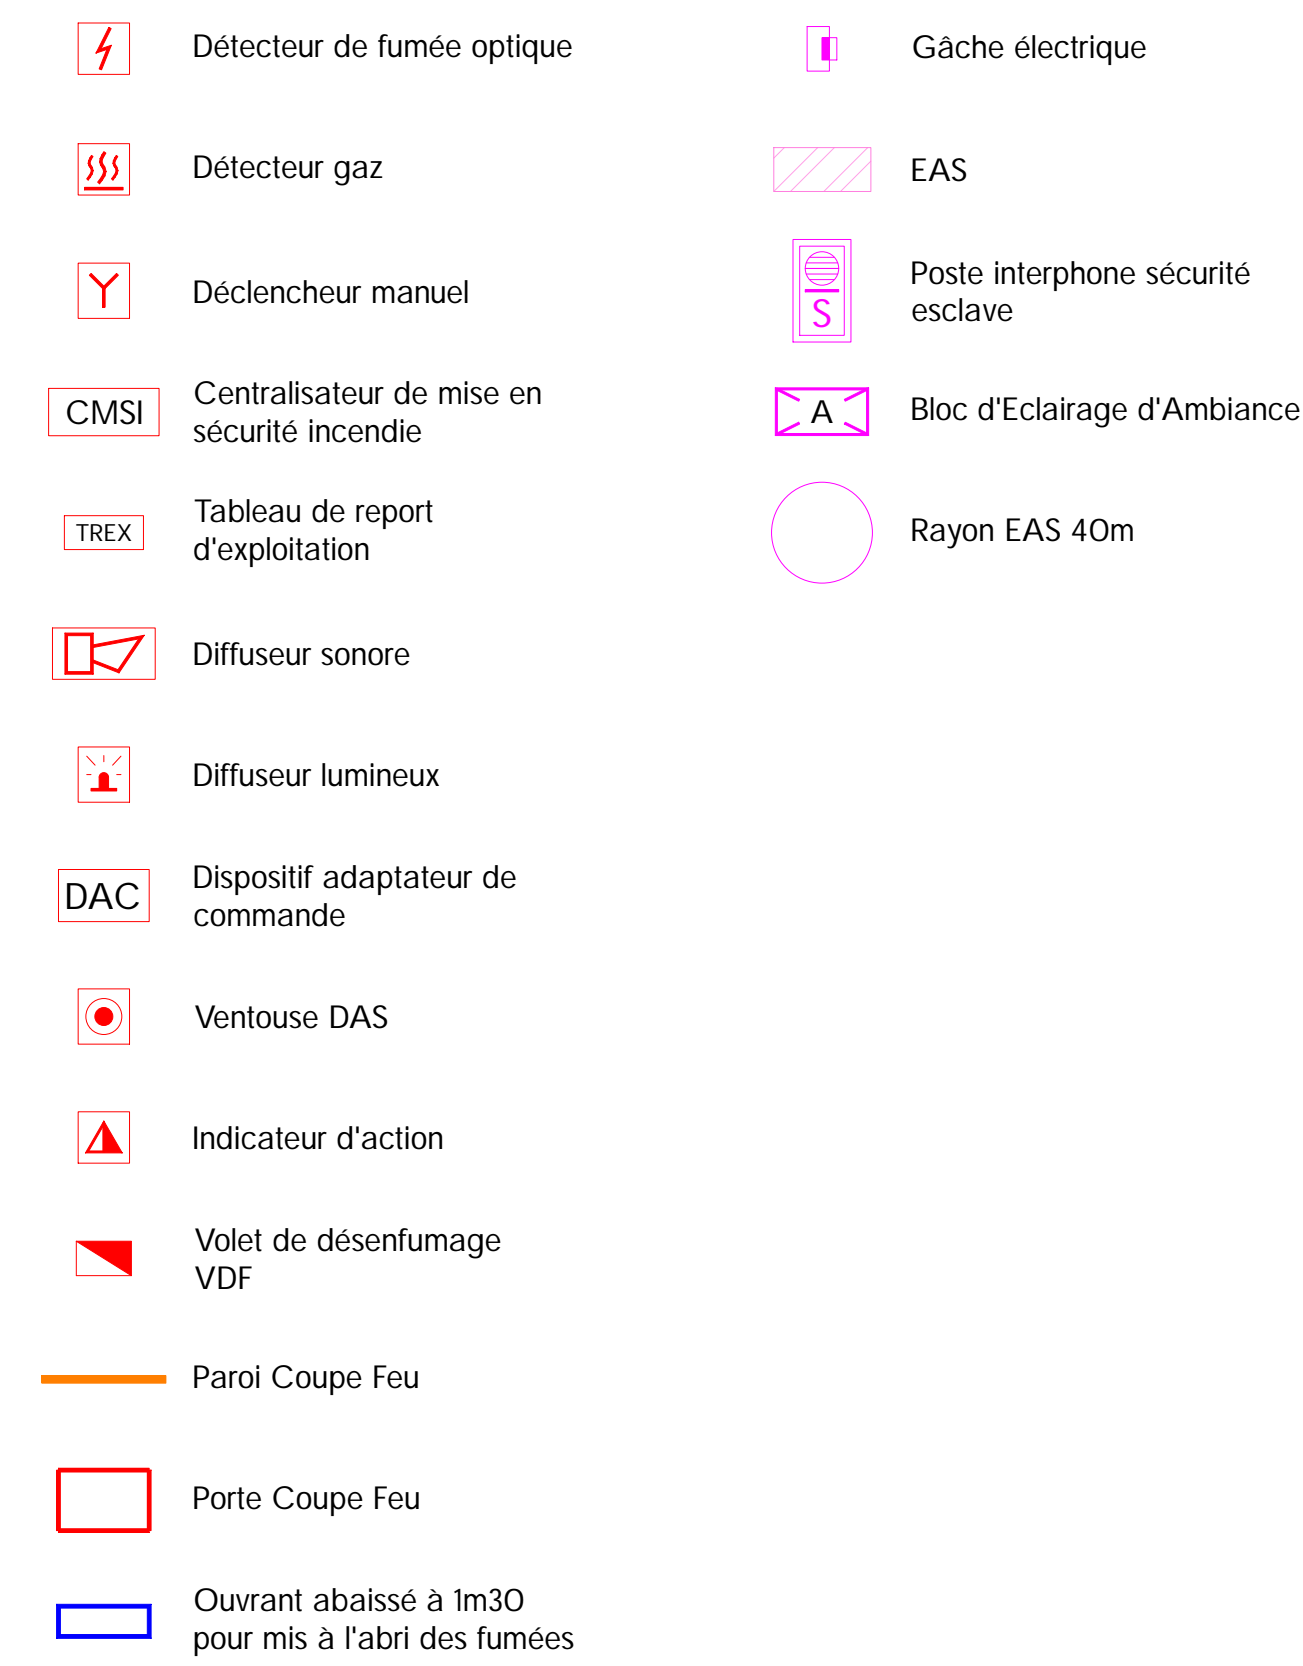


50 rue de Sèvres
92410 Ville d'Avray

MAÎTRE D'OUVRAGE Université Paris Nanterre
200 avenue de la République
92000 Nanterre

MAÎTRE D'ŒUVRE

ERTEM International
27, Rue des Deux Communes
93100 Montreuil

 **ERTEM**
INTERNATIONAL

PLAN D'IMPLANTATION DU SSI

Bâtiment E, A1, A2



| AFFAIRE | LOT | PHASE | TYPE | NIVEAU | ZONE | NUMERO | ECHELLE | INDICE |
|---------|------|-------|------|--------|------|--------|---------|----------------|
| 2339 | ELEC | DCE | PLN | RDJ | - | 143 | 1/100 | 0 |
| | | | | | | | | DATE : 08/2002 |

DATE : 08/2002