DEPARTEMENT DE LA DROME
VILLE DE VALENCE

Cité Administrative BRUNET

Place Louis Le Cardonnel

Niveau 2

ECHELLE 1/50

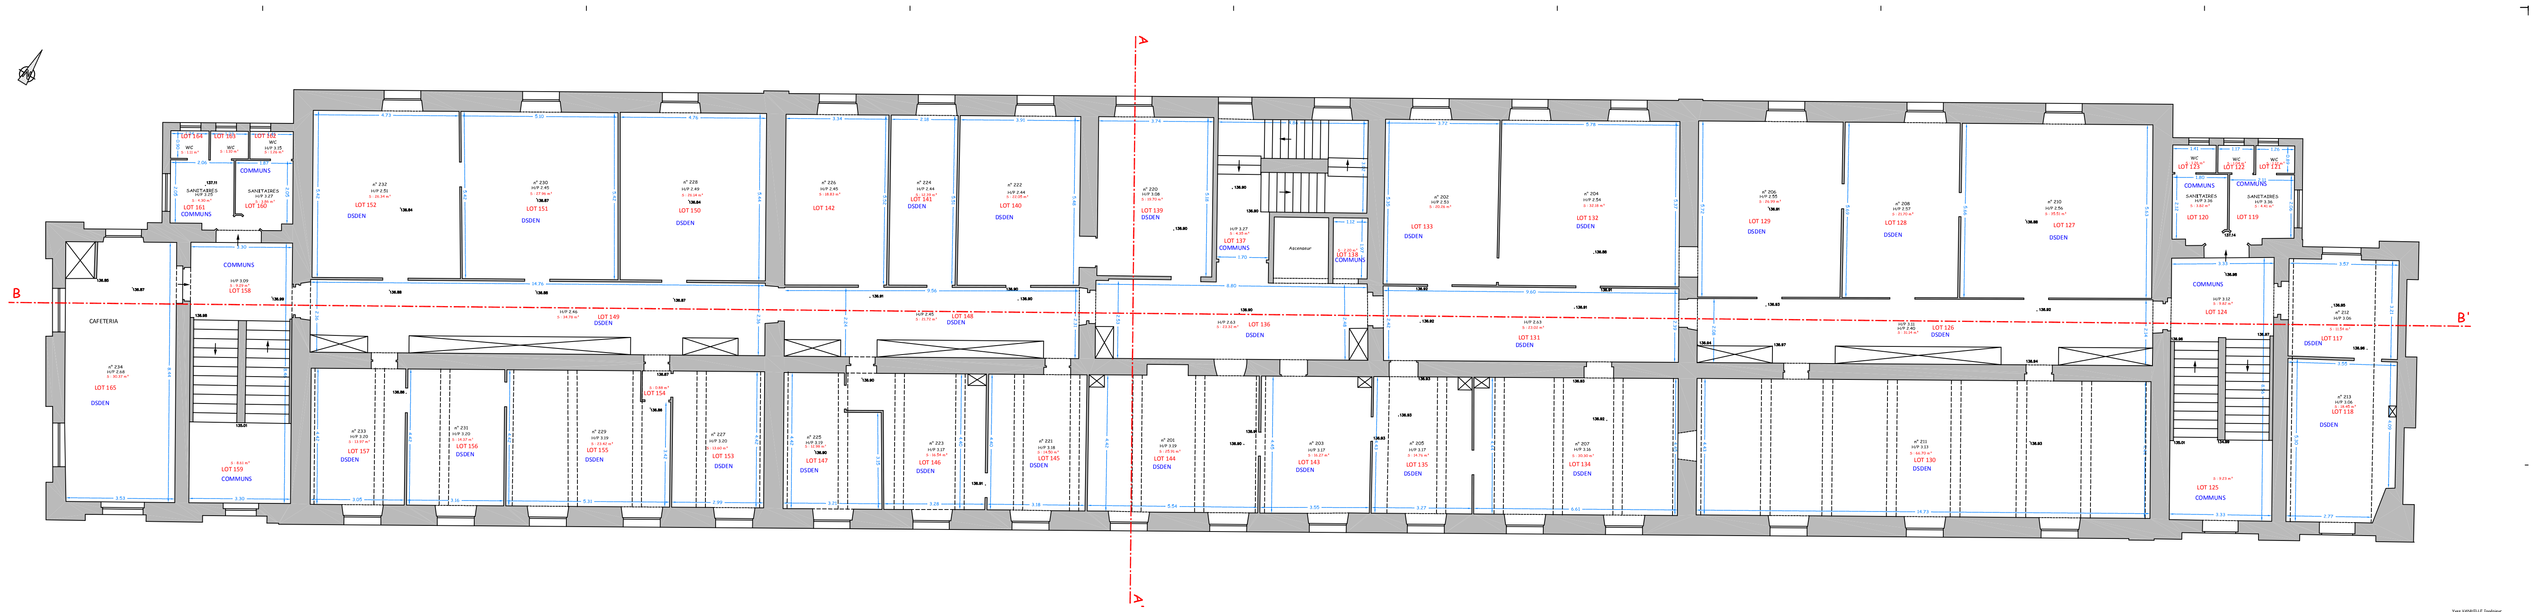

Nbre : 01 Unité
Le 1 AVRIL 2022

Yves HANNOUZ Ingénieur
Bâtiment Ingénierie Expertise
14400 BAYEUX Tél 02 31 92 09 27
Tel 06 79 62 20 21 - Fax 09 70 61 61 18
Mail : yves.hannouz@wanadoo.fr

Yves HANNOUZ Ingénieur
Bâtiment Ingénierie Expertise
14400 BAYEUX Tél 02 31 92 09 27
Tel 06 79 62 20 21 - Fax 09 70 61 61 18
Mail : yves.hannouz@wanadoo.fr

INDEX
Modification surface et lot N.G.F. Hachuré