


## Vue générale du projet




### Création escalier projet




### Création nouvel escalier

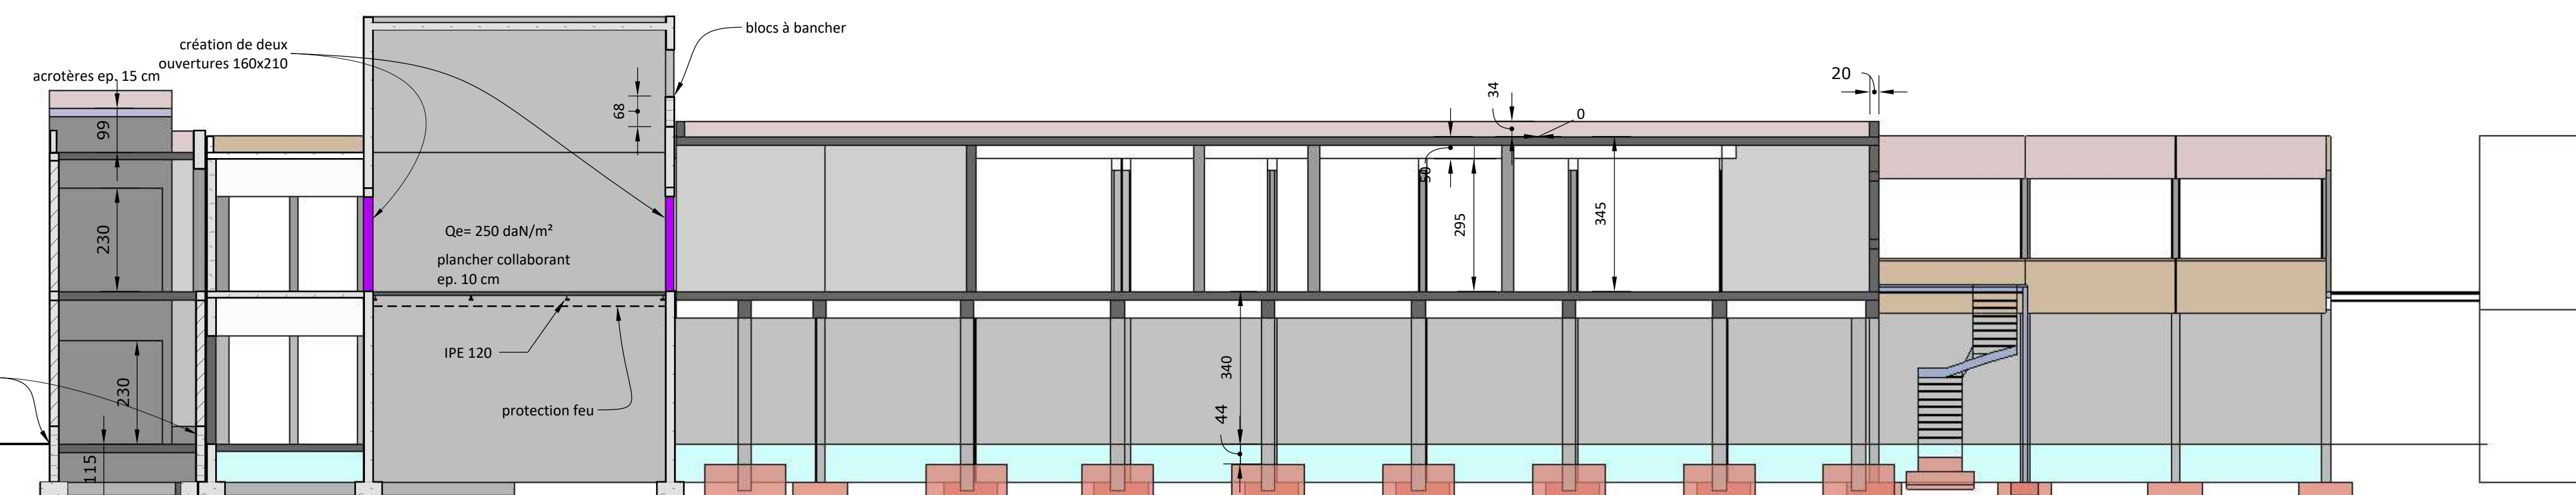

**COUPE Long sur projet**

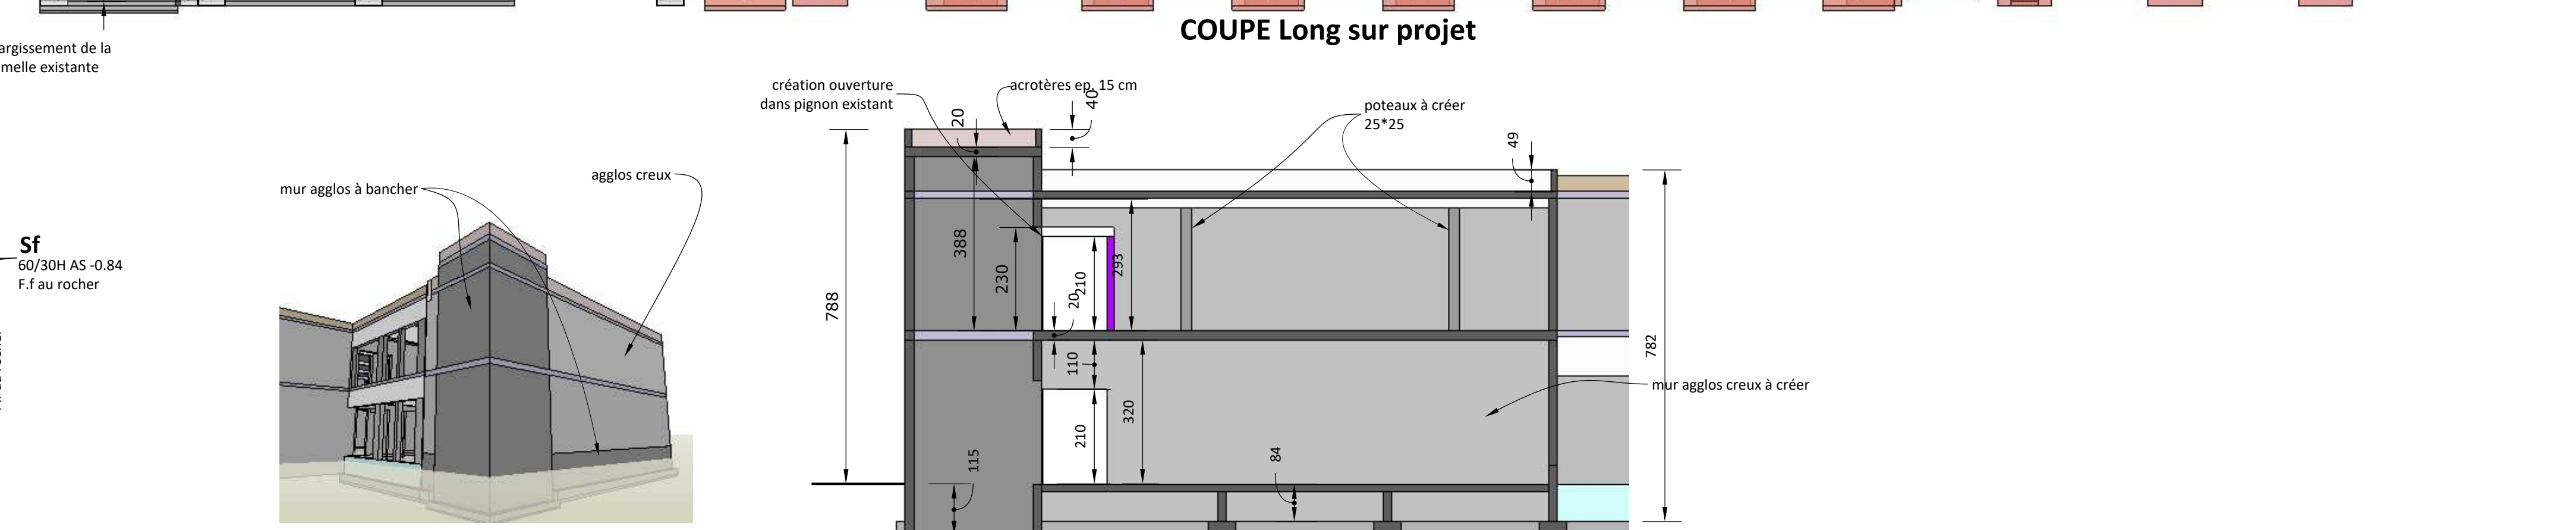

**COUPE Long sur stockage**

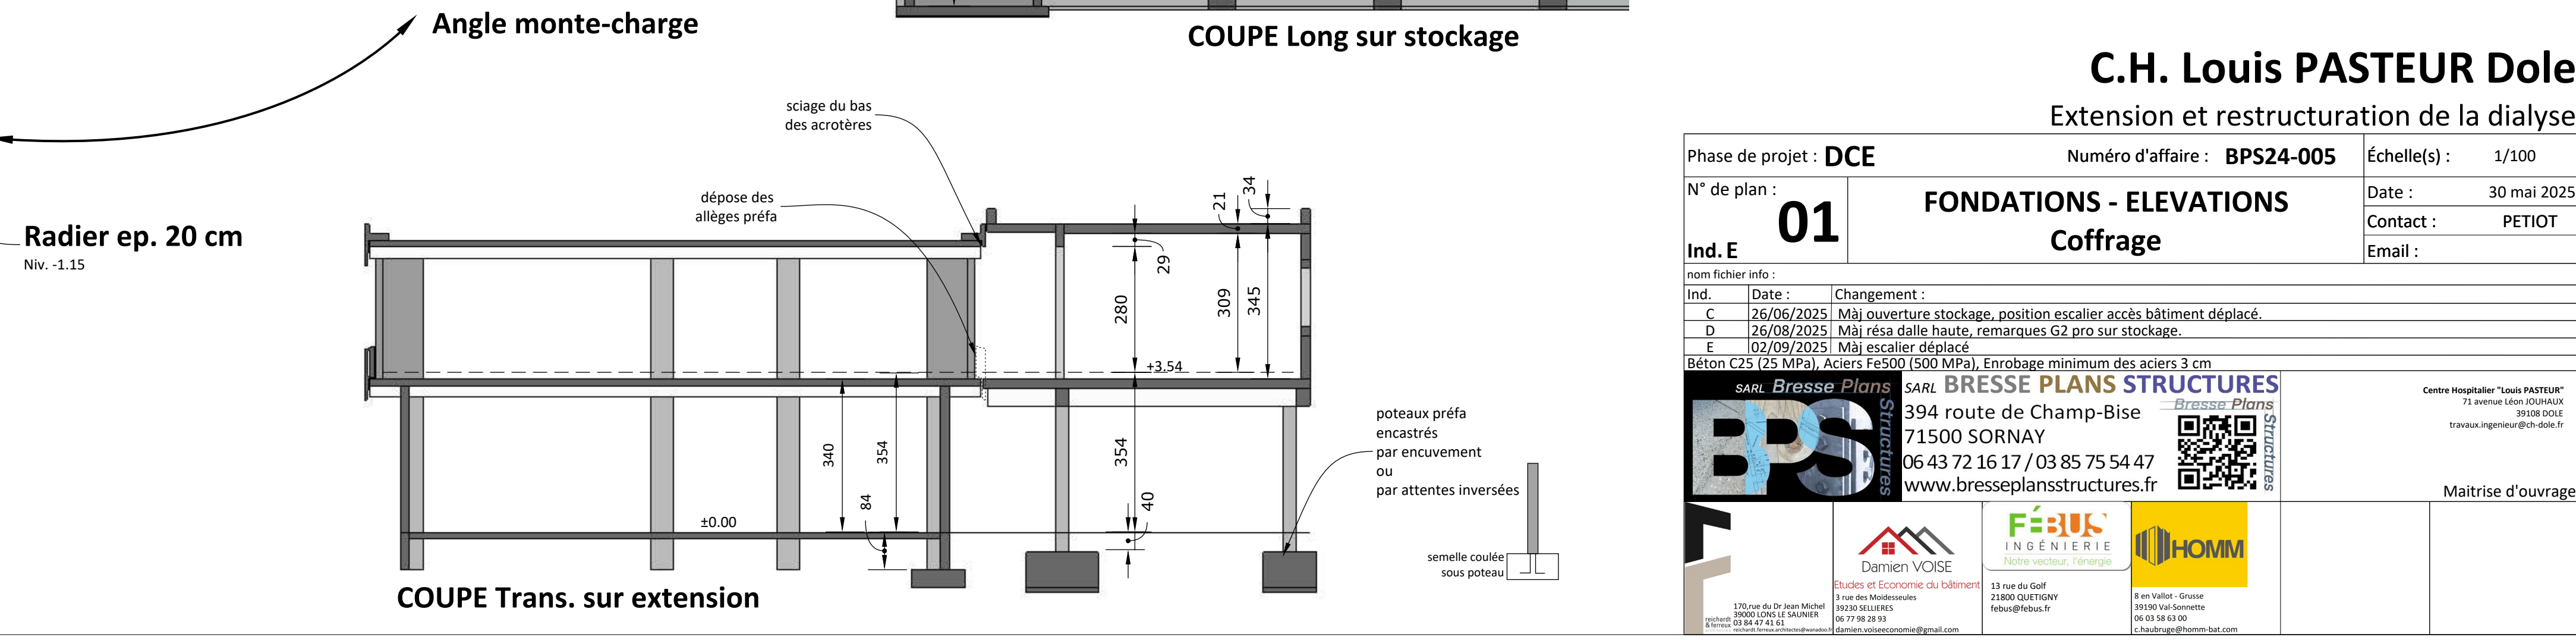

**COUPE Trans. sur extension**