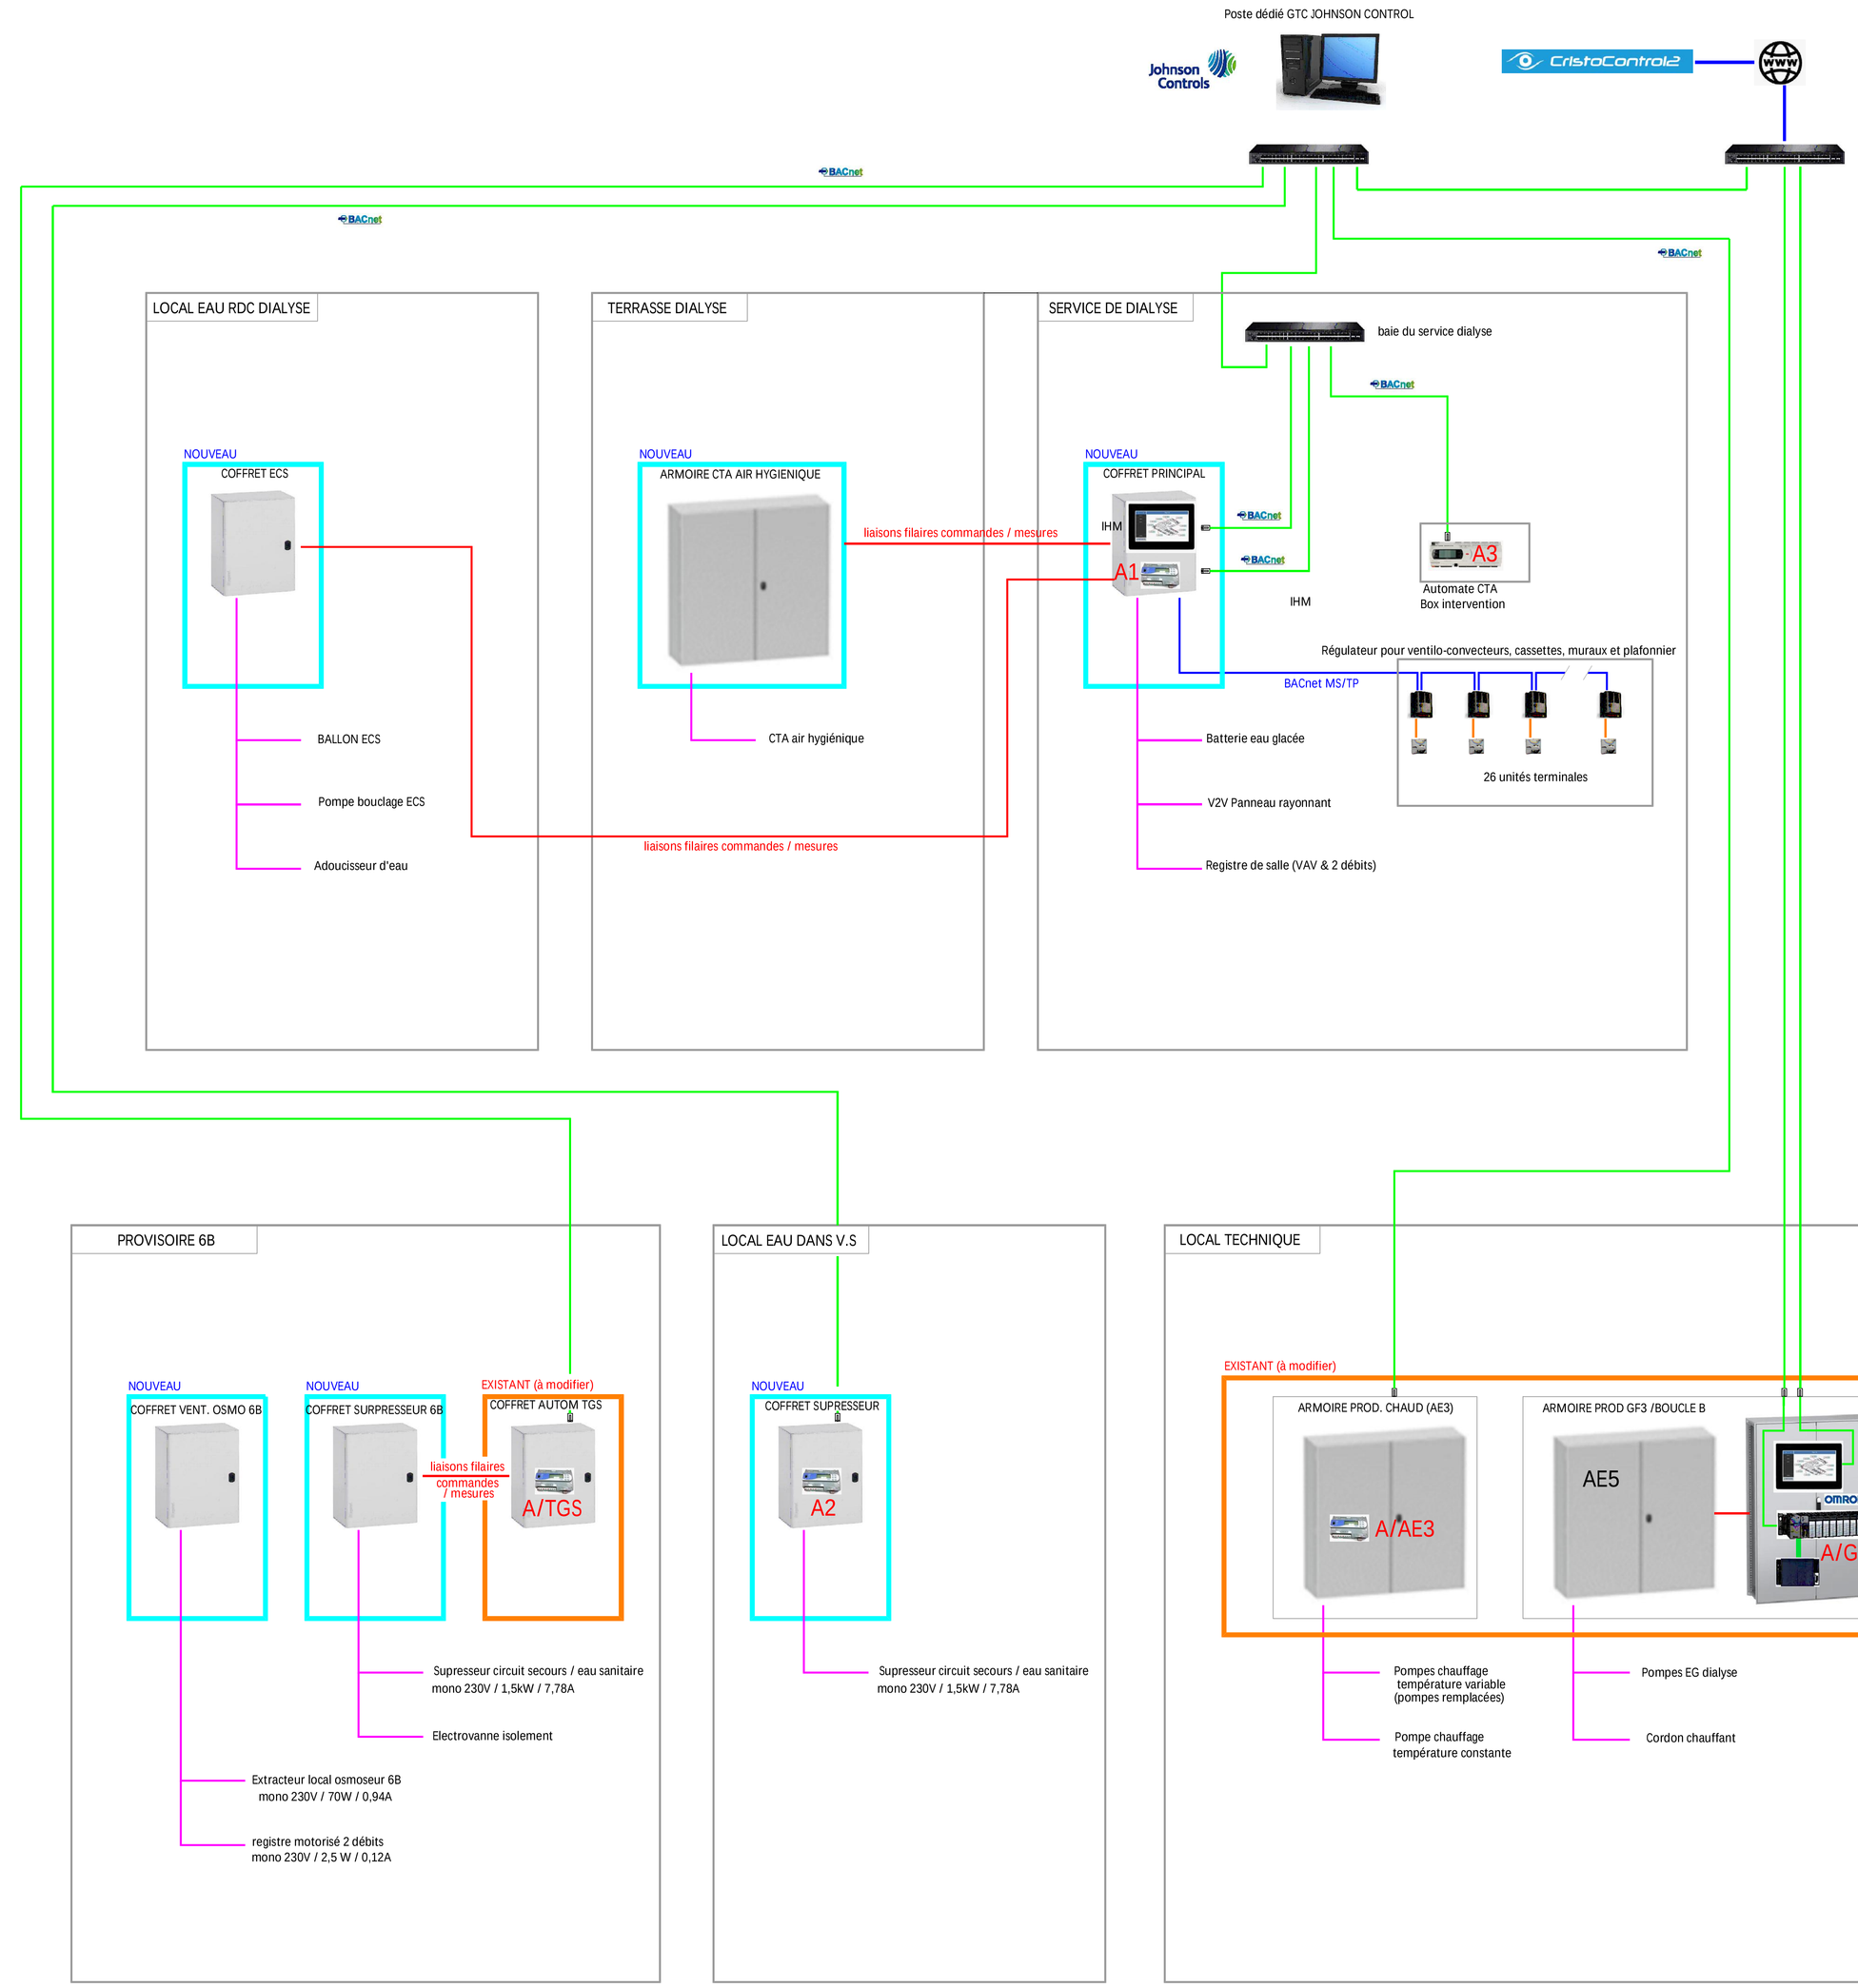

Maître d'Ouvrage

Centre Hospitalier Louis Pasteur
73 Avenue Léon Jouhaux
39100 DOLE

Maître d'Oeuvre

Gilles REICHARDT & Gilles FERREUX
170, Rue du Dr Jean Michel
39000 LONS LE SAUNIER

Extension - restucturation de la dialyse sur le site du Centre Hospitalier Louis Pasteur de Dole

Bureau d'études

Lot n°04 Génie climatique - Plomberie

Architecture électrique et automatisme

FEBUS INGENIERIE
Notre vecteur, l'énergie
Siège Social (Dijon)
Bâtiment Augusta
13, rue du Golf
21800 QUETIGNY
Tél: 09 72 29 05 45
@Mail: febus@febus.fr

Phase					
DIAG ☐	APS ☐	APD ☐	DCE ☒	EXE ☐	
N° Affaire :	24008	Date :	05/09/2025		
Format :	1000x700ht	Indice :	A		
Echelle :	sans	Plan :	04/SCH 02		