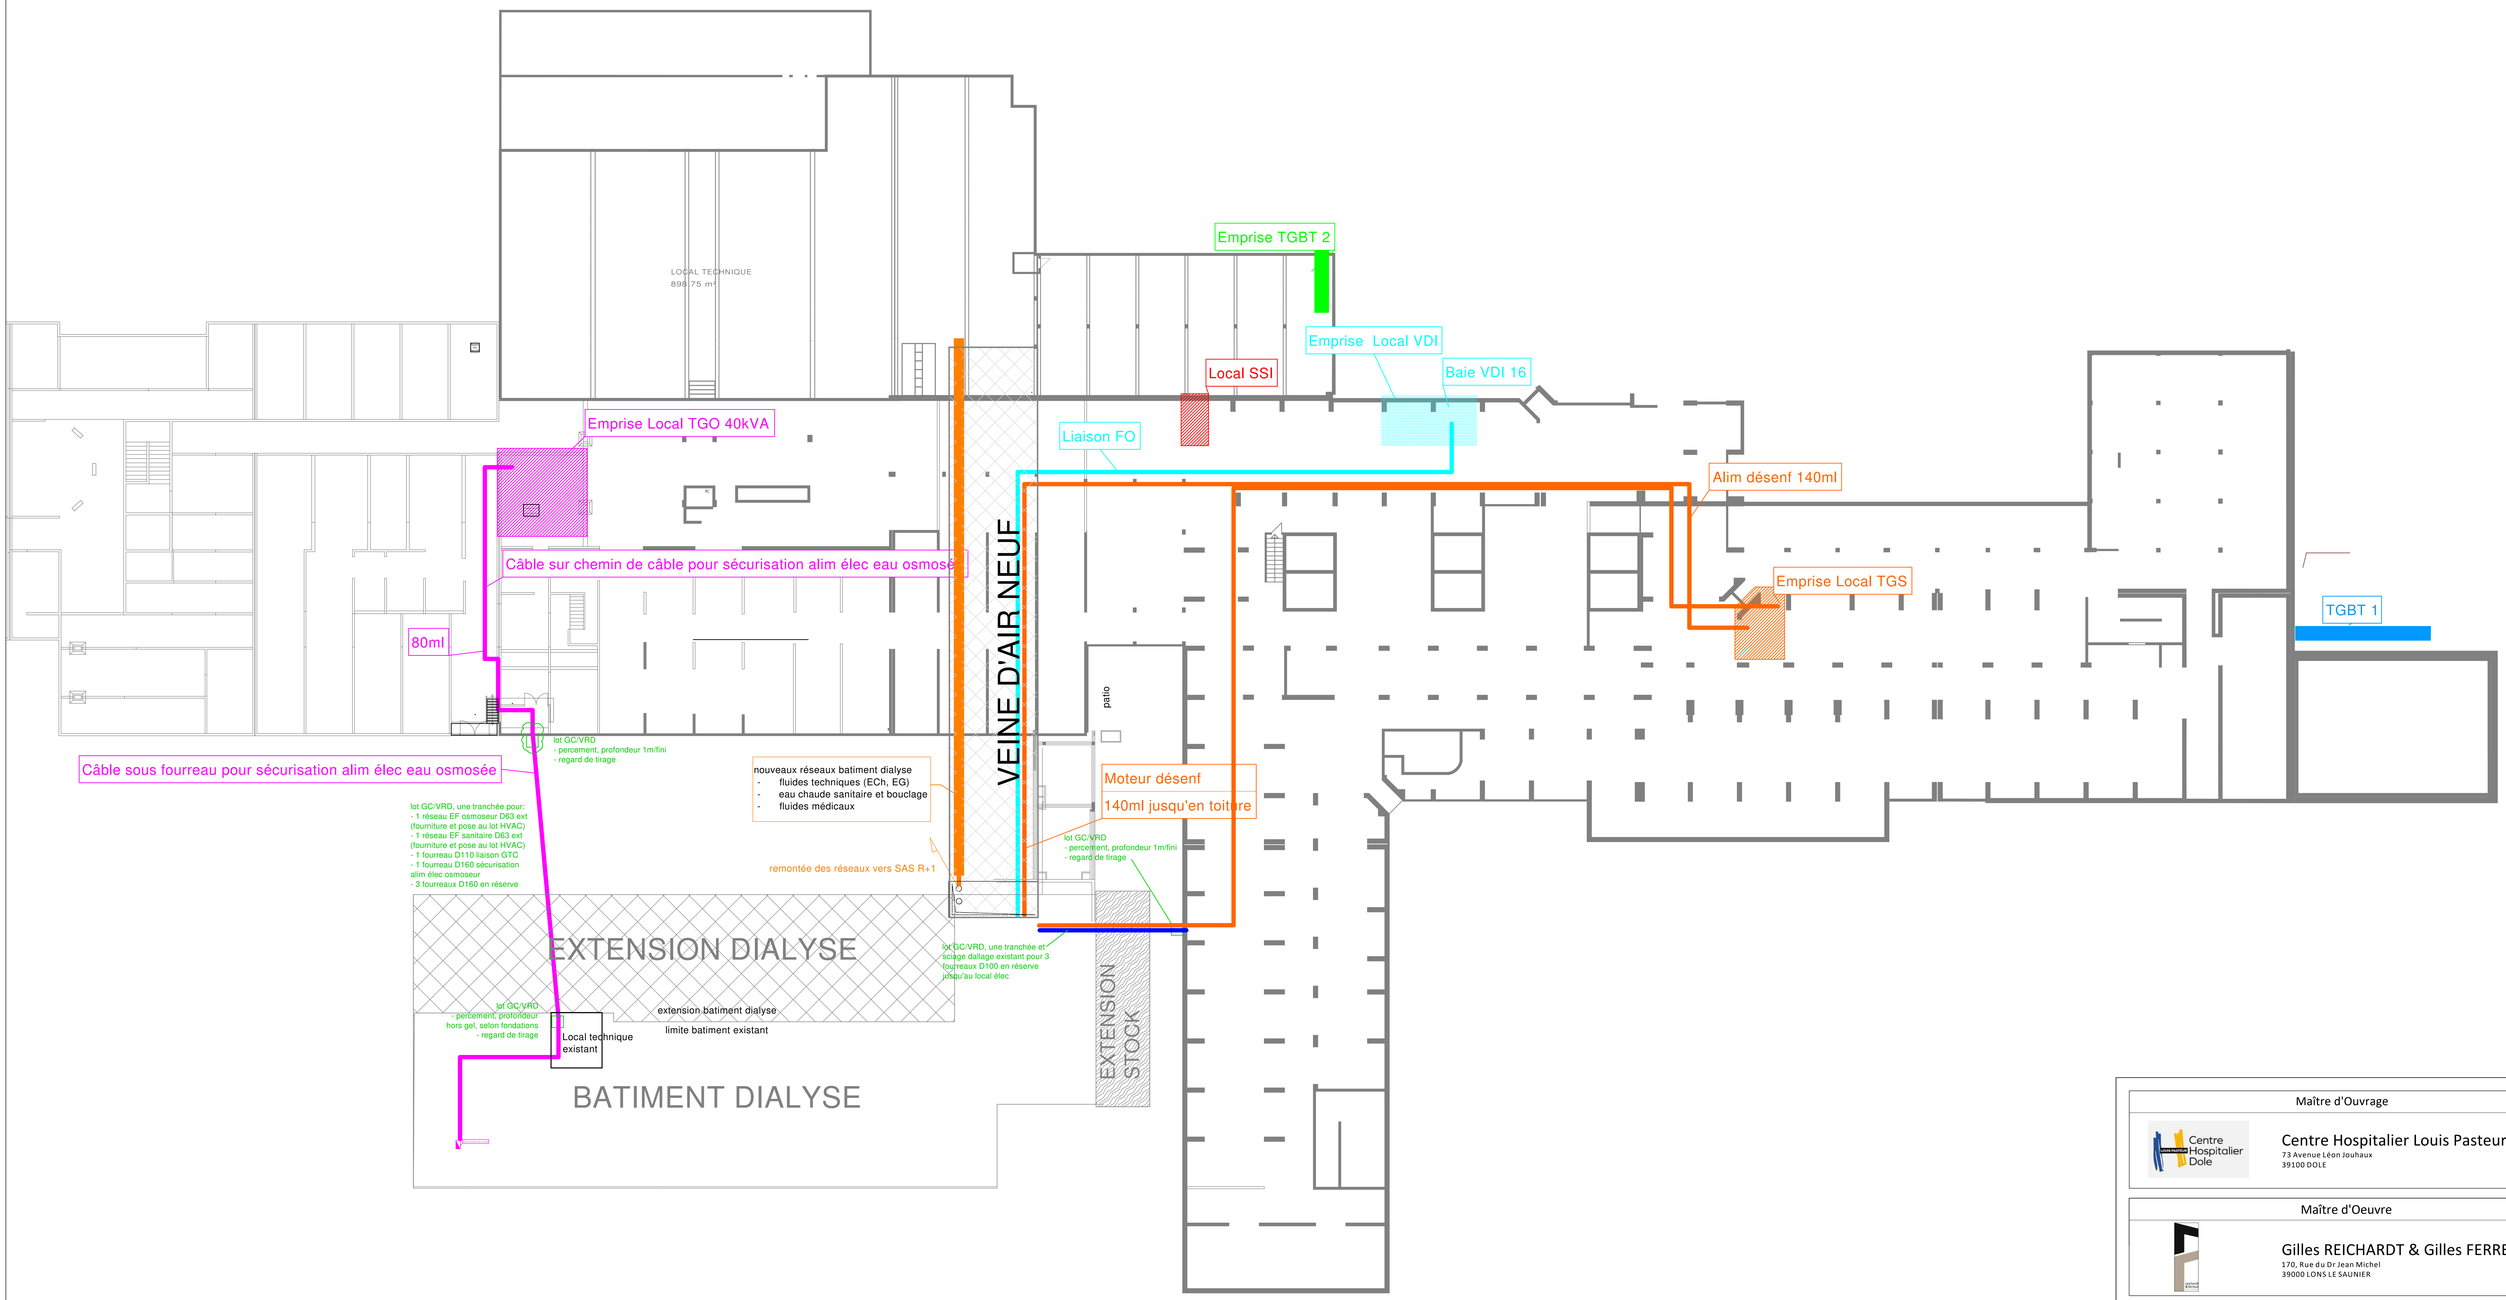

Maître d'Ouvrage

Centre Hospitalier Louis Pasteur
73 Avenue Léon Jouhaux
39100 DOLE

Maître d'Oeuvre

Gilles REICHARDT & Gilles FERREUX
170, Rue du Dr Jean Michel
39000 LONS LE SAUNIER

Extension - Restructuration de la dialyse sur le site du Centre Hospitalier Louis Pasteur de Dole

Bureau d'études

Lot n°06 Electricité CFO -cfa

Plan Vide sanitaire CFO-CFA

FEBUS INGENIERIE
Notre vecteur,l'énergie

Siège social (Dijon)
Immeuble OPUS 37
Bâtiment A
8, Rue du Rompot
21121 FONTAINE-LES-DIJON
Tél: 09 72 29 05 45

Phase					
DIAG ☐	APS ☐	APD ☐	DCE ☒	EXE ☐	
N° Affaire :	24008		Date :	05/09/2025	
Format :	A0		Indice :	A	
Echelle :	1/150		Plan :	EL00	