
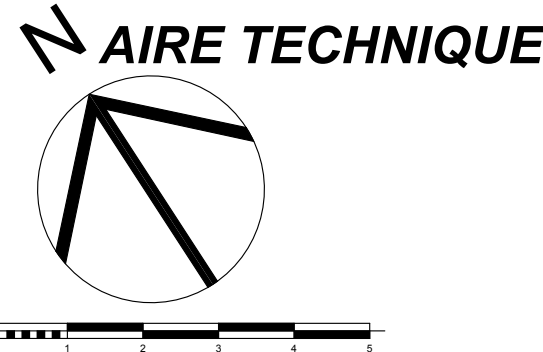


MATERNITÉ / PEDIATRIE

BÂTIMENT PRINCIPAL

PATIO PAYSAGÉ

PATIO  
PATIO

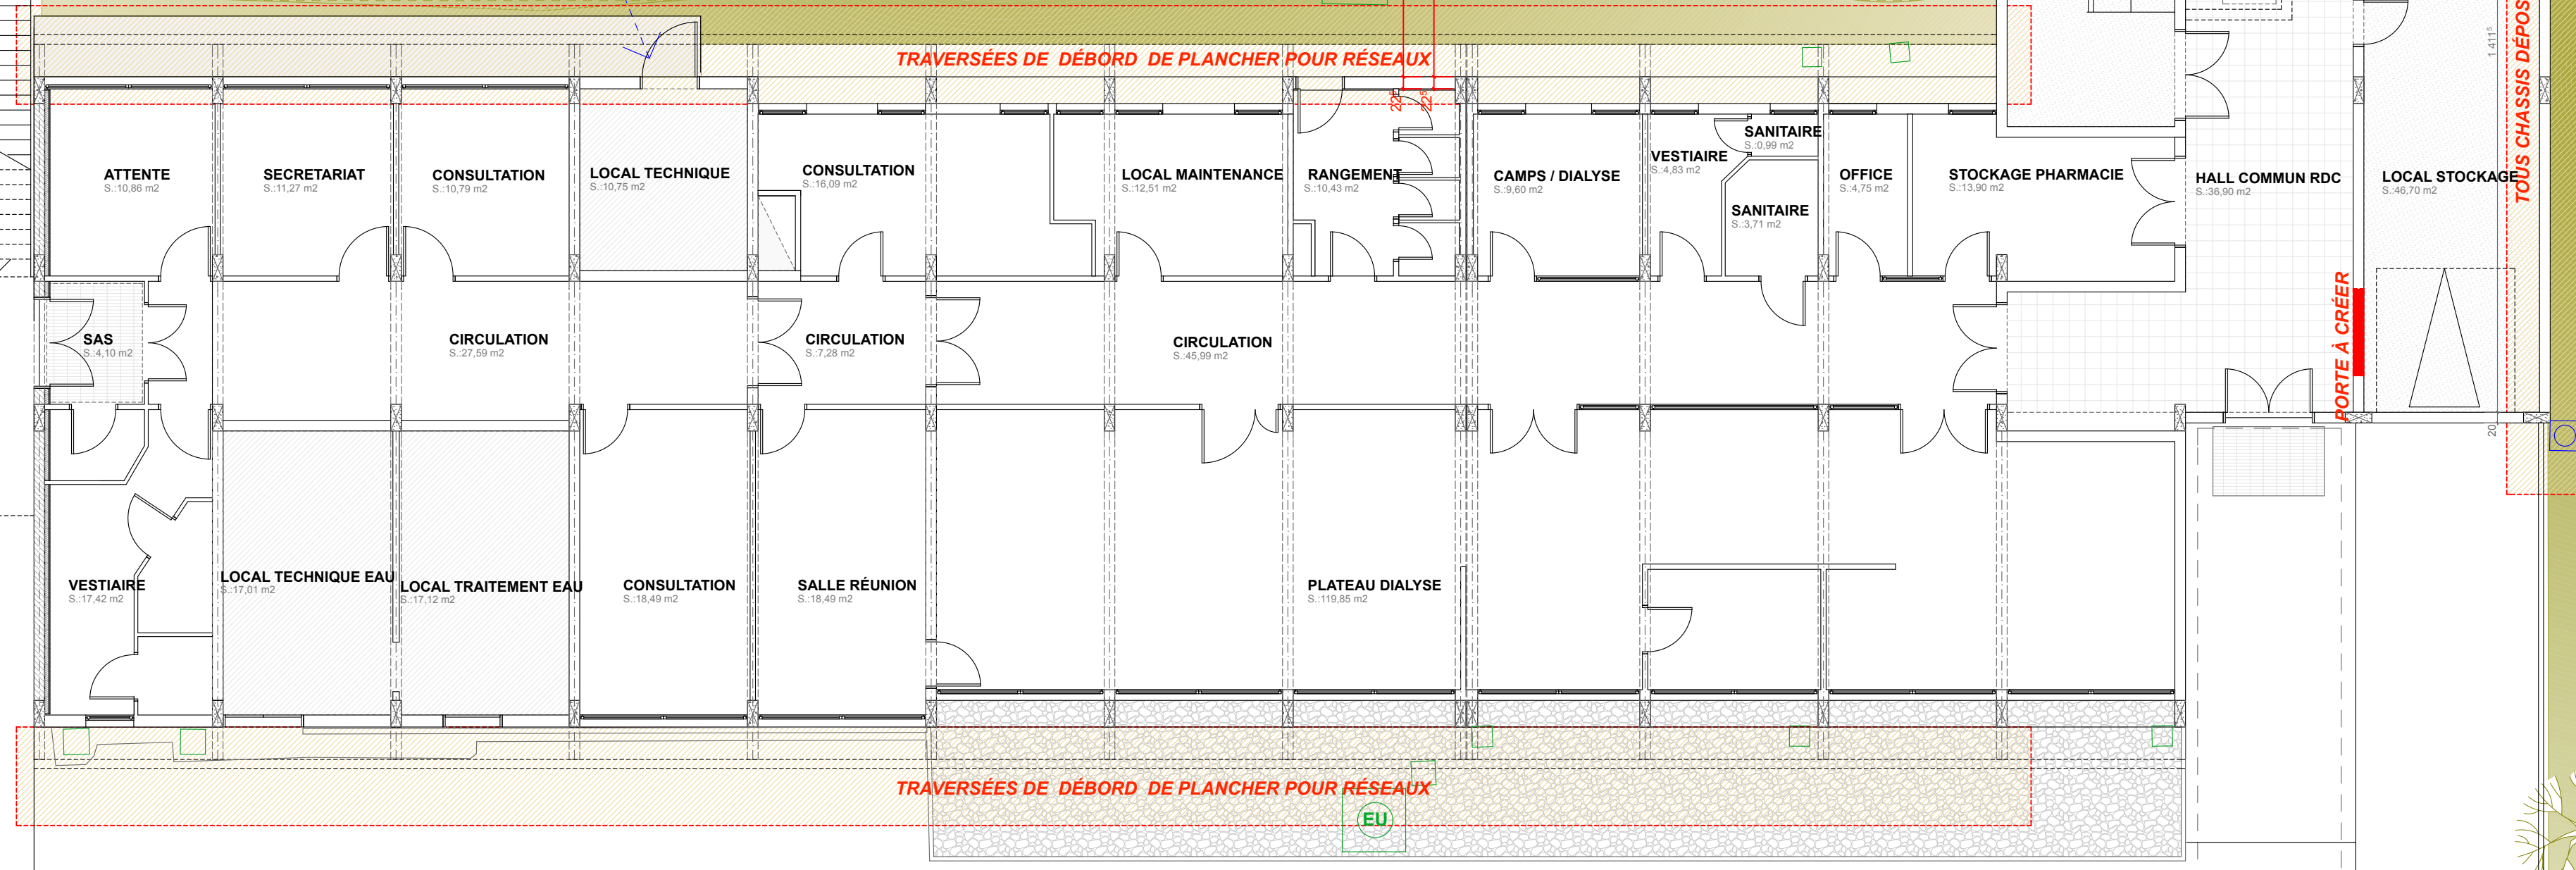

STATIONNEMENT EXISTANT 10 PL

2411

EXTENSION ET RESTRUCTURATION  
DE LA DIALYSE SUR LE SITE DU  
CENTRE HOSPITALIER LOUIS PASTEUR DE DOLE

DCE PRO

AOÛT 2025

Gilles REICHARDT & Gilles FERREUX  
ARCHITECTES PAYSANNAIS  
170 rue du Docteur Jean Michel  
39000 LONS LE SAUNIER  
Tél : 03 84 47 41 61 — Fax : 03 84 24 17 32  
gilles.reichardt@gilles-ferreux.com  
SIRET : 394 360 077 00017

CENTRE HOSPITALIER "LOUIS PASTEUR"  
MAÎTRE D'OUVRAGE  
71 Avenue Léon JOUHAUX  
39100 DOLE  
Tél : 03 84 79 80 80 — Fax : 03 84 79 80 82  
travaux.generaux@chp-leonjoux.com  
SIRET : 363 900 045 00018