




PC 5 ÉLEVATIONS 1/100°

NORD EST SUR PATIO -/- SUD OUEST SUR PARVIS

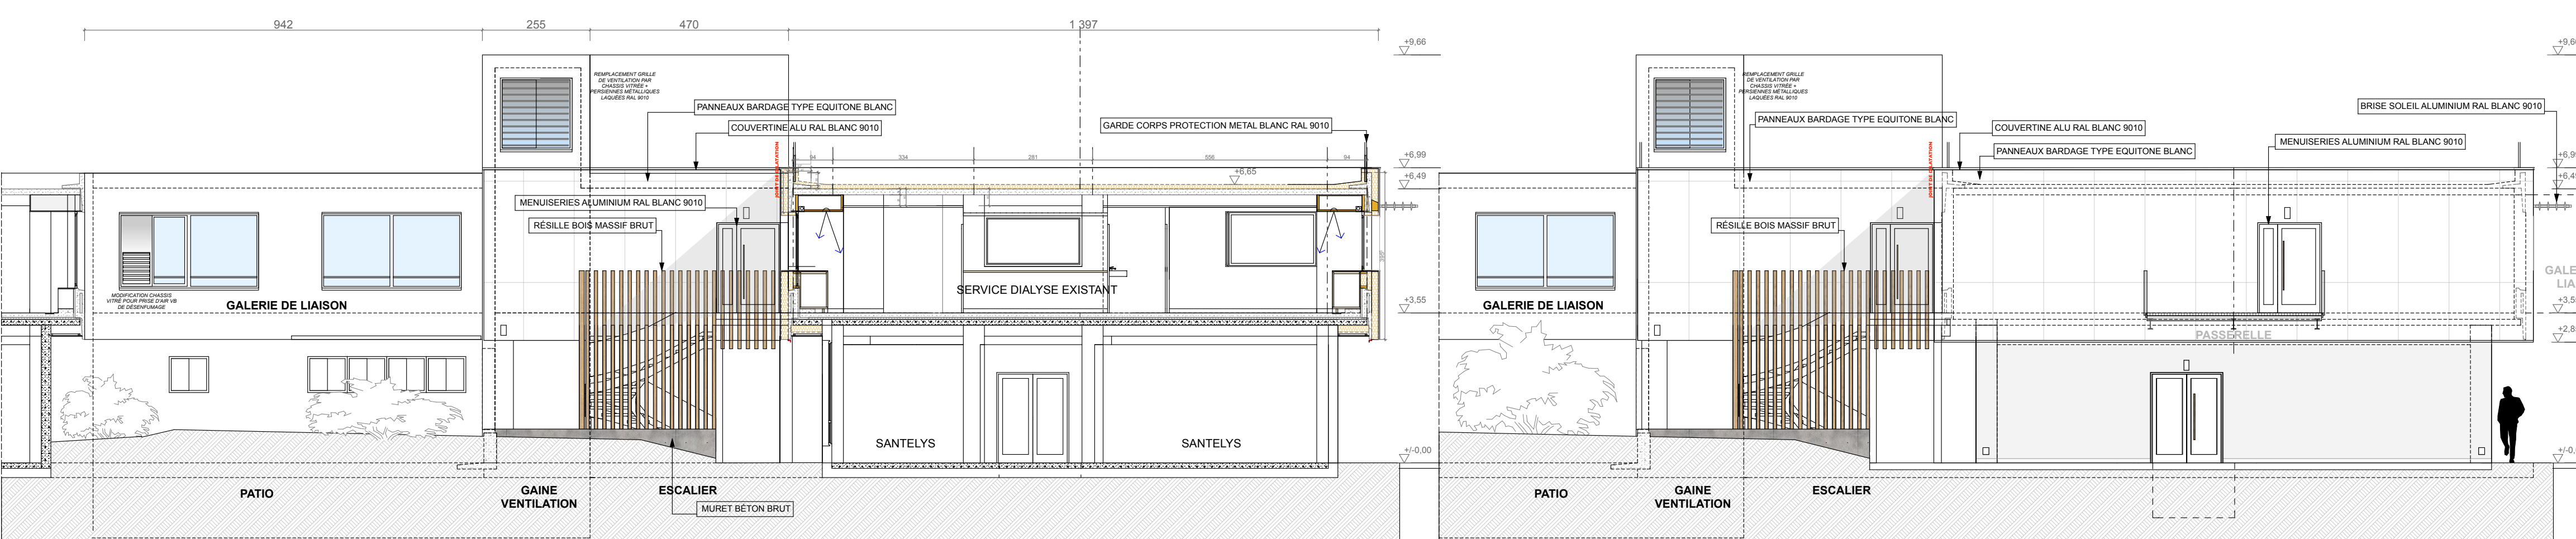


PC 3 COUPE / PROFIL TRANSVERSAL 1/100°

PC 5 ÉLEVATION PIGNON NORD/OUEST SUR PASSAGE 1/100°

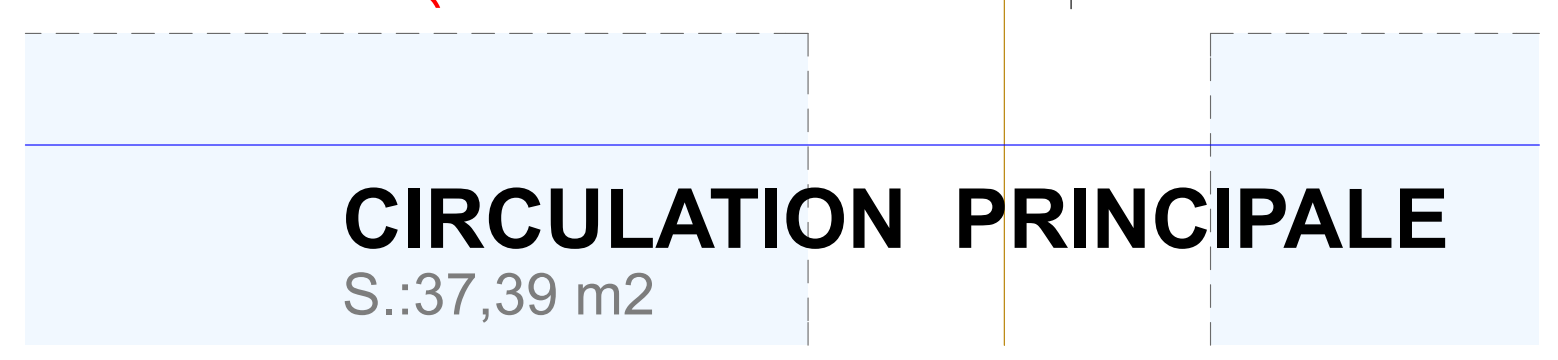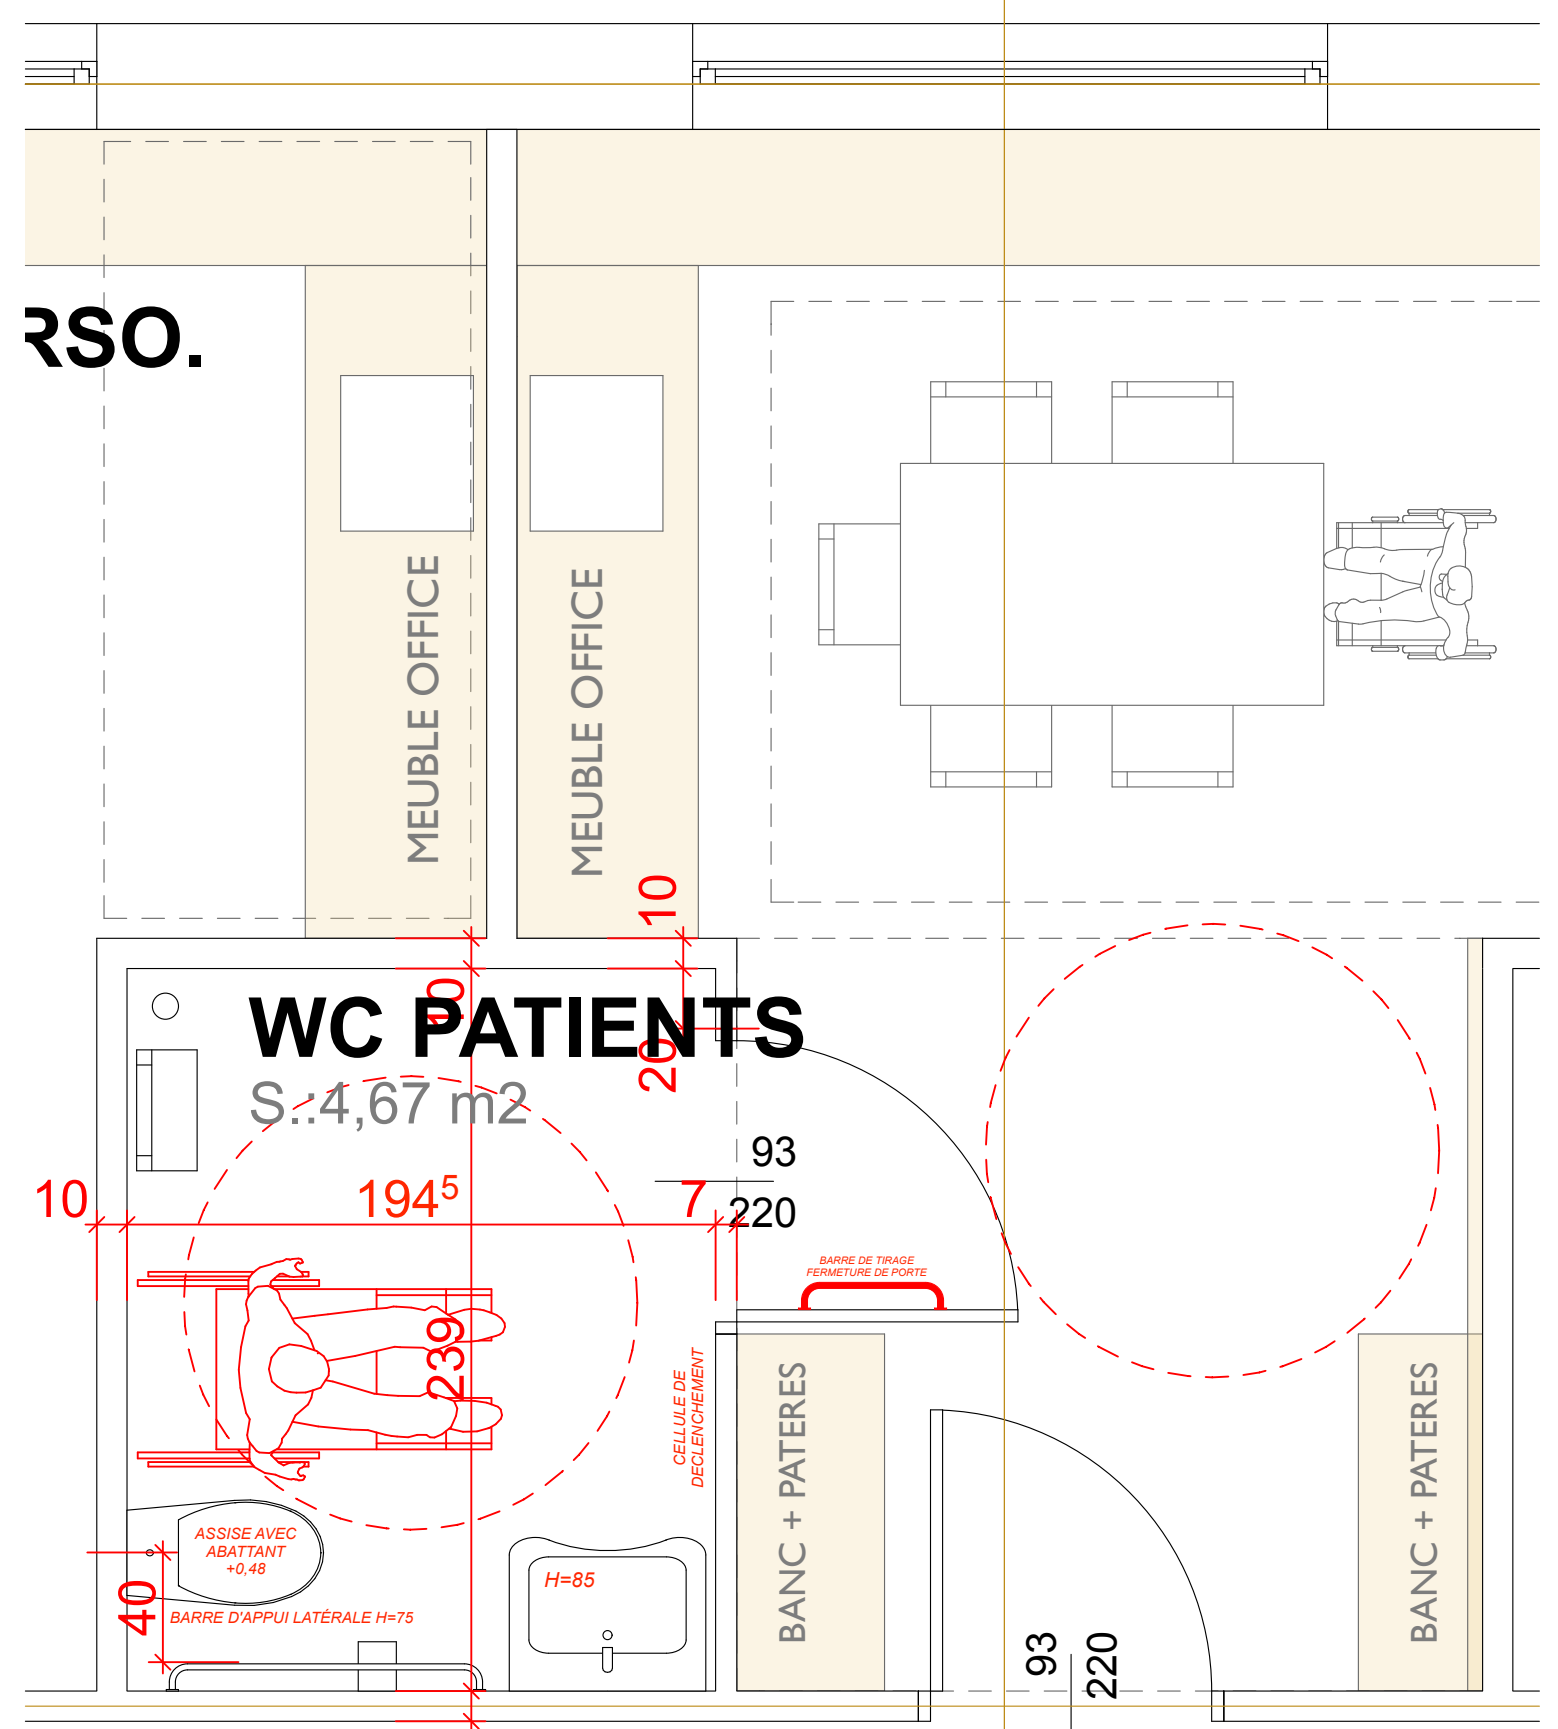

PC 39/PC40 EXTRAITS PLAN PMR

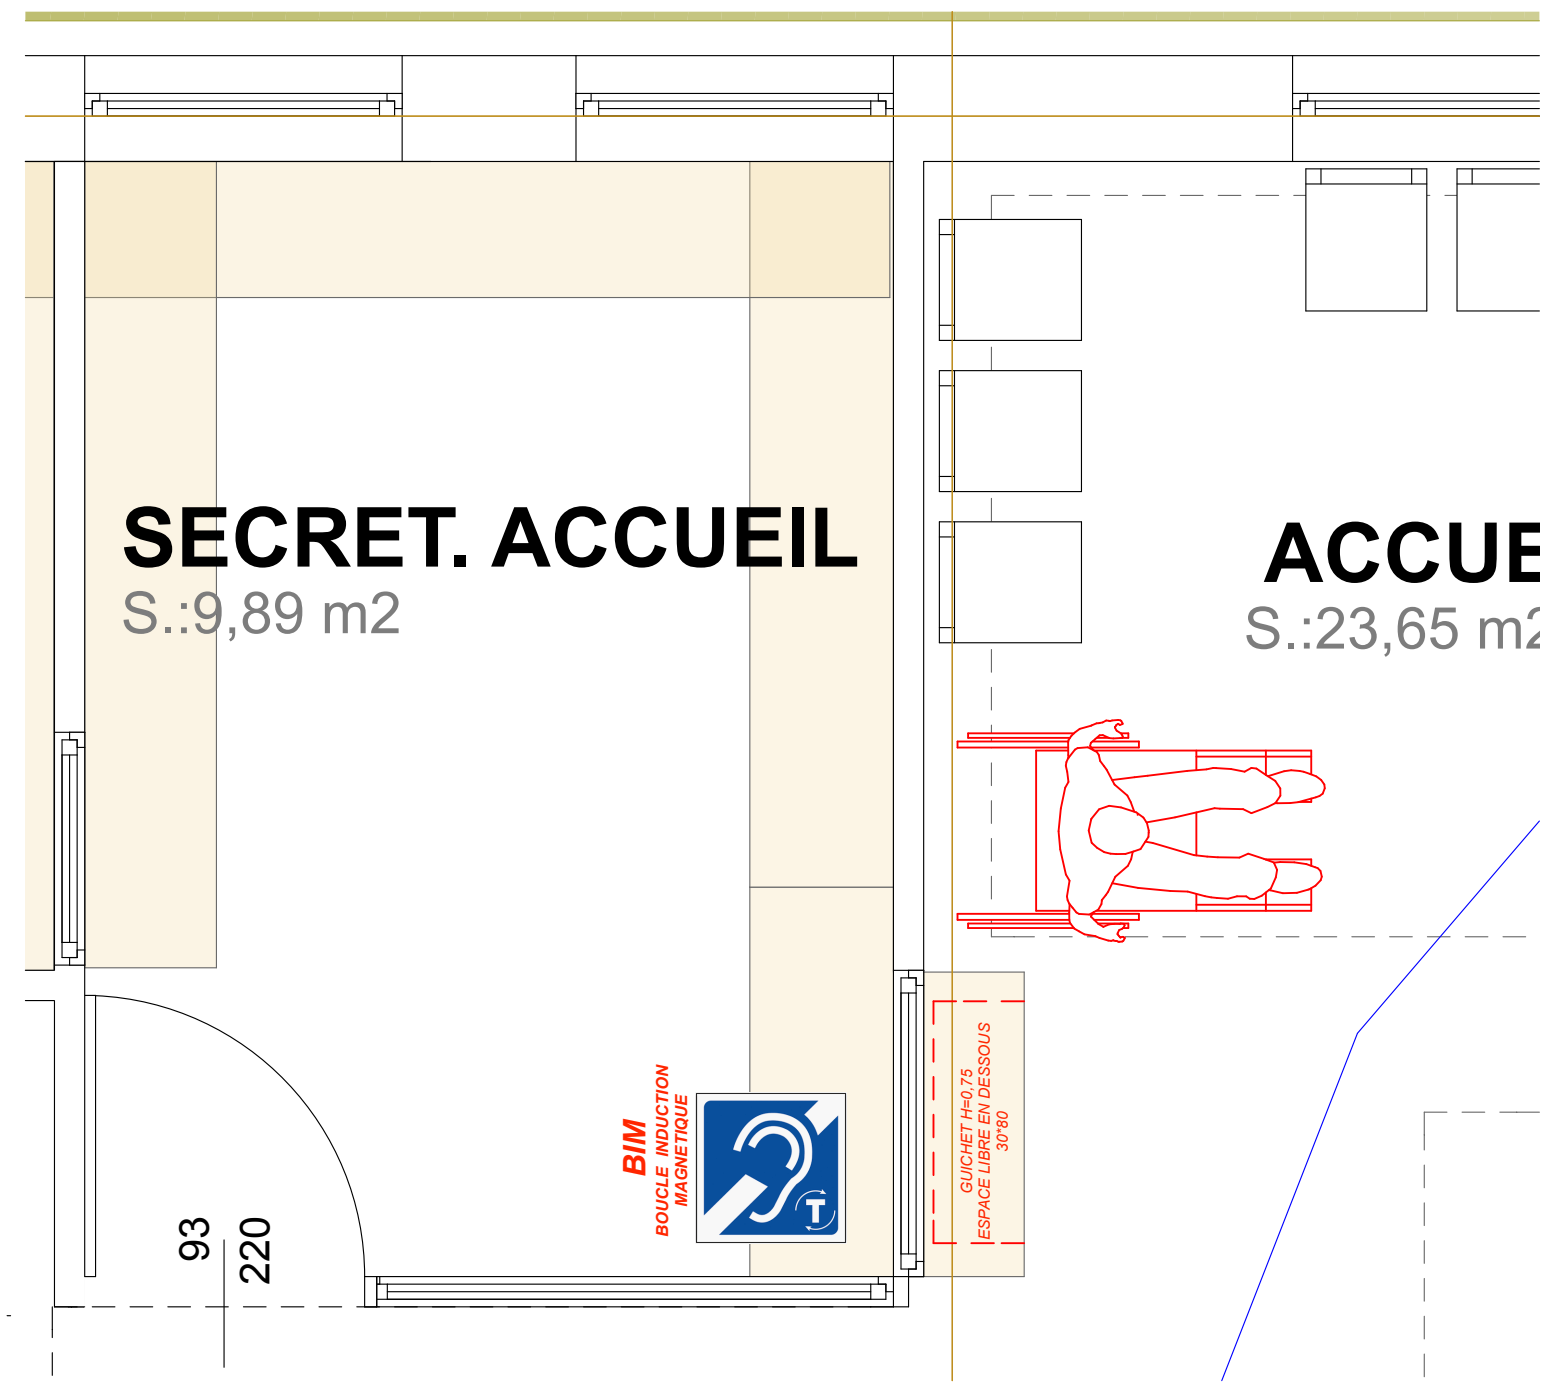

2411	C. H. LOUIS PASTEUR DOLE EXTENSION RESTRUCTURATION DIALYSE
	Gilles REICHARDT & Gilles FERREUX ARCHITECTES ASSOCIÉS 170 rue du Docteur Jean Michel 39000 LONS LE SAUNIER Tel : 03 84 47 41 61 — Fax : 03 84 24 17 32 g.reichardt@chlo-pasteur-dole.fr g.ferreux@chlo-pasteur-dole.fr
	P.CAT JUILLET 2024

Centre Hospitalier "Louis Pasteur"
M. CHAFFANCE Gilles Directeur
MAÎTRE D'OUVRAGE
71 Avenue Léon JOUHAUX
39108 DOLE
Tel : 03 84 79 80 80 — Fax : 03 84 79 80 82
chlo-pasteur-dole.fr
SIRET : 343 900 045 00018

PLANche 3 / PROJET