


PIC0 : Travaux préparatoires - Dialyse active au rdc + étage.

Cloture de chantier ———  
Cône d'envol hélicoptère - - - - -

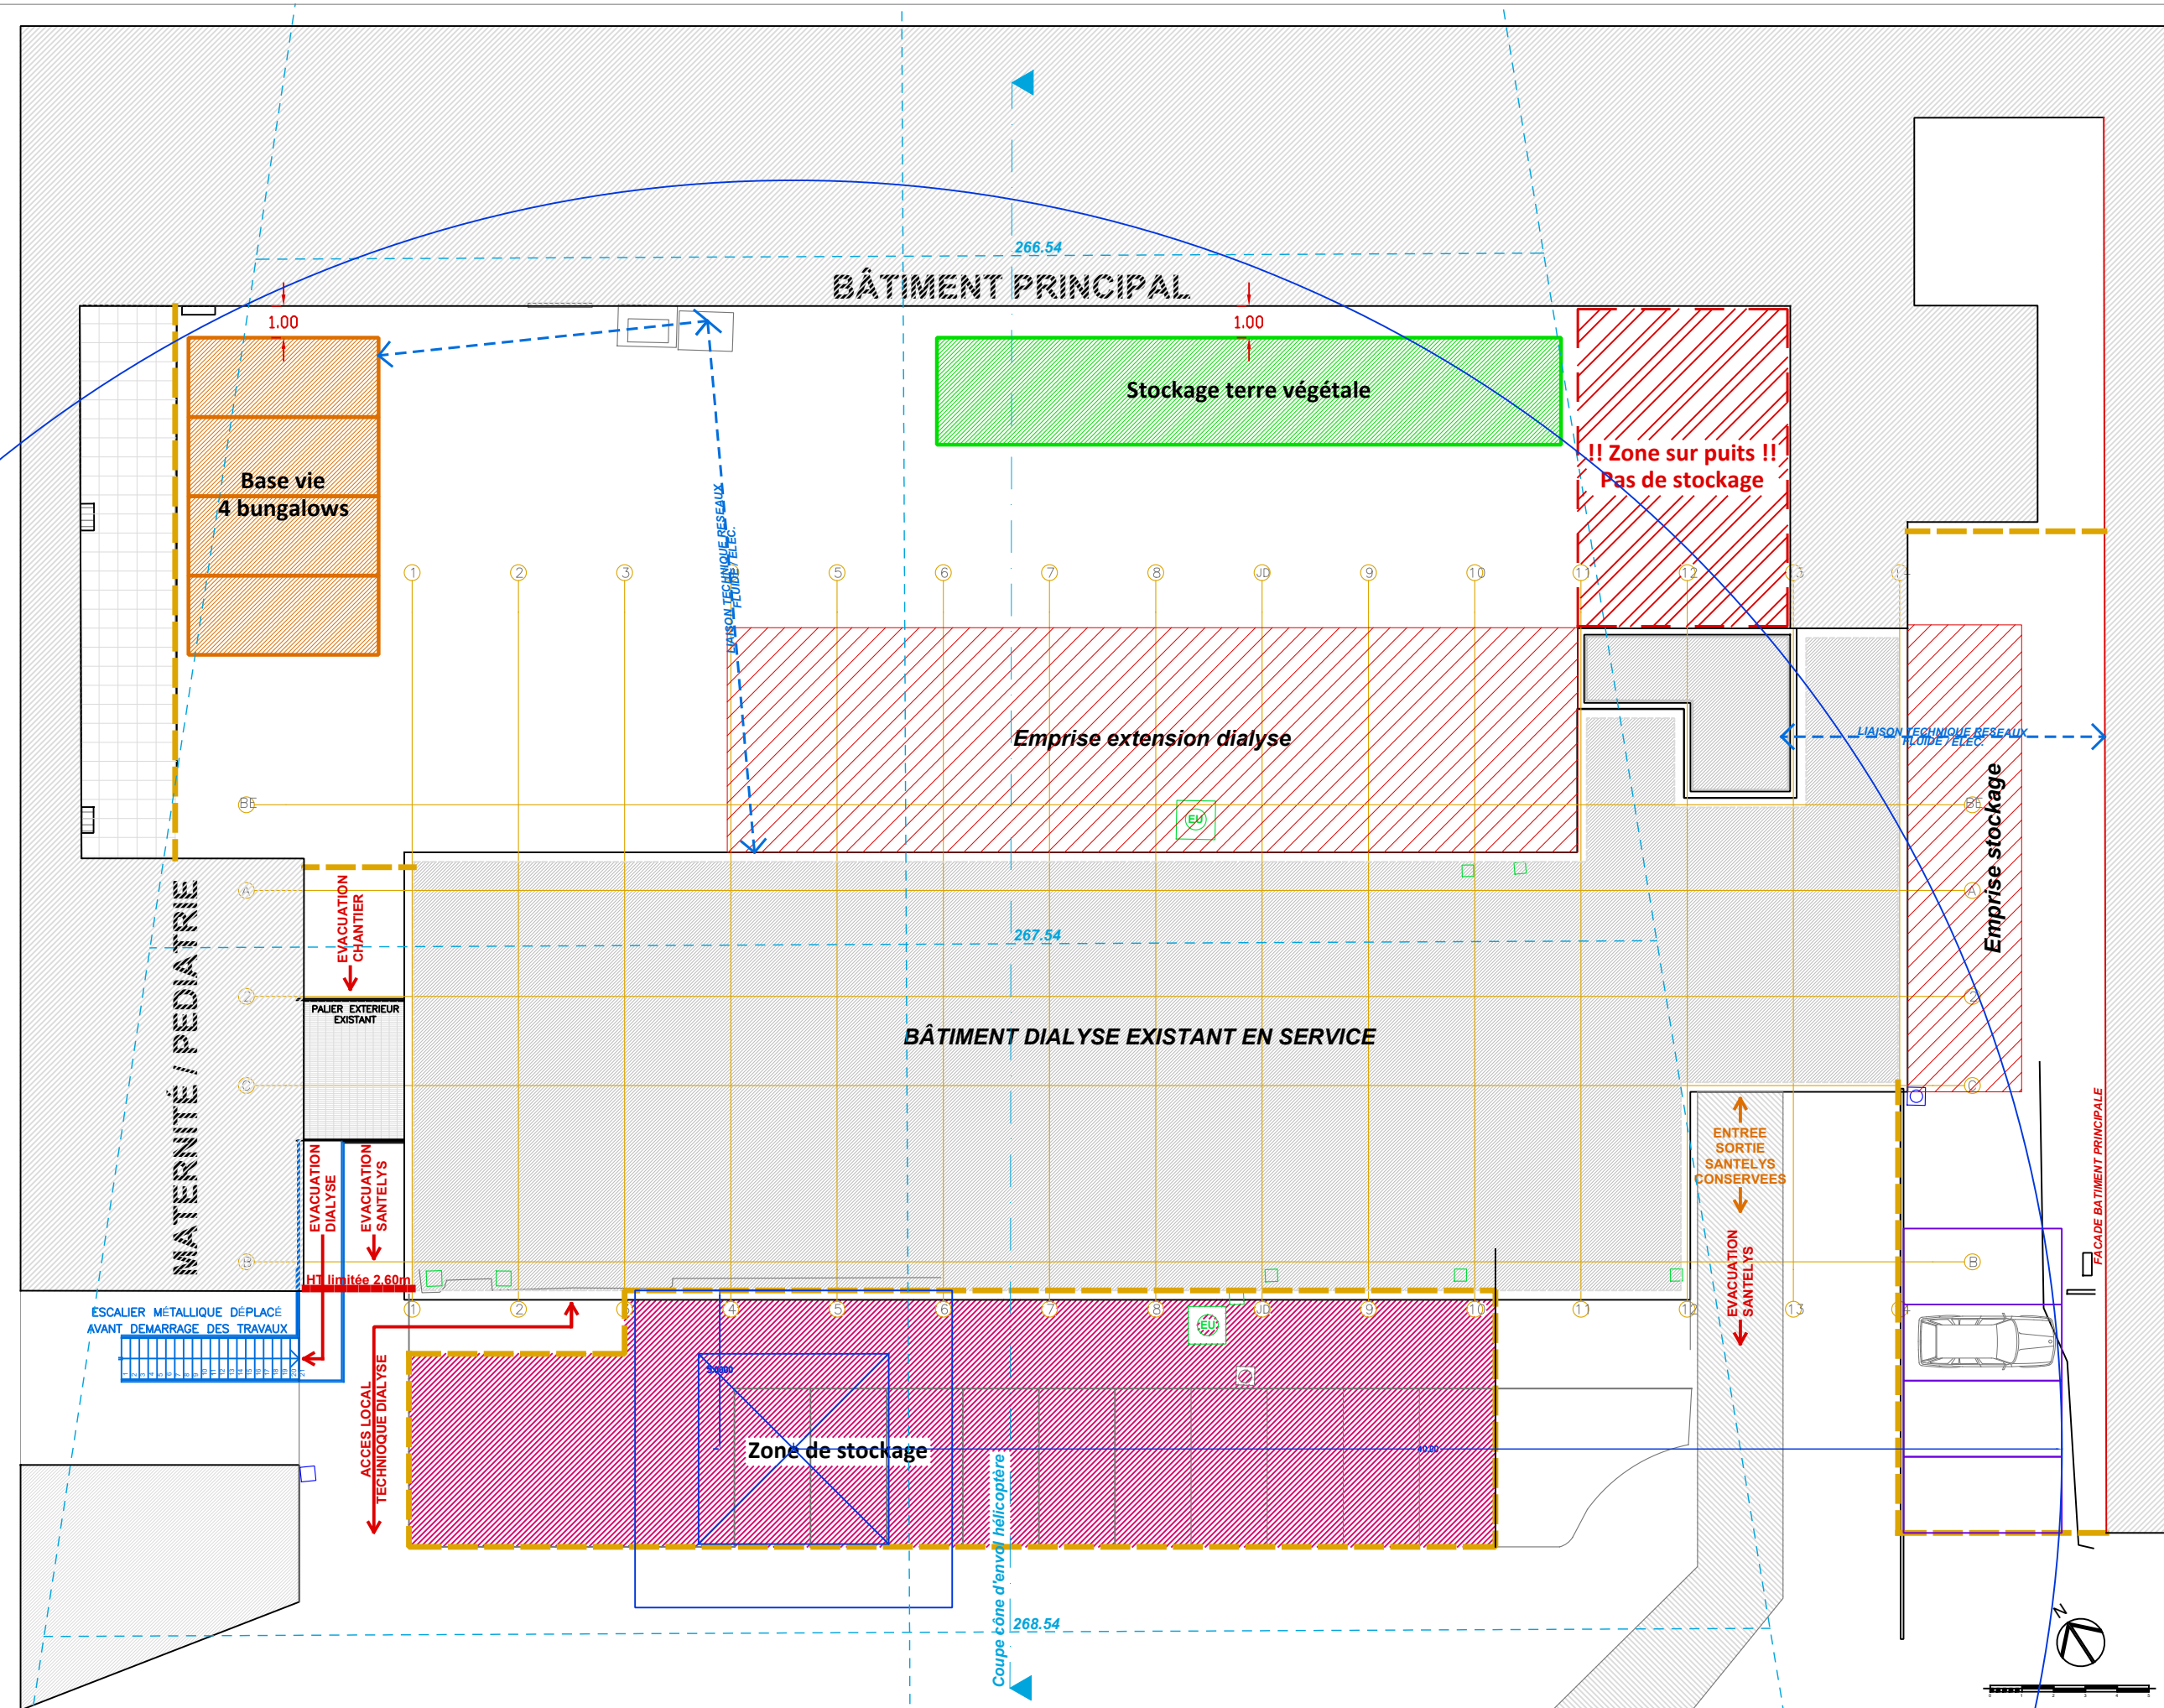

**PIC1 : Construction extension et stockage - Dialyse active au rdc + étage.**

Cloture de chantier ———  
Cône d'envol hélicoptère - - - - -



Extension – Restructuration de la dialyse sur le site du Centre Hospitalier Louis Pasteur de Dole  
**MAITRE D'OEUVRE ET OPC**  
HOMM sas  
8 en Vallot, Grusse - 39190 VAL-SONNETTE  
Tél : 06 03 58 63 00    contact@homm-bat.com

**MAITRE DE L'OUVRAGE**  
C.H. LOUIS PASTEUR


11 juillet 2025

PHASE  
**DCE**

INDEX  
**0**

AFF N° 23024  
MODIFICATIONS

Echelle:

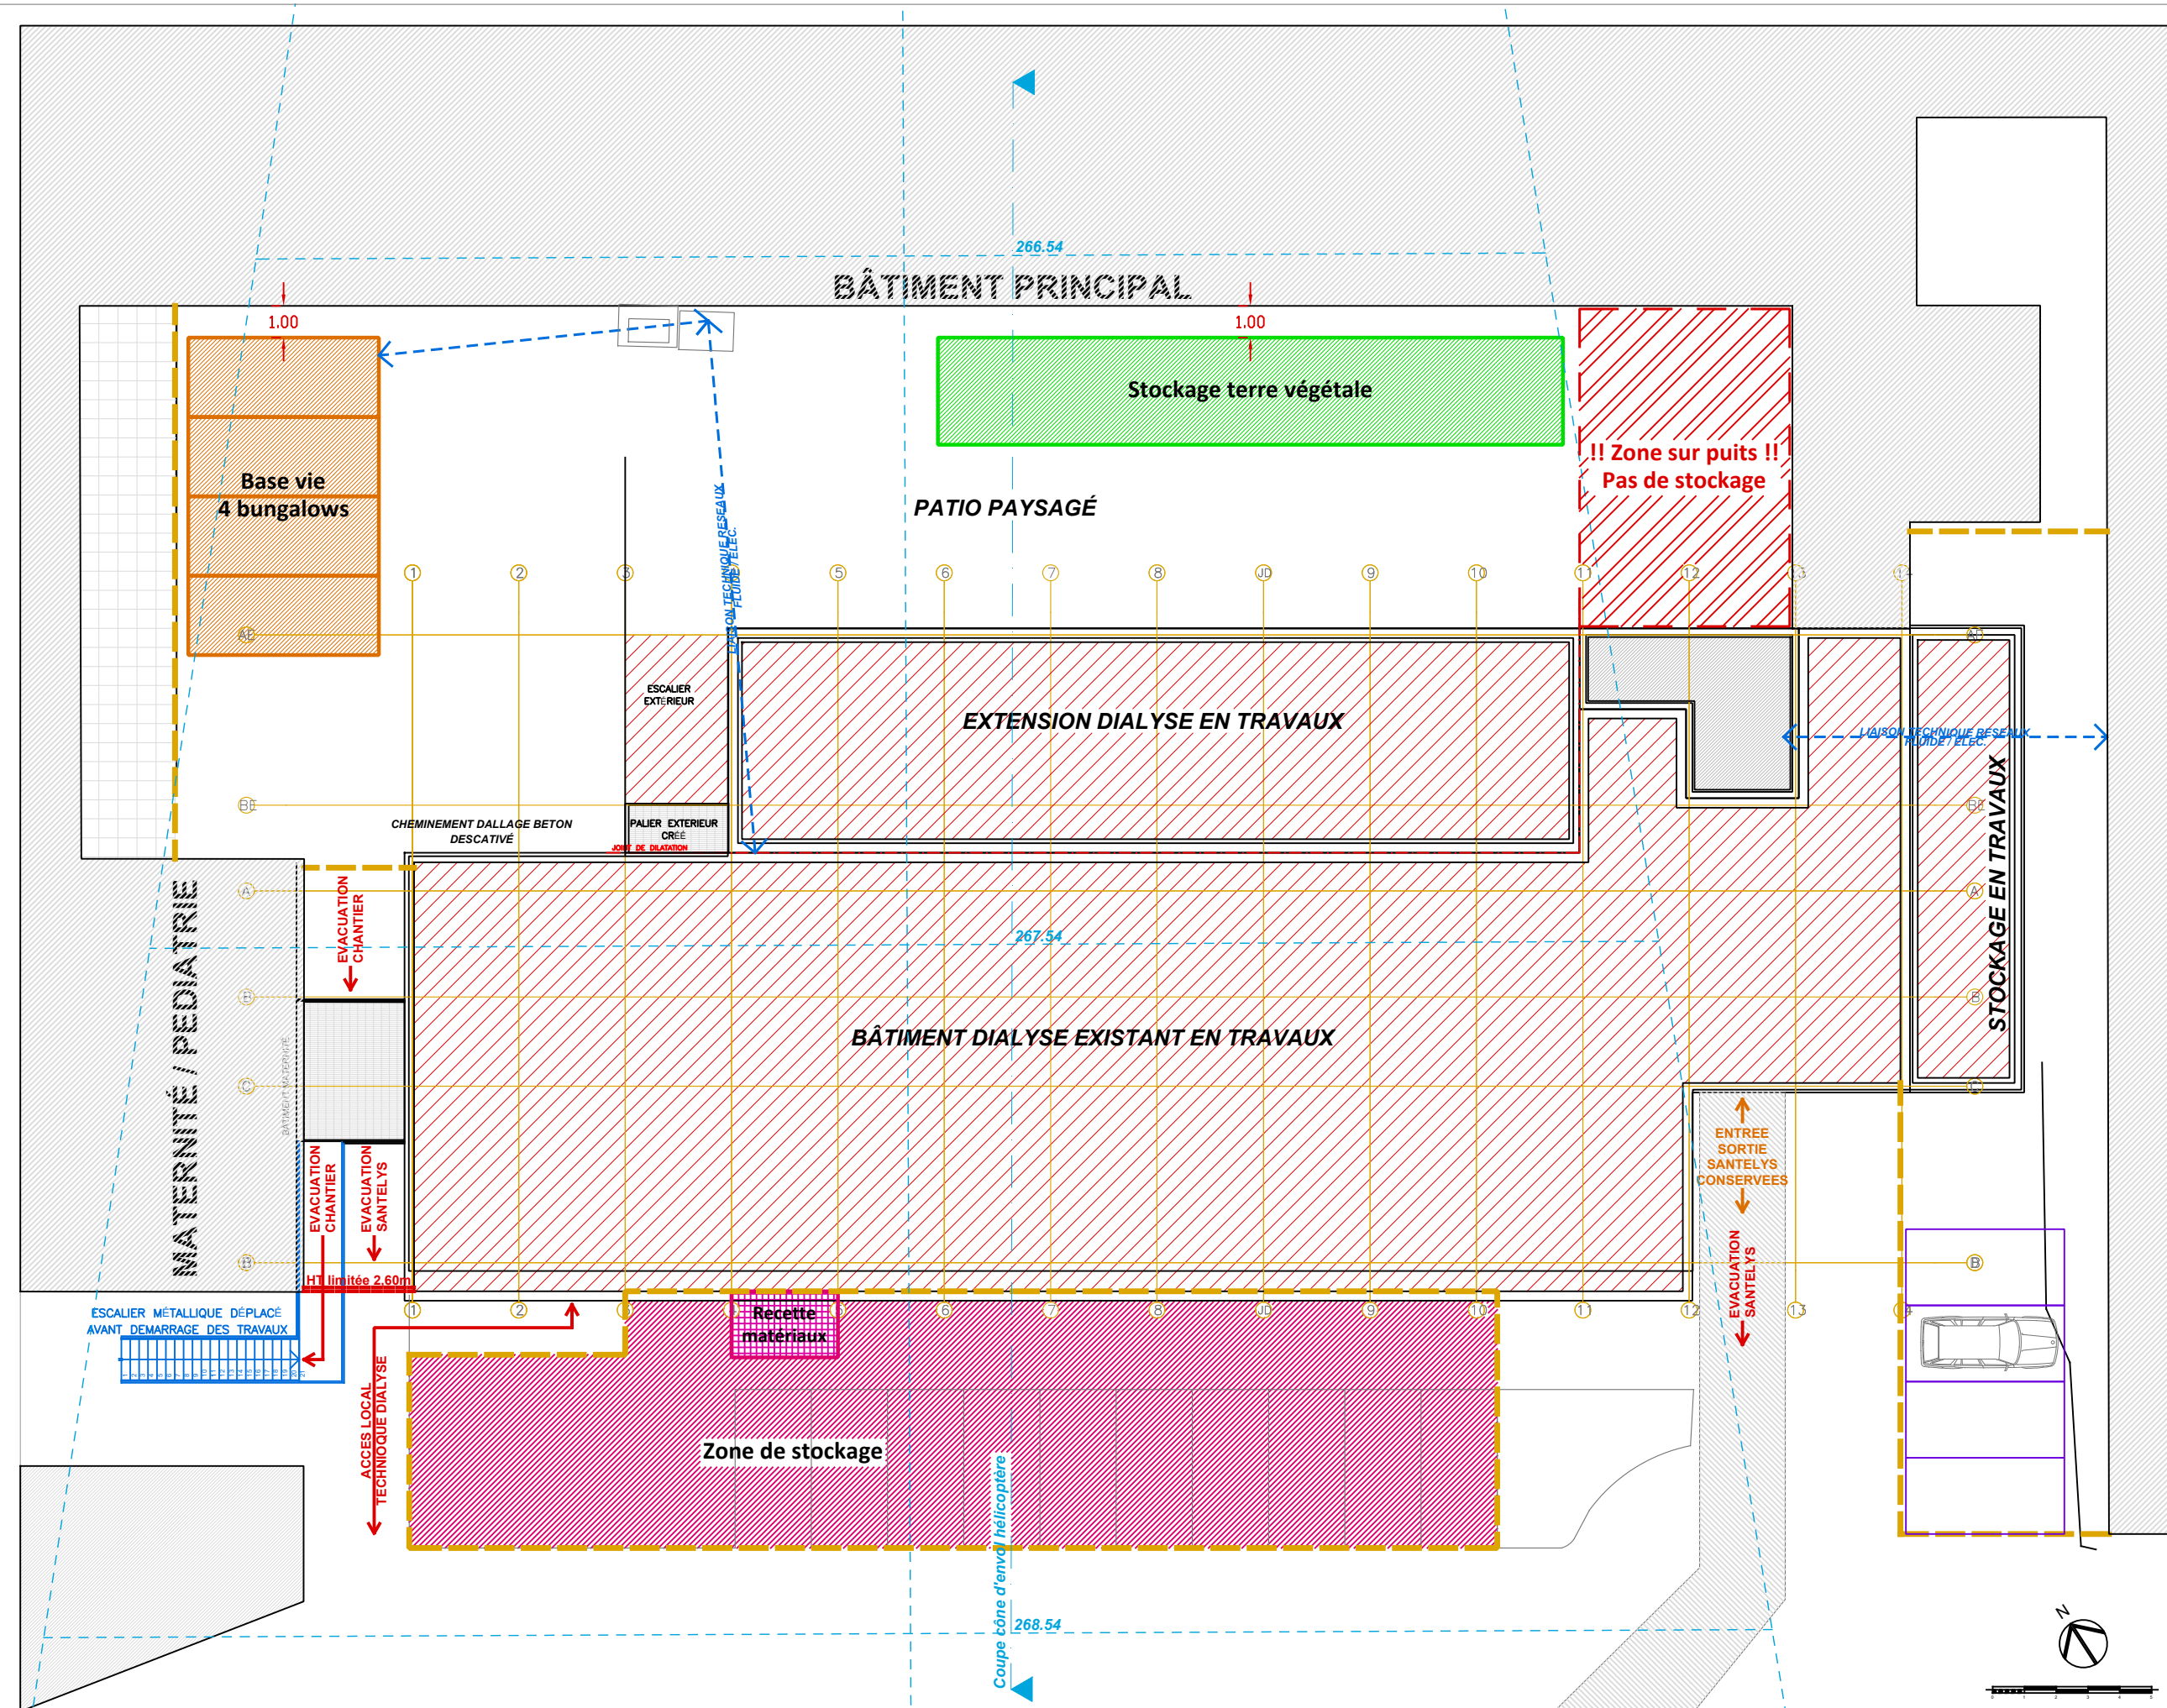

PIC2 : Dialyse étage transférée au 6B et uniquement activité au rdc

Cloture de chantier — — —  
Cône d'envol hélicoptère - - - -

