Réf21_B5_N2_010.dwg
Surface dans oeuvre: 604 m

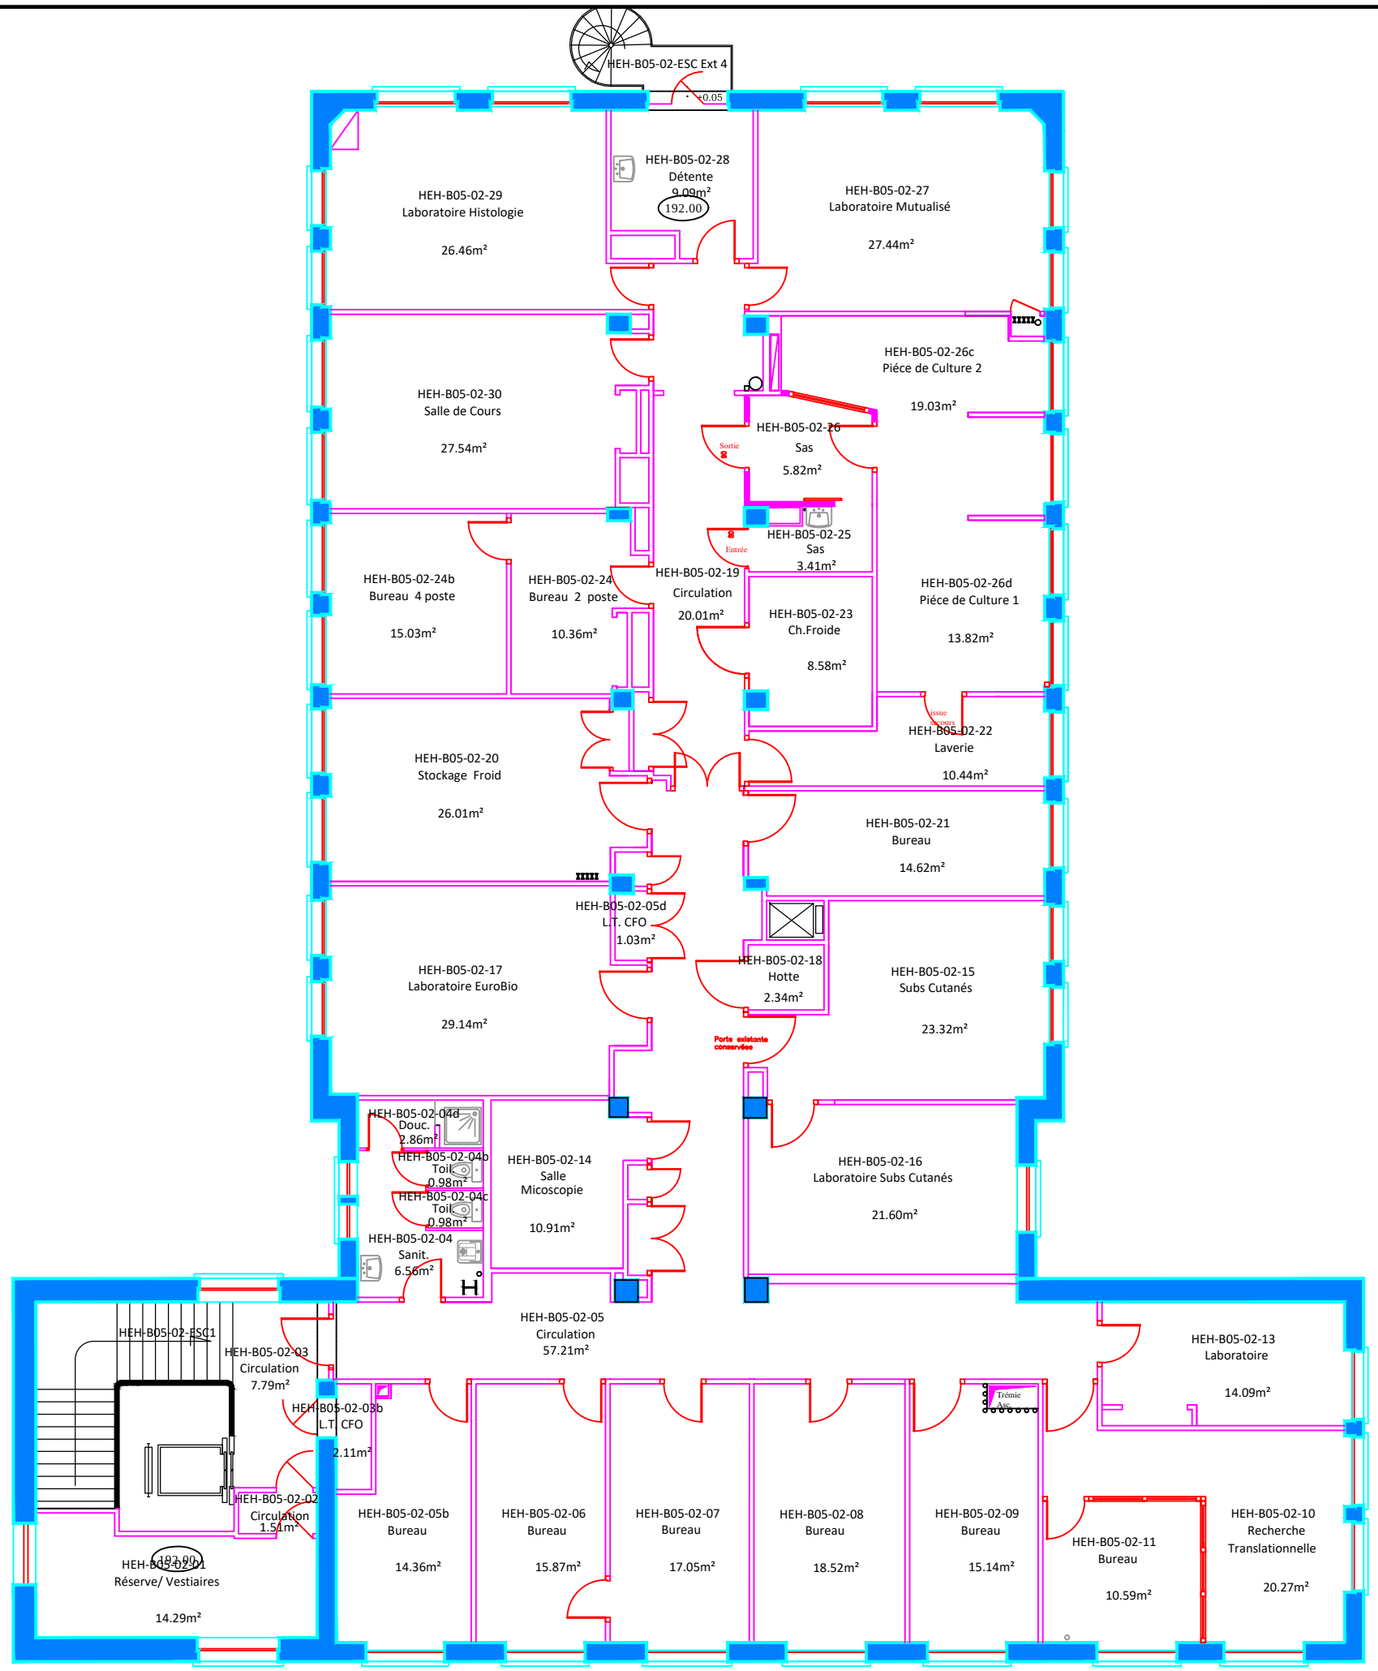

08-2021

HCL - DIRECTION DES AFFAIRES TECHNIQUES