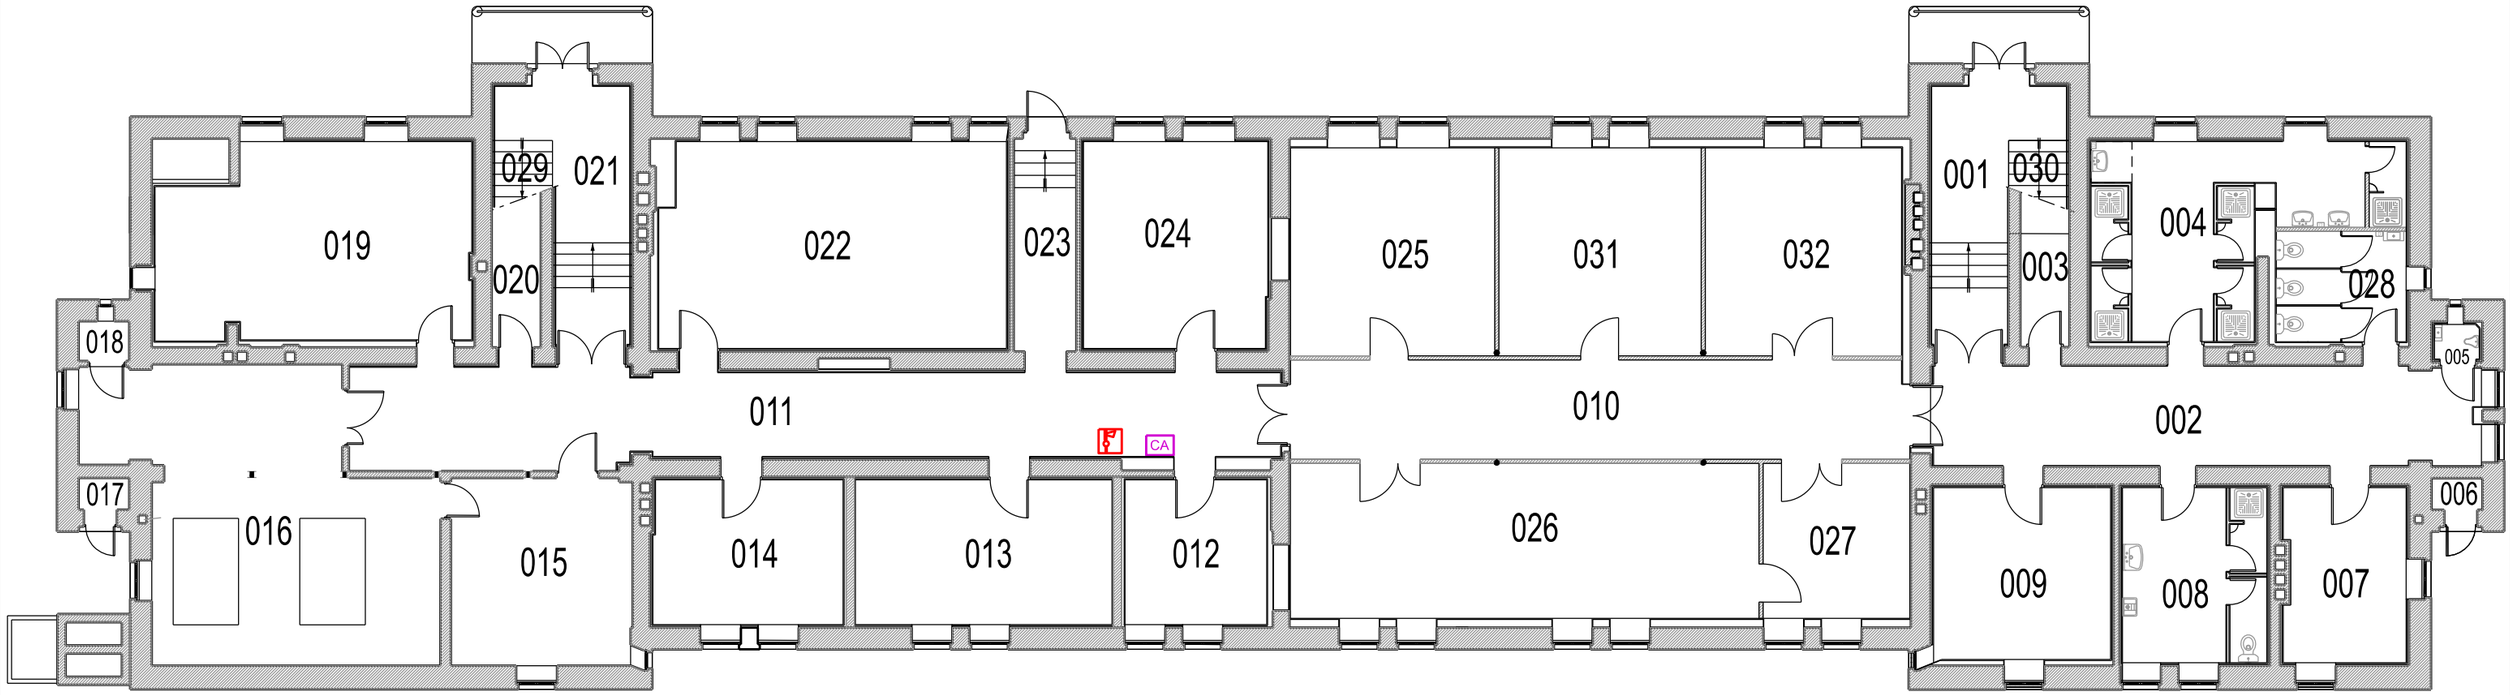

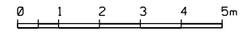

légende

CA	porte sous alarme
	sirène alarme

DIFFUSION RESTREINTE

ESID METZ USID de Strasbourg Haguenau Colmar	Chargé d'affaires : Armand BERICHILLI 03 90 23 36 26 Dessiné par : Thierry SOUDON Thierry SOUDON L'ingénieur en chef de 2e classe Arnaud SAUVAGE chef de l'unité de soutien de l'infrastructure de la Défense de Strasbourg-Haguenau-Colmar	STRASBOURG (67) CASERNE TURENNE bâtiment 0009 Réhabilitation de bureaux DCE Vue en plan du niveau 00 Etat futur Lot CADIVS Echelle : 1/150	SGA Secrétariat général pour l'administration Identifiant COSI : OPE466037 Nom du fichier : 670482011R_0009_N_00_V02_FDE N° COSI : - Date : Avril 2025 N° Ordre : 02 Indice : 0	Liberté • Égalité • Fraternité RÉPUBLIQUE FRANÇAISE MINISTÈRE DES ARMÉES