

Nomenclature des folios	
Numéro de feuille	Titre de la feuille
0	Page de garde
1	Plan global et coupe filaire partielle représentant les contreventements
2	Toiture H - Plan & coupe
3	Toiture HG - Plan & coupe
4	Toiture G - Plan & coupe

Nota : Les plans et les coupes de ce document ont été élaborés à partir du D.O.E Acier (n°7203 à n°7414). Ils ont été corrigés à partir des données relevées sur site par l'entreprise Géotec (se référer au document R2405503). Les zones d'investigations sont indiquées sur ce document par des encadrements.

Conservatoire National de Musique et de Danse de Paris

Rénovation de la toiture

Toitures H & G - Plans et coupes


BET Structures  
Elioth - Egis concept  
4 rue Dolores Ibarruri, 93188 Montreuil Cedex - France  
www.elioth.com | +33(0) 1 49 20 13 10

EMETTEUR



Nomenclature des révisions								
N° de révision	Date de révision	Description de la révision					Dessinateur	
0	04/12/24	Première révision					MC/LH	

EMETTEUR	PHASE	LOT	TYPE	ZONE	INDICE	FORMAT	DATE	NUMERO
ELIOTH	XXX	XXX	PLN	H & G	00	A3	04/12/24	000

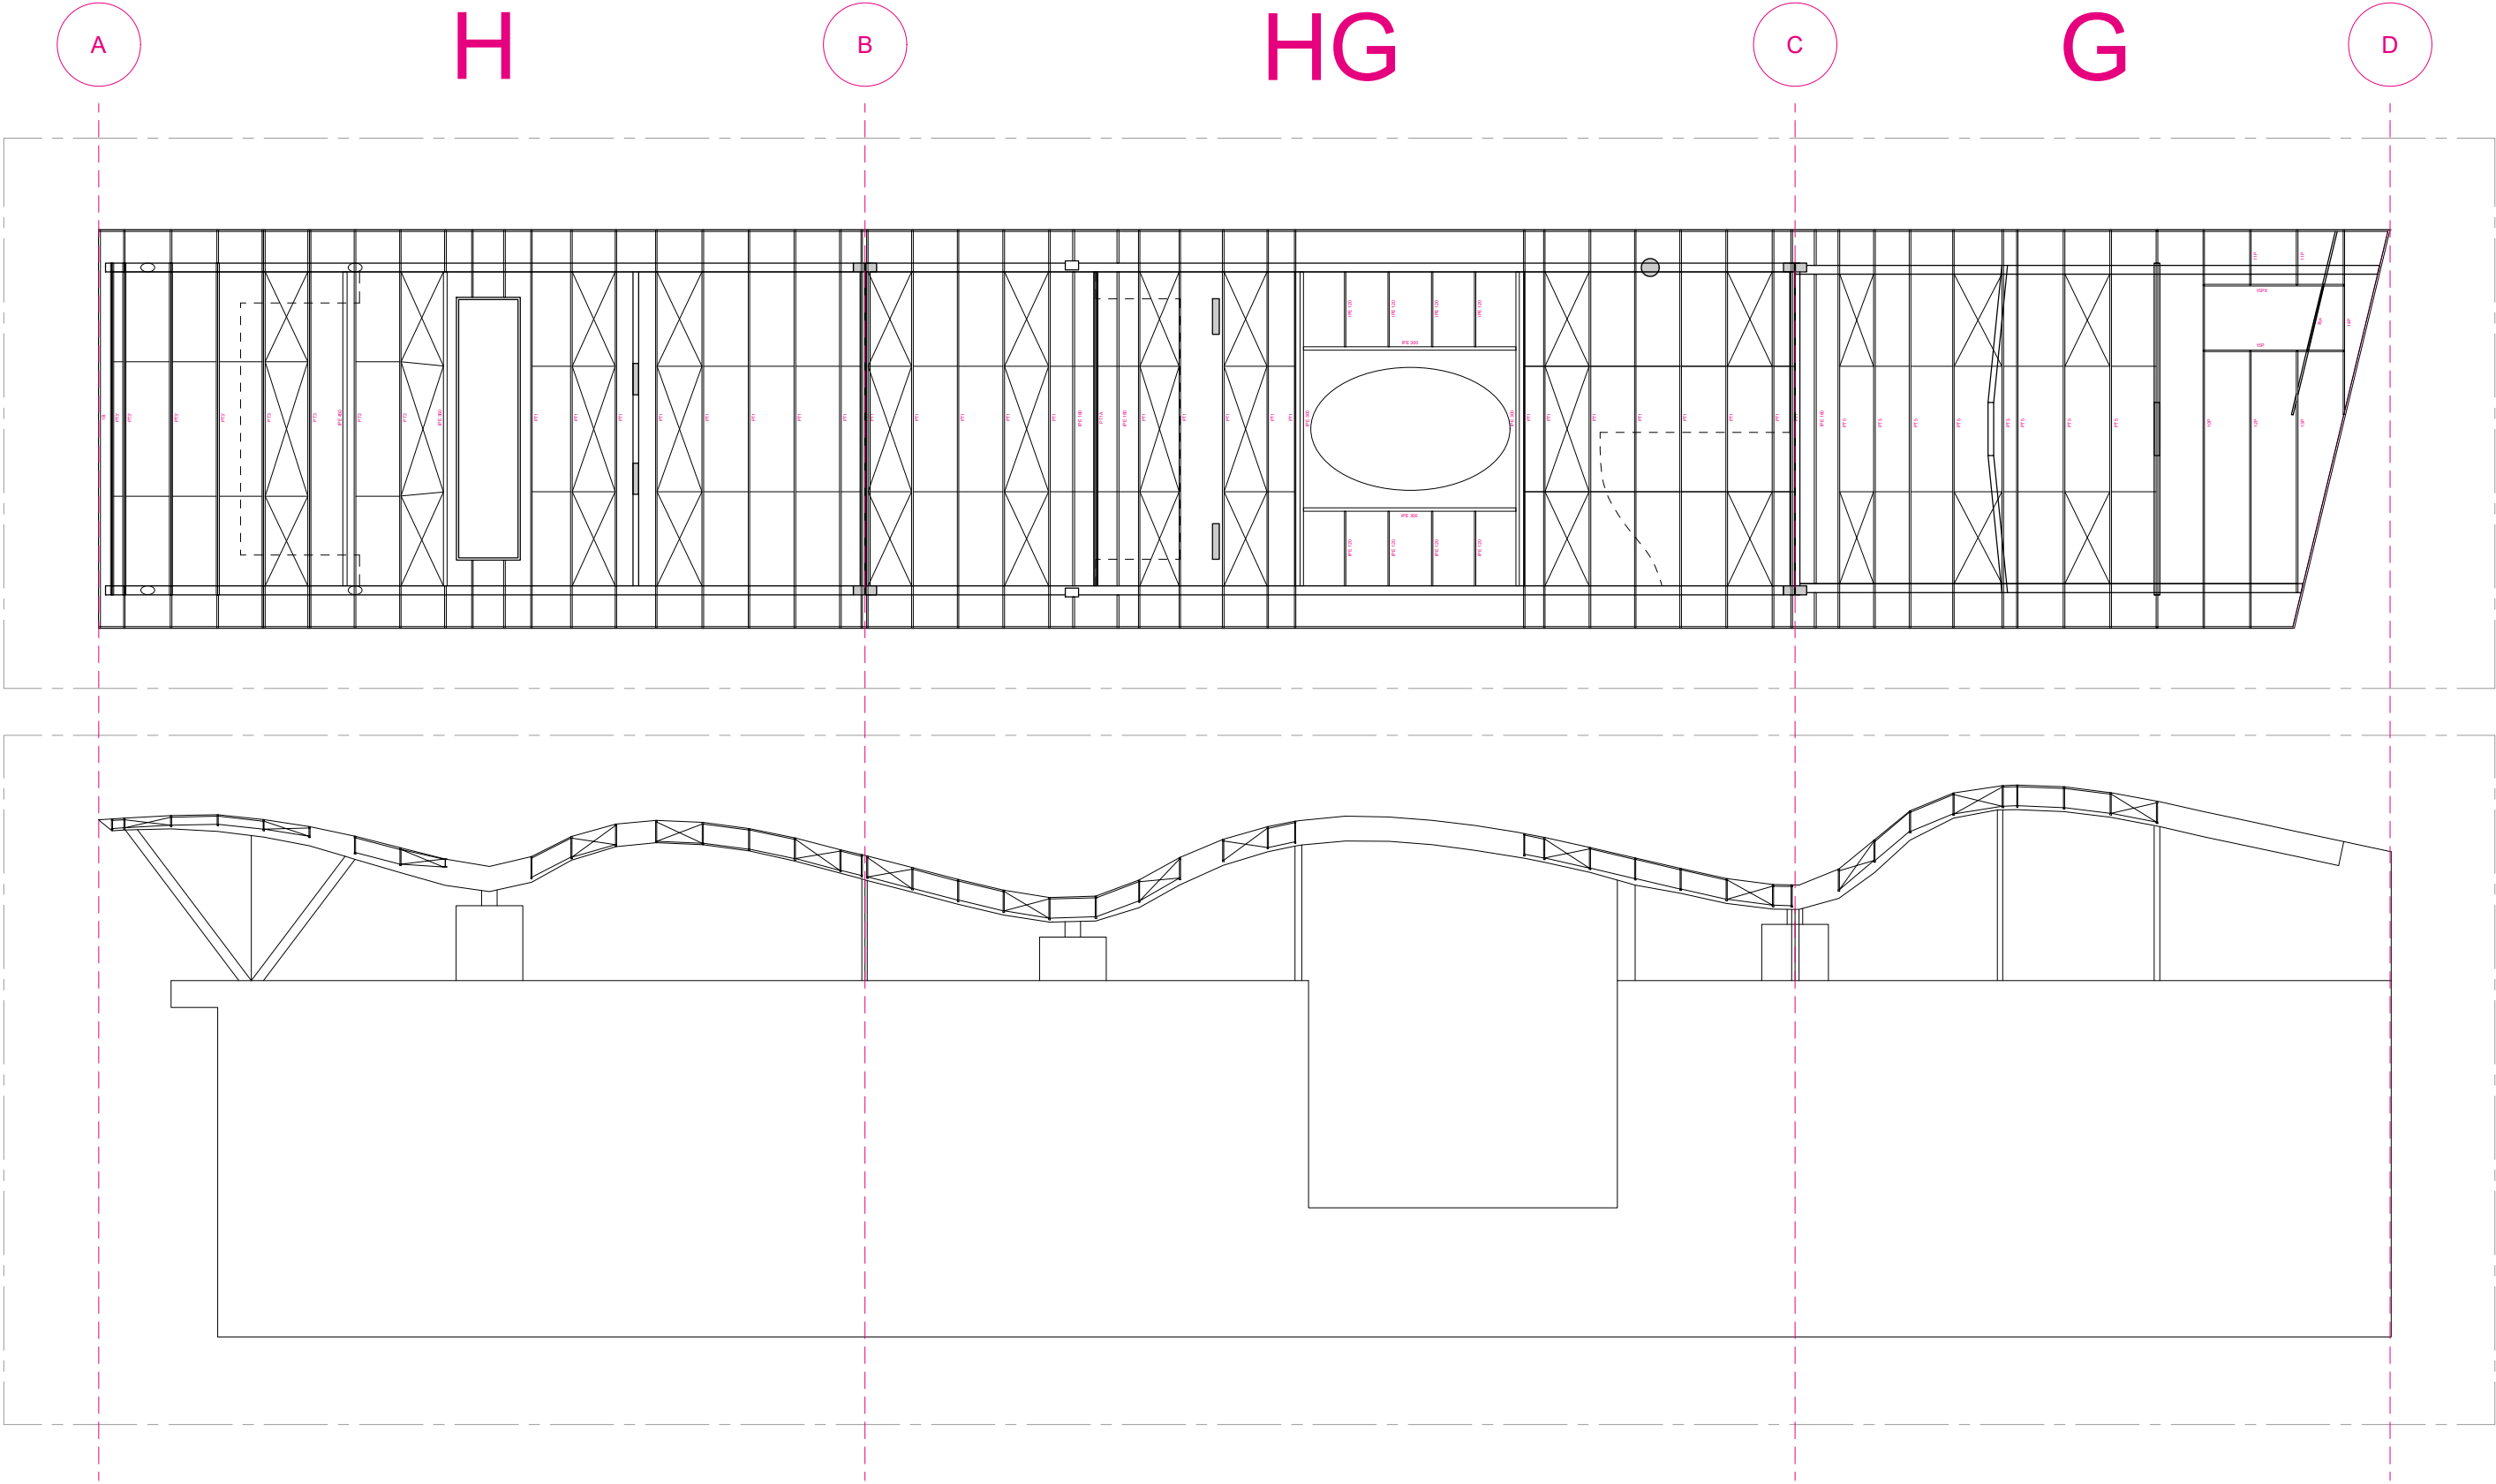

**P1** PLAN GLOBAL ET COUPE FILAIRE PARTIELLE REPRESENTANT LES CONTREVENTEMENTS VERTICAUX  
Ech: 1/300

