

MINISTÈRE DE LA JUSTICE COUR D'APPEL

5, rue de Jéricho
Place de la Carrière 54000 Nancy

RESTAURATION DES COUVERTURES, CHARPENTES, FAÇADES ET MENUISERIES DE L'HÔTEL DES PAGES - TRANCHE 2




Phase

DCE



























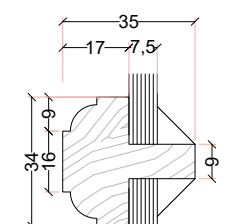

Carnet de menuiserie

Date de rendu

J U I L L E T 2 0 2 5

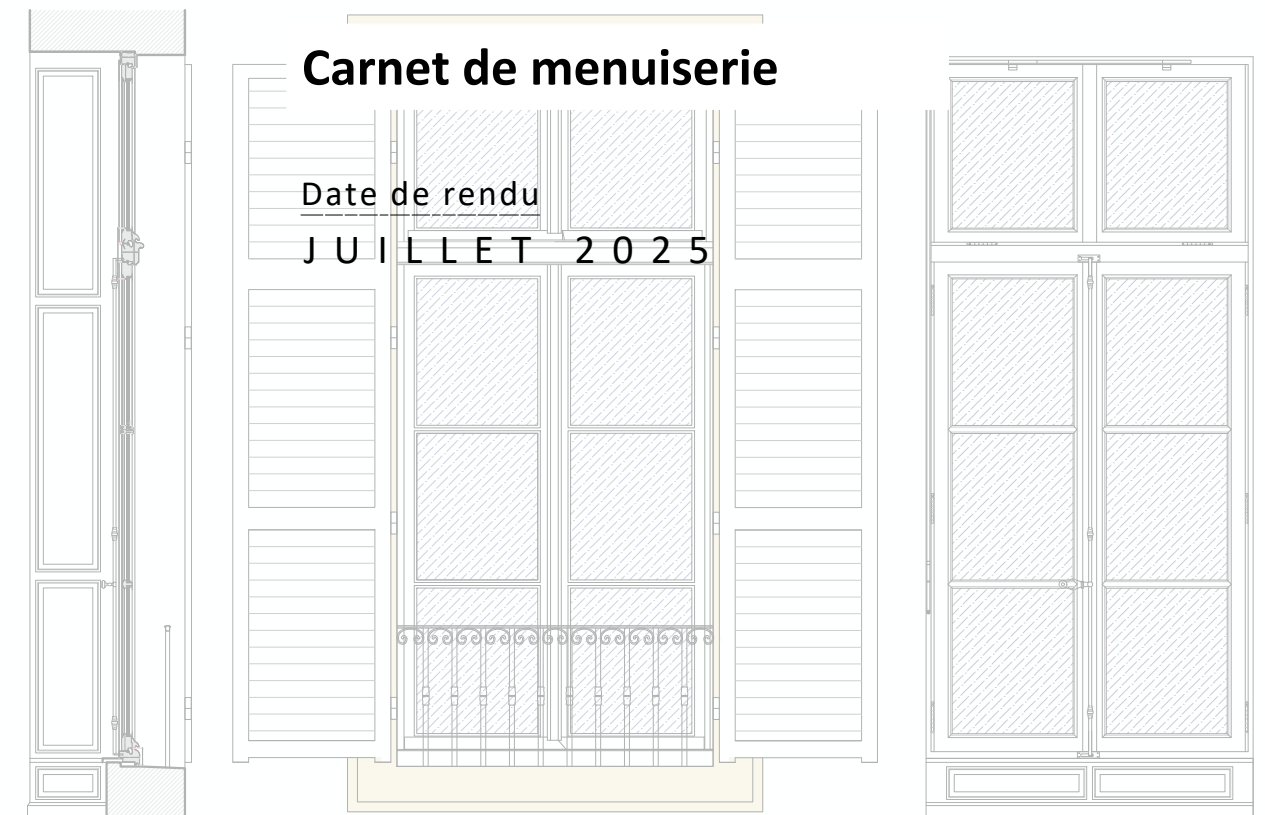


Equipe de maîtrise d'oeuvre
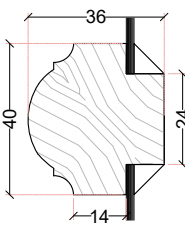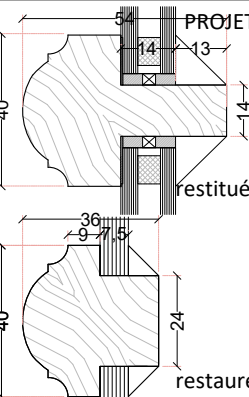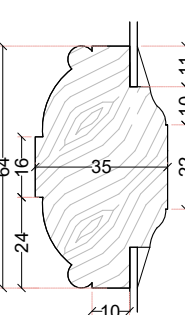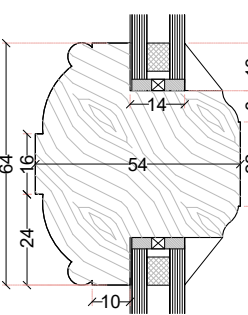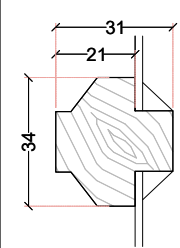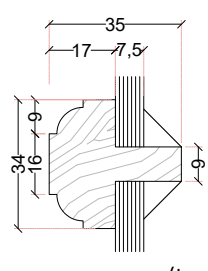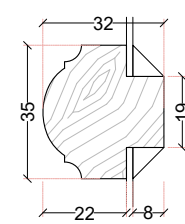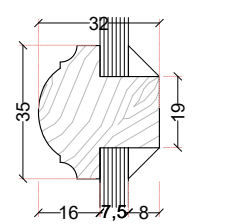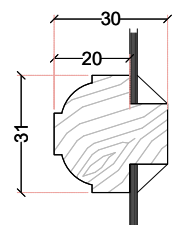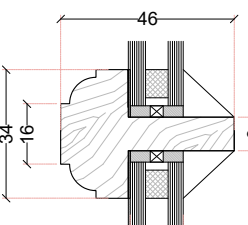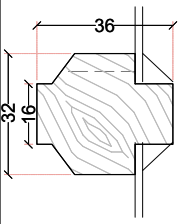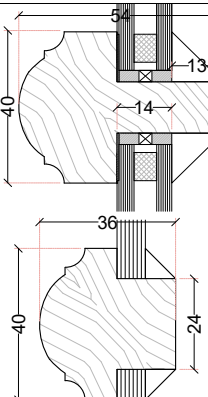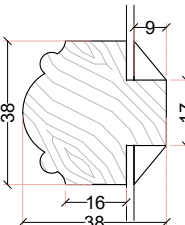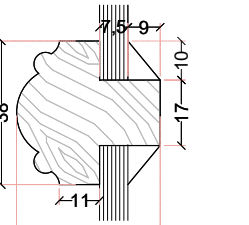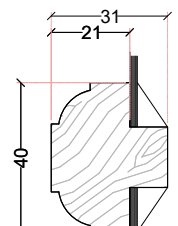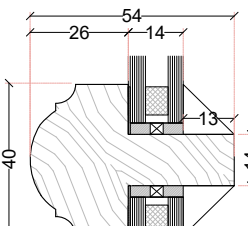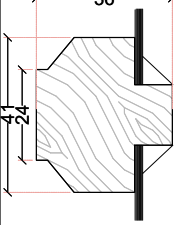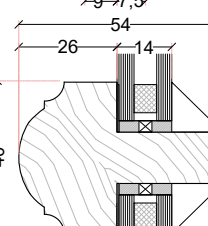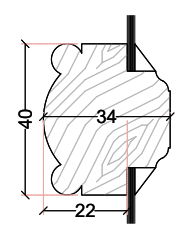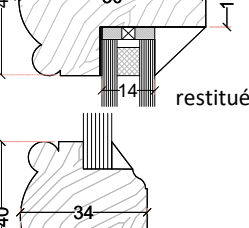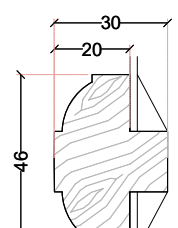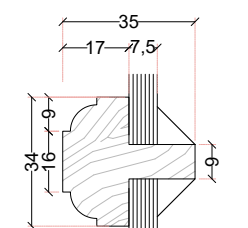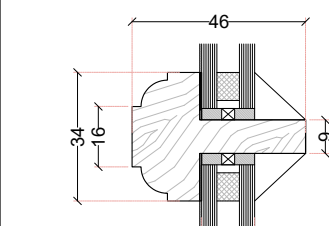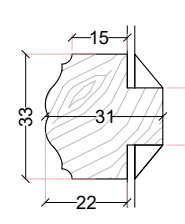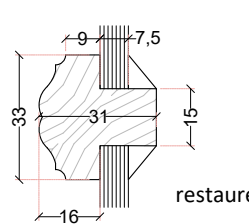
<div>EXISTANT</div> 		<div>PROJET</div>  <div>restauré</div>		<div>Profil 1a</div> <ul style="list-style-type: none">Description : demi-rond et petites gorgesDatation : XVIIIe siècleTypes de fenêtre avec ce profil : A, M (petits carreaux)Localisation cour 1, PépinièreProjet : restitution profil avec double vitrage (cour 1) et restauration avec verre feuilleté selon état (Pépinière)		<div>EXISTANT</div> 		<div>PROJET</div>  <div>restitué</div>		<div>Profil 5</div> <ul style="list-style-type: none">Description : méplat, quart de rond aplati, boudins d'amortissement + profil extérieur à méplat et doucinesDatation : fin XIXe siècle, début XXe ?Types de fenêtre avec ce profil : KLocalisation : PépinièreProjet : restitution profil avec double vitrage		<div>EXISTANT</div> 		<div>PROJET</div>  <div>nouveau (type 9)</div>		<div>Profil 8a > 9</div> <ul style="list-style-type: none">Description : méplat et chanfreinsDatation : années 1960Types de fenêtre avec ce profil : C et PLocalisation : cour 1 (R+2), Pépinière (R+2)Projet : profil type 9, utilisé en tranche 1 des travaux de l'hôtel des Pages, avec verre feuilleté	
		 <div>restauré</div>		<div>Profil 1b</div> <ul style="list-style-type: none">Description : demi-rond et petites gorgesDatation : début XIXe siècle, travaux d'aménagement du R+2Types de fenêtre avec ce profil : E (petits carreaux)Localisation : cour 2Projet : restauration avec verre feuilleté				 <div>nouveau (type 9)</div>		<div>Profil 6a > 9</div> <ul style="list-style-type: none">Description : méplat et quarts de rondsDatation : XXe siècleTypes de fenêtre avec ce profil : H, i (grands carreaux)Localisation : PépinièreProjet : profil proche, type 9, utilisé en tranche 1 des travaux de l'hôtel des Pages, avec double vitrage						<div>Profil 8b > 1a</div> <ul style="list-style-type: none">Description : méplat et chanfreinsDatation : années 1960Types de fenêtre avec ce profil : A et BLocalisation : cour 1 (R+1 et RDC)Projet : restitution profil 1 (XVIIIe) avec double vitrage ou verre feuilleté selon possibilité de disposer d'un second châssis (voir façade)	
		 <div>restitué</div>		<div>Profil 2</div> <ul style="list-style-type: none">Description : demi rond et boudins d'amortissement avec gorgesDatation : début XIXe siècle, travaux d'aménagement du R+2Types de fenêtre avec ce profil : N (petits carreaux)Localisation : PépinièreProjet : restitution profil avec double vitrage				 <div>nouveau (type 1a)</div>		<div>Profil 6b > 1a</div> <ul style="list-style-type: none">Description : méplat et quarts de rondsDatation : XXe siècleTypes de fenêtre avec ce profil : A1Localisation : cour 1 (R+1)Projet : restitution profil type 1a avec double vitrage (cas particulier avec imposte servant de châssis de désenfumage)				 <div>nouveau (type 1a)</div>		<div>Profil 8c > 1a</div> <ul style="list-style-type: none">Description : méplat et chanfreinsDatation : années 1960Types de fenêtre avec ce profil : ALocalisation : cour 1 (R+1)Projet : restitution profil 1 (XVIIIe) avec double vitrage	
		 <div>restitué</div>		<div>Profil 3</div> <p>Description : demi rond et boudins d'amortissement</p> <ul style="list-style-type: none">Datation : début XIXe siècle, travaux d'aménagement du R+2Types de fenêtre avec ce profil : L et O (grands carreaux)Localisation : PépinièreProjet : restitution profil avec double vitrage et restauration avec verre feuilleté selon état (voir façade)				 <div>nouveau (type 9)</div>		<div>Profil 6c > 9</div> <ul style="list-style-type: none">Description : méplat et quarts de rondsDatation : XXe siècleTypes de fenêtre avec ce profil : CLocalisation : cour 1 (R+2)Projet : profil type 9, utilisé en tranche 1 des travaux de l'hôtel des Pages, avec verre feuilleté		<div>EXISTANT - REALISE EN TRANCHE 1 (juillet 2024)</div> 		<div>Profil 9</div> <ul style="list-style-type: none">Description : méplat et quarts de rondsDatation : juillet 2024Localisation : cour 1, corps A, R+2 <p>Ce profil sert de modèle pour les menuiseries projetées de type : - H, i (en double vitrage) - C, P (simple vitrage)</p>			
		 <div>restauré</div>		<div>Profil 4</div> <ul style="list-style-type: none">Description : double doucines et petites gorgesDatation : début XIXe siècle, travaux d'aménagement du R+2Types de fenêtre avec ce profil : D, OLocalisation : cour 2 (petits carreaux), Pépinière (grands carreaux)Projet : restauration avec verre feuilleté ou neuve avec verre feuilleté (double châssis côté pépinière)		 <div>Vue int. de face</div>		 <div>nouveau (type 9)</div>		<div>Profil 7</div> <ul style="list-style-type: none">Description : profil demi-rond et petites gorgesDatation : années 1920Types de fenêtre avec ce profil : CLocalisation : cour 1 (R+2)Projet : profil type 9, utilisé en tranche 1 des travaux de l'hôtel des Pages, avec double vitrage		<div>Datation et intérêt patrimonial des profils de petits bois :</div> <div><div>intérêt patrimonial fort</div><div>intérêt patrimonial modéré</div><div>intérêt patrimonial faible</div></div> <div><div>1a</div><div>1b</div><div>2</div><div>3</div><div>4</div><div>5</div><div>6a</div><div>6b</div><div>6c</div><div>7</div><div>8a</div><div>8b</div><div>8c</div><div>9</div></div> <div><div>XVIIIe et début XIXe siècle</div><div>début à mi XXe siècle</div><div>post. 1950</div><div>2024</div></div> <div>Notes générales :</div> <div><div>- se reporter aux façades pour la répartition précise des types de petits-bois existants</div><div>- se reporter aux façades pour la répartition des menuiseries qui seront doublées d'un second châssis intérieur dans une phase ultérieure de travaux.</div></div>					
<div>Maître d'ouvrage</div> <div><div>MINISTÈRE DE LA JUSTICE COUR D'APPEL</div><div>5, rue de Jéricho Place de la Carrière 54000 Nancy</div></div>				<div>Equipe de Maîtrise d'oeuvre</div> <div><div>Architecte du patrimoine ATELIER GREGOIRE ANDRE</div><div>Cabinet économist. Philippe GRANDFILS</div><div>BET Structures OMNITECH</div><div>BET Fluides LOUVET</div></div>				<div>Projet</div> <div>RESTAURATION DES COUVERTURES, CHARPENTES, FAÇADES ET MENUISERIES DE L'HÔTEL DES PAGES - TRANCHE 2</div>		<div>Pièce graphique</div> <div>Nomenclature des petits bois</div> <div>Exi-Pro</div>		<div>Phase</div> <div>DCE</div> <div>JUILLET 2025</div> <div>Echelle</div> <div>Date de publication</div> <div>17.07.2025</div>					

MENUISERIES COUR 1



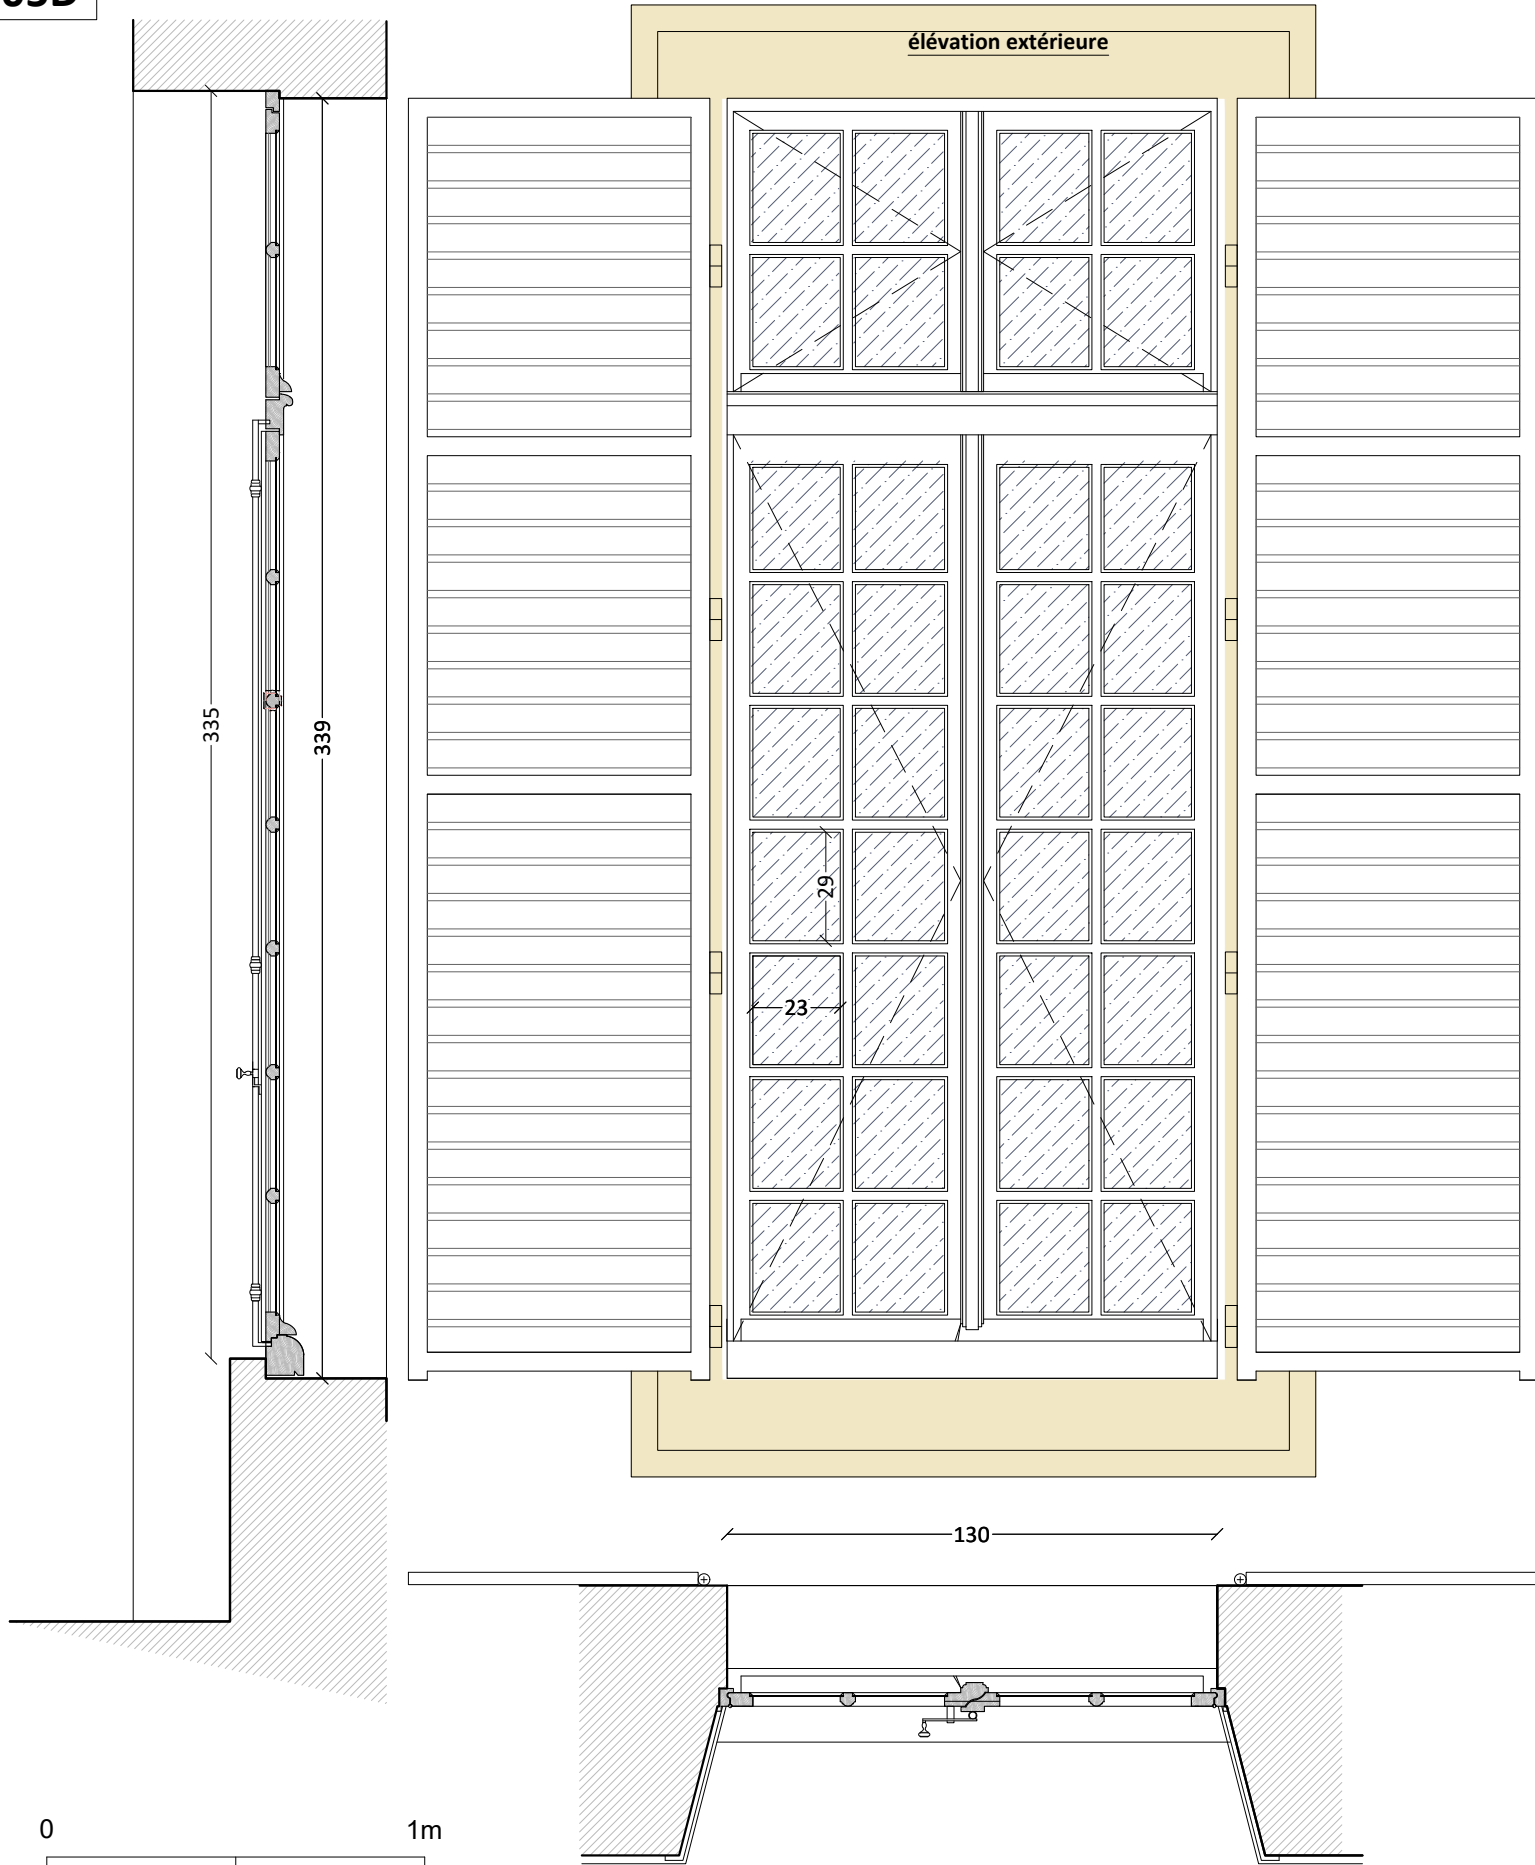

élévation intérieure

Type A


-101 à 105 D / 111F : 130 x 339cm
Variante 105D : la moulure ne se retourne pas


111F : moulure type 8b
101 à 103D : moulure type 8c
104-105D : moulure type 1a + doucine + espagnolette

- Etat dégradé




PLAN R+1

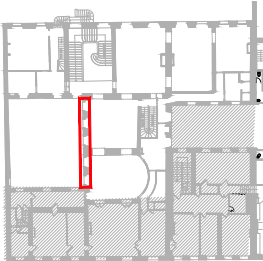



Maître d'ouvrage		Equipe de Maîtrise d'oeuvre				Projet	Pièce graphique	Phase	Echelle	1/20
 MINISTÈRE DE LA JUSTICE Liberté Égalité Fraternité	MINISTÈRE DE LA JUSTICE COUR D'APPEL 5, rue de Jéricho Place de la Carrière 54000 Nancy	Architecte du patrimoine ATELIER GREGOIRE ANDRE	Cabinet économist. Philippe GRANDFILS	BET Structures OMNITECH	BET Fluides LOUVET	RESTAURATION DES COUVERTURES, CHARPENTES, FAÇADES ET MENUISERIES DE L'HÔTEL DES PAGES - TRANCHE 2	Menuiserie TYPE A Existant	DCE	Date de publication	17.07.2025
								JUILLET 2025	Page 6	

105D


élévation extérieure

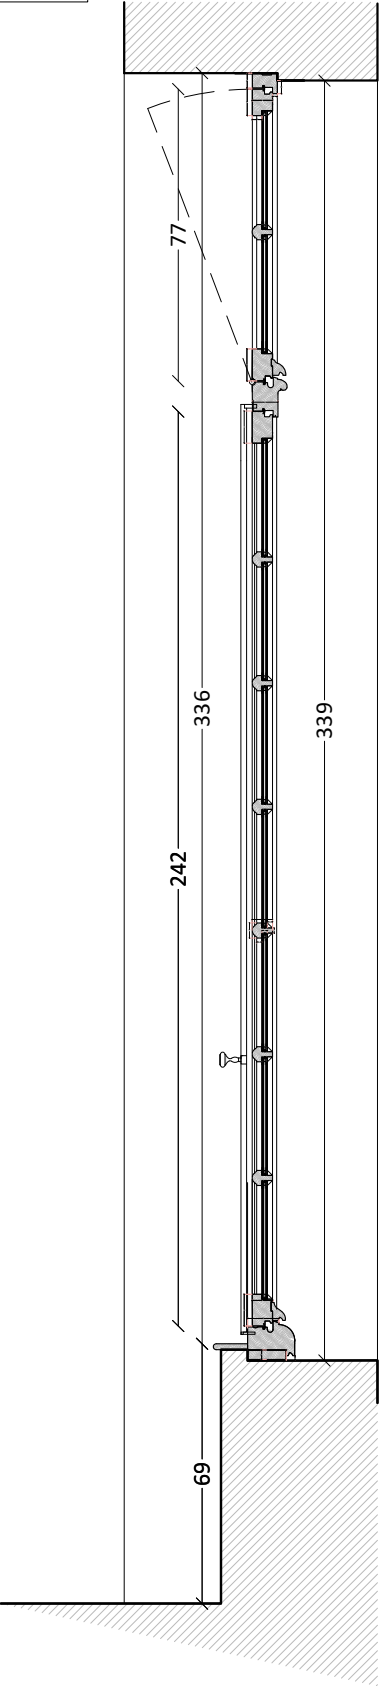

élévation extérieure

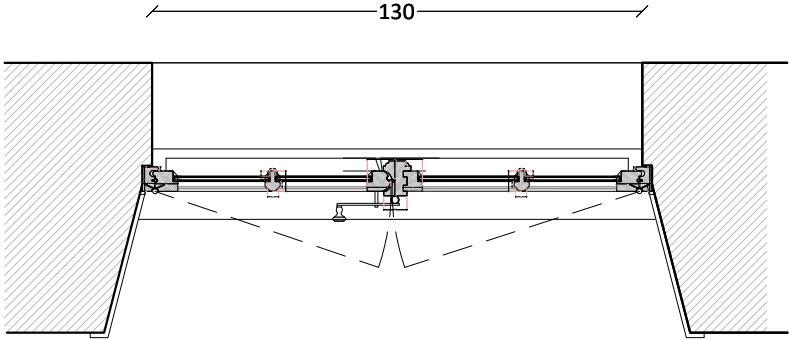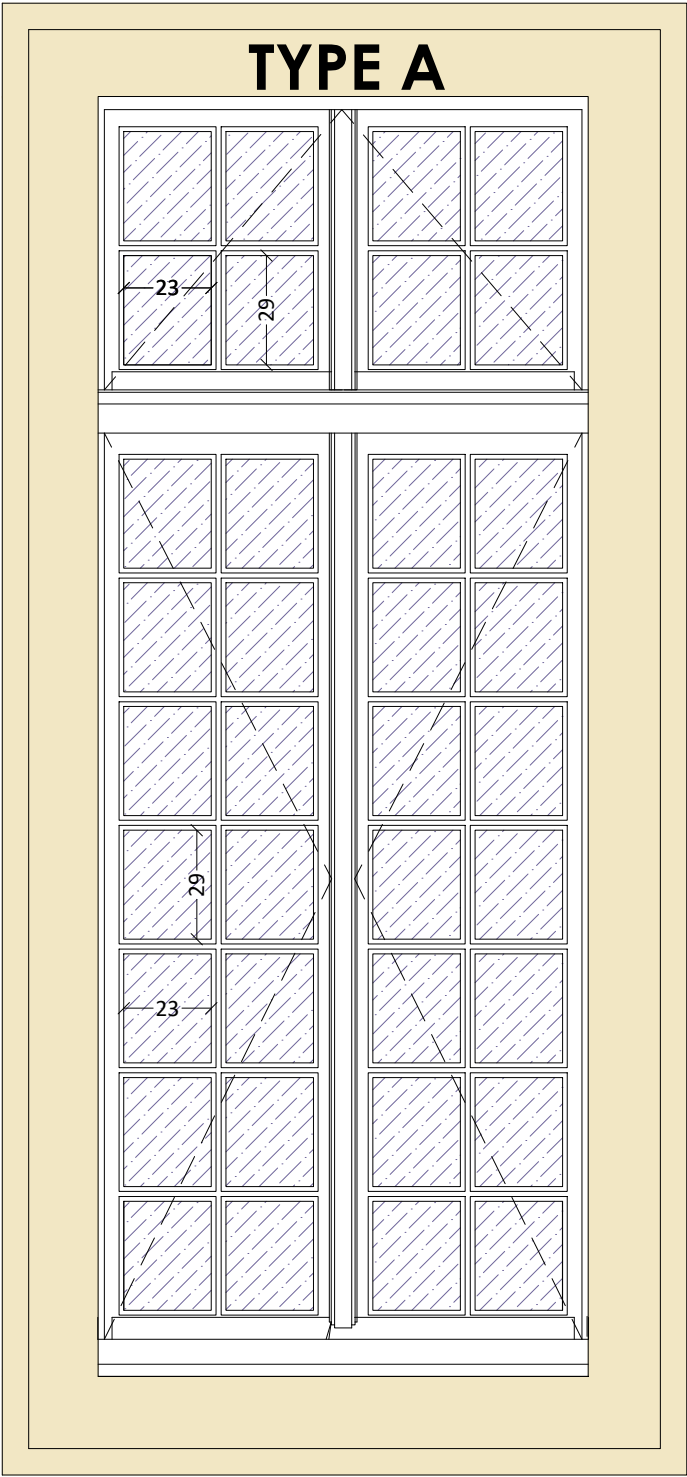

élévation intérieure

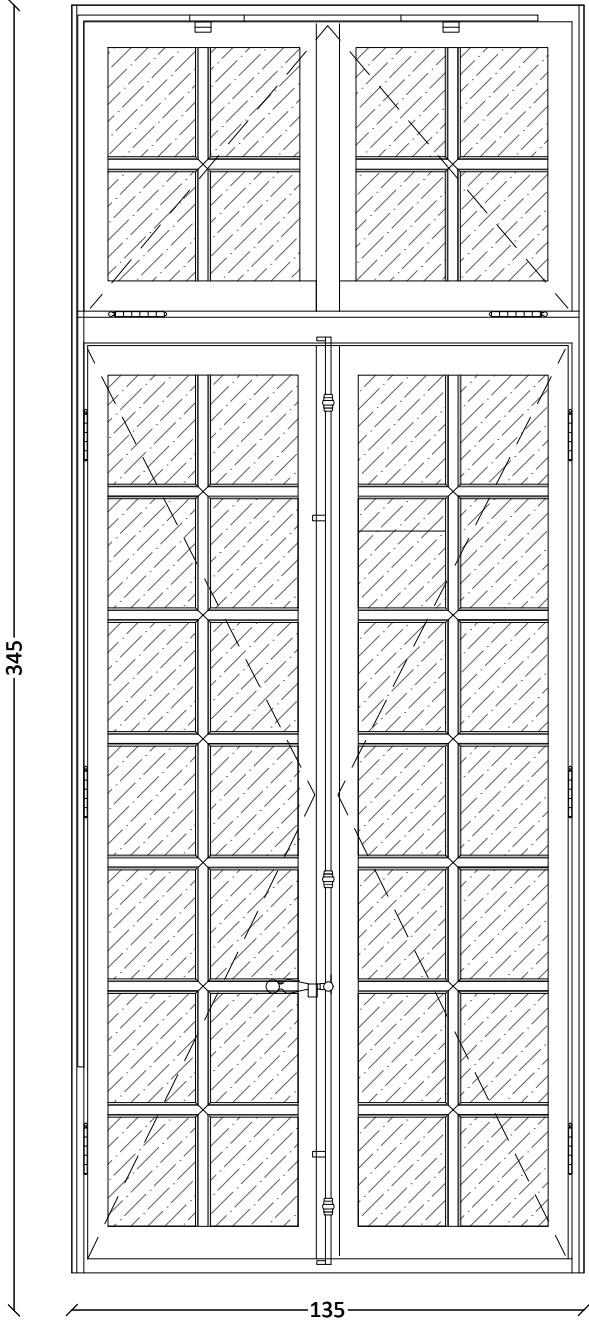

Note : cette élévation intérieure de la menuiserie 105D est la variante sans moulure cadre

Type A -A2



Menuiserie Bâtiment D

A : Cour 1 : 101 à 105 D / : 135 x 339

Variante 105D : la moulure ne se retourne pas

A2 : Cour 1 : 108F-110F / : 131 x 305

> Descriptif général

- menuiserie neuve
- restitution du profil
- imposte ouvrant à soufflet

> Essence

- chêne massif

> Vitrage

- double vitrage avec film Climguard
- gaz krypton
- 4/6/4 Fe Warm edge
- intercalaire néoprène
- pose à bain de mastic neutre

> Quincaillerie

- rotation : fiches
- condamnation : espagnolette et mentonnet en réemploi fermes, imposte et compas


> Finition

- à définir selon stratigraphie

> Complément :

- champlats

PLAN R+1

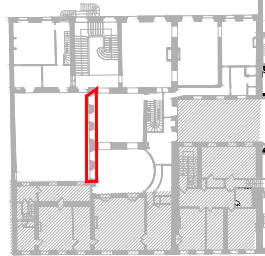

Maître d'ouvrage

Equipe de Maîtrise d'oeuvre

Projet

Pièce graphique

Phase

Echelle

1/20



MINISTÈRE DE LA JUSTICE
COUR D'APPEL
5, rue de Jéricho
Place de la Carrière 54000 Nancy

Architecte du patrimoine
ATELIER GREGOIRE ANDRE

Cabinet économist.
Philippe GRANDFILS

BET Structures
OMNITECH

BET Fluides
LOUVET

RESTAURATION DES COUVERTURES, CHARPENTES,
FAÇADES ET MENUISERIES DE L'HÔTEL DES PAGES -
TRANCHE 2

Menuiserie TYPE A

Projet

DCE







JUILLET 2025

Date de publication


17.07.2025

Page 7


élévation extérieure

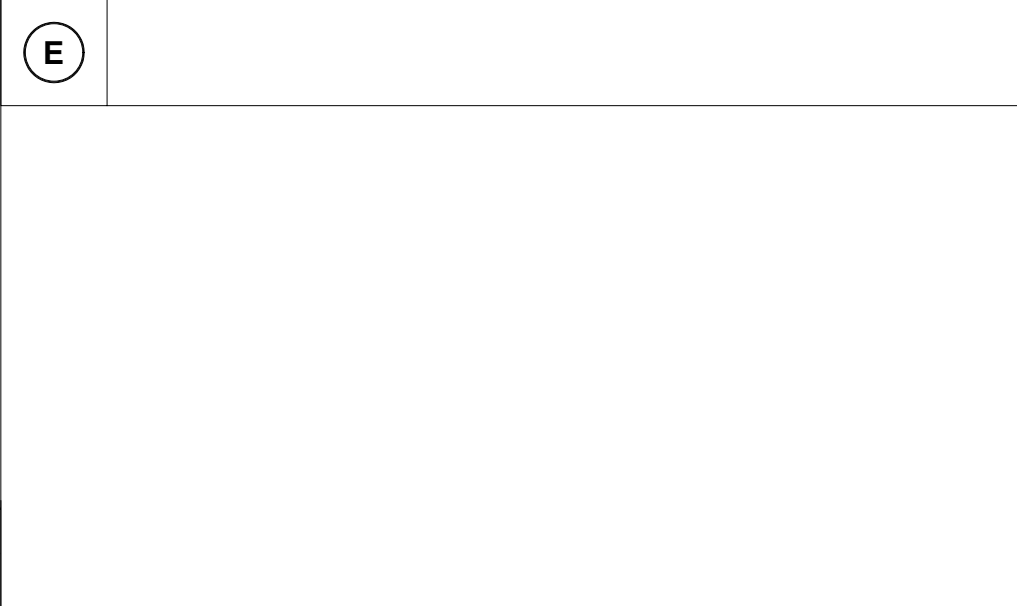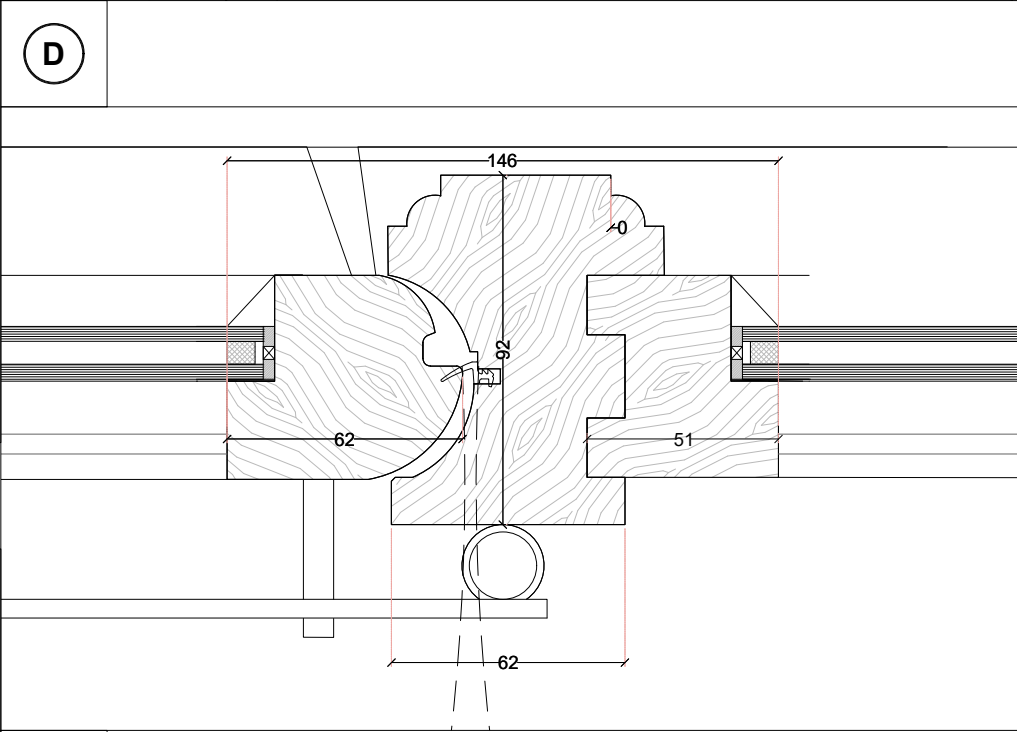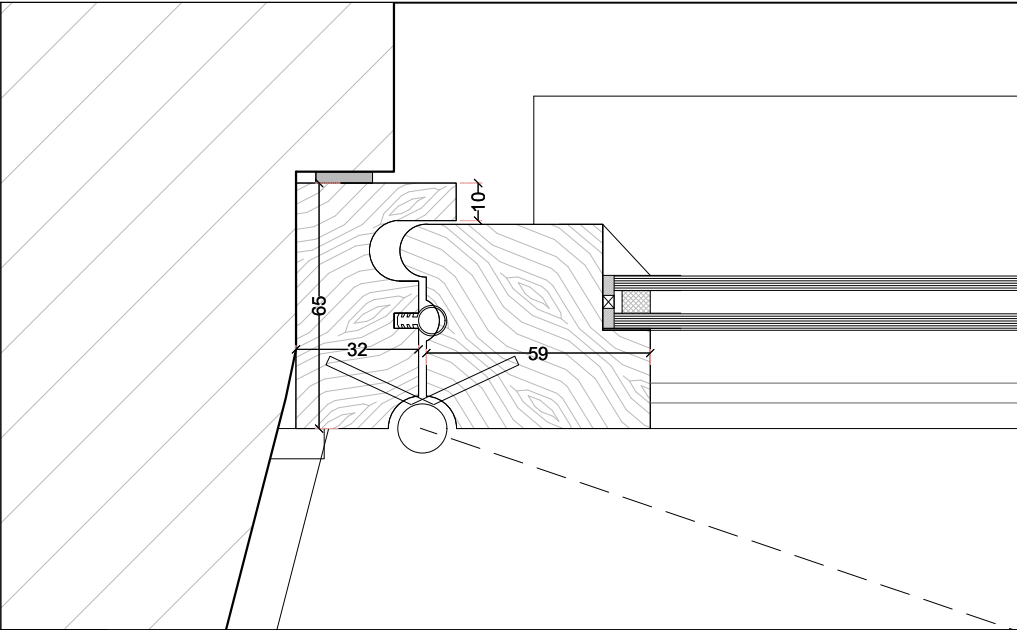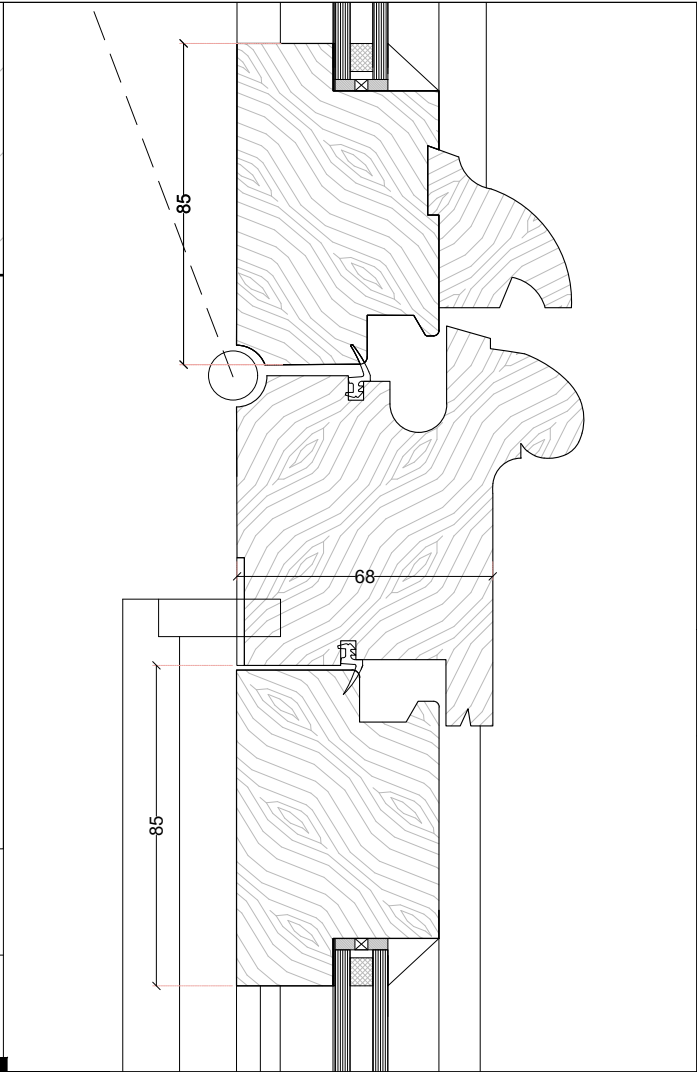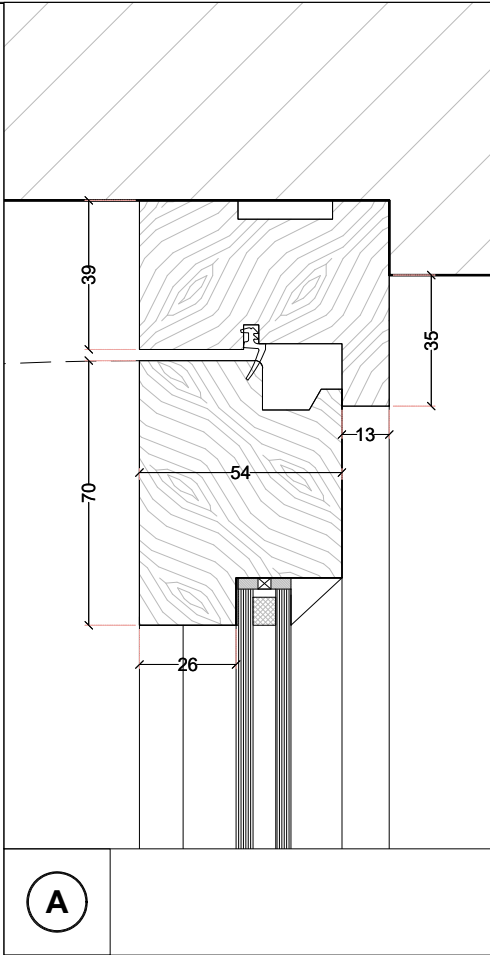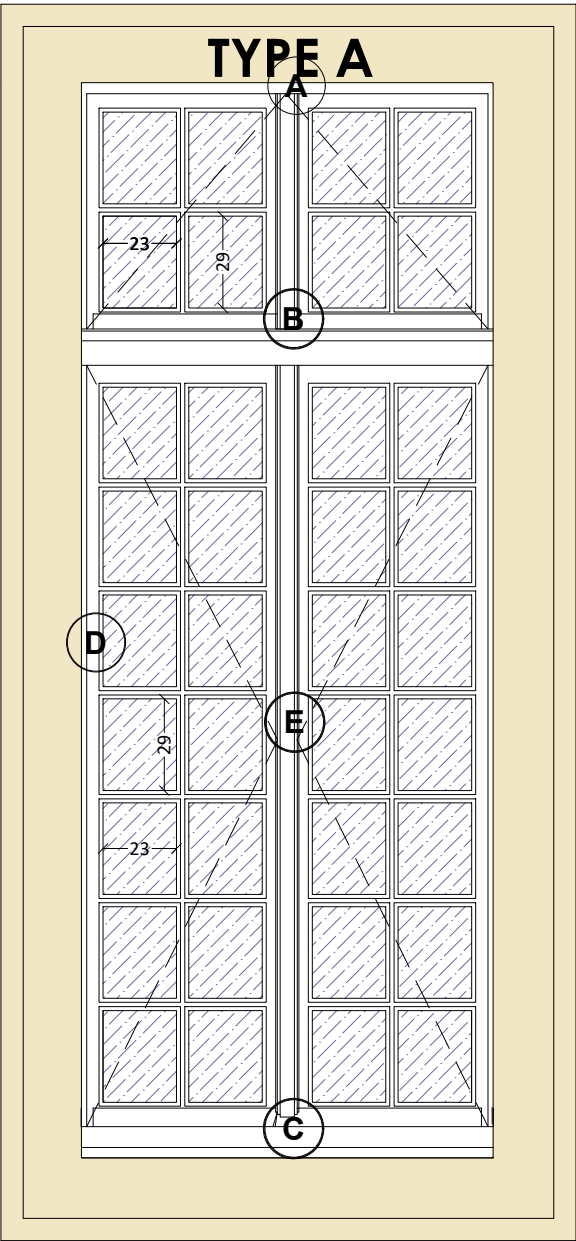


PROFIL DU PETIT BOIS

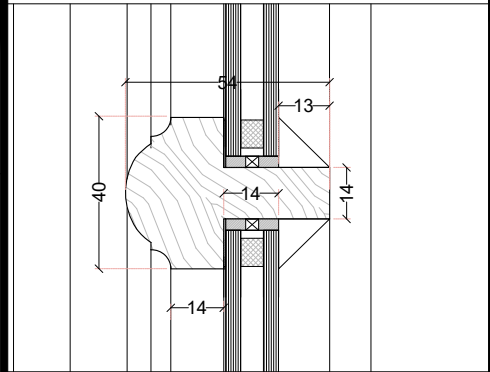


Projeté

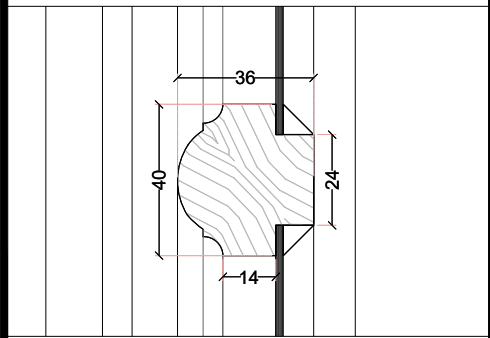


Existant

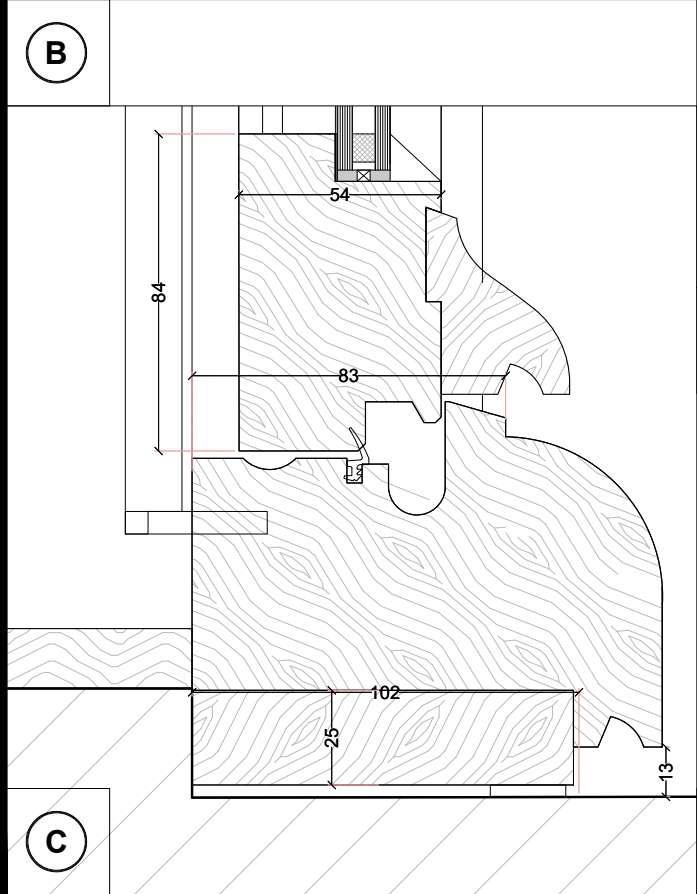


PLAN R+1

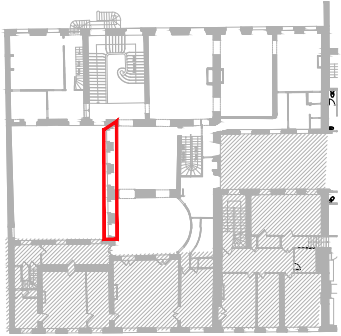


Maître d'ouvrage		Equipe de Maîtrise d'oeuvre				Projet	Pièce graphique	Phase	Echelle	1/2
	MINISTÈRE DE LA JUSTICE COUR D'APPEL 5, rue de Jéricho Place de la Carrière 54000 Nancy	Architecte du patrimoine ATELIER GREGOIRE ANDRE	Cabinet économist. Philippe GRANDFILS	BET Structures OMNITECH	BET Fluides LOUVET	RESTAURATION DES COUVERTURES, CHARPENTES, FAÇADES ET MENUISERIES DE L'HÔTEL DES PAGES - TRANCHE 2	Menuiserie TYPE A - détails Projet	DCE	Date de publication	17.07.2025
								JUILLET 2025	Page 8	


111F

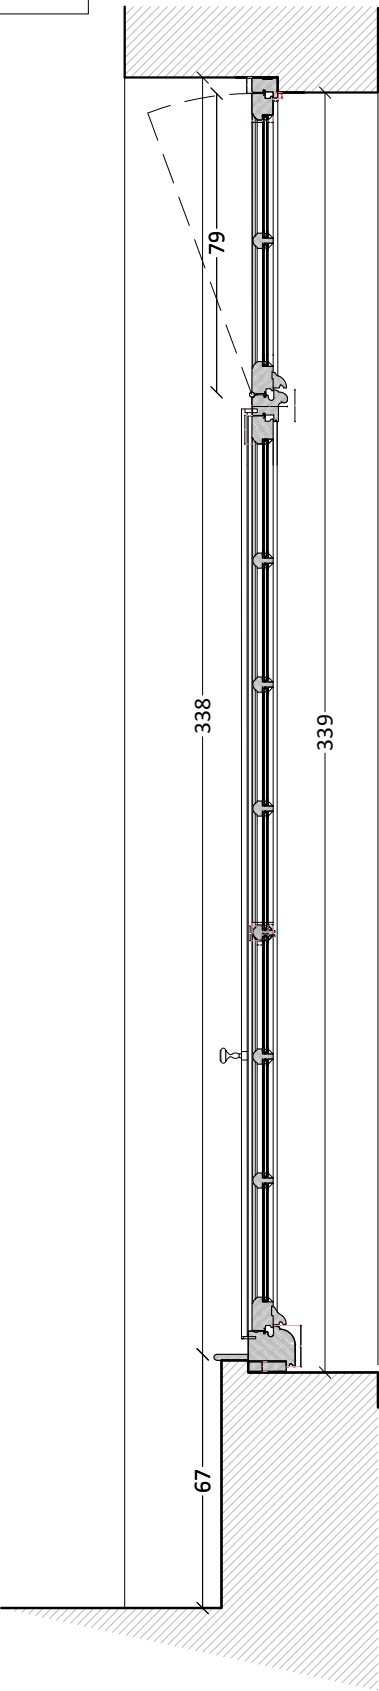

élévation extérieure

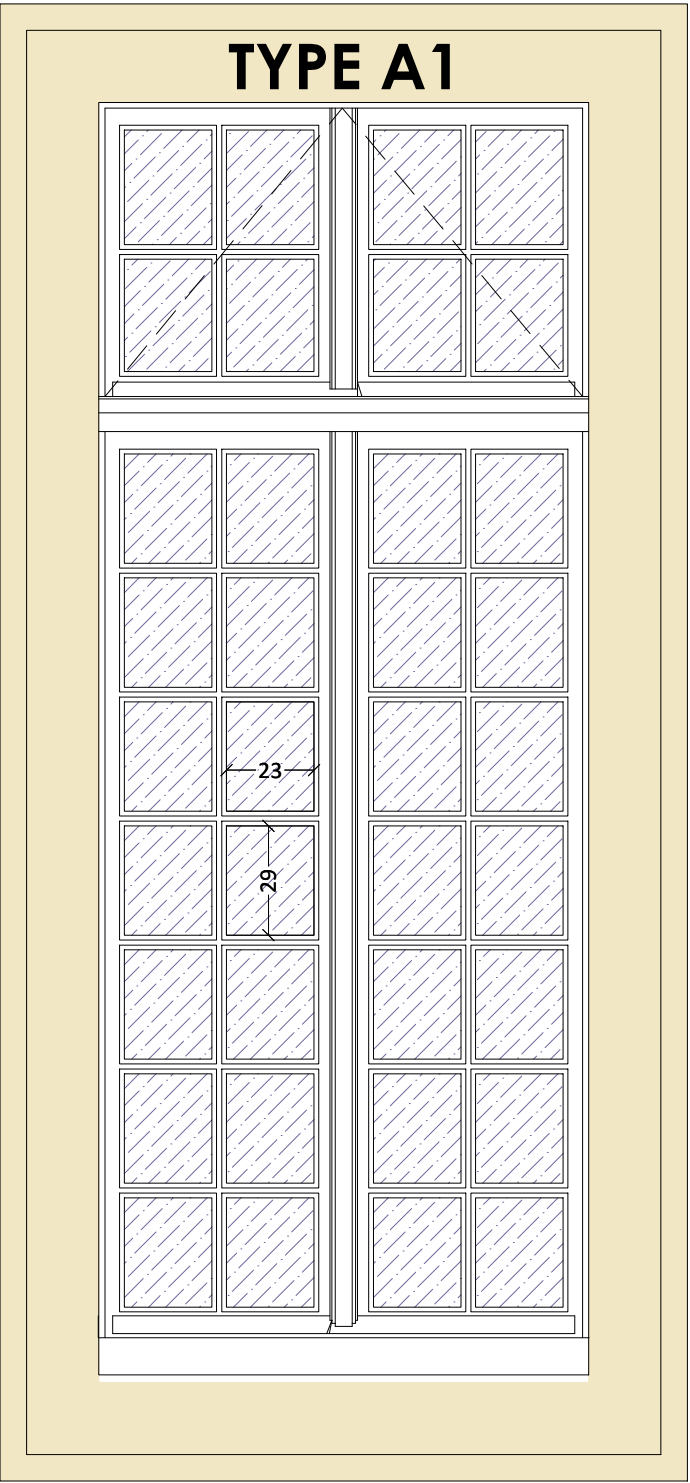


130

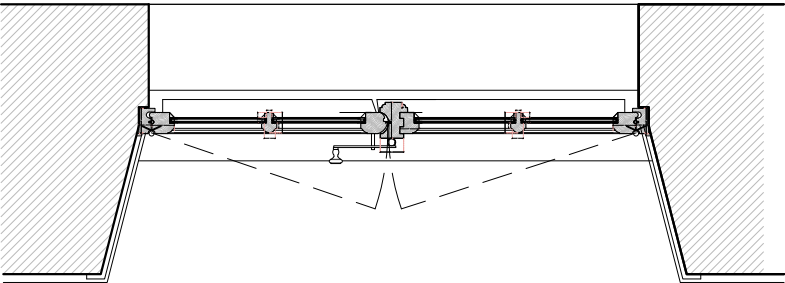

surface de l'ouvrant : 1m²

élévation intérieure

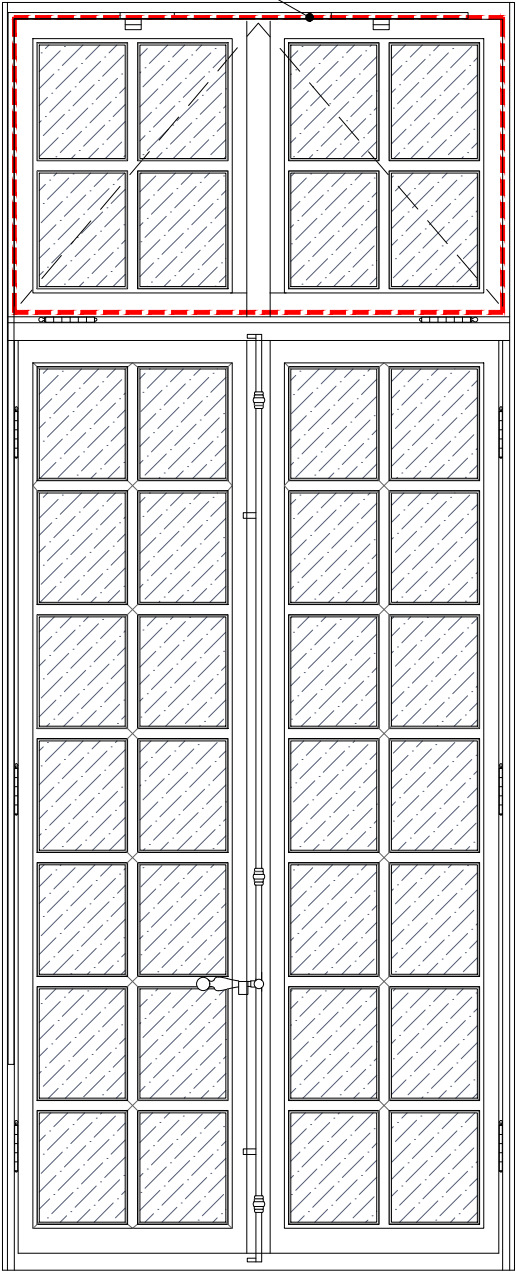

Type A1
châssis desenfumage



Menuiserie Bâtiment F

Cour 1 : 111F : 130 x 339

- > **Descriptif général**
- menuiserie neuve
 - restitution du profil
 - imposte ouvrant à soufflet pour dispositif de desenfumage (1m²)

- > **Essence**
- chêne massif


- > **Vitrage**
- double vitrage
 - gaz krypton
 - 4/6/4 Fe Warm edge
 - intercalaire néoprène
 - film contrôle solaire Sg <0,5
 - pose à bain de mastic neutre


- > **Quincaillerie**
- rotation : fiches
 - condamnation : espagnolette et mentonnet en réemploi fermes, imposte et compas


- > **Finition**
- à définir selon stratigraphie

- > **Complément :**
- champlats


PLAN R+1

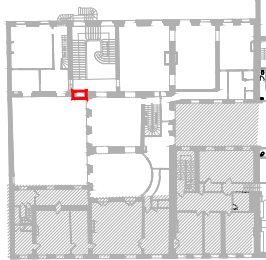

Maître d'ouvrage		Equipe de Maîtrise d'oeuvre				Projet	Pièce graphique	Phase	Echelle	1/20
 MINISTÈRE DE LA JUSTICE Liberté Égalité Fraternité	MINISTÈRE DE LA JUSTICE COUR D'APPEL 5, rue de Jéricho Place de la Carrière 54000 Nancy	Architecte du patrimoine ATELIER GREGOIRE ANDRE	Cabinet économist. Philippe GRANDFILS	BET Structures OMNITECH	BET Fluides LOUVET	RESTAURATION DES COUVERTURES, CHARPENTES, FAÇADES ET MENUISERIES DE L'HÔTEL DES PAGES - TRANCHE 2	Menuiserie TYPE A1 Projet	DCE	Date de publication	17.07.2025
								JUILLET 2025	Page 9	

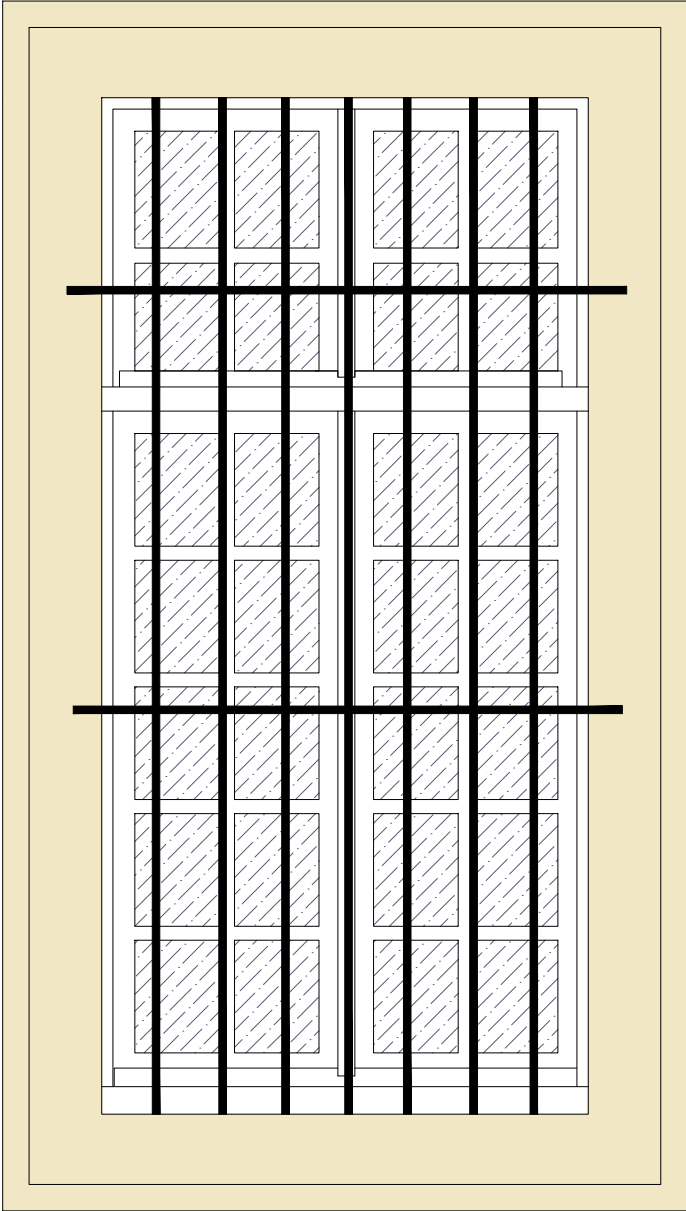

002 D

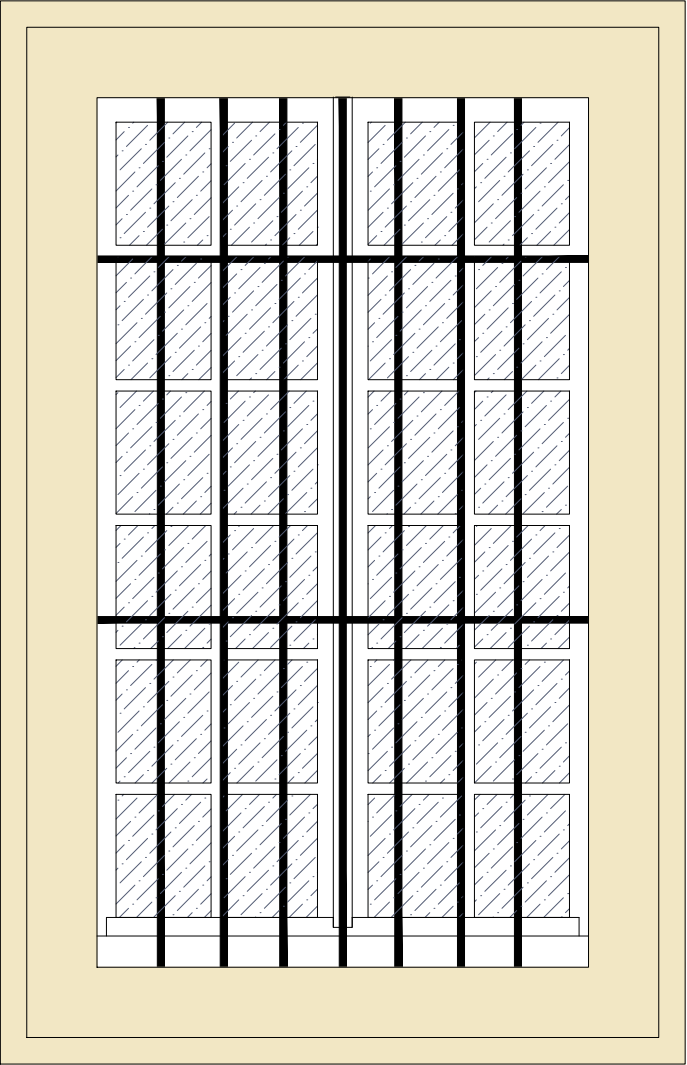

008 F

Type B



Menuiserie Bâtiment D
Cour 1 : 002-003D // 129 x 269cm
Moulure de type 8b




Type B1




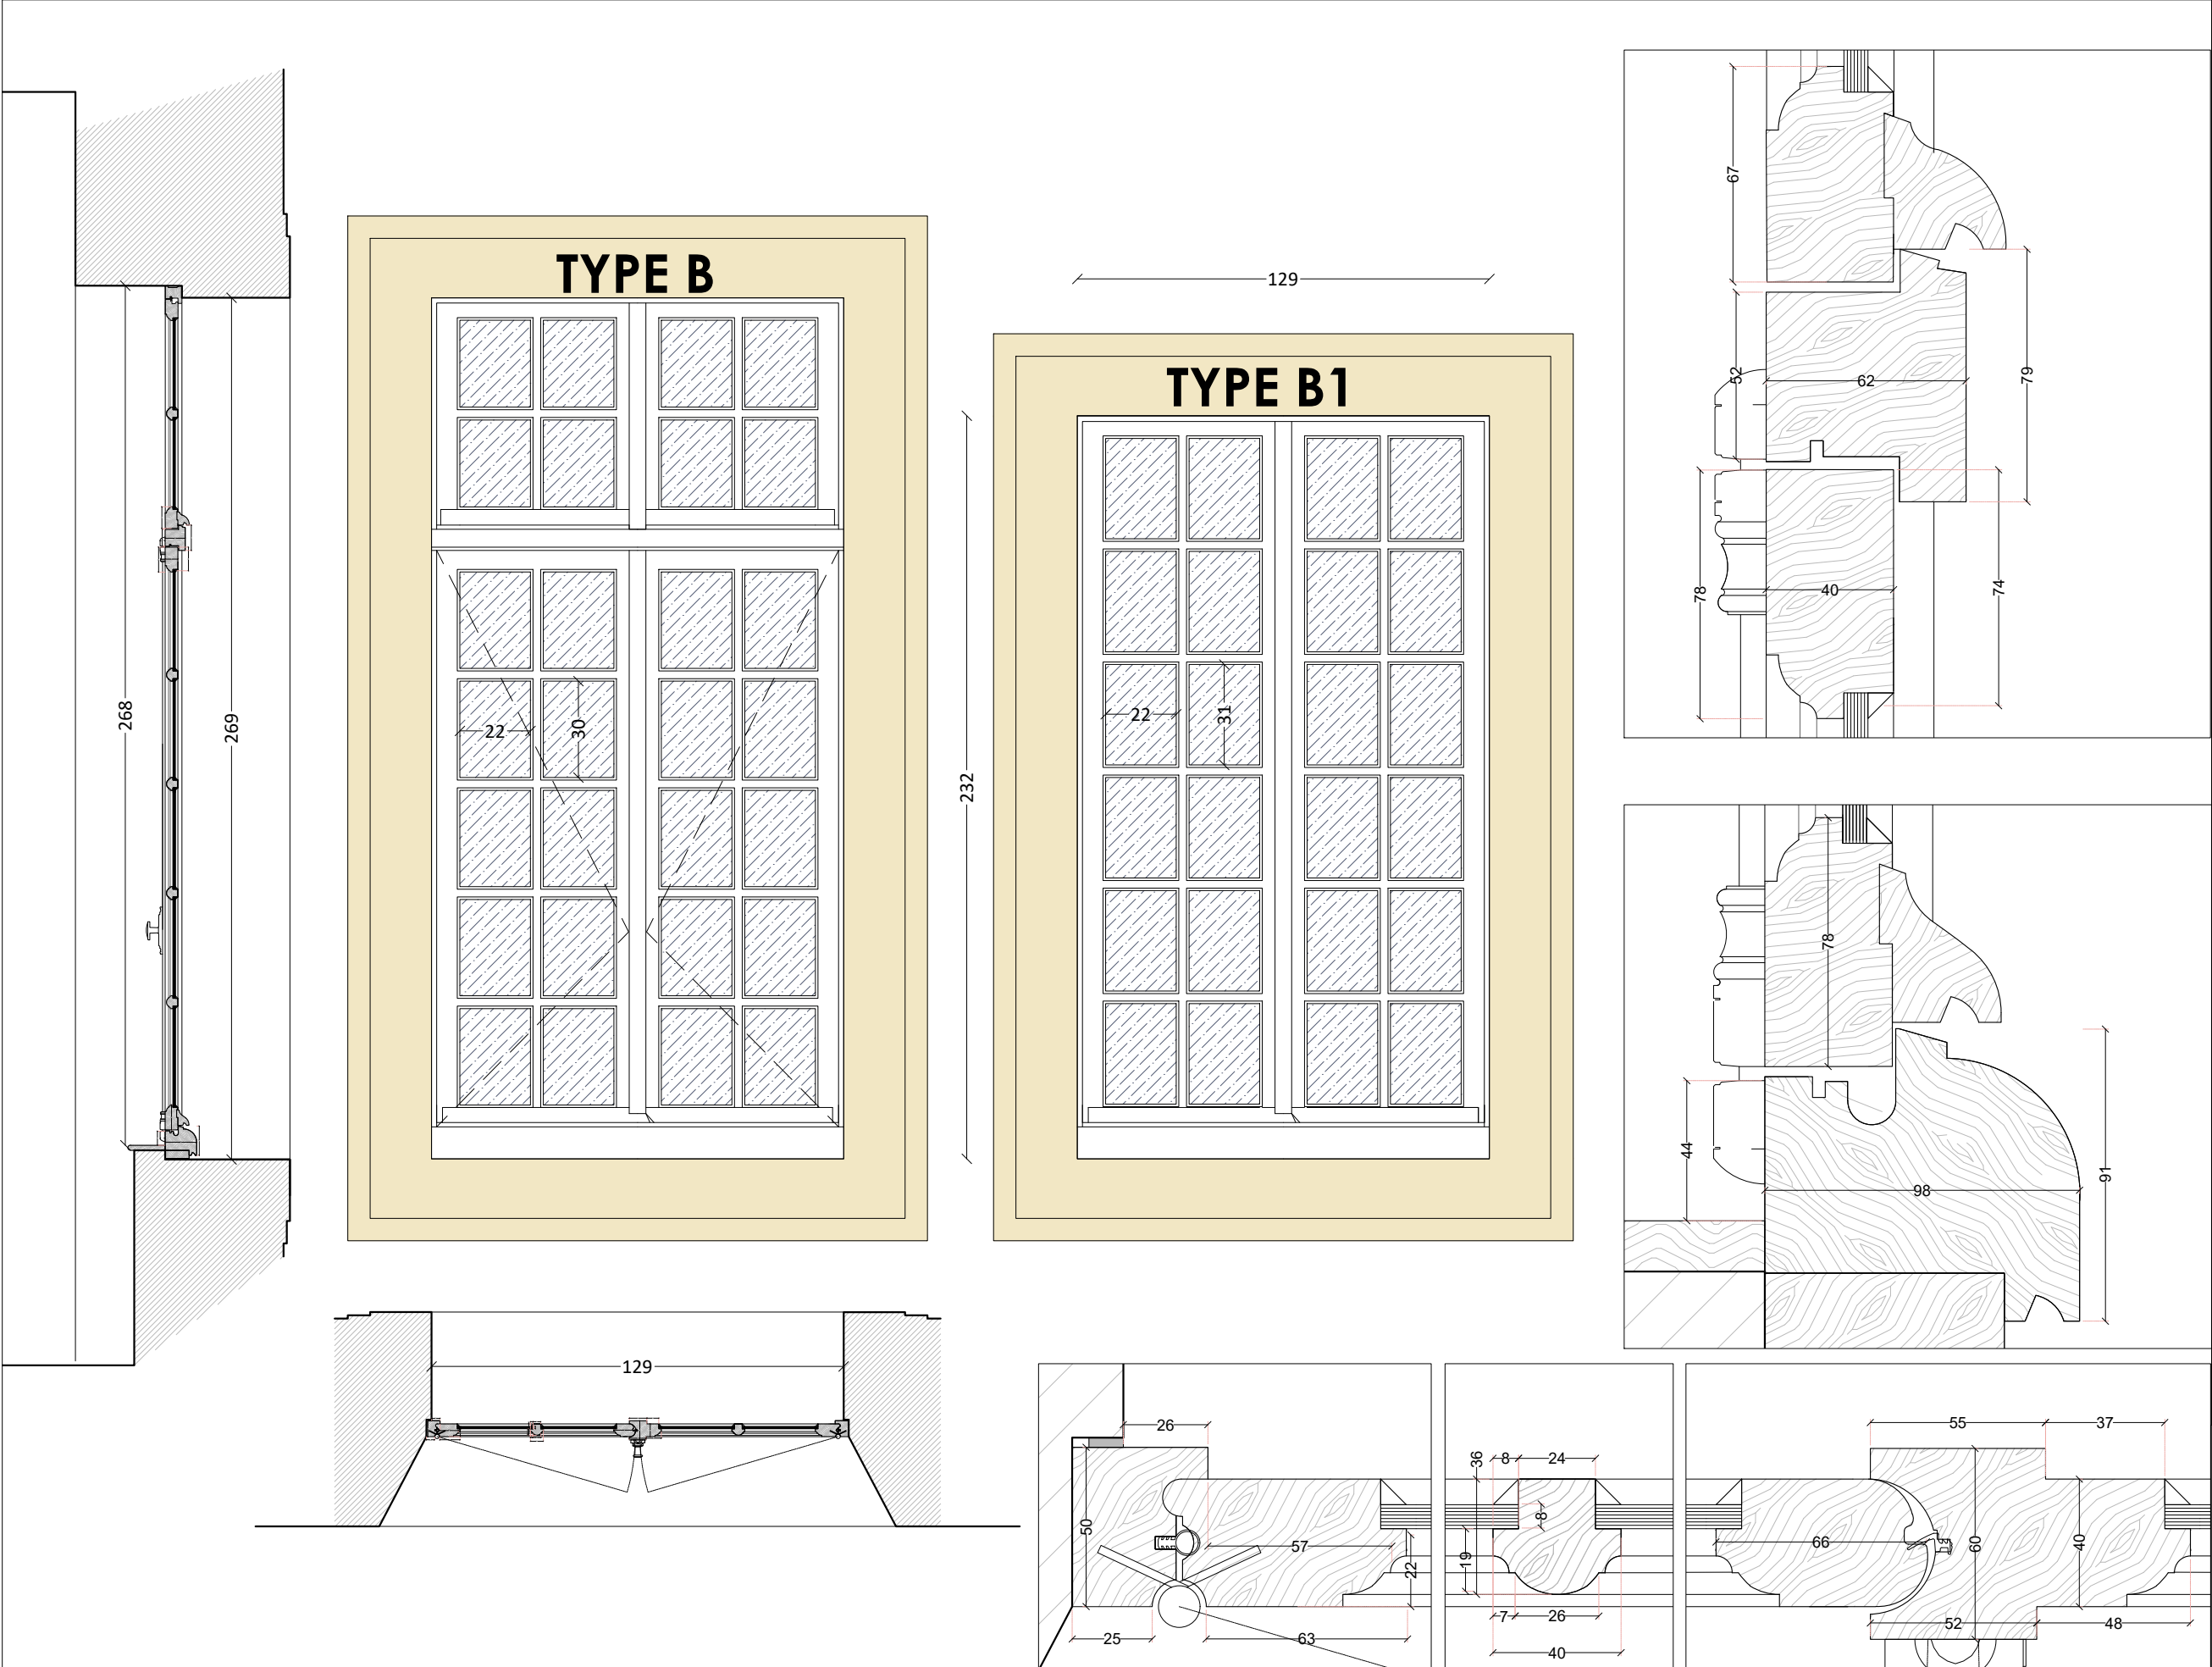
Menuiserie Bâtiment D
Cour 1 : 008F // 129 x 232cm
Moulure de type 8b



PLAN RDC

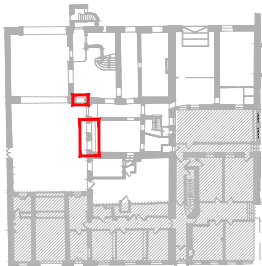

Maître d'ouvrage		Equipe de Maîtrise d'oeuvre				Projet	Pièce graphique	Phase	Echelle	1/20
	MINISTÈRE DE LA JUSTICE COUR D'APPEL 5, rue de Jéricho Place de la Carrière 54000 Nancy	Architecte du patrimoine ATELIER GREGOIRE ANDRE	Cabinet économist. Philippe GRANDFILS	BET Structures OMNITECH	BET Fluides LOUVET	RESTAURATION DES COUVERTURES, CHARPENTES, FAÇADES ET MENUISERIES DE L'HÔTEL DES PAGES - TRANCHE 2	Menuiserie TYPE B Existant	DCE	Date de publication	17.07.2025
								JUILLET 2025	Page 10	



Type B

Menuiserie Bâtiment D
Cour 1 : 002-003D // 129 x 269cm
Moulure de type 1a

> Descriptif général

- menuiserie neuve
- PM - hors opération : Double châssis (phase ultérieure)

> Essence

- chêne massif

> Vitrage

- verre feuilleté 33.2
- intercalaire néoprène
- film contrôle solaire Sg <0,5
- pose à bain de mastic neutre

> Quincaillerie

- rotation : fiches
- condamnation : crémone en fonte

> Finition

- à définir selon stratigraphie

> Complément :

- champlats

Type B1

Menuiserie Bâtiment F
Cour 1 : 008F // 129 x 232cm
Moulure de type 1a

> Descriptif général

- menuiserie neuve

> Essence

- chêne massif

> Vitrage

- double vitrage avec filmgaz krypton
- 4/6/4 Fe Warm edge
- intercalaire néoprène
- pose à bain de mastic neutre

> Quincaillerie


- rotation : fiches
- condamnation : crémone en fonte


> Finition

- à définir selon stratigraphie

> Complément :

- champlats

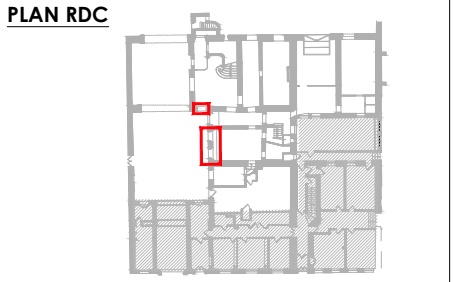




Maître d'ouvrage		Equipe de Maîtrise d'oeuvre				Projet	Pièce graphique	Phase	Echelle	1/20
 MINISTÈRE DE LA JUSTICE COUR D'APPEL 5, rue de Jéricho Place de la Carrière 54000 Nancy		Architecte du patrimoine ATELIER GREGOIRE ANDRE	Cabinet économist. Philippe GRANDFILS	BET Structures OMNITECH	BET Fluides LOUVET	RESTAURATION DES COUVERTURES, CHARPENTES, FAÇADES ET MENUISERIES DE L'HÔTEL DES PAGES - TRANCHE 2	Menuiserie TYPE B	DCE	Date de publication 17.07.2025	Page 11
							Projet	JUILLET 2025		

Type C


Menuiserie Bâtiment F


Cour 1 : 209-211-212F et 201 à 205D
// 98 x 150cm


209 F : moulure type 6c + crémone fonte
211-212F/203-204-205D : moulure type 8a
201-202D : moulure type 7 + crémone fonte

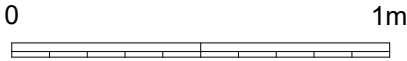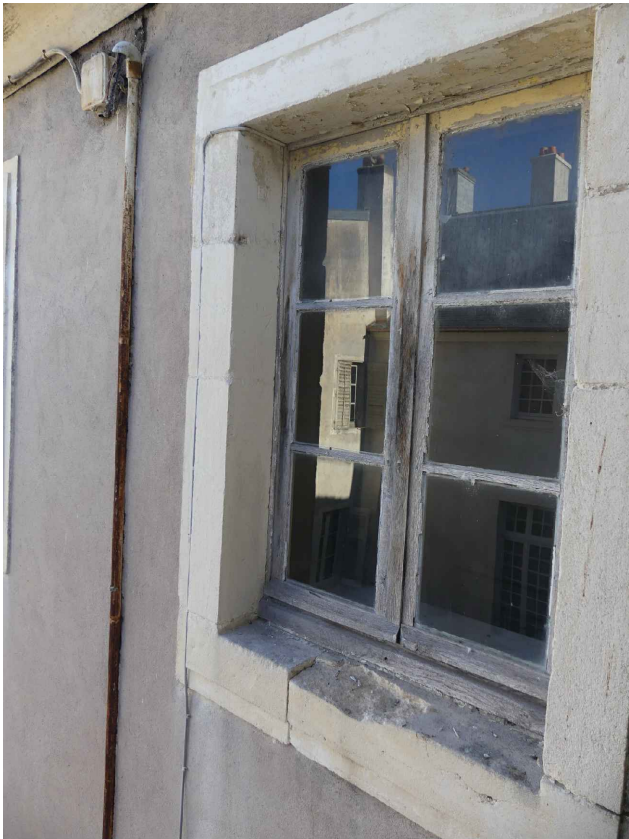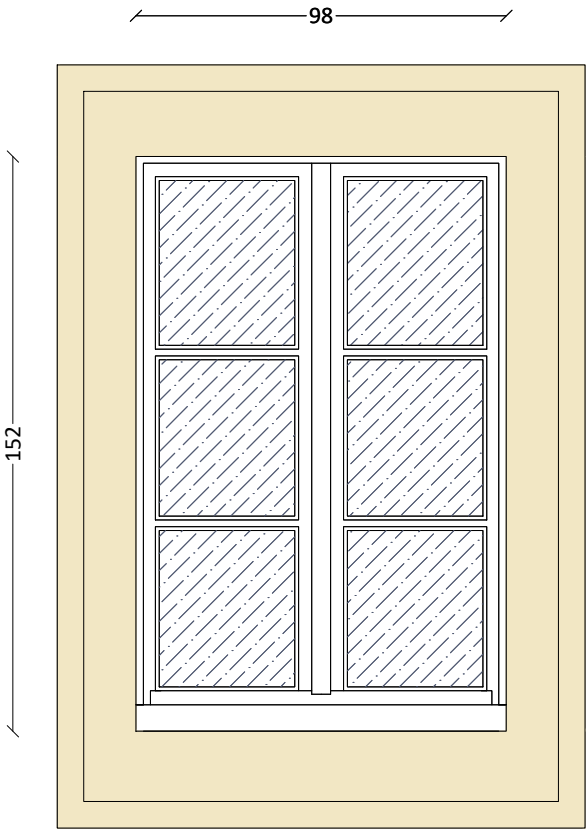


PLAN R+2

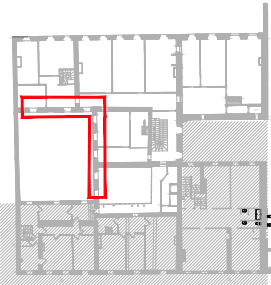








Maître d'ouvrage		Equipe de Maîtrise d'oeuvre				Projet	Pièce graphique	Phase	Echelle	1/20
 MINISTÈRE DE LA JUSTICE Liberté Égalité Fraternité	MINISTÈRE DE LA JUSTICE COUR D'APPEL 5, rue de Jéricho Place de la Carrière 54000 Nancy	Architecte du patrimoine ATELIER GREGOIRE ANDRE	Cabinet économist. Philippe GRANDFILS	BET Structures OMNITECH	BET Fluides LOUVET	RESTAURATION DES COUVERTURES, CHARPENTES, FAÇADES ET MENUISERIES DE L'HÔTEL DES PAGES - TRANCHE 2	Menuiserie TYPE C Existant	DCE	Date de publication	17.07.2025
								JUILLET 2025	Page 12	

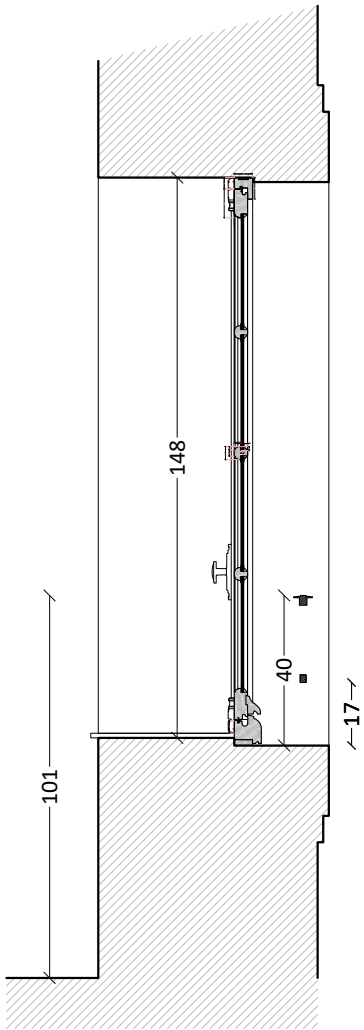

élévation extérieure

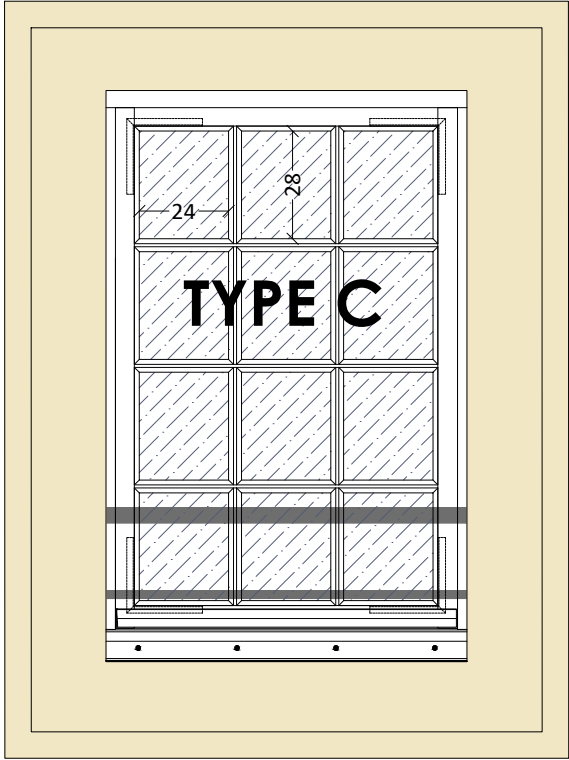

élévation intérieure

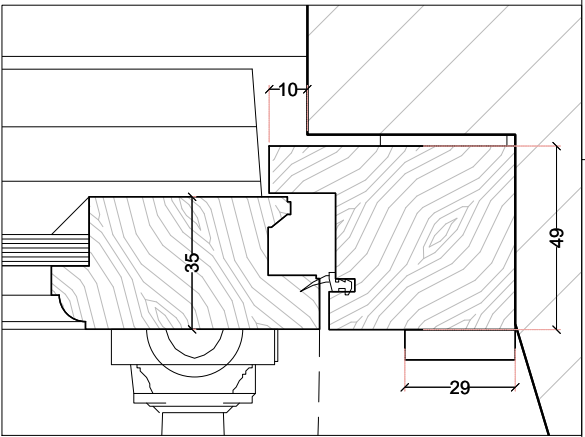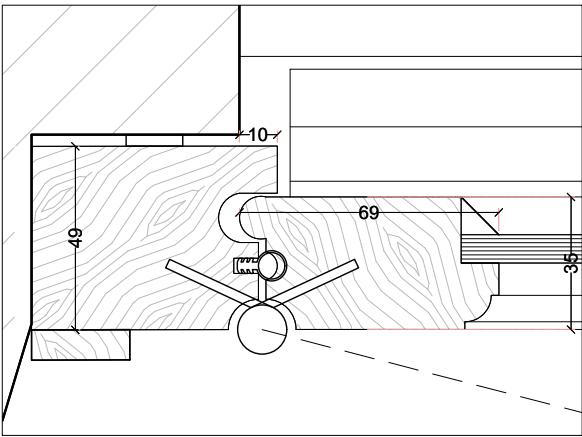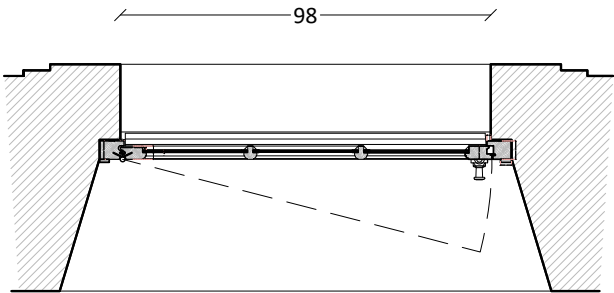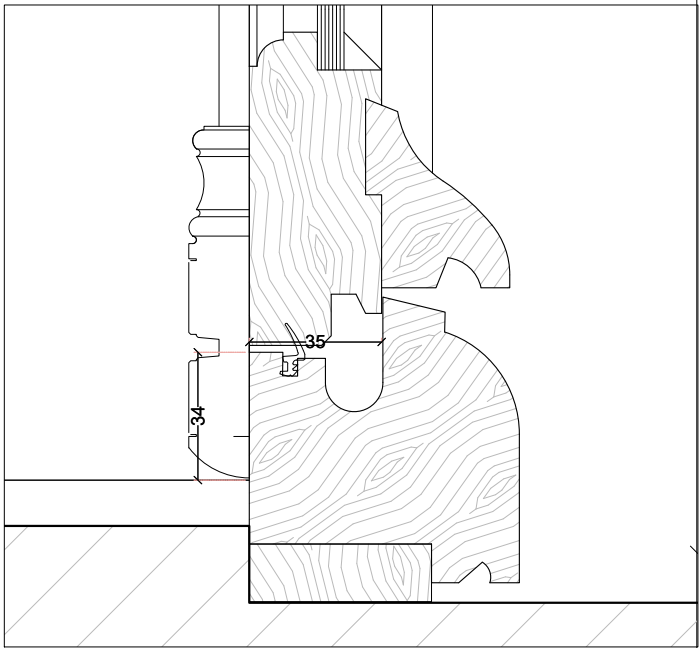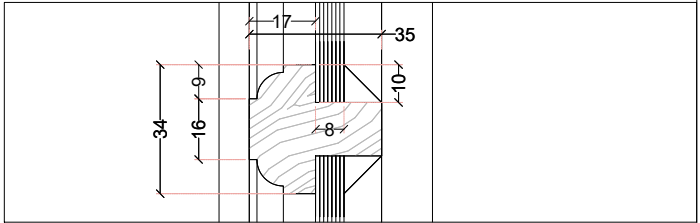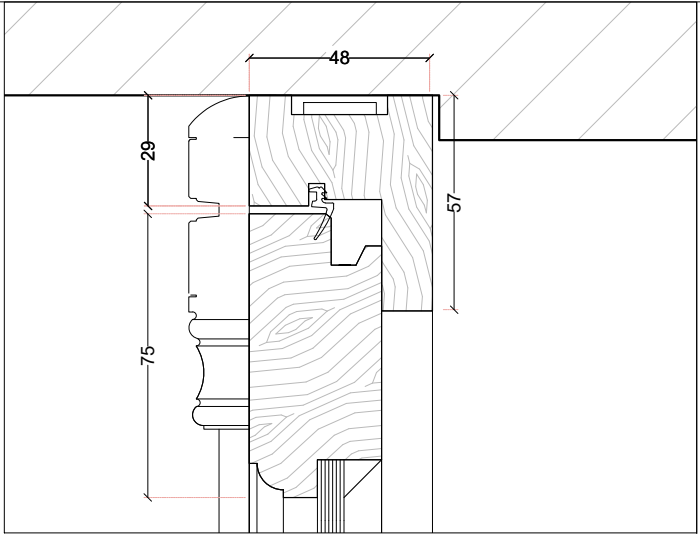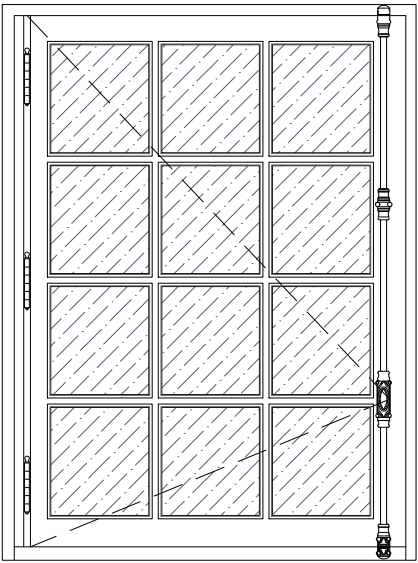

Type C



Menuiserie Bâtiment F

Cour 1 : 209-211-212F et 201 à 205D // 98 x 150

> Descriptif général

- menuiserie neuve
- PM - hors opération : Double châssis (phase ultérieure)

> Essence

- chêne massif

> Vitrage

- verre feuilleté 33.2
- intercalaire néoprène
- film contrôle solaire Sg <0,5
- pose à bain de mastic neutre

> Quincaillerie

- rotation : fiches
- condamnation : crémone en fonte


> Finition


- à définir selon stratigraphie


> Complément :

- champlats



PLAN R+2

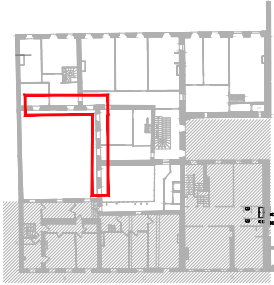






Maître d'ouvrage		Equipe de Maîtrise d'oeuvre				Projet	Pièce graphique	Phase	Echelle	1/20
 MINISTÈRE DE LA JUSTICE 5, rue de Jéricho Place de la Carrière 54000 Nancy	MINISTÈRE DE LA JUSTICE COUR D'APPEL	Architecte du patrimoine ATELIER GREGOIRE ANDRE	Cabinet économist. Philippe GRANDFILS	BET Structures OMNITECH	BET Fluides LOUVET	RESTAURATION DES COUVERTURES, CHARPENTES, FAÇADES ET MENUISERIES DE L'HÔTEL DES PAGES - TRANCHE 2	Menuiserie TYPE C Projet	DCE	Date de publication	17.07.2025
								JUILLET 2025	Page 13	

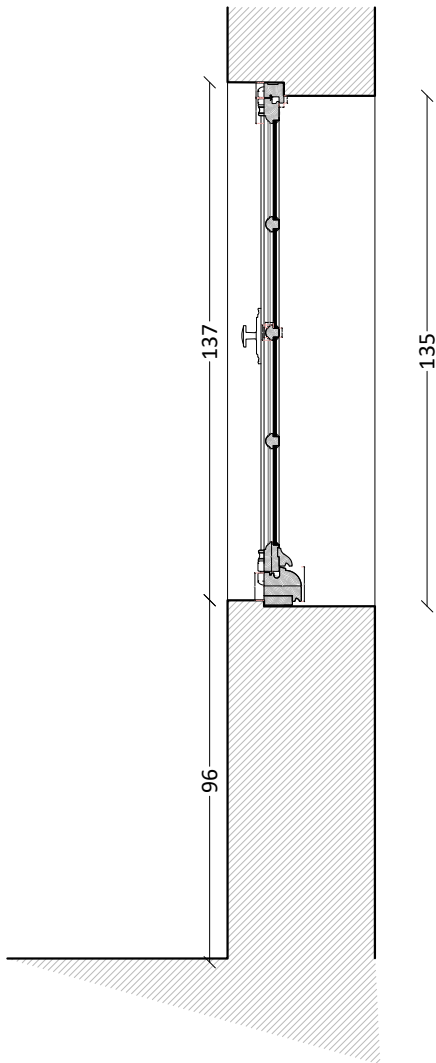

élévation extérieure

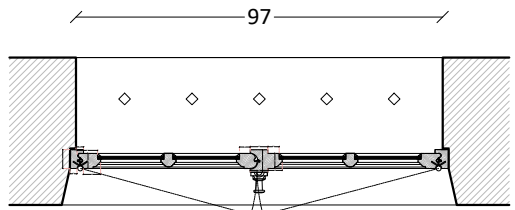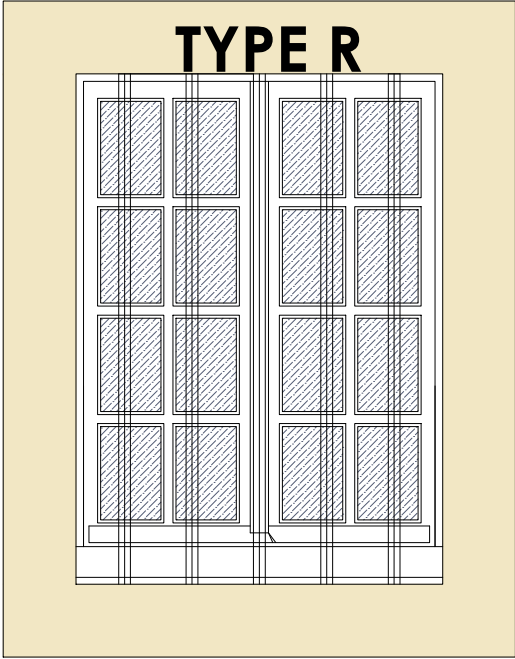

élévation intérieure

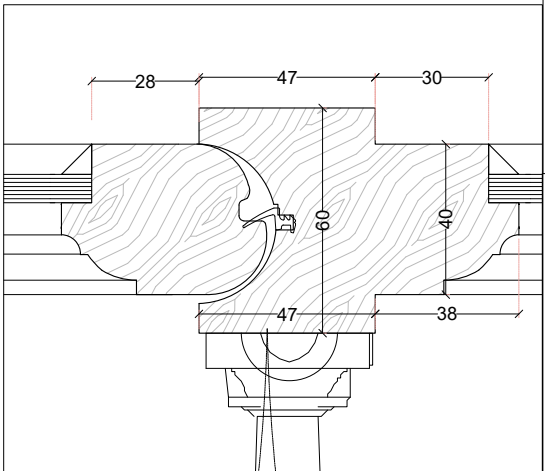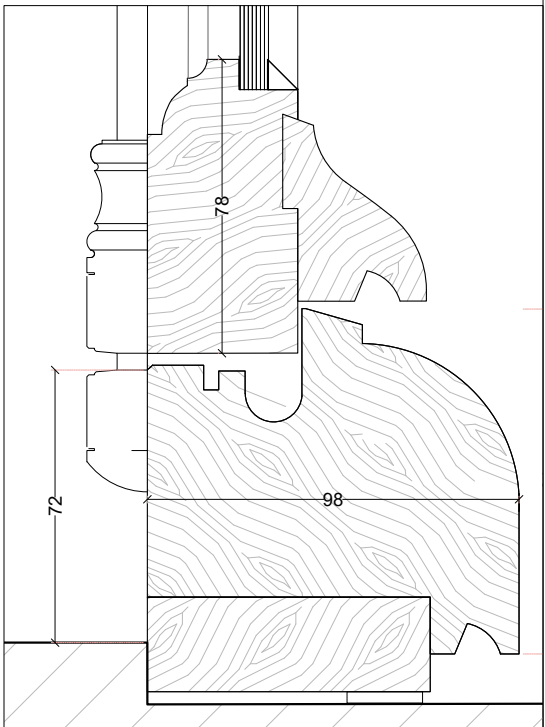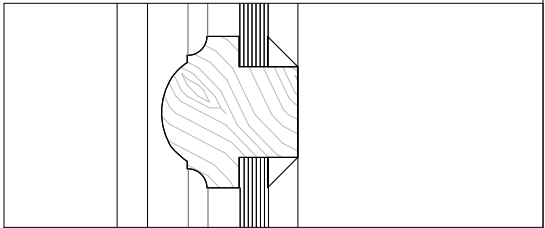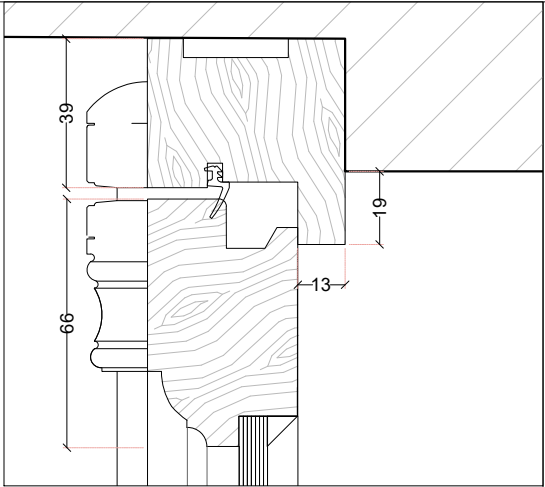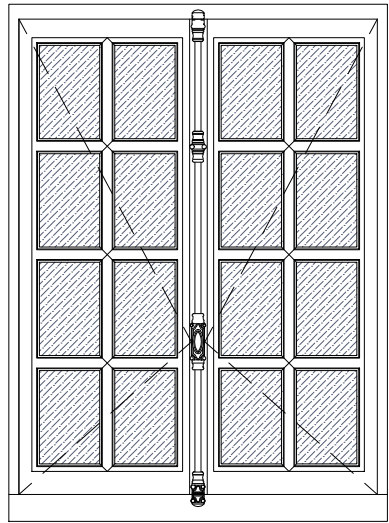

Type R

Menuiserie Bâtiment F
Moulure de type 1a

> **Descriptif général**

- menuiserie neuve
- petits carreaux

> **Essence**

- chêne massif

> **Vitrage**

- verre feuilleté 33.2
- intercalaire néoprène
- pose à bain de mastic neutre

> **Quincaillerie**

- rotation : fiches
- condamnation : crémonne

> **Finition**


- à définir selon stratigraphie


> **Complément :**

- champlats



PLAN RDC

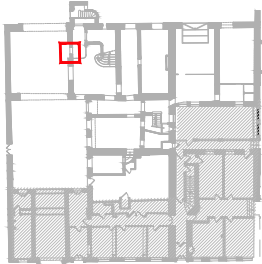


Maître d'ouvrage		Equipe de Maîtrise d'oeuvre				Projet	Pièce graphique	Phase	Echelle	1/20
 MINISTÈRE DE LA JUSTICE 5, rue de Jéricho Place de la Carrière 54000 Nancy	MINISTÈRE DE LA JUSTICE COUR D'APPEL	Architecte du patrimoine ATELIER GREGOIRE ANDRE	Cabinet économist. Philippe GRANDFILS	BET Structures OMNITECH	BET Fluides LOUVET	RESTAURATION DES COUVERTURES, CHARPENTES, FAÇADES ET MENUISERIES DE L'HÔTEL DES PAGES - TRANCHE 2	Menuiserie TYPE R Projet	DCE	Date de publication 17.07.2025	Page 14
								JUILLET 2025		

élévation extérieure // EXISTANT



élévation extérieure // PROJET

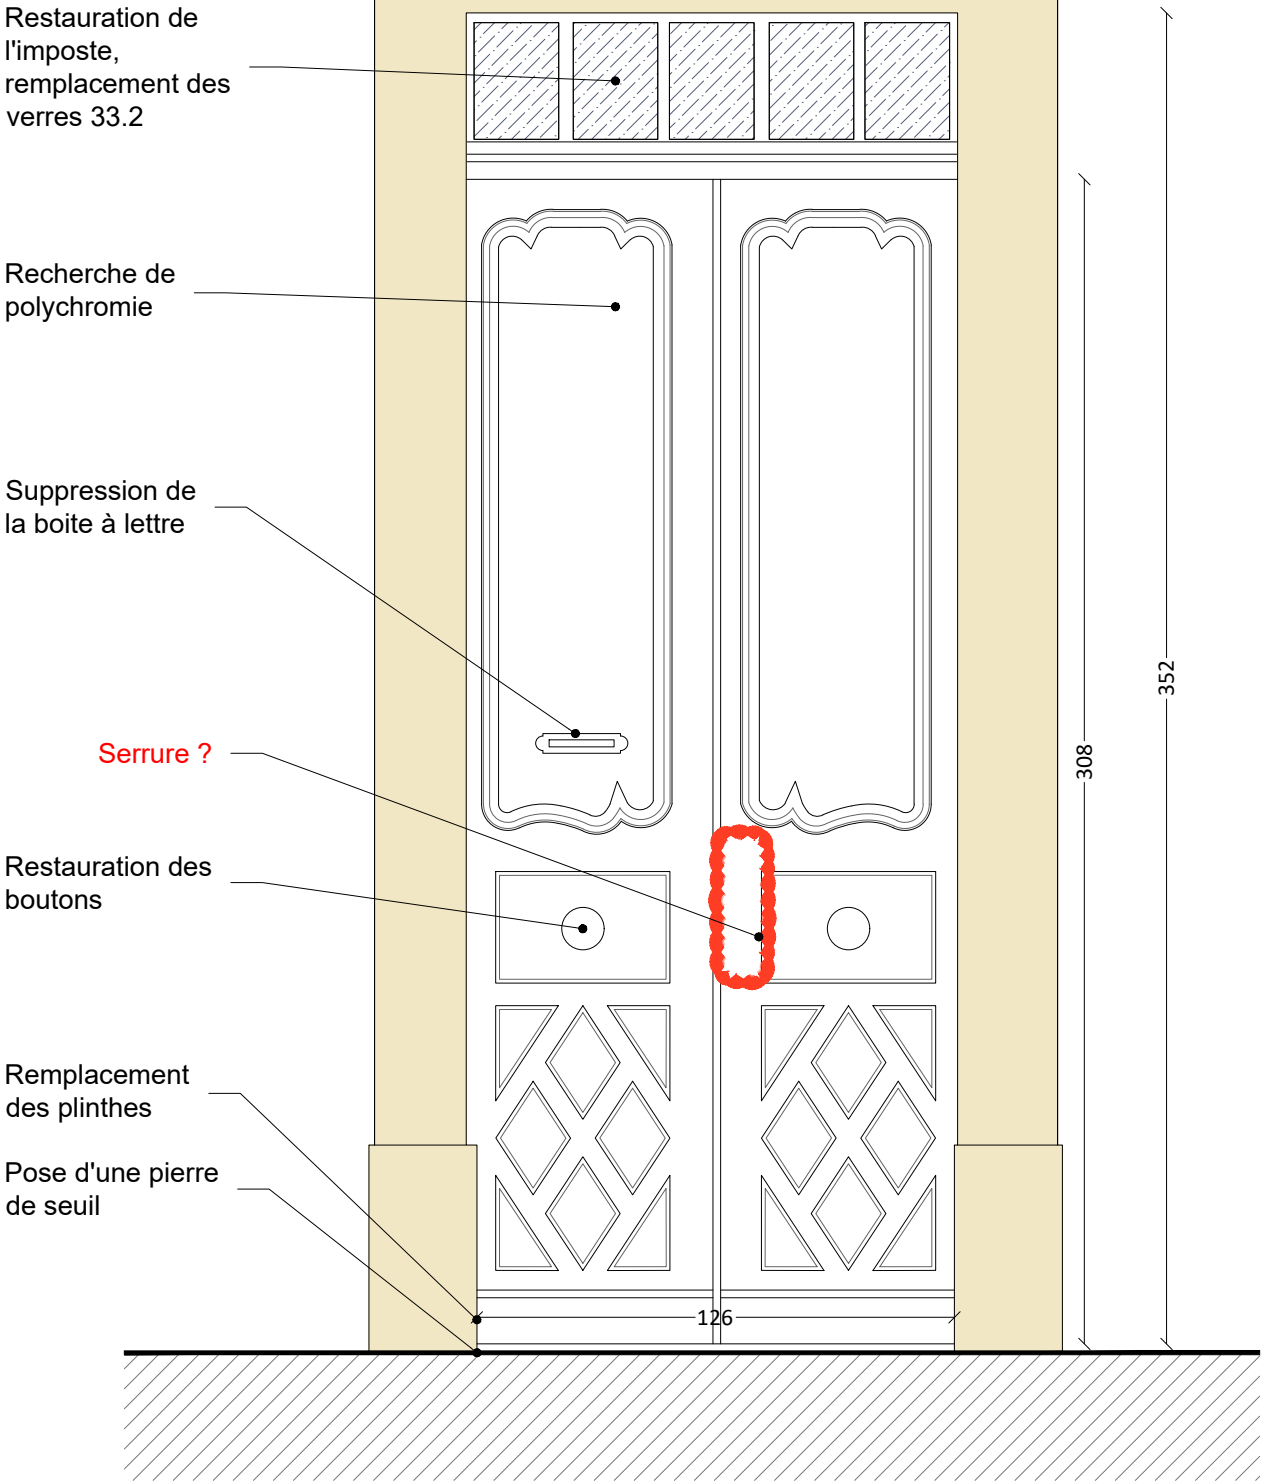

Porte 1


Menuiserie Bâtiment D


Cour 1 : 001D // 130 x 330 cm

NB : modèle pour porte de la chaufferie 005D



PLAN RDC

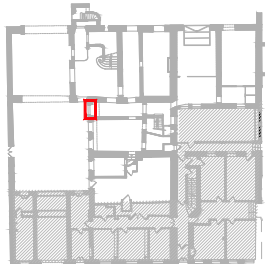

Maître d'ouvrage		Equipe de Maîtrise d'oeuvre				Projet	Pièce graphique	Phase	Echelle	1/20
 MINISTÈRE DE LA JUSTICE 5, rue de Jéricho Place de la Carrière 54000 Nancy	MINISTÈRE DE LA JUSTICE COUR D'APPEL	Architecte du patrimoine ATELIER GREGOIRE ANDRE	Cabinet économist. Philippe GRANDFILS	BET Structures OMNITECH	BET Fluides LOUVET	RESTAURATION DES COUVERTURES, CHARPENTES, FAÇADES ET MENUISERIES DE L'HÔTEL DES PAGES - TRANCHE 2	Porte 1	DCE	Date de publication	17.07.2025
							Projet	JUILLET 2025	Page 15	

- > **Descriptif général**
- menuiserie neuve
 - restitution du profil de la porte XVIII e (001 D) 1 vantail
 - débattement extérieur
 - restauration ou restitution de la traverse selon état suite à la dépose de la porte existante
 - imposte pourvue de ventelles métalliques à l'arrière de la restitution de petits bois, cadre des ventelles en applique intérieure dissimulé

- > **Essence**
- chêne massif

- > **Quincaillerie**
- rotation : fiches 6 noeuds
 - poignées selon existant 001 D
 - condamnation : verrou

- > **Finition**
- à définir selon stratigraphie

- > **Complément :**
- poignée intérieure





> **Photo état existant 005D :**




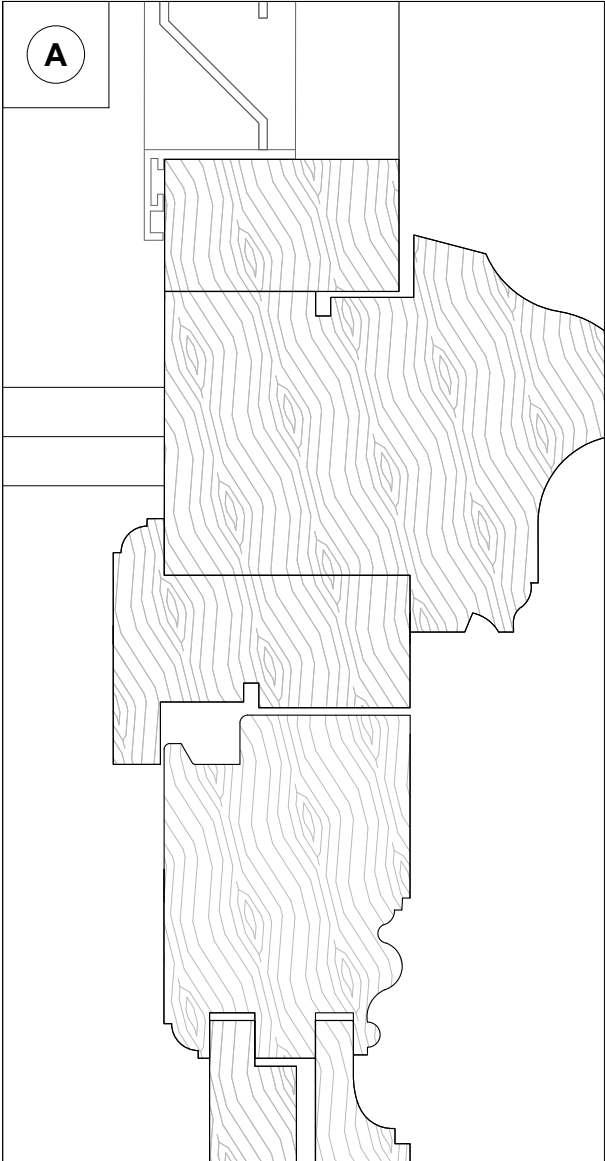
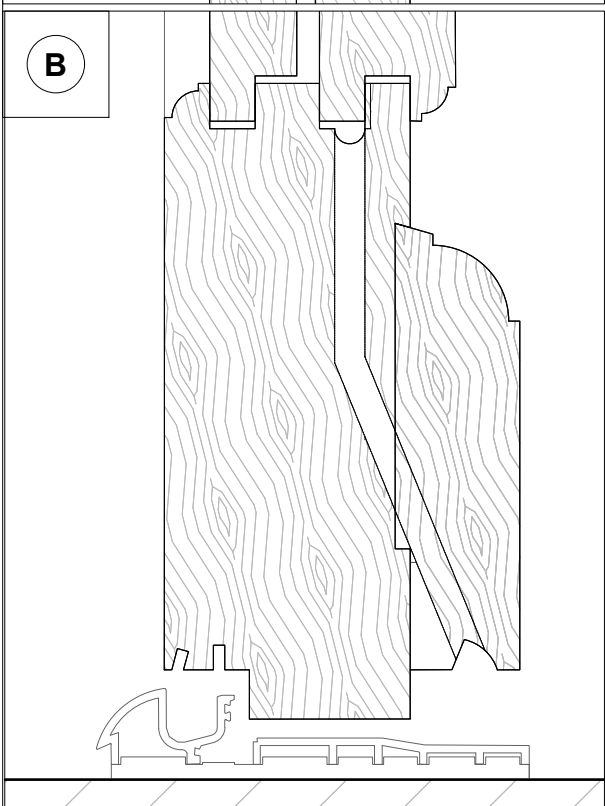
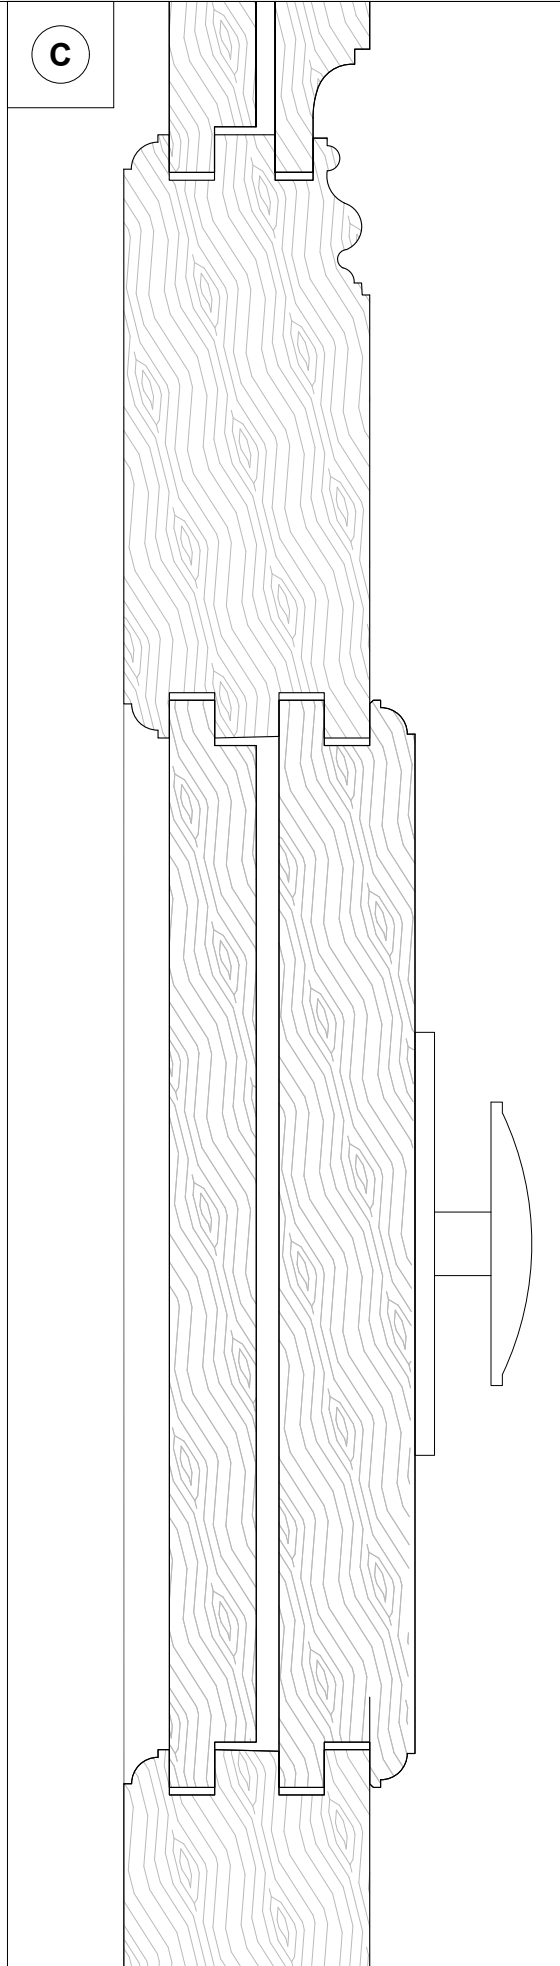
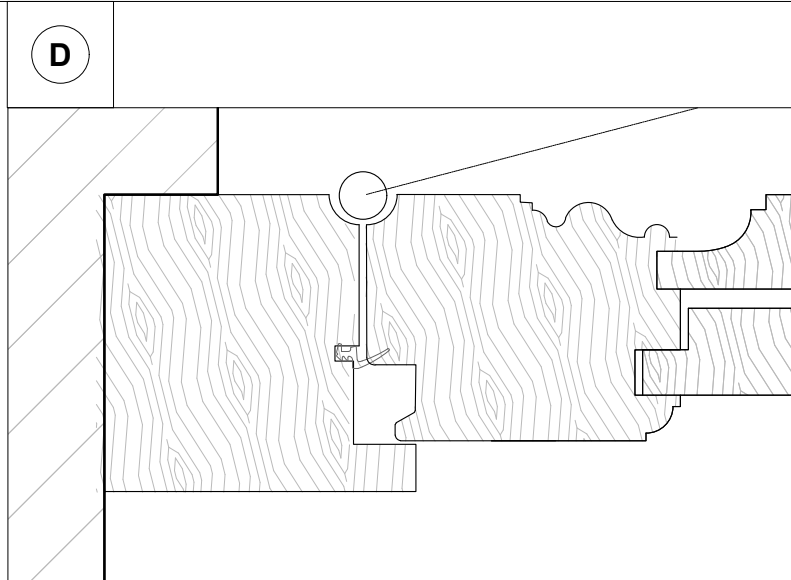
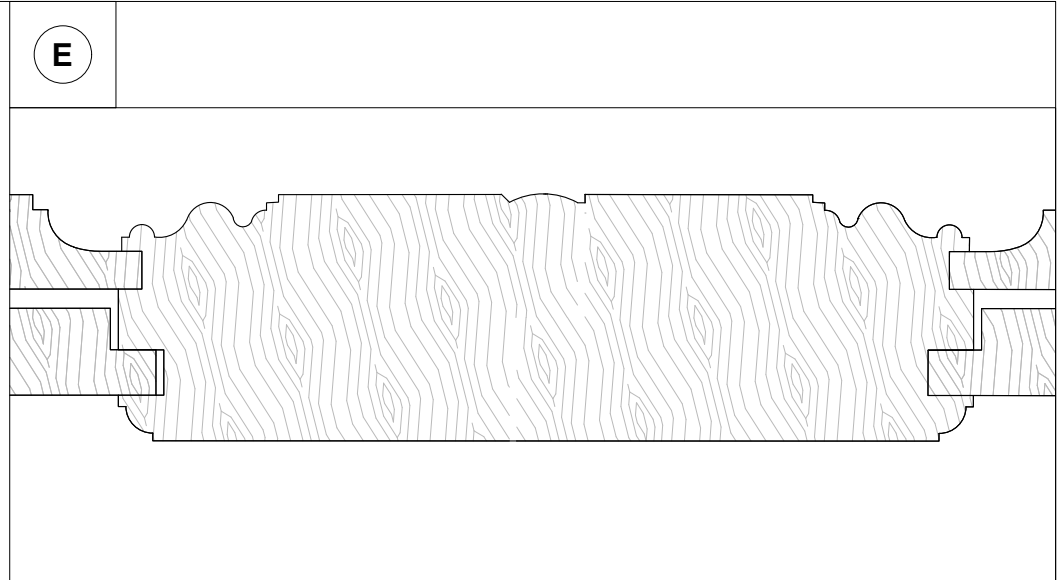

> **Photo état existant 001D (modèle) :**





PLAN RDC

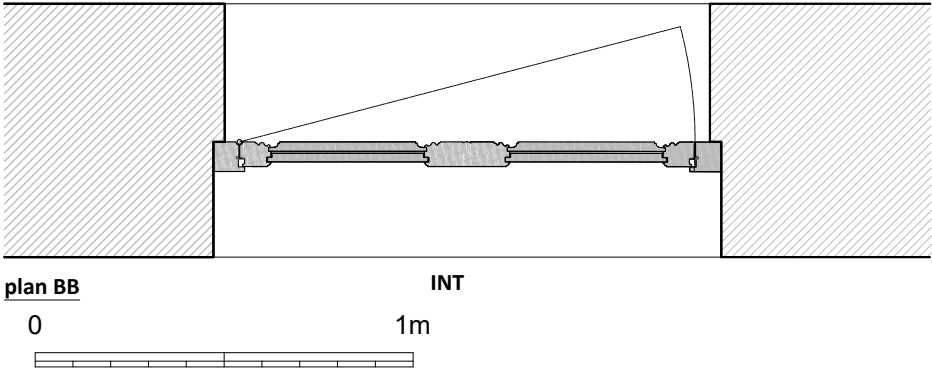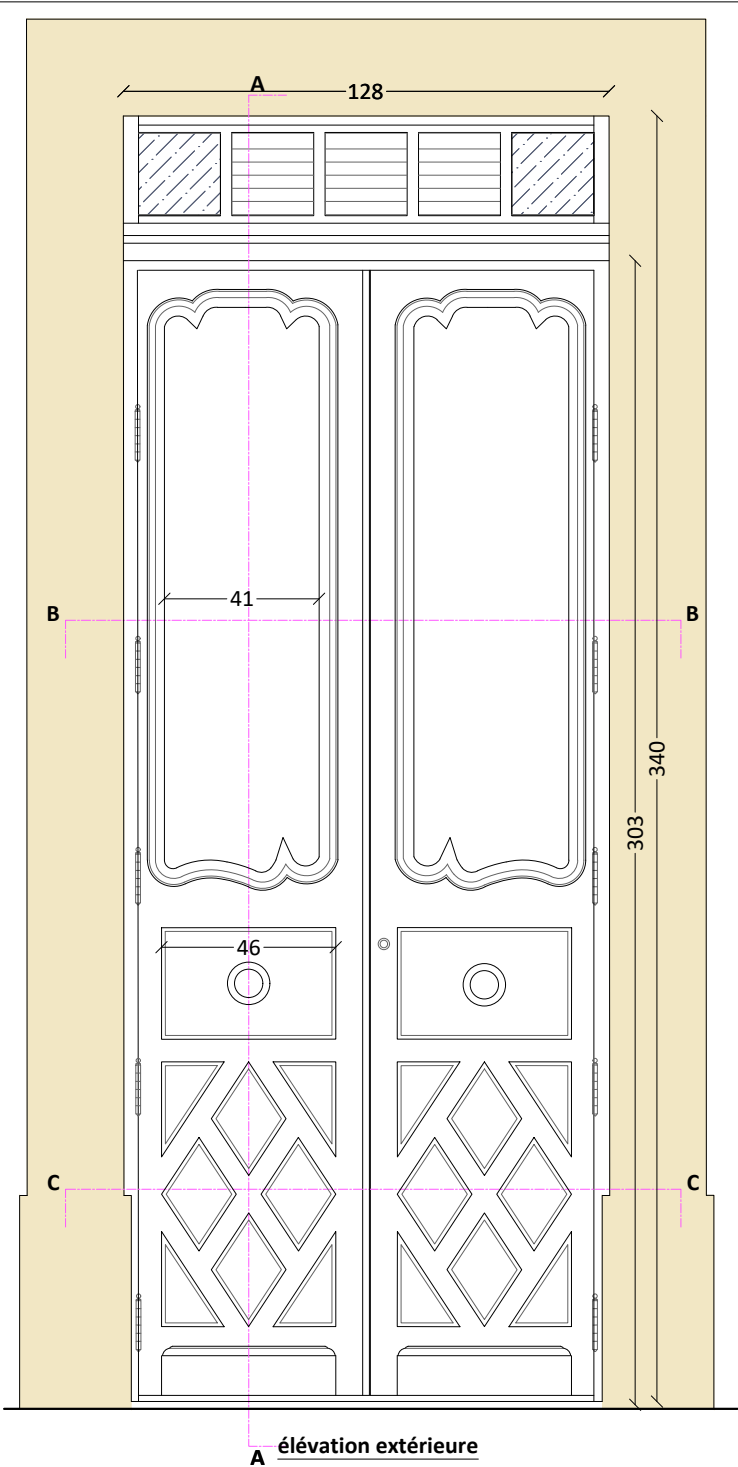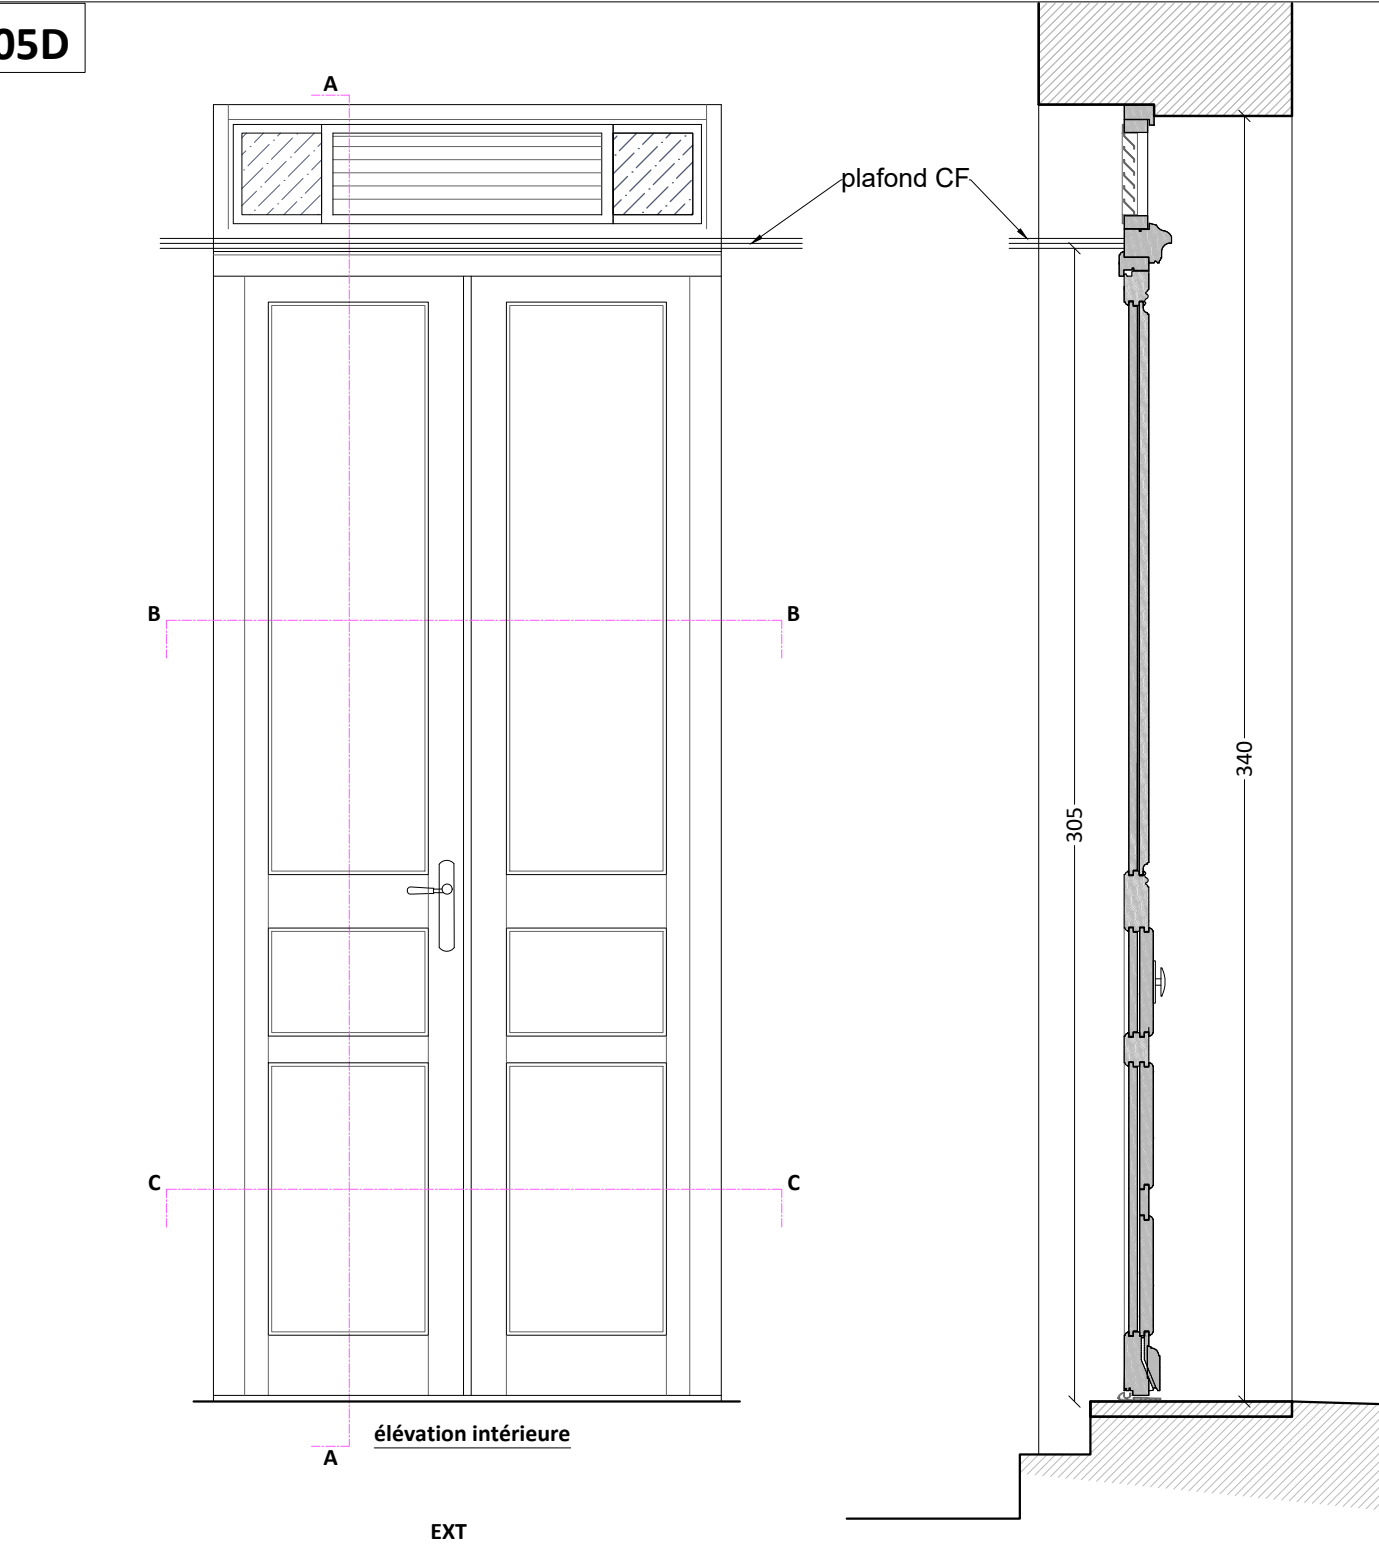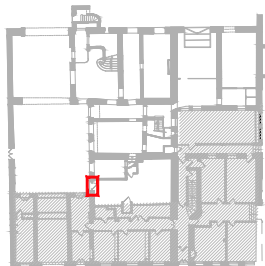

Maître d'ouvrage		Equipe de Maîtrise d'oeuvre				Projet	Pièce graphique	Phase	Echelle	1/20
 MINISTÈRE DE LA JUSTICE <i>Liberté Égalité Fraternité</i>	MINISTÈRE DE LA JUSTICE COUR D'APPEL 5, rue de Jéricho Place de la Carrière 54000 Nancy	Architecte du patrimoine ATELIER GREGOIRE ANDRE	Cabinet économist. Philippe GRANDFILS	BET Structures OMNITECH	BET Fluides LOUVET	RESTAURATION DES COUVERTURES, CHARPENTES, FAÇADES ET MENUISERIES DE L'HÔTEL DES PAGES - TRANCHE 2	orte chaufferie Projet -	DCE	Date de publication	17.07.2025
								JUILLET 2025	Page 16	

								
<div><div>Maître d'ouvrage</div><div><div> MINISTÈRE DE LA JUSTICE</div><div>COUR D'APPEL</div><div>5, rue de Jéricho Place de la Carrière 54000 Nancy</div></div></div>		<div><div>Equipe de Maîtrise d'oeuvre</div><div><div>Architecte du patrimoine ATELIER GREGOIRE ANDRE</div><div>Cabinet économist. Philippe GRANDFILS</div><div>BET Structures OMNITECH</div><div>BET Fluides LOUVET</div></div></div>		<div><div>Projet</div><div>RESTAURATION DES COUVERTURES, CHARPENTES, FAÇADES ET MENUISERIES DE L'HÔTEL DES PAGES - TRANCHE 2</div></div>	<div><div>Pièce graphique</div><div>Porte chaufferie - détails</div><div>Projet</div></div>	<div><div>Phase</div><div>DCE</div><div>JUILLET 2025</div></div>	<div><div>Echelle</div><div>Date de publication</div><div>17.07.2025</div></div>	<div><div>1/25</div><div>Page 17</div></div>

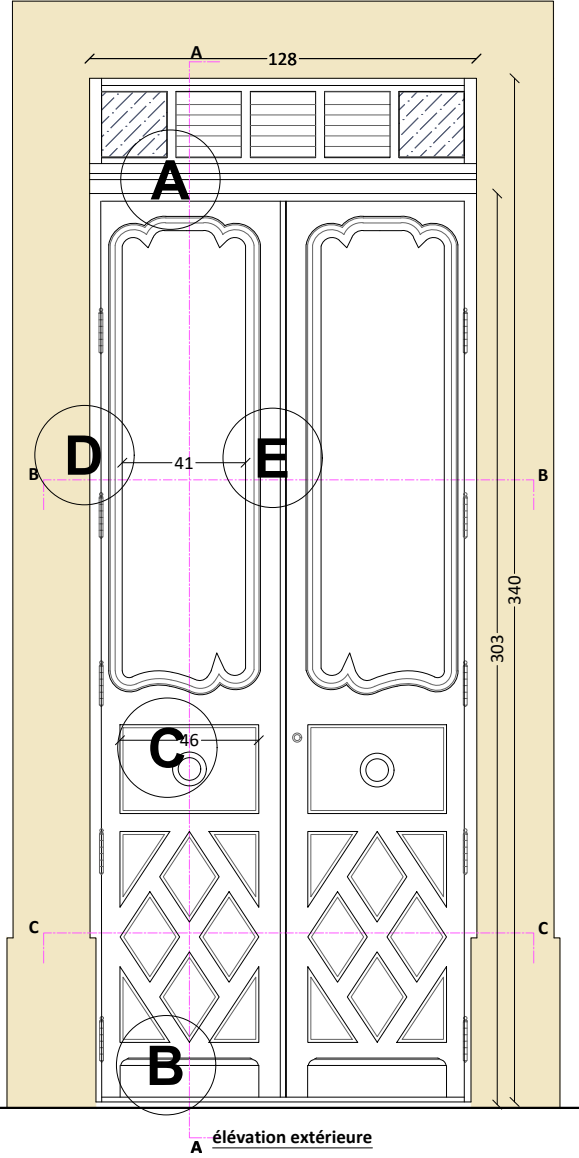

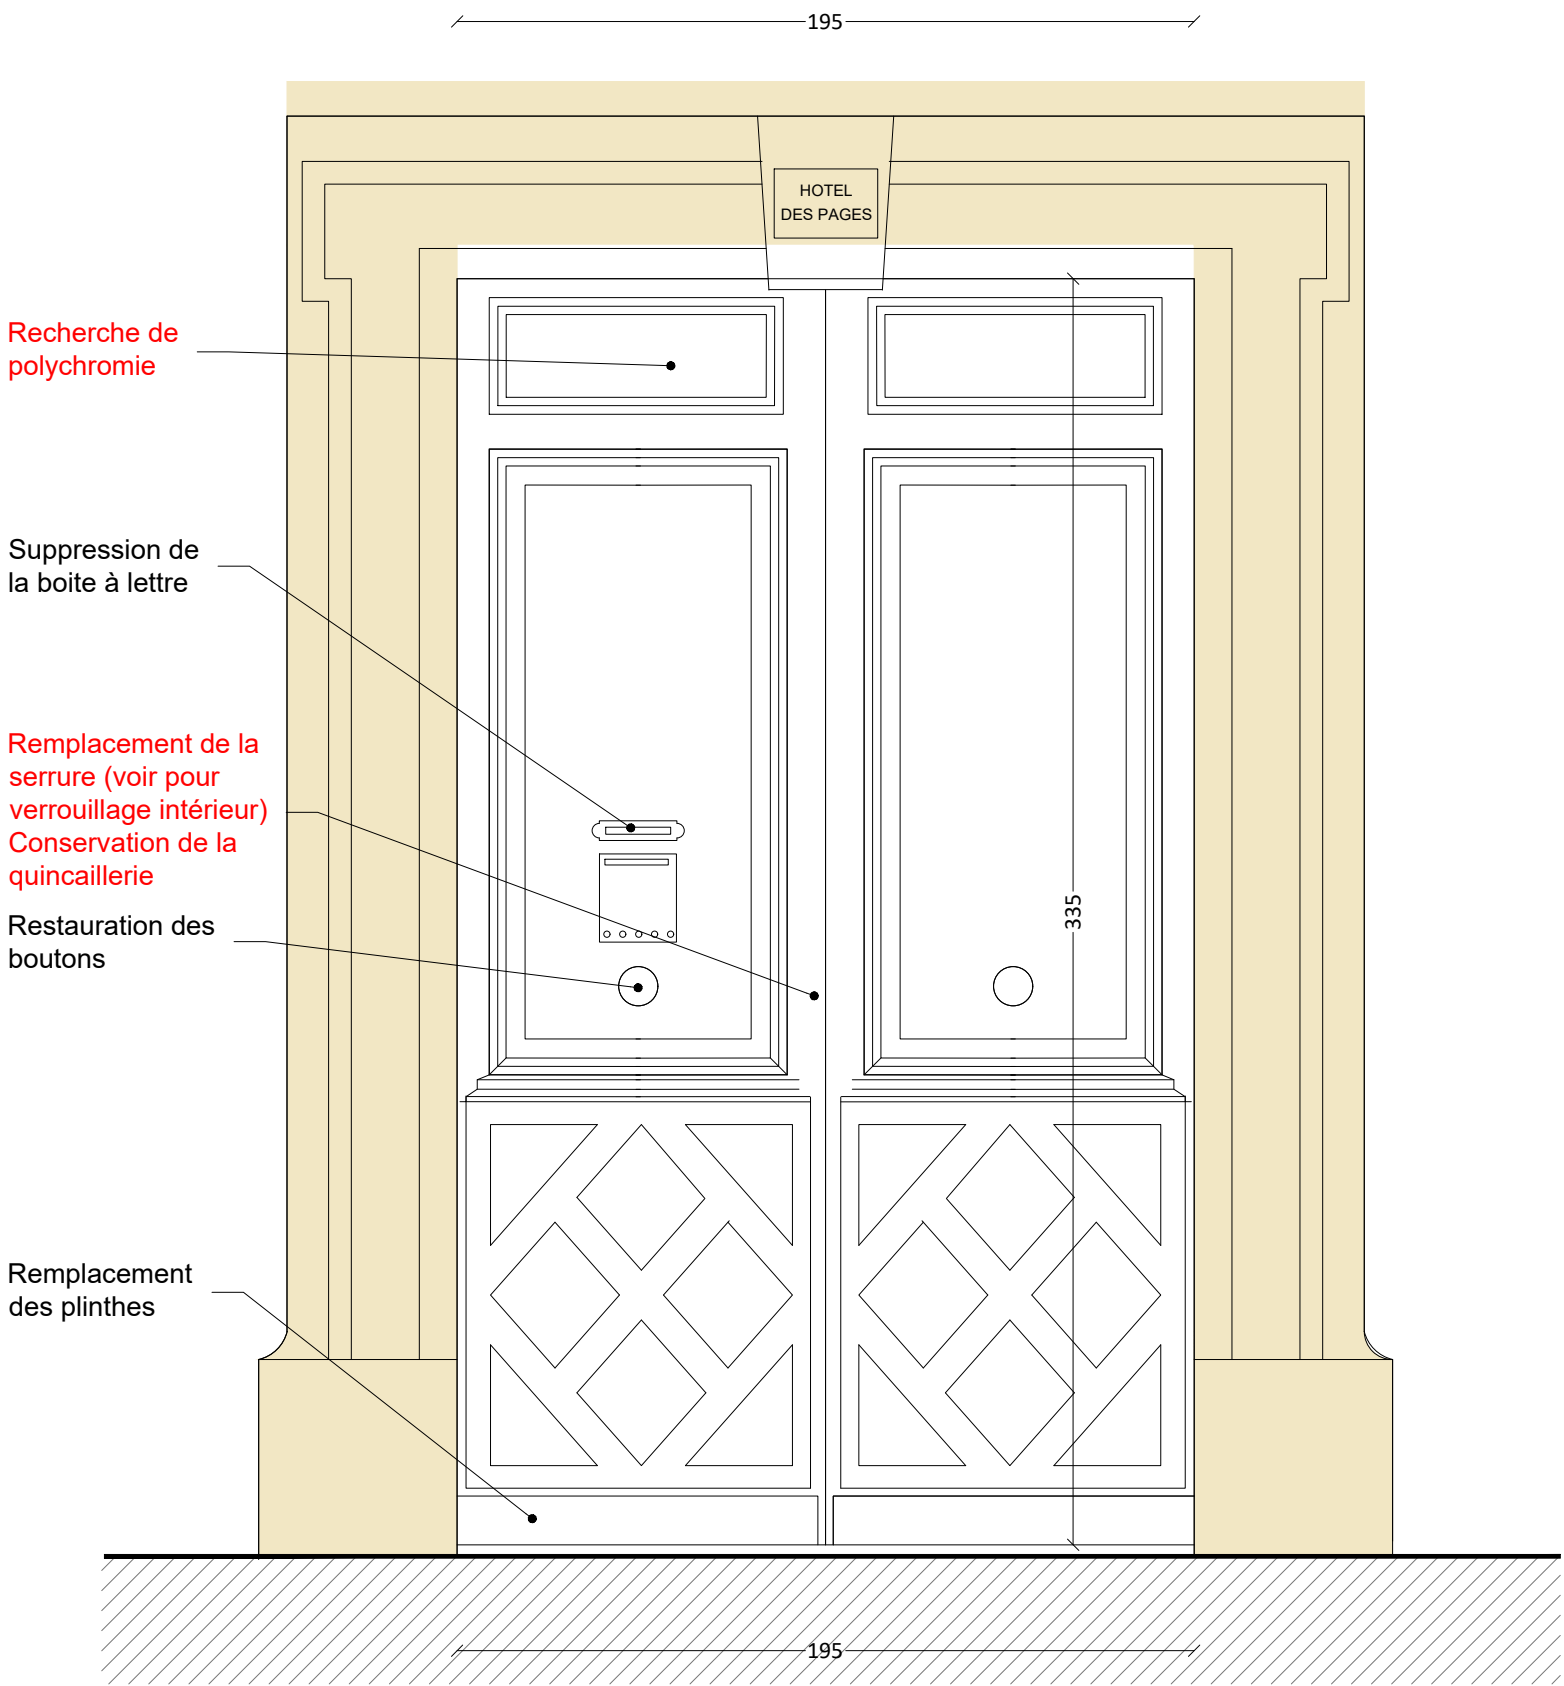


Porte porche


Menuiserie Bâtiment F
Porche 1 : 007F // 195 x 344 cm

> **Descriptif général**
restauration de la porte XVIII^e





PLAN RDC

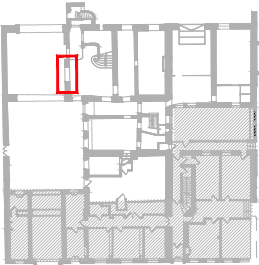


Maître d'ouvrage		Equipe de Maîtrise d'oeuvre				Projet	Pièce graphique	Phase	Echelle	1/20
 MINISTÈRE DE LA JUSTICE 5, rue de Jéricho Place de la Carrière 54000 Nancy	MINISTÈRE DE LA JUSTICE COUR D'APPEL	Architecte du patrimoine ATELIER GREGOIRE ANDRE	Cabinet économist. Philippe GRANDFILS	BET Structures OMNITECH	BET Fluides LOUVET	RESTAURATION DES COUVERTURES, CHARPENTES, FAÇADES ET MENUISERIES DE L'HÔTEL DES PAGES - TRANCHE 2	orte porche	DCE	Date de publication	17.07.2025
							Projet -	JUILLET 2025	Page 18	

MENUISERIES PEPINIERE



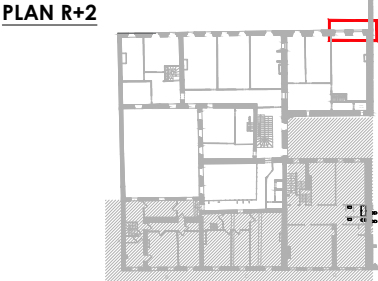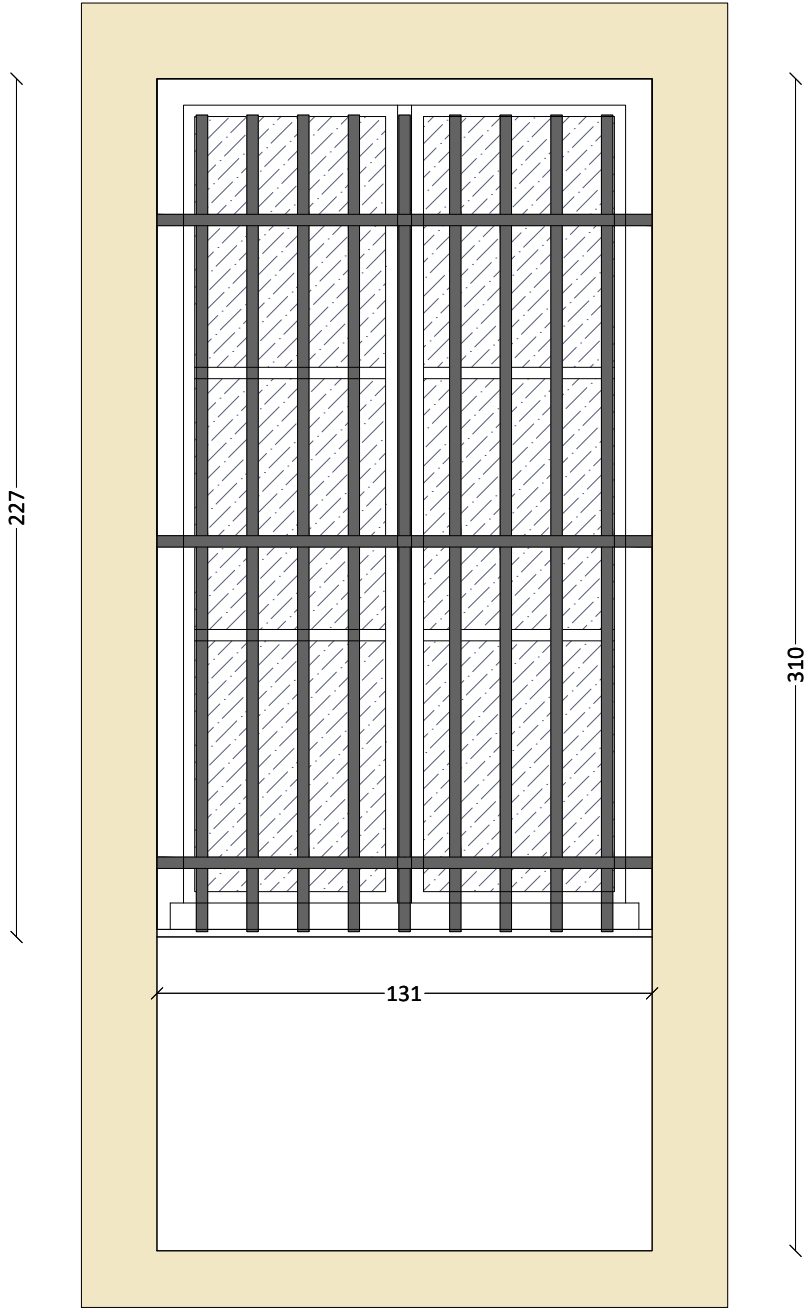

Maître d'ouvrage		Equipe de Maîtrise d'oeuvre				Projet	Pièce graphique	Phase	Echelle	1/20
	MINISTÈRE DE LA JUSTICE COUR D'APPEL 5, rue de Jéricho Place de la Carrière 54000 Nancy	Architecte du patrimoine ATELIER GREGOIRE ANDRE	Cabinet économist. Philippe GRANDFILS	BET Structures OMNITECH	BET Fluides LOUVET	RESTAURATION DES COUVERTURES, CHARPENTES, FAÇADES ET MENUISERIES DE L'HÔTEL DES PAGES - TRANCHE 2	Menuiserie TYPE H Existant	DCE	Date de publication	17.07.2025
								JUILLET 2025	Page 20	

Type H



Batiment E

Pépinère : 201-202E // 131 x 227cm

Moulure type 9

> Descriptif général

- menuiserie neuve

> Essence

- chêne massif

> Vitrage

- double vitrage
- Gaz krypton
- 4/6/4 Fe Warm edge
- intercalaire néoprène
- film contrôle solaire Sg <0,5
- pose à bain de mastic neutre

> Quincaillerie

- rotation : fiches
- condamnation : espagnolette


> Finition

- à définir selon stratigraphie




> Complément :

- champlats


élévation extérieure

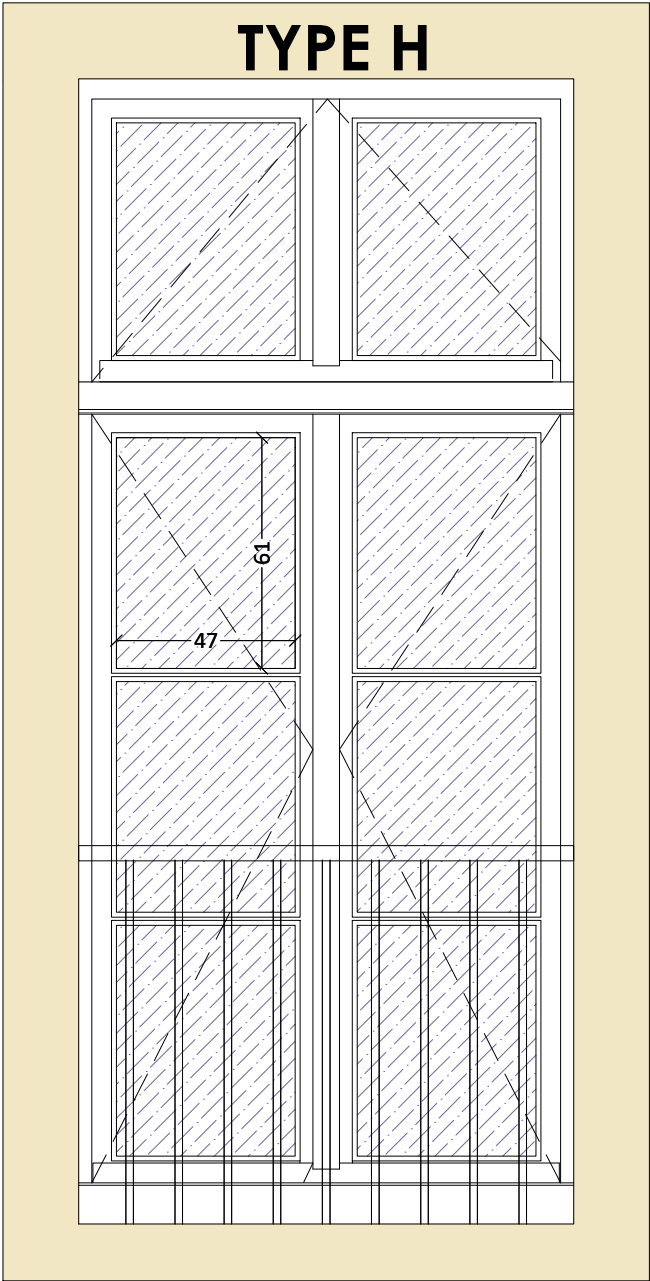


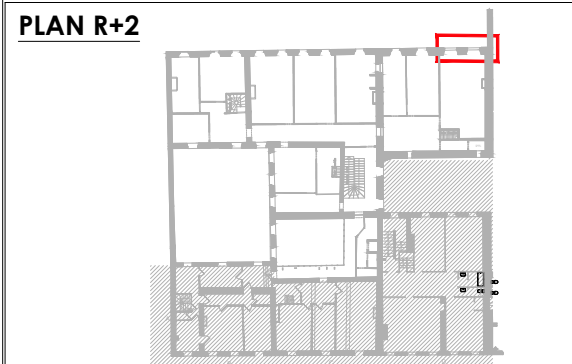
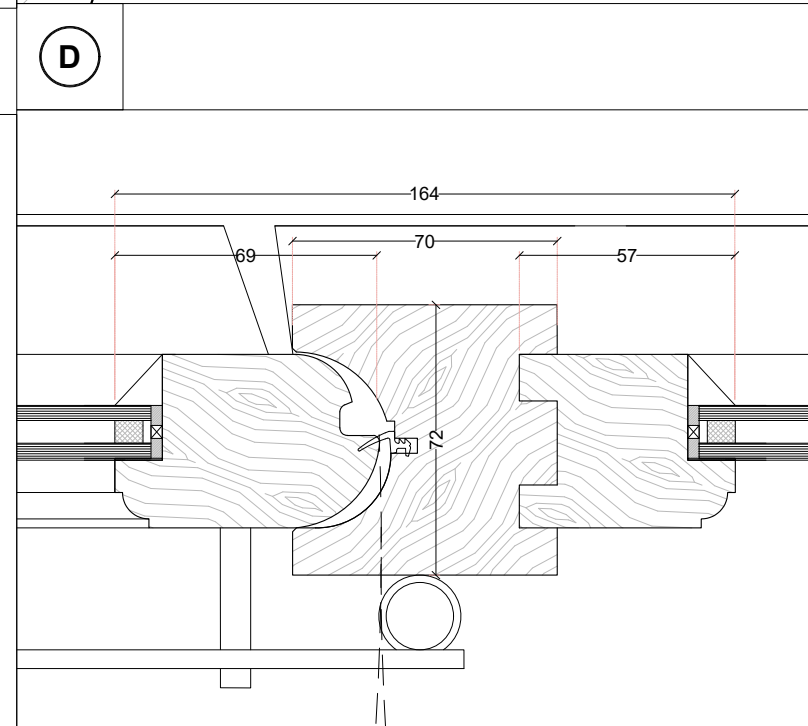
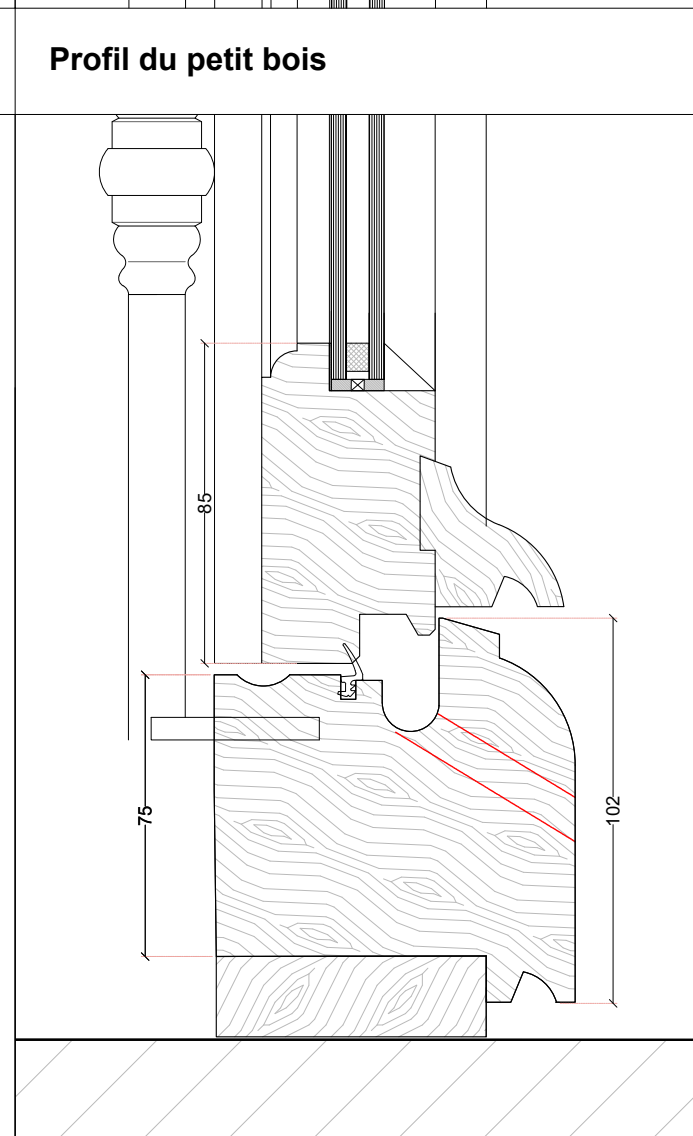
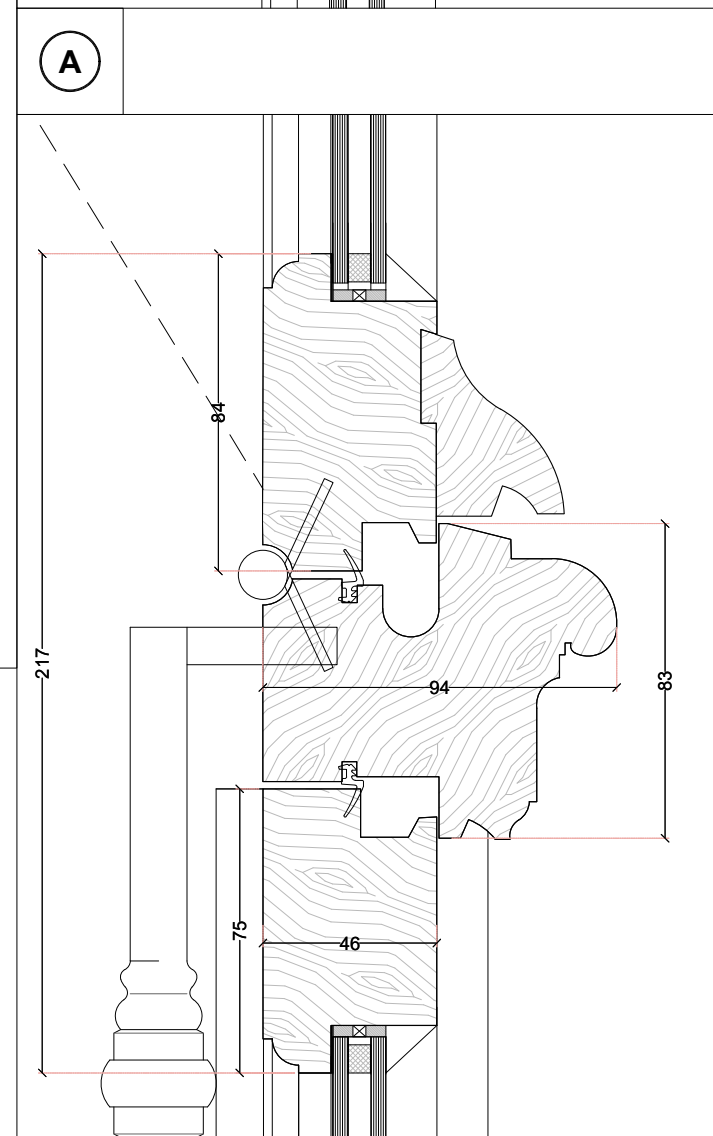
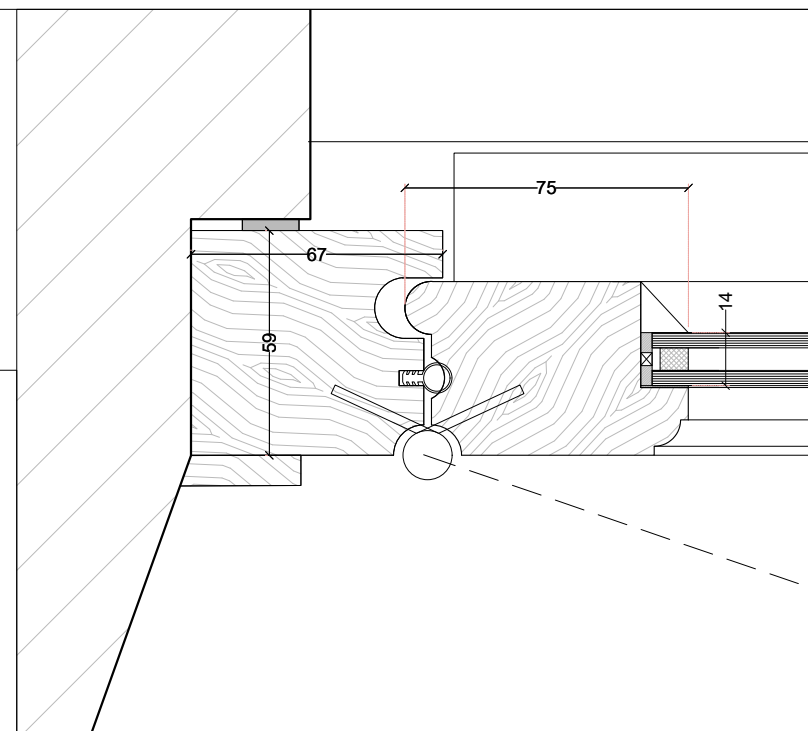
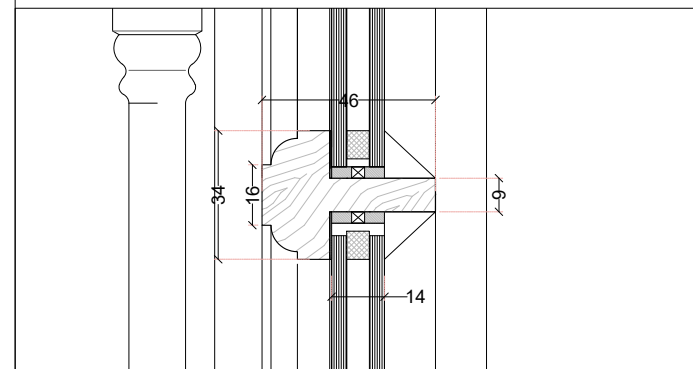
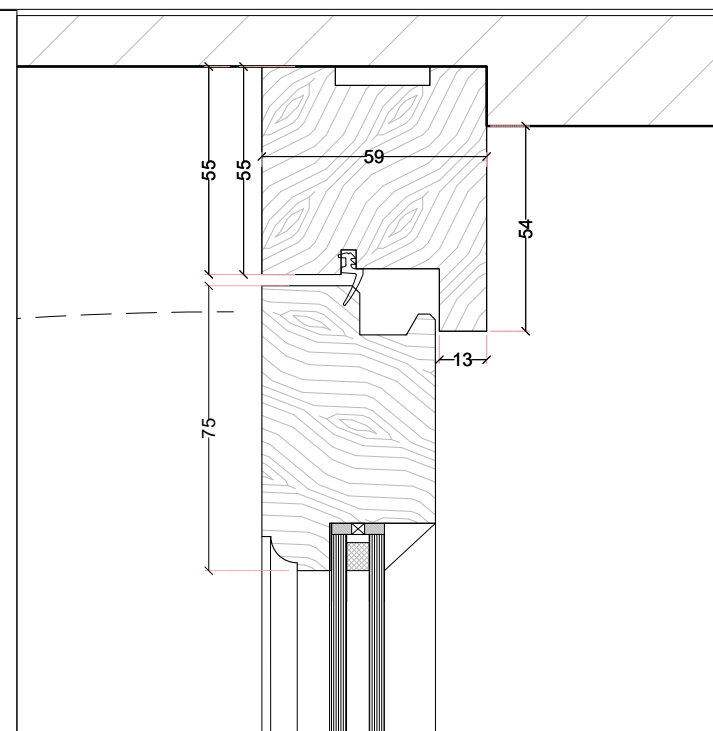
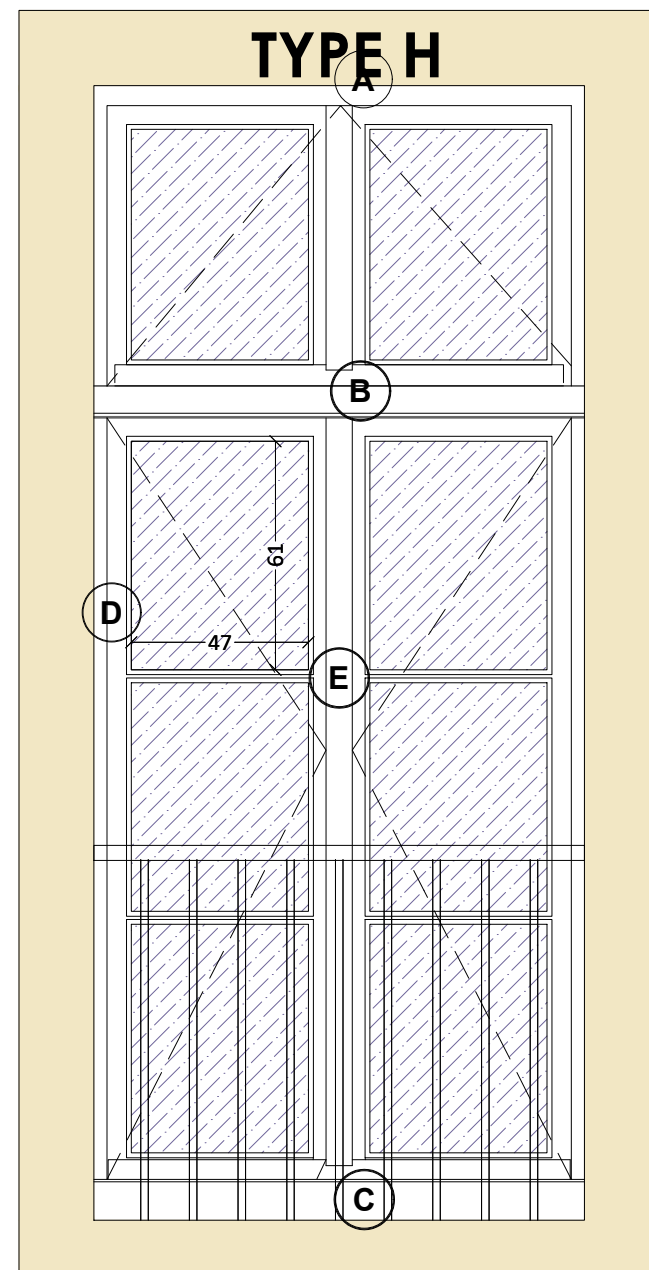
élévation intérieure

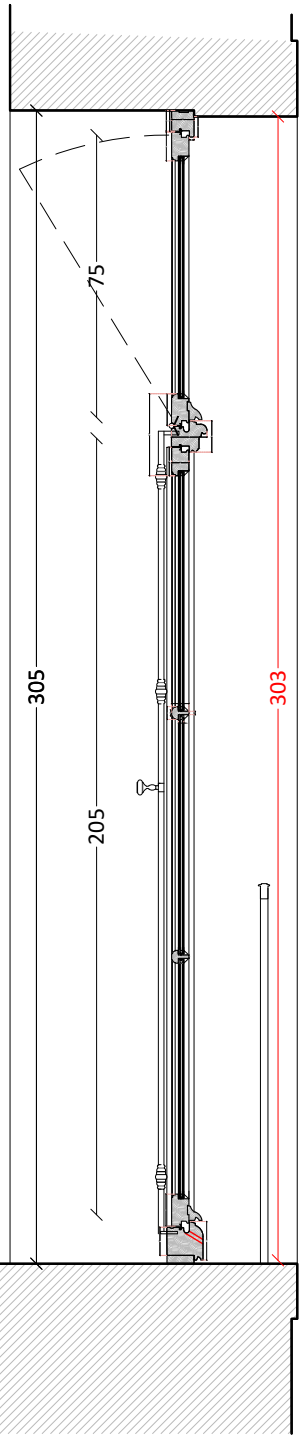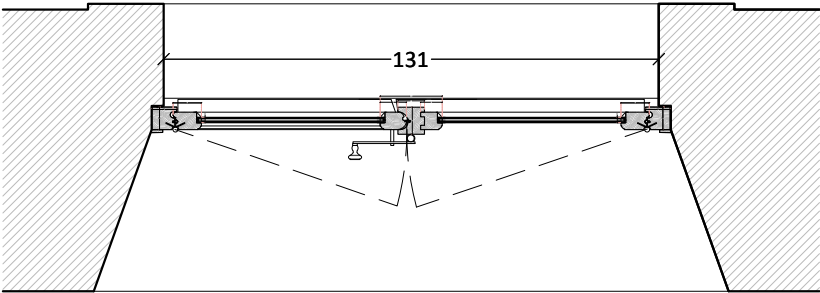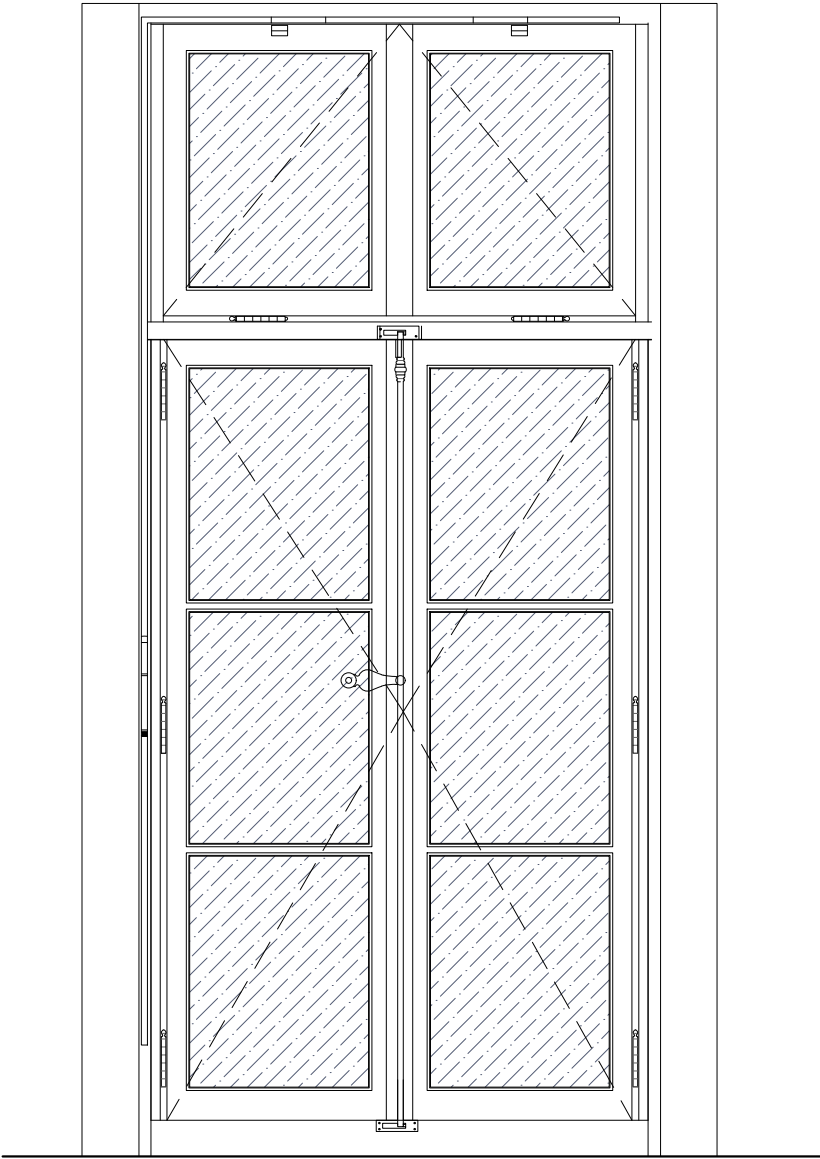

PLAN R+2

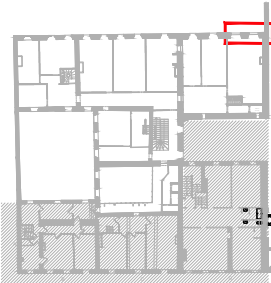



Maître d'ouvrage		Equipe de Maîtrise d'oeuvre				Projet	Pièce graphique	Phase	Echelle	1/20
	MINISTÈRE DE LA JUSTICE COUR D'APPEL 5, rue de Jéricho Place de la Carrière 54000 Nancy	Architecte du patrimoine ATELIER GREGOIRE ANDRE	Cabinet économist. Philippe GRANDFILS	BET Structures OMNITECH	BET Fluides LOUVET	RESTAURATION DES COUVERTURES, CHARPENTES, FAÇADES ET MENUISERIES DE L'HÔTEL DES PAGES - TRANCHE 2	Menuiserie TYPE H Projet	DCE	Date de publication	17.07.2025
								JUILLET 2025	Page 21	




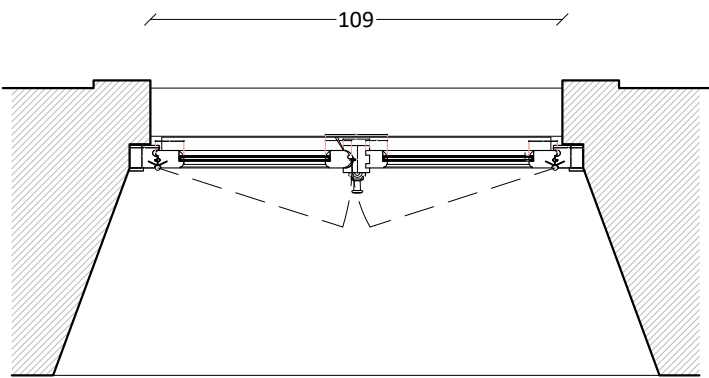
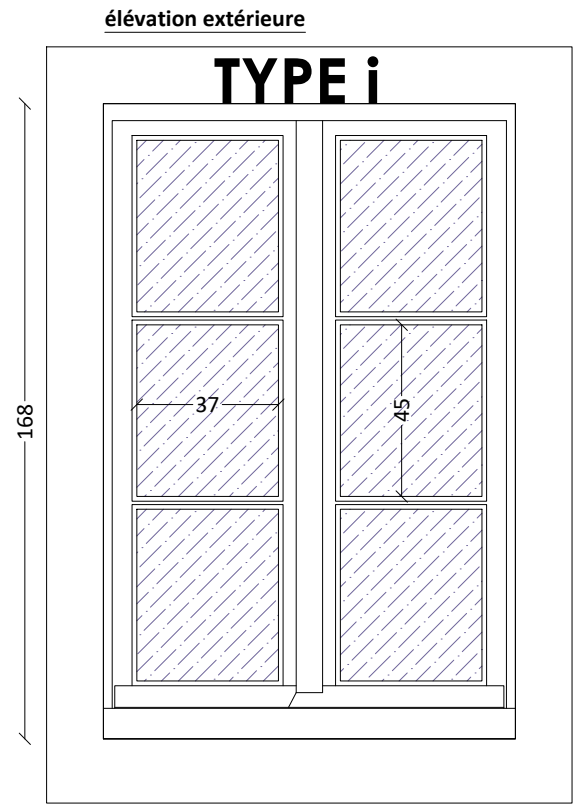
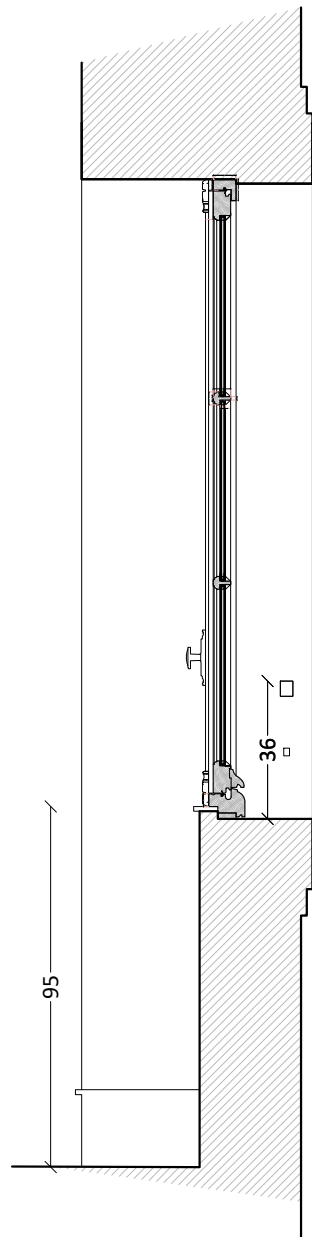
Type i








Batiment E
Pépinère : 203-204E // 109 x 168 cm
Moulure type 6a

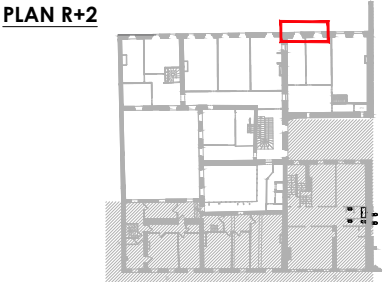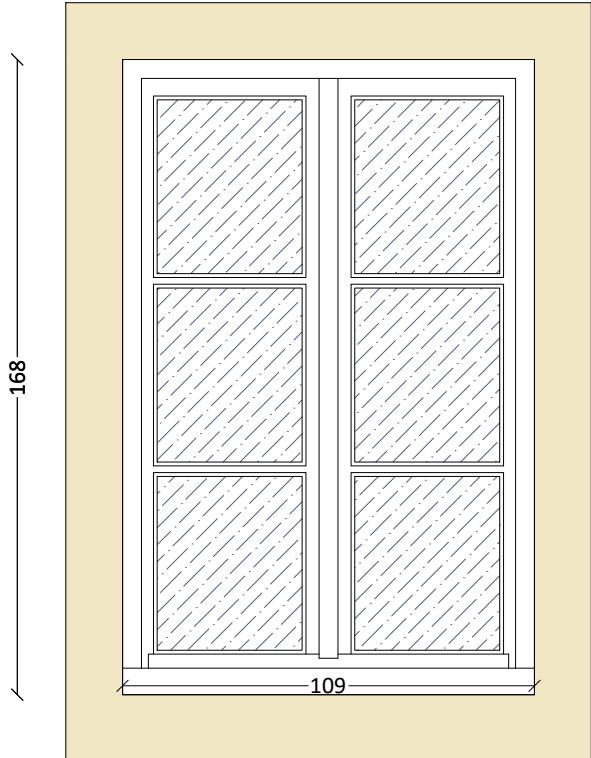

Maître d'ouvrage		Equipe de Maîtrise d'oeuvre				Projet	Pièce graphique	Phase	Echelle	1/20
 MINISTÈRE DE LA JUSTICE 5, rue de Jéricho Place de la Carrière 54000 Nancy	MINISTÈRE DE LA JUSTICE COUR D'APPEL	Architecte du patrimoine ATELIER GREGOIRE ANDRE	Cabinet économist. Philippe GRANDFILS	BET Structures OMNITECH	BET Fluides LOUVET	RESTAURATION DES COUVERTURES, CHARPENTES, FAÇADES ET MENUISERIES DE L'HÔTEL DES PAGES - TRANCHE 2	Menuiserie TYPE i Existant	DCE	Date de publication	17.07.2025
								JUILLET 2025	Page 23	



élévation intérieure

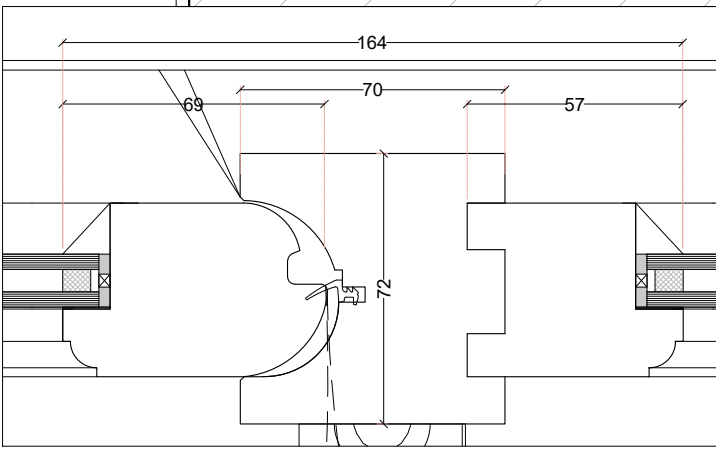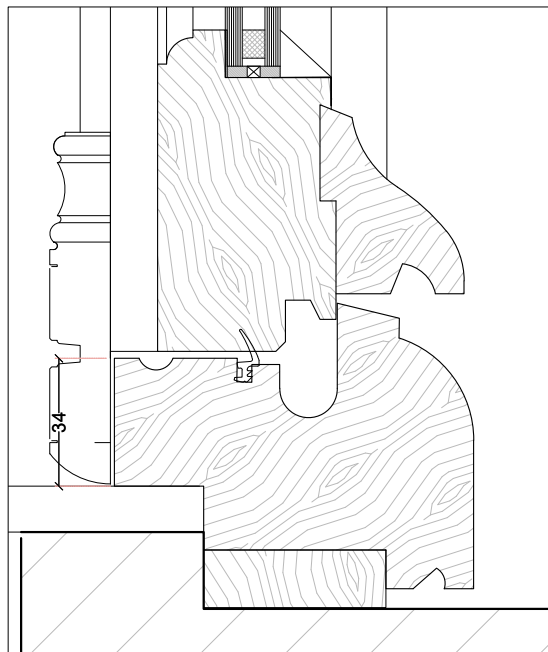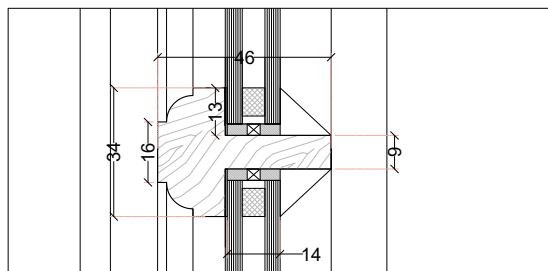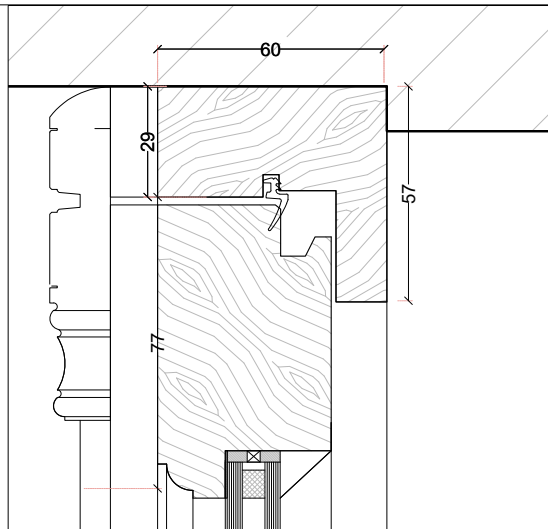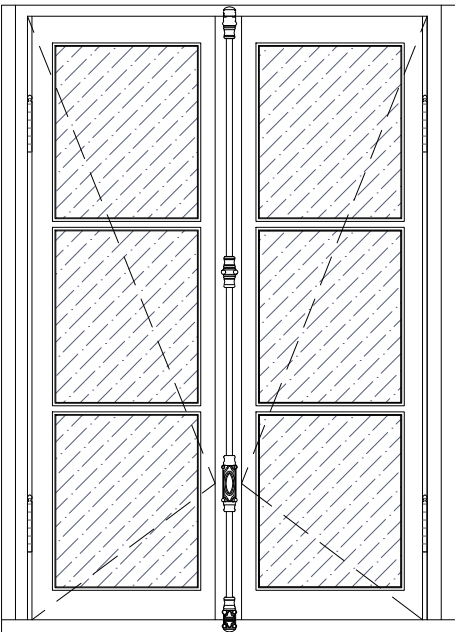

Type i

Batiment E
Pépinère :
203E // 115 x 170
204E // 98 x 170 cm

> **Descriptif général**
• menuiserie neuve

> **Essence**
• chêne massif


> **Vitrage**
• double vitrage
• gaz krypton
• 4/6/4 Fe Warm edge
• intercalaire néoprène
• film contrôle solaire Sg <0,5
• pose à bain de mastic neutre


> **Quincaillerie**
• rotation : fiches
• condamnation : crémone

> **Finition**
• à définir selon stratigraphie

> **Complément :**
• champlats

PLAN R+2

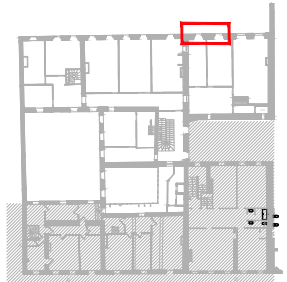


Maître d'ouvrage		Equipe de Maîtrise d'oeuvre				Projet	Pièce graphique	Phase	Echelle	1/20
 MINISTÈRE DE LA JUSTICE LIBERTÉ ÉGALITÉ FRATERNITÉ	MINISTÈRE DE LA JUSTICE COUR D'APPEL 5, rue de Jéricho Place de la Carrière 54000 Nancy	Architecte du patrimoine ATELIER GREGOIRE ANDRE	Cabinet économist. Philippe GRANDFILS	BET Structures OMNITECH	BET Fluides LOUVET	RESTAURATION DES COUVERTURES, CHARPENTES, FAÇADES ET MENUISERIES DE L'HÔTEL DES PAGES - TRANCHE 2	Menuiserie TYPE i Projet	DCE	Date de publication	17.07.2025
								JUILLET 2025	Page 24	

Type J


Batiment E


Pépinère : 101-102E // 131 x 237 cm


Menuiseries récentes

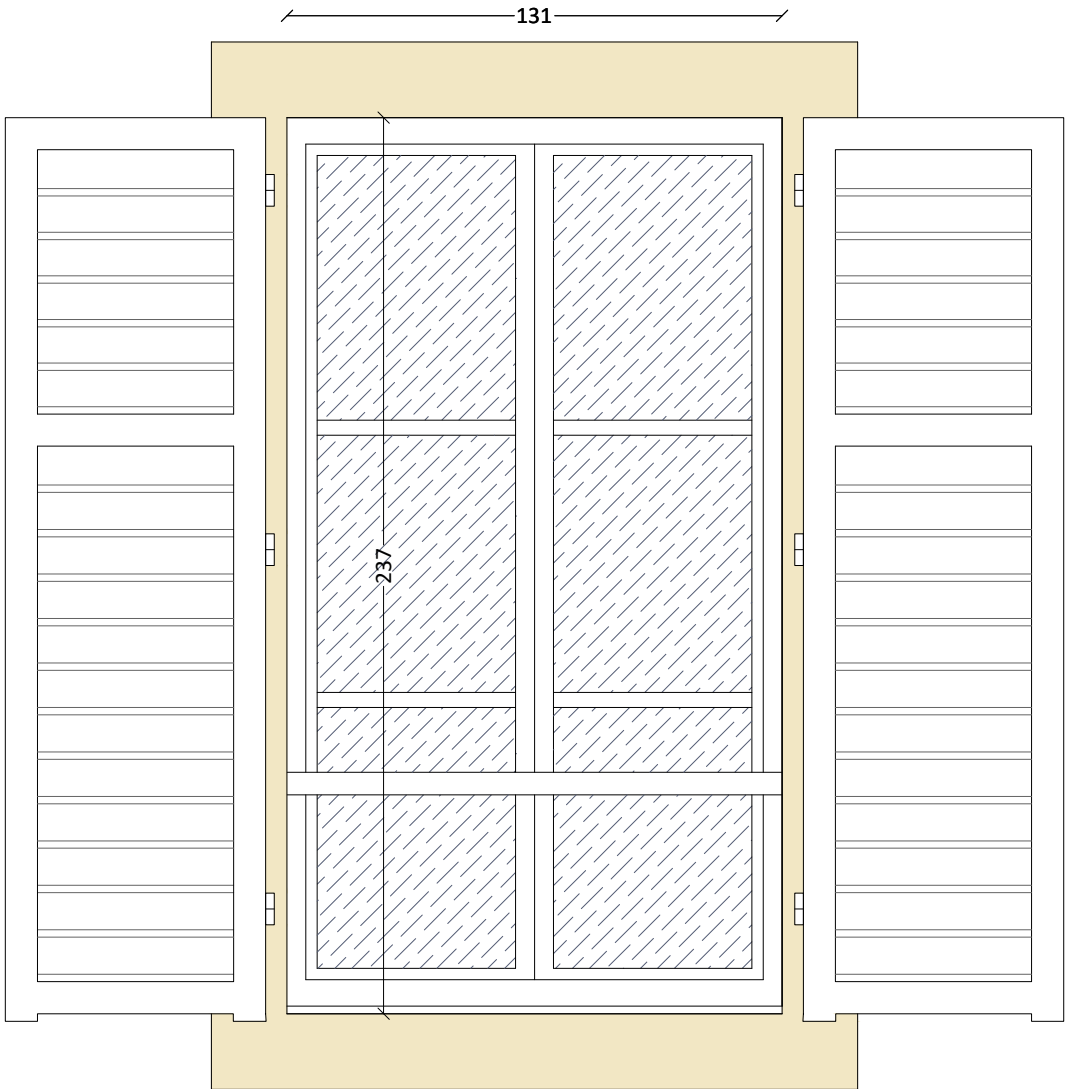


PLAN R+1

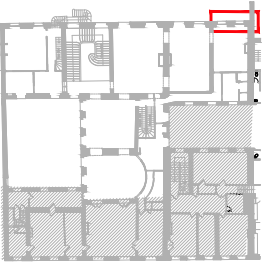

Maître d'ouvrage		Equipe de Maîtrise d'oeuvre				Projet	Pièce graphique	Phase	Echelle	1/20
	MINISTÈRE DE LA JUSTICE COUR D'APPEL 5, rue de Jéricho Place de la Carrière 54000 Nancy	Architecte du patrimoine ATELIER GREGOIRE ANDRE	Cabinet économist. Philippe GRANDFILS	BET Structures OMNITECH	BET Fluides LOUVET	RESTAURATION DES COUVERTURES, CHARPENTES, FAÇADES ET MENUISERIES DE L'HÔTEL DES PAGES - TRANCHE 2	Menuiserie TYPE J Existant	DCE	Date de publication	17.07.2025
								JUILLET 2025	Page 25	

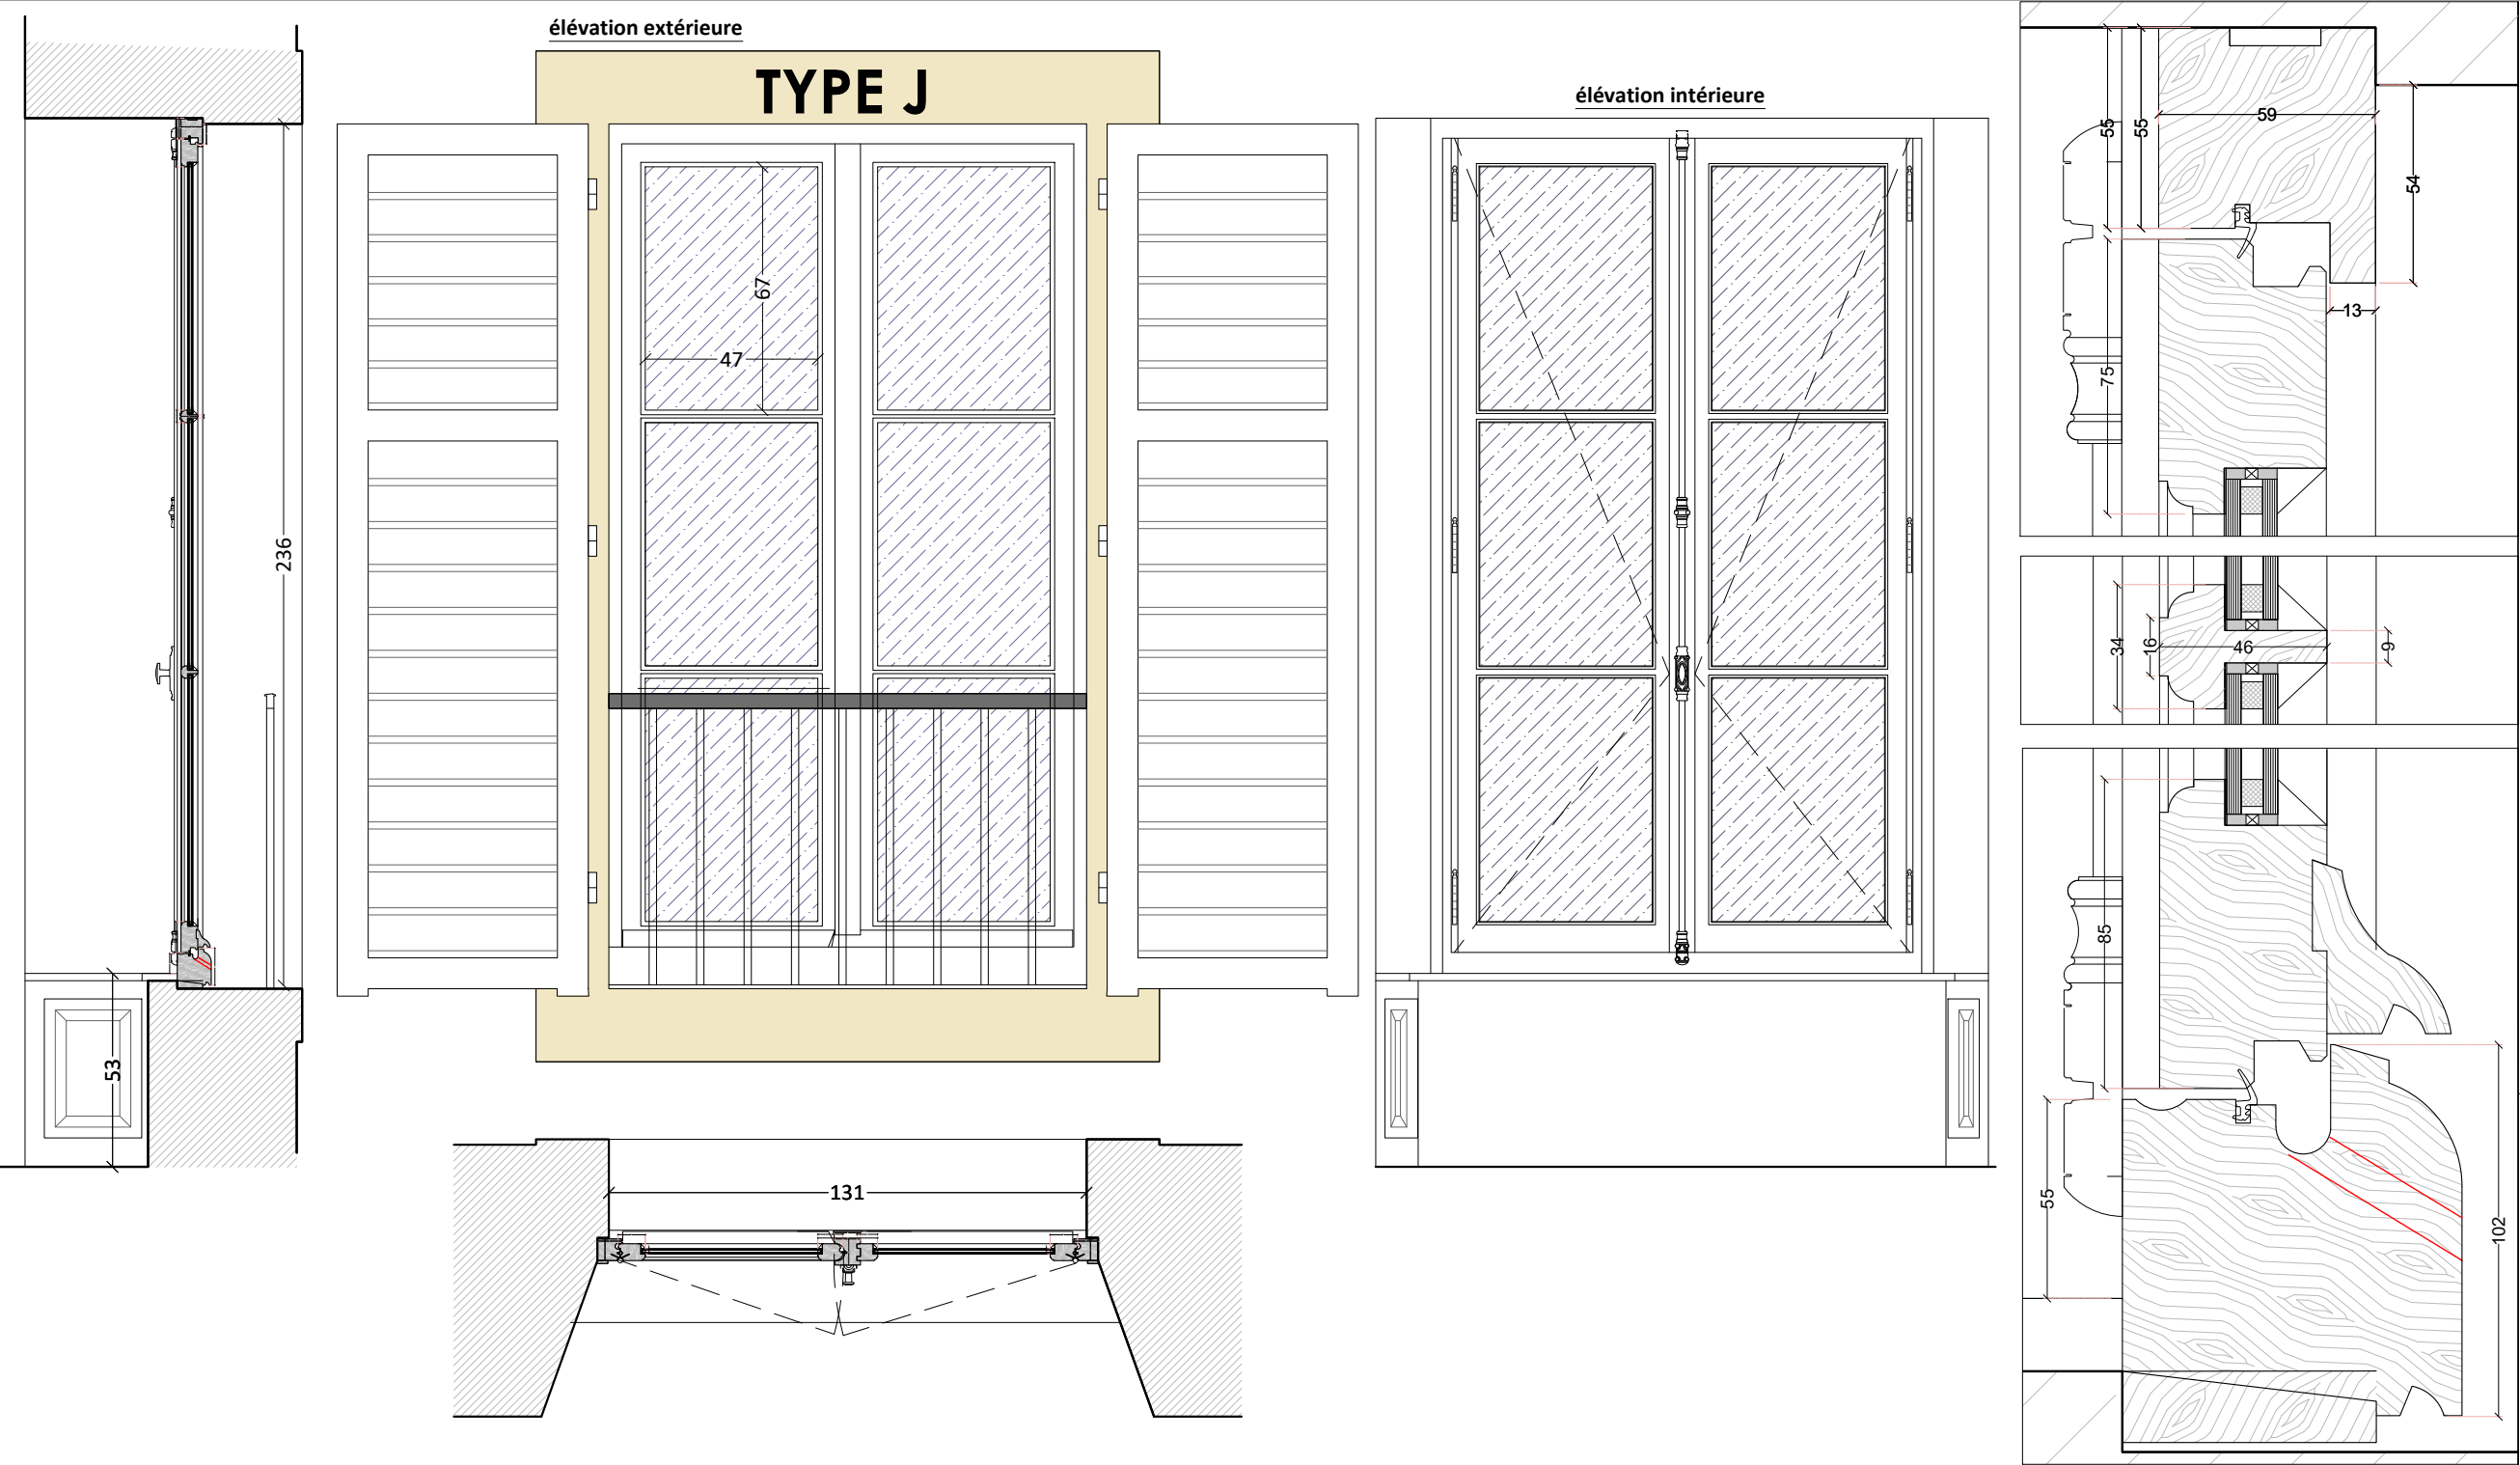

Type J

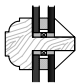

Batiment E
Pépinère : 101-102E // 131 x 237 cm

Moulure type 9

> **Descriptif général**

- menuiserie neuve

> **Essence**

- chêne massif

> **Vitrage**

- double vitrage
- gaz krypton
- 4/6/4 Fe Warm edge
- intercalaire néoprène
- film contrôle solaire Sg <0,5
- pose à bain de mastic neutre

> **Quincaillerie**

- rotation : fiches
- condamnation : crémone en fonte

> **Finition**


- à définir selon stratigraphie


> **Complément :**


- champlats

Volets intérieurs existant à déposer en conservation

PLAN R+1

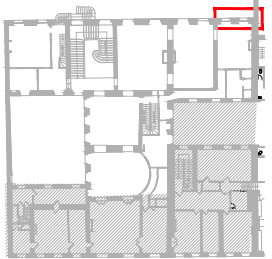


Maître d'ouvrage		Equipe de Maîtrise d'oeuvre				Projet	Pièce graphique	Phase	Echelle	1/20
<div> MINISTÈRE DE LA JUSTICE <i>Liberté Égalité Fraternité</i></div>	<div>MINISTÈRE DE LA JUSTICE COUR D'APPEL 5, rue de Jéricho Place de la Carrière 54000 Nancy</div>	Architecte du patrimoine ATELIER GREGOIRE ANDRE	Cabinet économist. Philippe GRANDFILS	BET Structures OMNITECH	BET Fluides LOUVET	RESTAURATION DES COUVERTURES, CHARPENTES, FAÇADES ET MENUISERIES DE L'HÔTEL DES PAGES - TRANCHE 2	Menuiserie TYPE J	DCE	Date de publication	17.07.2025
							Projet			

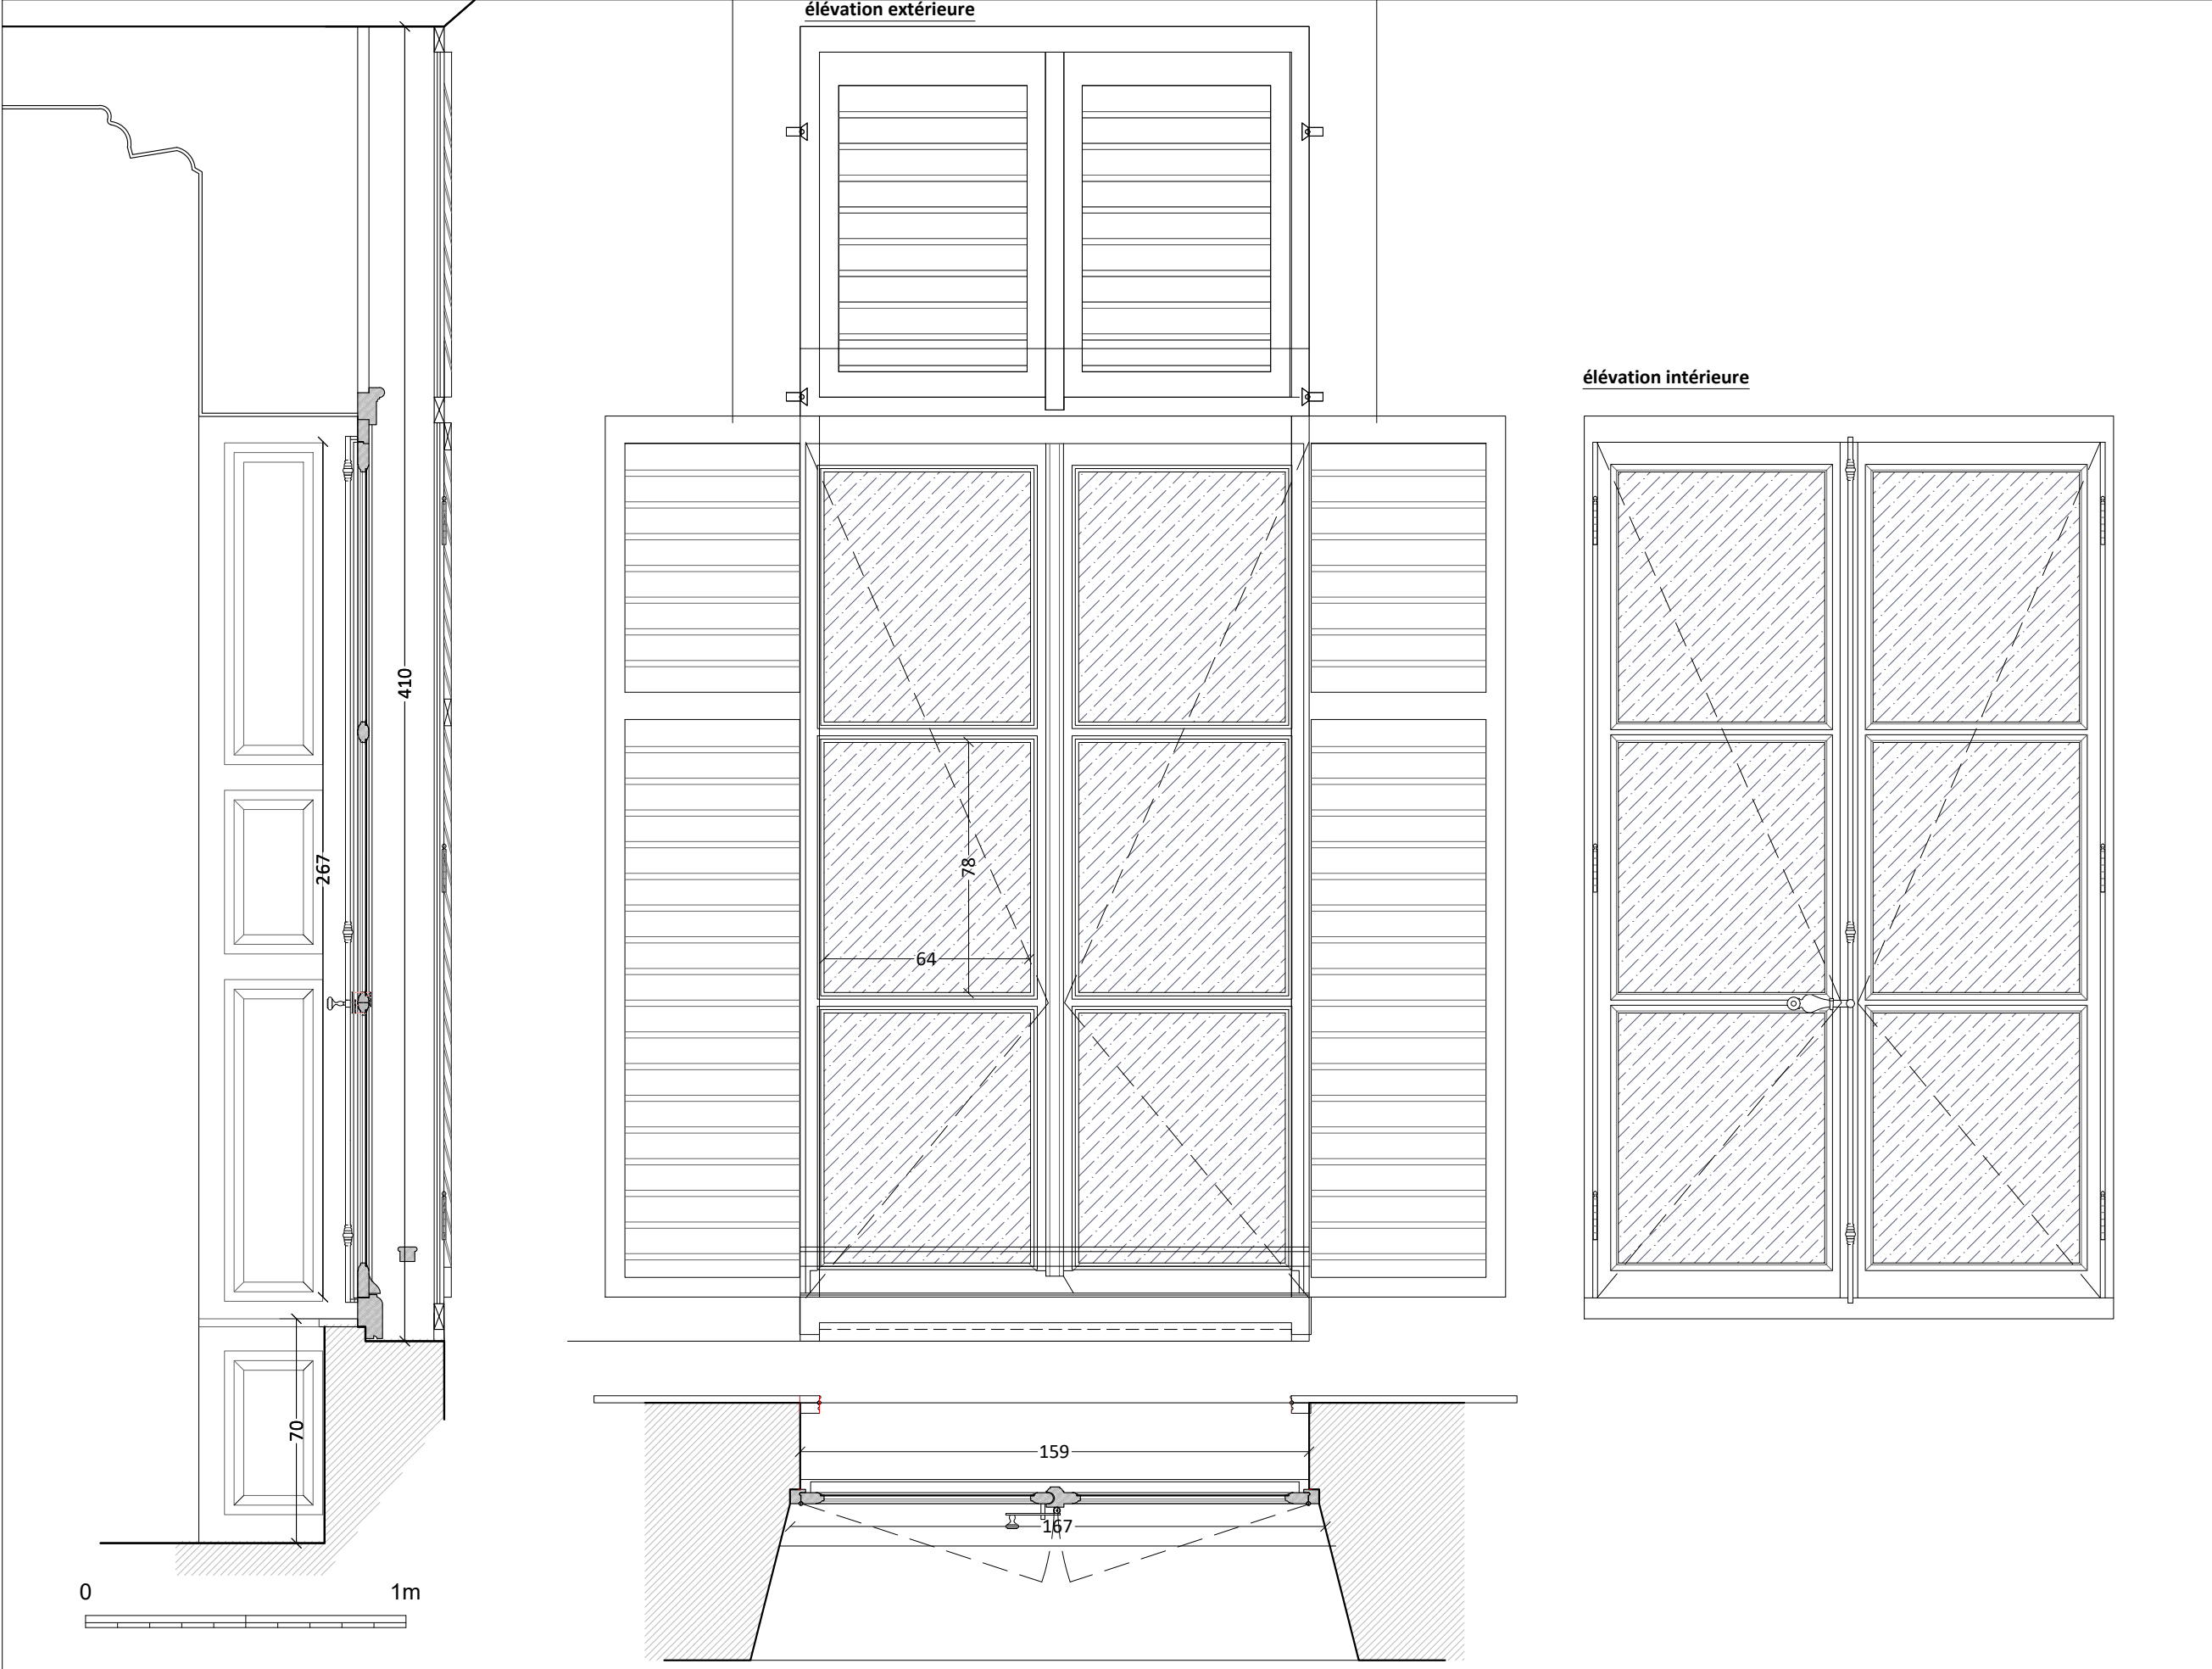


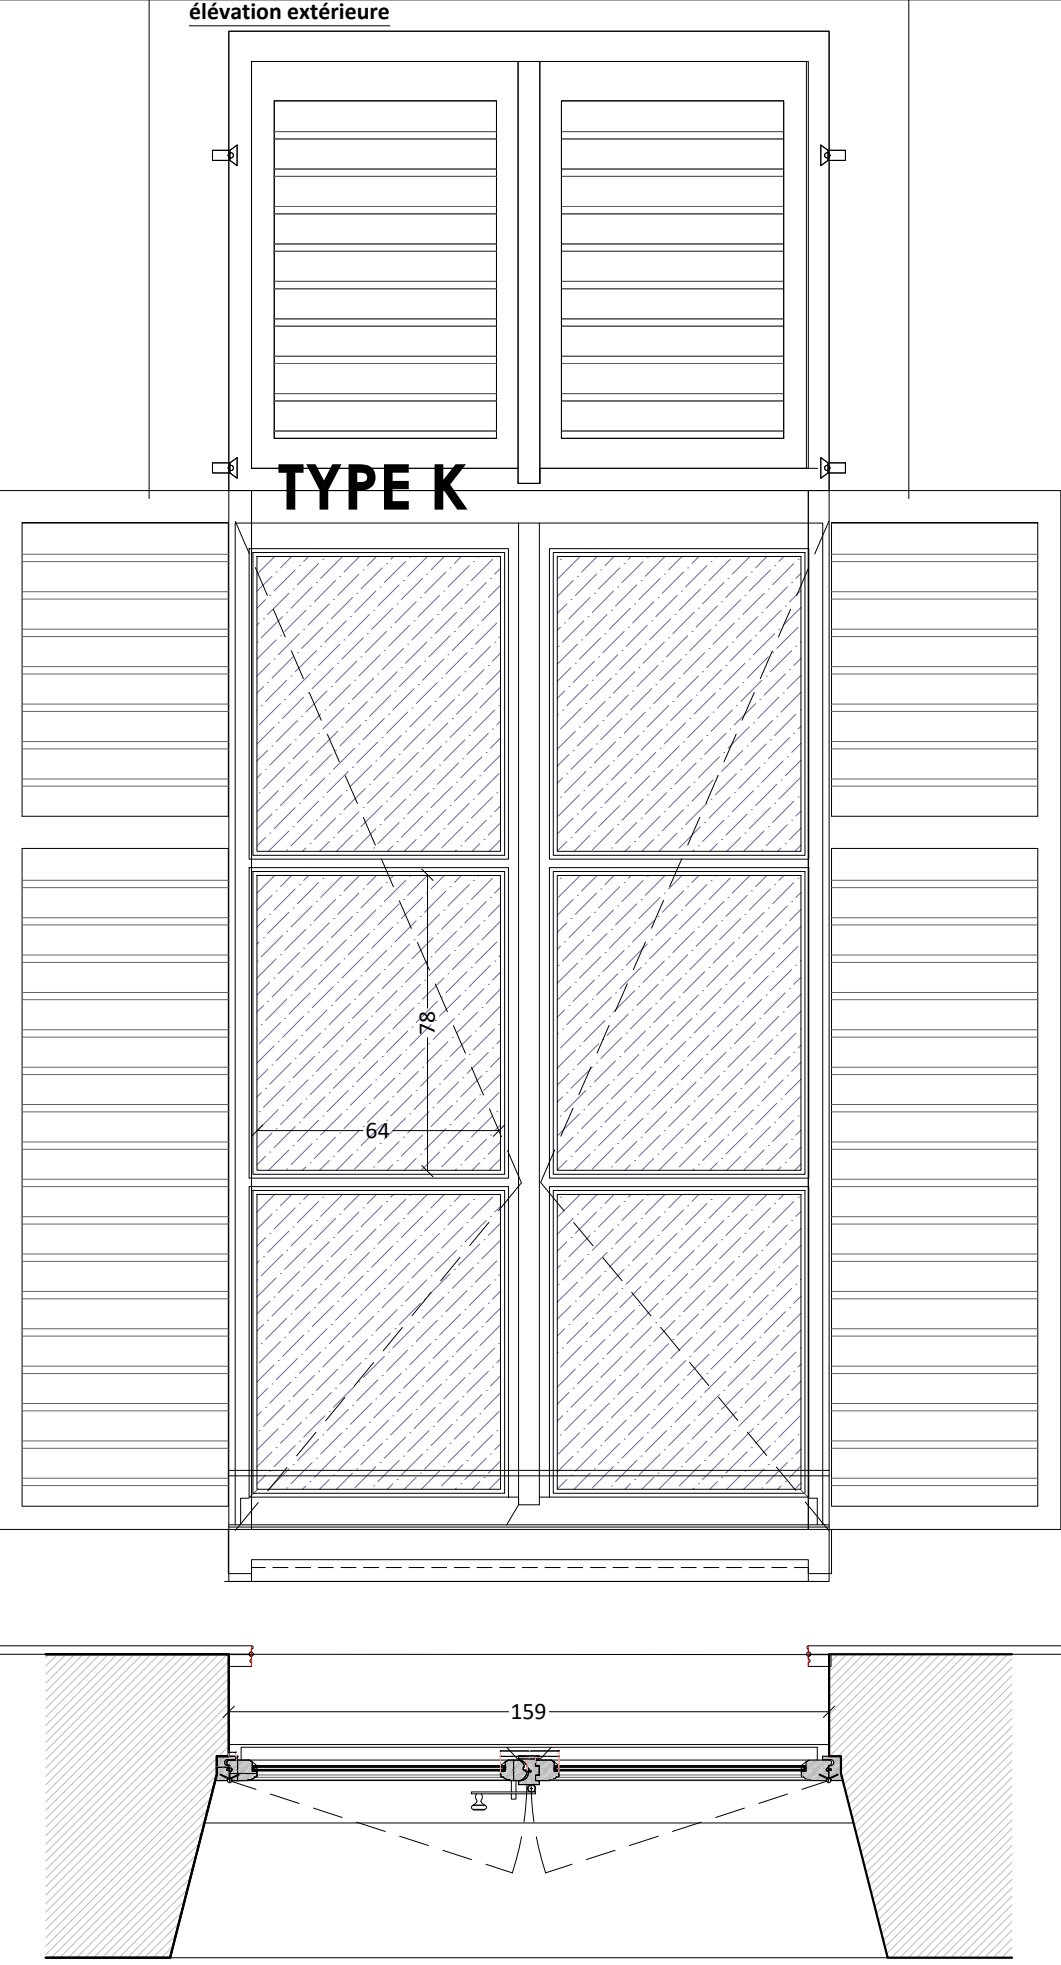
TYPE K

Menuiserie Bâtiment E
(103-104E)

- R+1 - salon
- moulure type 5

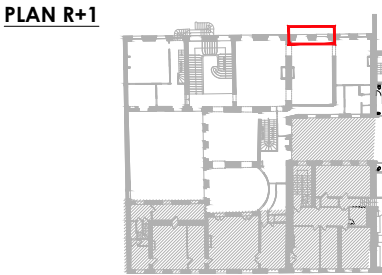


Maître d'ouvrage		Equipe de Maîtrise d'oeuvre				Projet	Pièce graphique	Phase	Echelle	1/20
 MINISTÈRE DE LA JUSTICE 5, rue de Jéricho Place de la Carrière 54000 Nancy	MINISTÈRE DE LA JUSTICE COUR D'APPEL	Architecte du patrimoine ATELIER GREGOIRE ANDRE	Cabinet économist. Philippe GRANDFILS	BET Structures OMNITECH	BET Fluides LOUVET	RESTAURATION DES COUVERTURES, CHARPENTES, FAÇADES ET MENUISERIES DE L'HÔTEL DES PAGES - TRANCHE 2	Menuiserie TYPE K Existant	DCE	Date de publication	17.07.2025
								JUILLET 2025	Page 27	



élévation intérieure

TYPE K

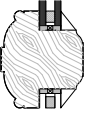

Batiment E

Pépinère :

102-103E // 131 x 237cm

> Descriptif général

- menuiserie neuve
- restitution du profil

> Essence

- chêne massif

> Vitrage

- double vitrage
- gaz krypton
- 4/6/4 Fe Warm edge
- intercalaire néoprène
- film contrôle solaire Sg <0,5
- pose à bain de mastic neutre

> Quincaillerie

- rotation : fiches
- condamnation : espagnolette et mentonnet en réemploi fermes, imposte et compas

> Finition


- à définir selon stratigraphie


> Complément :






- champlats

le profil de la traverse sera identique à celle en place et sera vérifié après dépose



PLAN R+1

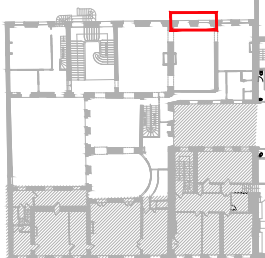


Maître d'ouvrage		Equipe de Maîtrise d'oeuvre				Projet	Pièce graphique	Phase	Echelle	1/20
 MINISTÈRE DE LA JUSTICE COUR D'APPEL 5, rue de Jéricho Place de la Carrière 54000 Nancy		Architecte du patrimoine ATELIER GREGOIRE ANDRE	Cabinet économist. Philippe GRANDFILS	BET Structures OMNITECH	BET Fluides LOUVET	RESTAURATION DES COUVERTURES, CHARPENTES, FAÇADES ET MENUISERIES DE L'HÔTEL DES PAGES - TRANCHE 2	Menuiserie TYPE K	DCE	Date de publication	17.07.2025
							Projet	JUILLET 2025	Page 28	

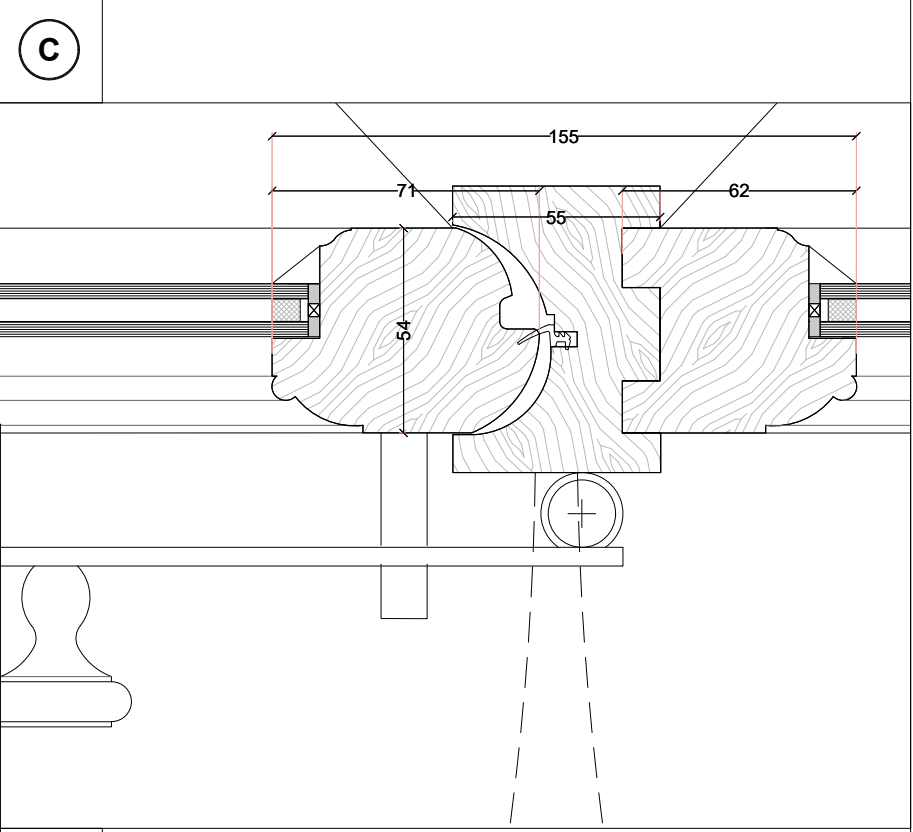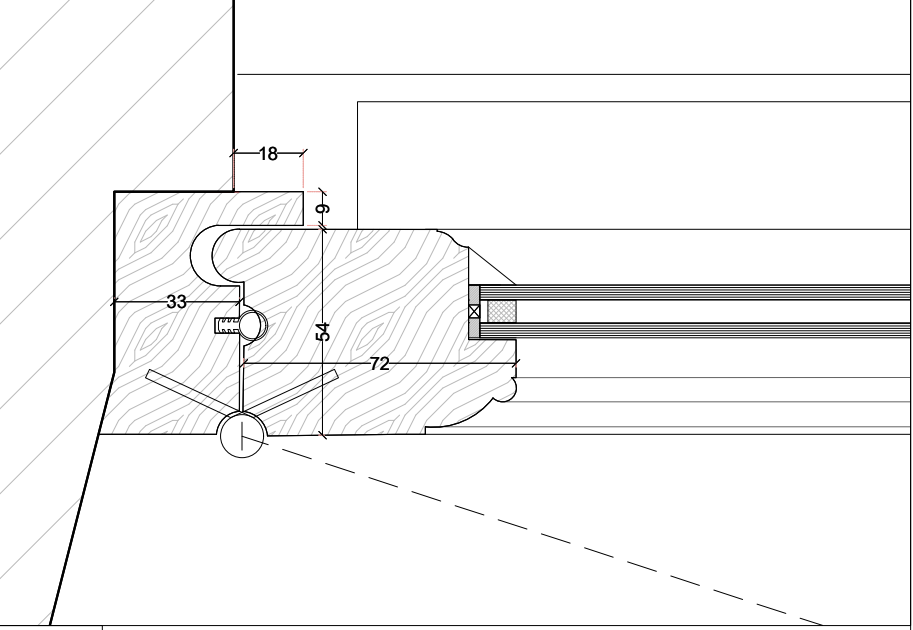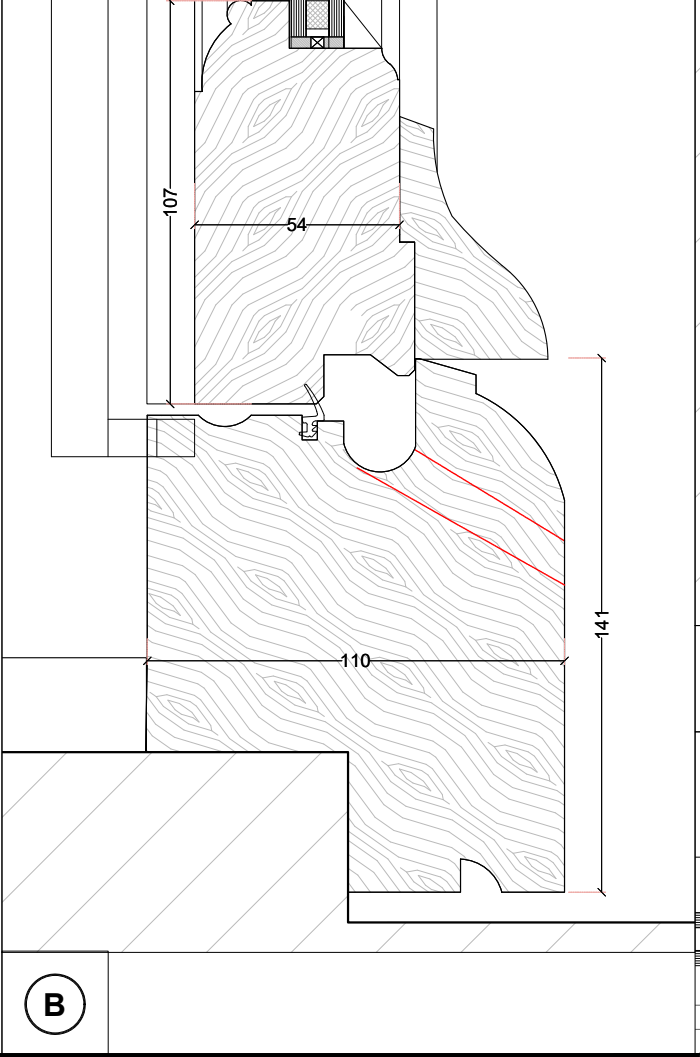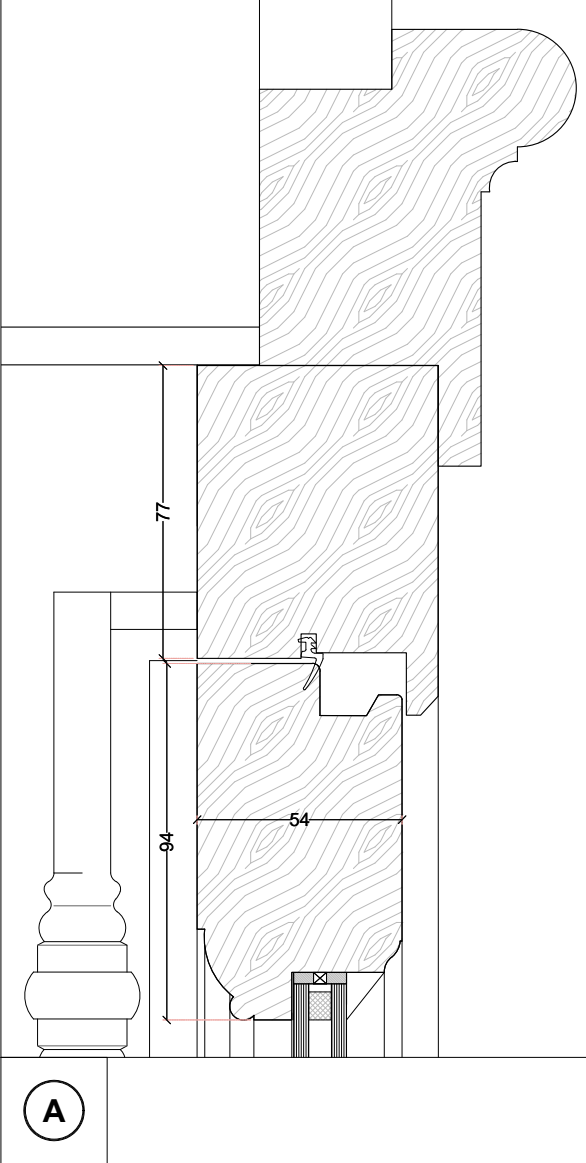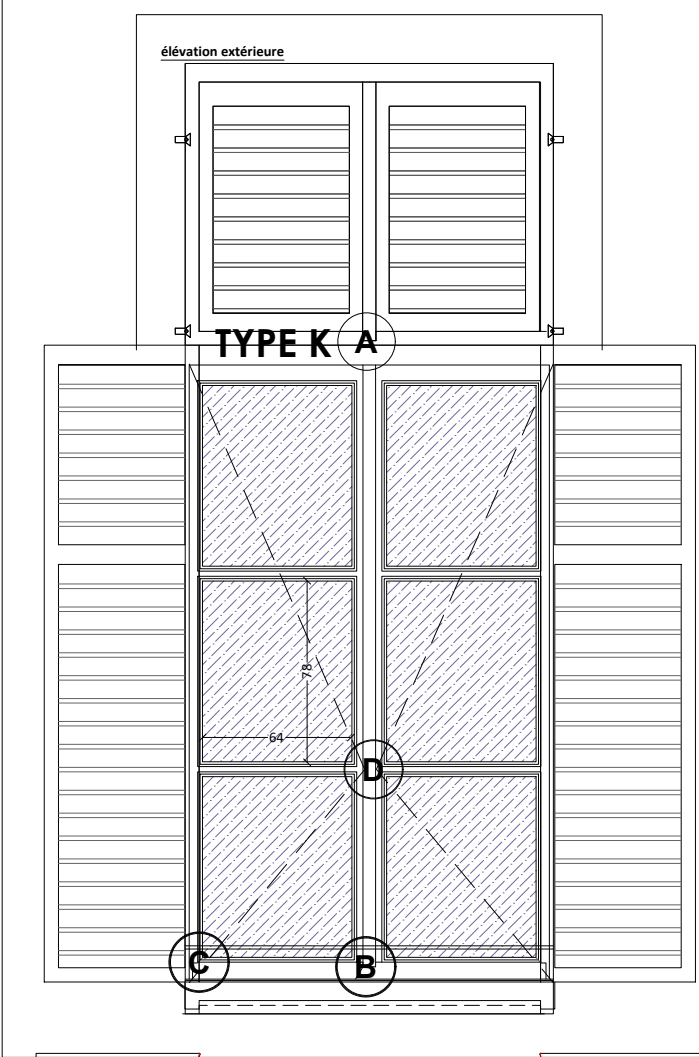

PLAN R+1


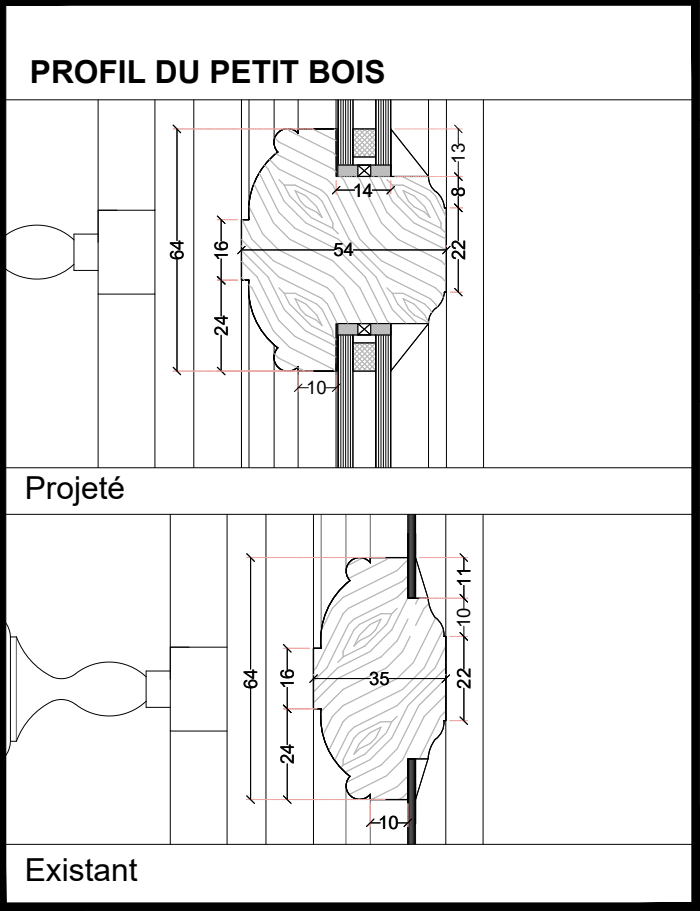
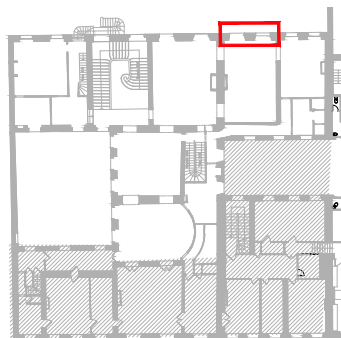


Maître d'ouvrage		Equipe de Maîtrise d'oeuvre				Projet	Pièce graphique	Phase	Echelle	1/2
 MINISTÈRE DE LA JUSTICE COUR D'APPEL 5, rue de Jéricho Place de la Carrière 54000 Nancy		<u>Architecte du patrimoine</u> ATELIER GREGOIRE ANDRE	<u>Cabinet économist.</u> Philippe GRANDFILS	<u>BET Structures</u> OMNITECH	<u>BET Fluides</u> LOUVET	RESTAURATION DES COUVERTURES, CHARPENTES, FAÇADES ET MENUISERIES DE L'HÔTEL DES PAGES - TRANCHE 2	Menuiserie TYPE K - détails Projet	DCE	Date de publication	17.07.2025
								JUILLET 2025	Page 29	

élévation extérieure



élévation intérieure

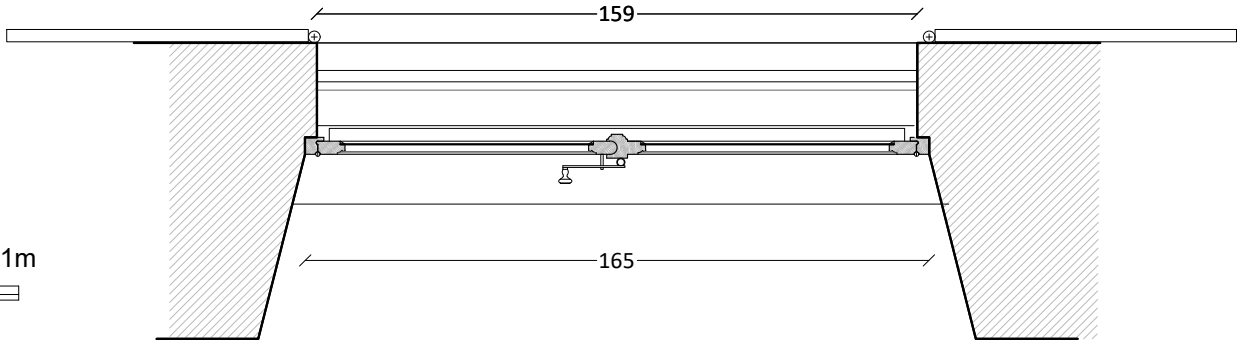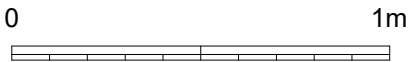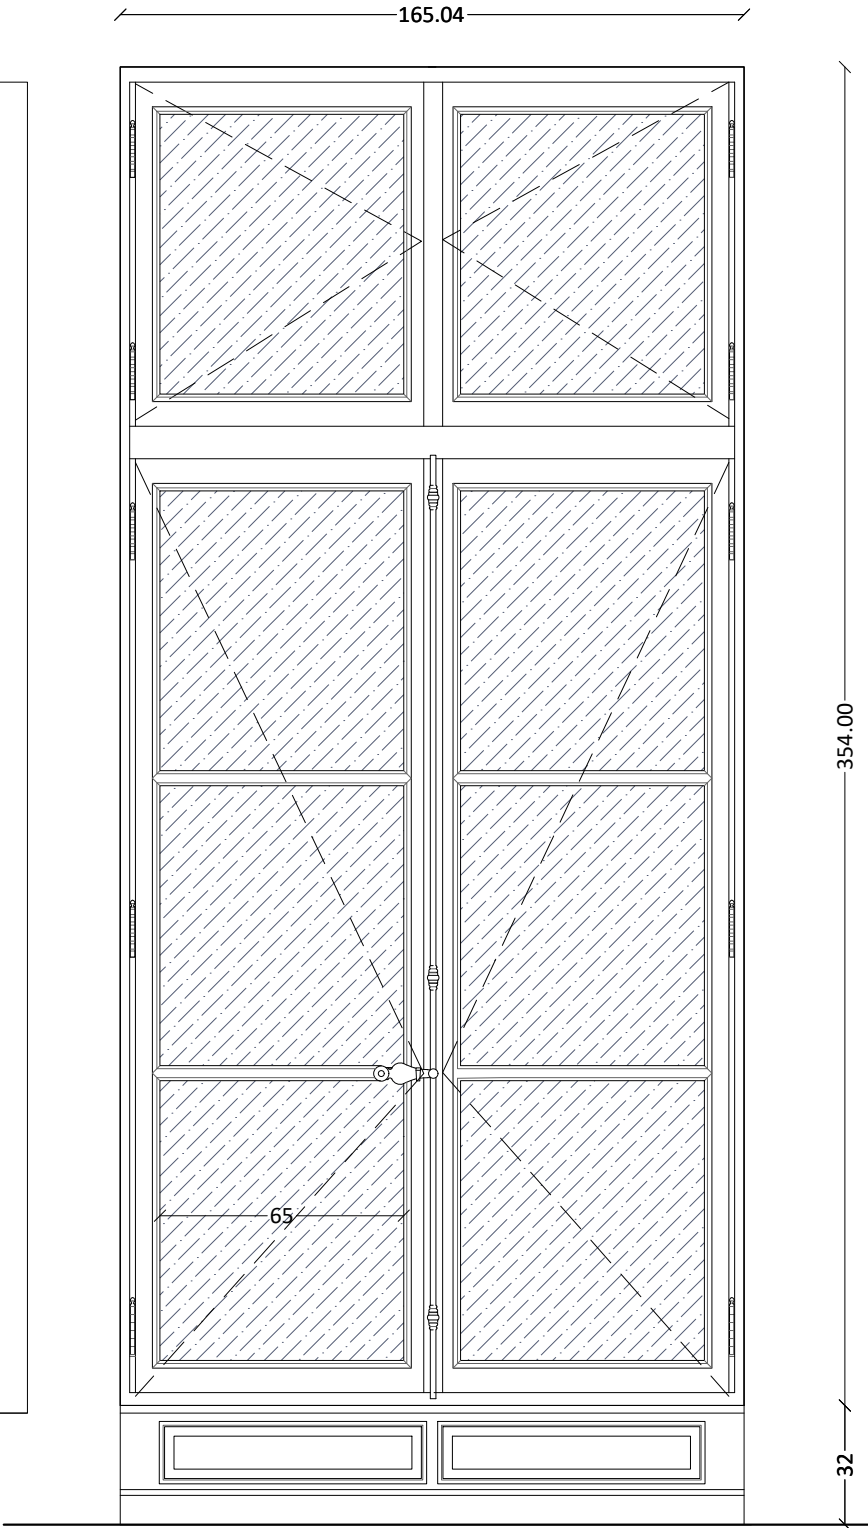

TYPE L



Menuiserie Bâtiment F


(101-102F)


- R+1 - salon
- Etat dégradé (101-102F)



Moulure type 3




PLAN R+1

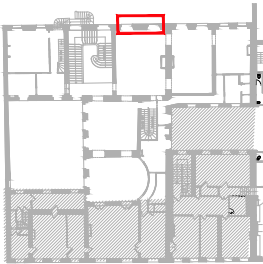

Maître d'ouvrage		Equipe de Maîtrise d'oeuvre				Projet	Pièce graphique	Phase	Echelle	1/20
 MINISTÈRE DE LA JUSTICE 5, rue de Jéricho Place de la Carrière 54000 Nancy	MINISTÈRE DE LA JUSTICE COUR D'APPEL	Architecte du patrimoine ATELIER GREGOIRE ANDRE	Cabinet économist. Philippe GRANDFILS	BET Structures OMNITECH	BET Fluides LOUVET	RESTAURATION DES COUVERTURES, CHARPENTES, FAÇADES ET MENUISERIES DE L'HÔTEL DES PAGES - TRANCHE 2	Menuiserie TYPE L Existant	DCE	Date de publication	17.07.2025
								JUILLET 2025	Page 30	

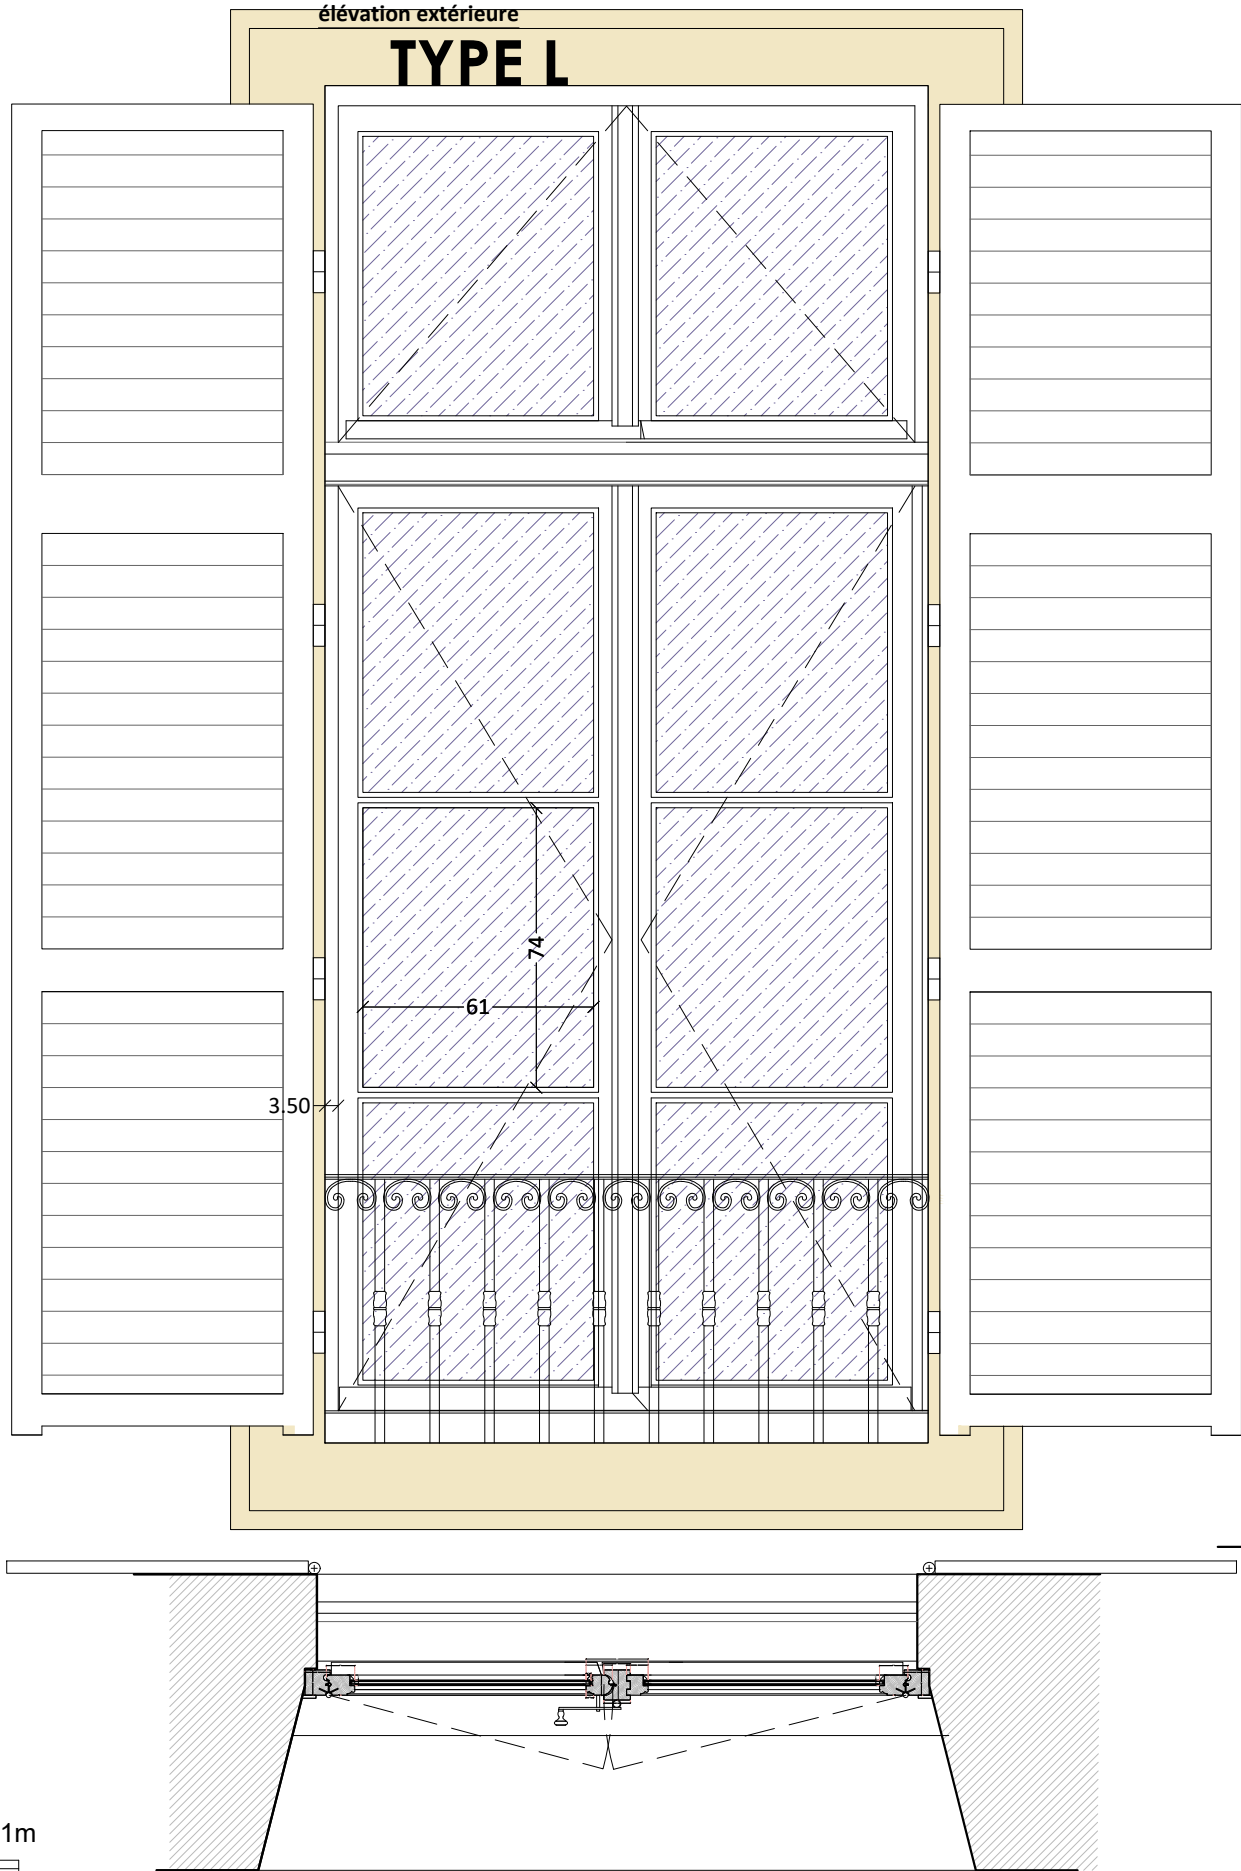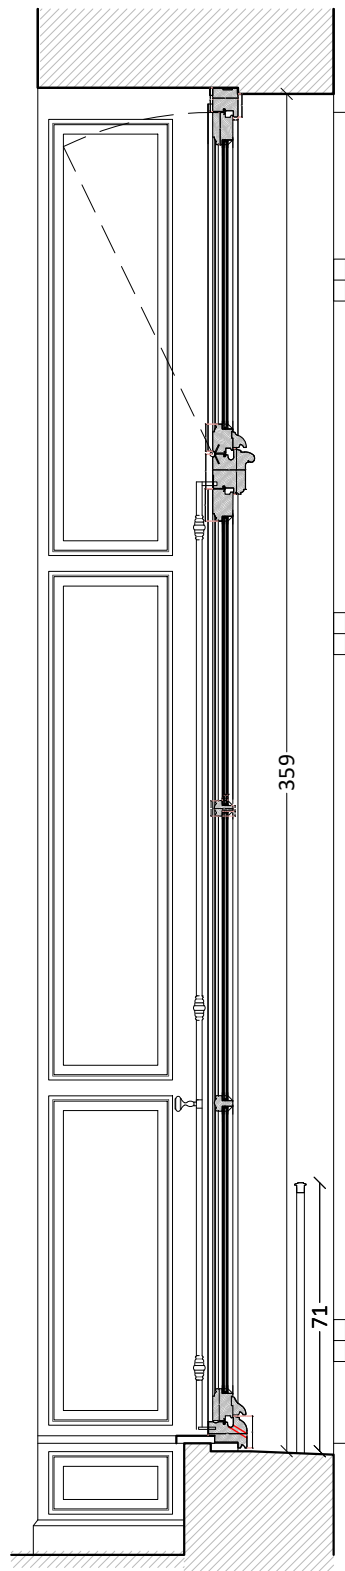

élévation intérieure

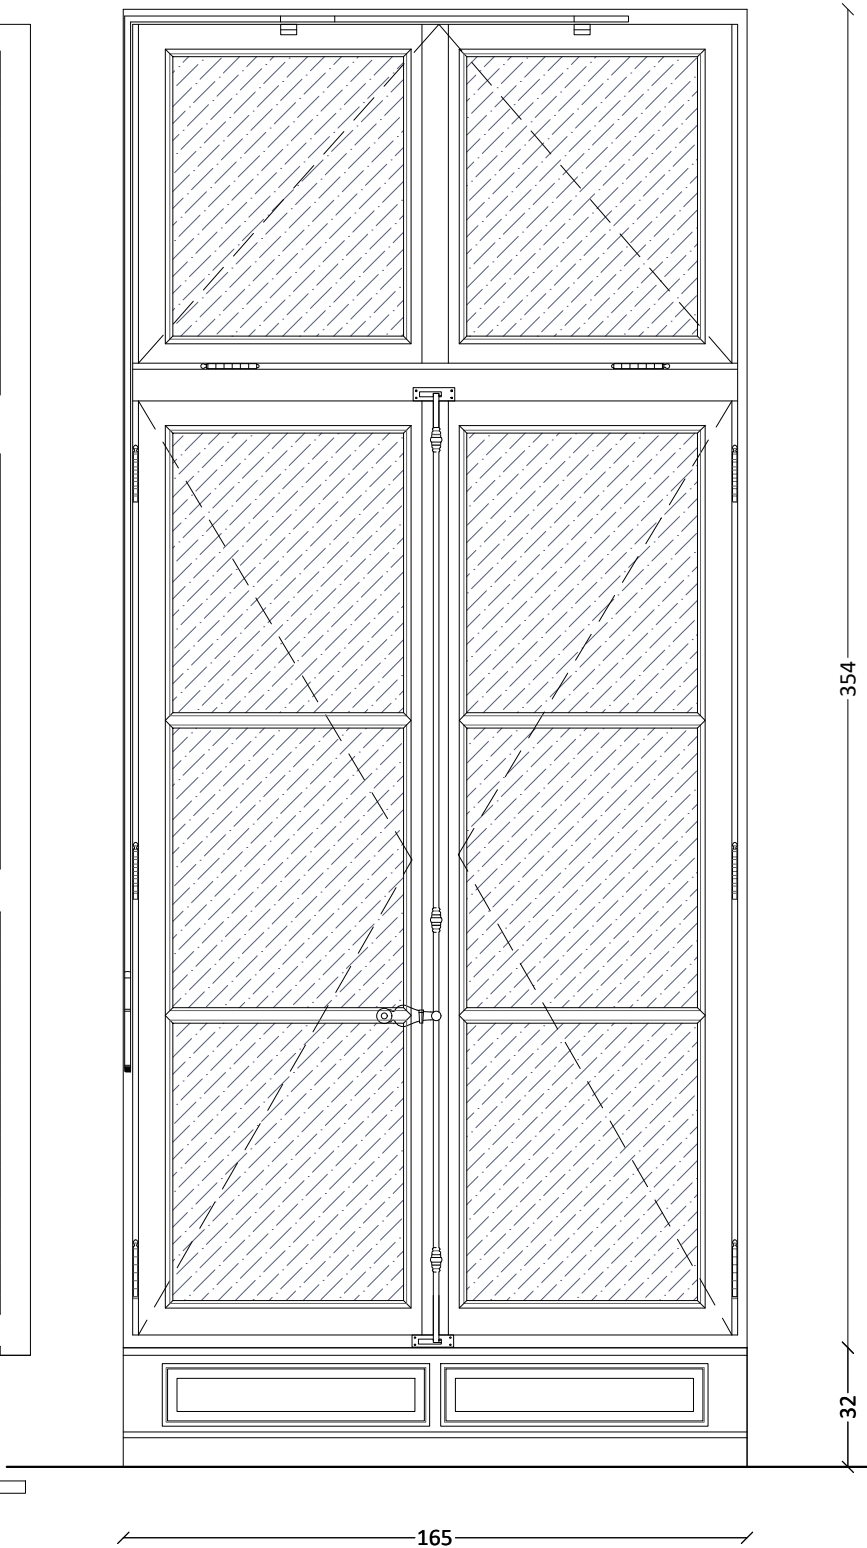

TYPE L



Batiment F

Pépinière : 101-102F // 159.5 x 359cm

> Descriptif général

- menuiserie neuve
- restitution du profil
- imposte ouvrant à soufflet

> Essence

- chêne massif

> Vitrage

- double vitrage
- gaz krypton
- 4/6/4 Fe Warm edge
- intercalaire néoprène
- film contrôle solaire Sg <0,5
- pose à bain de mastic neutre

> Quincaillerie

- rotation : fiches
- condamnation : espagnolette et mentonnet en réemploi fermes, imposte et compas


> Finition


- à définir selon stratigraphie

> Complément :

- champlats

PLAN R+1

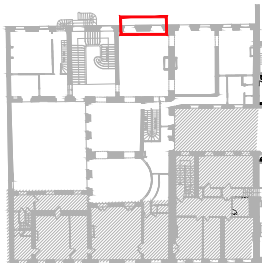

Maître d'ouvrage		Equipe de Maîtrise d'oeuvre				Projet	Pièce graphique	Phase	Echelle	1/20
 MINISTÈRE DE LA JUSTICE LIBERTÉ ÉGALITÉ FRATERNITÉ	MINISTÈRE DE LA JUSTICE COUR D'APPEL 5, rue de Jéricho Place de la Carrière 54000 Nancy	Architecte du patrimoine ATELIER GREGOIRE ANDRE	Cabinet économist. Philippe GRANDFILS	BET Structures OMNITECH	BET Fluides LOUVET	RESTAURATION DES COUVERTURES, CHARPENTES, FAÇADES ET MENUISERIES DE L'HÔTEL DES PAGES - TRANCHE 2	Menuiserie TYPE L Projet	DCE	Date de publication	17.07.2025
								JUILLET 2025	Page 31	

Type M




Batiment F

Pépinère : 103-104F // 116 x 185cm


Moulure type 1a + espagnolette type 18eme siècle








PLAN R+1

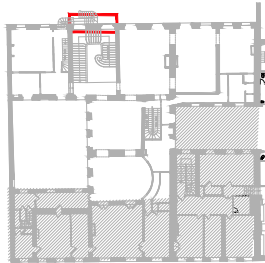

élévation extérieure

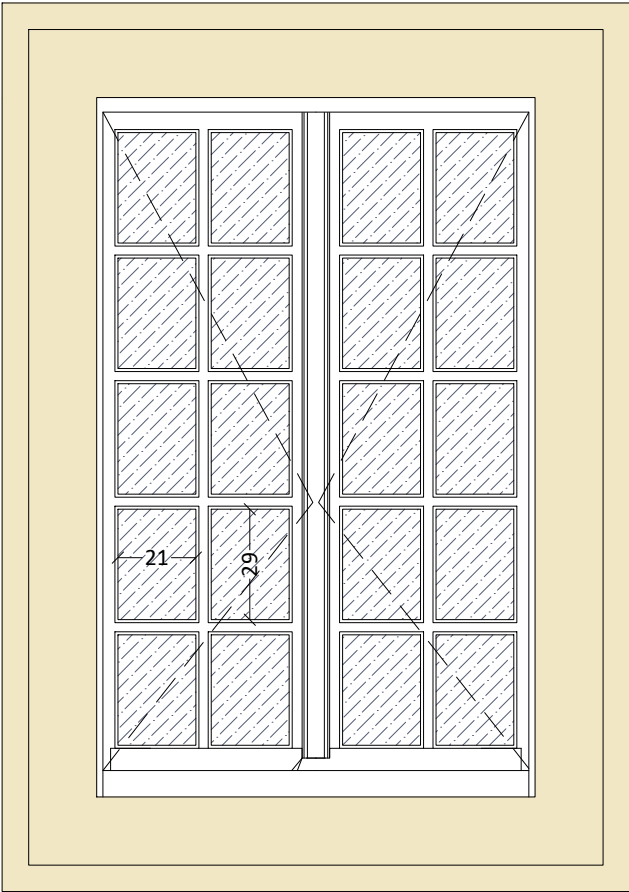

élévation intérieure

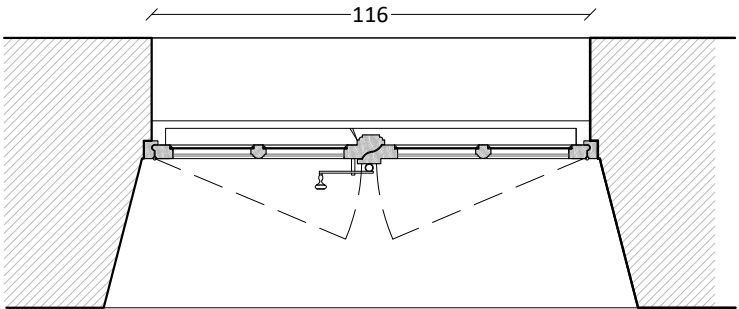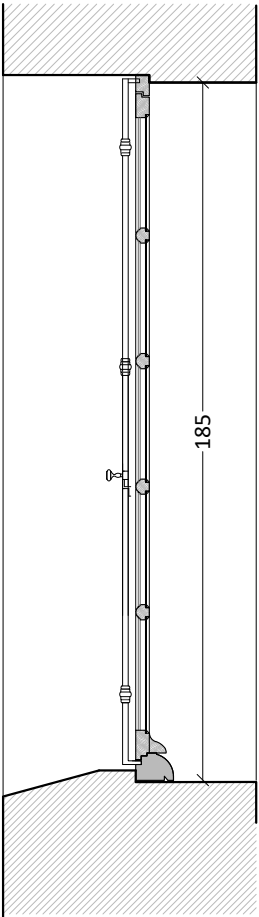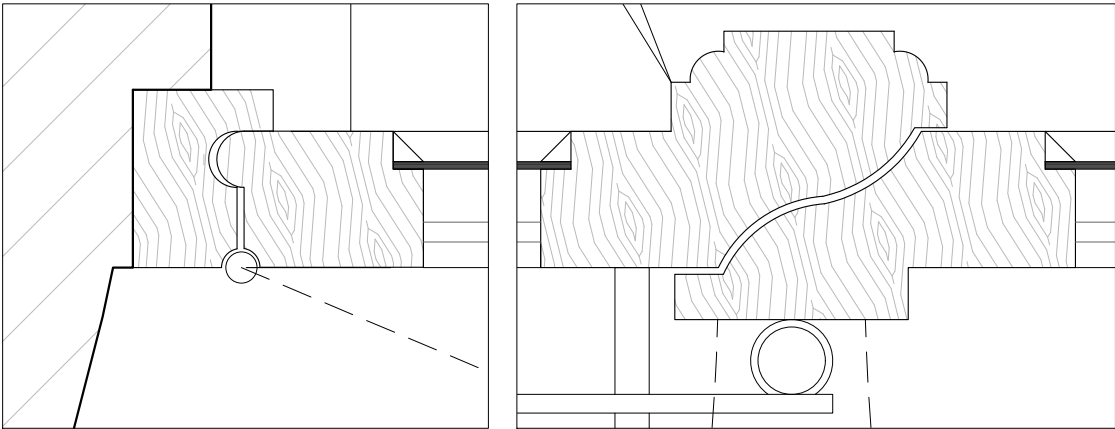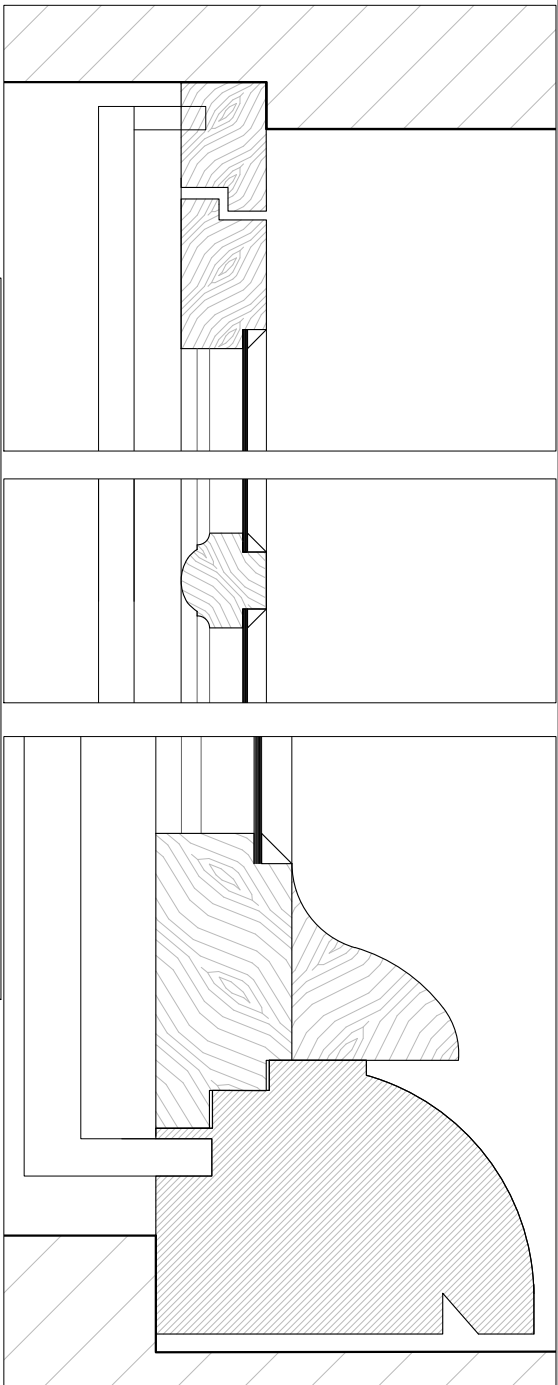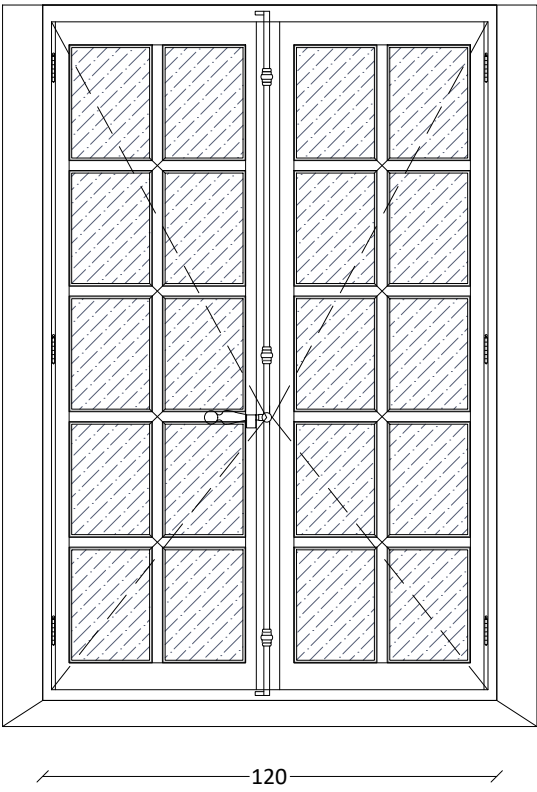

Maître d'ouvrage

**MINISTÈRE DE LA JUSTICE**
COUR D'APPEL
5, rue de Jéricho
Place de la Carrière 54000 Nancy

Equipe de Maîtrise d'oeuvre

Architecte du patrimoine
ATELIER GREGOIRE ANDRE

Cabinet économist.
Philippe GRANDFILS

BET Structures
OMNITECH

BET Fluides
LOUVET

Projet

RESTAURATION DES COUVERTURES, CHARPENTES,
FAÇADES ET MENUISERIES DE L'HÔTEL DES PAGES -
TRANCHE 2

Pièce graphique

Menuiserie TYPE M
Existant

Phase

DCE

JUILLET 2025

Echelle

Date de publication

Page 33

1/20

17.07.2025

Type M



Batiment F

Pépinère : 103-104F // 116 x 185cm

Moulure type 1a + espagnolette type 18eme siècle

> Descriptif général

- restauration de la menuiserie

> Essence

- chêne massif

> Vitrage

- verre feuilleté 33.2
- intercalaire néoprène
- pose à bain de mastic neutre

> Quincaillerie

- rotation : fiches
- condamnation : espagnolette et mentonnet en réemploi fermes


> Finition

- à définir selon stratigraphie





> Complément :

- champlats



élévation extérieure

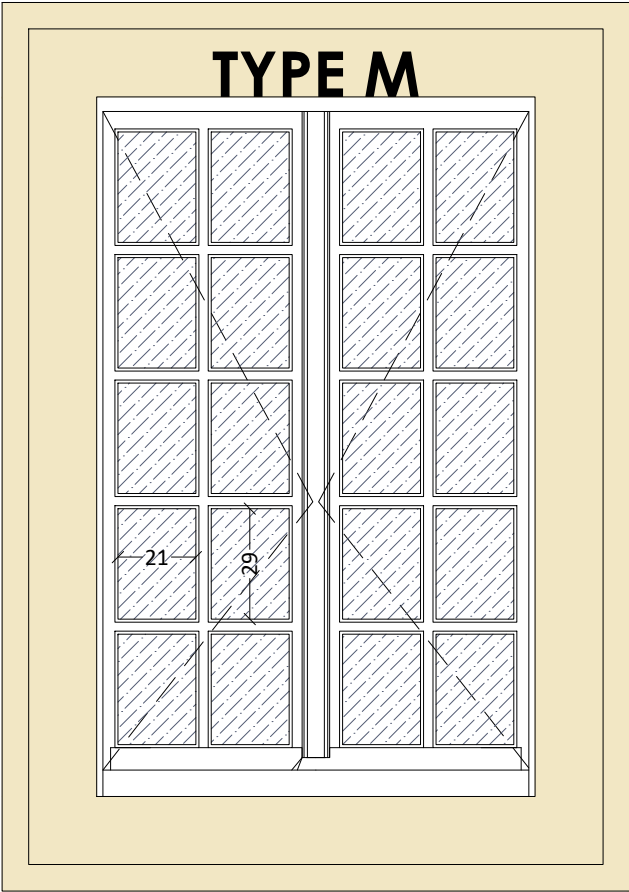


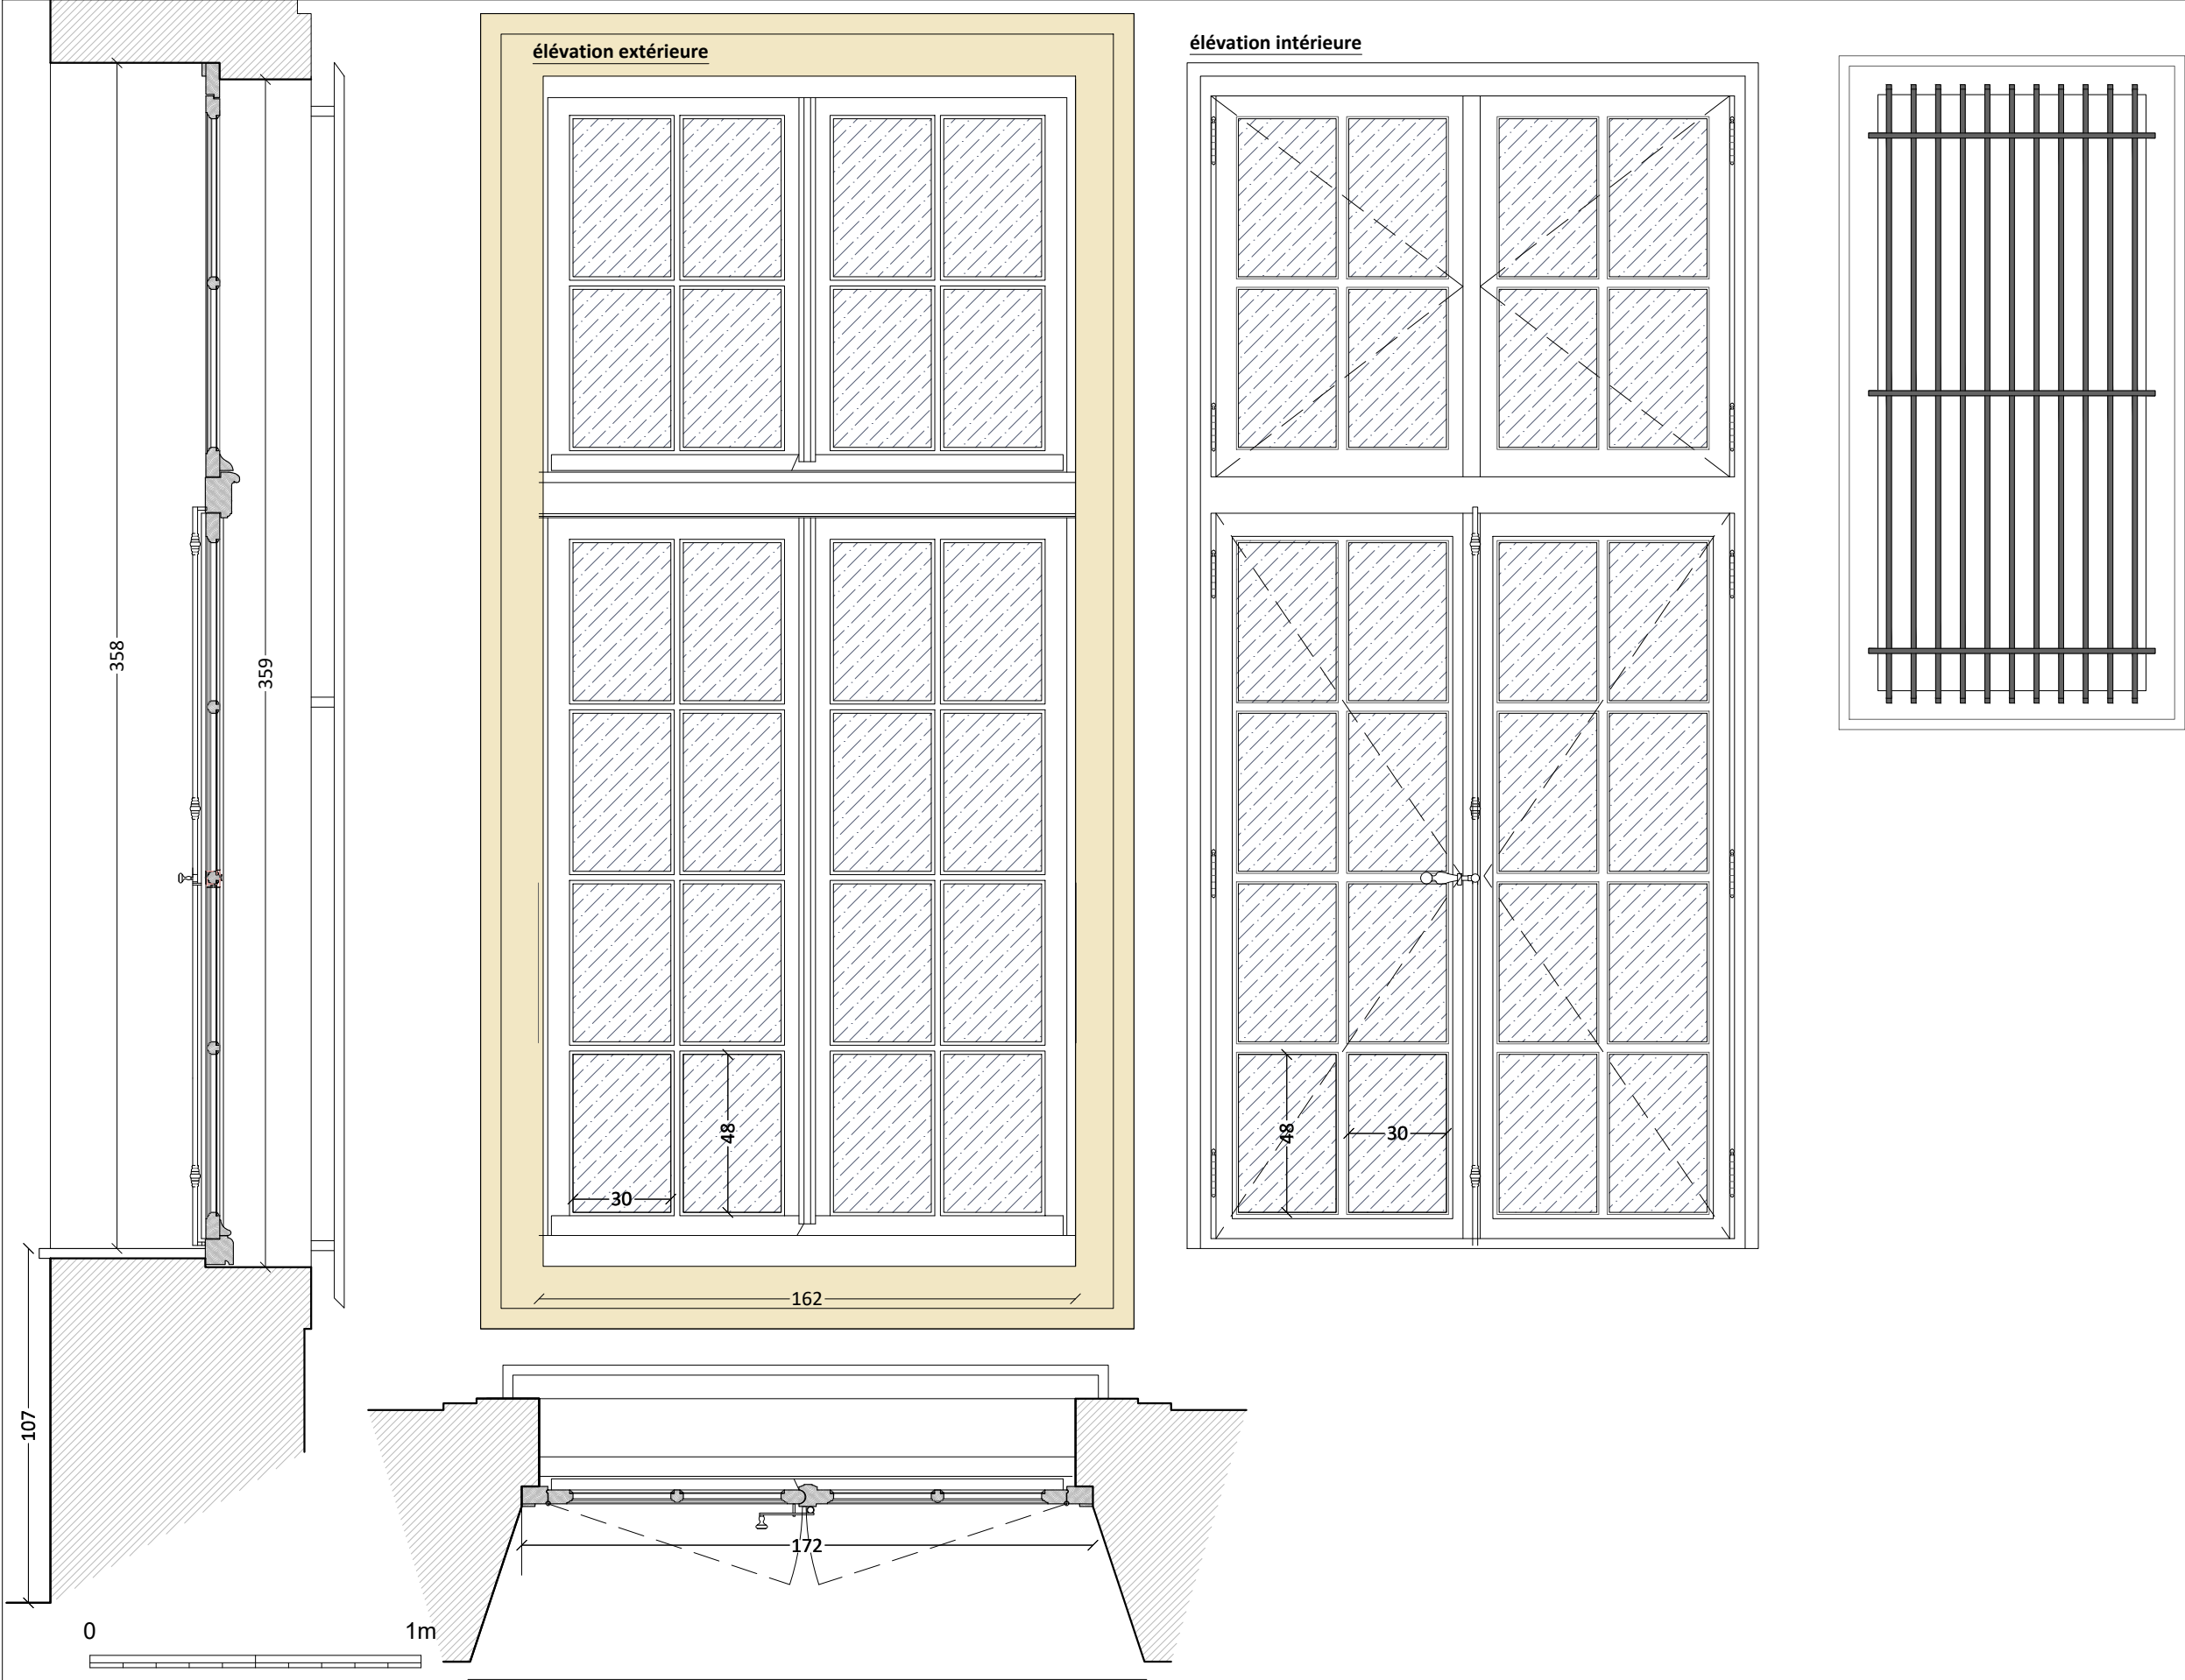
élévation intérieure

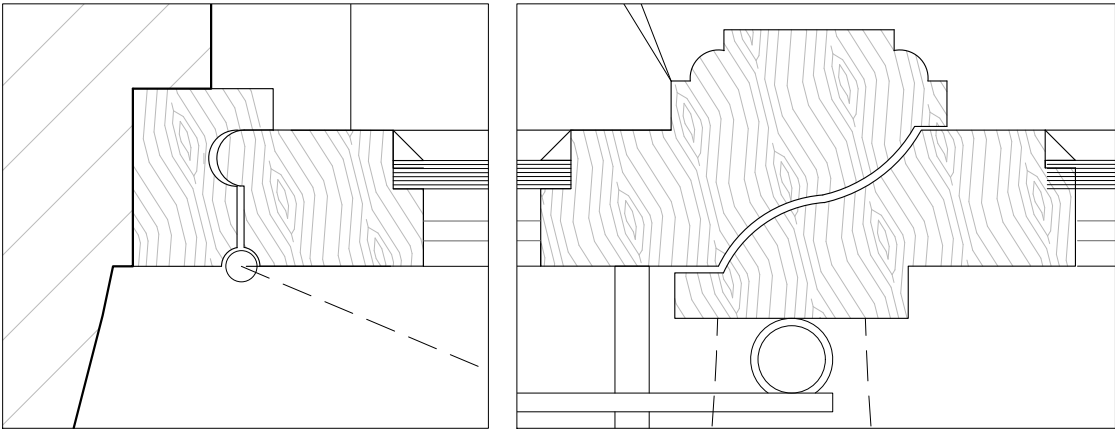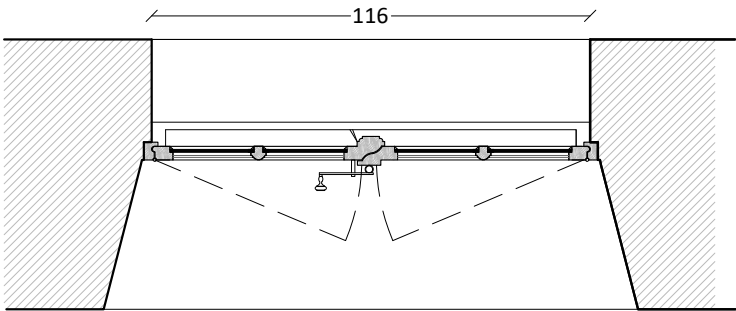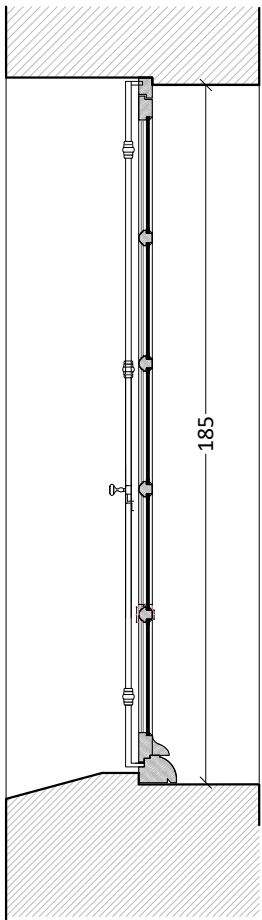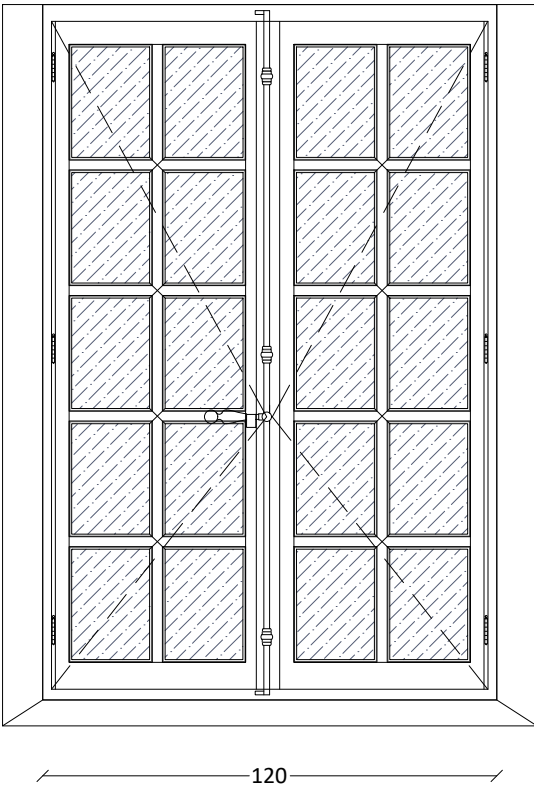

PLAN R+1

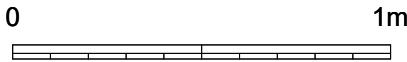
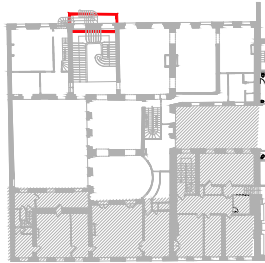



Maître d'ouvrage		Equipe de Maîtrise d'oeuvre				Projet	Pièce graphique	Phase	Echelle	1/20
 MINISTÈRE DE LA JUSTICE 5, rue de Jéricho Place de la Carrière 54000 Nancy	MINISTÈRE DE LA JUSTICE COUR D'APPEL	Architecte du patrimoine ATELIER GREGOIRE ANDRE	Cabinet économist. Philippe GRANDFILS	BET Structures OMNITECH	BET Fluides LOUVET	RESTAURATION DES COUVERTURES, CHARPENTES, FAÇADES ET MENUISERIES DE L'HÔTEL DES PAGES - TRANCHE 2	Menuiserie TYPE M Projet	DCE	Date de publication	17.07.2025
								JUILLET 2025	Page 34	





TYPE N

- Menuiserie Bâtiment F**
(004F)
- palier escalier vers pépinière
 - état restaurable
 - moulure type 2

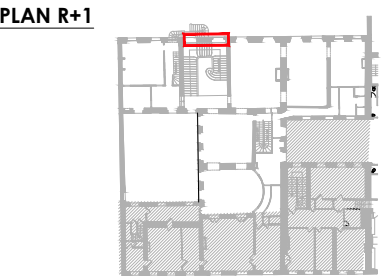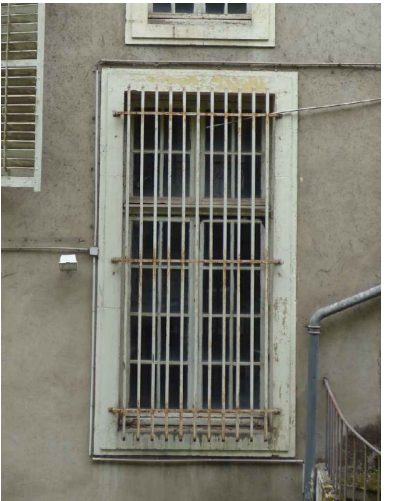

Maître d'ouvrage		Equipe de Maîtrise d'oeuvre				Projet	Pièce graphique	Phase	Echelle	1/20
 MINISTÈRE DE LA JUSTICE 5, rue de Jéricho Place de la Carrière 54000 Nancy	MINISTÈRE DE LA JUSTICE COUR D'APPEL	Architecte du patrimoine ATELIER GREGOIRE ANDRE	Cabinet économist. Philippe GRANDFILS	BET Structures OMNITECH	BET Fluides LOUVET	RESTAURATION DES COUVERTURES, CHARPENTES, FAÇADES ET MENUISERIES DE L'HÔTEL DES PAGES - TRANCHE 2	Menuiserie TYPE N Existant	DCE	Date de publication	17.07.2025
								JUILLET 2025	Page 35	

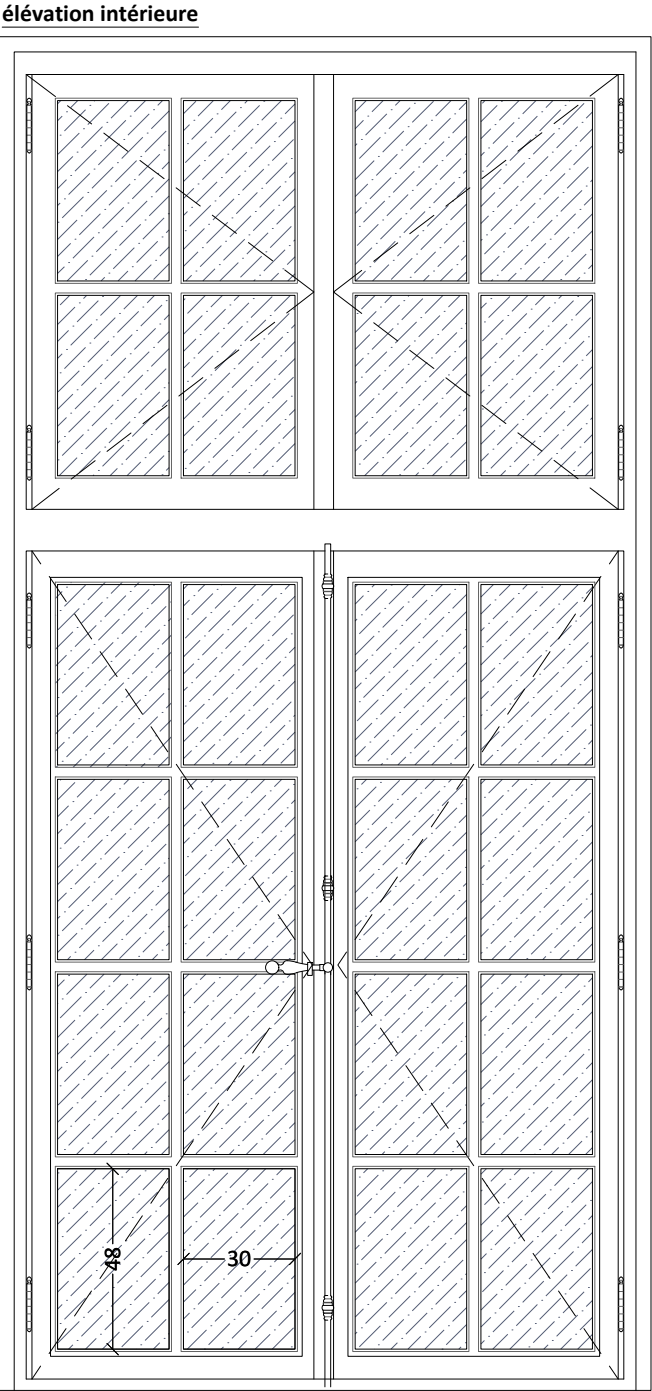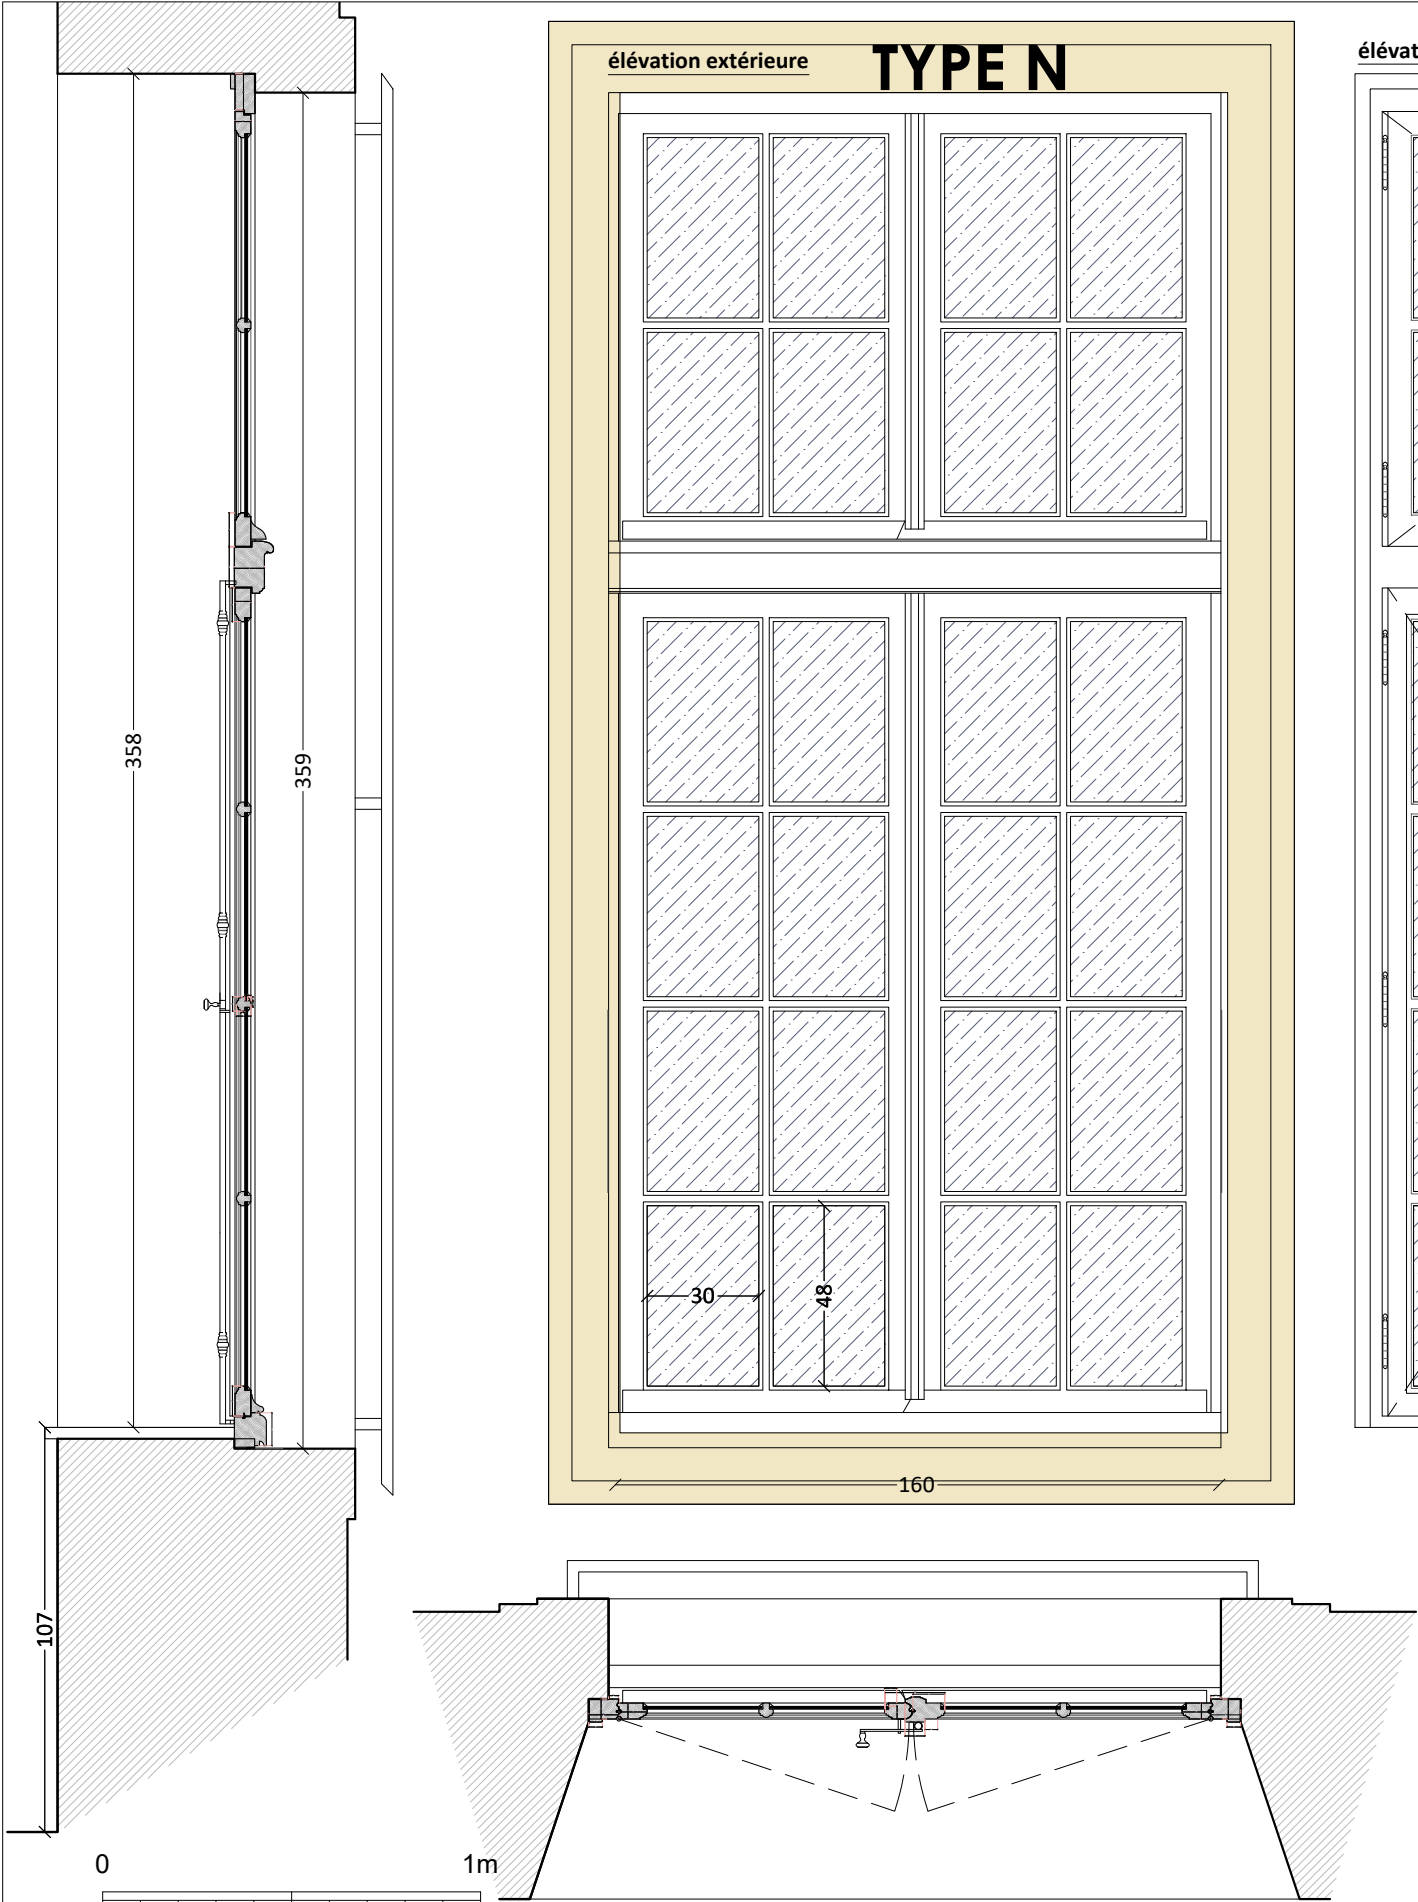

TYPE N

Batiment F - Pépinère :

004F

> **Descriptif général**

- restauration de la menuiserie

> **Essence**

- chêne massif

> **Vitrage**

- verre feuilleté 33.2
- intercalaire néoprène
- pose à bain de mastic neutre

> **Quincaillerie**

- rotation : fiches
- condamnation : espagnolette et mentonnet en réemploi fermes, imposte et compas


> **Finition**

- à définir selon stratigraphie








> **Complément :**

- champlats


Pose de joint en rainure en attente d'aménagement intérieur.

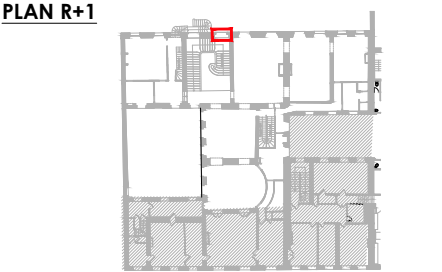


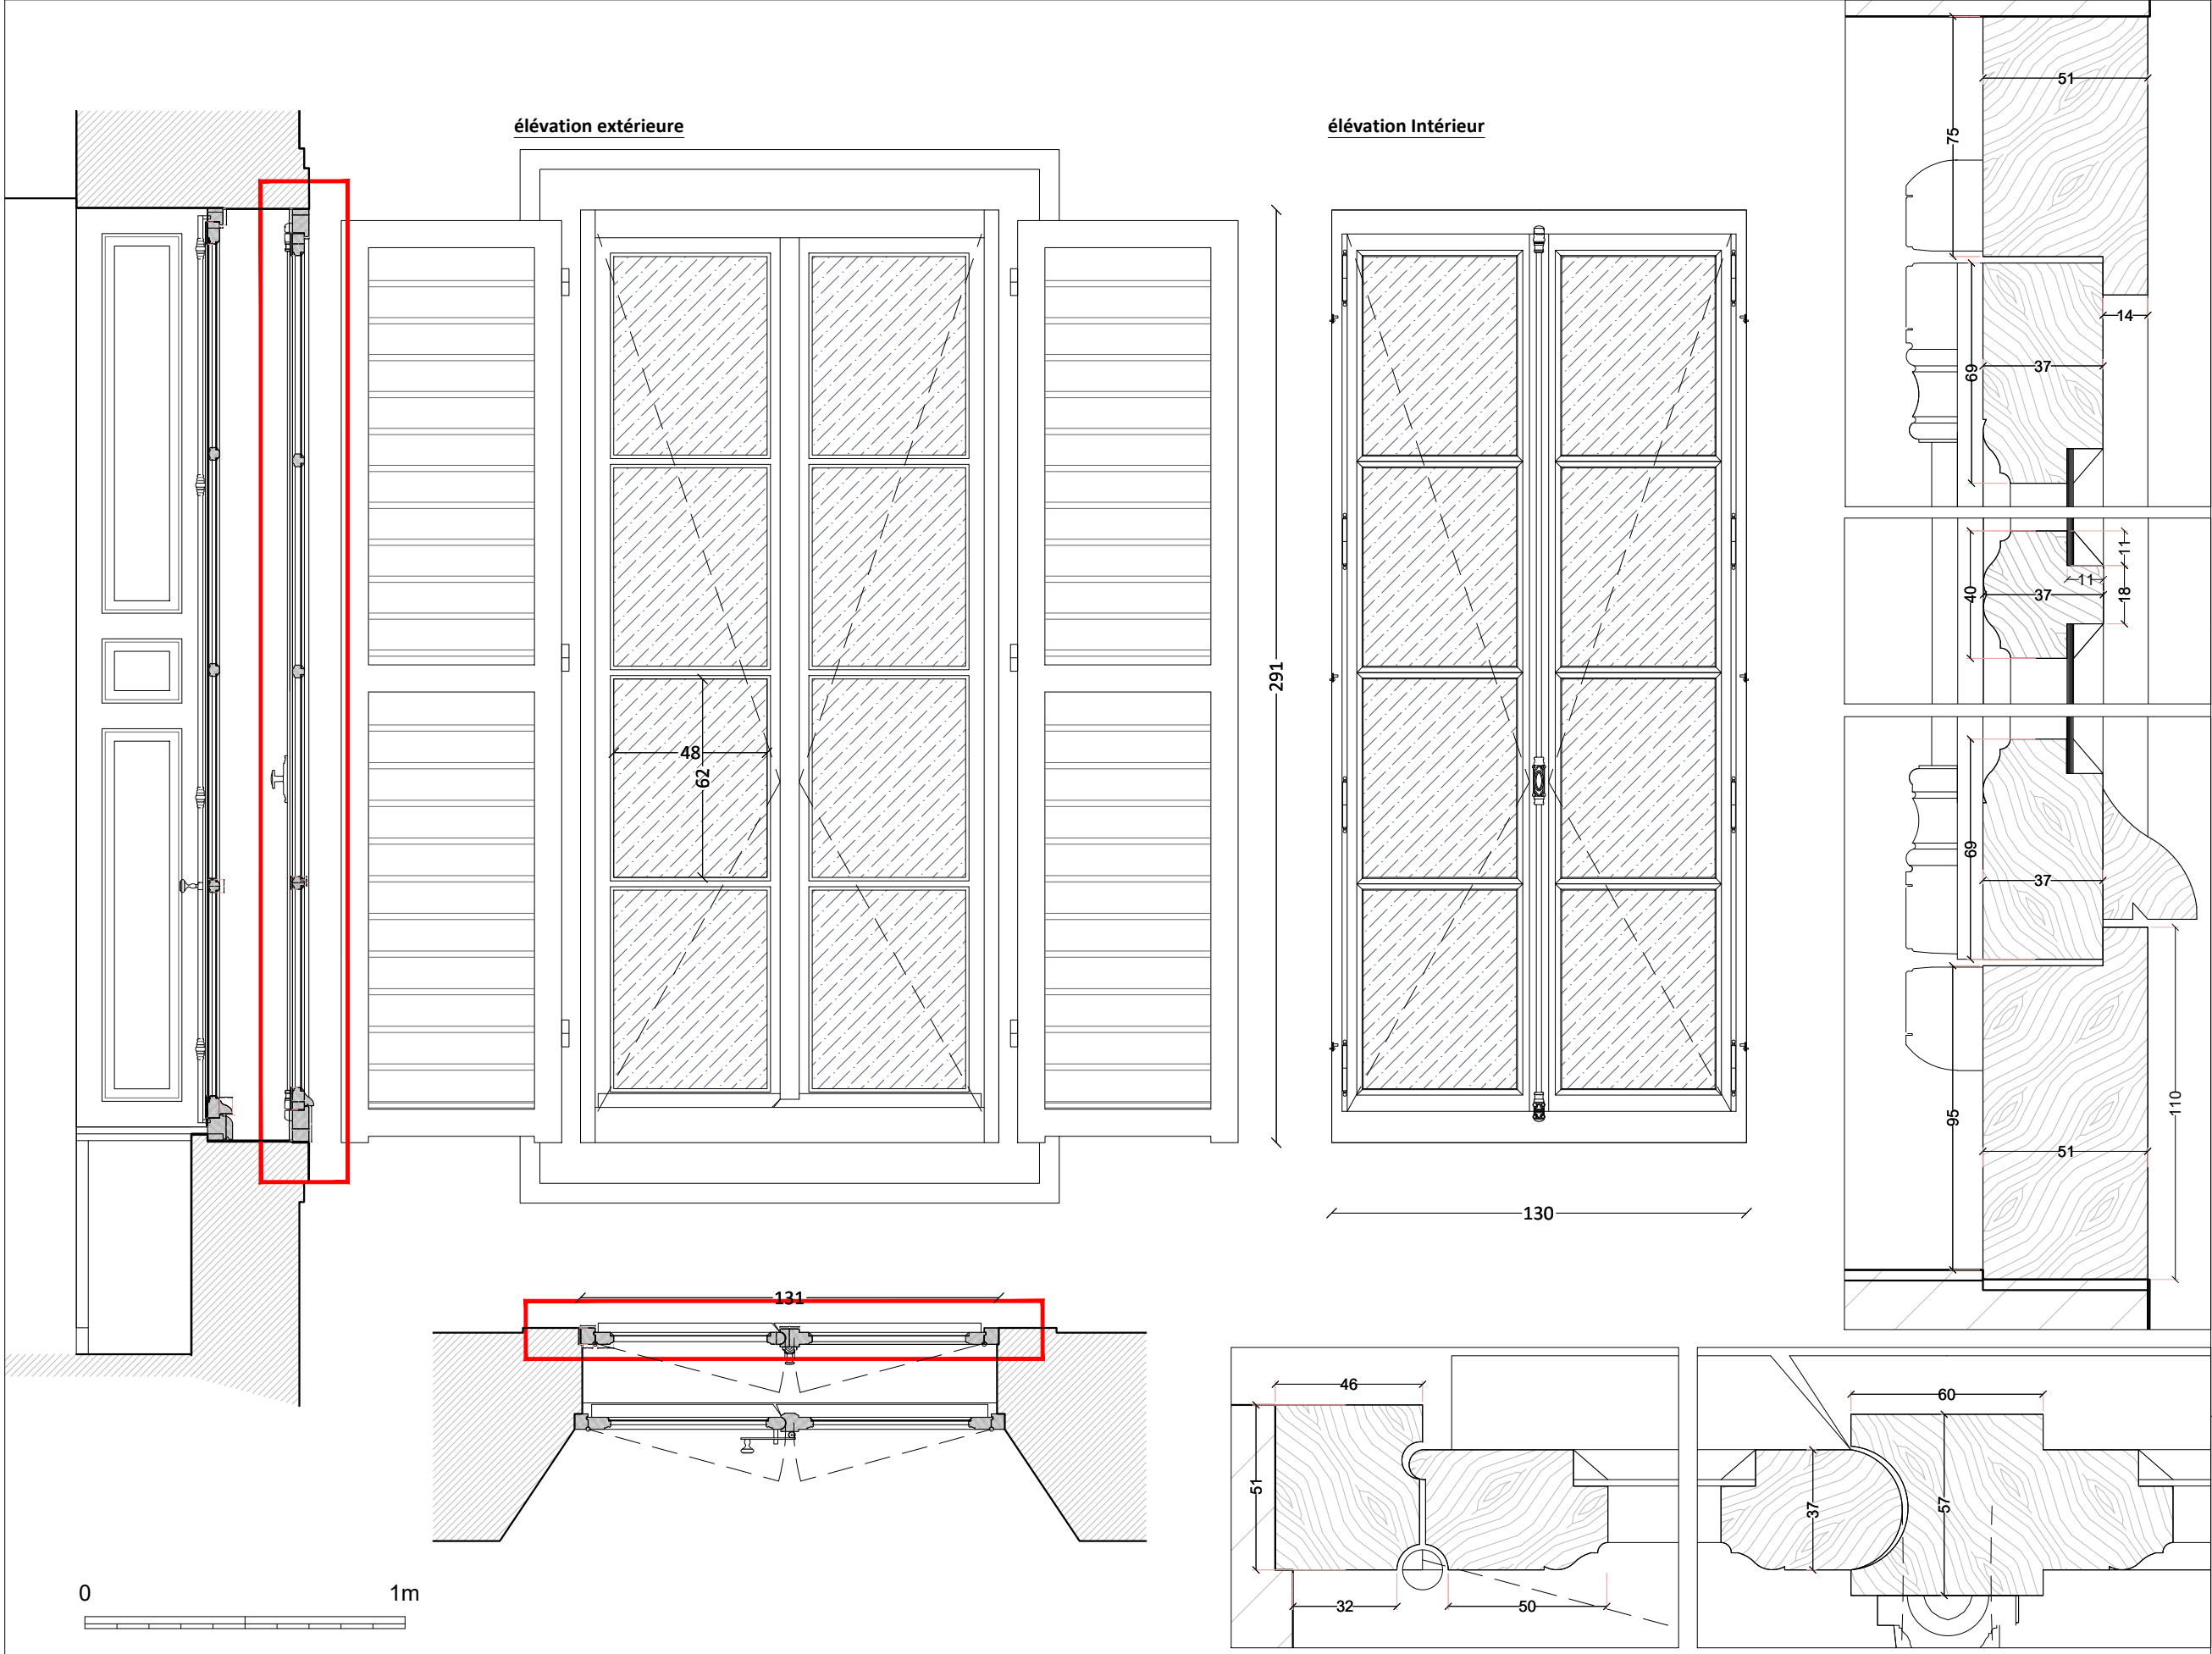
Maître d'ouvrage		Equipe de Maîtrise d'oeuvre				Projet	Pièce graphique	Phase	Echelle	1/20
<div><div><div><div></div></div><div>MINISTÈRE DE LA JUSTICE</div><div>Liberté Égalité Fraternité</div></div><div><div>MINISTÈRE DE LA JUSTICE</div><div>COUR D'APPEL</div><div>5, rue de Jéricho</div><div>Place de la Carrière 54000 Nancy</div></div></div>		Architecte du patrimoine ATELIER GREGOIRE ANDRE	Cabinet économist. Philippe GRANDFILS	BET Structures OMNITECH	BET Fluides LOUVET	RESTAURATION DES COUVERTURES, CHARPENTES, FAÇADES ET MENUISERIES DE L'HÔTEL DES PAGES - TRANCHE 2	Menuiserie TYPE N Projet	DCE	Date de publication	17.07.2025
								JUILLET 2025	Page 36	

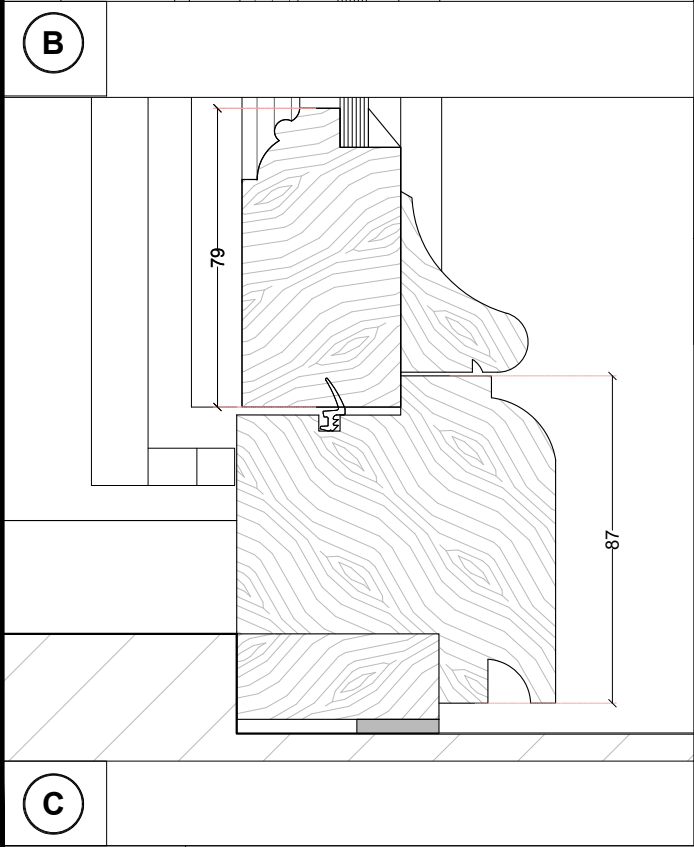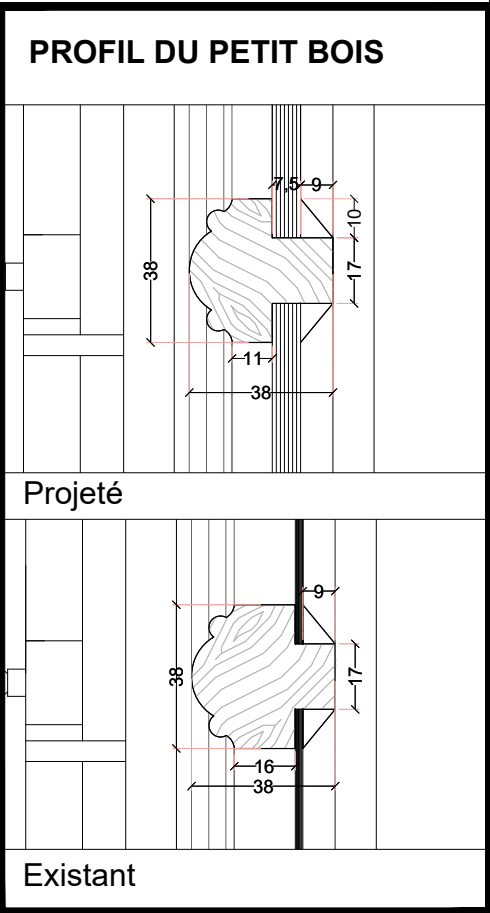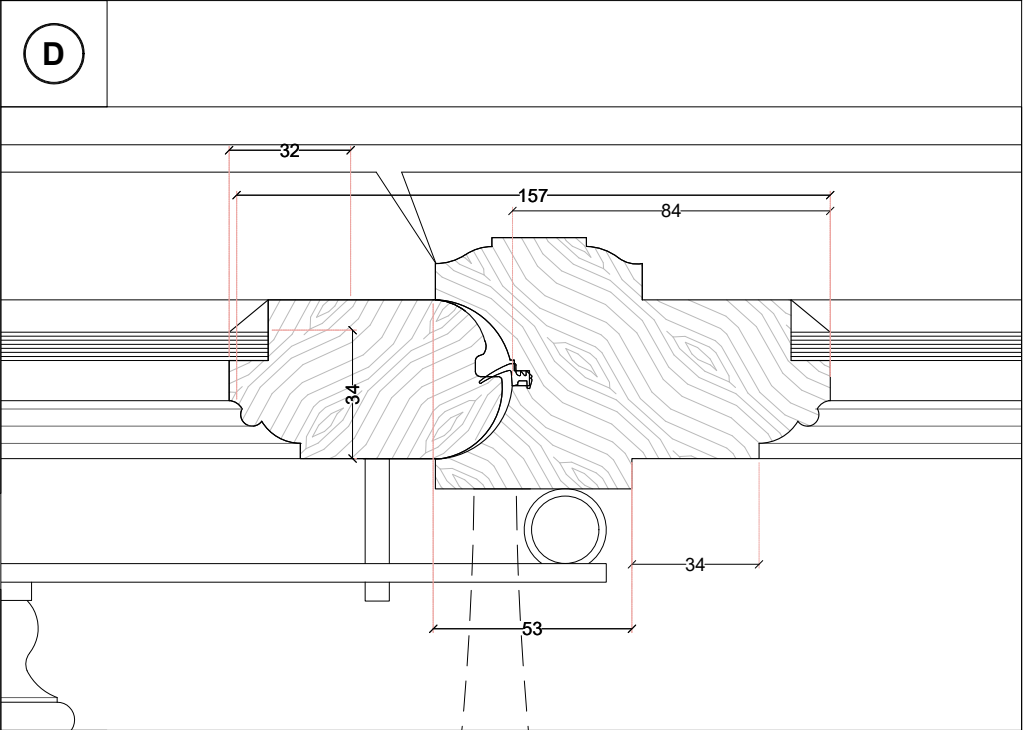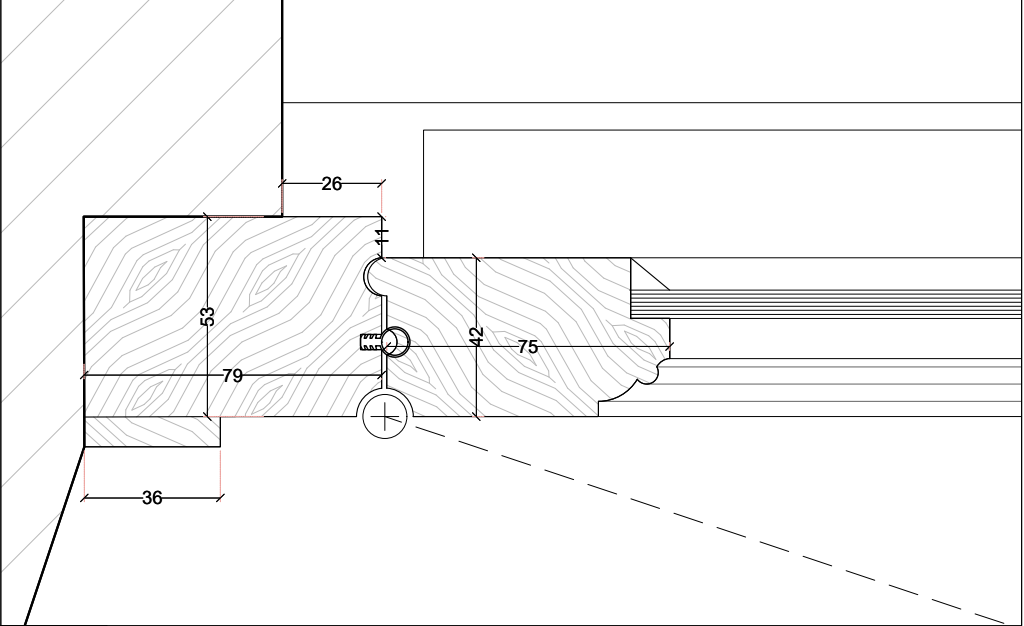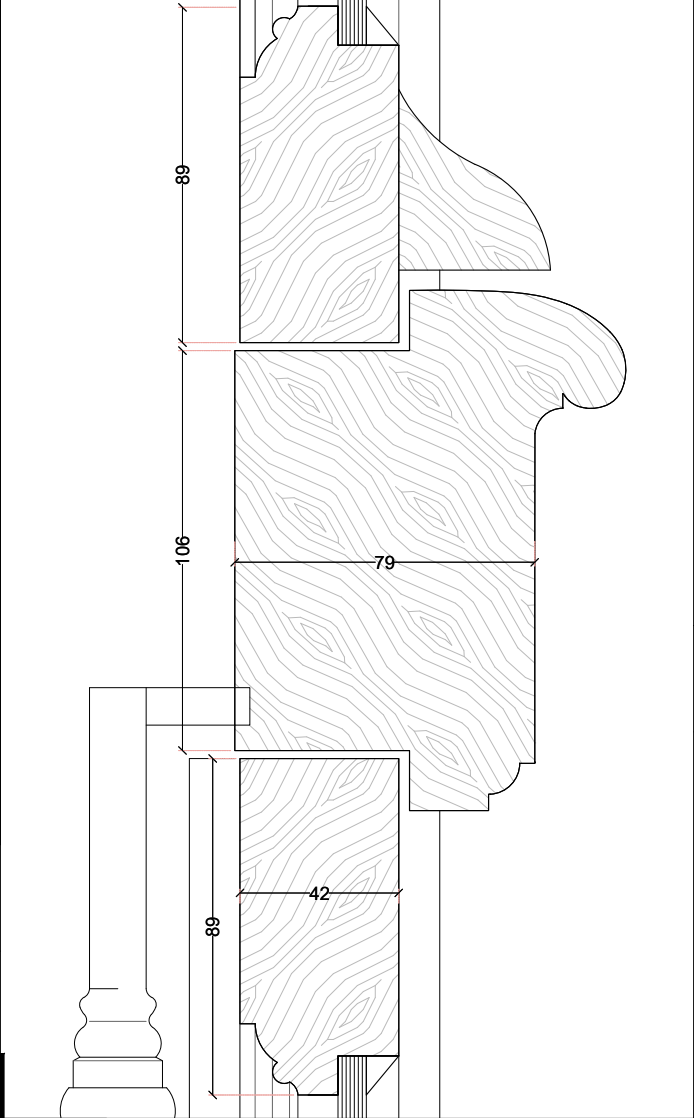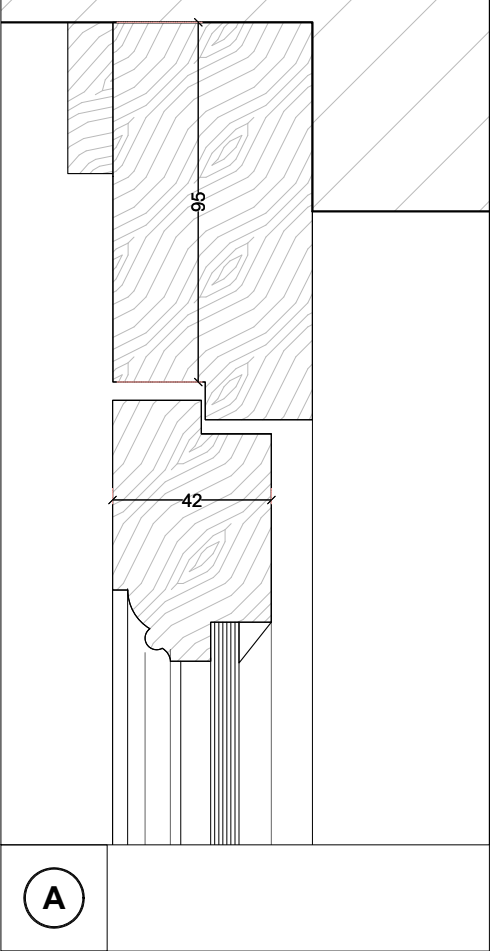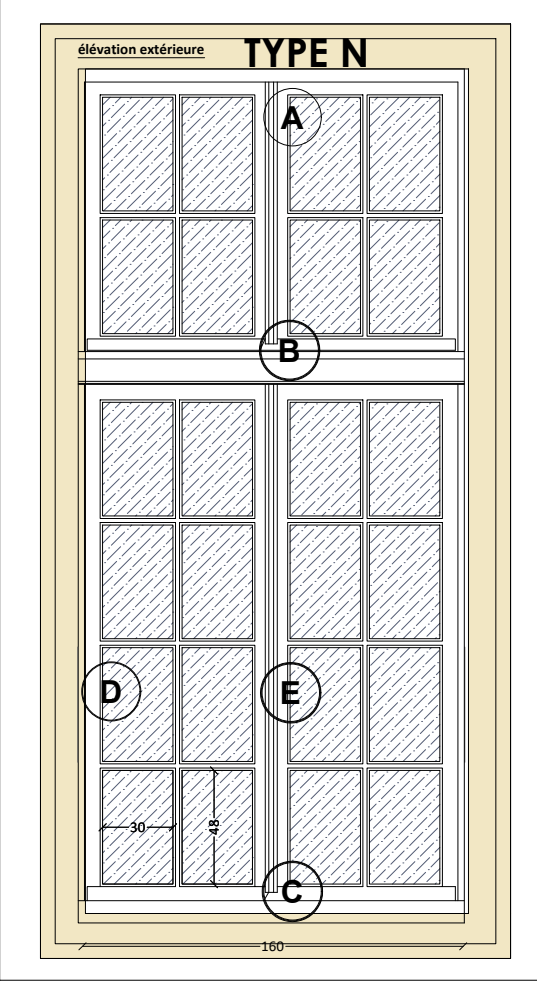

PLAN R+1

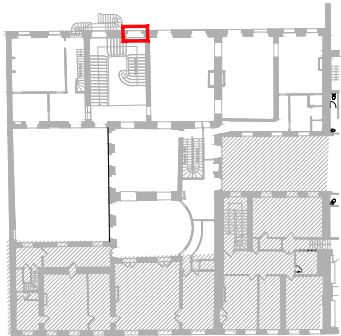

Maître d'ouvrage		Equipe de Maîtrise d'oeuvre				Projet	Pièce graphique	Phase	Echelle	1/2
 MINISTÈRE DE LA JUSTICE COUR D'APPEL 5, rue de Jéricho Place de la Carrière 54000 Nancy		<u>Architecte du patrimoine</u> ATELIER GREGOIRE ANDRE	<u>Cabinet économist.</u> Philippe GRANDFILS	<u>BET Structures</u> OMNITECH	<u>BET Fluides</u> LOUVET	RESTAURATION DES COUVERTURES, CHARPENTES, FAÇADES ET MENUISERIES DE L'HÔTEL DES PAGES - TRANCHE 2	Menuiserie TYPE N - détails Projet	DCE	Date de publication	17.07.2025
								JUILLET 2025	Page 37	



TYPE O_ext


Menuiserie Bâtiment F


(106-107F)

- R+1 - salon
- Etat restaurable



PLAN R+1

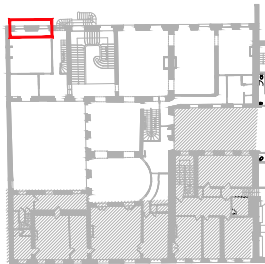

Maître d'ouvrage		Equipe de Maîtrise d'oeuvre				Projet	Pièce graphique	Phase	Echelle	1/20
 MINISTÈRE DE LA JUSTICE 5, rue de Jéricho Place de la Carrière 54000 Nancy	MINISTÈRE DE LA JUSTICE COUR D'APPEL	Architecte du patrimoine ATELIER GREGOIRE ANDRE	Cabinet économist. Philippe GRANDFILS	BET Structures OMNITECH	BET Fluides LOUVET	RESTAURATION DES COUVERTURES, CHARPENTES, FAÇADES ET MENUISERIES DE L'HÔTEL DES PAGES - TRANCHE 2	Menuiserie TYPE O_extérieur Existant	DCE	Date de publication	17.07.2025
								JUILLET 2025	Page 38	

TYPE O_ext

Batiment F
106-107F



- > **Descriptif général**
- menuiserie neuve
 - restitution du profil

- > **Essence**
- chêne massif

- > **Vitrage**
- verre feuilleté 33.2
 - intercalaire néoprène
 - pose à bain de mastic neutre


- > **Quincaillerie**
- rotation : fiches
 - condamnation : crémone en fonte en réemploi

- > **Finition**
- à définir selon stratigraphie


- > **Complément :**
- champlats


élévation extérieure


élévation Intérieur

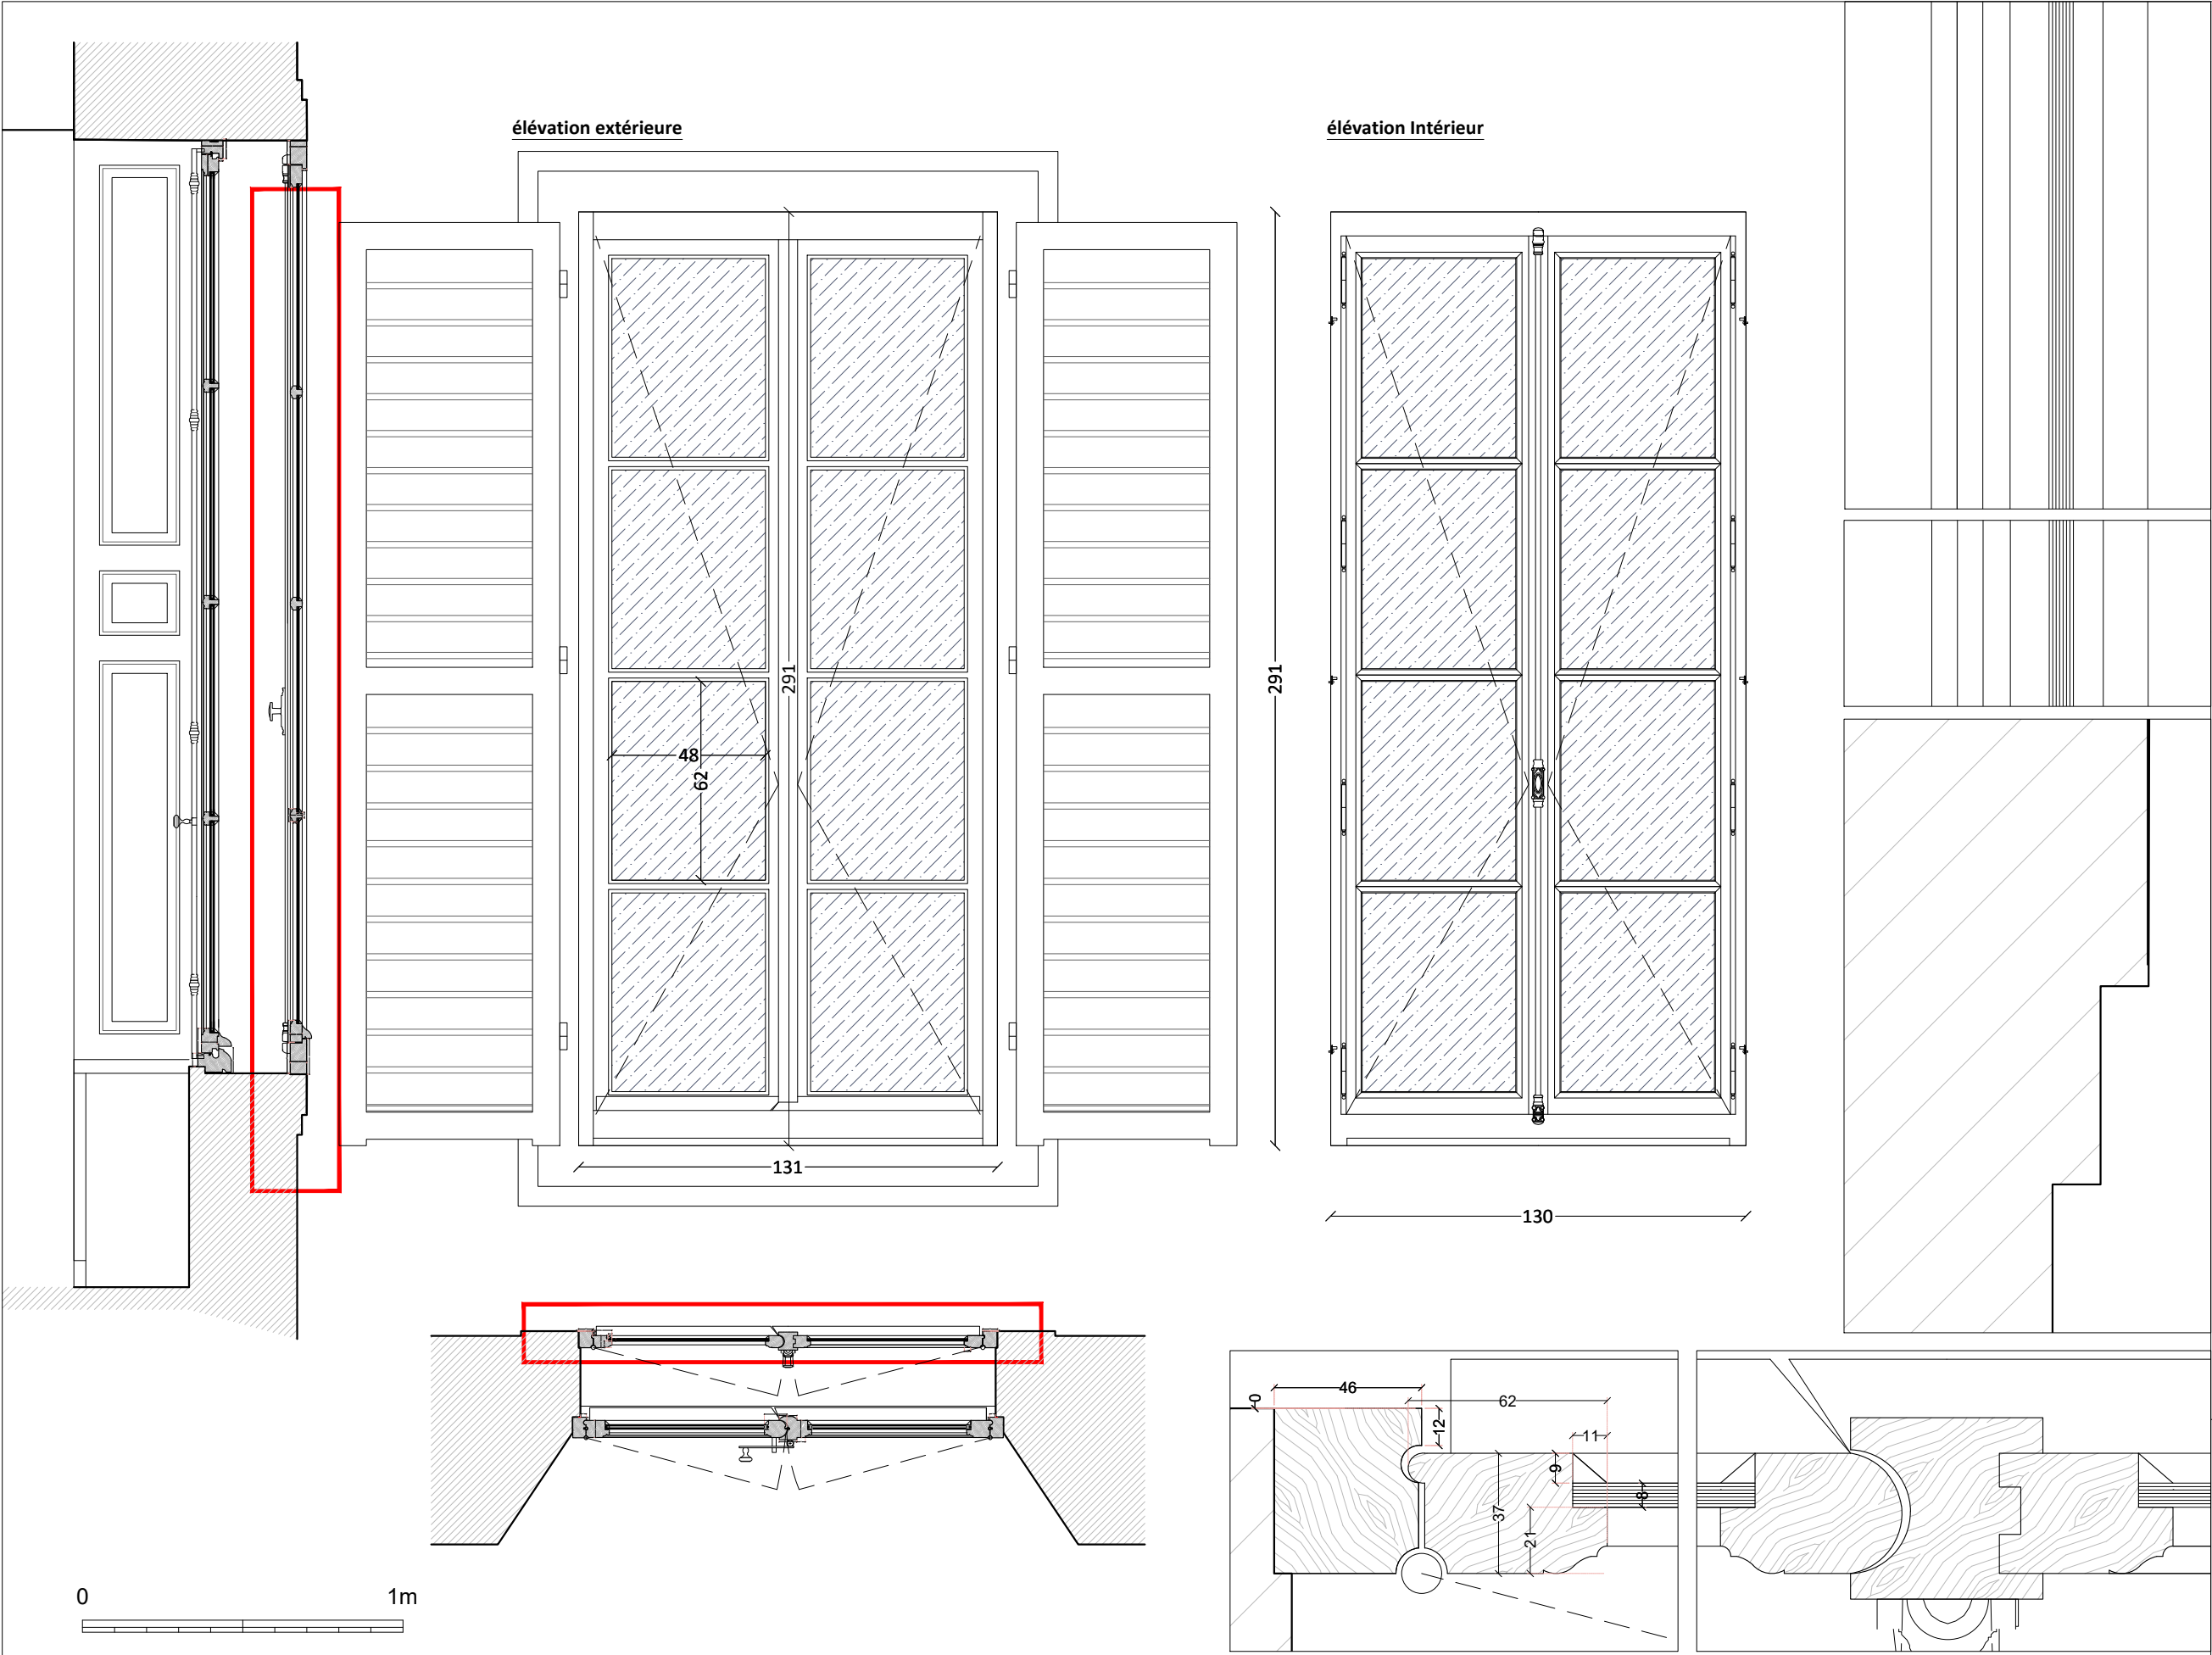

PLAN R+1

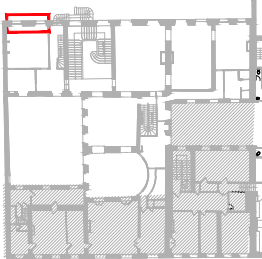

Maître d'ouvrage		Equipe de Maîtrise d'oeuvre				Projet	Pièce graphique	Phase	Echelle	1/20
 MINISTÈRE DE LA JUSTICE 5, rue de Jéricho Place de la Carrière 54000 Nancy	MINISTÈRE DE LA JUSTICE COUR D'APPEL	Architecte du patrimoine ATELIER GREGOIRE ANDRE	Cabinet économist. Philippe GRANDFILS	BET Structures OMNITECH	BET Fluides LOUVET	RESTAURATION DES COUVERTURES, CHARPENTES, FAÇADES ET MENUISERIES DE L'HÔTEL DES PAGES - TRANCHE 2	Menuiserie TYPE O_extérieur Projet	DCE	Date de publication	17.07.2025
								JUILLET 2025	Page 39	

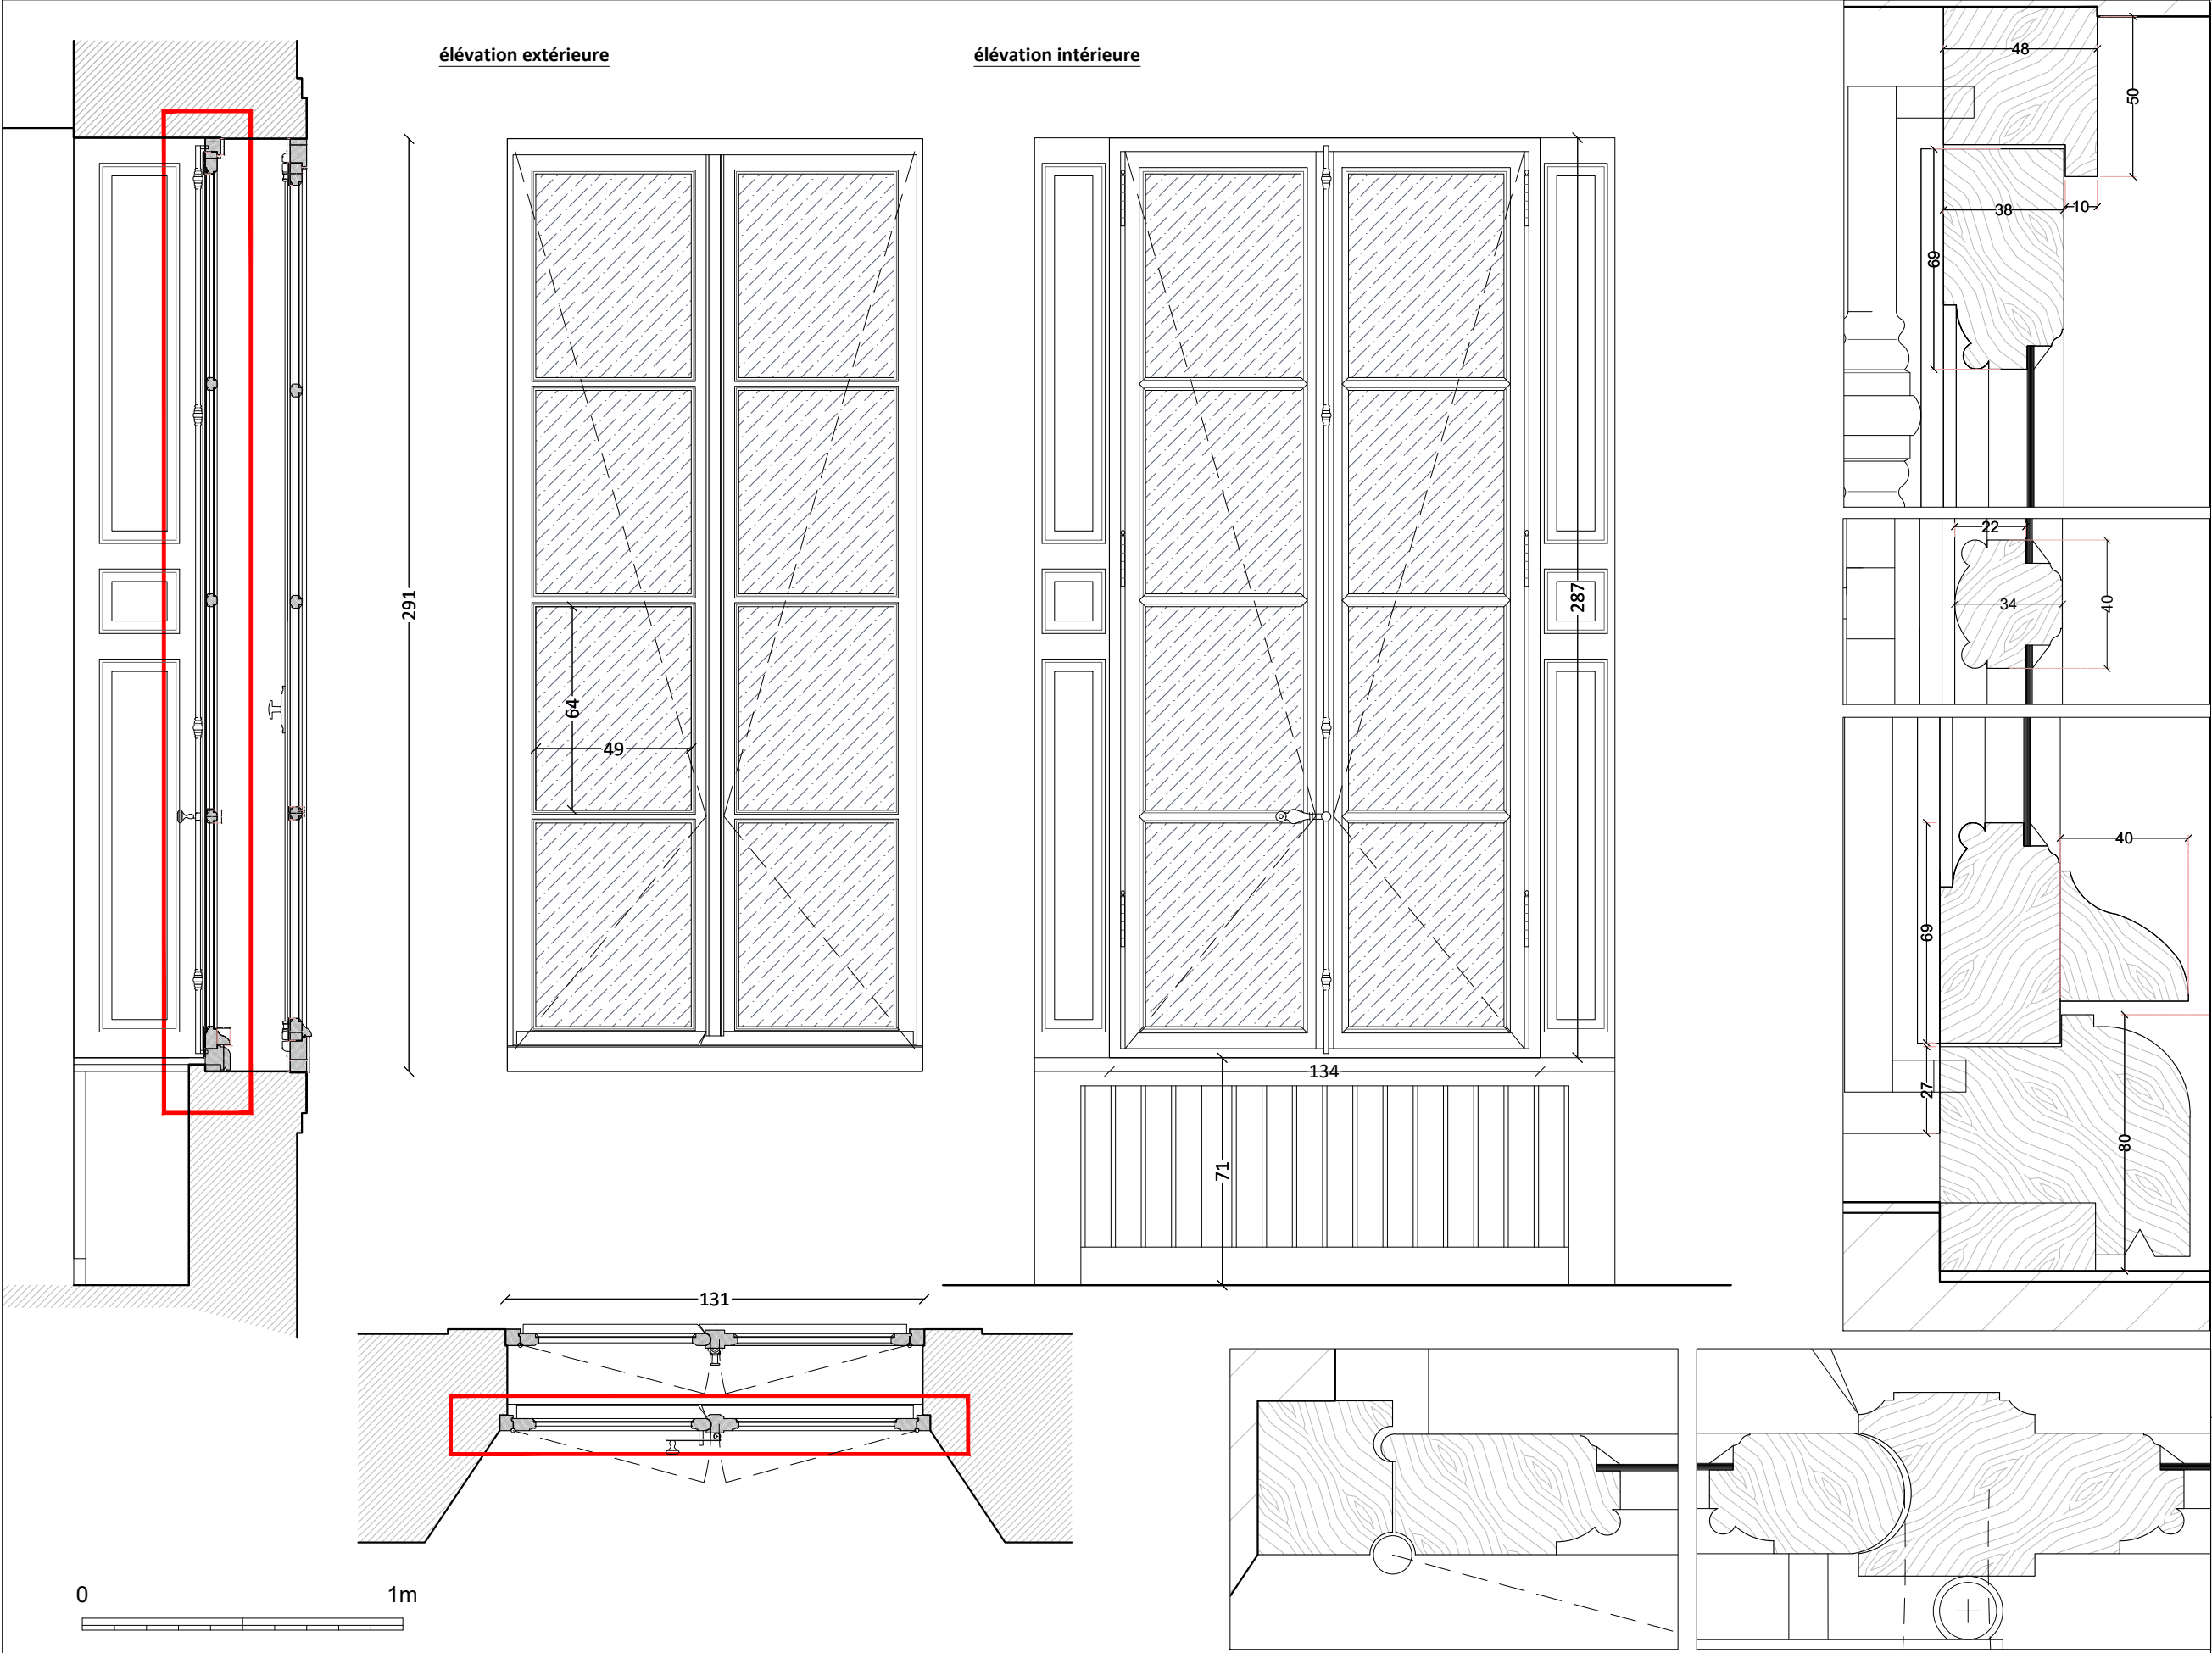

TYPE O_intérieur

Menuiserie Bâtiment F

(106-107F)

- R+1 - salon



Maître d'ouvrage

Equipe de Maîtrise d'oeuvre

Projet

Pièce graphique

Phase

Echelle

1/20



MINISTÈRE DE LA JUSTICE
COUR D'APPEL
5, rue de Jéricho
Place de la Carrière 54000 Nancy

Architecte du patrimoine
ATELIER GREGOIRE ANDRE

Cabinet économist.
Philippe GRANDFILS

BET Structures
OMNITECH

BET Fluides
LOUVET

RESTAURATION DES COUVERTURES, CHARPENTES,
FAÇADES ET MENUISERIES DE L'HÔTEL DES PAGES -
TRANCHE 2

Menuiserie TYPE O_intérieur

Existant


DCE

JUILLET 2025

Date de publication

17.07.2025

Page 40

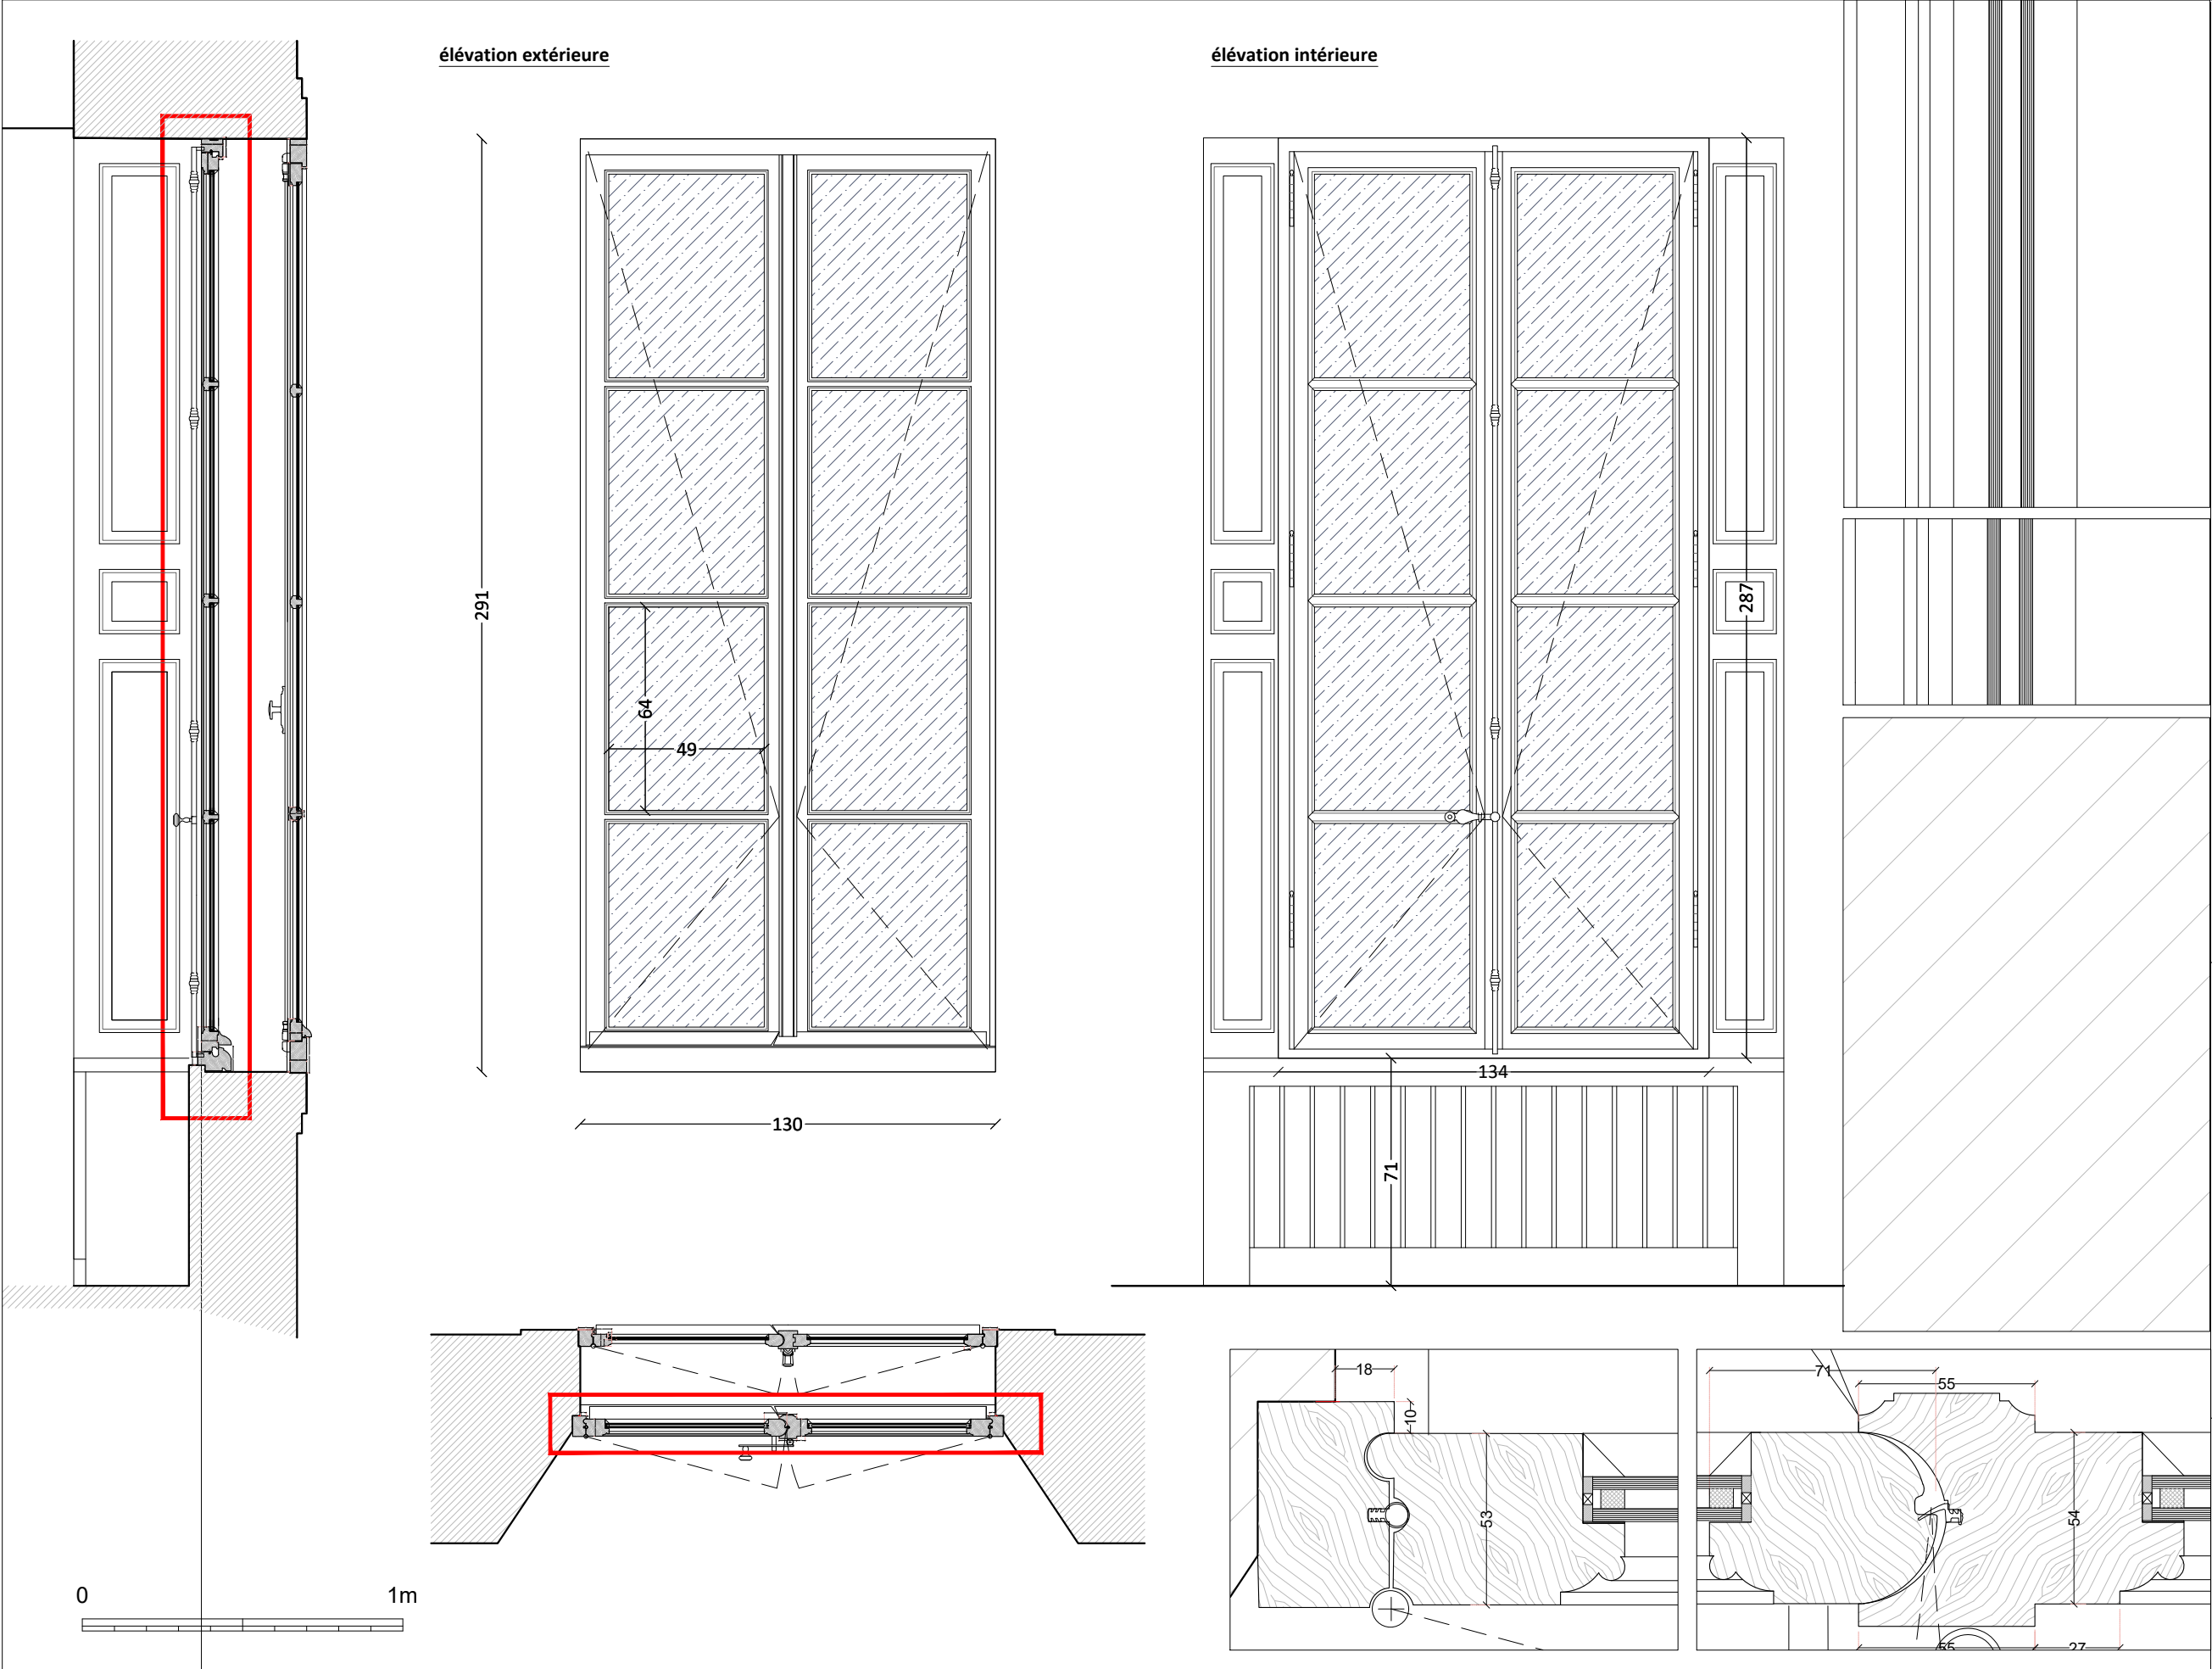

TYPE O_int



Batiment F

106-107F

Moulure type 3

- > **Descriptif général**
- menuiserie neuve
 - grand carreaux

- > **Essence**
- chêne massif

- > **Vitrage**
- verre feuilleté 33.2
 - intercalaire néoprène
 - film contrôle solaire Sg <0,5
 - pose à bain de mastic neutre


- > **Quincaillerie**
- rotation : fiches
 - condamnation : espagnolette et mentonnet en réemploi fermes, imposte et compas


- > **Finition**
- à définir selon stratigraphie

- > **Complément :**
- champlats


pose de joint en rainure en attente d'aménagement intérieur.

PLAN R+1

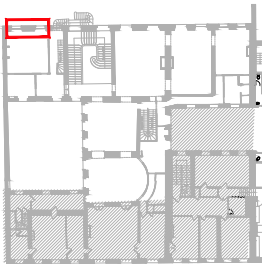

Maître d'ouvrage		Equipe de Maîtrise d'oeuvre				Projet	Pièce graphique	Phase	Echelle	1/20
 MINISTÈRE DE LA JUSTICE 5, rue de Jéricho Place de la Carrière 54000 Nancy	MINISTÈRE DE LA JUSTICE COUR D'APPEL	Architecte du patrimoine ATELIER GREGOIRE ANDRE	Cabinet économist. Philippe GRANDFILS	BET Structures OMNITECH	BET Fluides LOUVET	RESTAURATION DES COUVERTURES, CHARPENTES, FAÇADES ET MENUISERIES DE L'HÔTEL DES PAGES - TRANCHE 2	Menuiserie TYPE O_intérieur Projet	DCE	Date de publication	17.07.2025
								JUILLET 2025	Page 41	

TYPE P


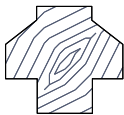


Menuiserie Bâtiment F


Pépinière : 201 à 208F // 91 x 152cm


Moulure type 8a


élévation extérieure

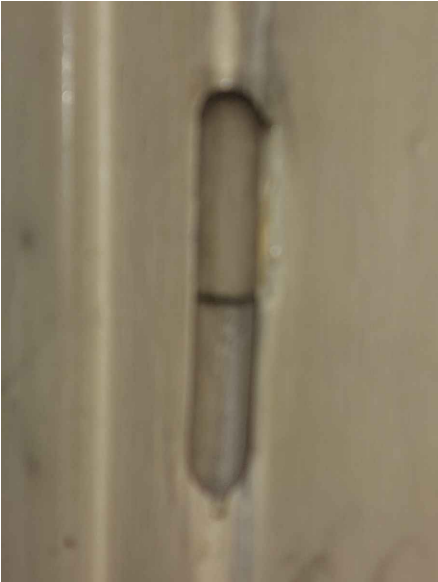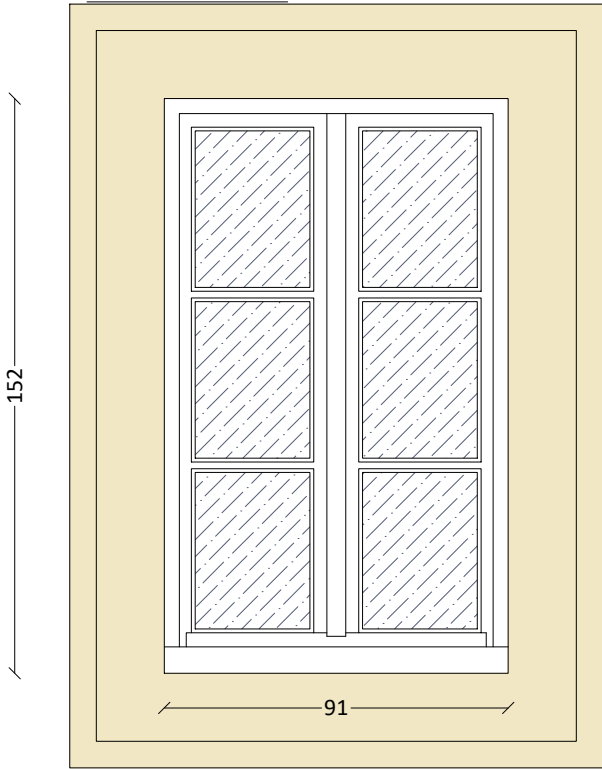







PLAN R+2

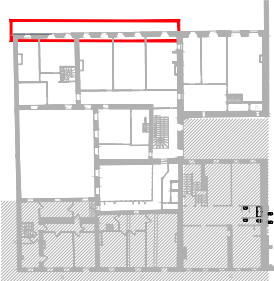

Maître d'ouvrage		Equipe de Maîtrise d'oeuvre				Projet	Pièce graphique	Phase	Echelle	1/20
 MINISTÈRE DE LA JUSTICE Liberté Égalité Fraternité	MINISTÈRE DE LA JUSTICE COUR D'APPEL 5, rue de Jéricho Place de la Carrière 54000 Nancy	Architecte du patrimoine ATELIER GREGOIRE ANDRE	Cabinet économist. Philippe GRANDFILS	BET Structures OMNITECH	BET Fluides LOUVET	RESTAURATION DES COUVERTURES, CHARPENTES, FAÇADES ET MENUISERIES DE L'HÔTEL DES PAGES - TRANCHE 2	Menuiserie TYPE P Existant	DCE	Date de publication	17.07.2025
								JUILLET 2025	Page 42	

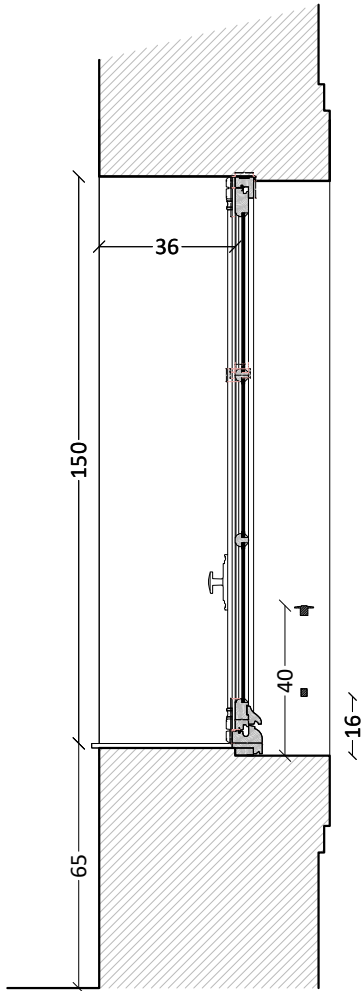

152

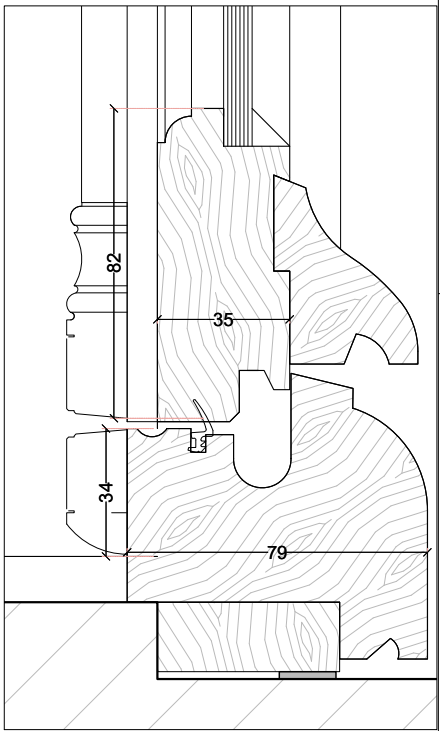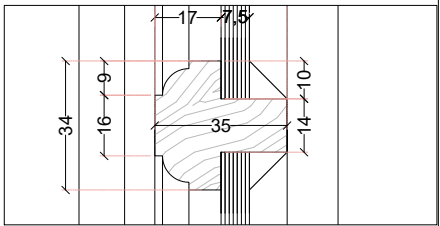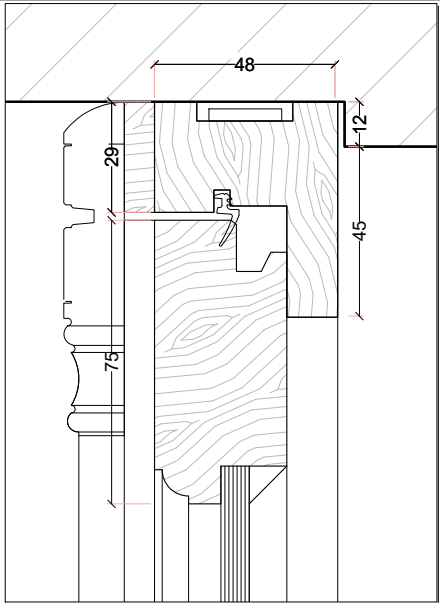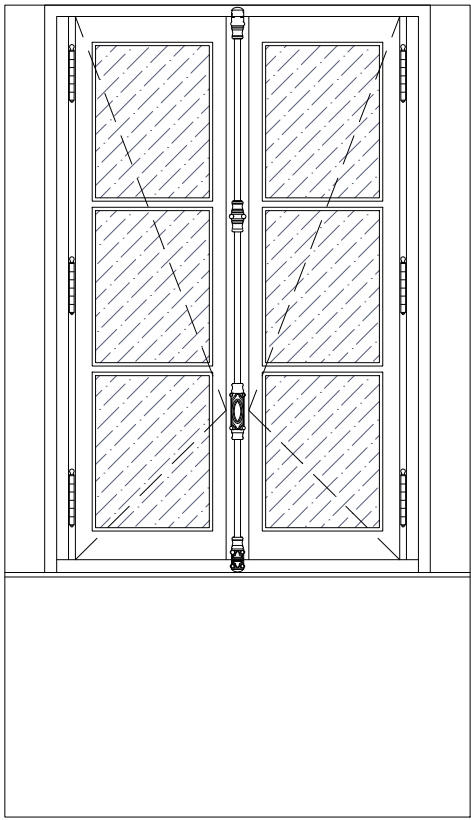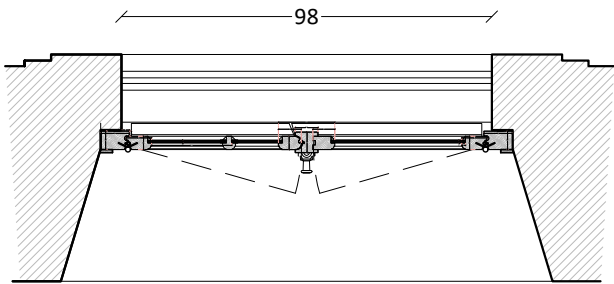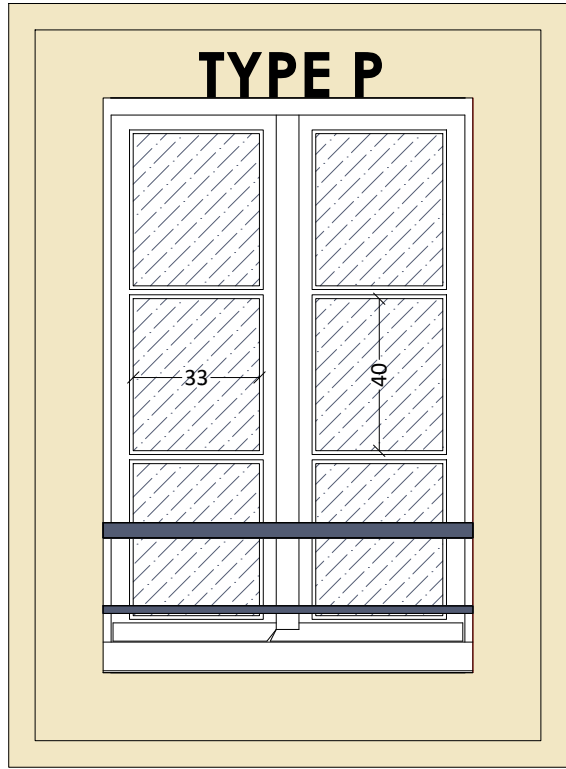

TYPE P



Batiment F

Pépinière : 201 à 209F //98 x 150cm

> Descriptif général

- menuiserie neuve
- grand carreaux
- PM - hors opération : Double châssis (phase ultérieure)

> Essence

- chêne massif

> Vitrage

- verre feuilleté 33.2
- intercalaire néoprène
- pose à bain de mastic neutre

> Quincaillerie

- rotation : fiches
- condamnation : crémone



> Finition

- à définir selon stratigraphie


> Complément :

- champlats

Les feuillures seront à vérifier sur place lors de la dépose

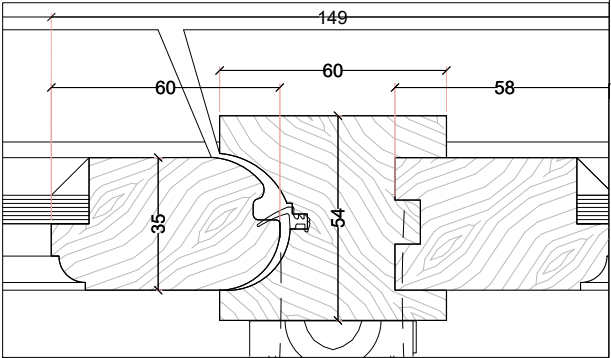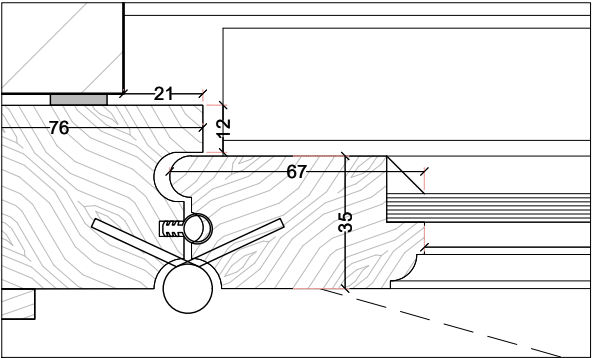

PLAN R+2

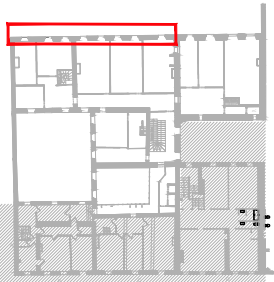

0 1m

Maître d'ouvrage

Equipe de Maîtrise d'oeuvre

Projet

Pièce graphique

Phase

Echelle

1/20



MINISTÈRE DE LA JUSTICE
COUR D'APPEL
5, rue de Jéricho
Place de la Carrière 54000 Nancy

Architecte du patrimoine
ATELIER GREGOIRE ANDRE

Cabinet économist.
Philippe GRANDFILS

BET Structures
OMNITECH

BET Fluides
LOUVET

**RESTAURATION DES COUVERTURES, CHARPENTES,
FAÇADES ET MENUISERIES DE L'HÔTEL DES PAGES -
TRANCHE 2**

Menuiserie TYPE P

Projet

DCE



JUILLET 2025

Date de publication

17.07.2025


Page 43

005F

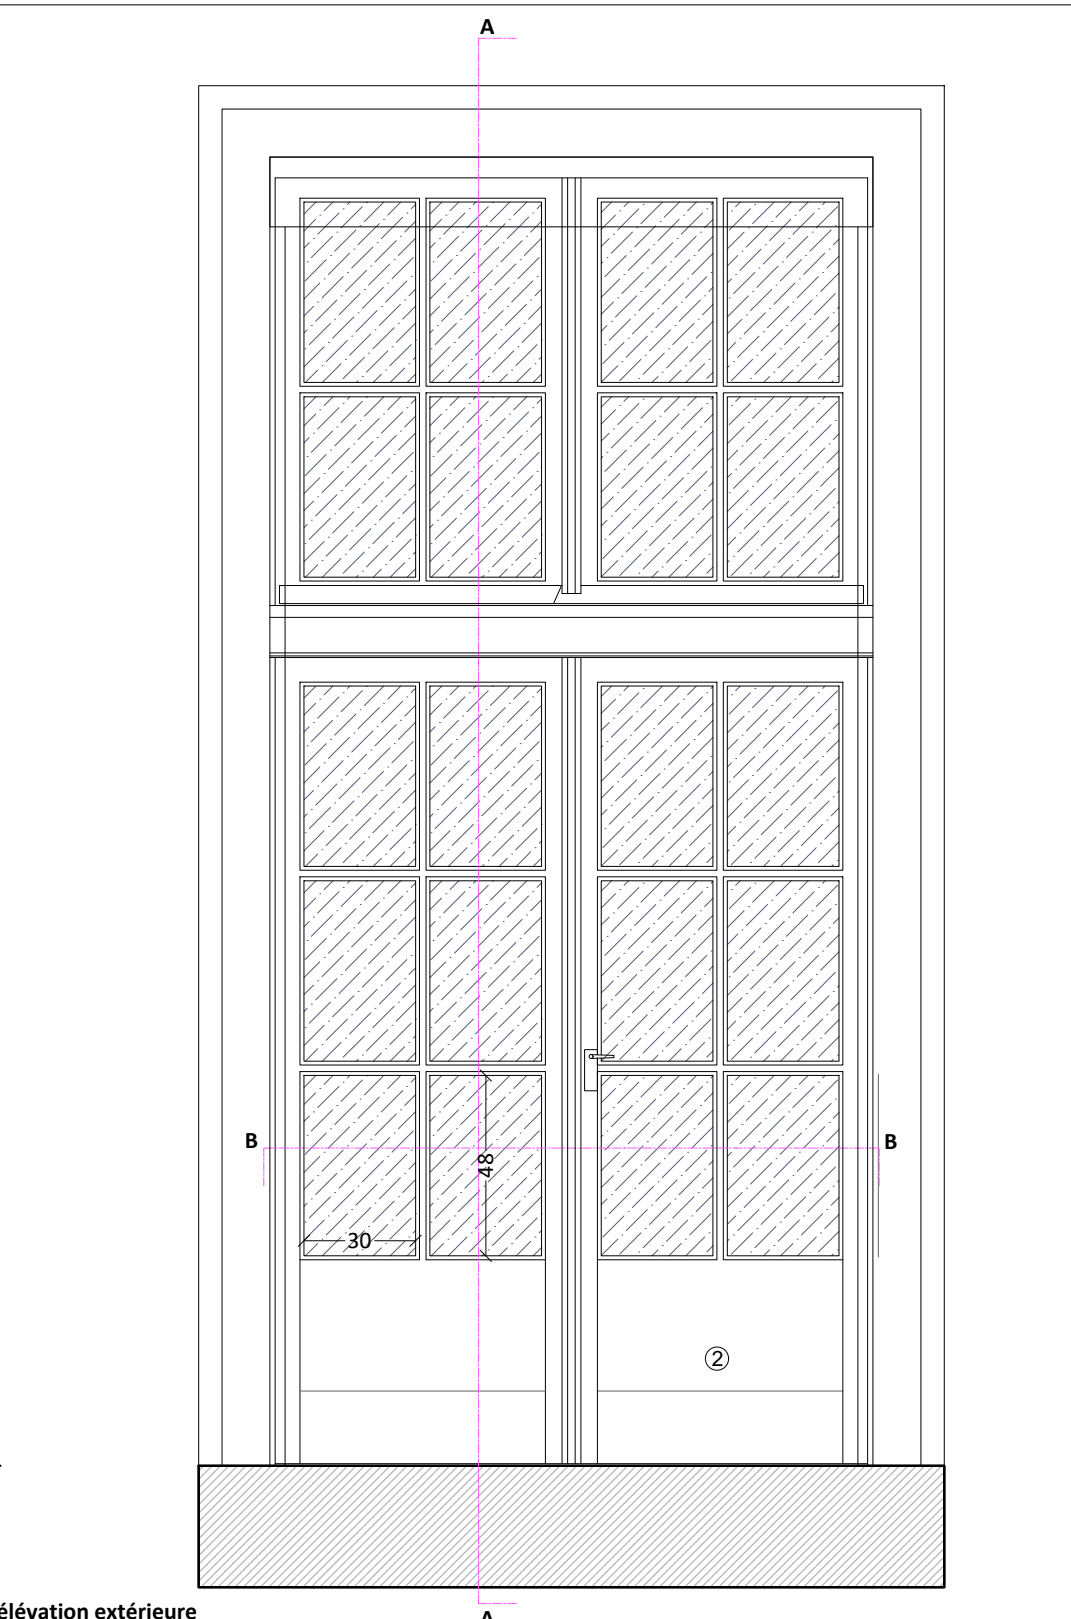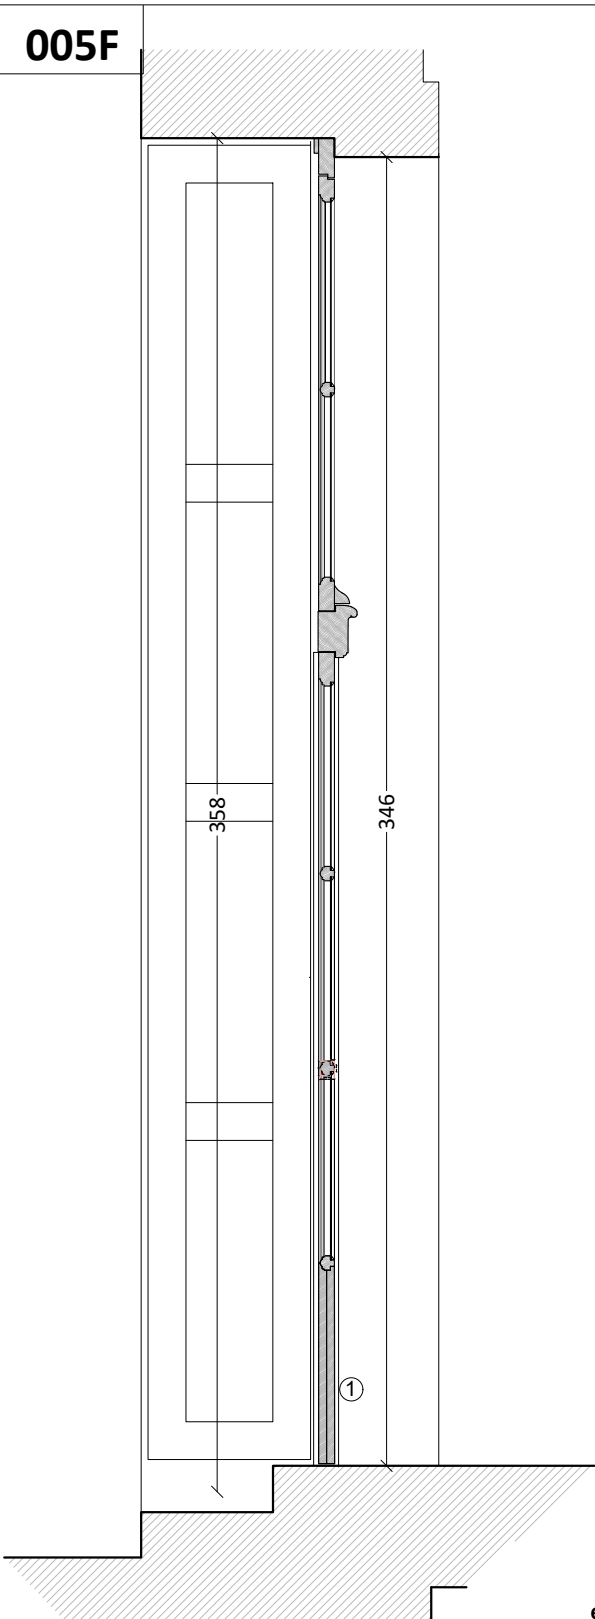

Porte passerelle


- > **Descriptif général**
- porte neuve
 - imposte ancienne restaurée
 - débattement intérieur
 - restauration ou restitution de la traverse selon état suite à la dépose du volet roulant et de la porte existante
- > **Essence**
- chêne massif
- > **Panneau isolant entre panneaux bois?**
- > **Quincaillerie**
- rotation : gonds
 - cylindre intérieur, poignée extérieure
 - condamnation : verrou
- > **Finition**
- à définir selon stratigraphie
- > **Complément :**
- parties fixes latérales en panneaux de chêne (isolés?)
 - baguettes de finition intérieures
 - révision marche en bois existante, remplacement nez de marche et lames de bois dans l'embrasure
 - seuil en laiton+ bille
 - dépose-repose système anti-intrusion

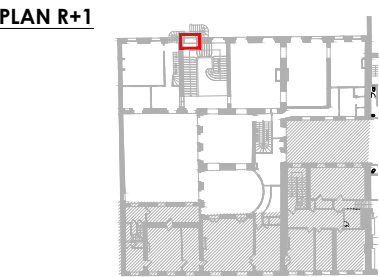

Témoins de la transformation de la fenêtre (type) en porte-fenêtre lors de la création de la passerelle (XIXe siècle) :

① - Ancienne gueule de loup transformée afin de créer 2 vantaux à recouvrement

② - Partie inférieure munie de panneaux postérieurs à la fenêtre

Maître d'ouvrage		Equipe de Maîtrise d'oeuvre				Projet	Pièce graphique	Phase	Echelle	1/20
 MINISTÈRE DE LA JUSTICE COUR D'APPEL 5, rue de Jéricho Place de la Carrière 54000 Nancy		Architecte du patrimoine ATELIER GREGOIRE ANDRE	Cabinet économist. Philippe GRANDFILS	BET Structures OMNITECH	BET Fluides LOUVET	RESTAURATION DES COUVERTURES, CHARPENTES, FAÇADES ET MENUISERIES DE L'HÔTEL DES PAGES - TRANCHE 2	Porte passerelle Existant	DCE	Date de publication	17.07.2025
								JUILLET 2025	Page 44	



Porte et grille de défense passerelle

> **Descriptif général**

- porte vitrée neuve avec verre feuilleté 33.2
- remplacement panneaux pleins inférieurs
- restitution de la fermeture à gueule de loup à confirmer
- débattement intérieur

> **Essence**

- chêne massif

> **Quincaillerie**

- rotation : fiches
- condamnation : à confirmer

> **Finition**

- à définir selon stratigraphie


> **Complément :**


- seuil en laiton+ bille
- PM : dépose-repose système anti-intrusion


> **Grille de défense :**

- deux ouvrants sur cadre posé dans tableau
- traverses et montants de section carrée 30 mm
- barreaux carrés selon grille XIXe en limite du parc de la Pépinière
- verrou
- poignée côté intérieur


PLAN R+1

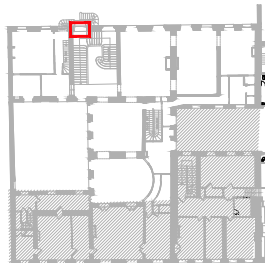


Maître d'ouvrage		Equipe de Maîtrise d'oeuvre				Projet	Pièce graphique	Phase	Echelle	1/20
	MINISTÈRE DE LA JUSTICE COUR D'APPEL 5, rue de Jéricho Place de la Carrière 54000 Nancy	Architecte du patrimoine ATELIER GREGOIRE ANDRE	Cabinet économist. Philippe GRANDFILS	BET Structures OMNITECH	BET Fluides LOUVET	RESTAURATION DES COUVERTURES, CHARPENTES, FAÇADES ET MENUISERIES DE L'HÔTEL DES PAGES - TRANCHE 2	Porte passerelle Projet	DCE	Date de publication	17.07.2025
								JUILLET 2025	Page 45	

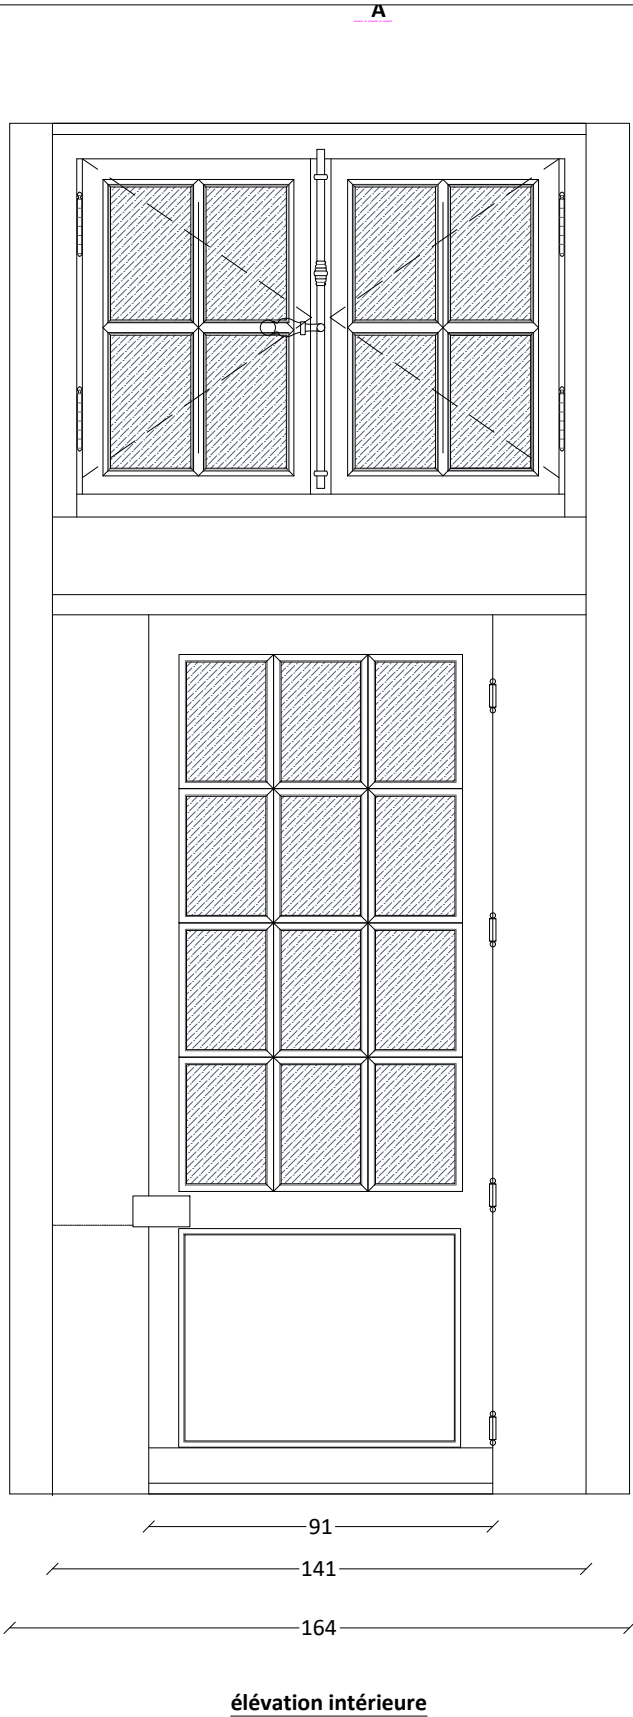

élévation intérieure

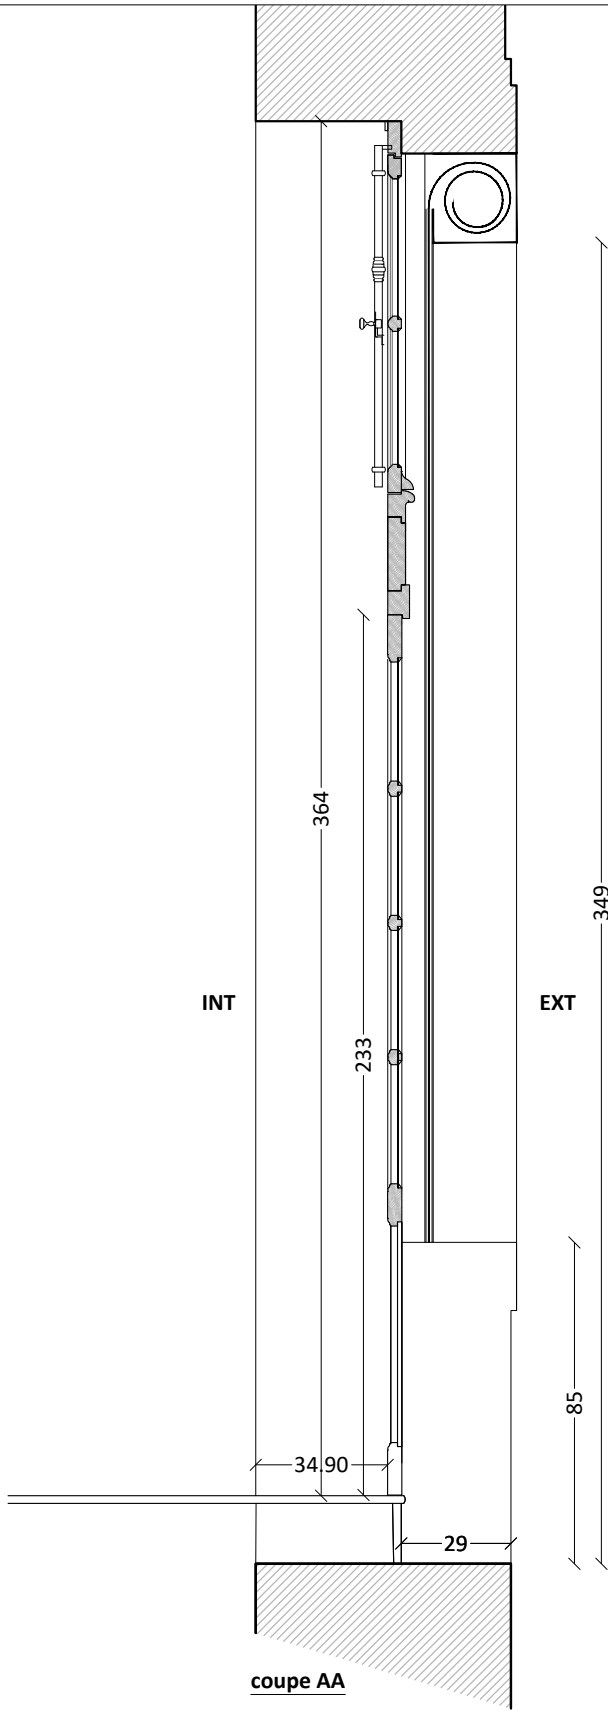

coupe AA

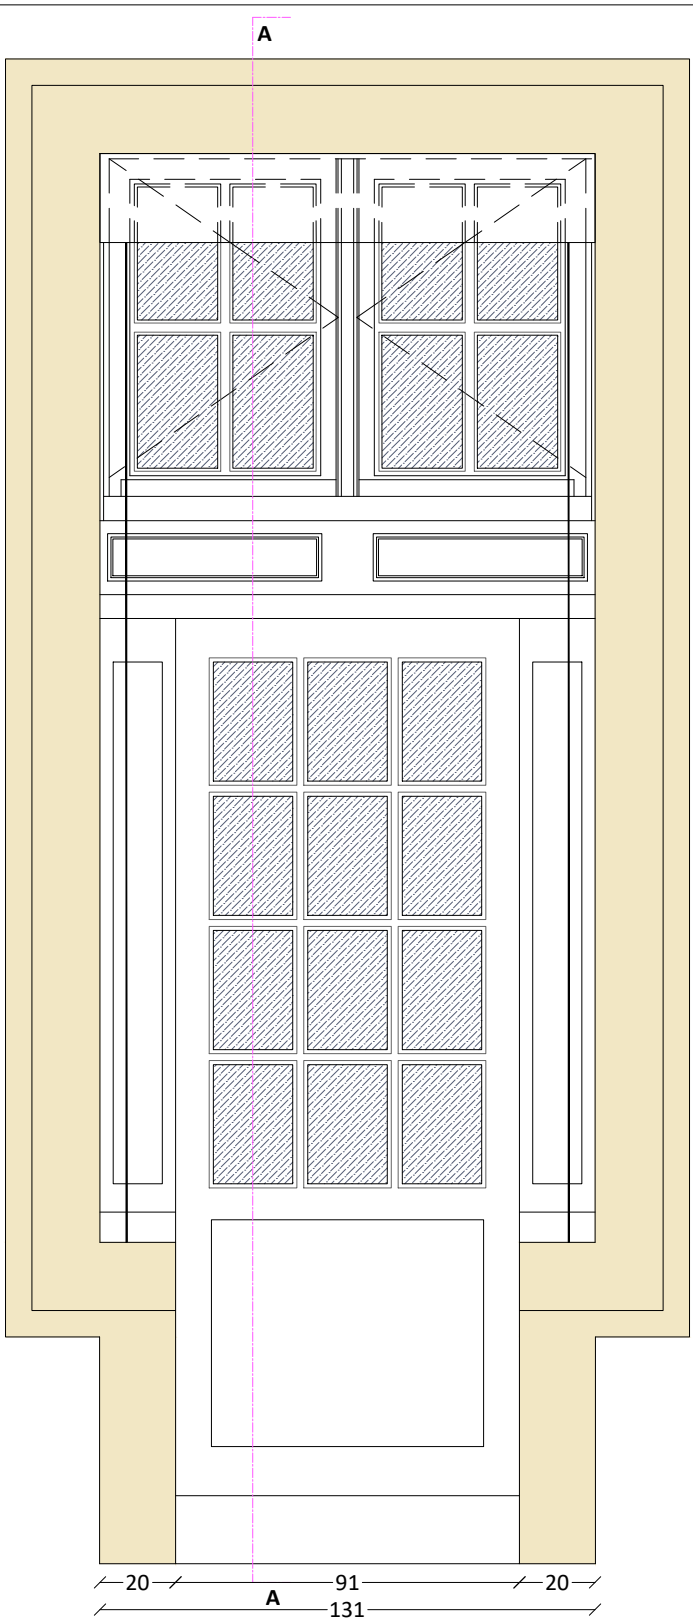

Porte escalier secondaire

- > **Descriptif général**
- imposte ancienne conservée restaurable, profil 1a
 - porte vitrée postérieure, contemporaine à la création de la passerelle, profil 4, en mauvais état
 - Volet roulant extérieur ne mettant pas en valeur la façade historique

- > **Quincaillerie**
- imposte : espagnolette ancienne
 - porte : verrou et poignée sans intérêt patrimonial


> **Particularités :**
Cette fenêtre à été transformée en porte-fenêtre lors de l'aménagement de l'escalier secondaire et de la passerelle afin de créer un accès de service (XIXe). L'étroitesse de la porte correspond à la largeur de l'escalier en colimaçon menant à la passerelle. Plusieurs adaptations ont été réalisées : panneaux pleins latéraux, marche en bois



Vue intérieure




Vue extérieure


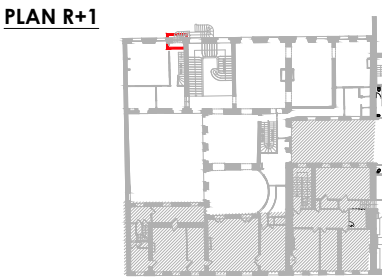


PLAN R+1



plan BB

Maître d'ouvrage		Equipe de Maîtrise d'oeuvre				Projet	Pièce graphique	Phase	Echelle	1/20
 MINISTÈRE DE LA JUSTICE <i>Liberté Égalité Fraternité</i>	MINISTÈRE DE LA JUSTICE COUR D'APPEL 5, rue de Jéricho Place de la Carrière 54000 Nancy	Architecte du patrimoine ATELIER GREGOIRE ANDRE	Cabinet économist. Philippe GRANDFILS	BET Structures OMNITECH	BET Fluides LOUVET	RESTAURATION DES COUVERTURES, CHARPENTES, FAÇADES ET MENUISERIES DE L'HÔTEL DES PAGES - TRANCHE 2	Porte escalier secondaire	DCE	Date de publication	17.07.2025
							Existant			

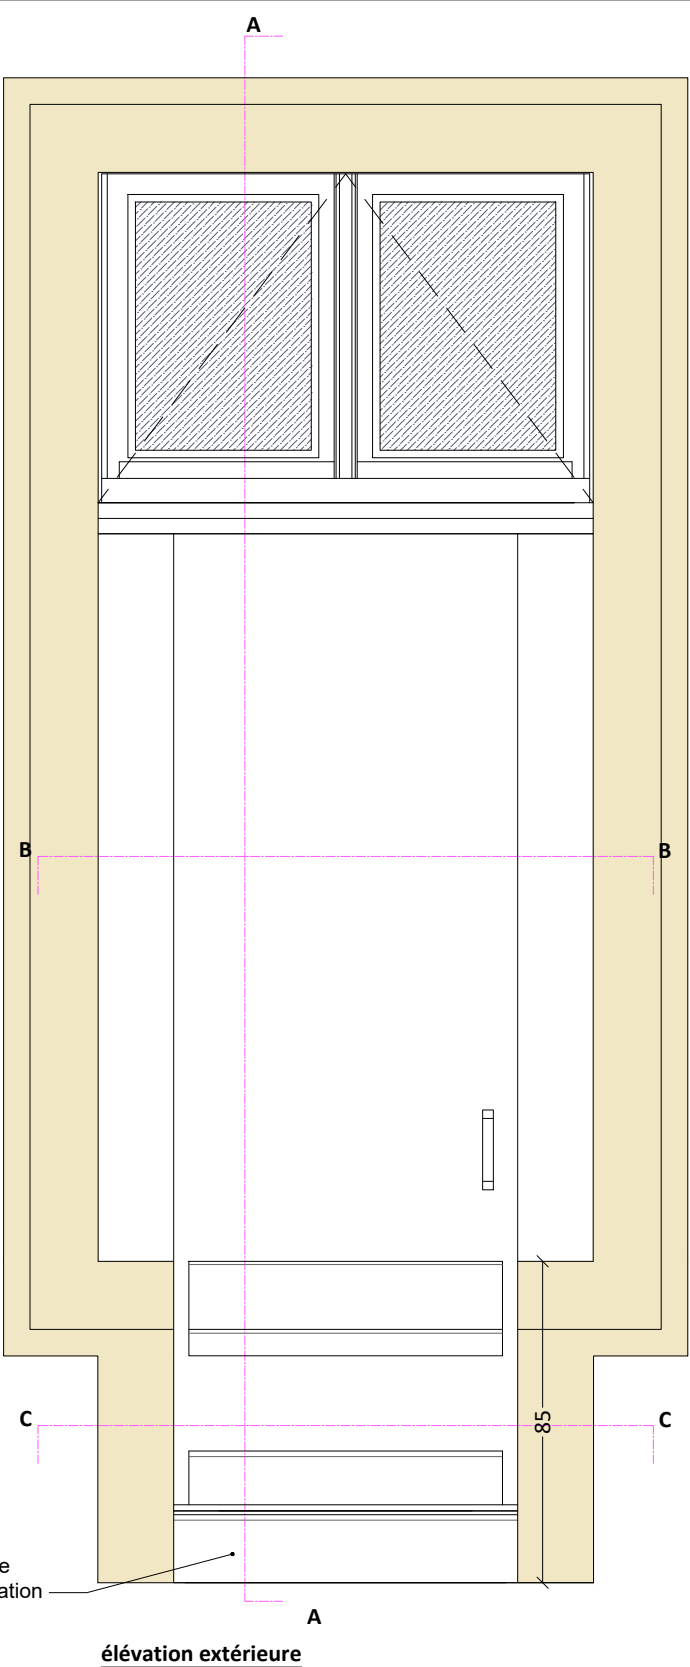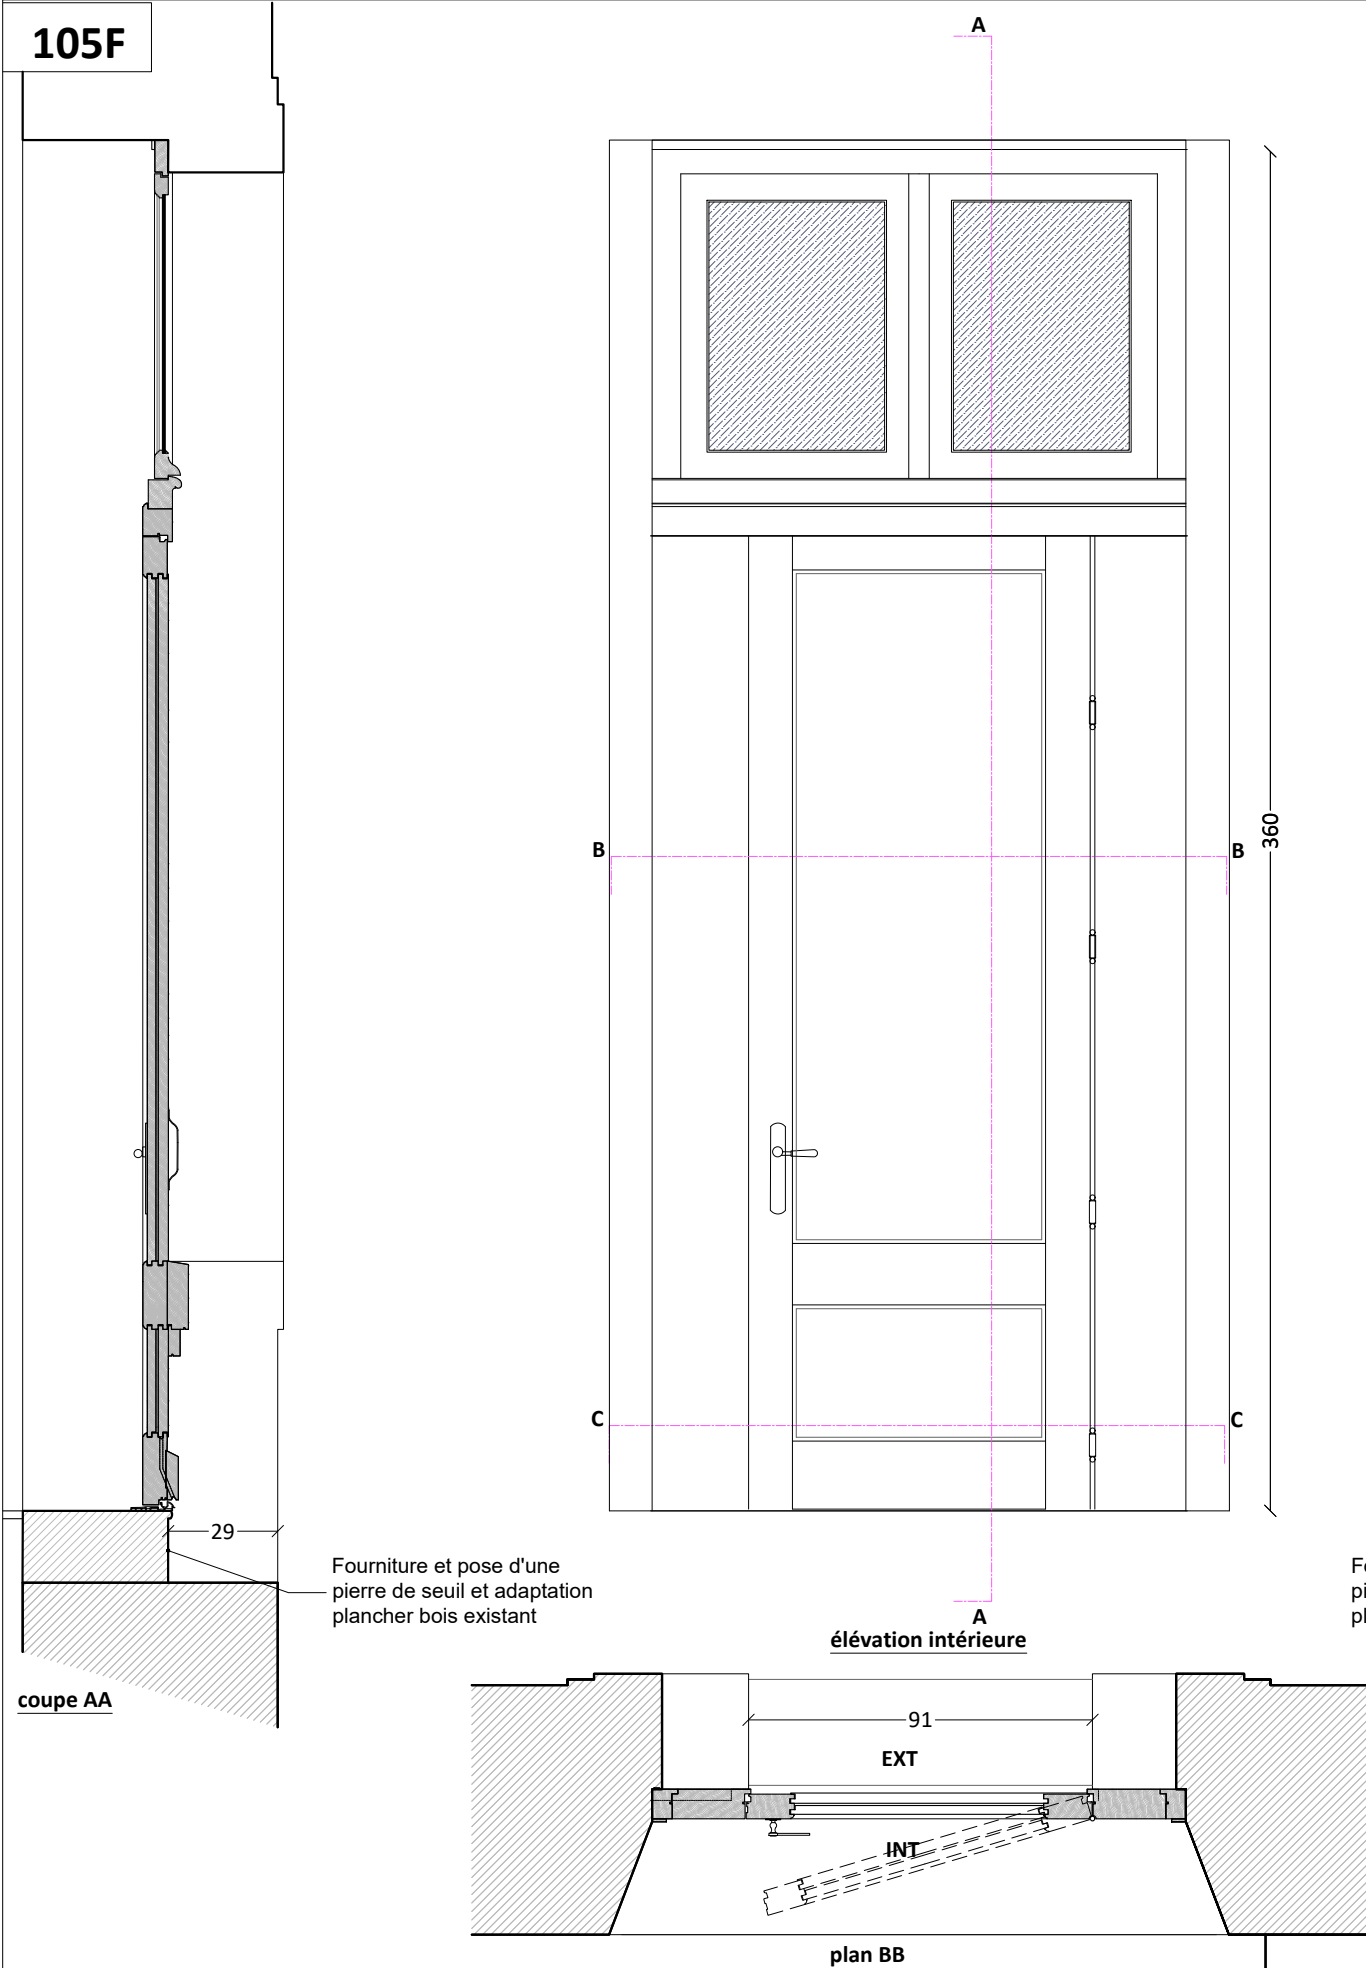

Porte escalier secondaire

- > **Descriptif général**
- porte neuve
 - imposte ancienne restaurée
 - débattement intérieur
 - restauration ou restitution de la traverse selon état suite à la dépose du volet roulant et de la porte existante


- > **Essence**
- chêne massif


- > **Quincaillerie**
- rotation imposte : fiches
 - rotation porte : gonds
 - cylindre intérieur, bouton extérieur
 - condamnation : verrou

- > **Finition**
- à définir selon stratigraphie


- > **Complément :**
- moulures extérieures (évocation de l'ancienne allège)
 - parties fixes latérales en panneaux de chêne isolés
 - chants-plats de finition intérieures
 - seuil en laiton+ bille
 - dépose-repose système anti-intrusion






- pierre de seuil (lot maçonnerie-PDT)

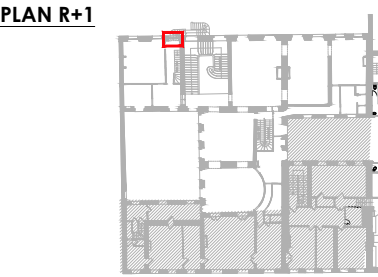

Maître d'ouvrage		Equipe de Maîtrise d'oeuvre				Projet	Pièce graphique	Phase	Echelle	1/20
 MINISTÈRE DE LA JUSTICE COUR D'APPEL 5, rue de Jéricho Place de la Carrière 54000 Nancy		Architecte du patrimoine ATELIER GREGOIRE ANDRE	Cabinet économist. Philippe GRANDFILS	BET Structures OMNITECH	BET Fluides LOUVET	RESTAURATION DES COUVERTURES, CHARPENTES, FAÇADES ET MENUISERIES DE L'HÔTEL DES PAGES - TRANCHE 2	Porte escalier secondaire Projet	DCE	Date de publication	17.07.2025
								JUILLET 2025	Page 47	

MENUISERIES COUR 2

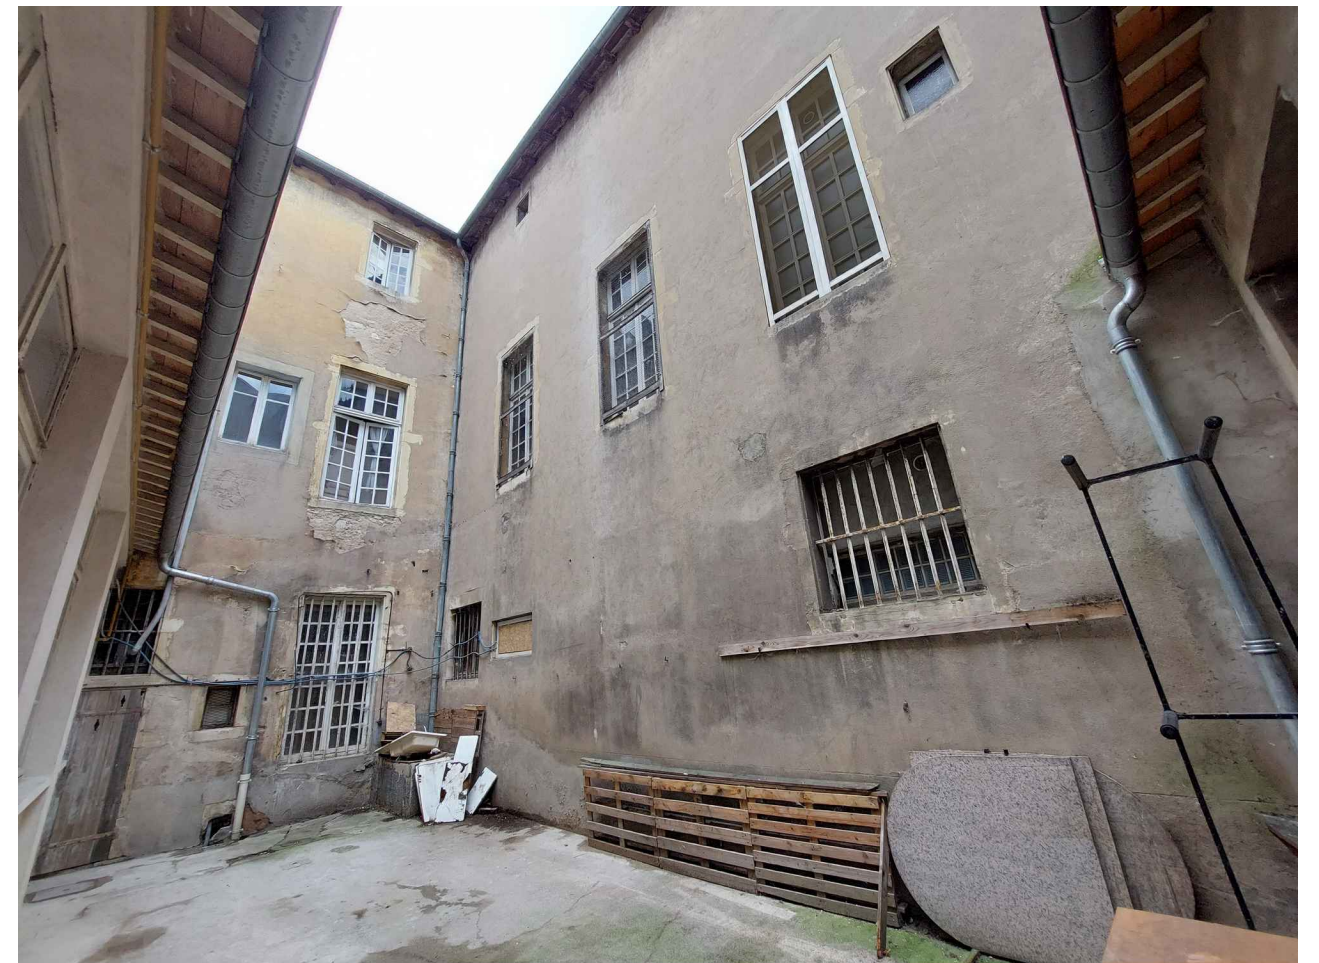

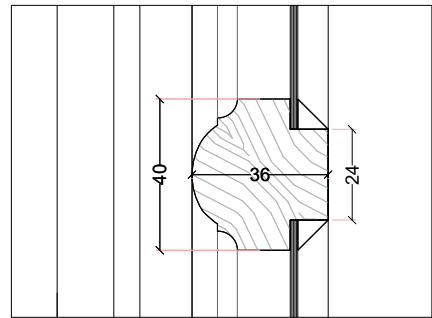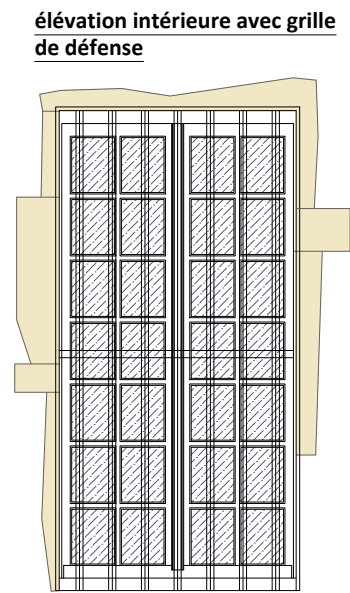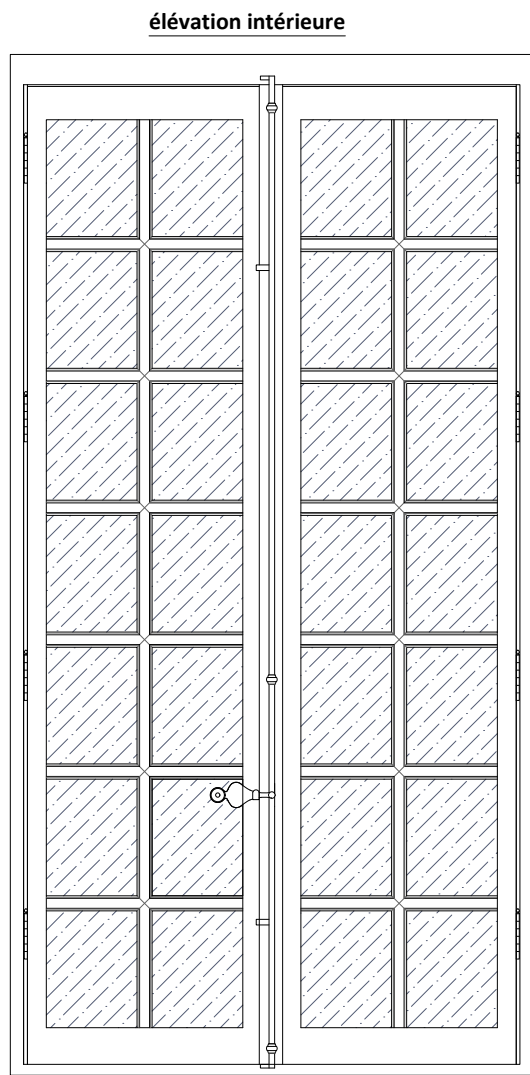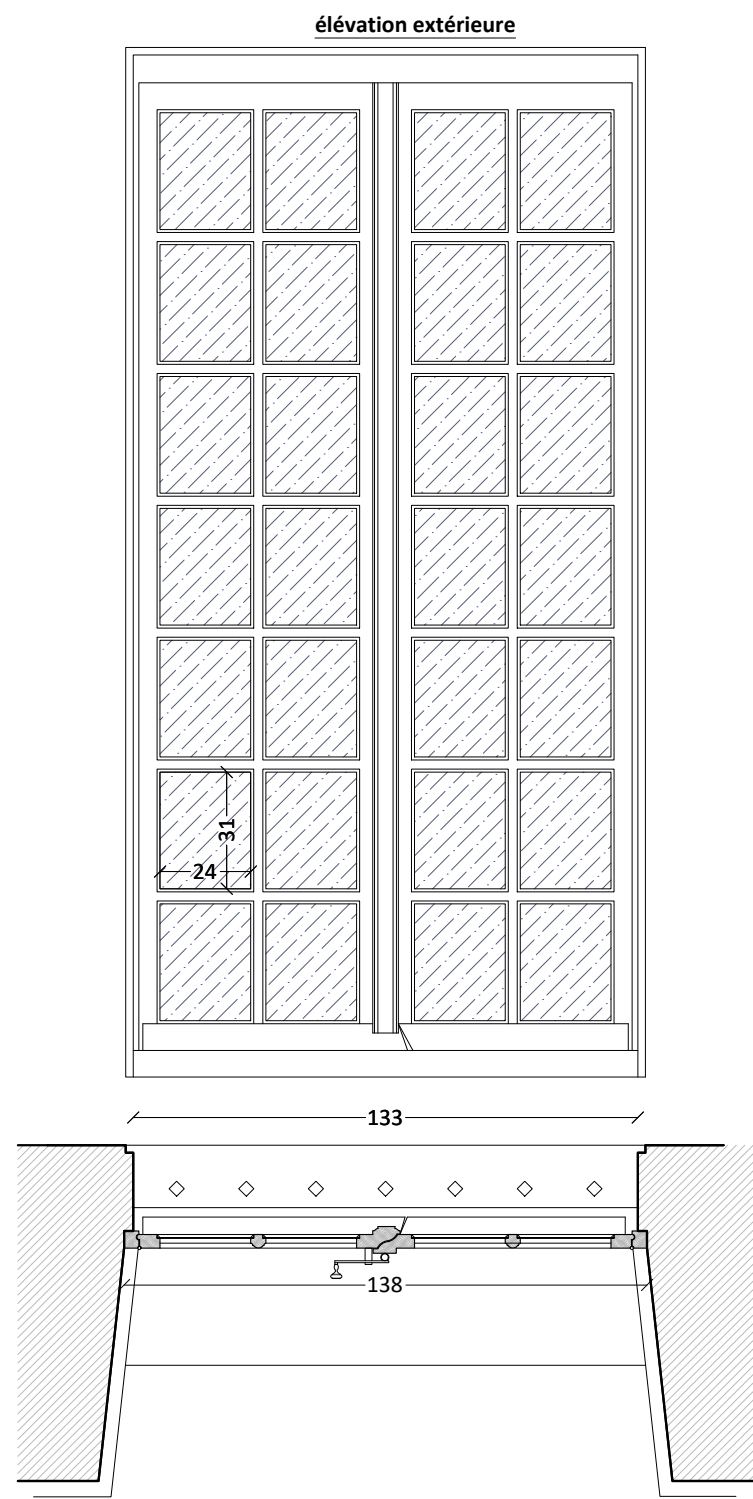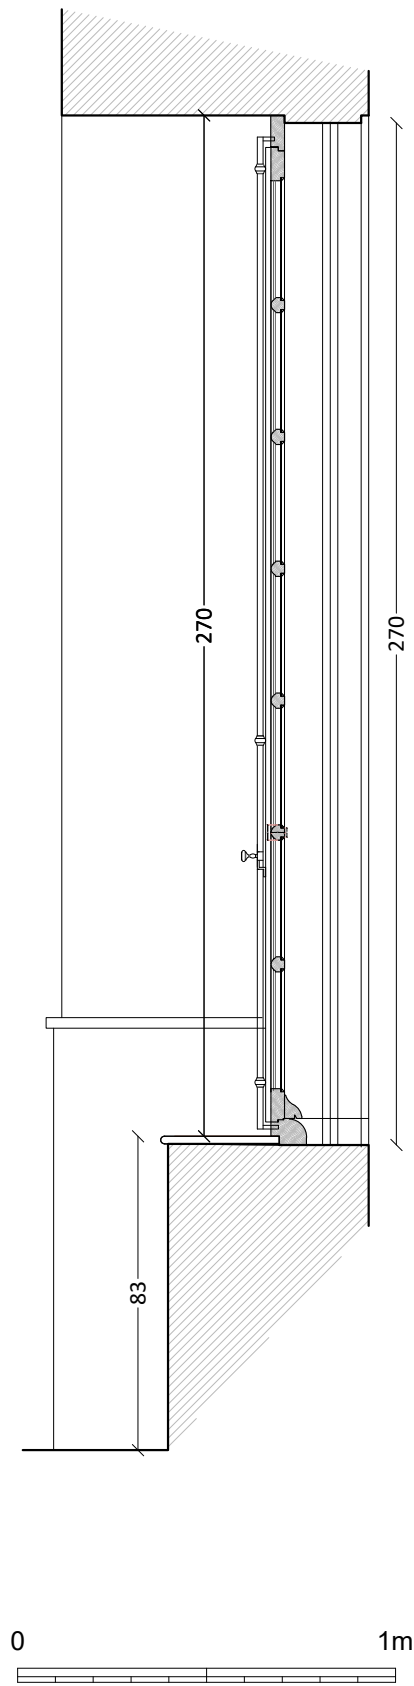


TYPE Q


Menuiserie Bâtiment D


(008D)

- RDC cour 2

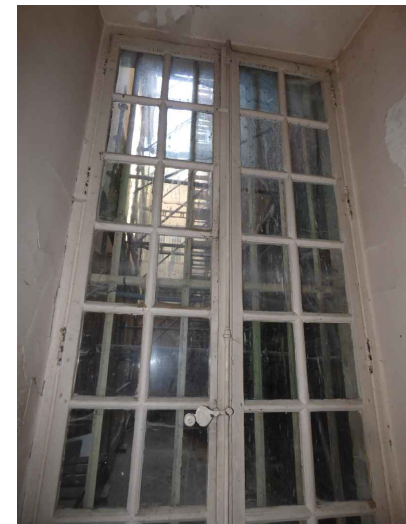


PLAN RDC

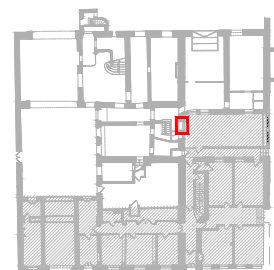


Maître d'ouvrage		Equipe de Maîtrise d'oeuvre				Projet	Pièce graphique	Phase	Echelle	1/20
 MINISTÈRE DE LA JUSTICE Liberté Égalité Fraternité	MINISTÈRE DE LA JUSTICE COUR D'APPEL 5, rue de Jéricho Place de la Carrière 54000 Nancy	Architecte du patrimoine ATELIER GREGOIRE ANDRE	Cabinet économist. Philippe GRANDFILS	BET Structures OMNITECH	BET Fluides LOUVET	RESTAURATION DES COUVERTURES, CHARPENTES, FAÇADES ET MENUISERIES DE L'HÔTEL DES PAGES - TRANCHE 2	Menuiserie TYPE Q Existant	DCE	Date de publication	17.07.2025
								JUILLET 2025	Page 49	



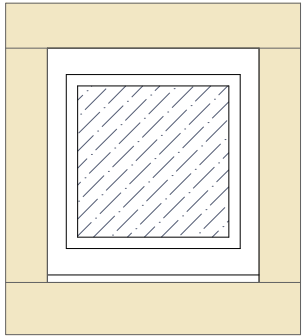


205 E

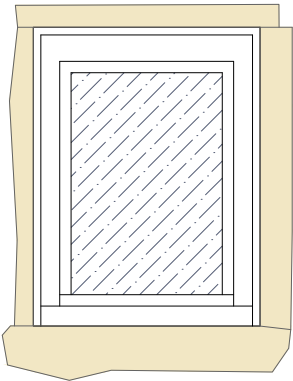

108 E



TYPE F et F'

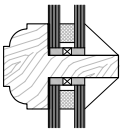

Menuiserie Bâtiment E

F : Cour 2 : 205-206E // 56 x 62 cm
F' : Cour 2 : 108E // 60 x 79 cm
Moulure type 9

- > **Descriptif général**
- menuiserie neuve


- > **Essence**
- chêne massif

- > **Vitrage**
- double vitrage
 - gaz krypton
 - 4/6/4 Fe Warm edge
 - intercalaire néoprène
 - film contrôle solaire Sg <0,5
 - pose à bain de mastic neutre

- > **Quincaillerie**
- rotation : fiches
 - condamnation : crémone en fonte

- > **Finition**
- à définir selon stratigraphie


- > **Complément :**
- champlats

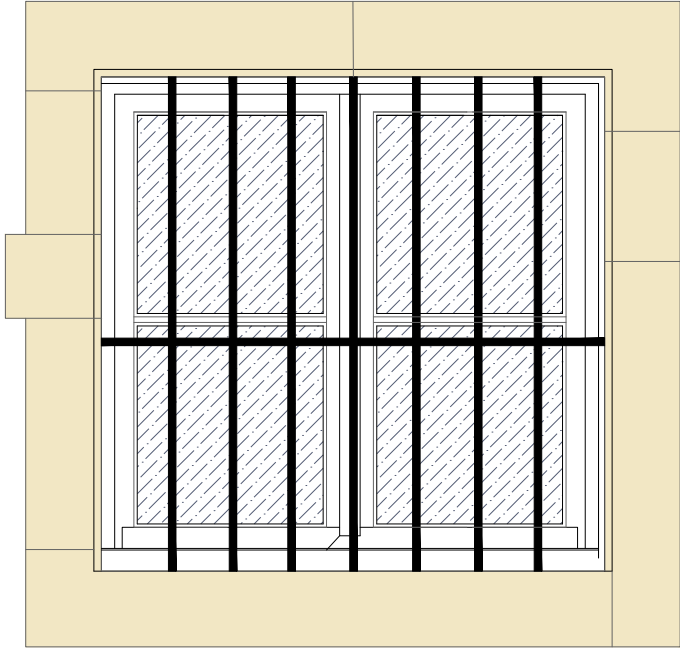

005 E



TYPE G

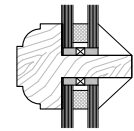

Menuiserie Bâtiment F

Cour 2 : 005-006E // 133 x 130cm
Moulure type 9

- > **Descriptif général**
- menuiserie neuve

- > **Essence**
- chêne massif


- > **Vitrage**
- double vitrage
 - gaz krypton
 - 4/6/4 Fe Warm edge
 - intercalaire néoprène
 - film contrôle solaire Sg <0,5
 - pose à bain de mastic neutre

- > **Quincaillerie**
- rotation : fiches
 - condamnation : crémone en fonte


- > **Finition**
- à définir selon stratigraphie


- > **Complément :**
- champlats

PLAN R+2

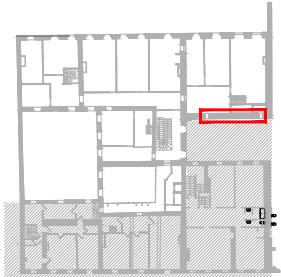


PLAN RDC

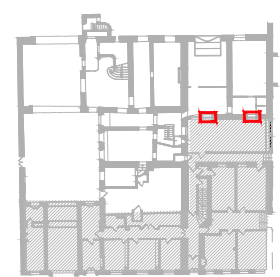


Maître d'ouvrage		Equipe de Maîtrise d'oeuvre				Projet	Pièce graphique	Phase	Echelle	1/20
	MINISTÈRE DE LA JUSTICE COUR D'APPEL 5, rue de Jéricho Place de la Carrière 54000 Nancy	Architecte du patrimoine ATELIER GREGOIRE ANDRE	Cabinet économist. Philippe GRANDFILS	BET Structures OMNITECH	BET Fluides LOUVET	RESTAURATION DES COUVERTURES, CHARPENTES, FAÇADES ET MENUISERIES DE L'HÔTEL DES PAGES - TRANCHE 2	enuiserie TYPE F-G Projet -	DCE	Date de publication	17.07.2025
								JUILLET 2025	Page 51	



108D

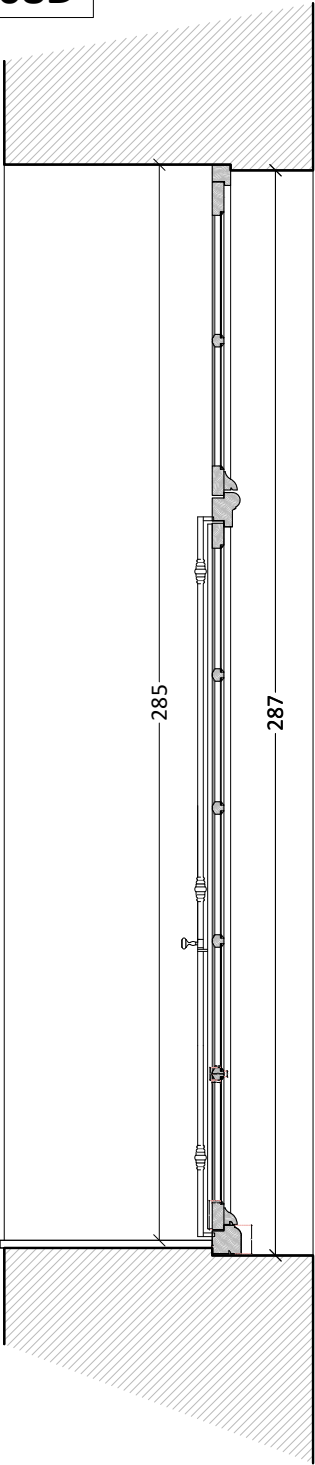


élévation extérieure

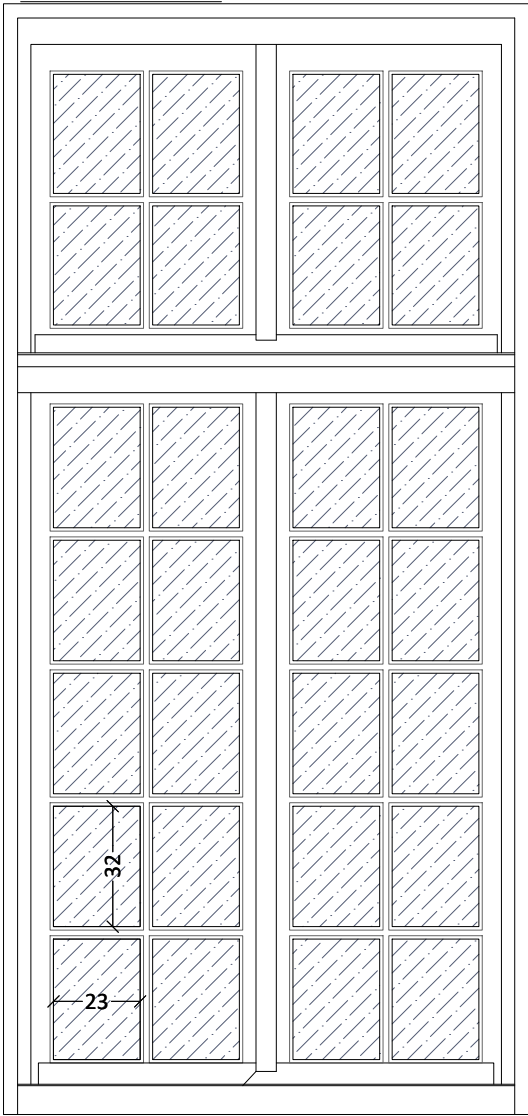

132

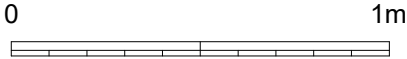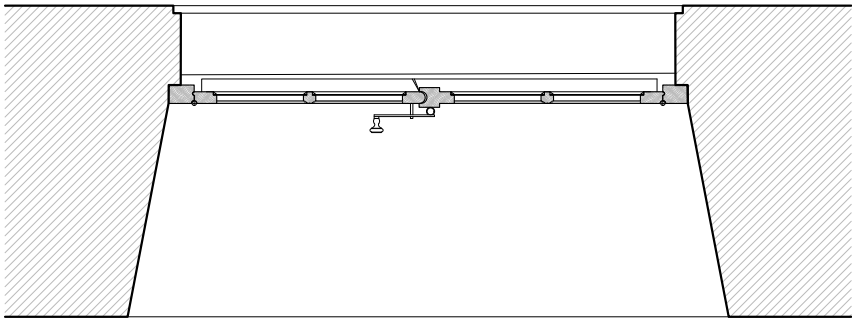

élévation intérieure

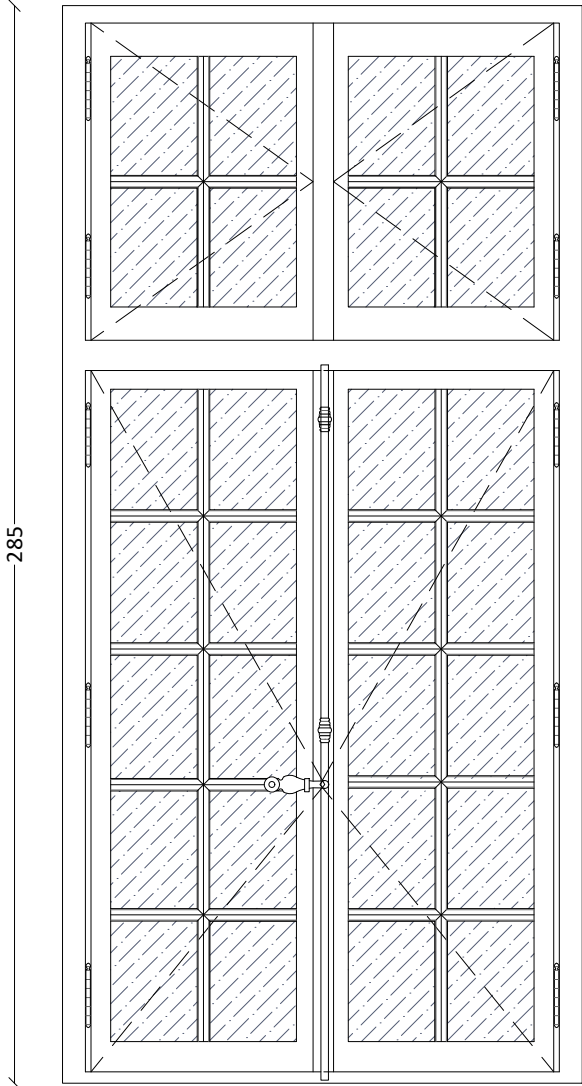

TYPE D



Menuiserie Bâtiment D


Cour 2 : 106-108D // 131.5 x 290cm

Menuiserie Bâtiment E


Cour 2 : 105-106E // 130 x 270cm


108D-105-106D : moulure type 4 +
crémone fonte : état restaurable

106D : menuiserie moderne
107D : menuiserie moderne + crémone
fonte

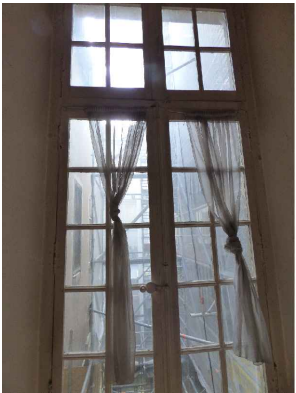


PLAN R+1

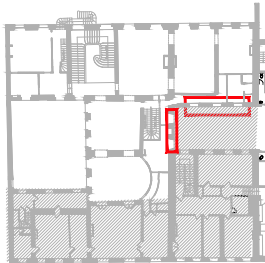


Maître d'ouvrage		Equipe de Maîtrise d'oeuvre				Projet	Pièce graphique	Phase	Echelle	1/20
	MINISTÈRE DE LA JUSTICE COUR D'APPEL 5, rue de Jéricho Place de la Carrière 54000 Nancy	Architecte du patrimoine ATELIER GREGOIRE ANDRE	Cabinet économist. Philippe GRANDFILS	BET Structures OMNITECH	BET Fluides LOUVET	RESTAURATION DES COUVERTURES, CHARPENTES, FAÇADES ET MENUISERIES DE L'HÔTEL DES PAGES - TRANCHE 2	Menuiserie TYPE D Existant	DCE	Date de publication	17.07.2025
								JUILLET 2025	Page 52	

108D


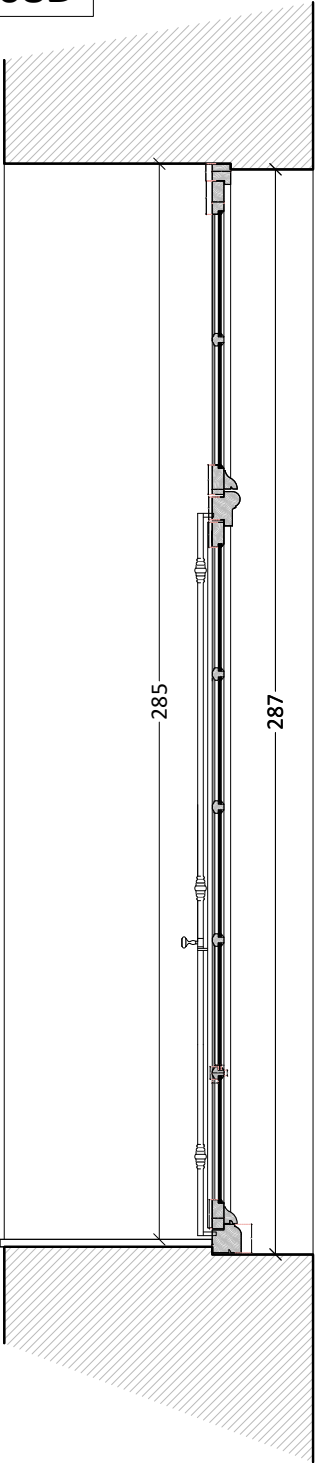


élévation extérieure

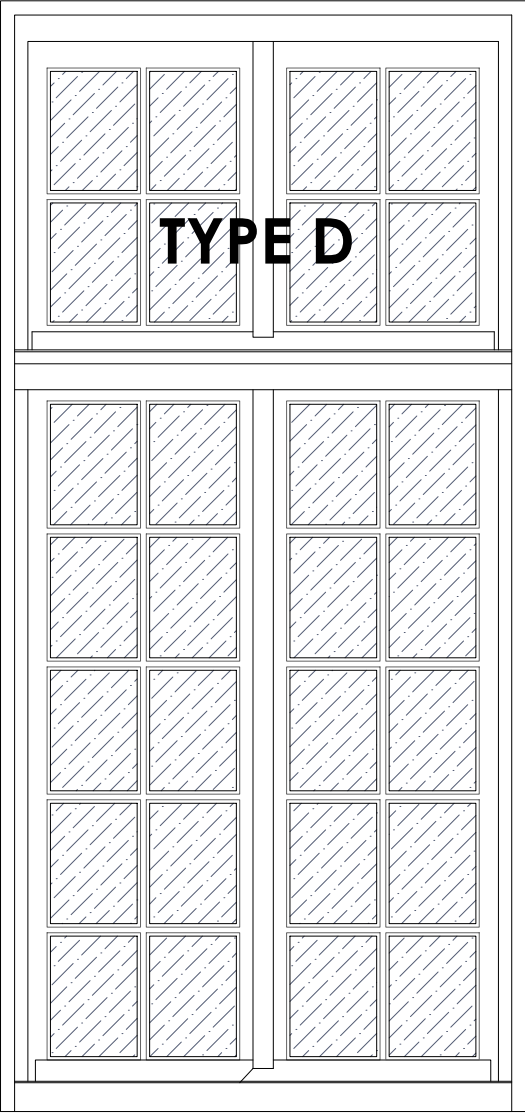

TYPE D

élévation intérieure

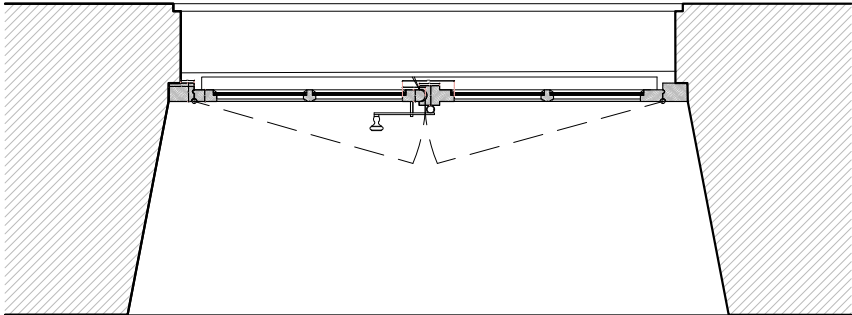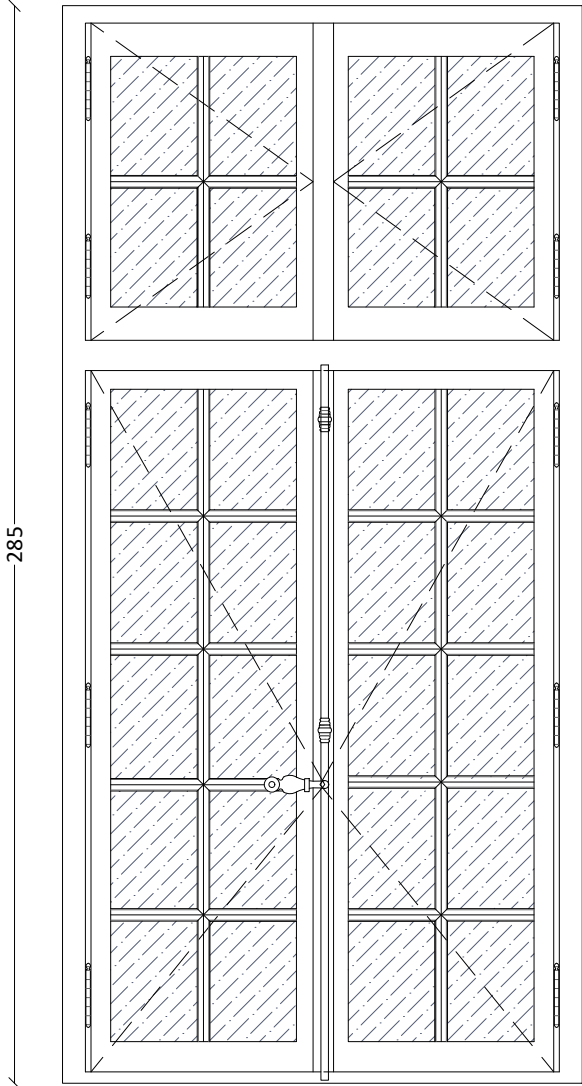

TYPE D



Menuiserie Bâtiment D

Cour 2 : 106D et 108D // 131.5 x 290cm

Menuiserie Bâtiment E


Cour 2 : 105-106E // 130 x 270cm


- > **Descriptif général**
- menuiserie neuve (106D et 107E) et en restauration (108D-105E et 106E)
 - grand carreaux
 - PM - hors opération : Double châssis (phase ultérieure)
- > **Essence**
- chêne massif
- > **Vitrage**
- verre feuilleté 33.2
 - intercalaire néoprène
 - film contrôle solaire Sg <0,5
 - pose à bain de mastic neutre
- > **Quincaillerie**
- rotation : fiches
 - condamnation : espagnolette et mentonnet en réemploi fermes, imposte et compas
- > **Finition**
- à définir selon stratigraphie
- > **Complément :**
- champlats









Pose de joint en rainure en attente d'aménagement intérieur.


Le profil de la traverse sur les menuiseries neuves (106D et 107E) sera identique au menuiseries restaurées du même type (106D-105 et 106E)

PLAN R+1

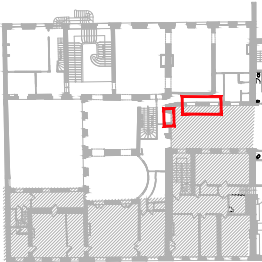

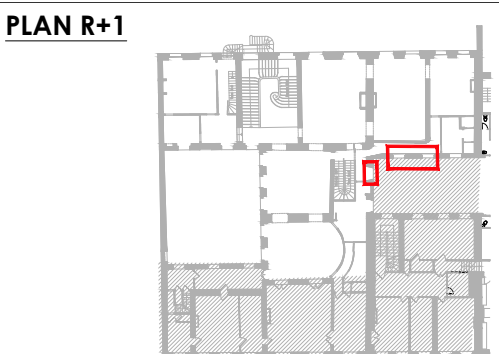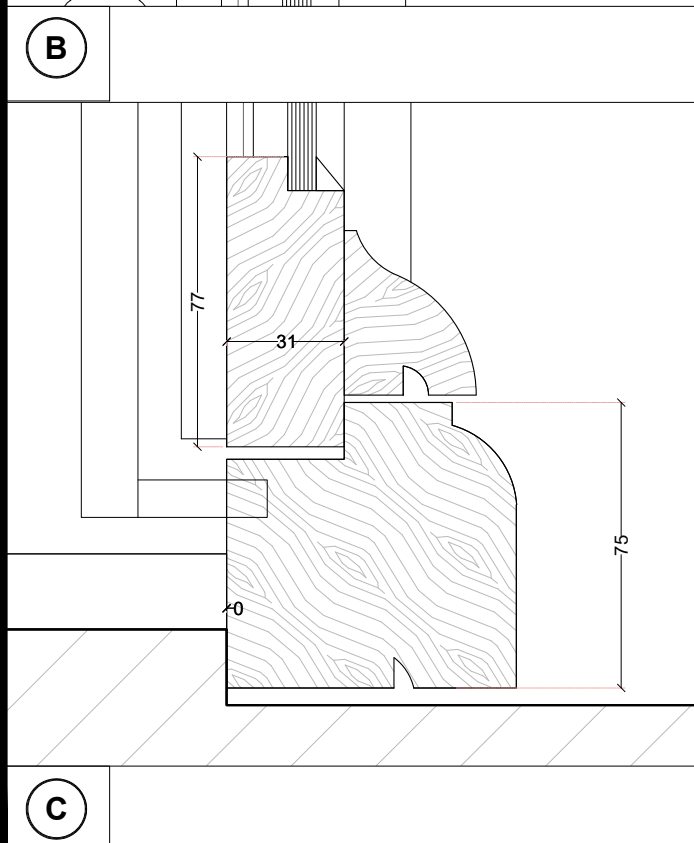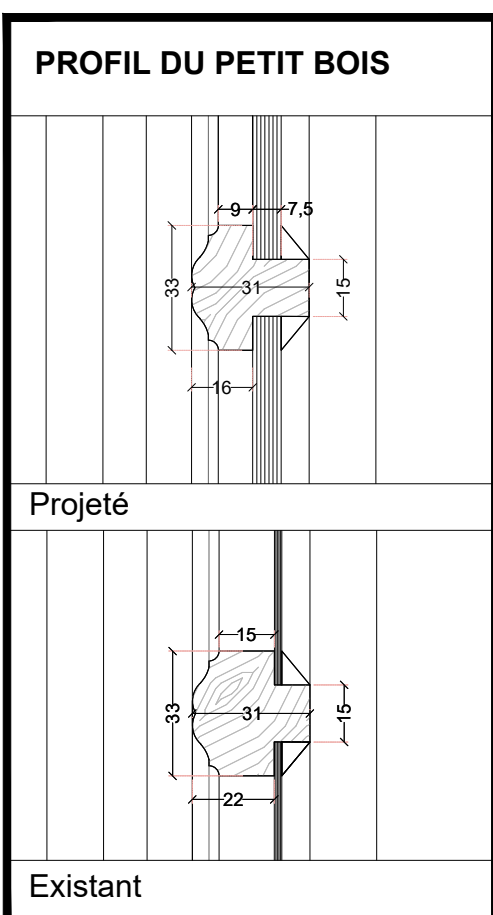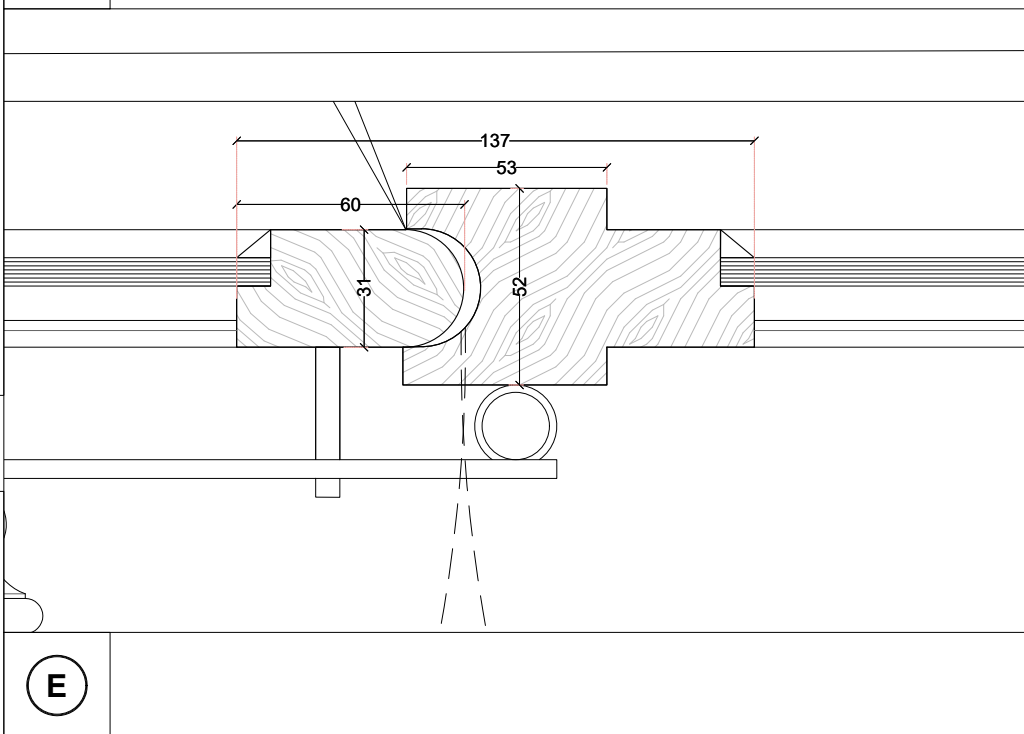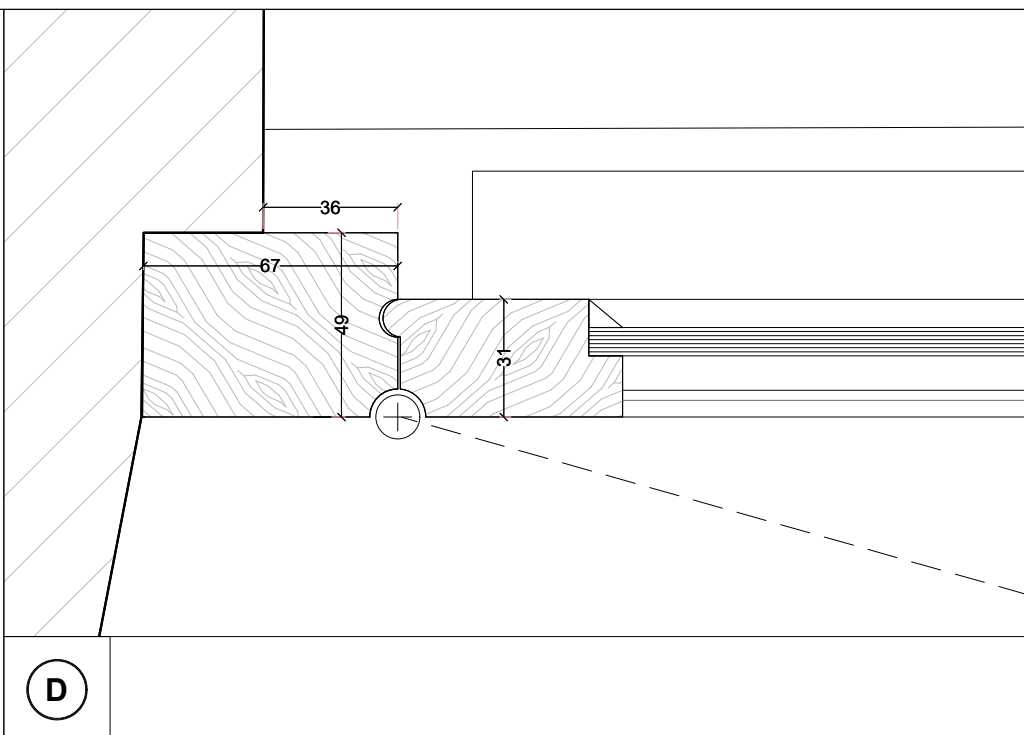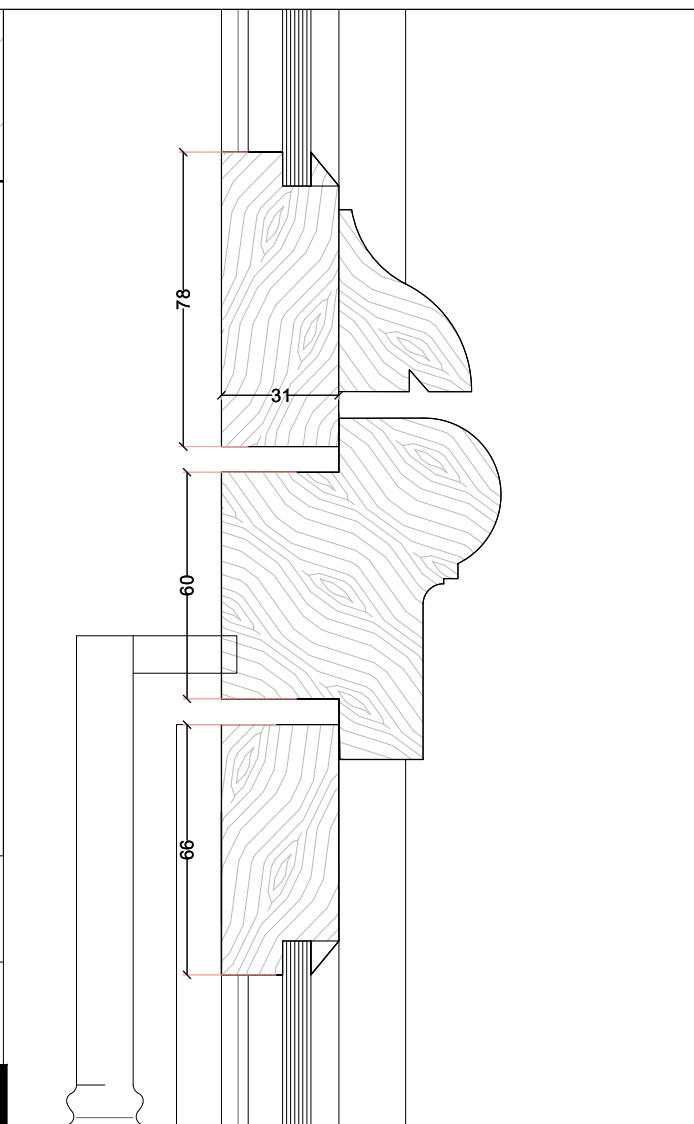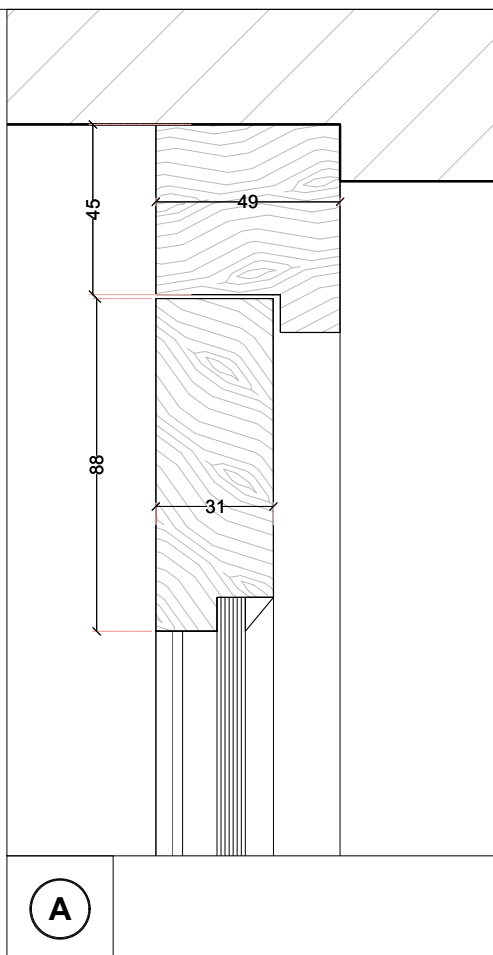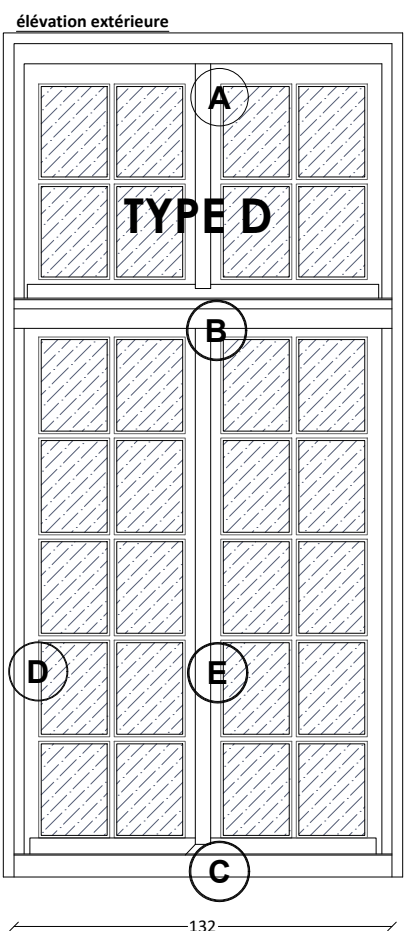

Maître d'ouvrage		Equipe de Maîtrise d'oeuvre				Projet	Pièce graphique	Phase	Echelle	1/20
	MINISTÈRE DE LA JUSTICE COUR D'APPEL 5, rue de Jéricho Place de la Carrière 54000 Nancy	Architecte du patrimoine ATELIER GREGOIRE ANDRE	Cabinet économist. Philippe GRANDFILS	BET Structures OMNITECH	BET Fluides LOUVET	RESTAURATION DES COUVERTURES, CHARPENTES, FAÇADES ET MENUISERIES DE L'HÔTEL DES PAGES - TRANCHE 2	Menuiserie TYPE D	DCE	Date de publication	17.07.2025
							Projet	JUILLET 2025	Page 53	

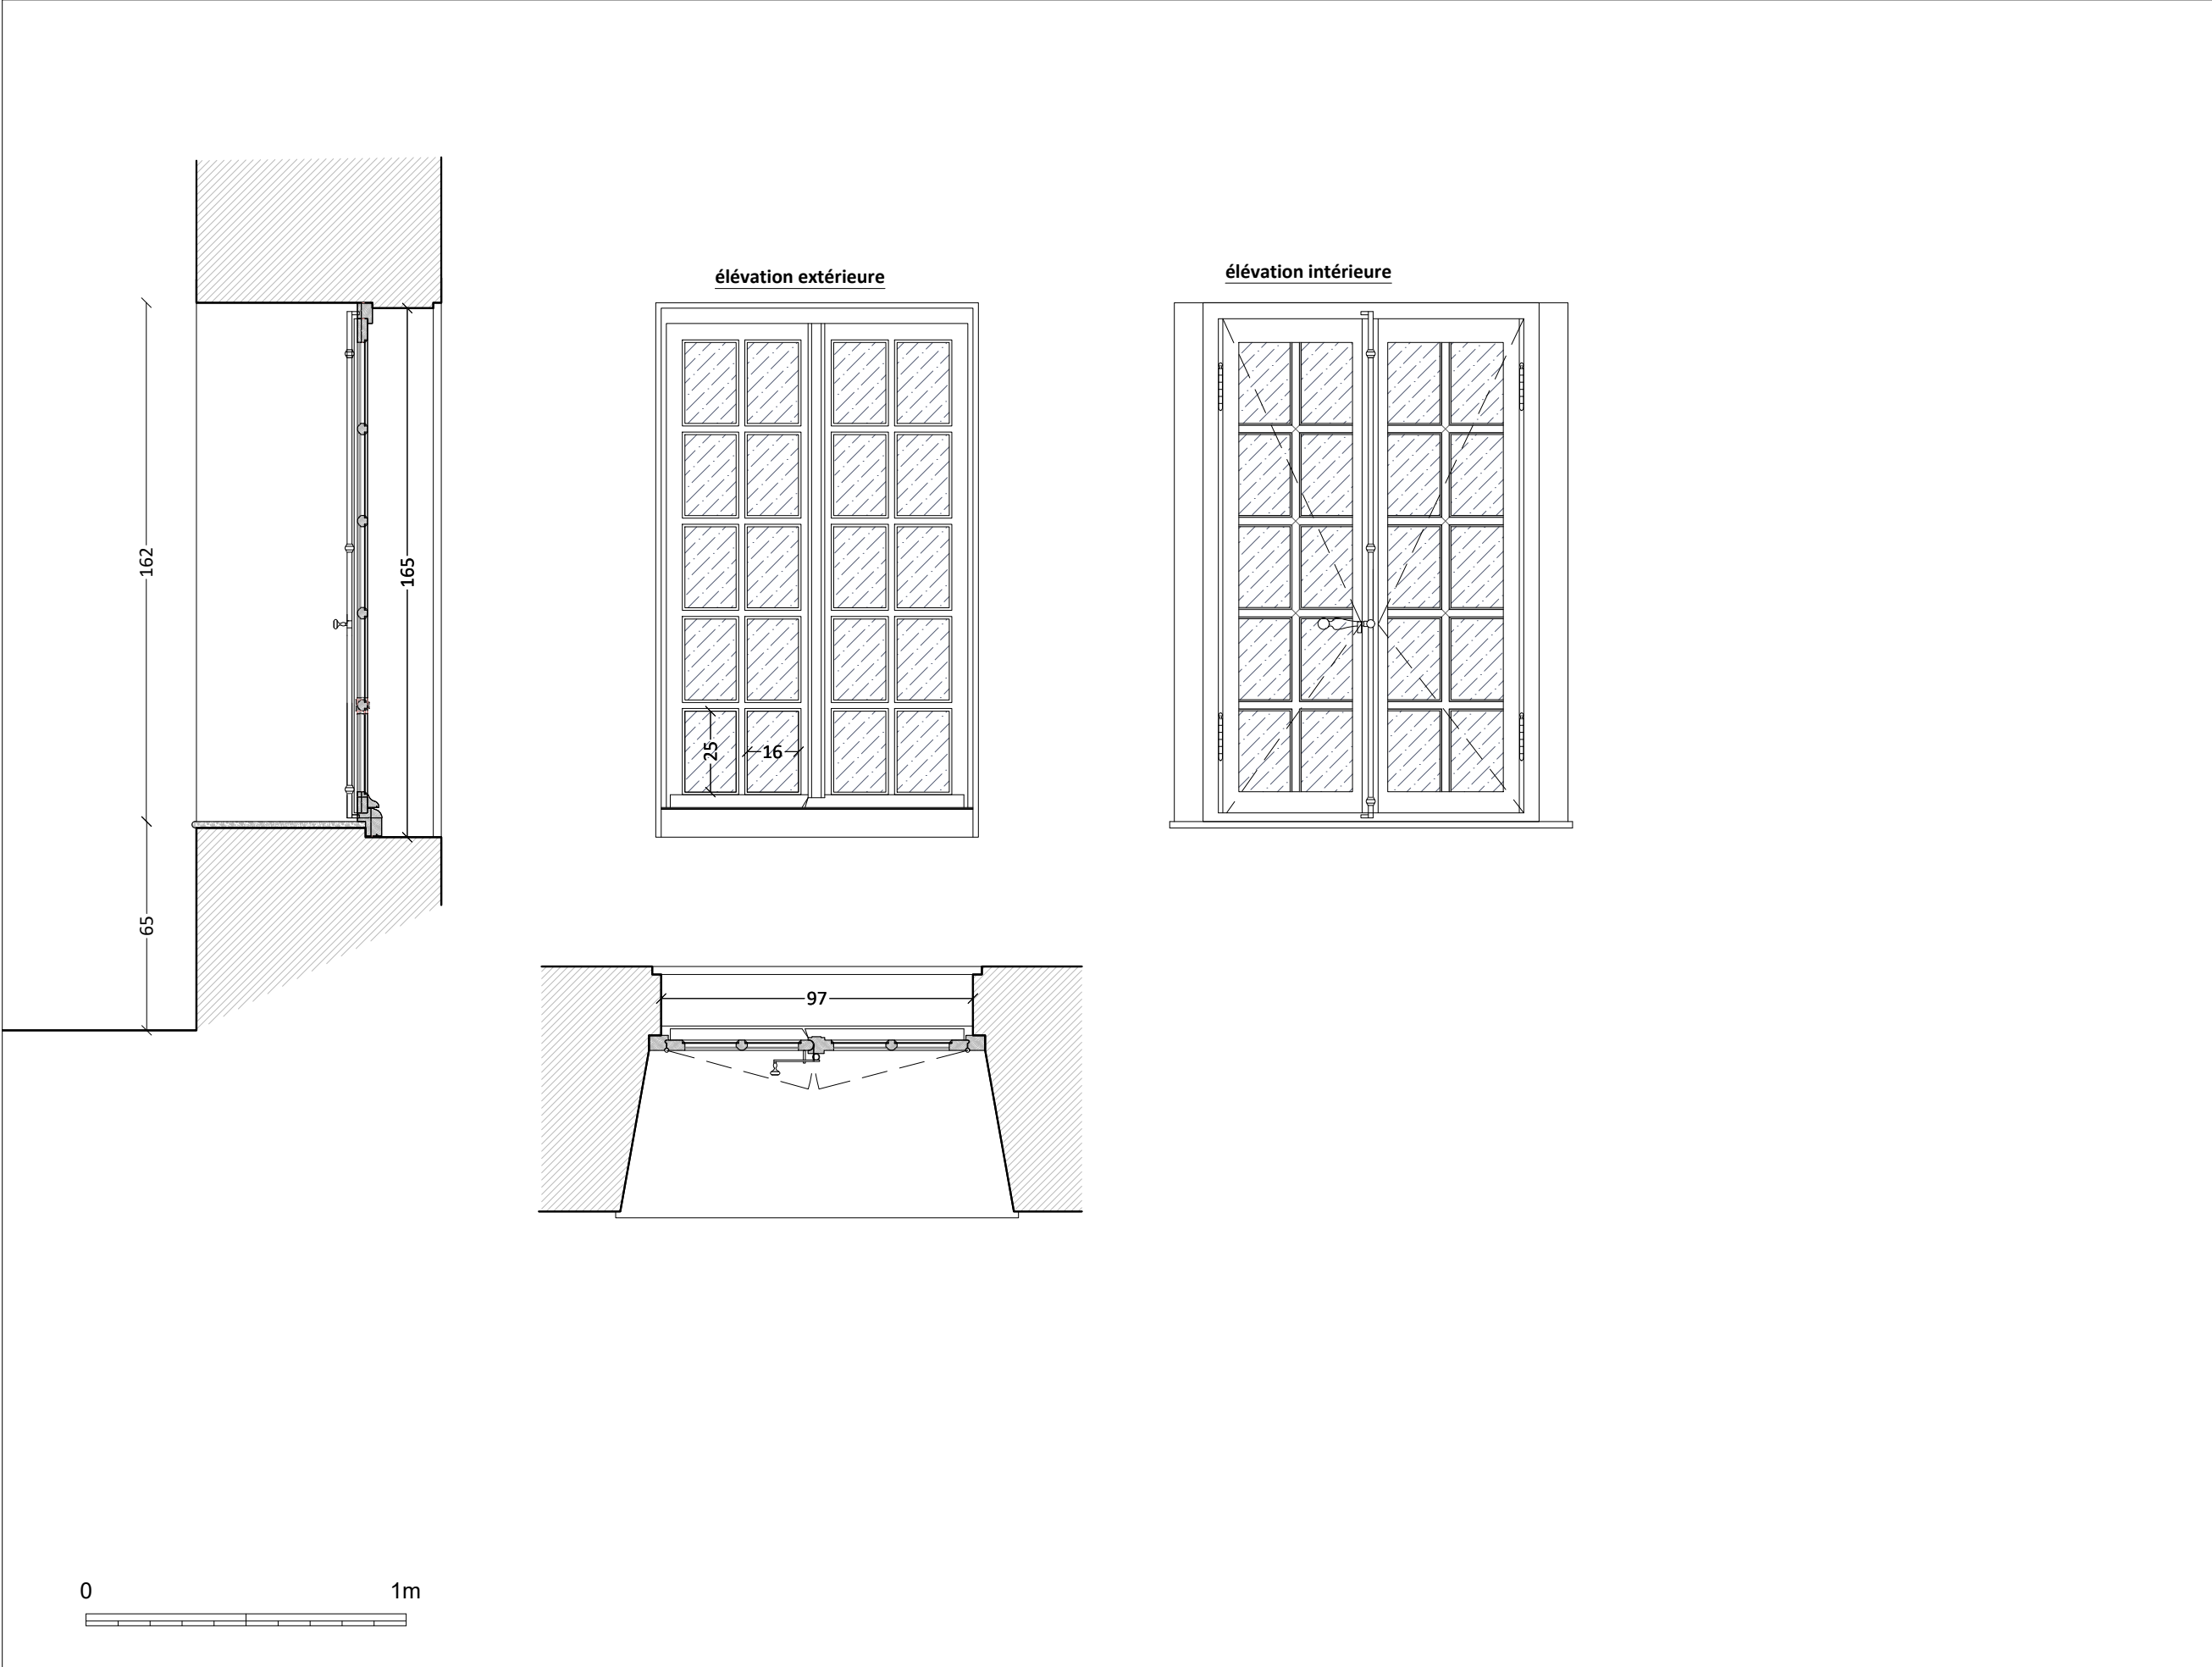



TYPE E


Menuiserie Bâtiment D
Cour 2 : 206-207D // 97.5 x 165cm
Moulure type 1b




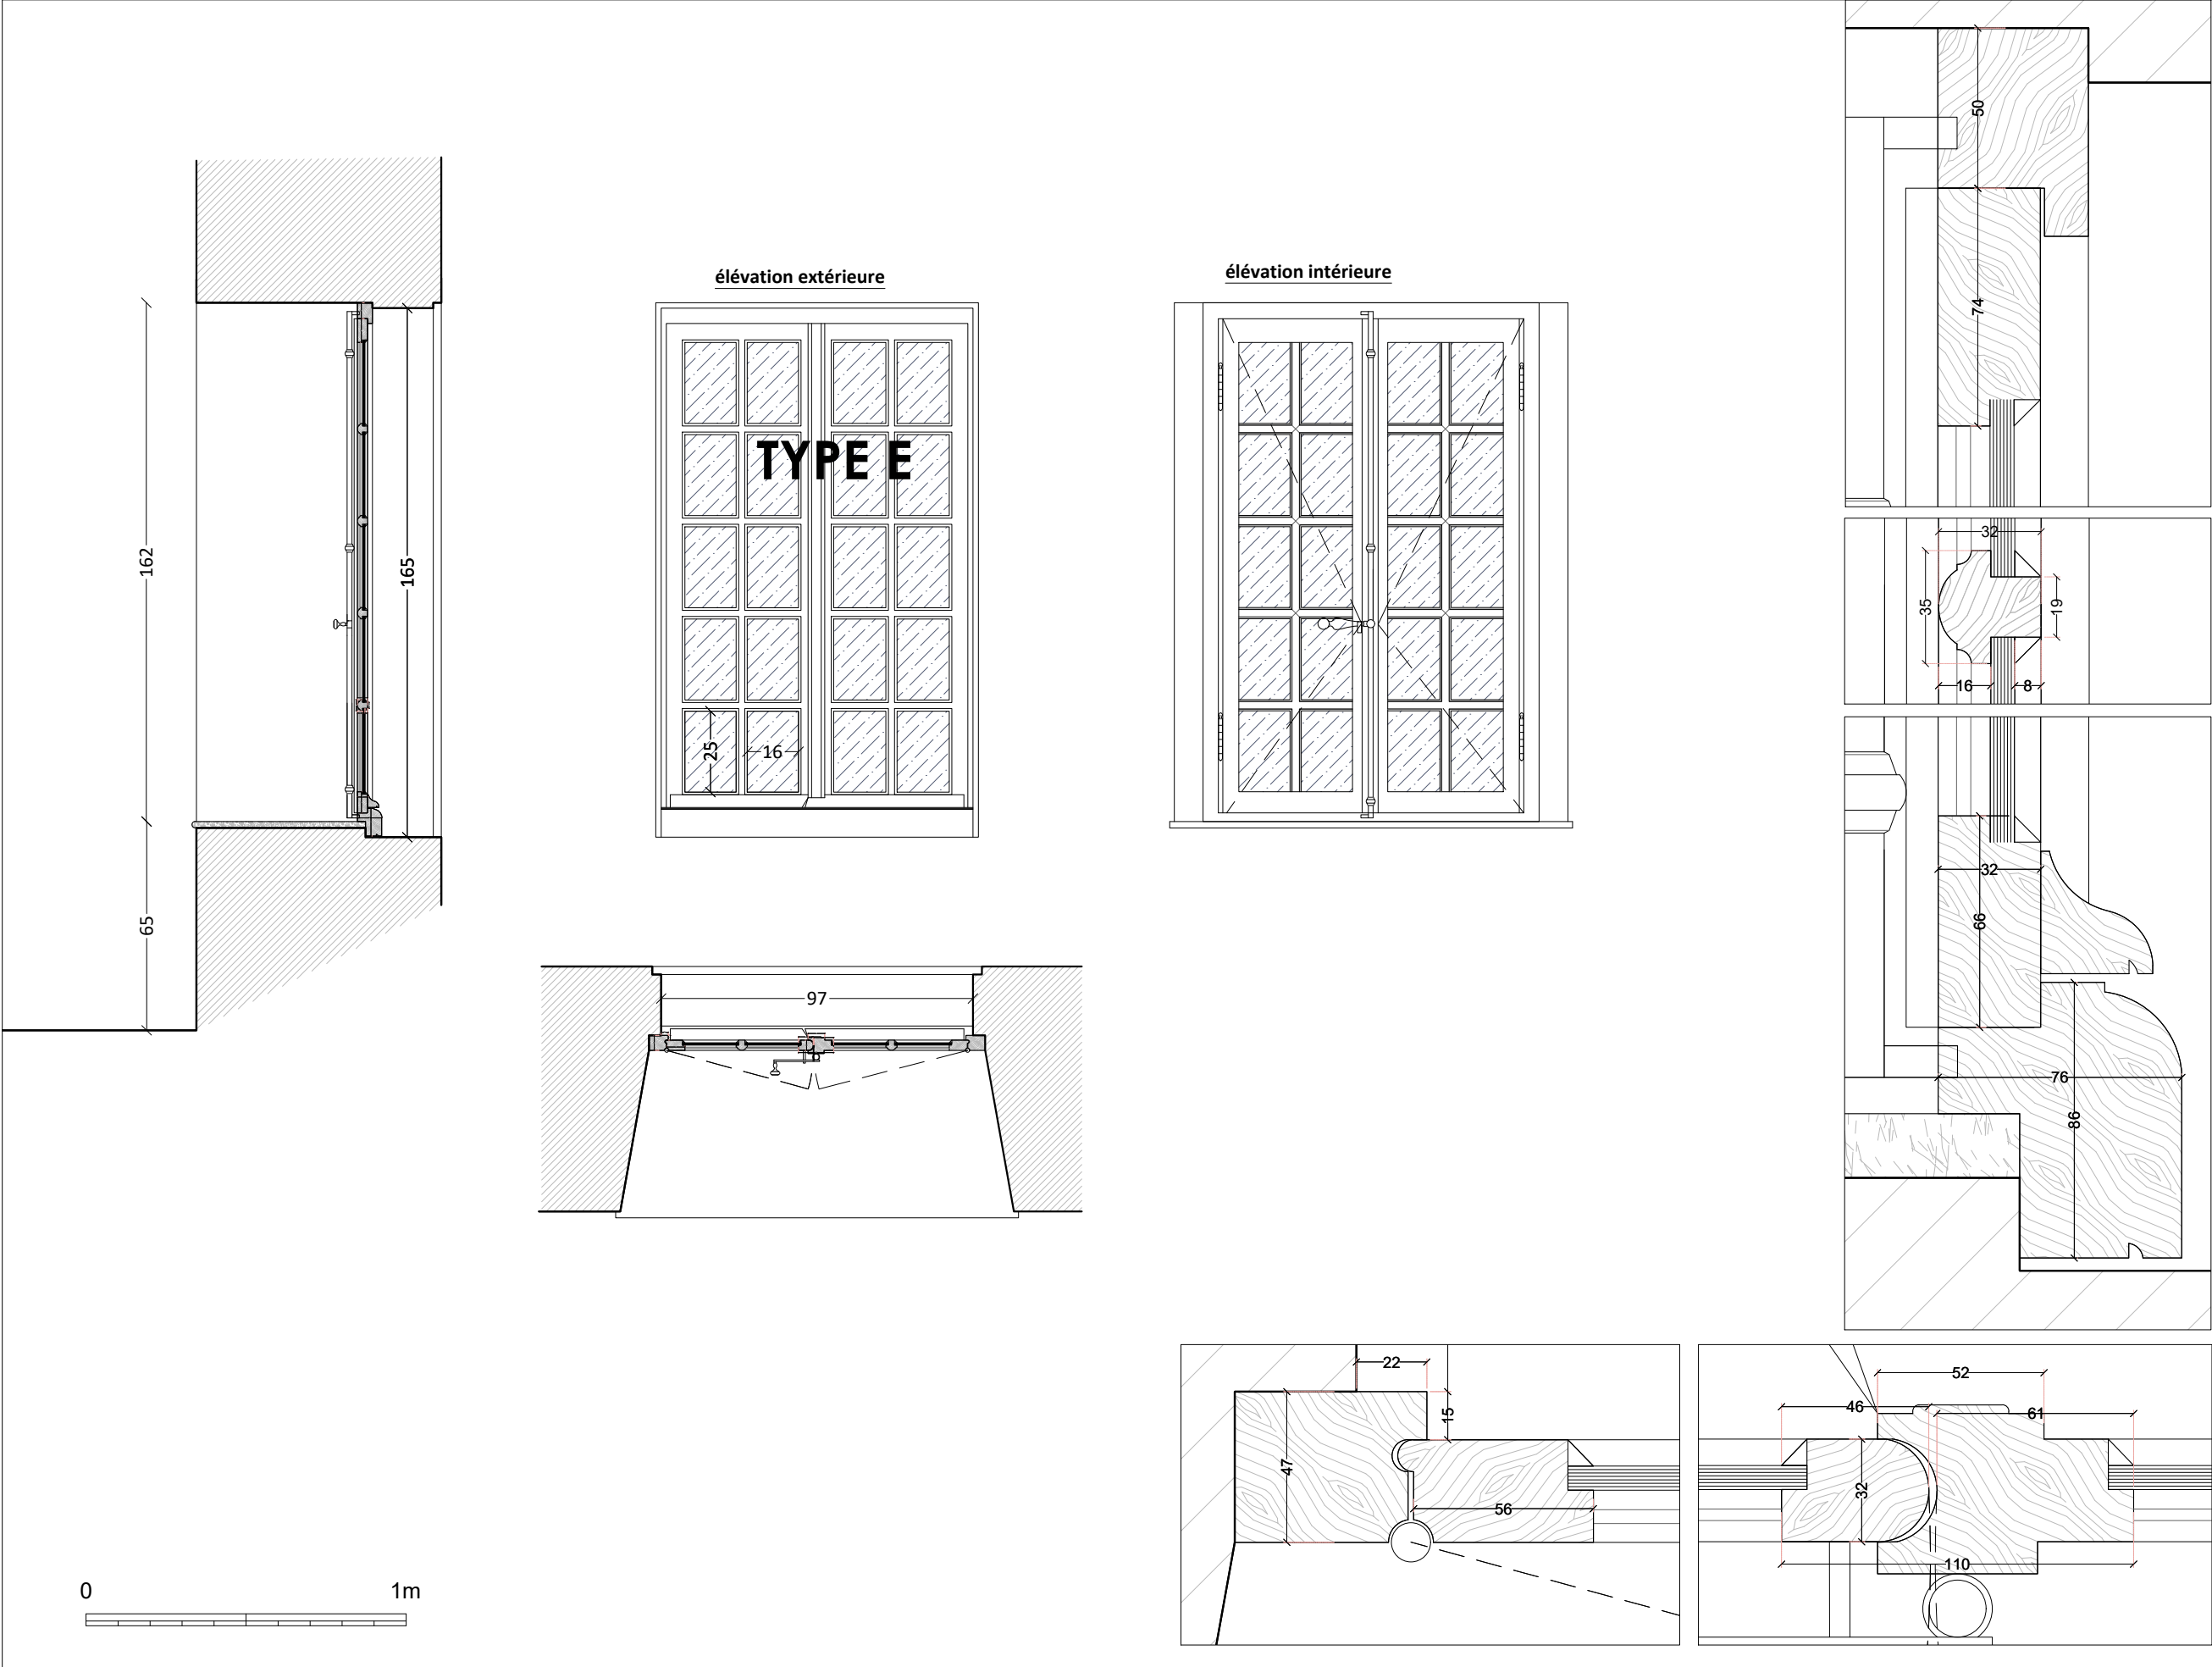
Crémone 206D



Crémone 207D

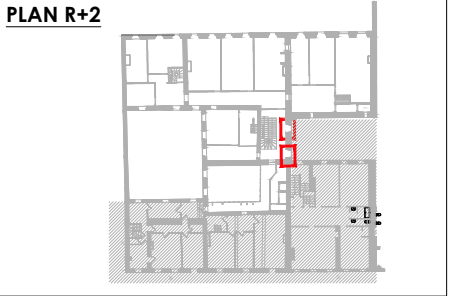

Maître d'ouvrage		Equipe de Maîtrise d'oeuvre				Projet	Pièce graphique	Phase	<small>Echelle</small>	1/20
 MINISTÈRE DE LA JUSTICE COUR D'APPEL 5, rue de Jéricho Place de la Carrière 54000 Nancy		<u>Architecte du patrimoine</u> ATELIER GREGOIRE ANDRE	<u>Cabinet économist.</u> Philippe GRANDFILS	<u>BET Structures</u> OMNITECH	<u>BET Fluides</u> LOUVET	RESTAURATION DES COUVERTURES, CHARPENTES, FAÇADES ET MENUISERIES DE L'HÔTEL DES PAGES - TRANCHE 2	Menuiserie TYPE E Existant	DCE	<small>Date de publication</small>	17.07.2025
								JUILLET 2025	Page 55	



TYPE E

Menuiserie Bâtiment D

Cour 2 : 206-207D // 97.5 x 165cm

Moulure type 1b

> Descriptif général

- Restauration de la menuiserie existante

> Essence

- chêne massif

> Vitrage

- verre feuilleté 33.2
- intercalaire néoprène
- film contrôle solaire Sg <0,5
- pose à bain de mastic neutre

> Quincaillerie

- rotation : fiches
- condamnation : crémone en réemploi


> Finition


- à définir selon stratigraphie

> Complément :

- champlats

PLAN R+2

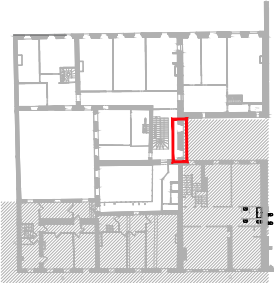


Maître d'ouvrage		Equipe de Maîtrise d'oeuvre				Projet	Pièce graphique	Phase	Echelle	1/20
 MINISTÈRE DE LA JUSTICE Liberté Égalité Fraternité	MINISTÈRE DE LA JUSTICE COUR D'APPEL 5, rue de Jéricho Place de la Carrière 54000 Nancy	Architecte du patrimoine ATELIER GREGOIRE ANDRE	Cabinet économist. Philippe GRANDFILS	BET Structures OMNITECH	BET Fluides LOUVET	RESTAURATION DES COUVERTURES, CHARPENTES, FAÇADES ET MENUISERIES DE L'HÔTEL DES PAGES - TRANCHE 2	Menuiserie TYPE E Projet	DCE	Date de publication	17.07.2025
								JUILLET 2025	Page 56	




PERSIENNES SUR PLACE DE LA CARRIERE




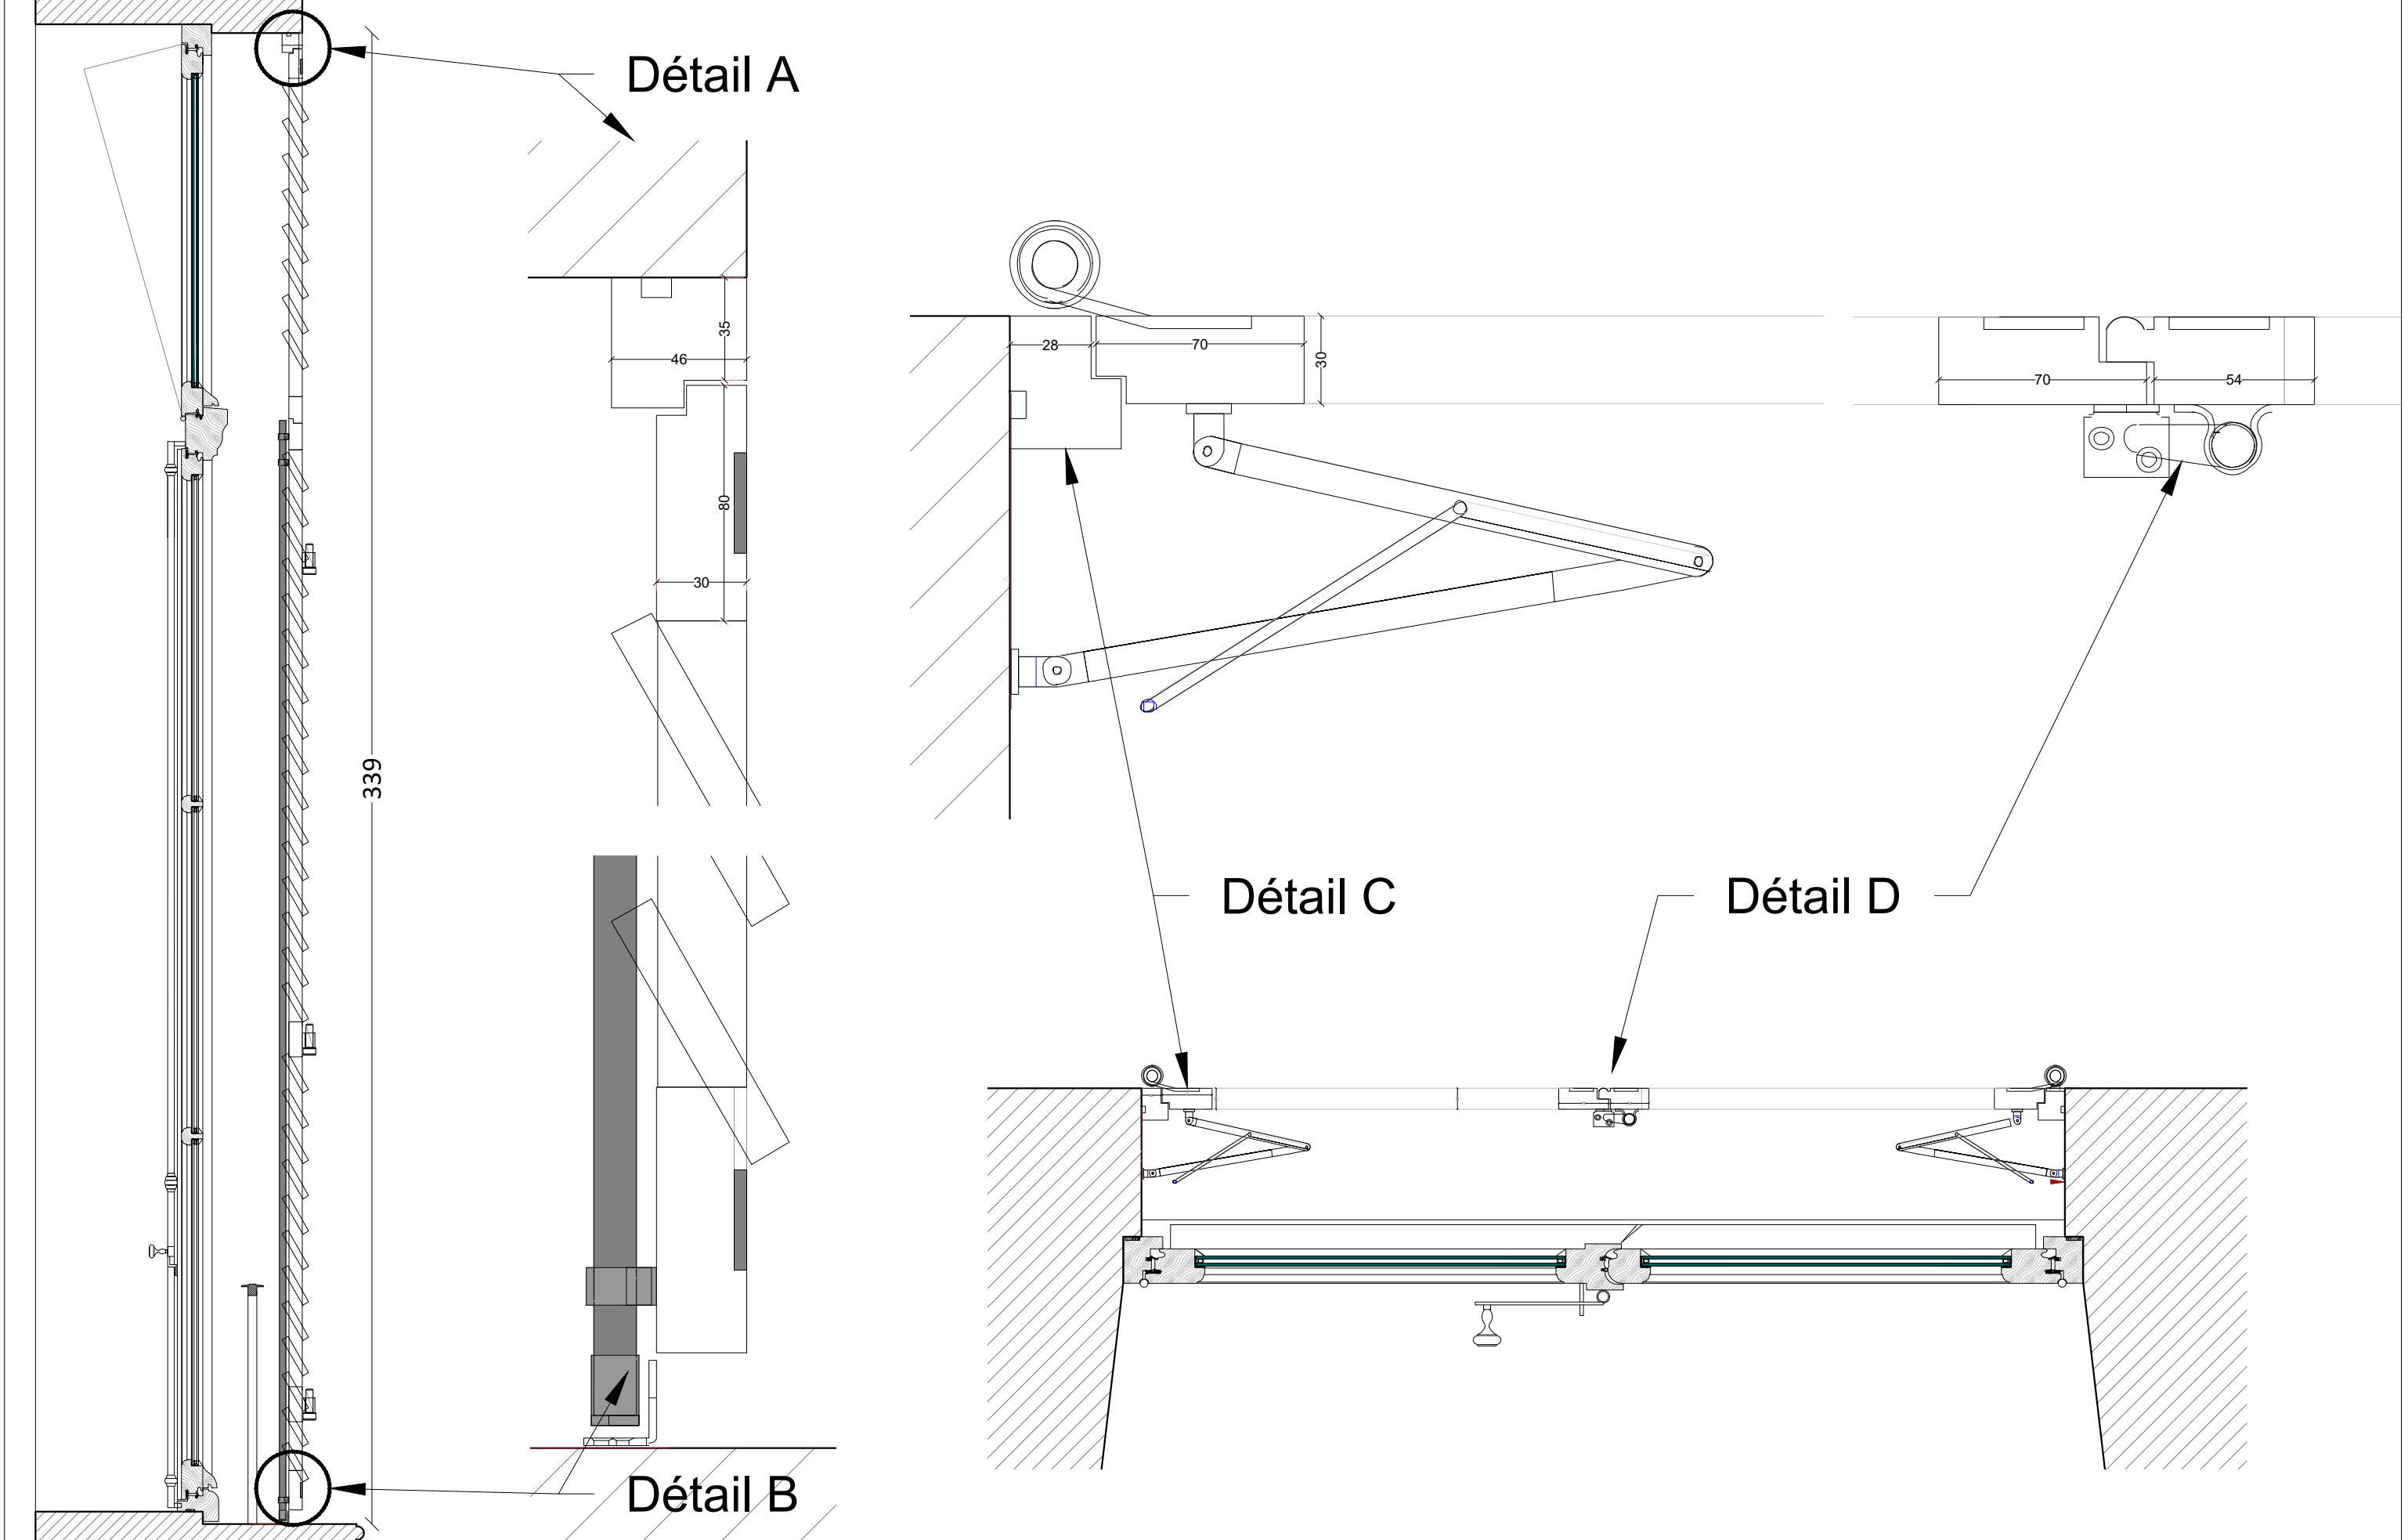
Base

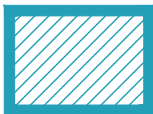


Option

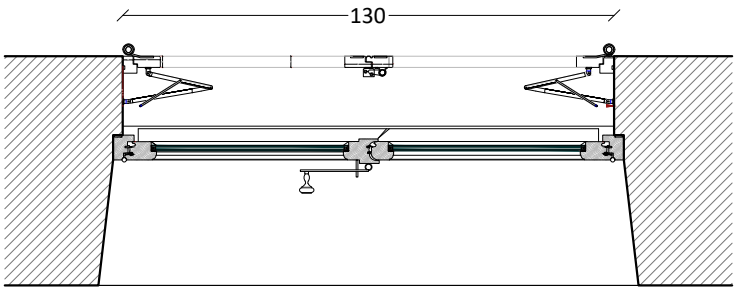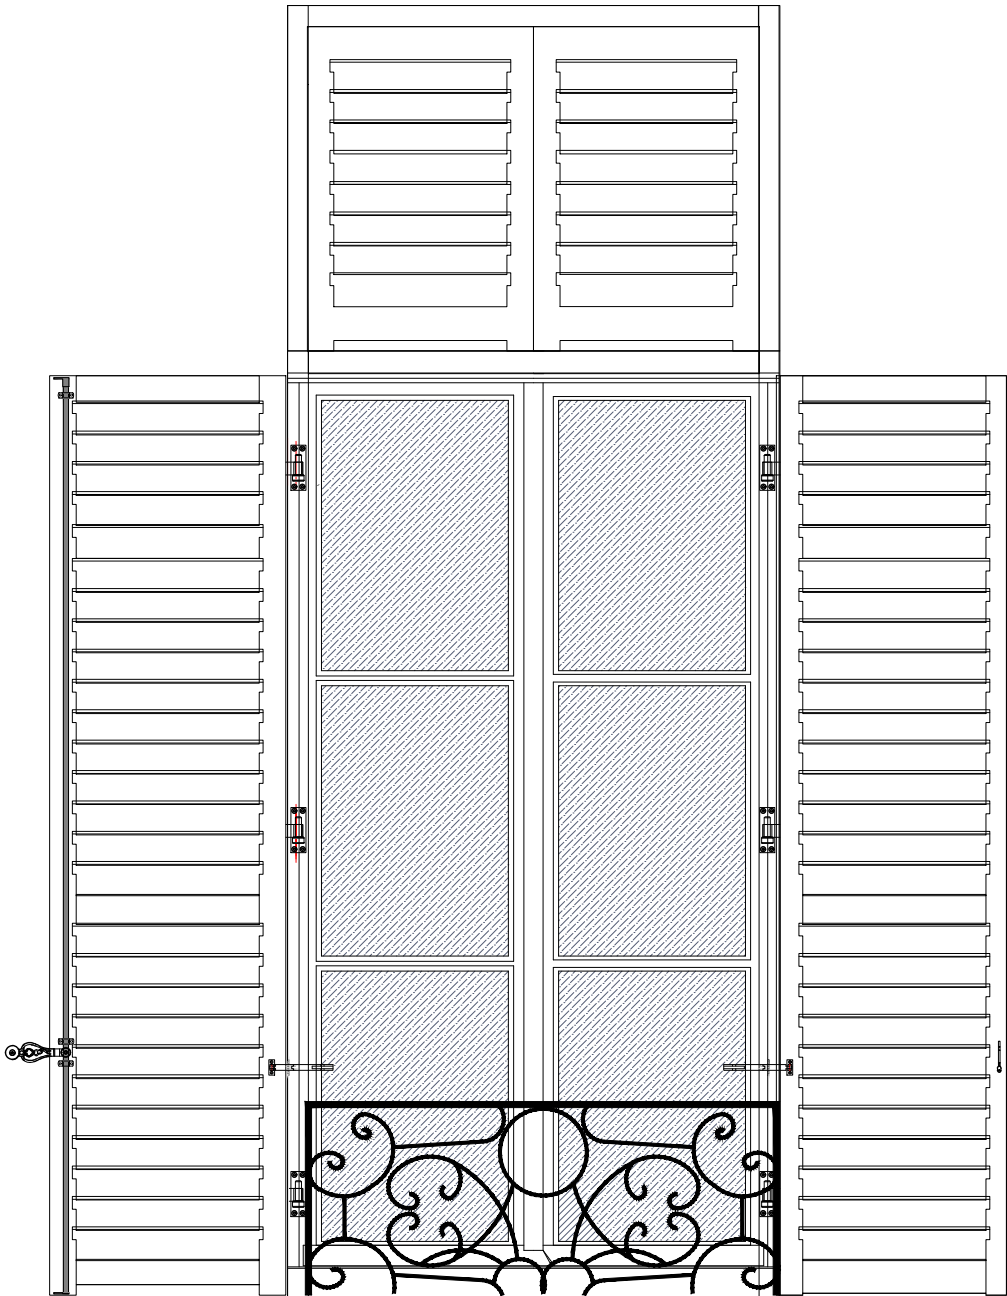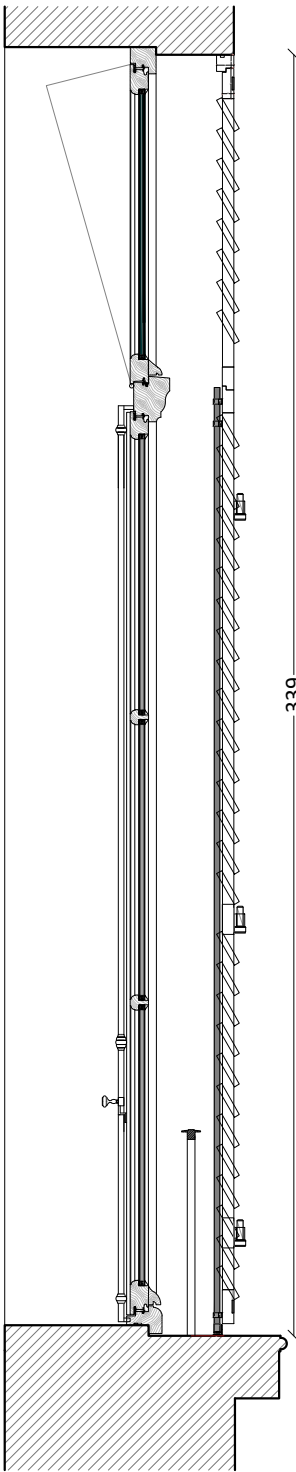

Maître d'ouvrage		Equipe de Maîtrise d'oeuvre				Projet	Pièce graphique	Phase	Echelle	1/20
 MINISTÈRE DE LA JUSTICE <i>Liberté Égalité Fraternité</i>	MINISTÈRE DE LA JUSTICE COUR D'APPEL 5, rue de Jéricho Place de la Carrière 54000 Nancy	Architecte du patrimoine ATELIER GREGOIRE ANDRE	Cabinet économist. Philippe GRANDFILS	BET Structures OMNITECH	BET Fluides LOUVET	RESTAURATION DES COUVERTURES, CHARPENTES, FAÇADES ET MENUISERIES DE L'HÔTEL DES PAGES - TRANCHE 2	Persienne	DCE	Date de publication	17.07.2025
							Projet	JUILLET 2025	Page 57	



Maître d'ouvrage		Equipe de Maîtrise d'oeuvre				Projet	Pièce graphique	Phase	Echelle	1/2
 MINISTÈRE DE LA JUSTICE 5, rue de Jéricho Place de la Carrière 54000 Nancy	MINISTÈRE DE LA JUSTICE COUR D'APPEL	Architecte du patrimoine ATELIER GREGOIRE ANDRE	Cabinet économist. Philippe GRANDFILS	BET Structures OMNITECH	BET Fluides LOUVET	RESTAURATION DES COUVERTURES, CHARPENTES, FAÇADES ET MENUISERIES DE L'HÔTEL DES PAGES - TRANCHE 2	Persienne détail Projet	DCE	Date de publication	17.07.2025
								JUILLET 2025	Page 58	