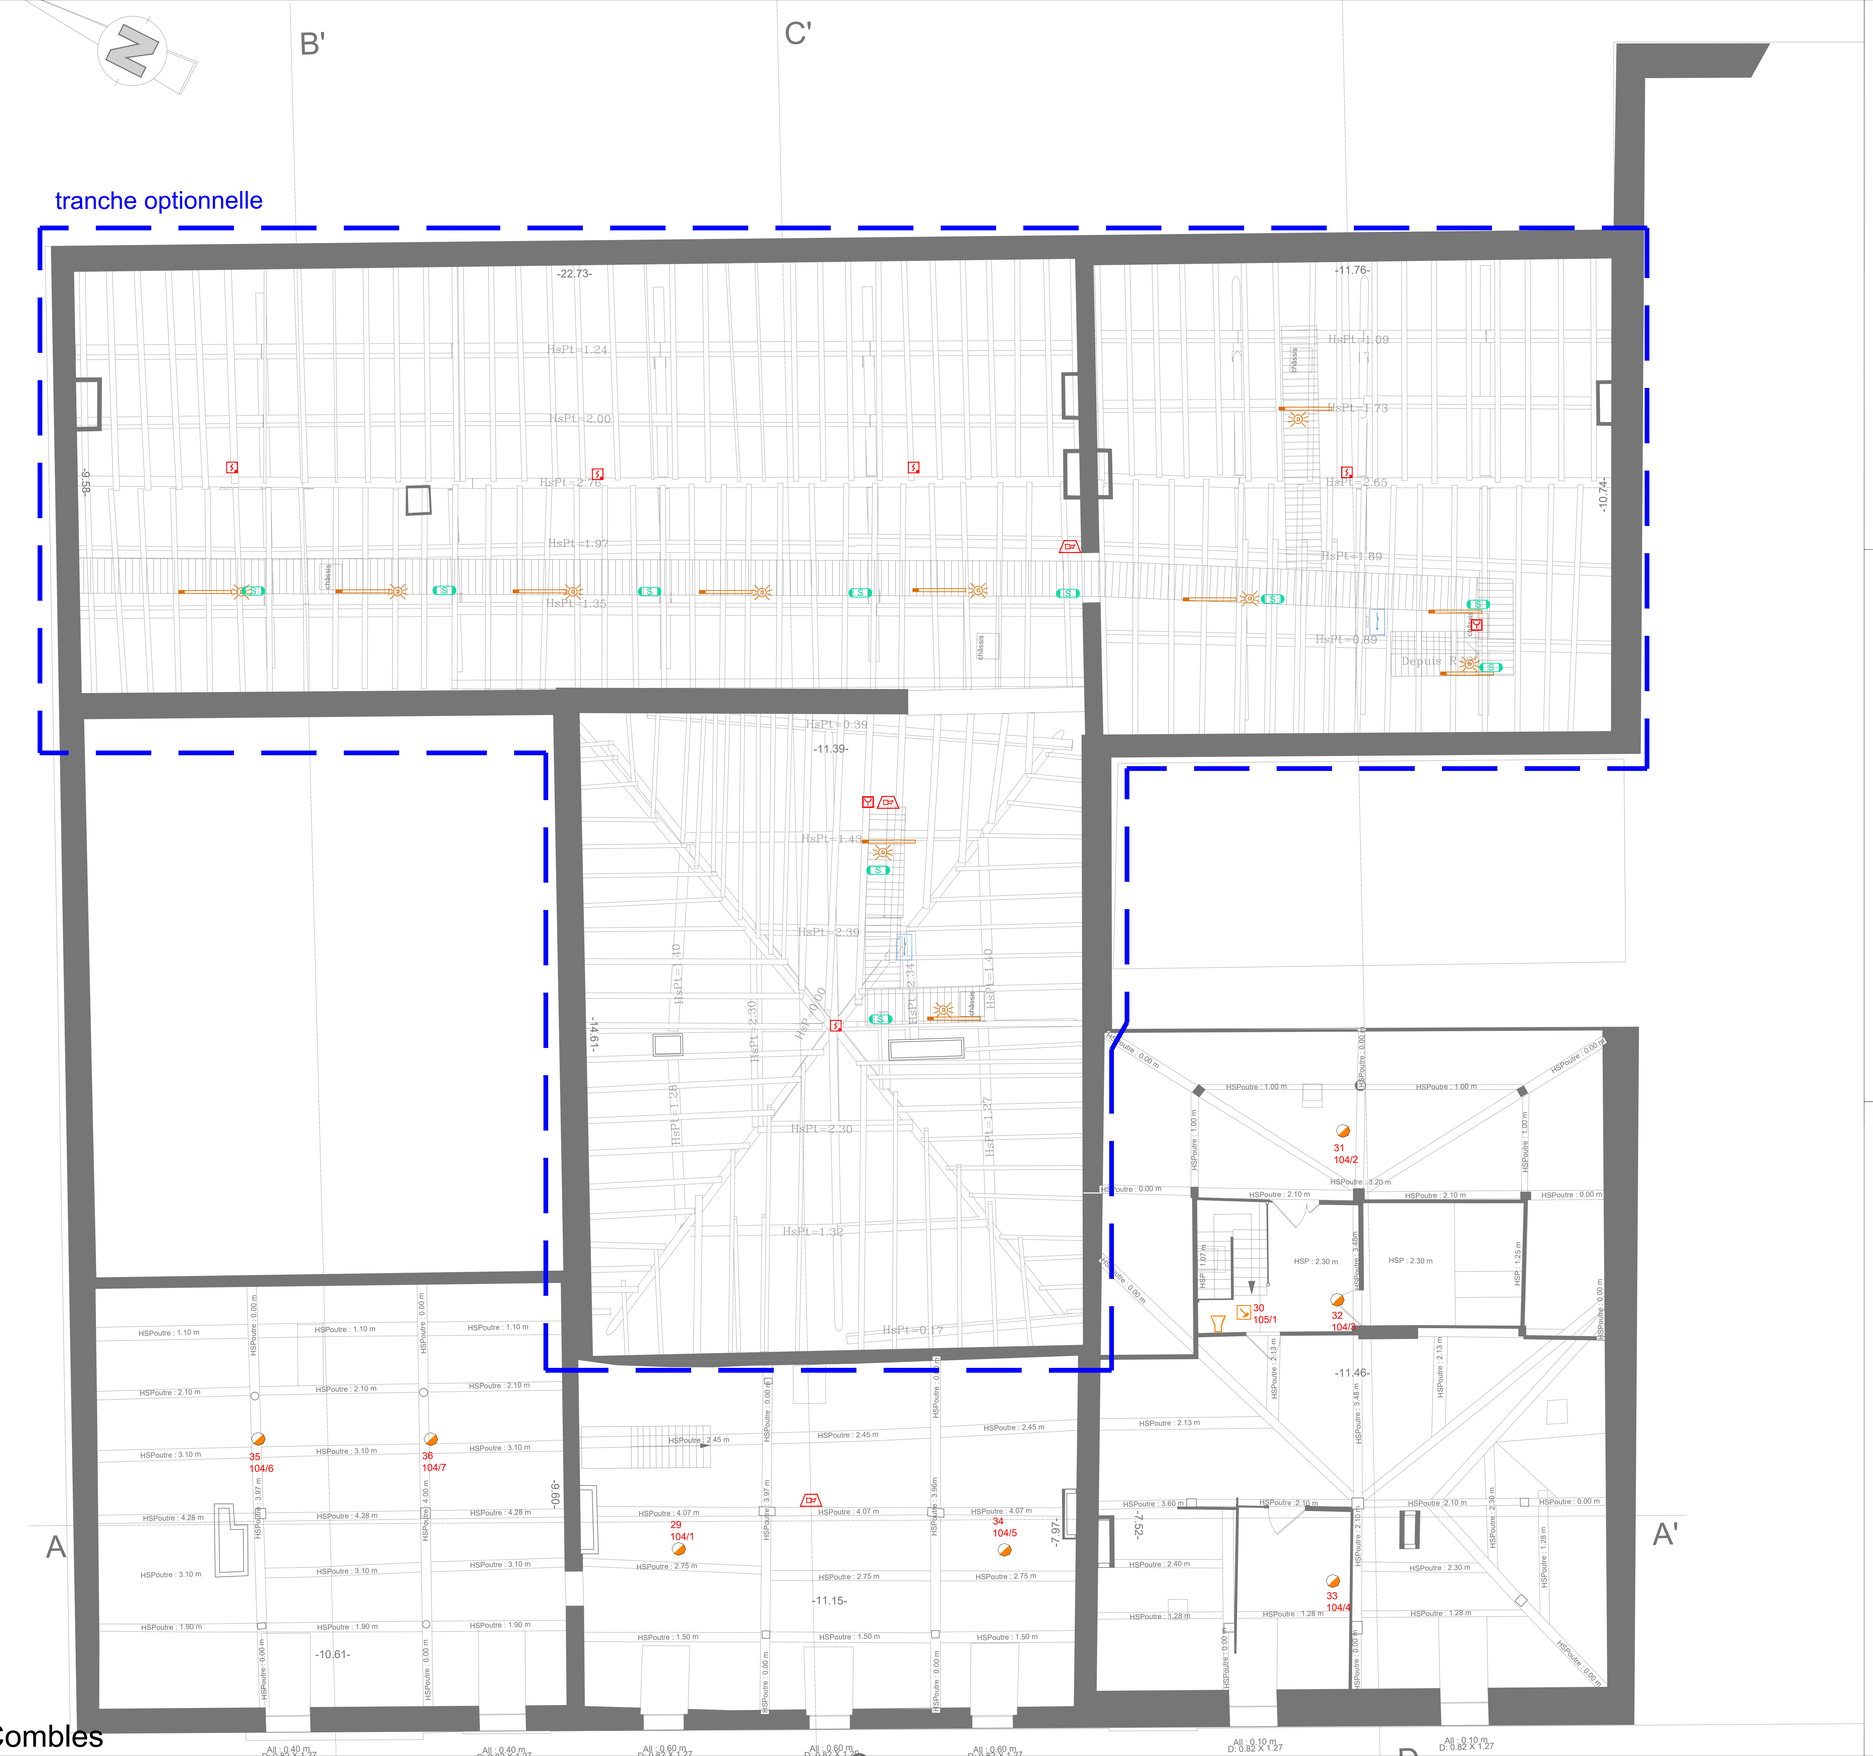

PROJET - Plan Combles

LEGENDE

Coffret électrique	Câbles concessionnaires ENEDIS / FT / ECL PUBLIC
Projecteur existante	Câbles privés (CFO / CFA)
Eclairage en applique existant	Diffuseur Alarme générale
Hublot en applique existant	Détecteur Automatique de fumée
Lanterne existante	Déclencheur Manuel
Applique murale existante	Sirène SSI existante
Interrupteur à clé	Détecteur automatique SSI existant
Bouton poussoir étanche	Déclencheur Manuel existant
Boîte de dérivation	Tableau de commande
Détecteur de présence et de lumière	Type 1 : Plafonnier 36W LED IP 65, IK08,
Sonde de température	Type 2: Nouvelle lanterne
Alimentation spécialisées suivant détail	BAES 45 lm étanche
	Coffret de coupure chaufferie

MAITRE D'OUVRAGE
MINISTERE DE LA JUSTICE
Place de la Carrière
54000 Nancy

MAITRE D'OEUVRE
SAS ARCHITECTURE 3J
Architecte du patrimoine
Atelier Gregoire André
19 Rue Montesquieu
54000 Nancy

RESTAURATION DES COUVERTURES, CHARPENTES, FACADES ET MENUISERIES DE L'HÔTEL DES PAGES - TRANCHE 2

PLAN ELECTRIQUE DU PROJET - COMBLES

LOT ELECTRICITE

LOUVET SAS TECHNIQUES DES FLUIDES
Bureau d'études
15, avenue de la garenne TEL : 03.83.28.85.85
Boite postale n°694 FAX : 03.83.27.67.10
54 063 NANCY CEDEX Mail : betlouvet@louvet.fr

24.034	Numéro du plan
DCE	EL06
Juillet 2025	
1/50	

Dessin	Vérification	Ind	Date	Modification
PL	PL	0	Juil 2025	Création du document