

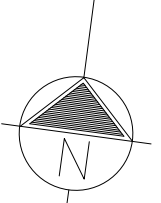
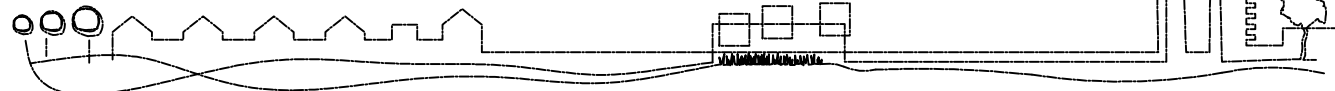


□ □ □ □

| | | |
|-----------|-----------------|--------|
| DOSSIER | N° PIECE | FORMAT |
| DIAG-APS | | A3 |
| MARS 2024 | ECHELLE - 1/200 | |

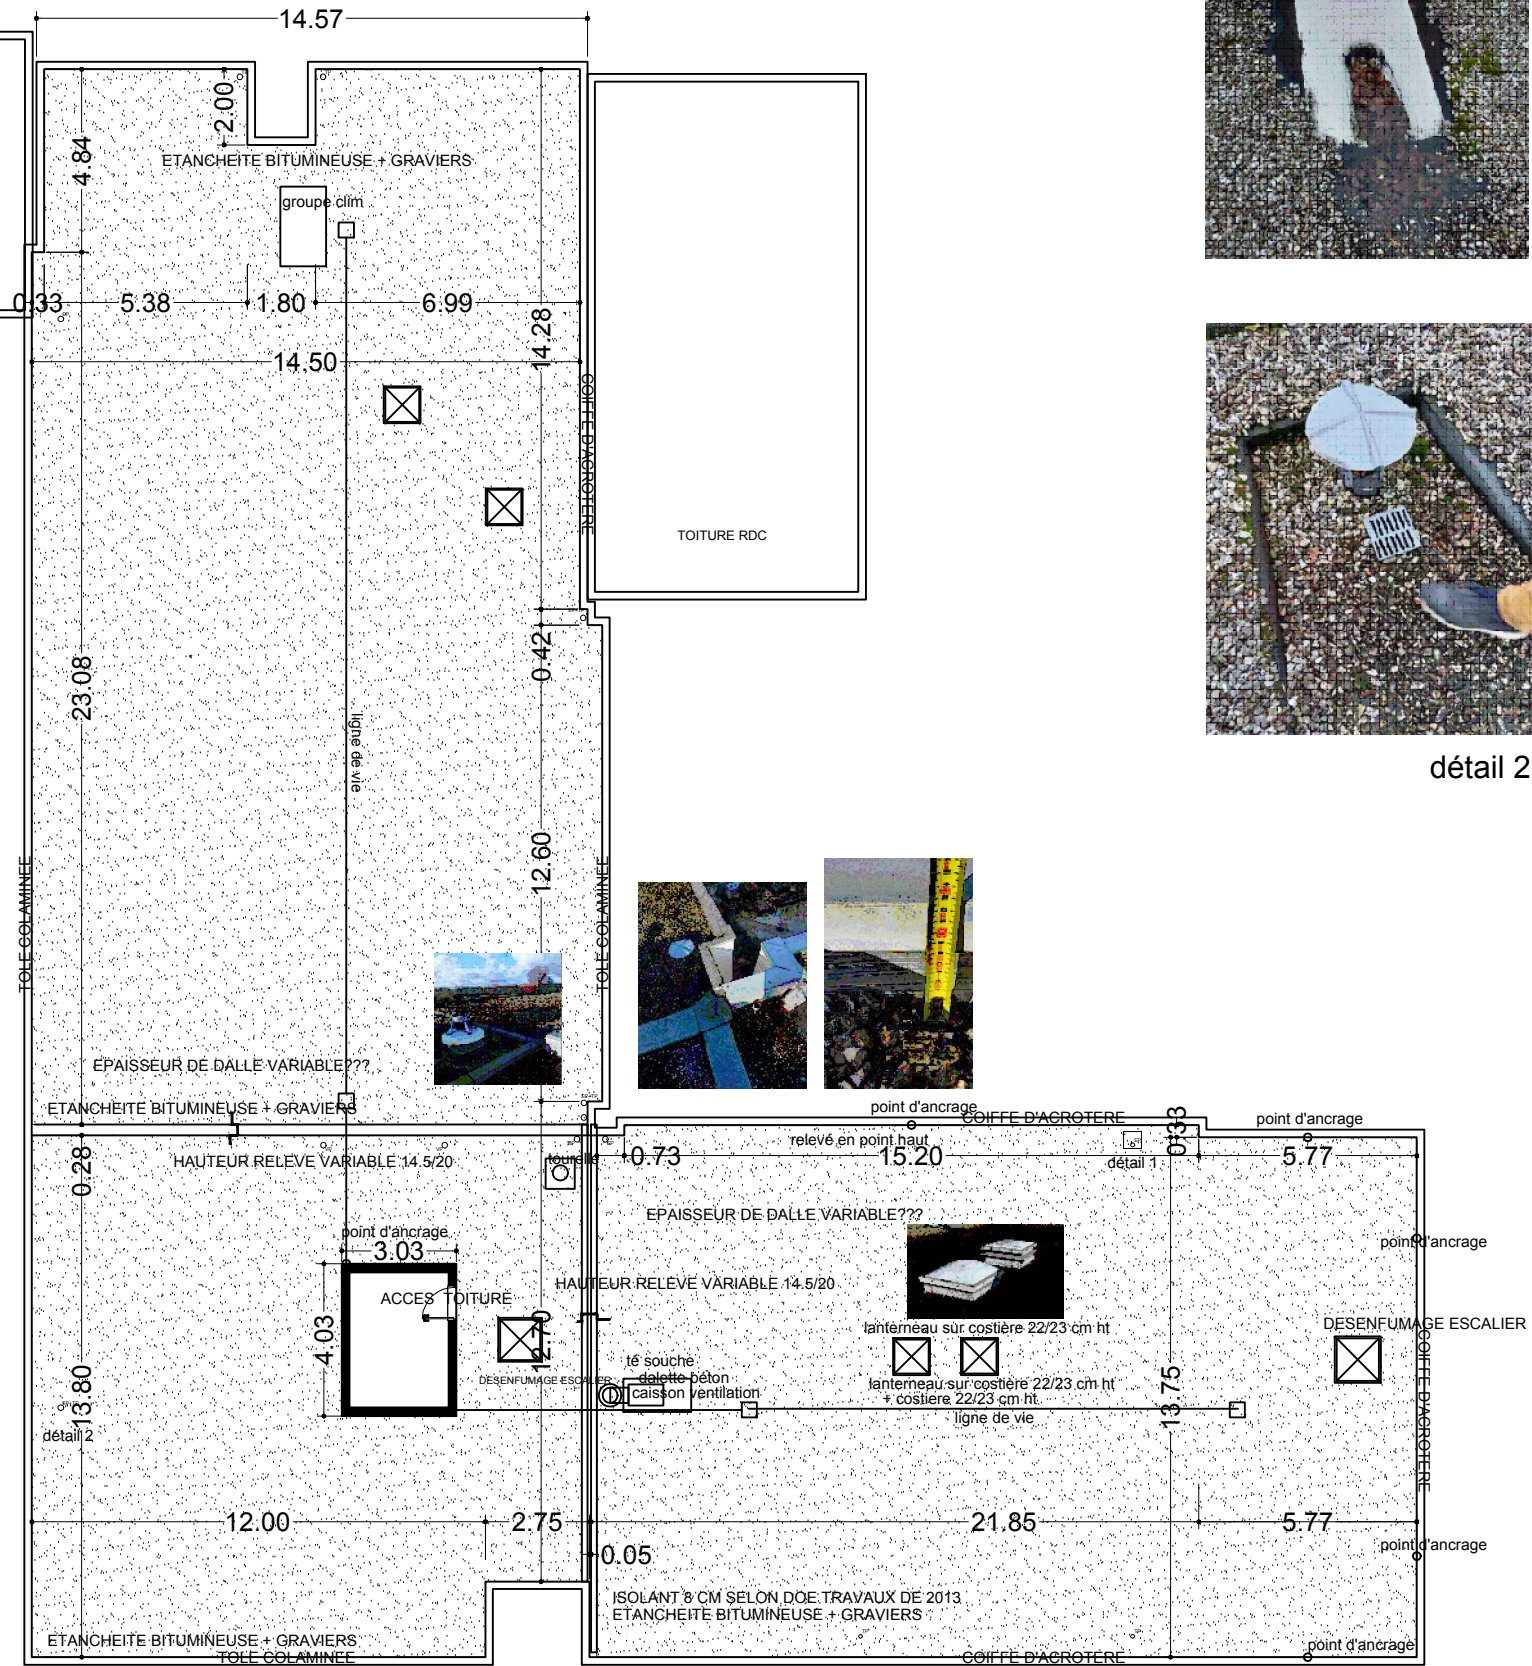

ARCHITECTURE / URBANISME

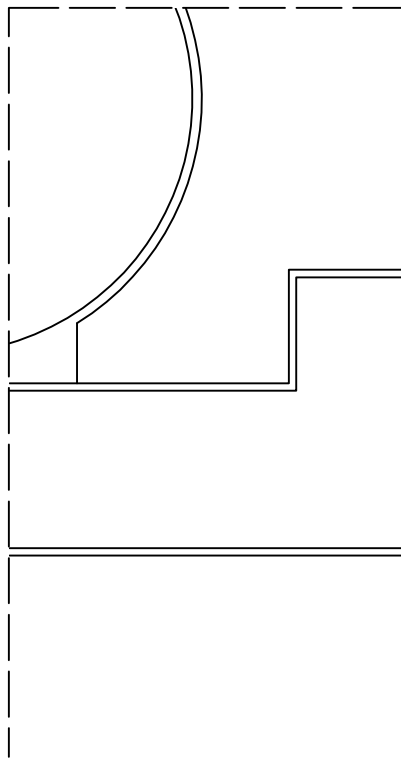

MAÎTRE D'OUVRAGE

MAÎTRE D'ŒUVRE

Rénovation énergétique

bâtiments BOUGUER ET DARCY

bâtiment BOUGUER

PLAN DE TOITURE

DIAG-APS

N° PIECE

FORMAT

9 Bd Georges Mandel
44200 Nantes

CABINET SIXIEME RUE

SITE DE BOUGUENNAIS

PLAN DE TOITURE

DIAG-APS



FORMAT

N° PIECE

DIAG-APS

FORMAT



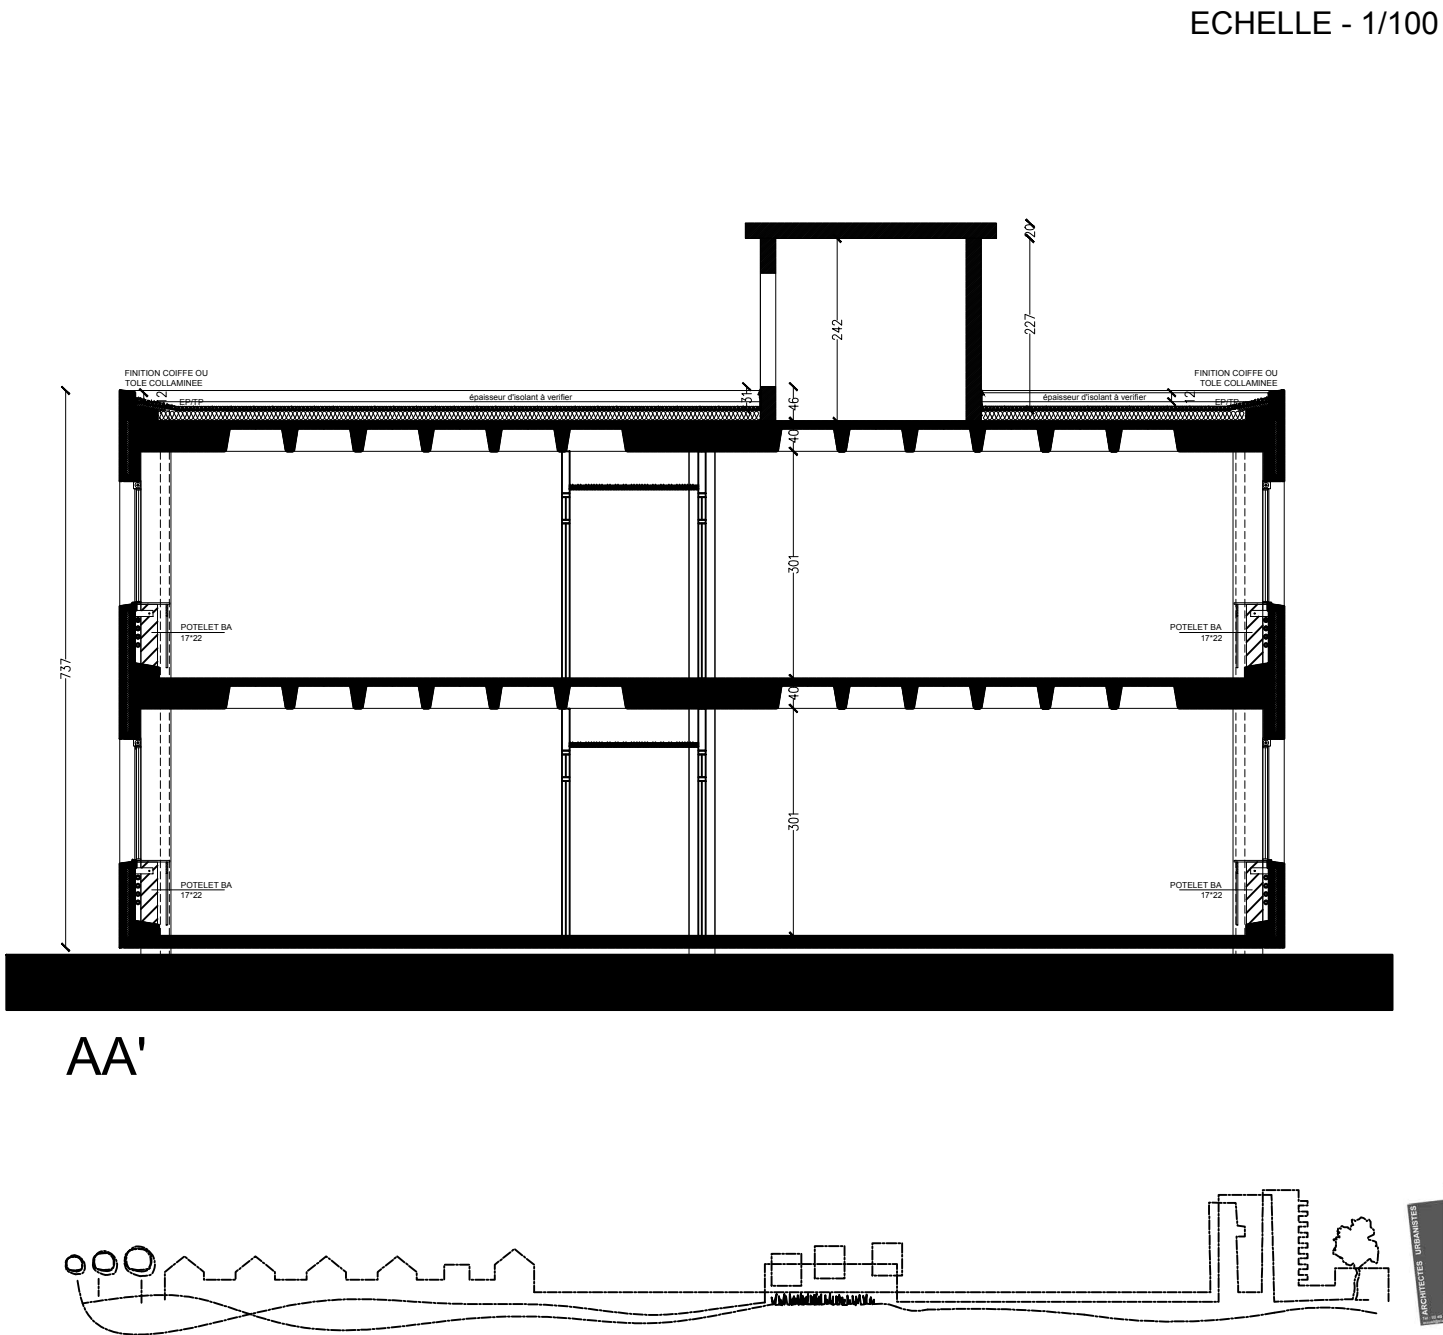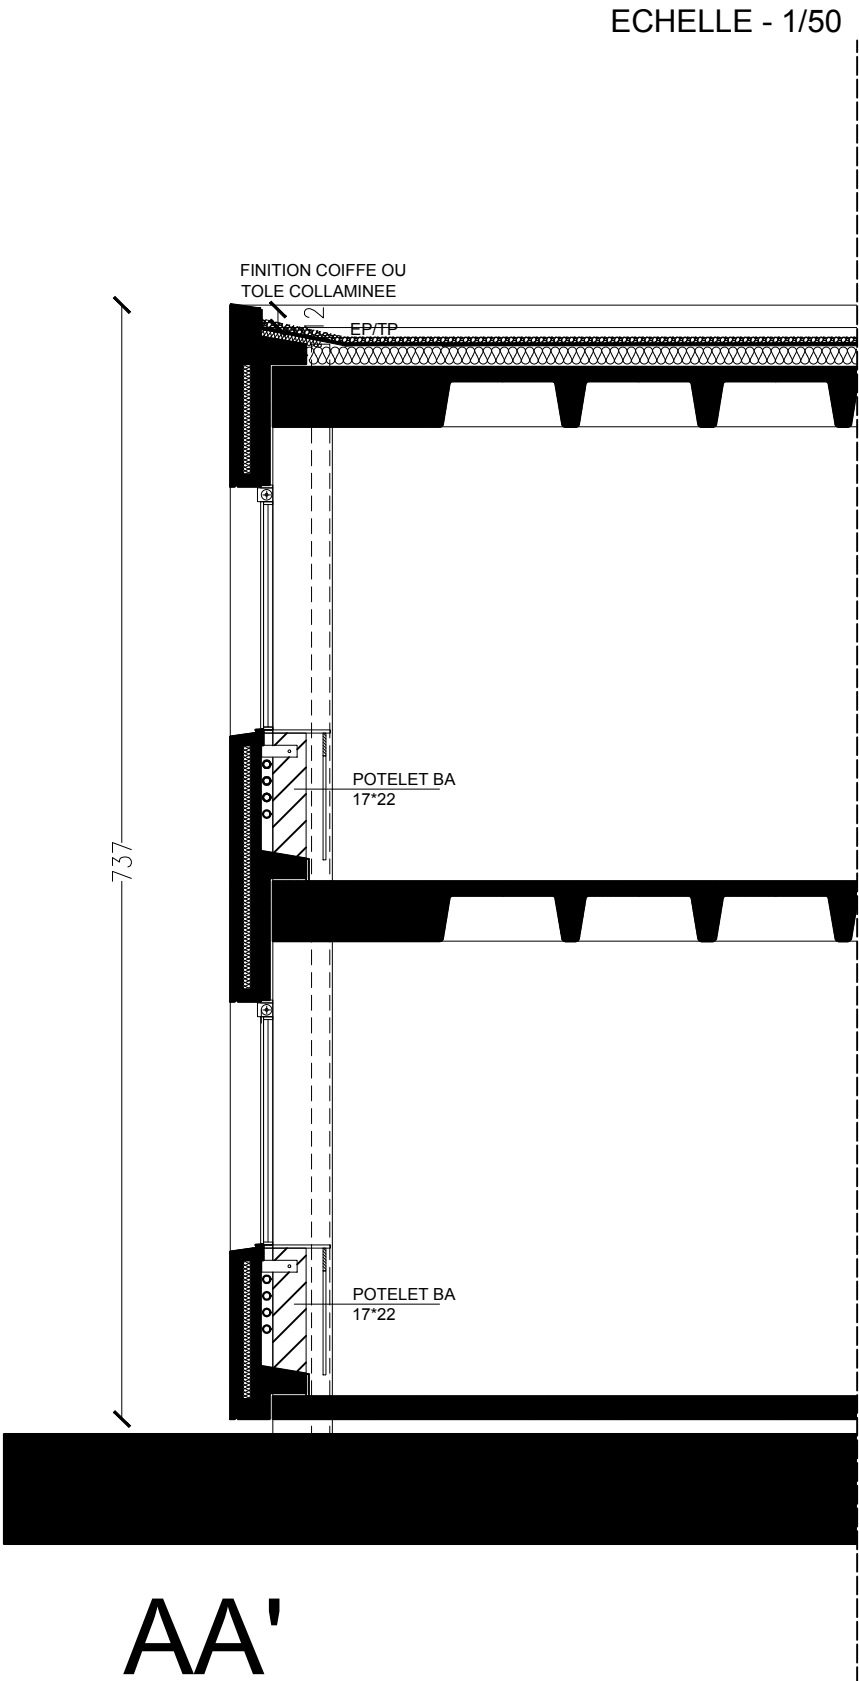

ARCHITECTURE / URBANISME



MAITRE D'OEUVRE
CABINET SIXIEME RUE
9 Bd Georges Mandel
44200 Nantes

Rénovation énergétique
bâtiments BOUGUER ET DARCY
SITE DE BOUGUENNAIS

bâtiment BOUGUER
COUPE

DIAG-APS

MARS 2024


ECHELLE - 1/100

FORMAT

A3



A photograph of the University of Northumbria building, a large, multi-story structure with a central tower, situated behind a green lawn and trees.

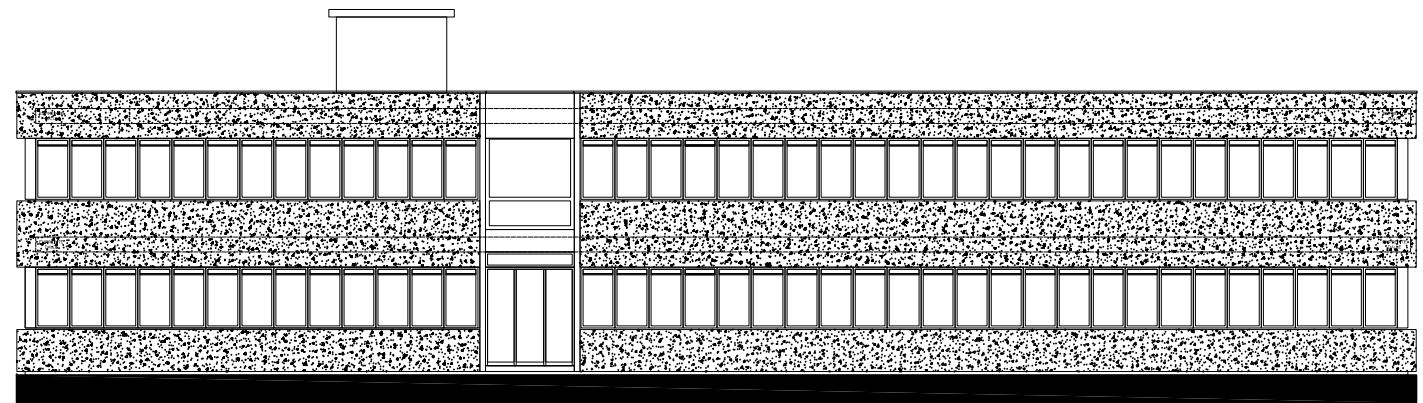


LABO- STOCKAGE hors marché


[illegible]

Façac



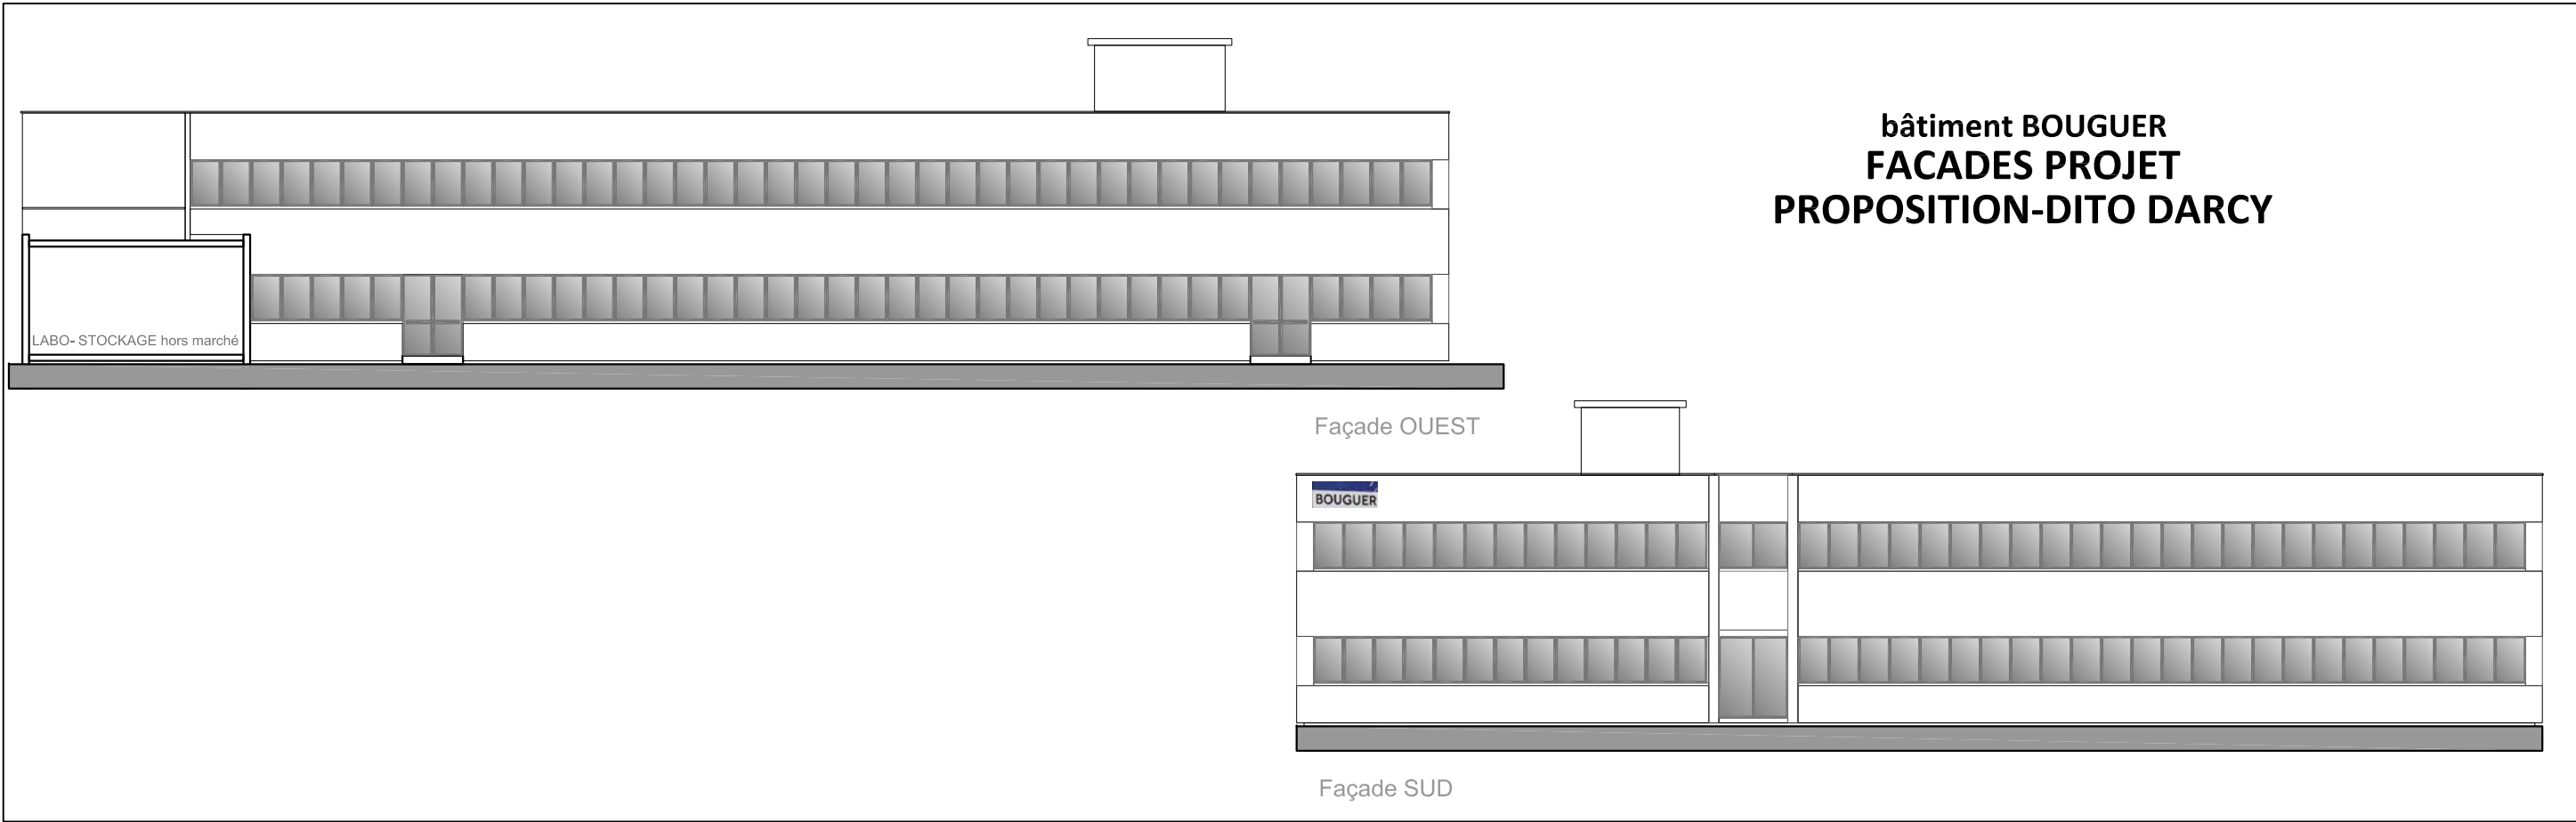

bâtiment BOUGUER
FACADES PROJET
PROPOSITION-DITO DARCY

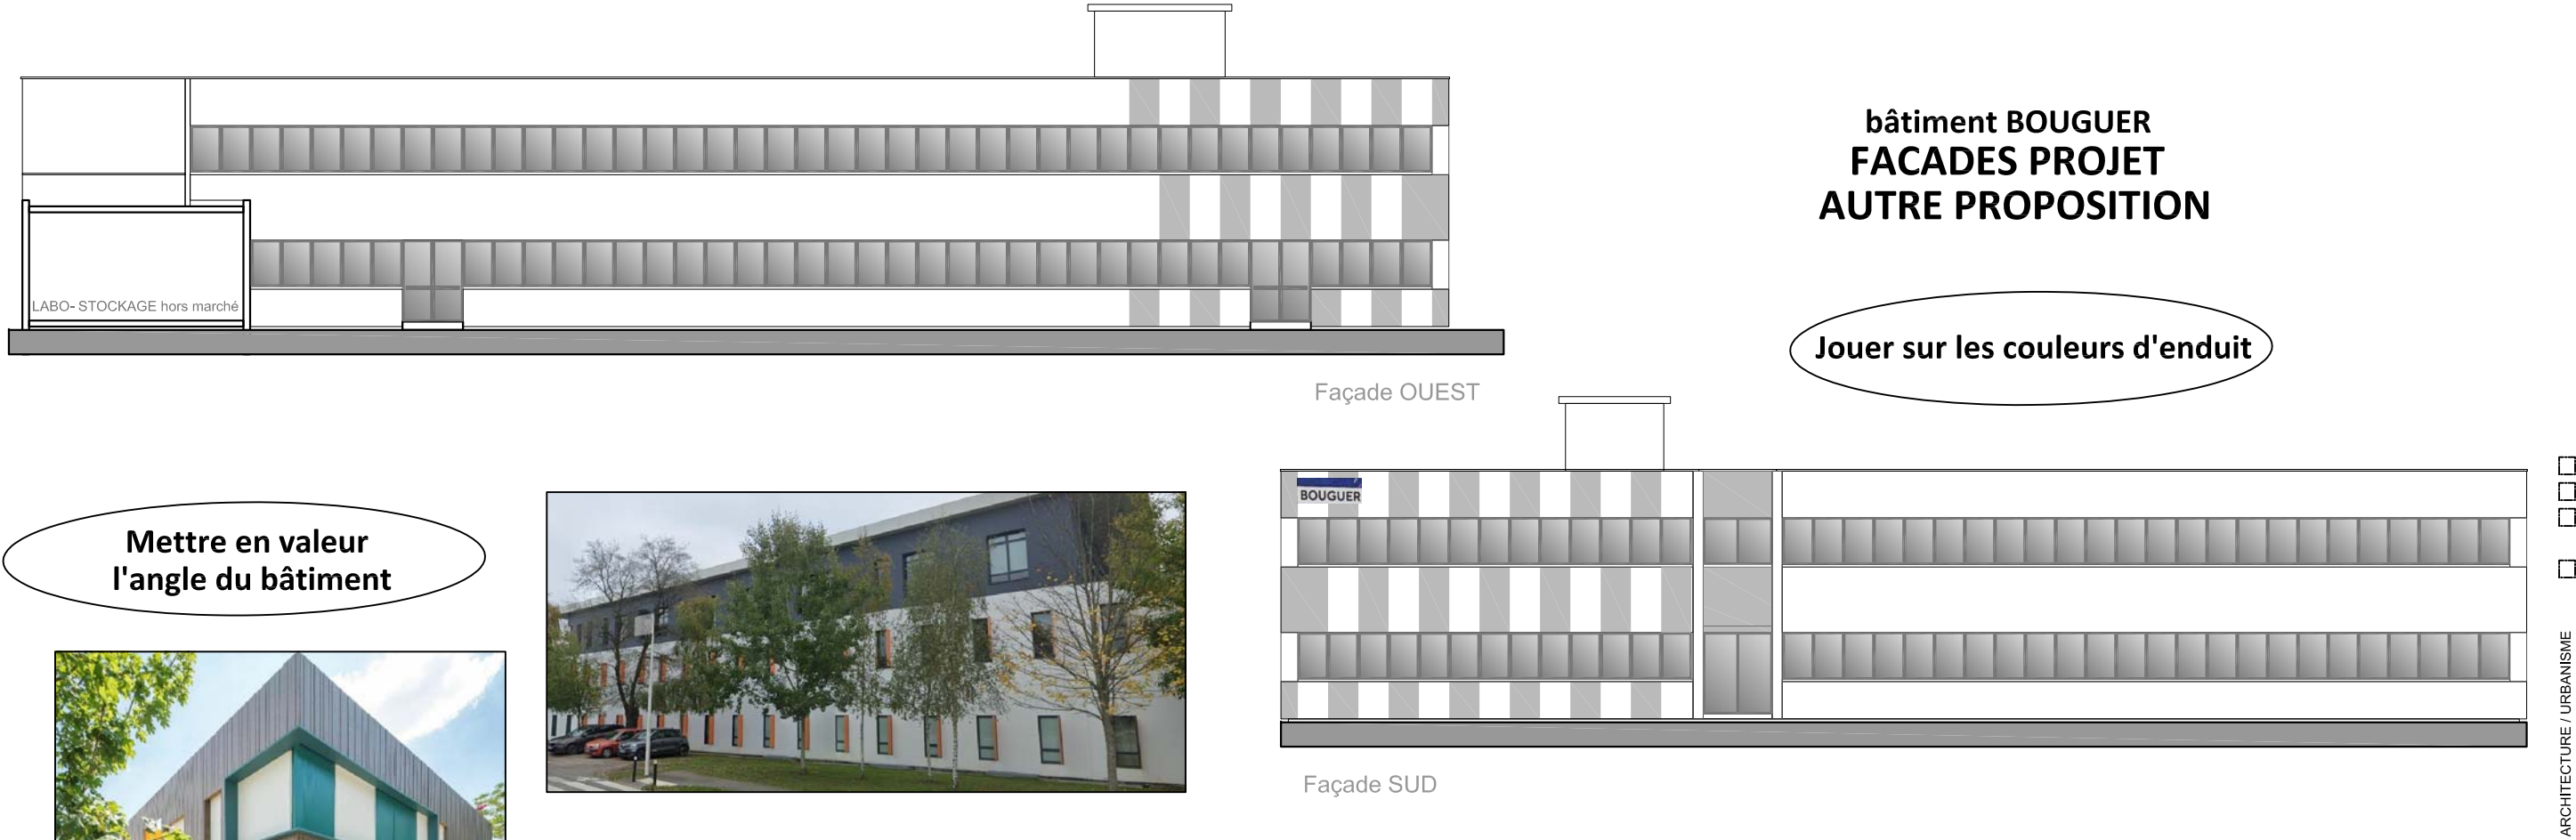


bâtiment BOUGUER
FACADES PROJET
AUTRE PROPOSITION



Jouer sur les couleurs d'enduit

Mettre en valeur
l'angle du bâtiment





Ponctuer la façade
d'éléments colorés

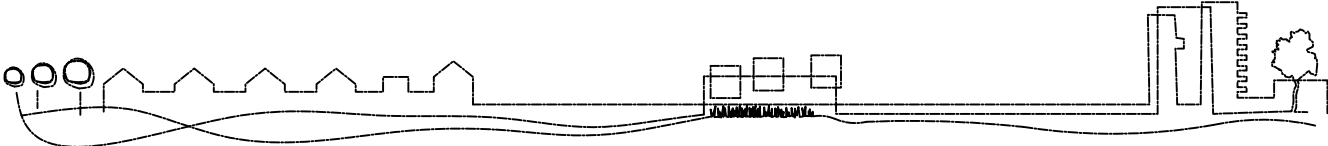

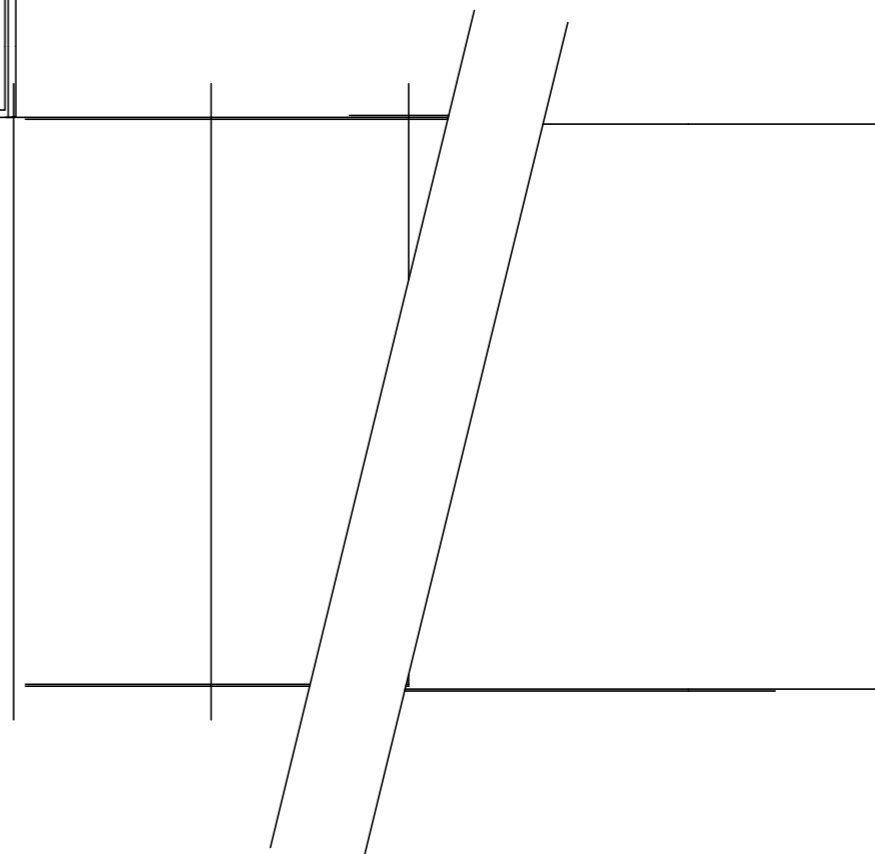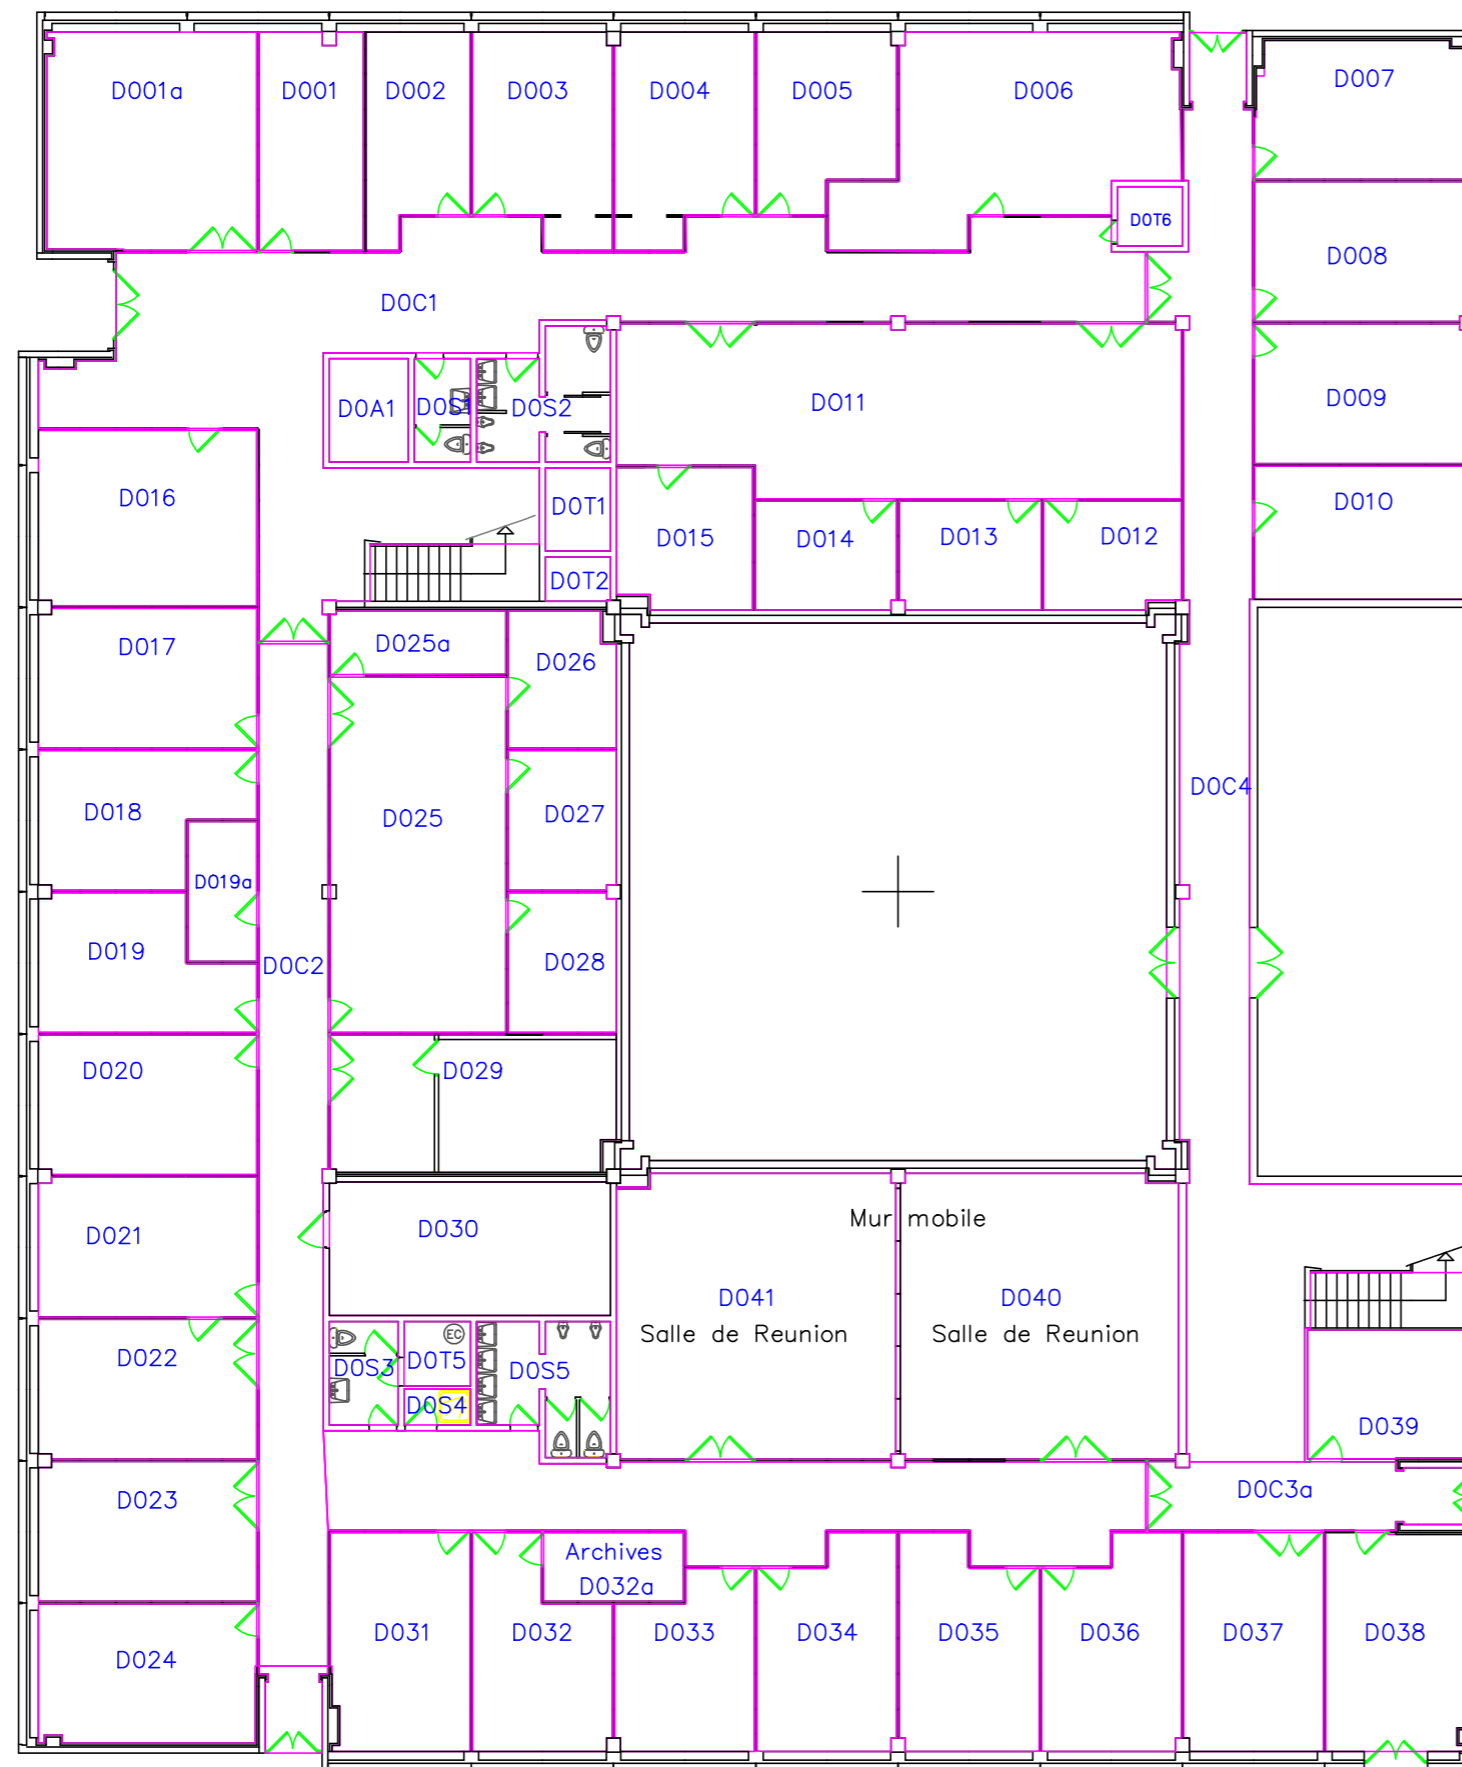

Echelle : 0 1 2 3 4 5 m

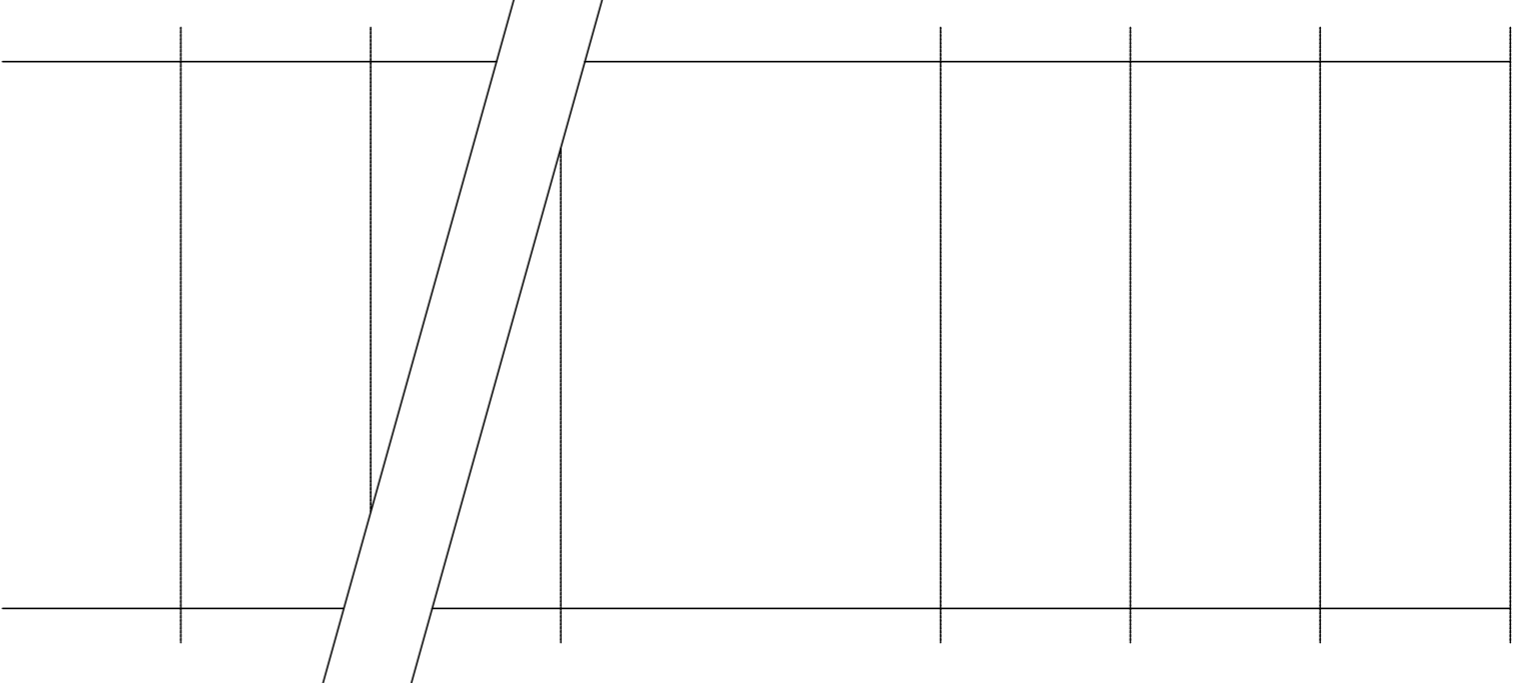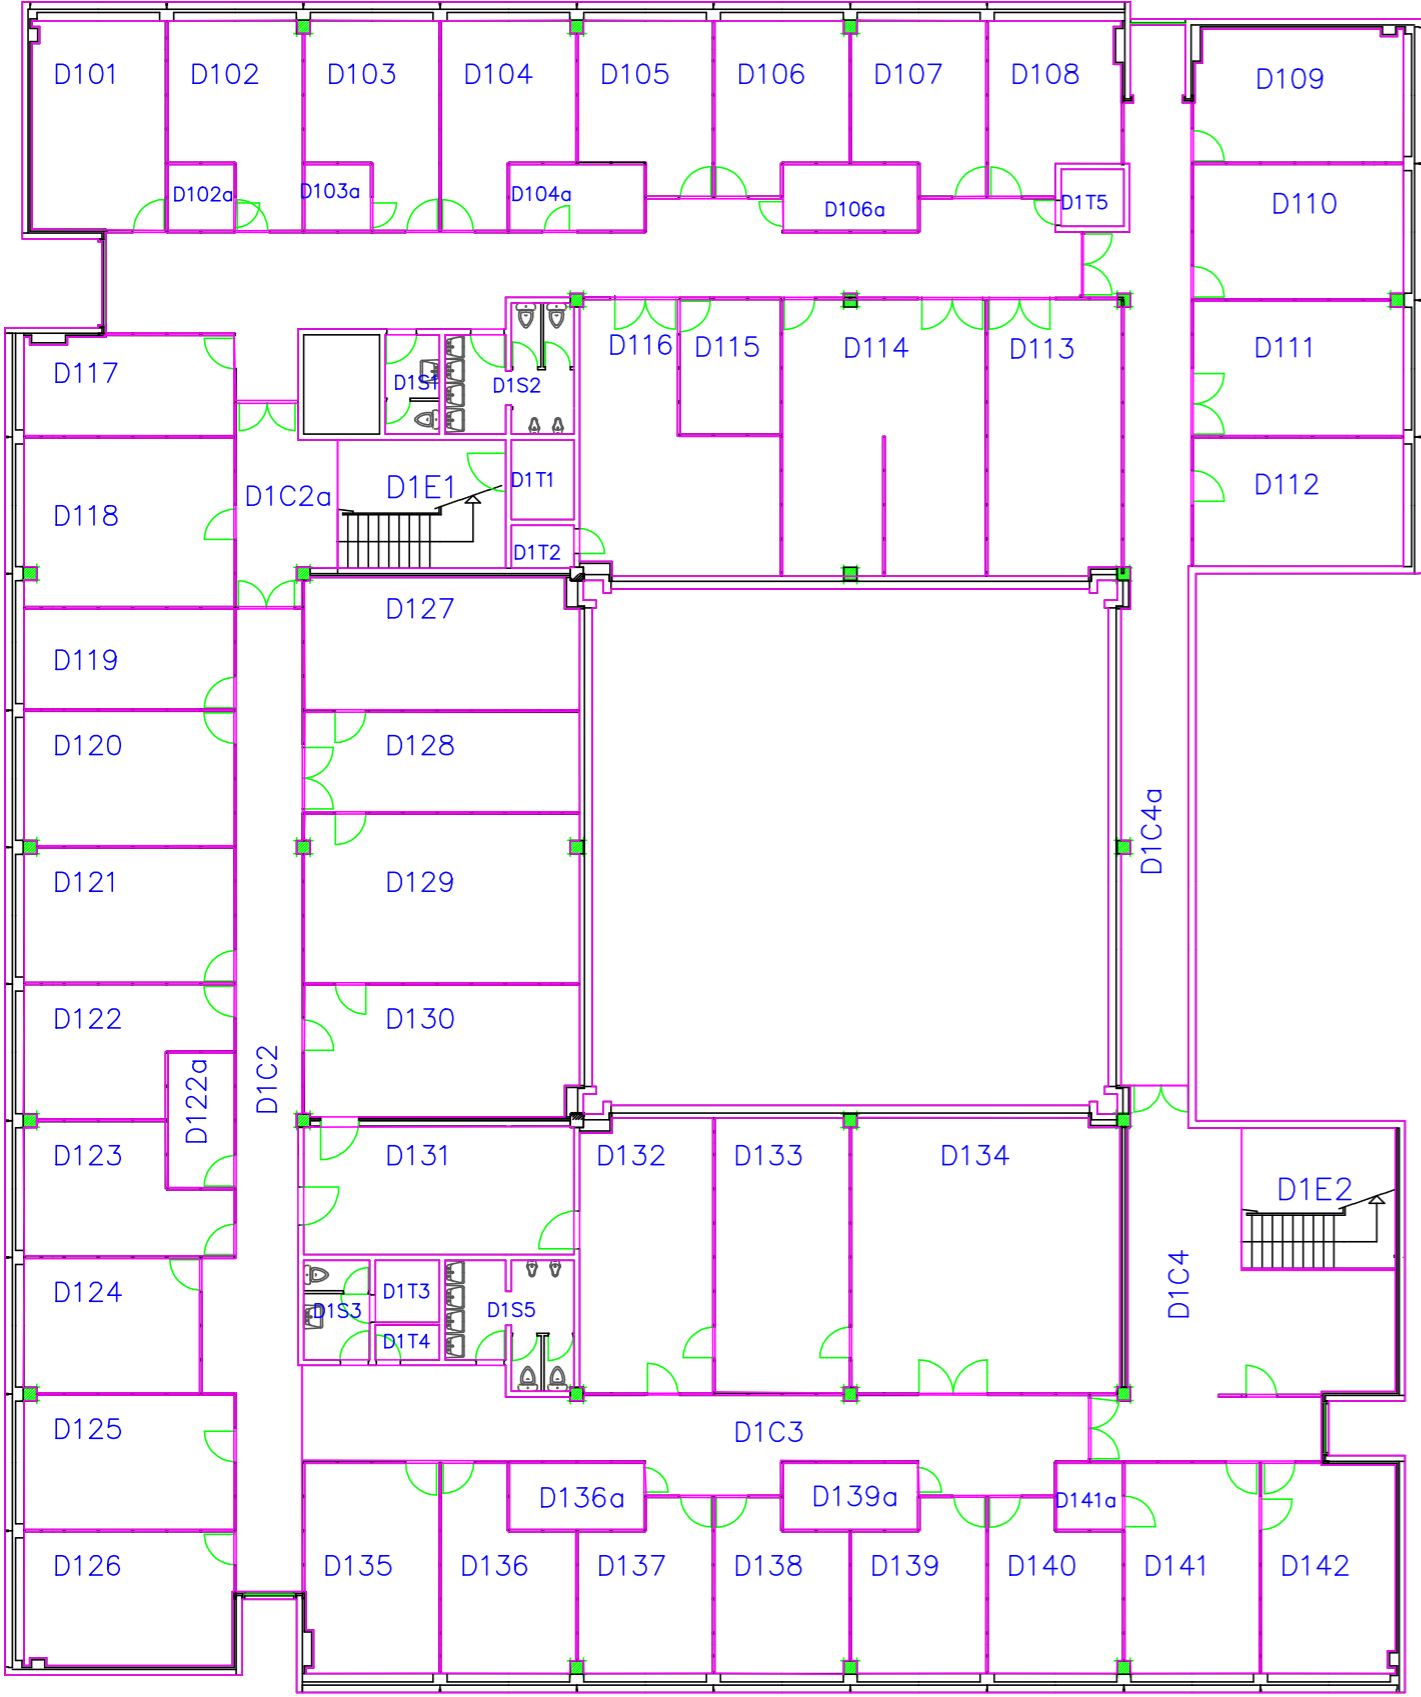

Echelle : 0 1 2 3 4 5 m