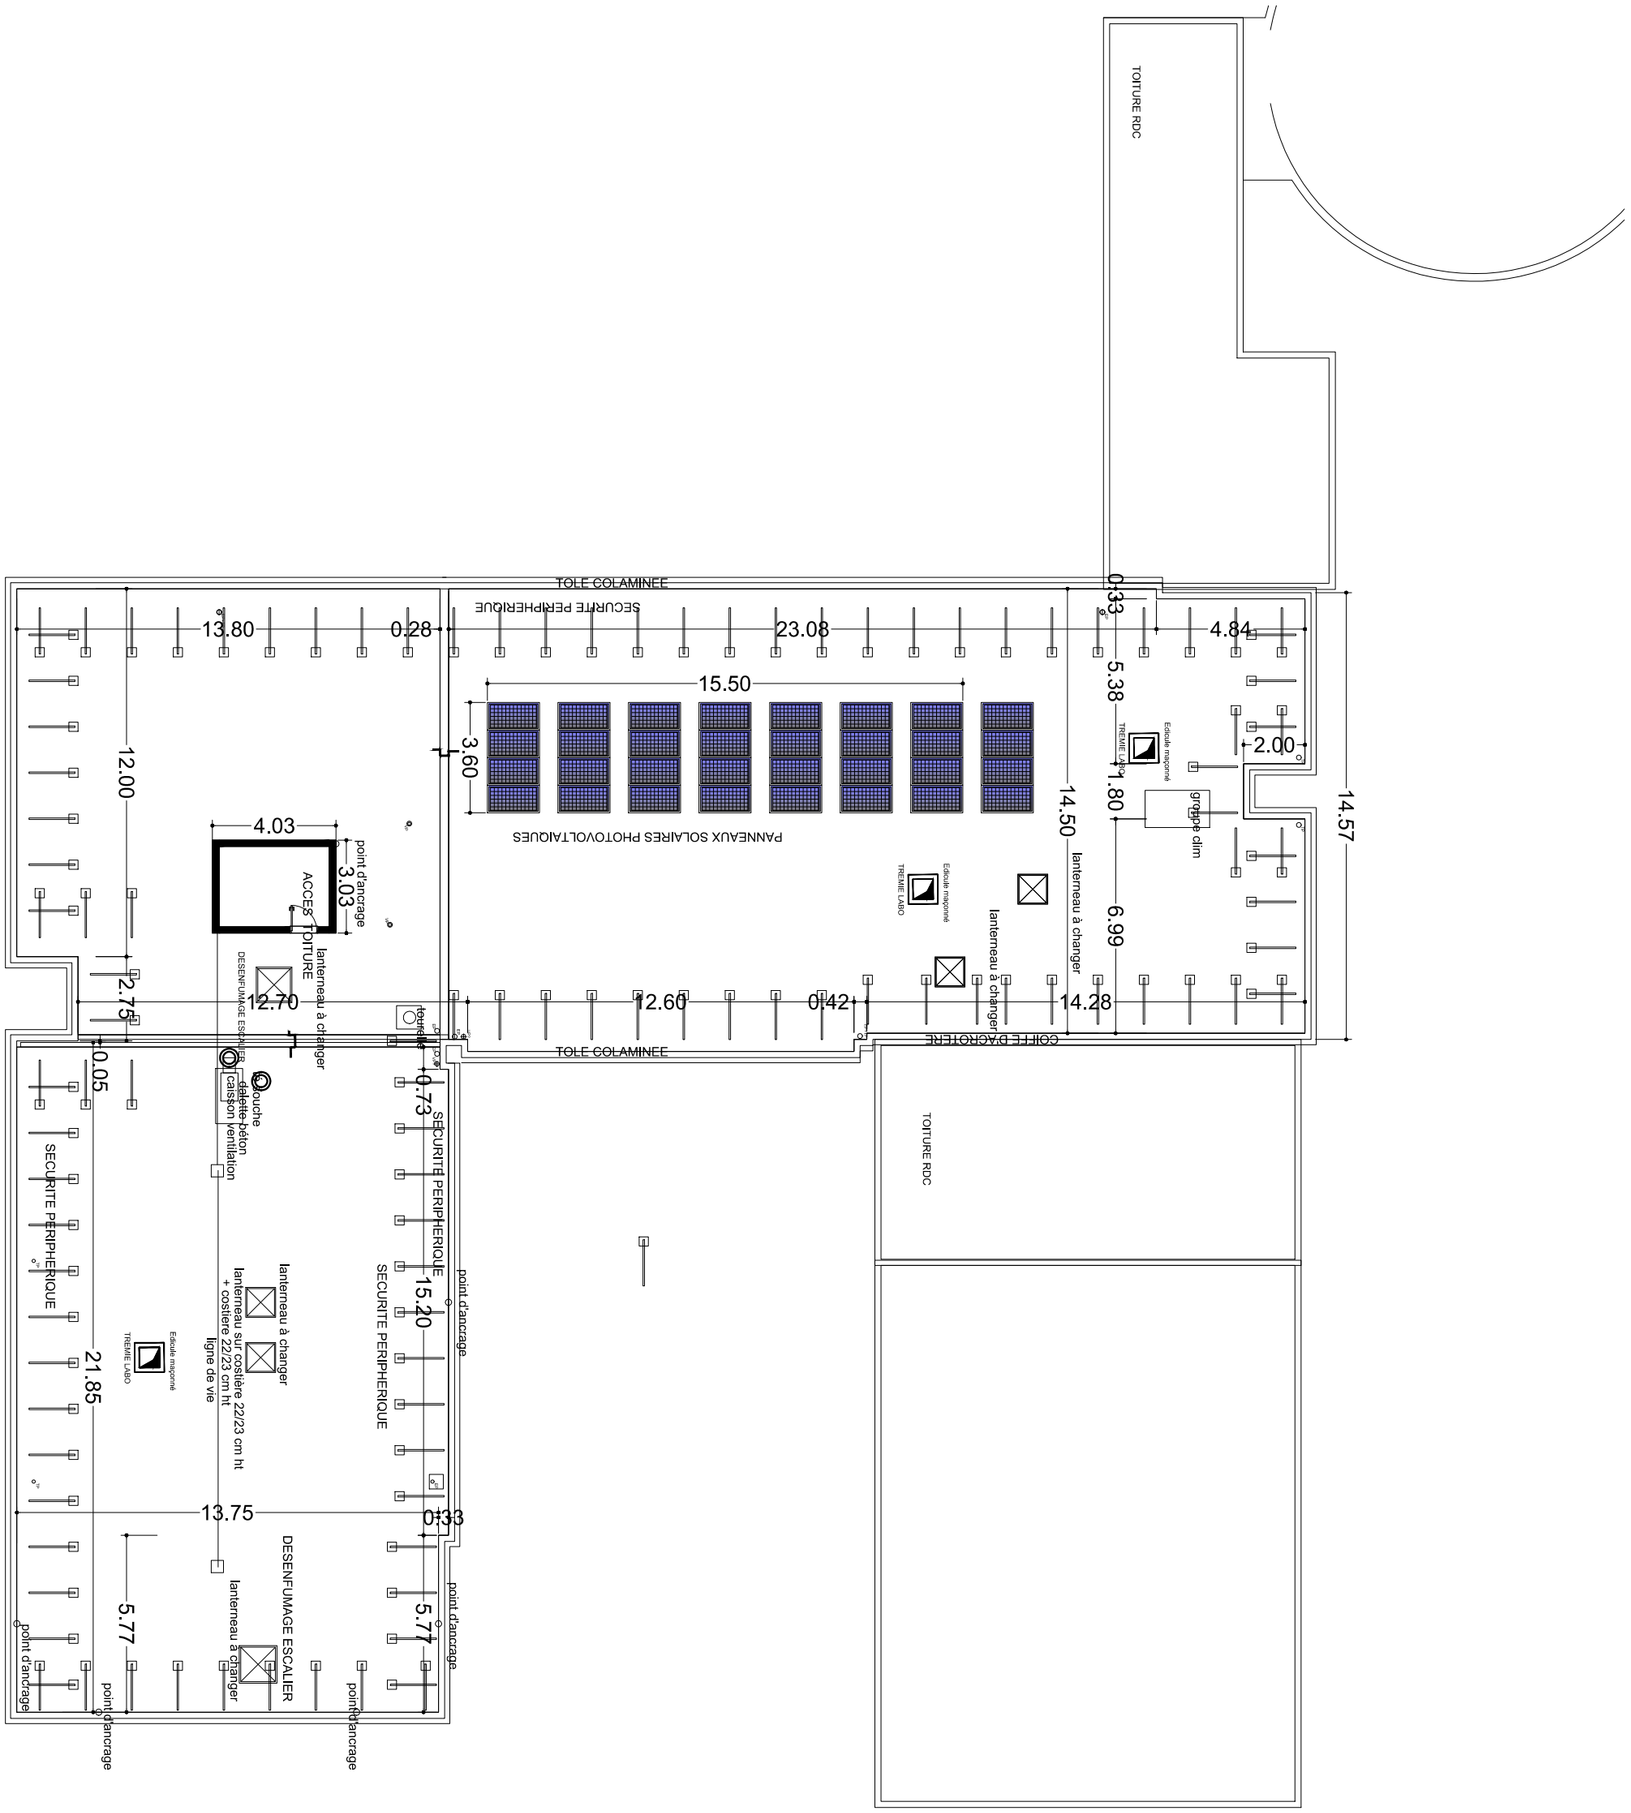

FORMAT A3	MAITRE D'OEUVRE SIXIEME RUE 9 Bd Georges Mandel 44200 NANTES T. 02 40 75 50 56		MAITRE D'OUVRAGE Université Gustave Eiffel UNIVERSITE GUSTAVE EIFFEL Route des Ponts et Chaussées 44340 BOUGUENAIS	Projet de MODIFICATION DE FACADES **MODIFICATION DES FACADES POSE DE PANNEAUX PHOTOVOLTAIQUES EN TOITURE**	DOCUMENT TOITURE PROJET **BATIMENT BOUGUER**	DOSSIER DP JUILLET 2024	N° PIECE DP 4 ECH 1/200