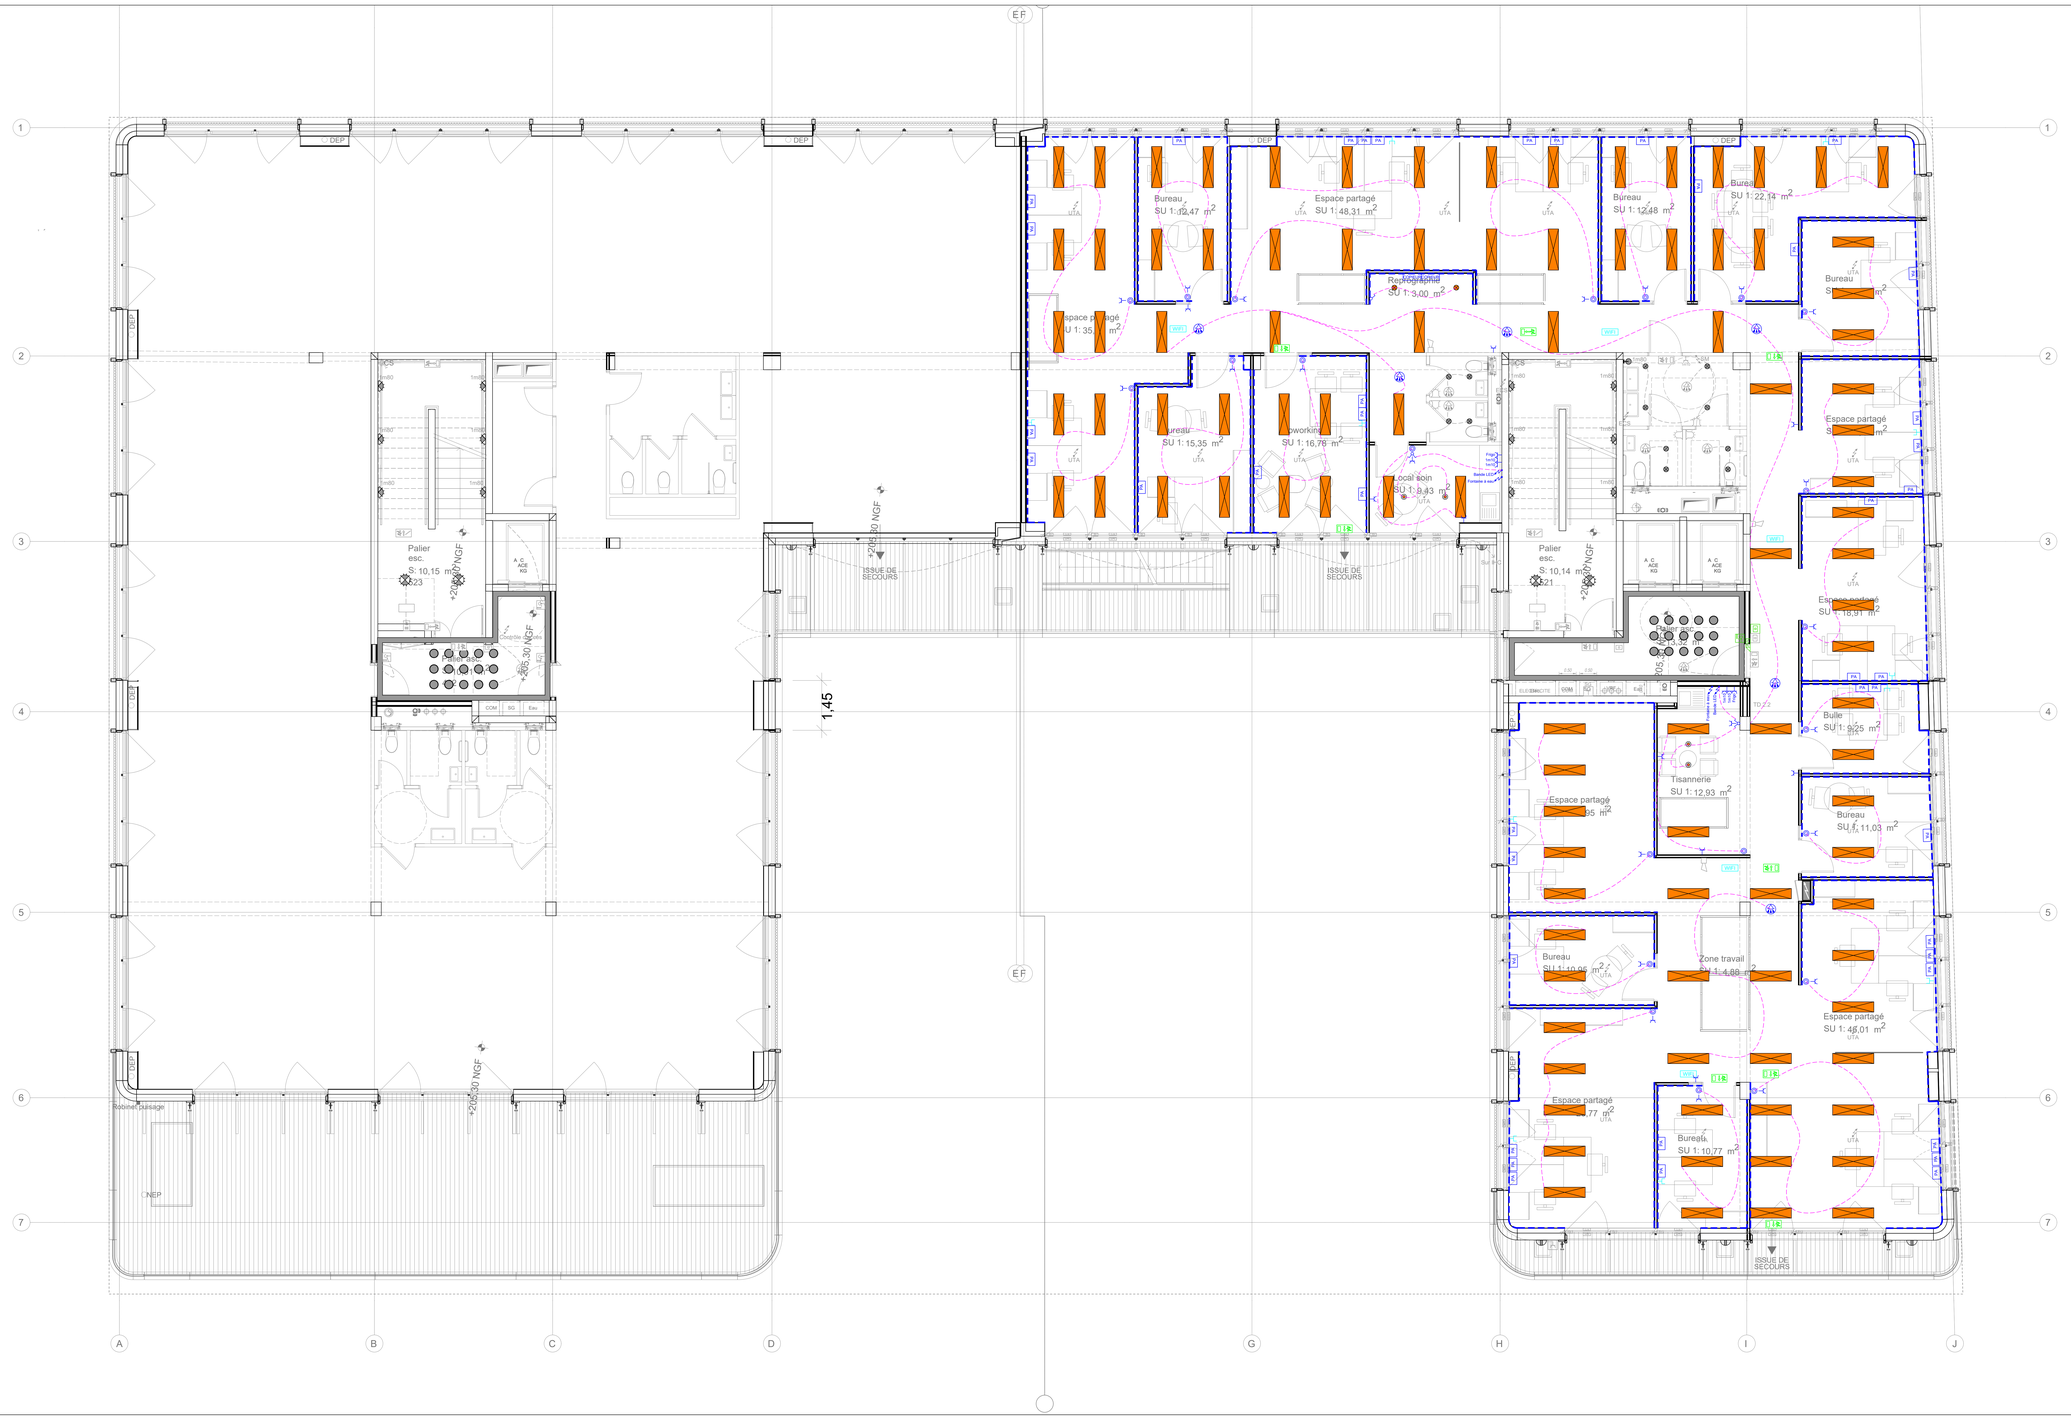

Indice	Description	Date
E		
D		
C		
B		
A	Mise à jour suite remarques	17/09/2025
	1er envoi	25/07/2025

Maître d'Ouvrage :	FRANCE TRAVAIL
Projet :	MARCHE RELATIF AUX TRAVAUX D'AMENAGEMENTS INTERIEURS DE LA FUTURE DIRECTION RÉGIONALE DE NANCY (54)

Bicome
1A, Avenue Gabriel Lippmann
F - 57970 YUTZ
Website : www.bicome-ic.fr
Tél. : (+33) 03.82.81.33.01
Email : accueil@bicome-ic.fr

Plan :	Electricité - Niveau 2

N° affaire :	Phase :	N° plan :	Indice :	Echelle :	Date :	Dessinateur / Vérificateur :
32220	DCE	E_N2	A	1:50	17/09/25	TK / JC

Réf. fond de plan : 250723 - FT DCE

CE PLAN EST LA PROPRIETE EXCLUSIVE DE NOTRE BUREAU IL NE PEUT PAS ETRE DIVULGUE, NI EXPLOITE SANS NOTRE ACCORD ECRIT. NI LE DESTINATAIRE, NI DES TIERS NE SONT AUTORISES A Y APPORTER DES CHANGEMENTS OU A L'UTILISER D'UNE FACON AUTRE.