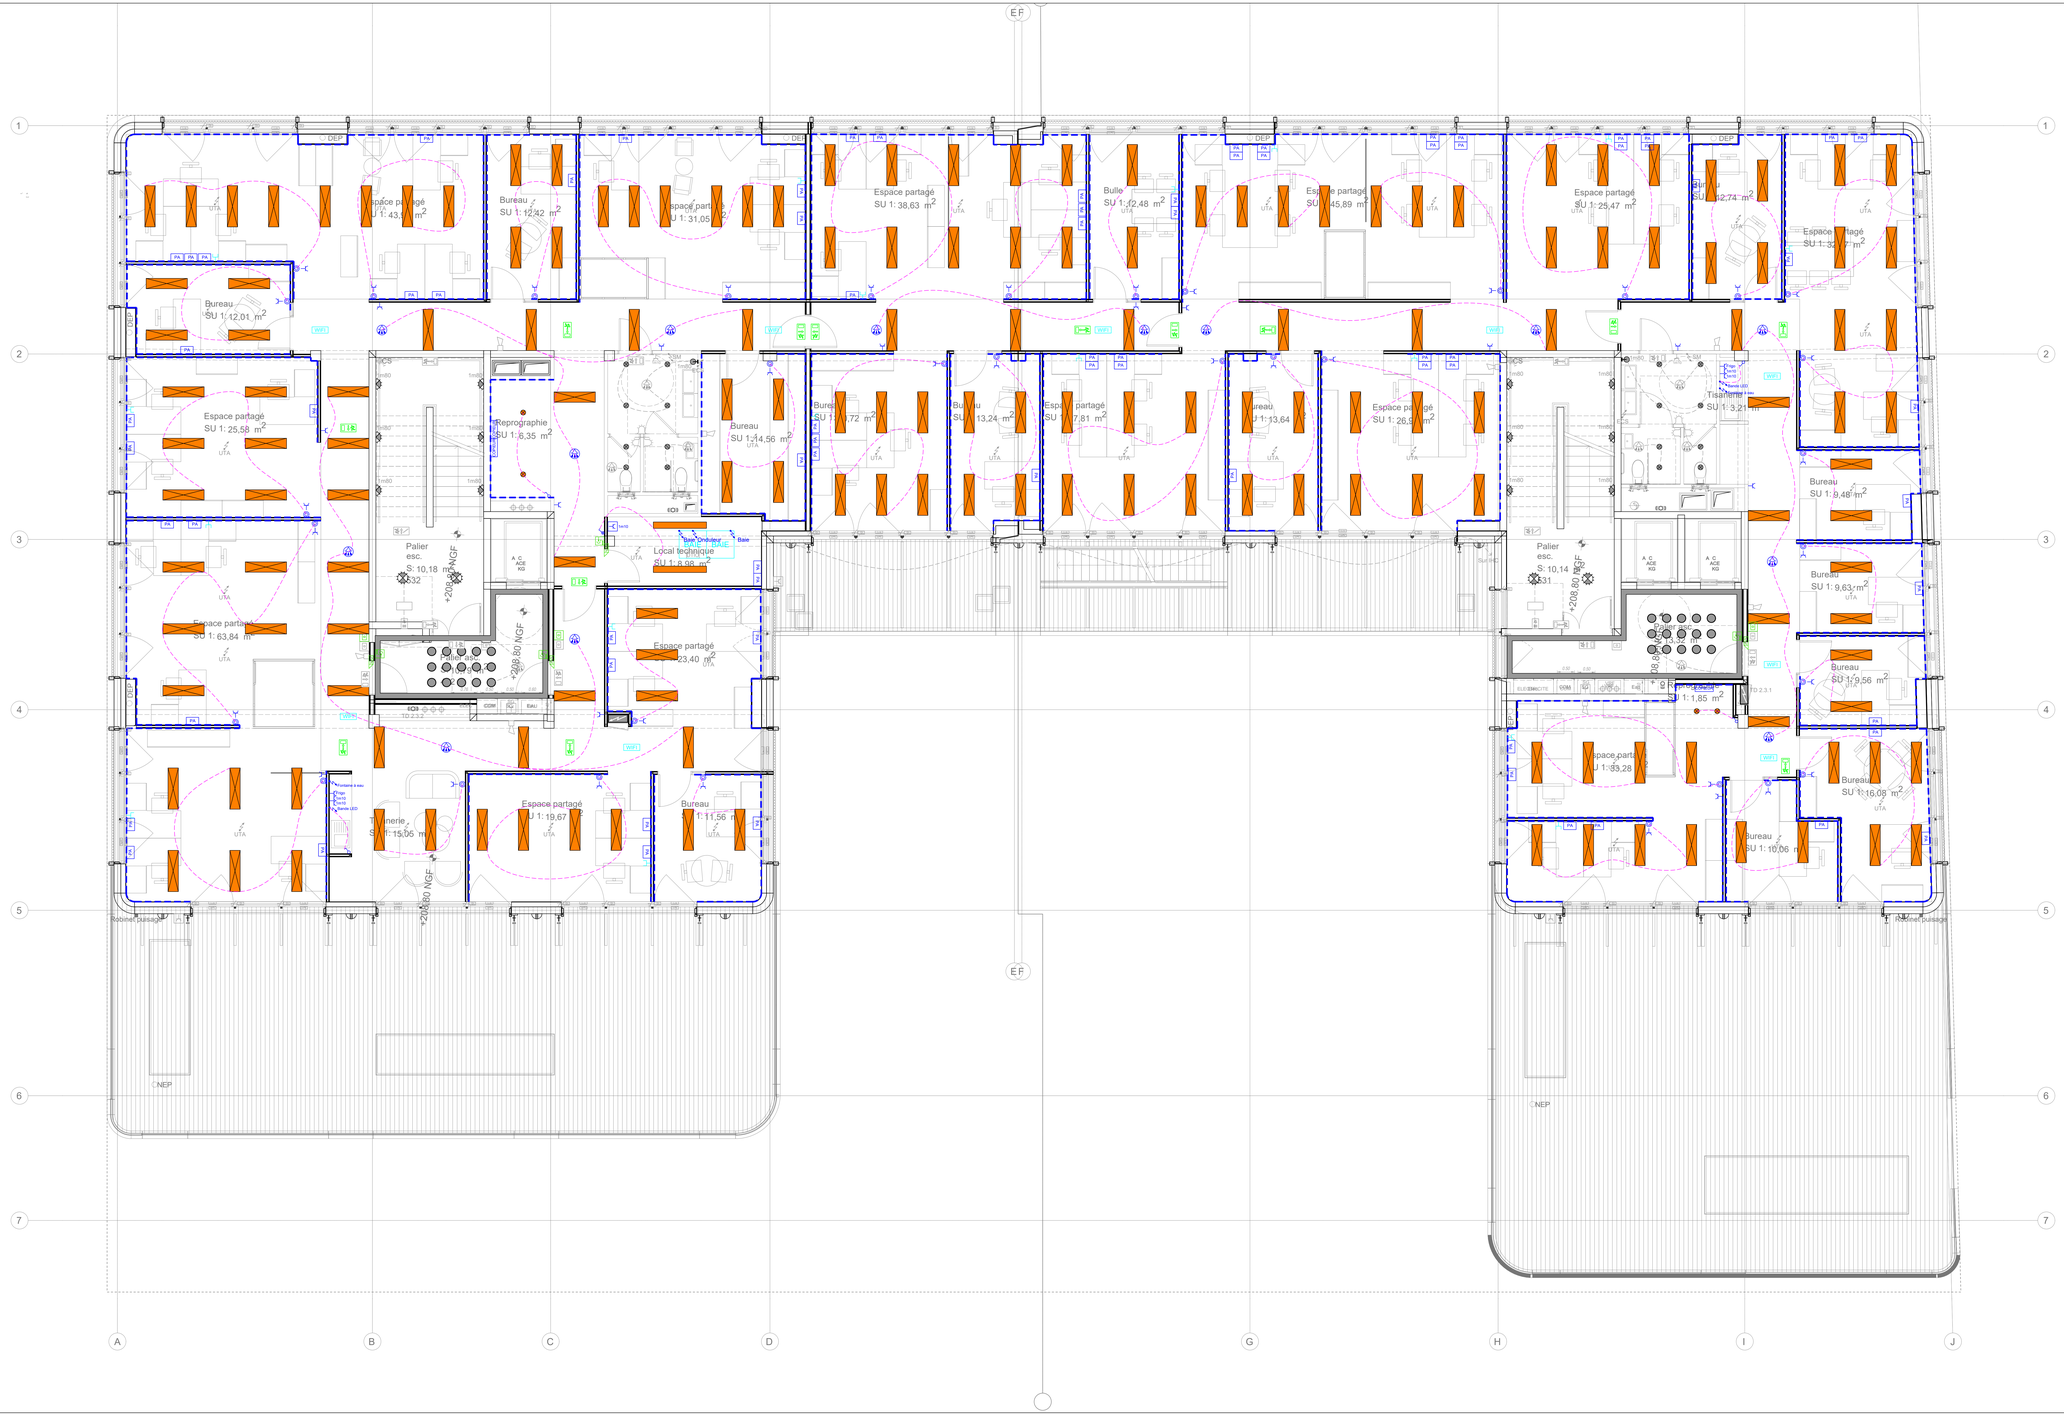

Légende

	Alarme électrique		
	Alarme électrique existante		Hublot étanche en applique / au plafond existant
	Panneau de compartage tuff peuvre existant		Tuliudore étanche existant
	Tableau électrique existant		Applique extérieure existante
	Boite de raccordement pour store électrique existante		Borne d'éclairage extérieure existante
	Contact d'ouverture de fenêtre existant	BAIE	Baie informatique
	Goulotte équipotentielle		Prise RJ45
	Prise de courant 16A 2P+T		Prise HDMI
	Double prise de courant 16A 2P+T		Borne arlt
	Triple prise de courant 16A 2P+T		Luminaire de sécurité
	Prise de courant étanche 16A 2P+T		Luminaire de sécurité avec pictogramme existant
	Prise de courant étanche 16A 2P+T existante		Luminaire de sécurité étanche avec pictogramme existant
PA	Point d'accès informatique (1 PC + 1 RJ45)		Luminaire de sécurité d'ambiance existant
CPRJ45	Point d'accès copieur (1 PC + 1 RJ45)		Coupure générale électricité existante
VIP	Point d'accès visiophonie(1 PC + 1 sortie HDMI)		Coupure générale ventilation existante
RNOIP	Point d'accès badgeuse (1 PC + 1 RJ45)		Poste cuiller existant
	Détecteur de présence		Détecteur manuel existant
	Détecteur de présence existant		Avertisseur sonore existant
	Interrupteur 6 VA		Avertisseur lumineux existant
	Simple allumage		Interphone de sécurité EAS existant
	Simple allumage à voyant		Platine de rue
	Double simple allumage		Platine de rue existante
	Bouton poussoir		Vidéoprotection
	Luminaire type E1		Vidéoprotection existant
	Luminaire type E2		Lecteur de badge
	Luminaire type E3		Lecteur de badge existant
	Luminaire type E4		Lecteur de badge étanche existant
	Luminaire type E5		Bouton de déclenchage de porte d'urgence
	Luminaire type E6		Gâche électrique
	Luminaire type E7		Gâche électrique existante
	Bandeau LED architrave existant		Détecteur anti-intrusion existant
	Suspension tuff existante		Sirène anti-intrusion existante
	Downlight existante		Contact sec alarme intrusion

Indice	Description	Date
E		
D		
C		
B		
A	Mise à jour suite remarques	17/09/2025
	1er envoi	25/07/2025

Maître d'Ouvrage : FRANCE TRAVAIL

Projet : MARCHE RELATIF AUX TRAVAUX D'AMENAGEMENTS INTERIEURS DE LA FUTURE DIRECTION RÉGIONALE DE NANCY (54)

Bicome
BUREAU D'ETUDES INDUSTRIELLES
1A, Avenue Gabriel Lippmann
F - 57970 YUTZ
Website : www.bicome-ie.fr
Tél. : (+33) 03.82.81.33.01
Email : accueil@bicome-ie.fr

Plan : Electricité - Niveau 3

N° affaire :	Phase :	N° plan :	Indice :	Echelle :	Date :	Dessinateur / Verificateur:
32220	DCE	E_N3	A	1:50	17/09/25	TK / JC

Réf. fond de plan : 250723 - FT DCE

CE PLAN EST LA PROPRIETE EXCLUSIVE DE NOTRE BUREAU IL NE PEUT PAS ETRE DIVULGUE, NI EXPLOITE SANS NOTRE ACCORD EGRIT. NI LE DESTINATAIRE, NI DES TIERS NE SONT AUTORISES A Y APPORTER DES CHANGEMENTS OU A L'UTILISER D'UNE FAÇON ABUSIVE.