




VESTIBULE SERLIO ET RENOVATION DES CTA 12,13,14 et 15

PHASE I VESTIBULE SERLIO

PRO

ZONES CHANTIERS  
TEMPS 1 "Minerve" (du 01/01/2026 au 31/08/2026)  
**Plan de rez-de-chaussée**

**Etat projeté**  
Echelle 1/400  
P.PONSOT A.C.M.H  
04 Juillet 2025

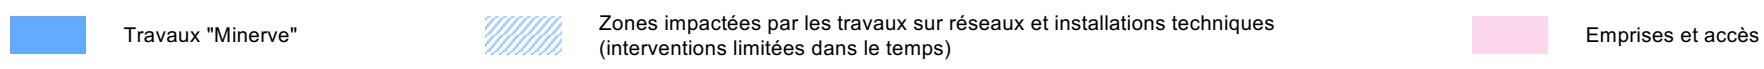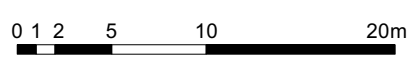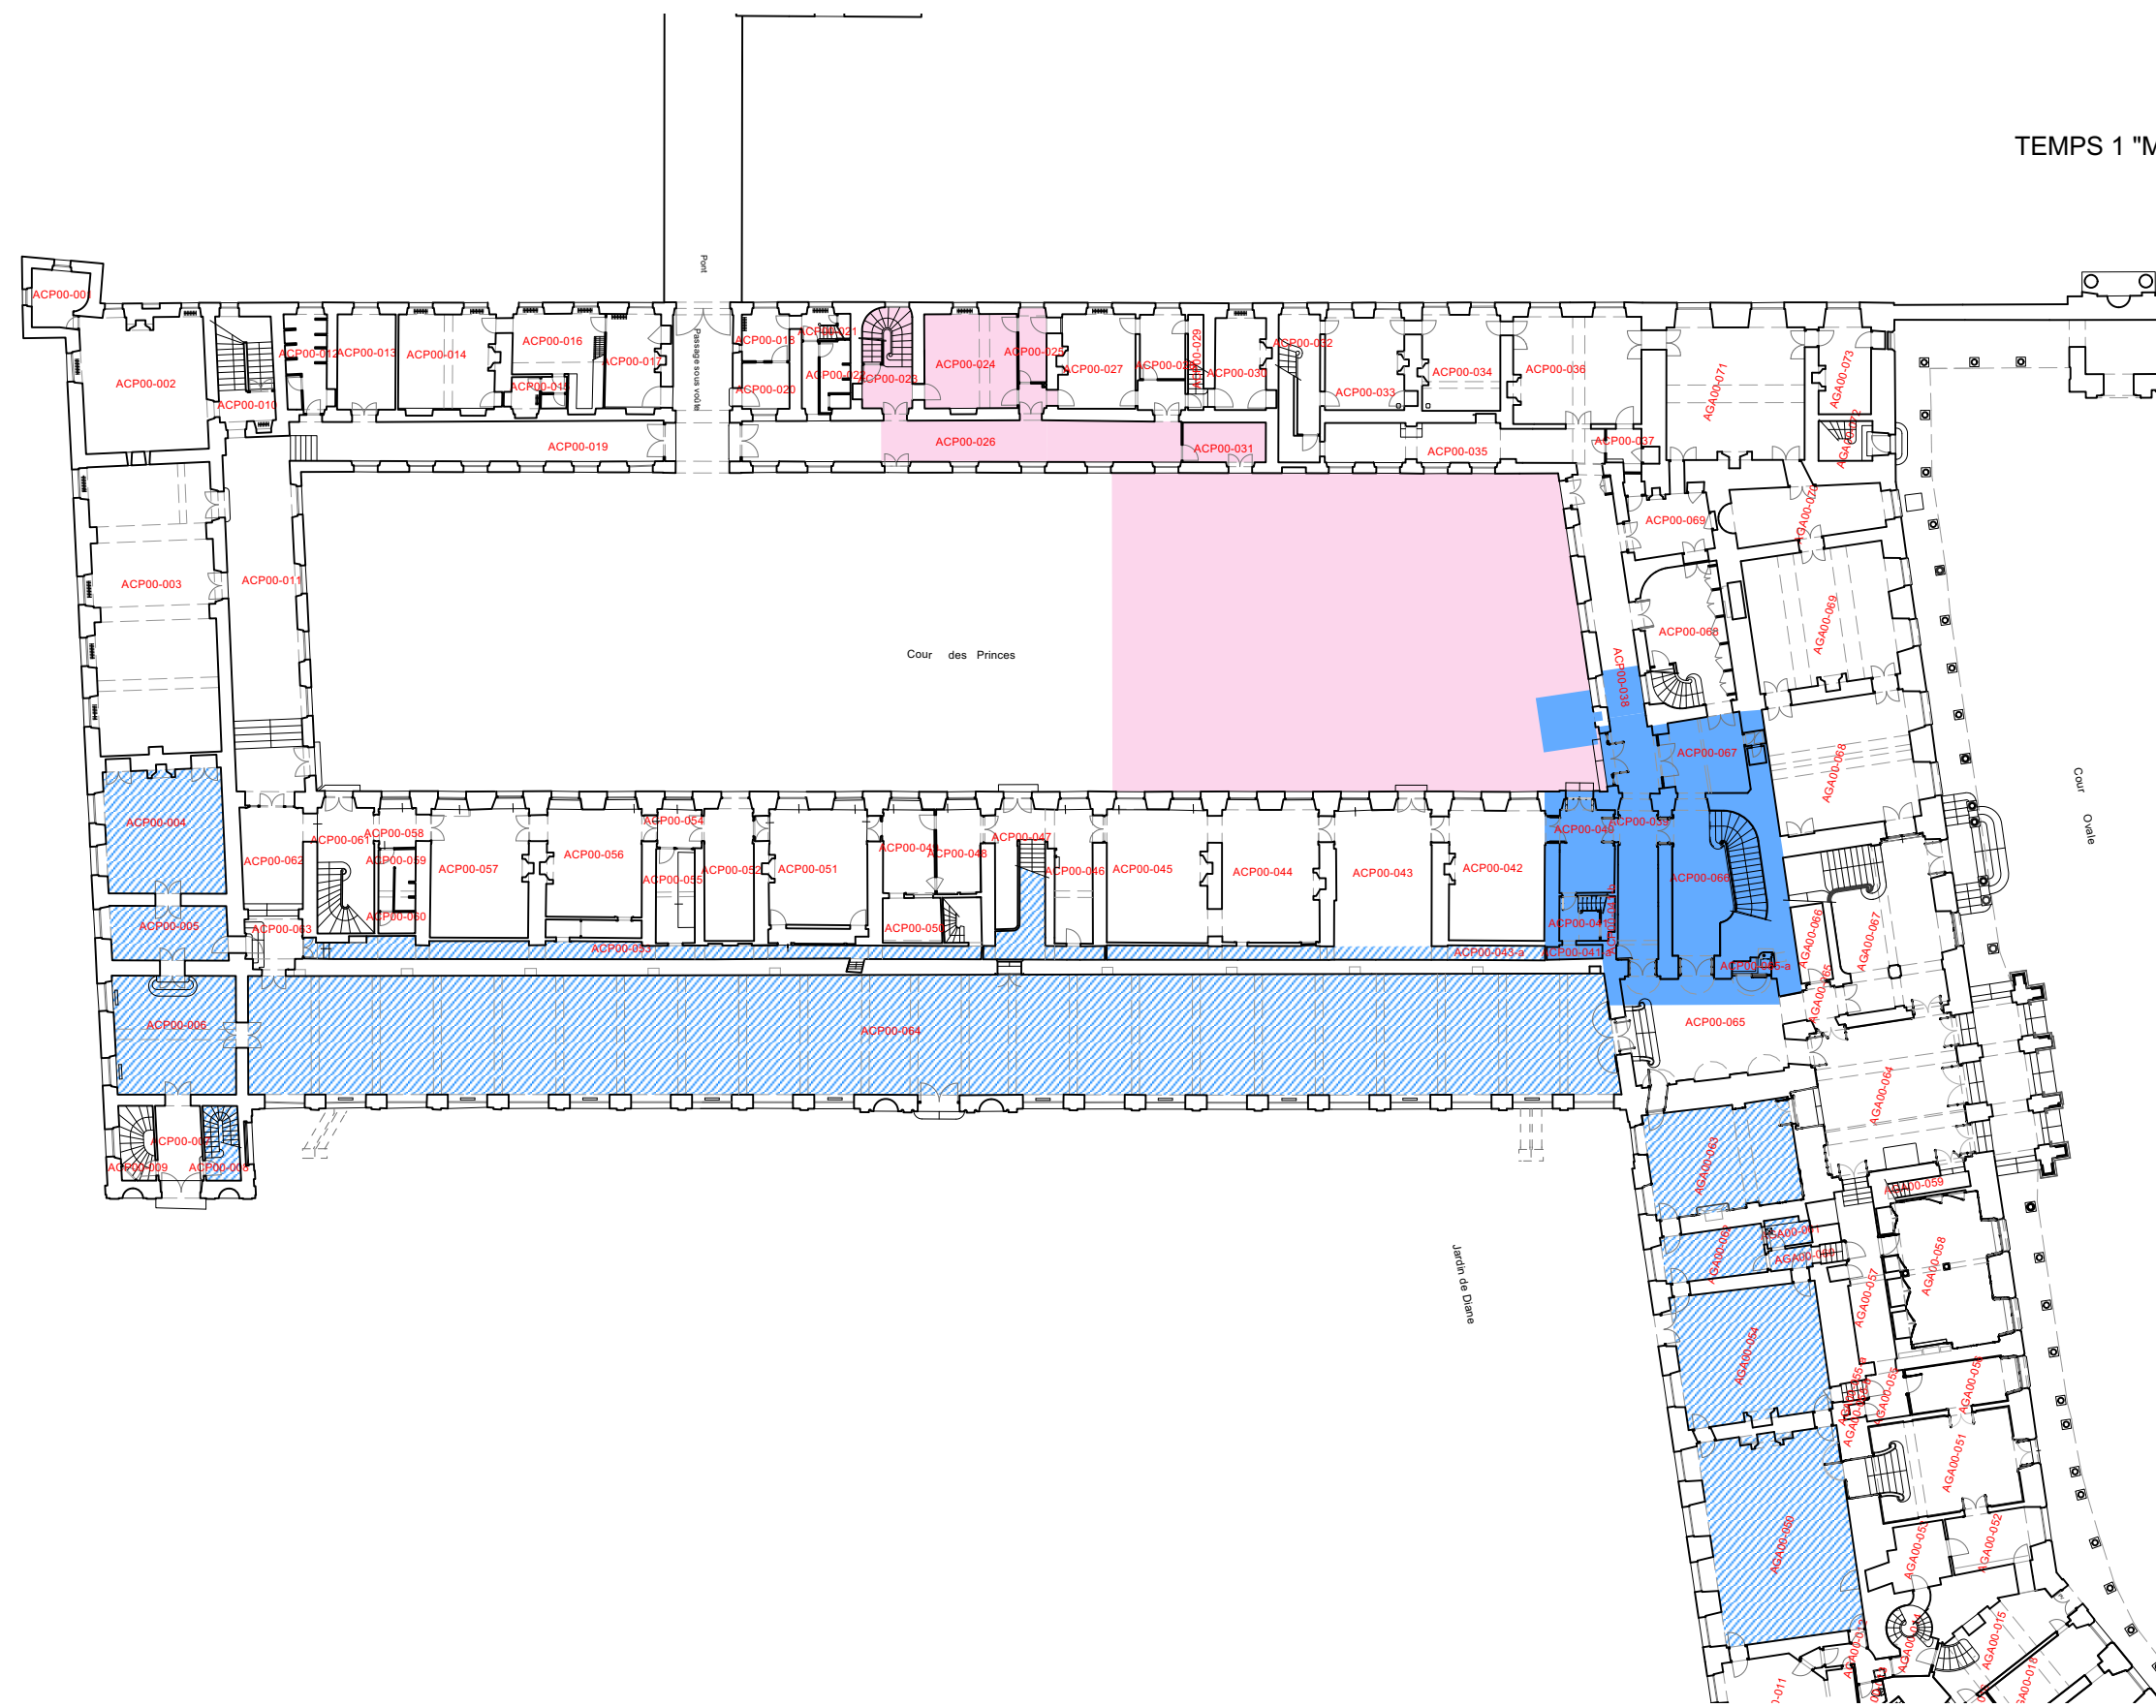

VESTIBULE SERLIO ET RENOVATION DES CTA 12,13,14 et 15


PHASE I VESTIBULE SERLIO



PRO

ZONES CHANTIERS  
TEMPS 1 "Minerve" (du 01/01/2026 au 31/08/2026)

*Plan du premier étage  
des Grands Appartements et de la Galerie de Diane*

*Etat projeté*  
Echelle 1/400  
04 Juillet 2025

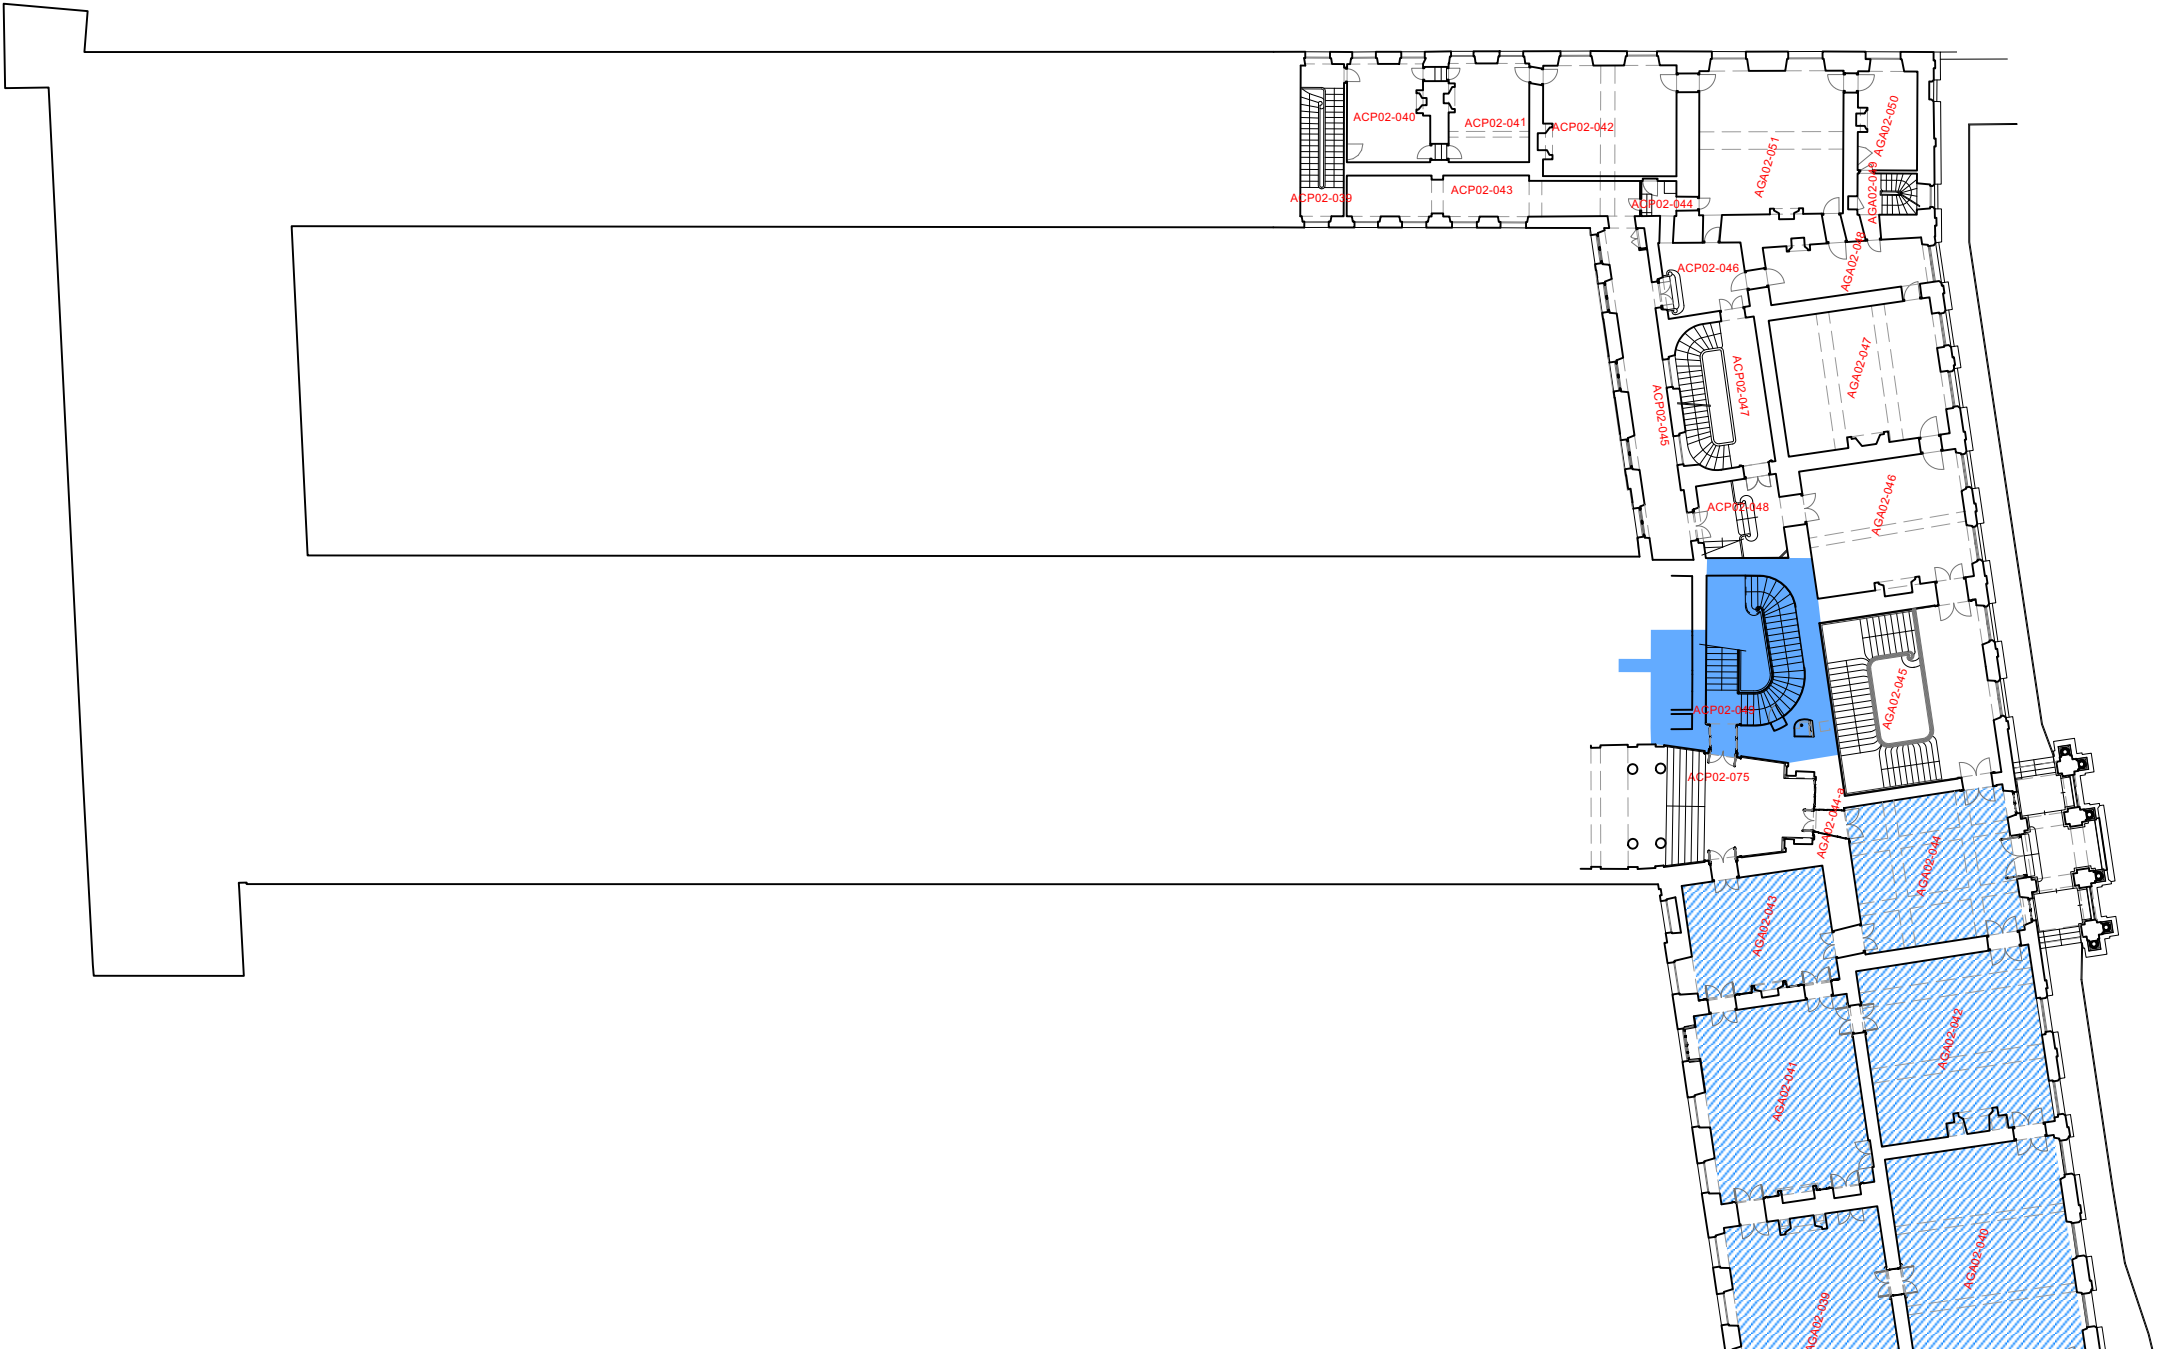

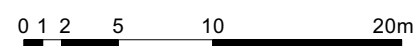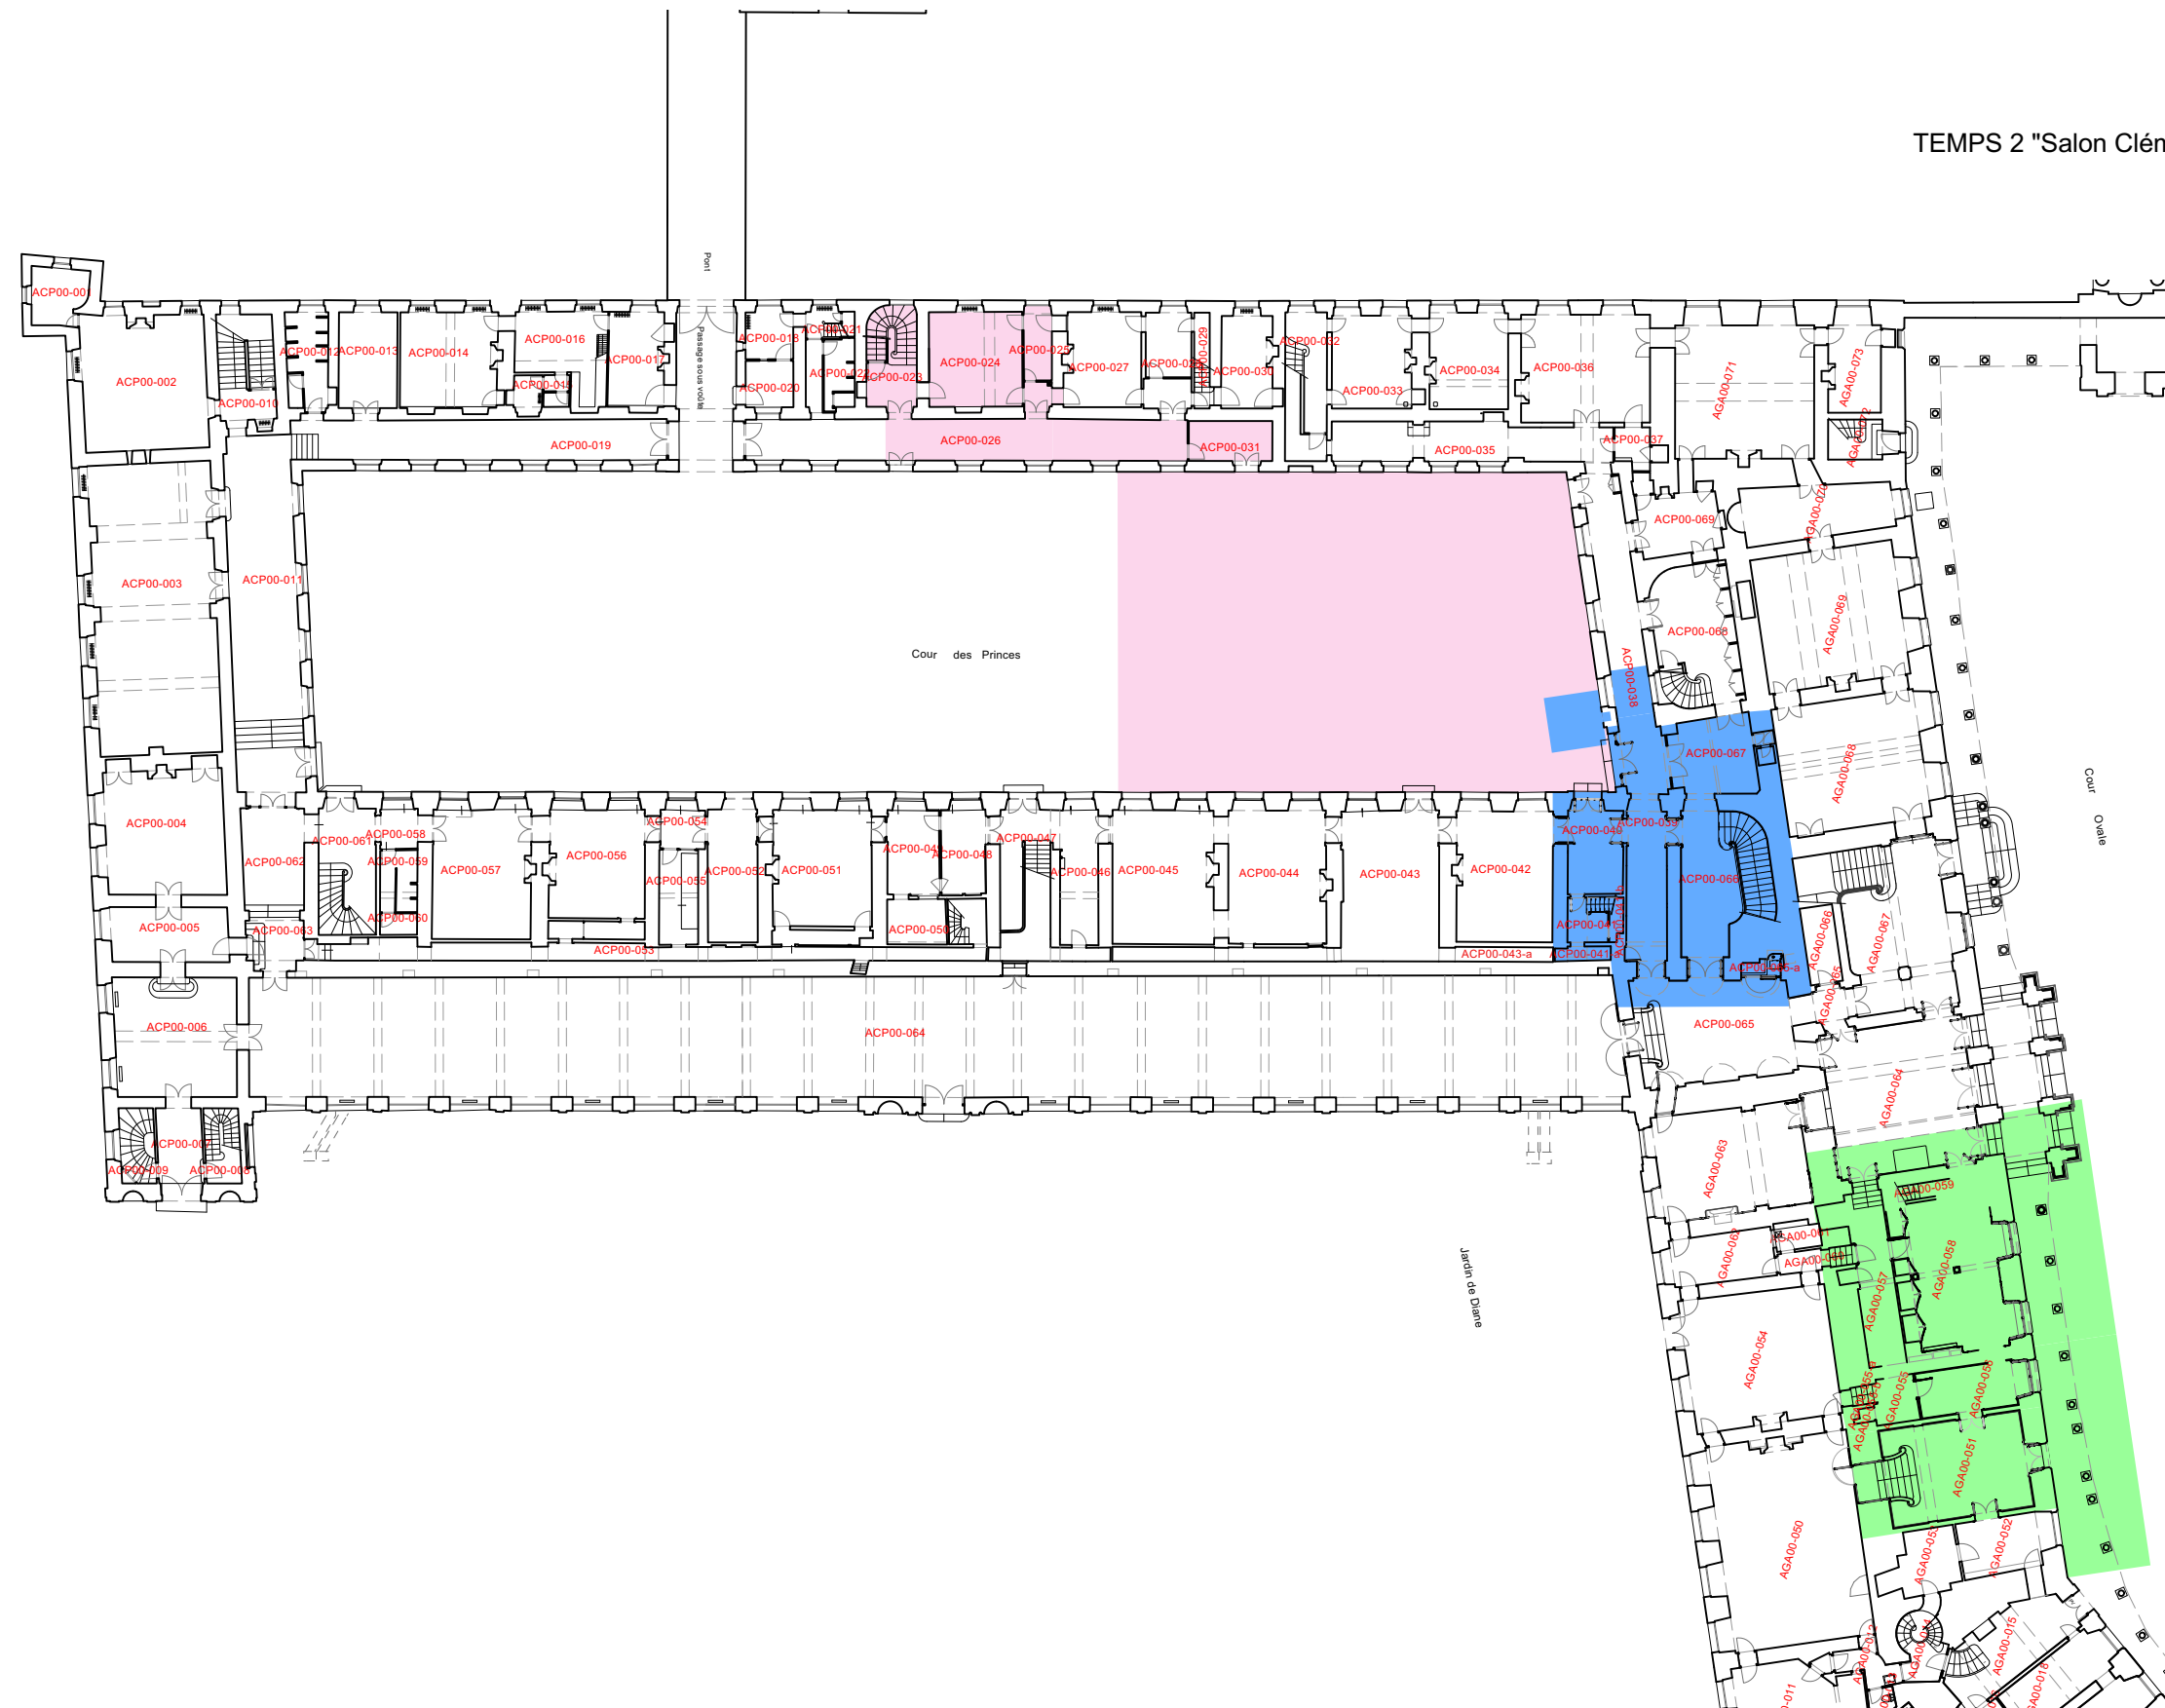

Poursuite des travaux "Minerve"

Travaux "Salon Clémentine"

Emprises et accès

