

VESTIBULE SERLIO ET RENOVATION DES CTA 12,13,14 ET 15

PHASE I VESTIBULE SERLIO

PRO


BASE VIE ET ACCES CHANTIER
Base vie

Etat actuel
Echelle 1/800

P. PONSOT A.C.M.H
04 Juillet 2025




3 bungalows EPCF
(1 réserve tapis/ 2 stockages et services)

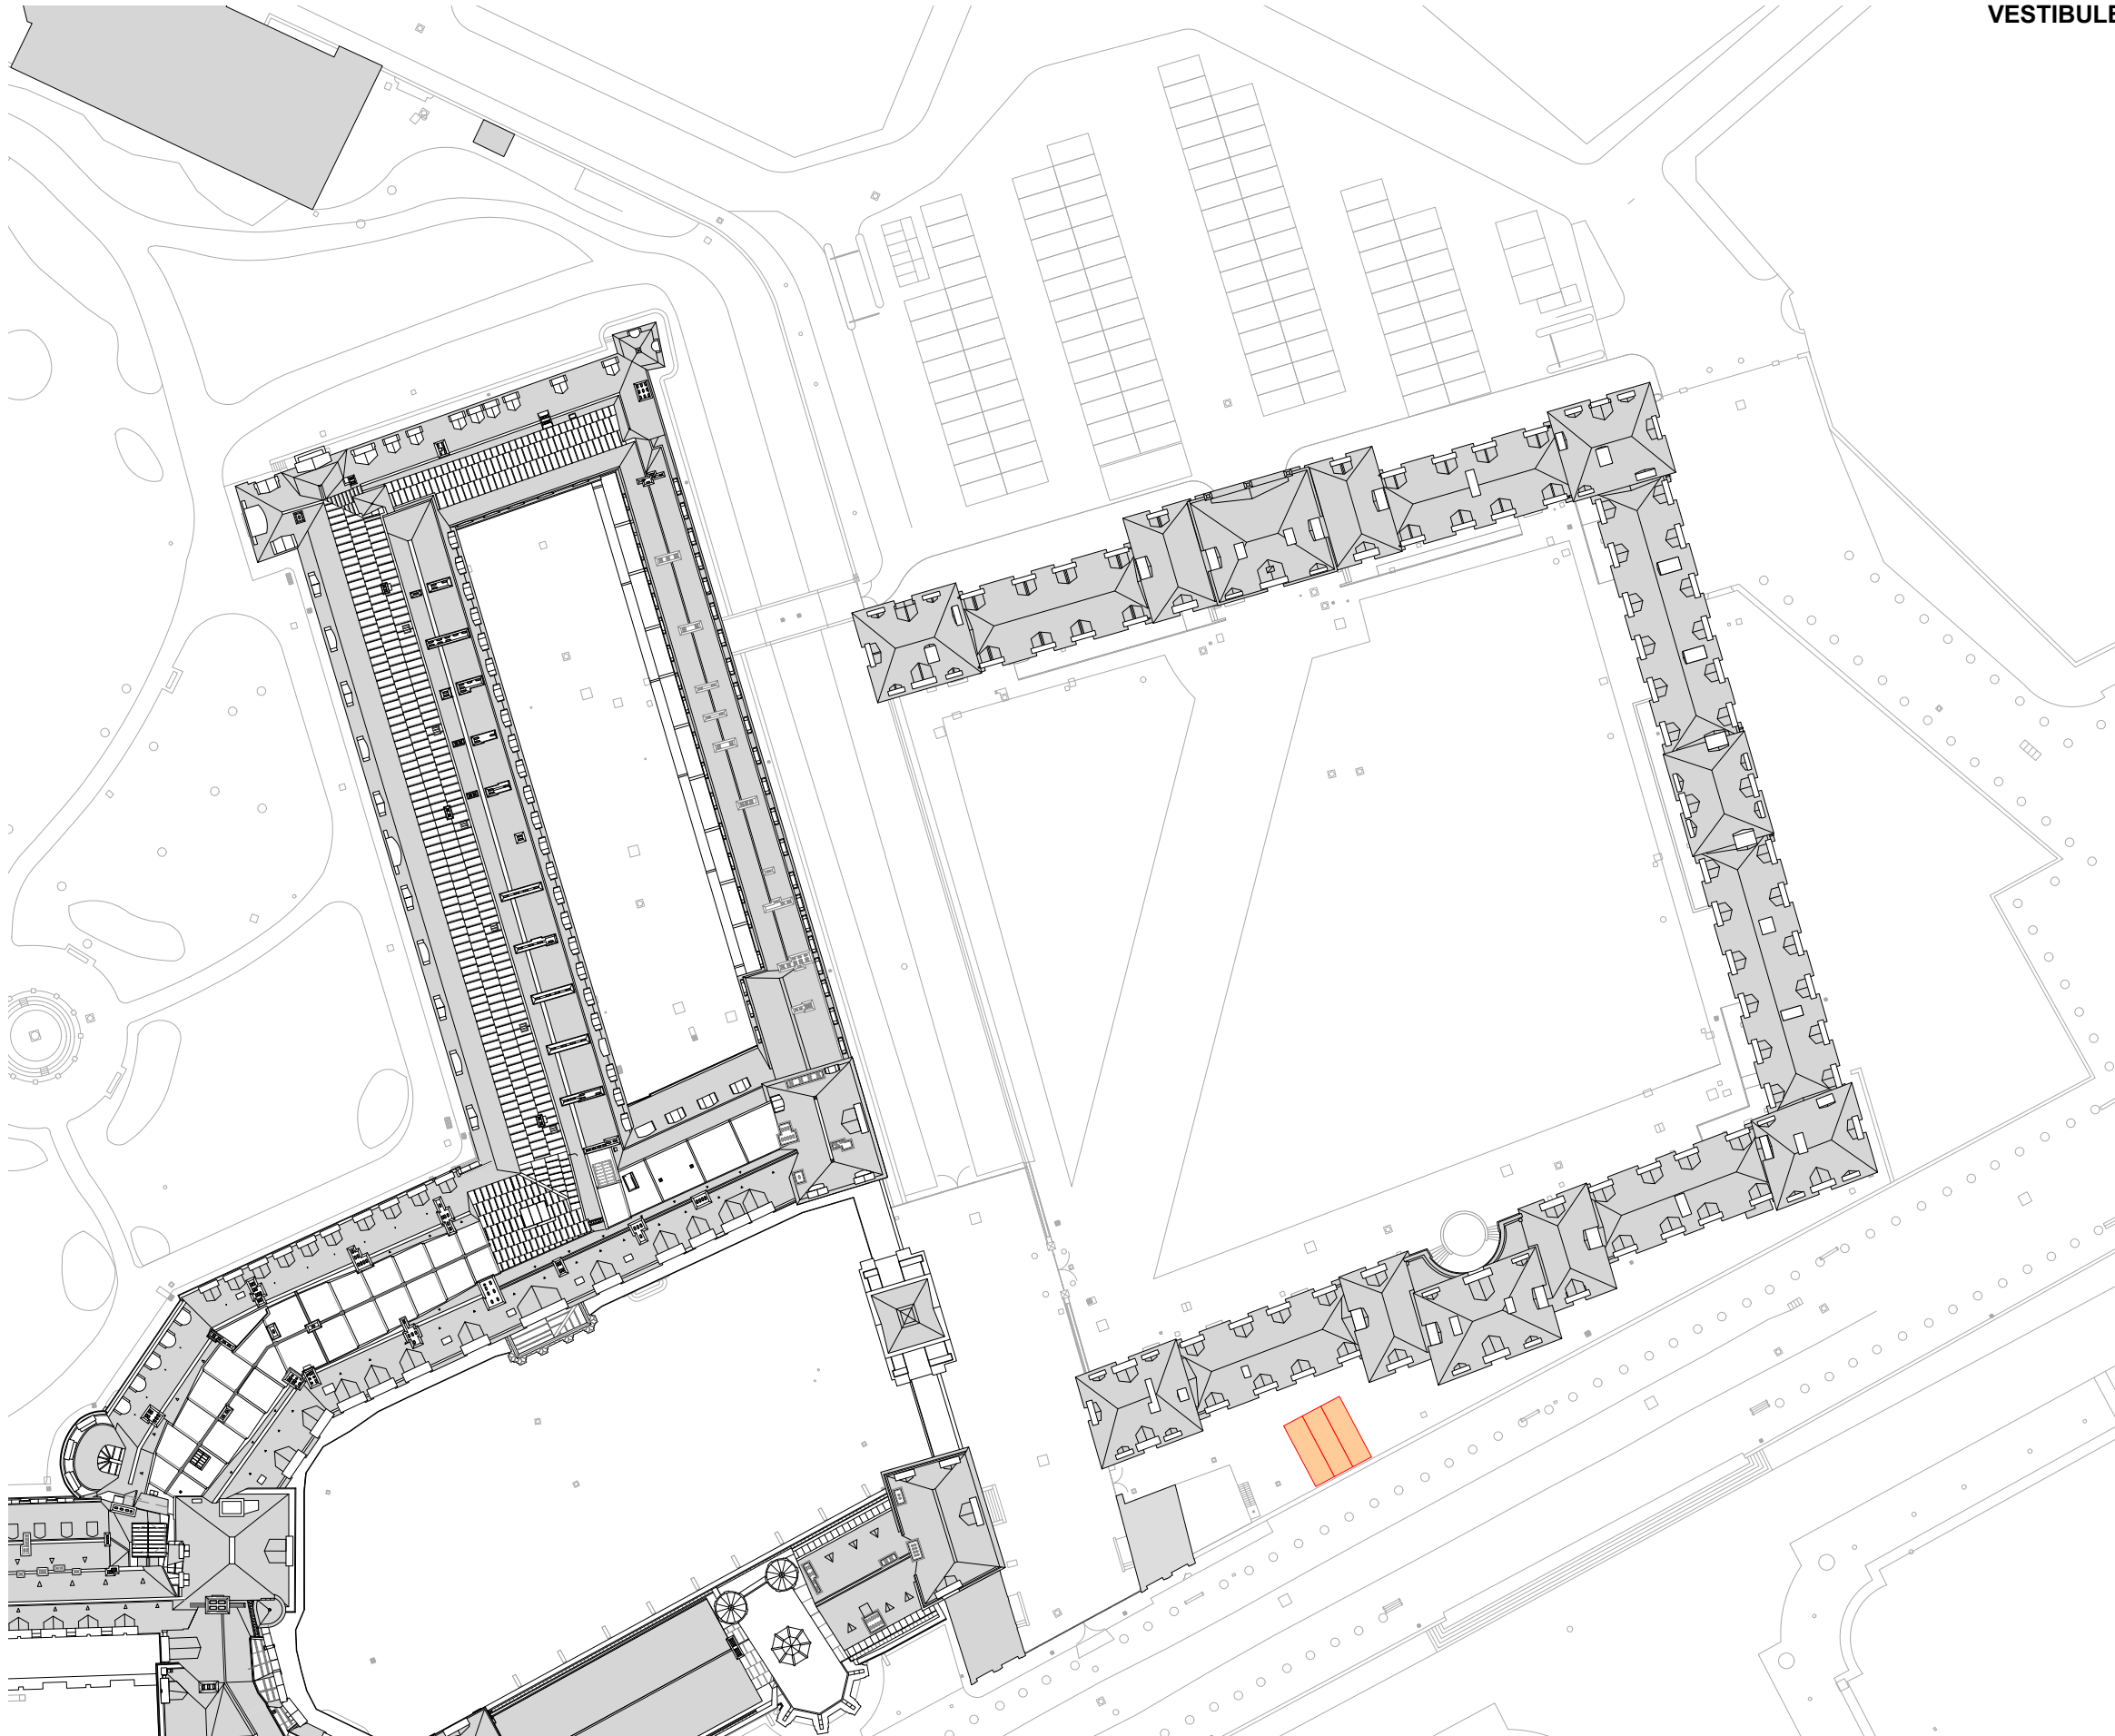



Installations temporaires

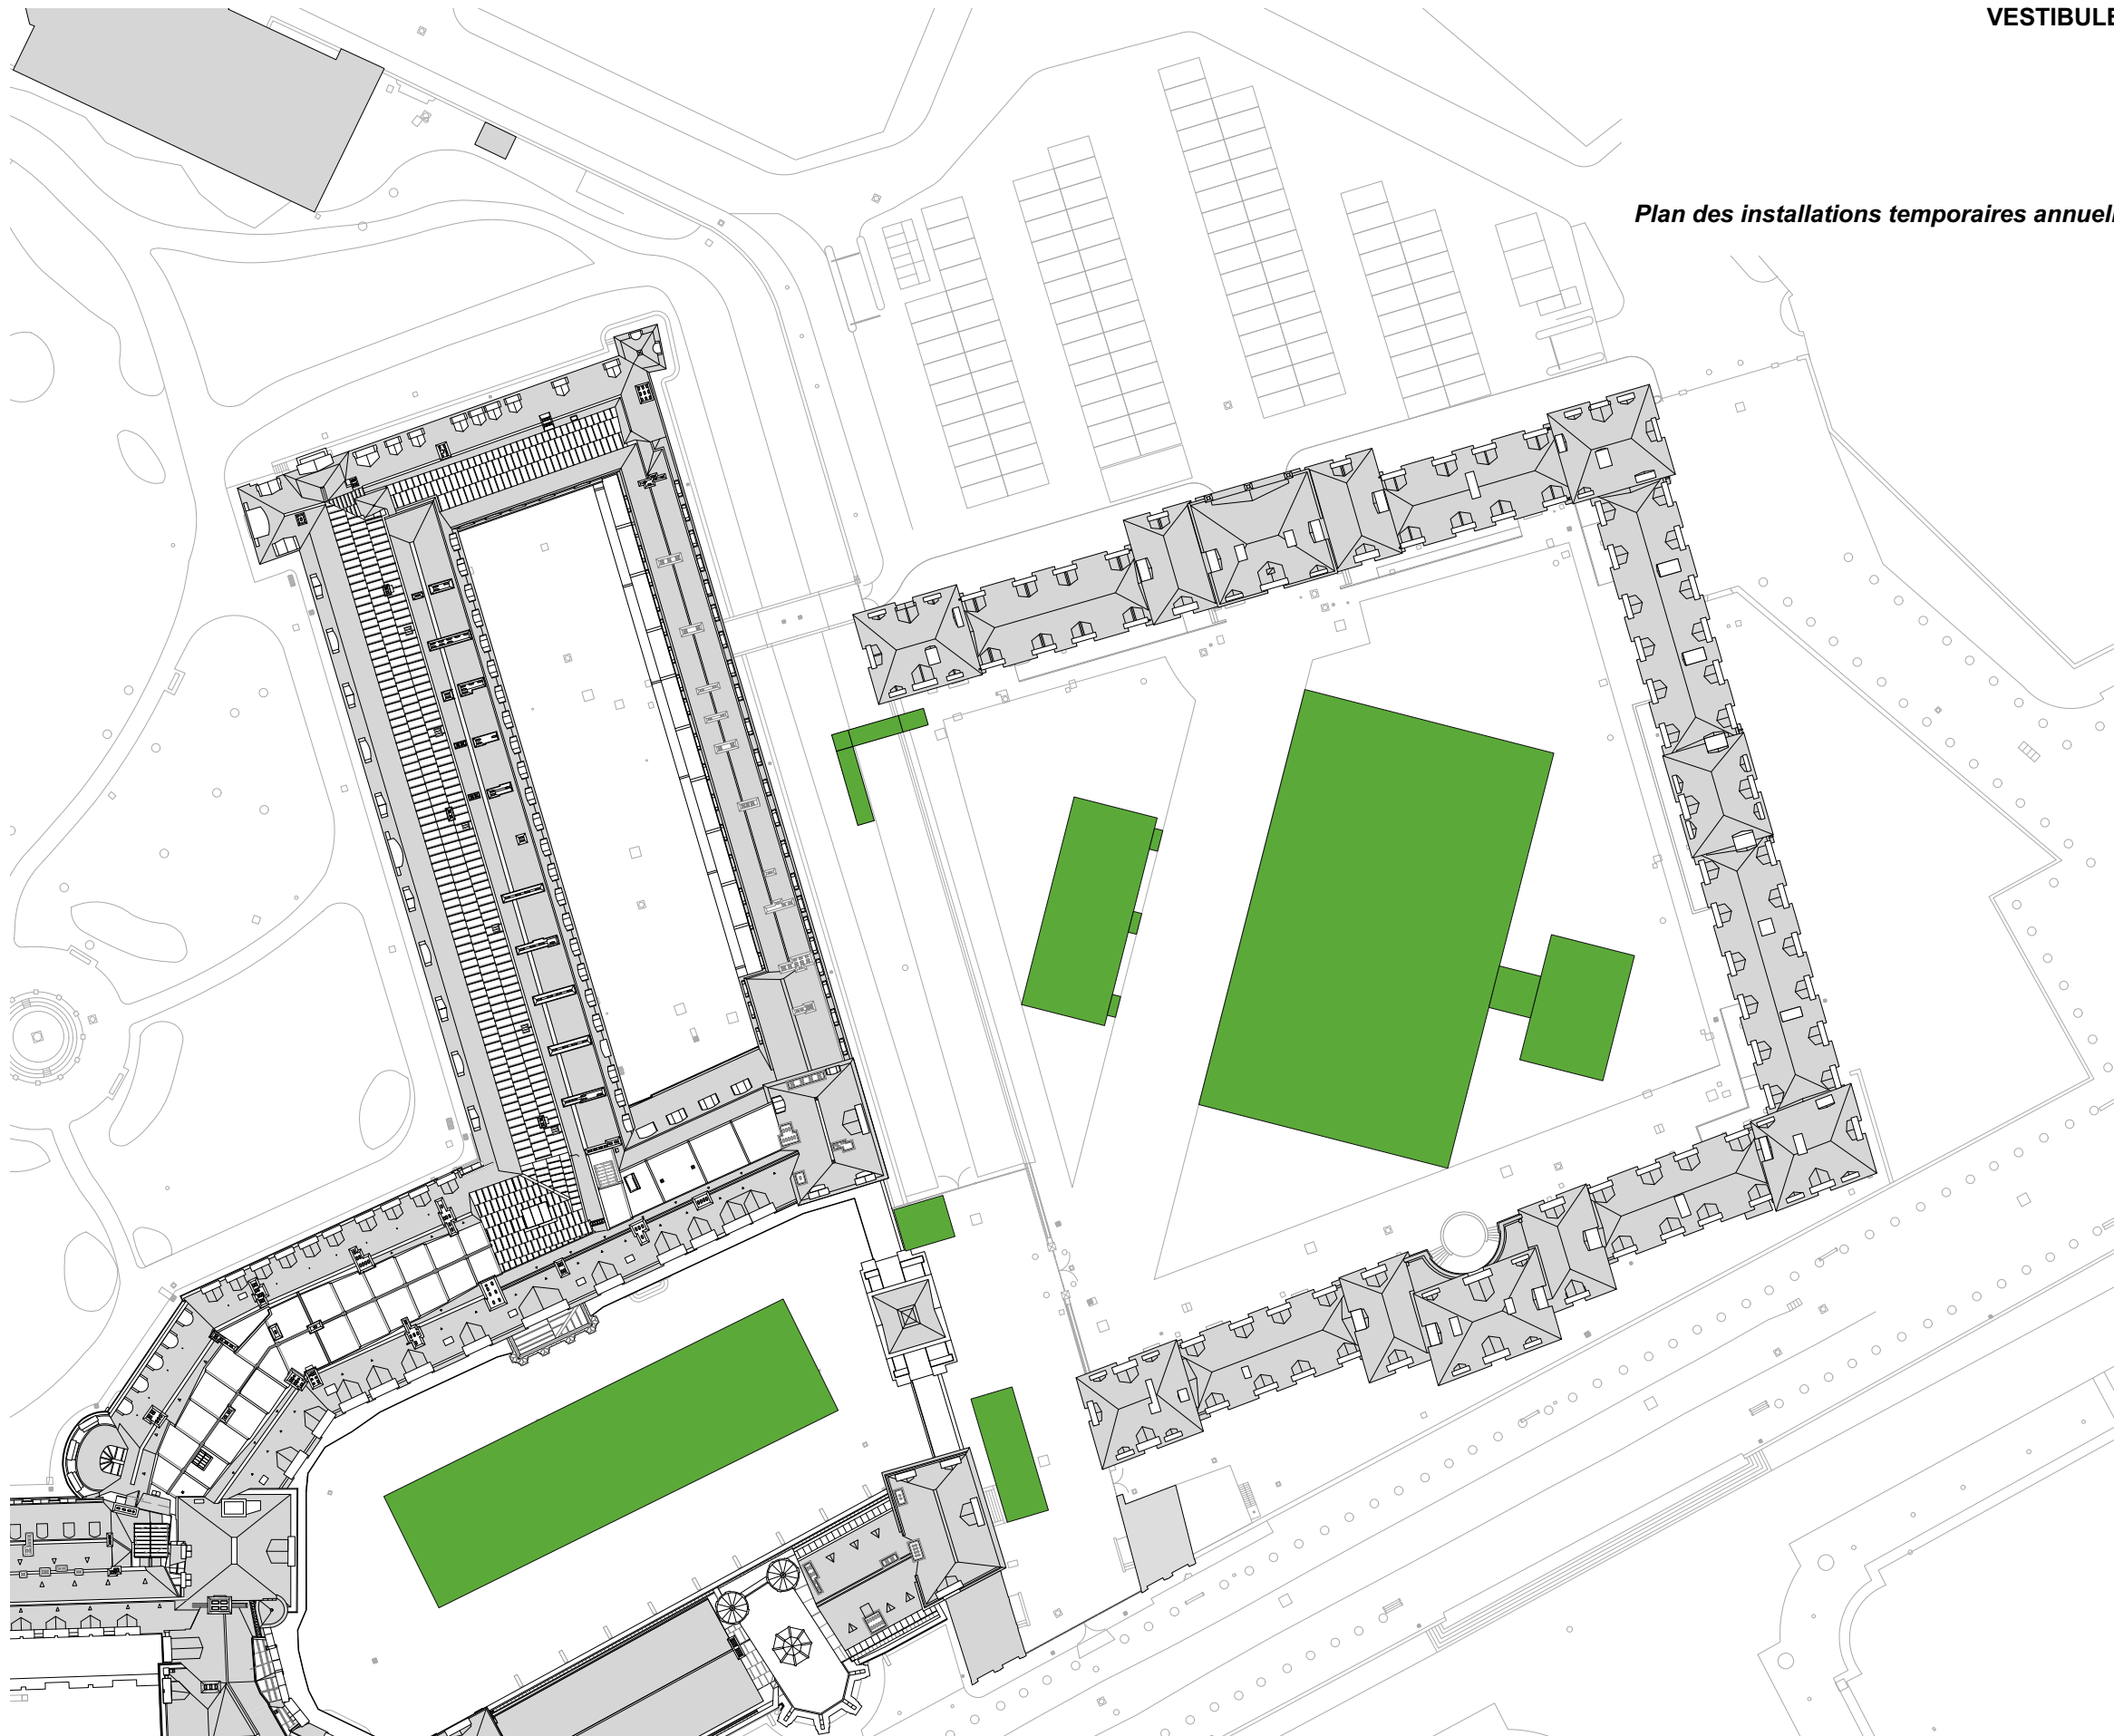

VESTIBULE SERLIO ET RENOVATION DES CTA 12,13,14 ET 15


PHASE I VESTIBULE SERLIO







PRO

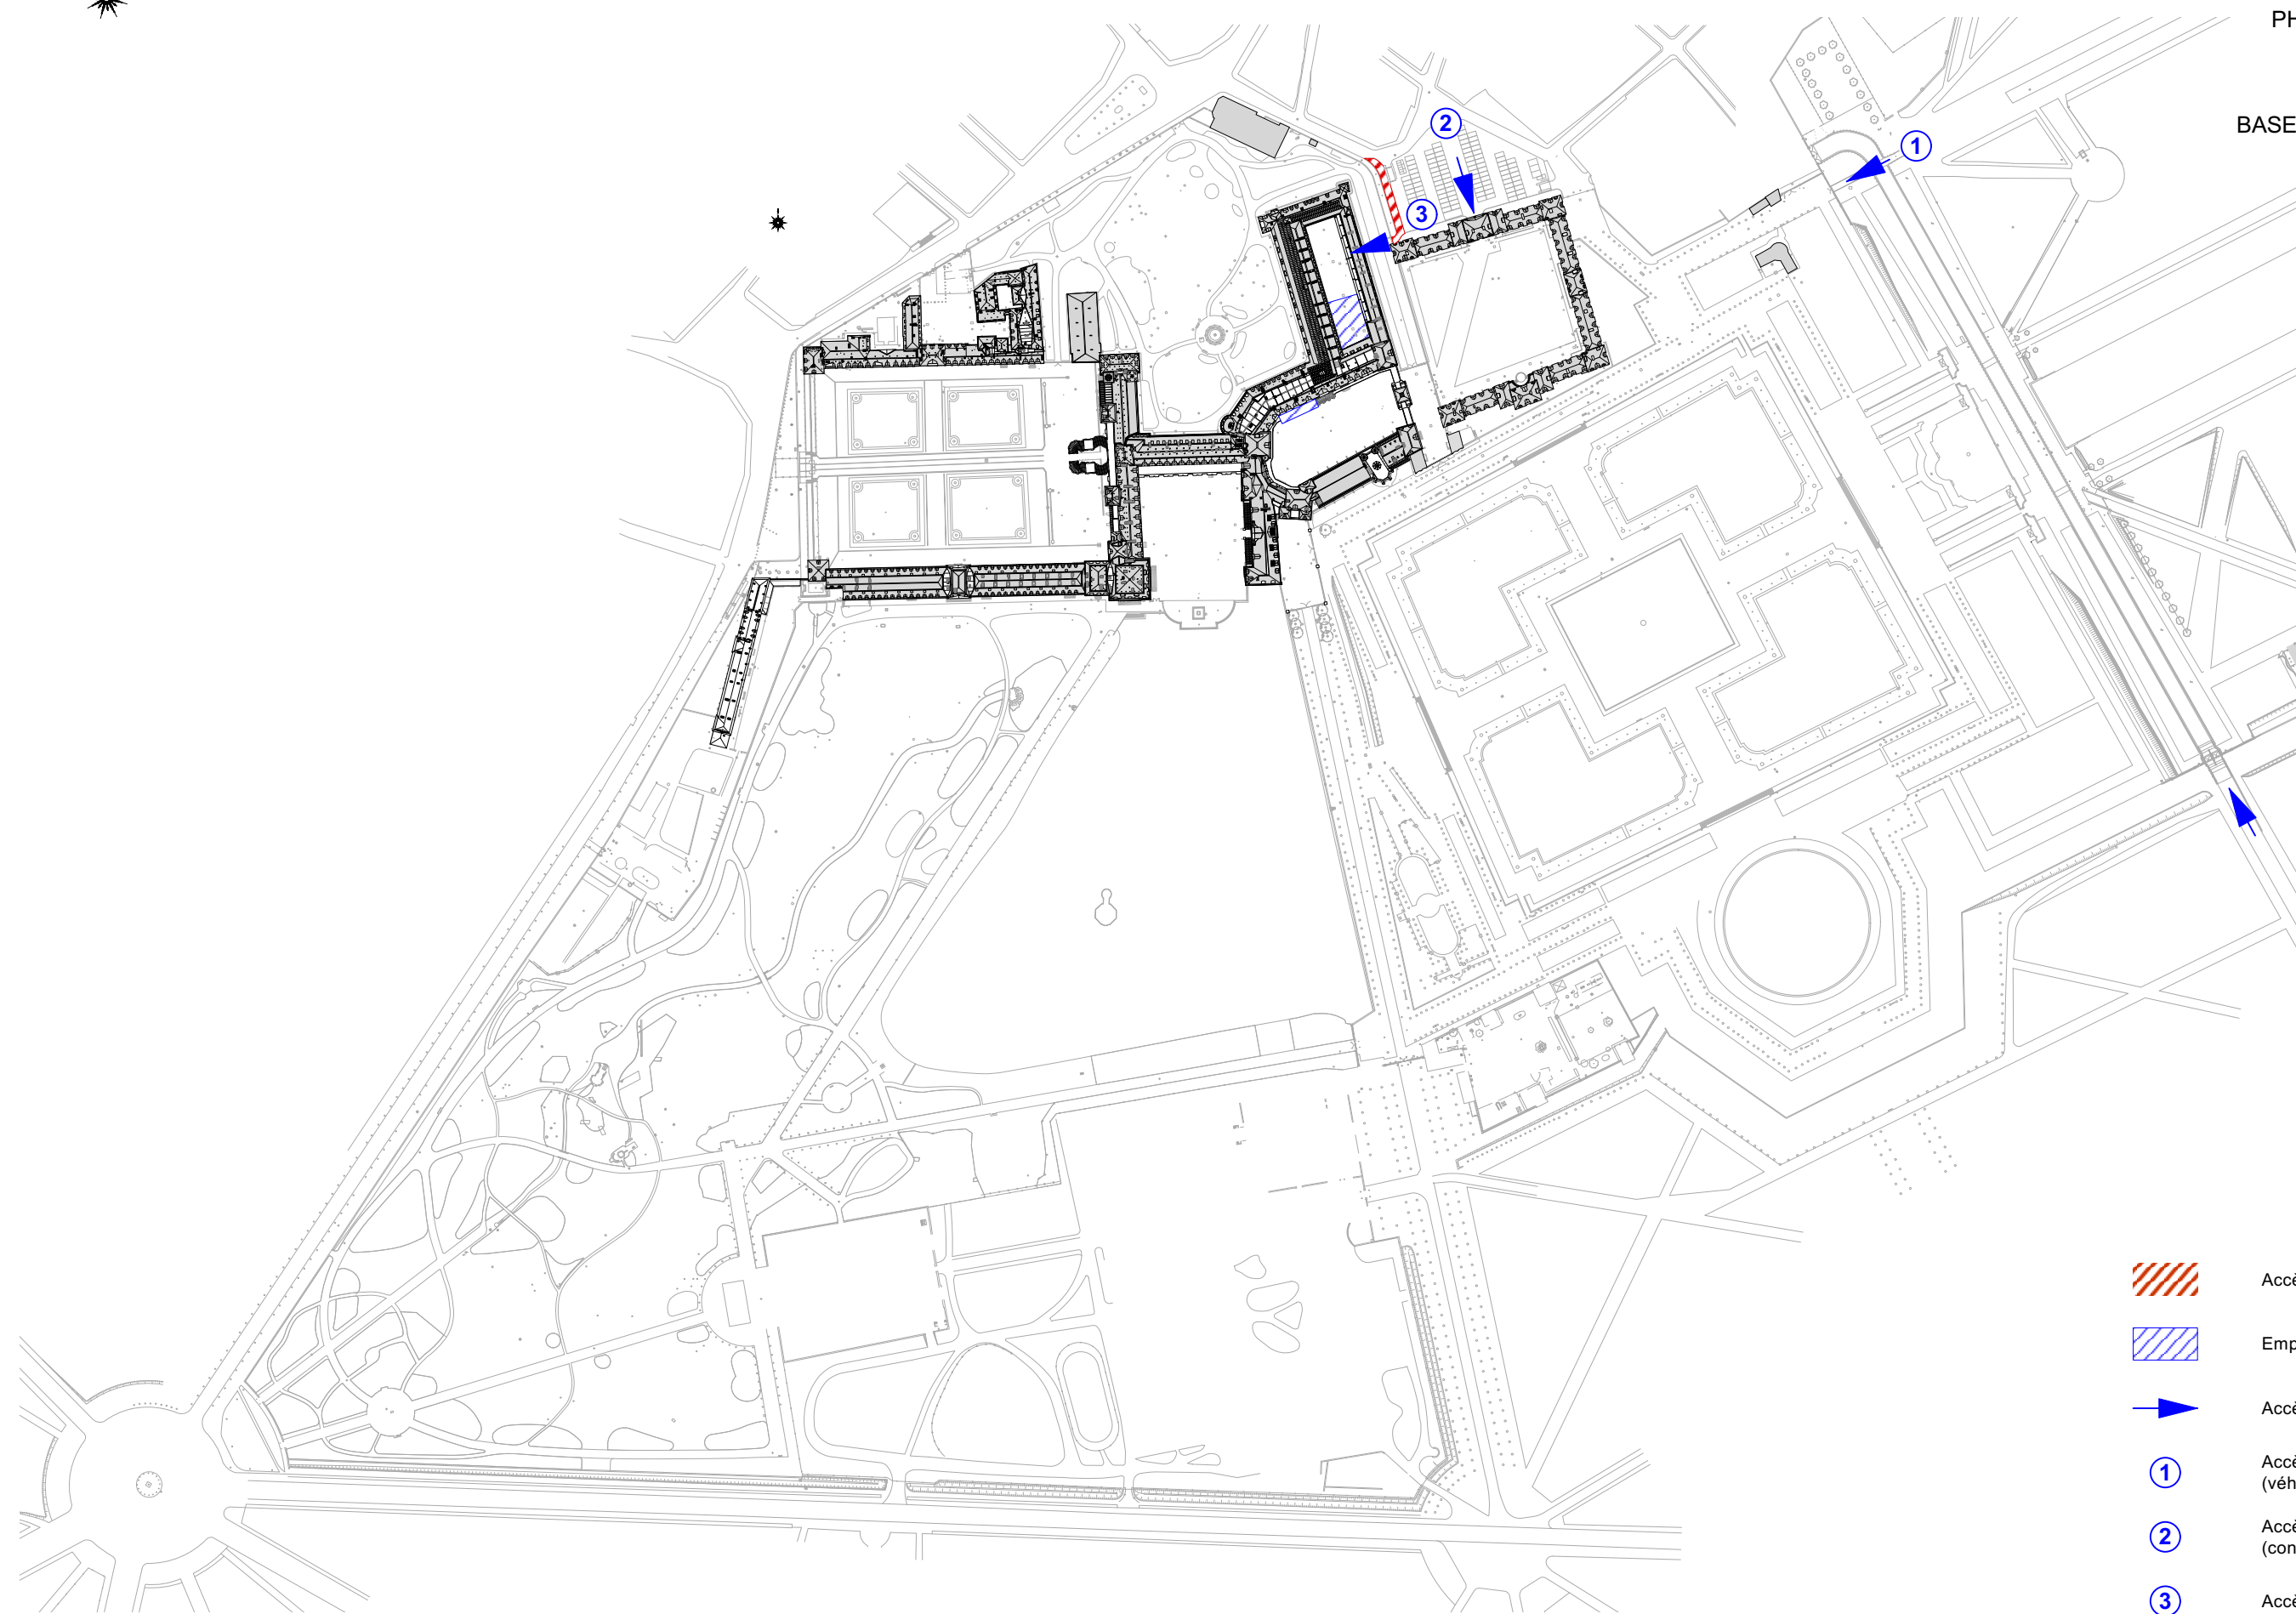BASE VIE ET ACCES CHANTIER
Plan de localisation

Etat projeté
Echelle 1/3500

P. PONSOT A.C.M.H
04 Juillet 2025



-  Accès Château et accès pompiers
-  Emprise extérieure travaux
-  Accès chantier
-  Accès depuis Bois d'Hyver (véhicules tout gabarit)
-  Accès depuis Quartier Henri IV (contraintes accès ville de Fontainebleau)
-  Accès depuis pont des Princes

VESTIBULE SERLIO ET RENOVATION DES CTA 12,13,14 ET 15


PHASE I VESTIBULE SERLIO







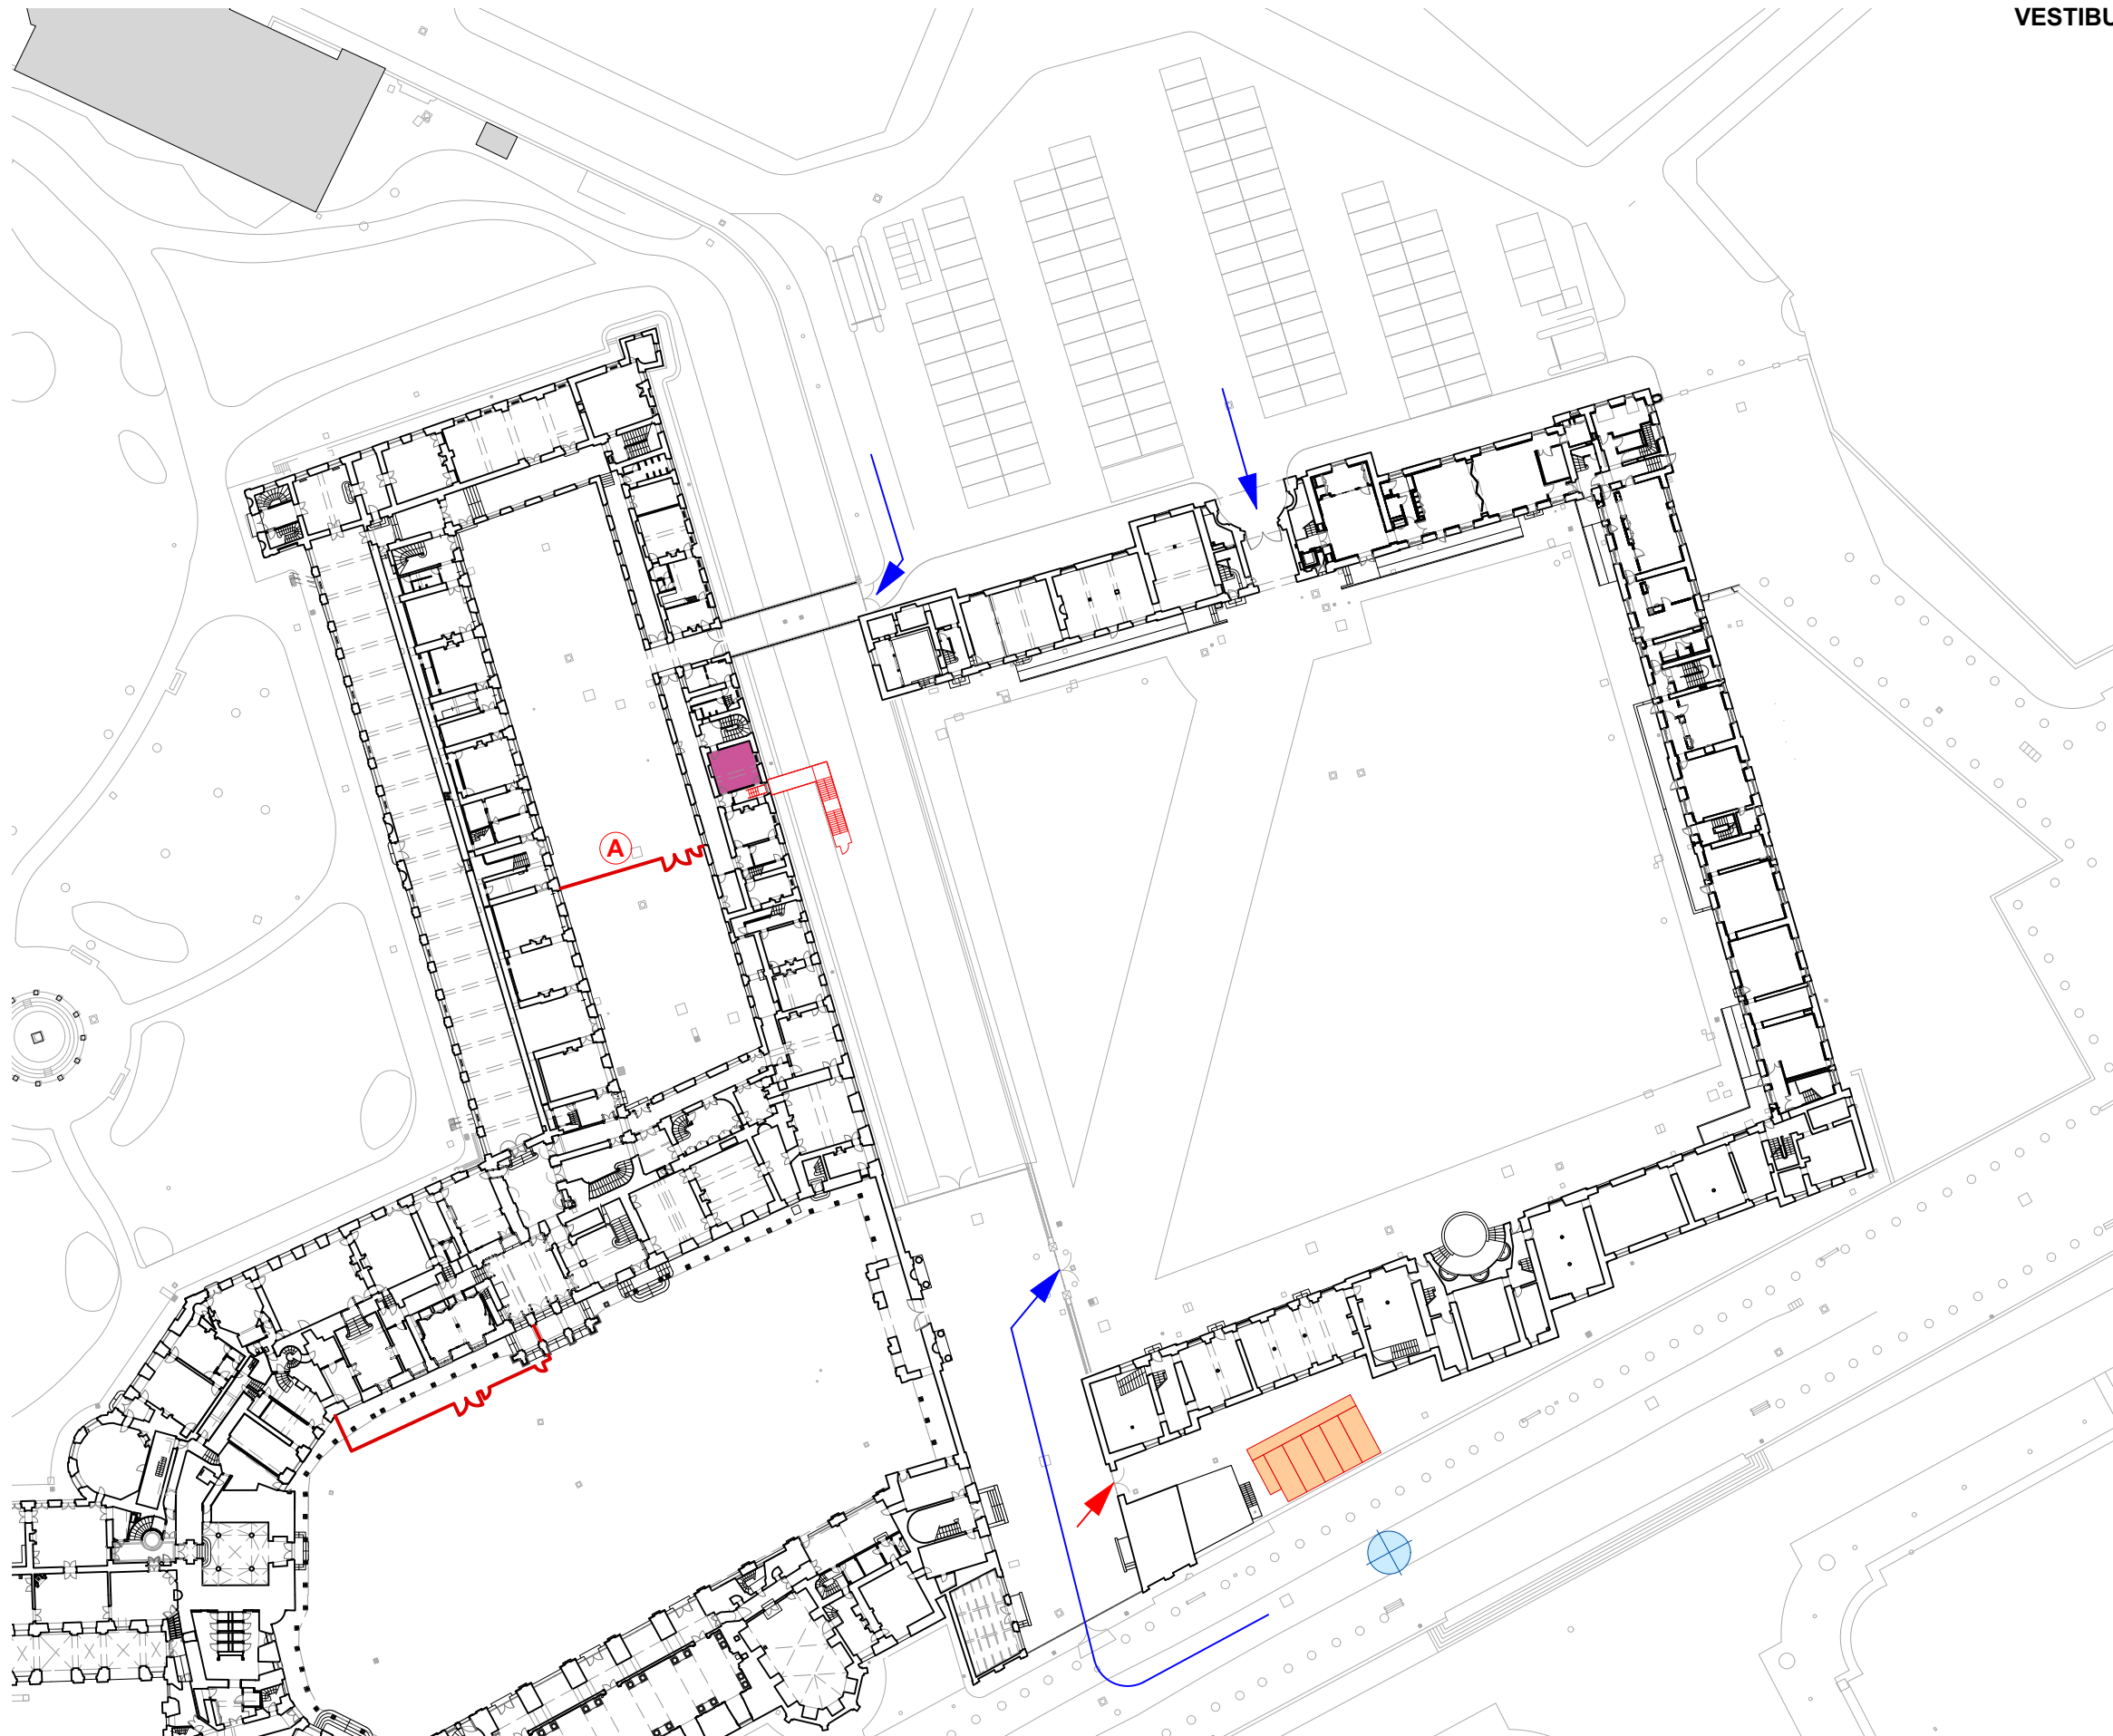

PRO


BASE VIE ET ACCES CHANTIER
Plan de localisation


Etat projeté
Echelle 1/800

P. PONSOT A.C.M.H
04 Juillet 2025



-  Accès chantier
-  Accès base vie
-  5 bungalows à créer Phase 1 et 2
(possibilité d'extension avec un étage)
-  Passerelle d'accès au bureau de chantier
Enclos panneaux bois à RDC
-  Enclos de chantier
-  Enclos de chantier Phase 1
à partir de Février 2026
-  Bureau de chantier
-  Grue mobile pour livraison base vie

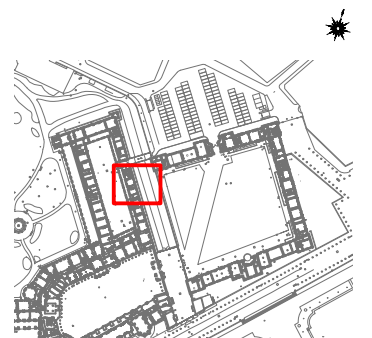

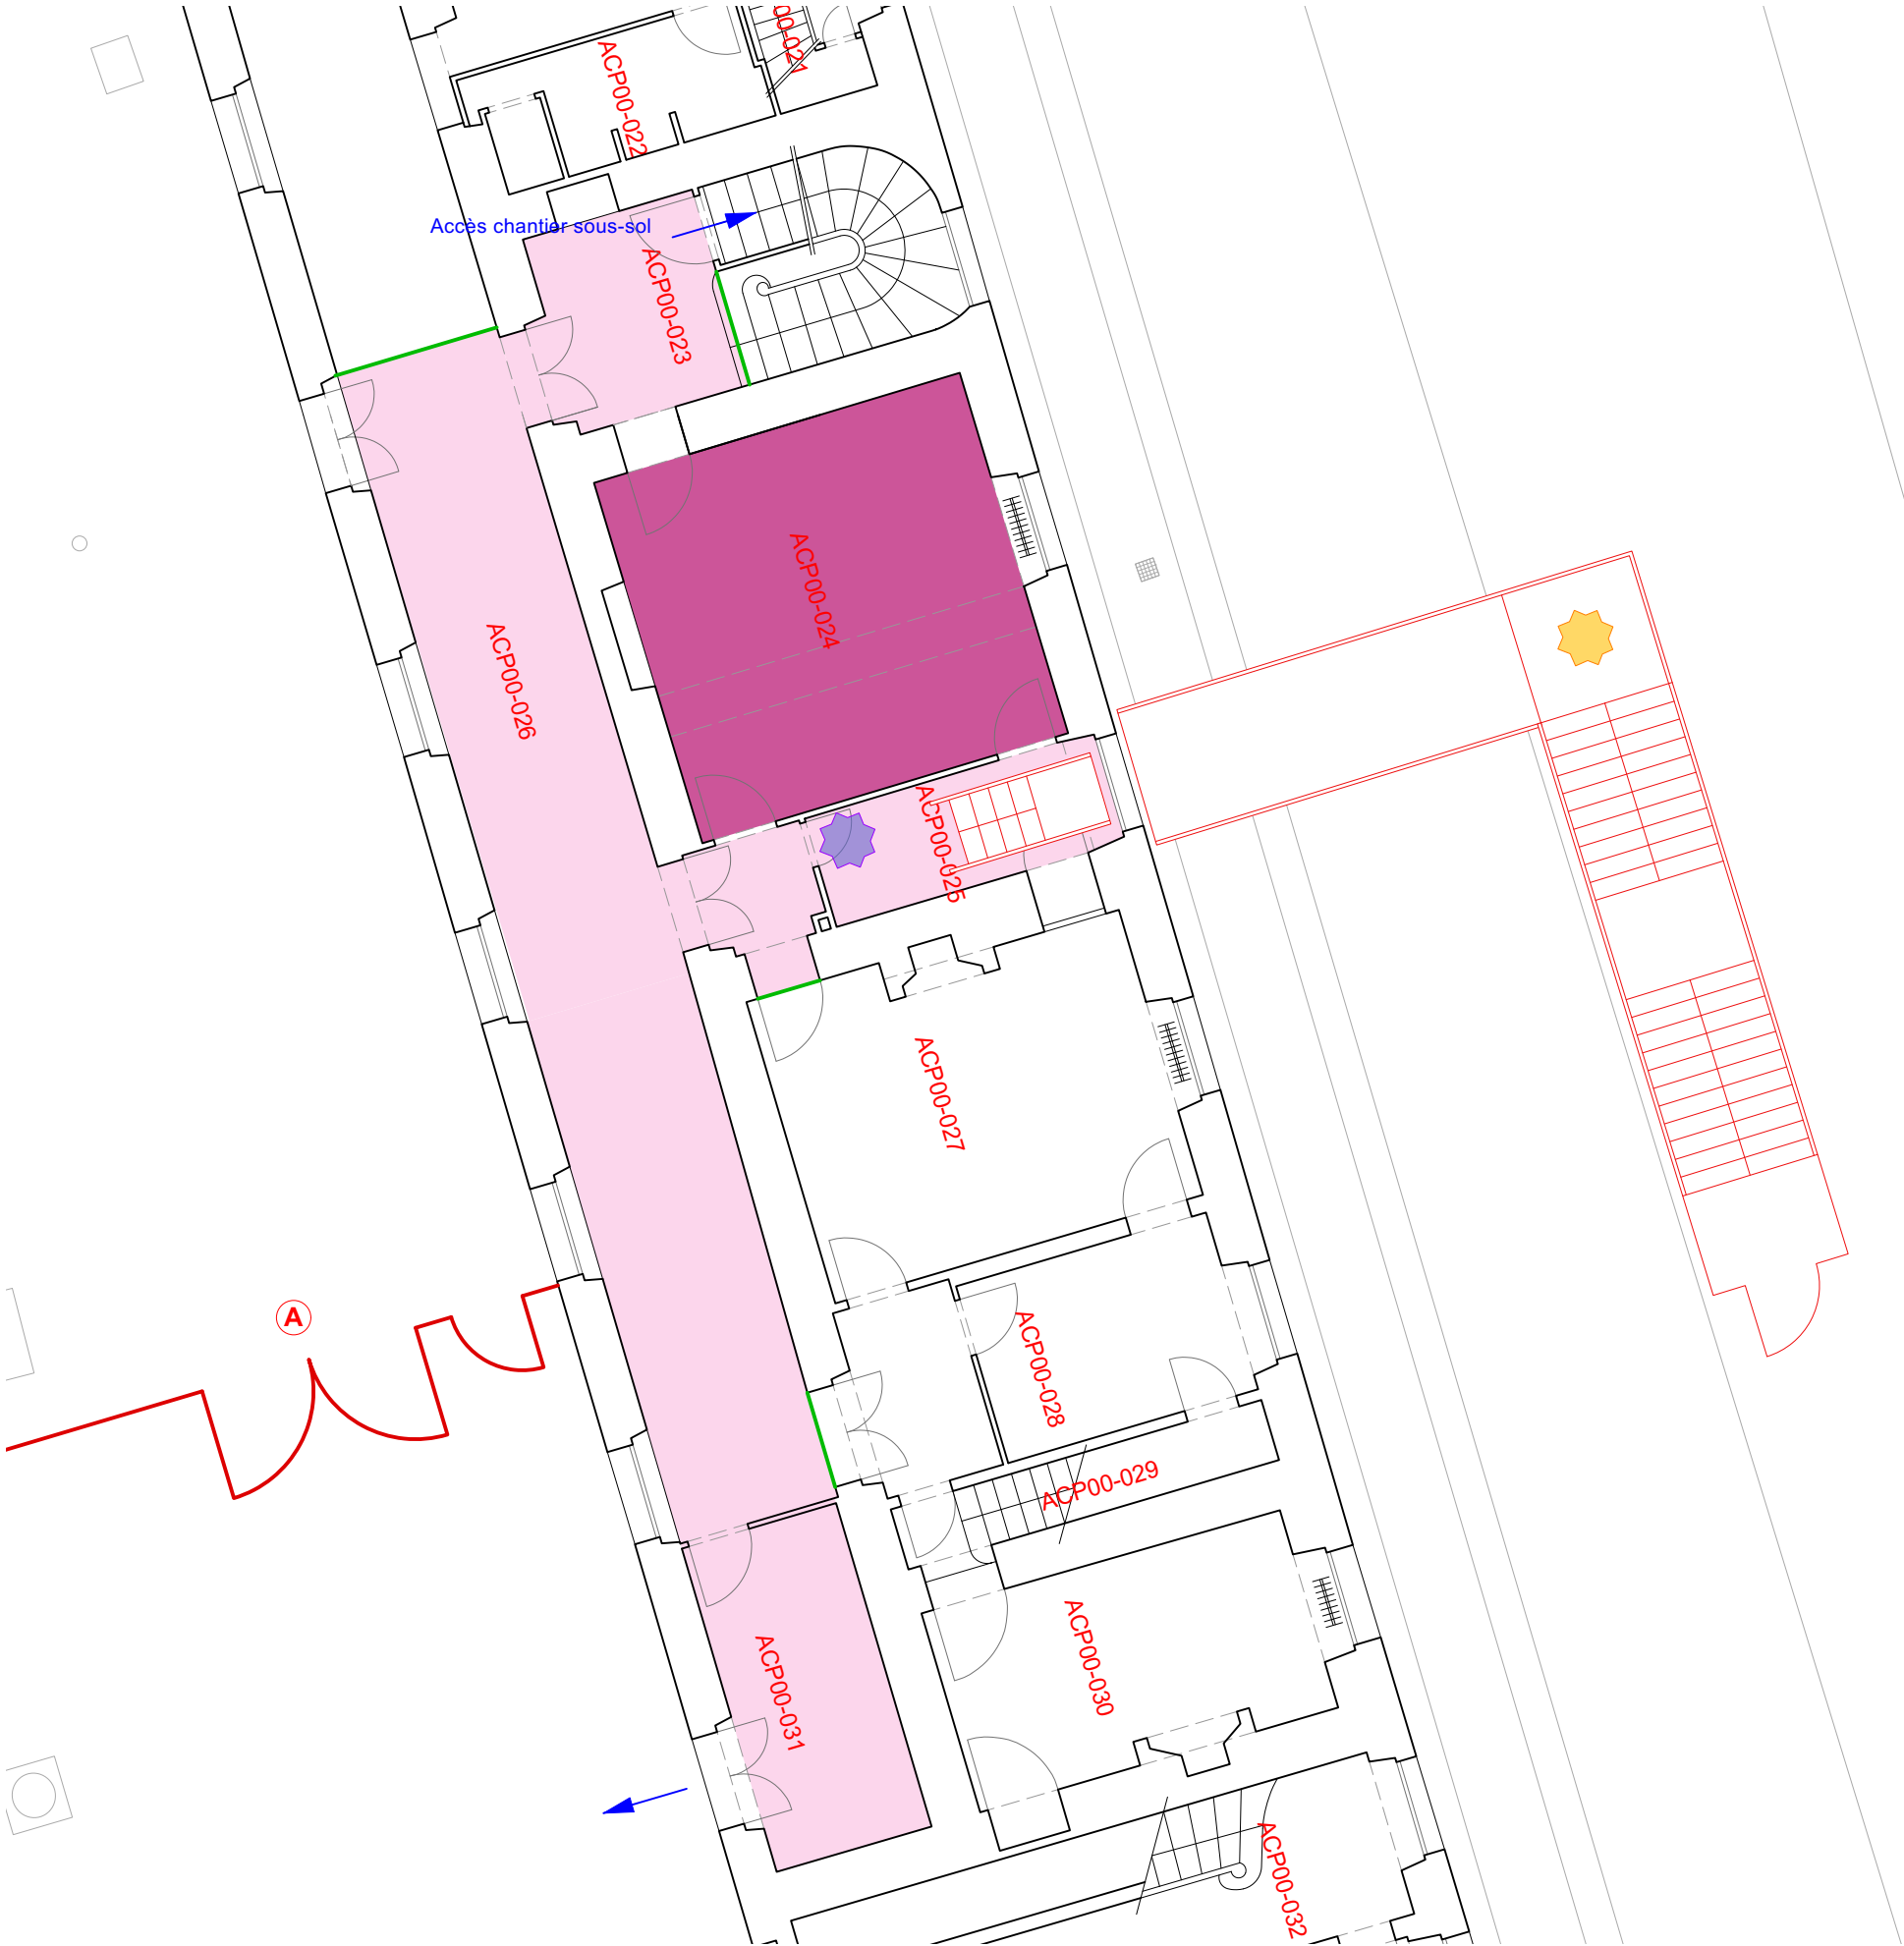

- Accès chantier
- Bureau de chantier
- Protection au sol
- Projet
- ★ Passerelle d'accès au bureau de chantier
Enclos panneaux bois à RDC
- ★ Porte à déposer
- Enclos étanche
- Ⓐ Enclos de chantier Phase 1
à partir de Février 2026