

Relogement de l'ONAF de Bordeaux dans les locaux de l'URSSAF

ONAF Bordeaux

Immeuble BOUTAUT, 1 rue Prévost, 33520 Bruges

IND A
22/04/2026

DCE

MAÎTRE D'OUVRAGE

Ministère de l'économie, des
finances et de la Souveraineté
Industrielle et Numérique

Interlocuteur :

Cheffe de Projet
Isabel GONZALEZ
E: isabel.gonzalez@finances.gouv.fr

Cheffe de projet adjointe :
Hélène AUBINEAU
E: helene.aubineau@finances.gouv.fr

MAÎTRE D'OEUVRE

ame architecture
39 Avenue Pierre 1er de Serbie
75008 Paris
T: +33 (0)1 73 79 35 31 F: +33 (0)1 73 79 25 66 E: contact@ame-architecture.com
www.ame-architecture.com

Contact projet:

Cynthia SOLER
P: +33 (0)6 79 86 16 35
E: c.soler@ameameame.com

Siret : 479 077 737 00068
Affiliation Ordre des Architectes: régional 2319 / national S06262

Dessiné par
ROL/CDO/CSO

Légende :

- Cloison CF plaques de plâtre sur ossature métallique - existant
- Cloison plaque de plâtre sur ossature métallique
- Cloison modulaire existante


ONAF Bordeaux - DCE
Plan - Existant - 1:125^{eme}

.1

ame architecture
39 Avenue Pierre 1er de Serbie
75008 Paris
T: +33 (0)1 73 79 35 31

Date :
22/04/2026

Indice :
IND A

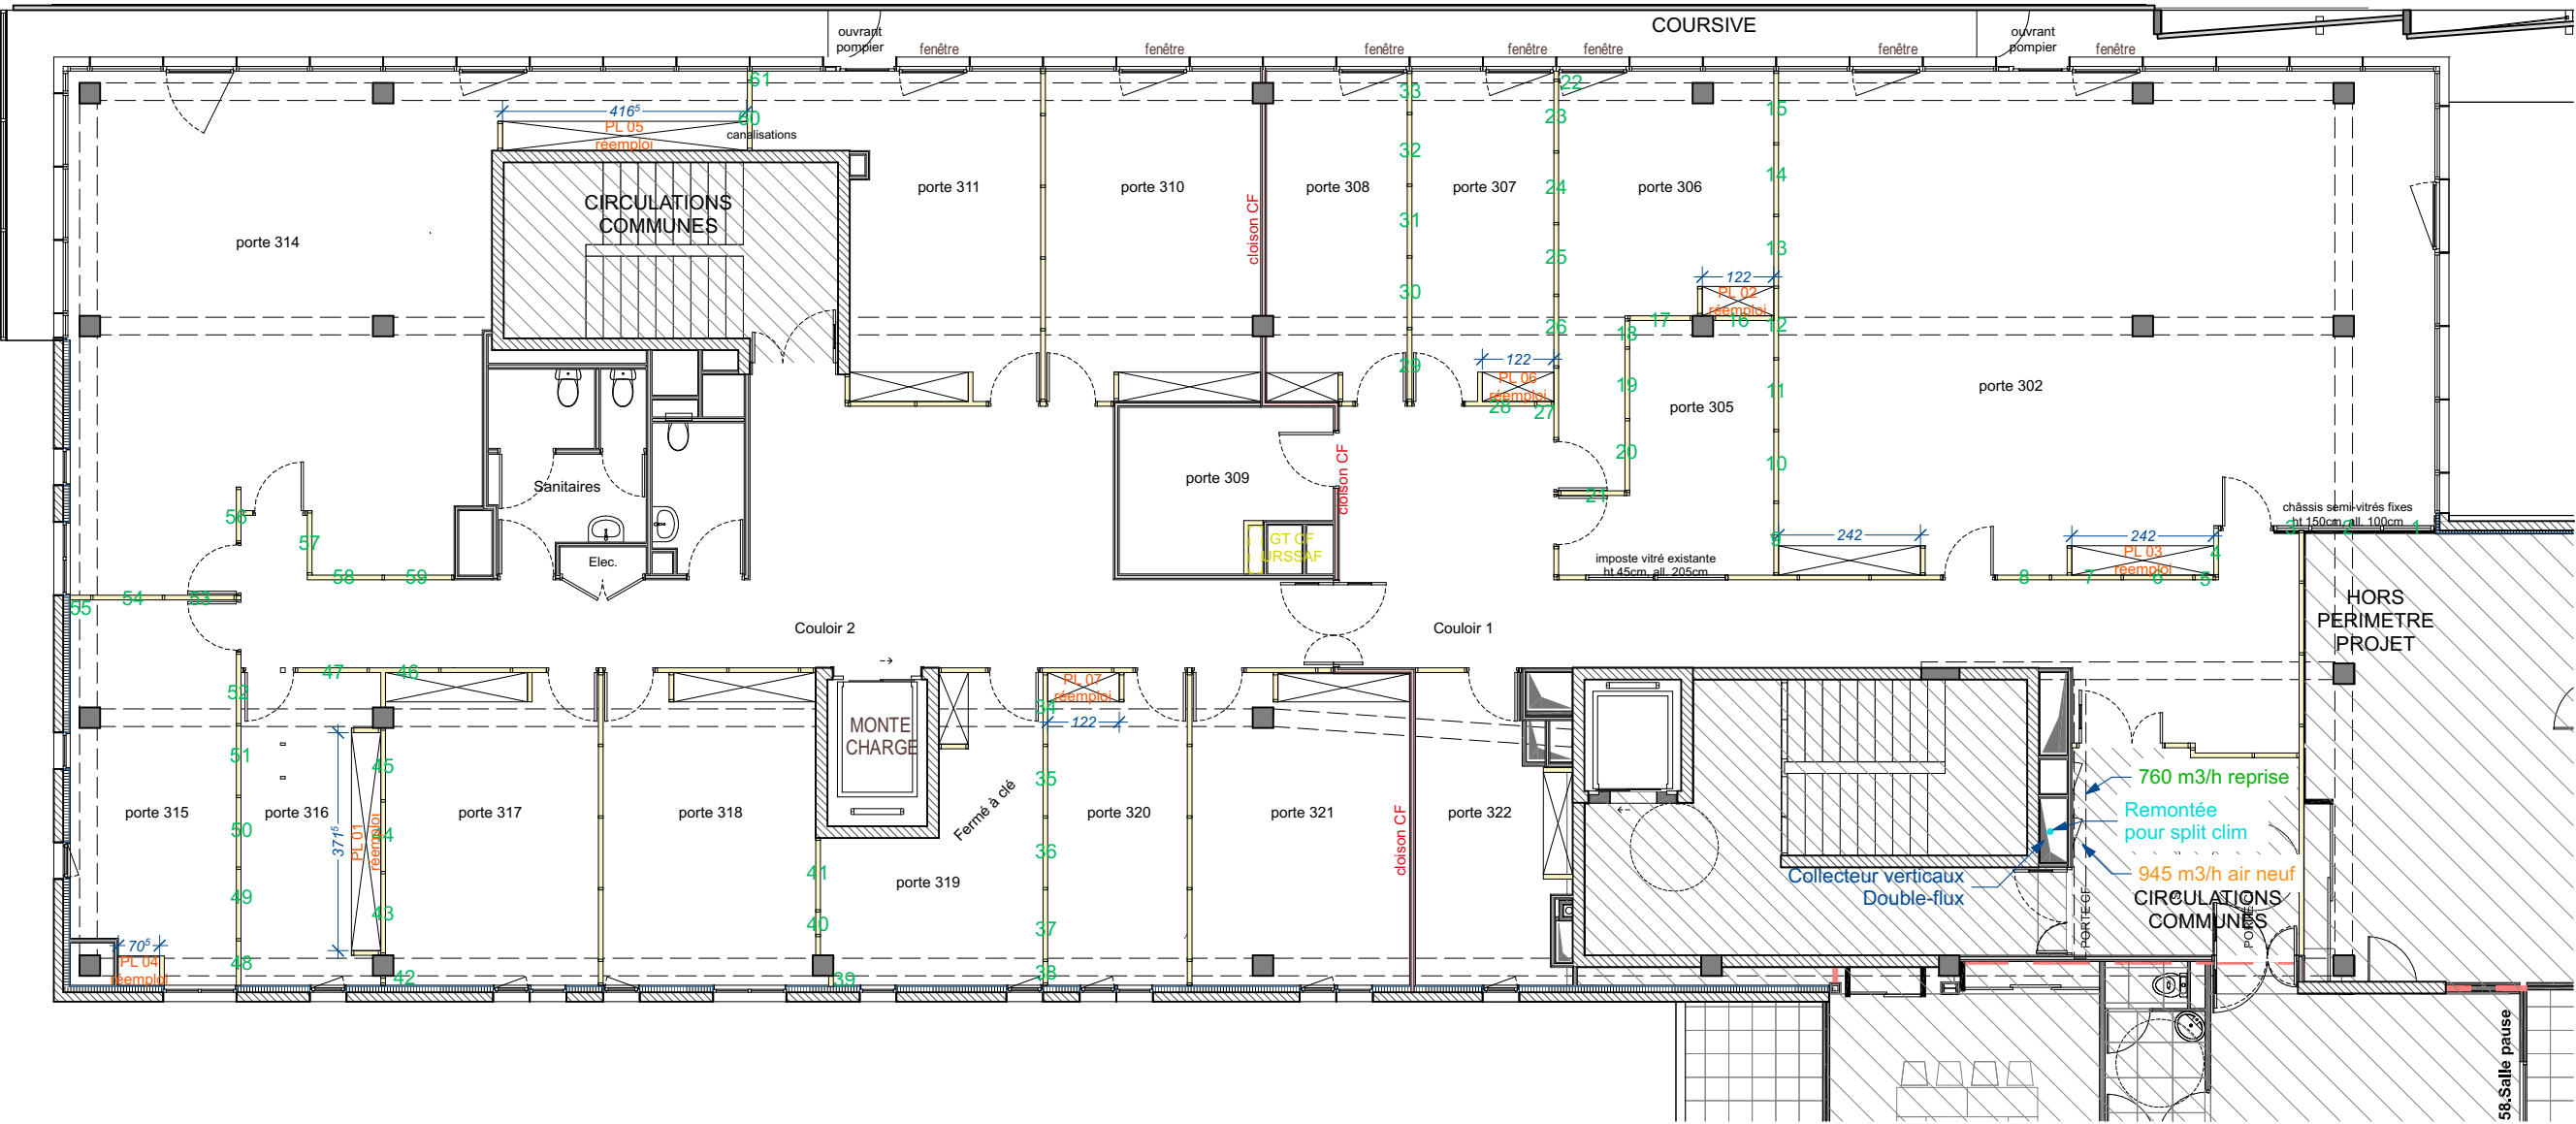


	ESPACE "COMMANDEMENT"
	ESPACE "ENQUETEURS"
	ESPACE "COMMUNS"
	ESPACE "SECURITE"

.2

ame architecture
39 Avenue Pierre 1er de Serbie
75008 Paris
T: +33 (0)1 73 79 35 31

Date : 22/04/2026

Indice :
IND A

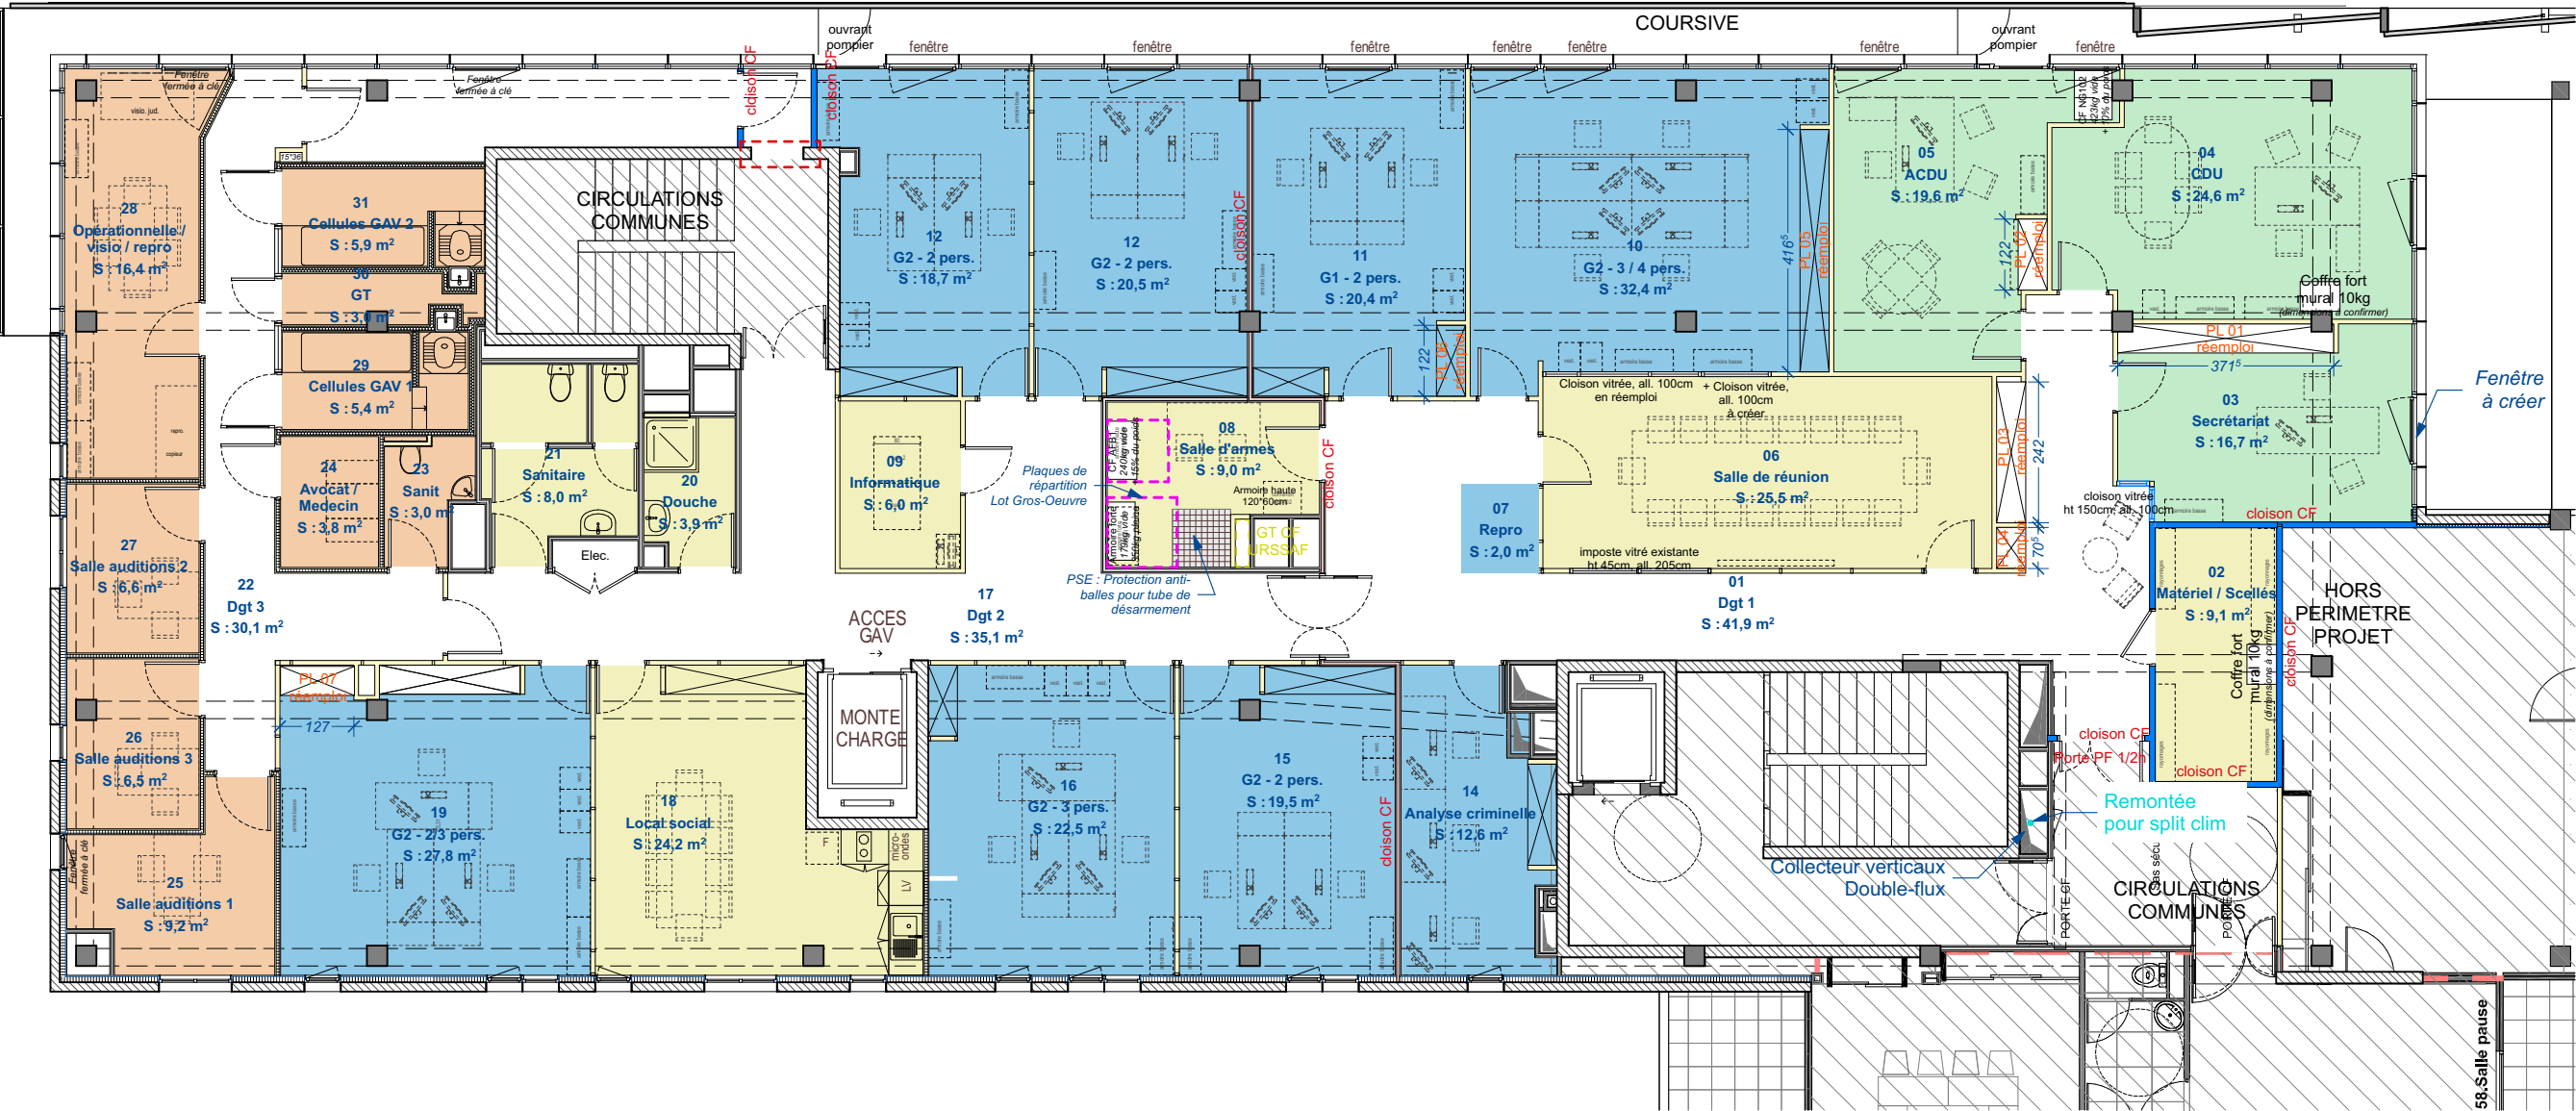

*Echelle sous réserve d'une réduction / Les cotes parcellaires et les implantations doivent être vérifiées et/ou effectuées par un géomètre.
Ces plans ne sont destinés qu'aux études préliminaires et à l'obtention des autorisations administratives ne peuvent en aucun cas servir à l'exécution des travaux*

Légende :


- Cloison CF plaques de plâtre sur ossature métallique - existant
- Cloison plaque de plâtre sur ossature métallique
- Cloison modulaire existante
- Cloison déposé
- Cloison modulaire à déposer pour réemploi
- PO11 Porte à déposer pour réemploi
- PO11 Porte à évacuer

Compris rebouchage acrylique des trous de fixation en sol suite à la dépose des cloisons

ONAF Bordeaux - DCE

Plan - Dépose de cloison et ouverture à créer - 1:125^{eme}

.3

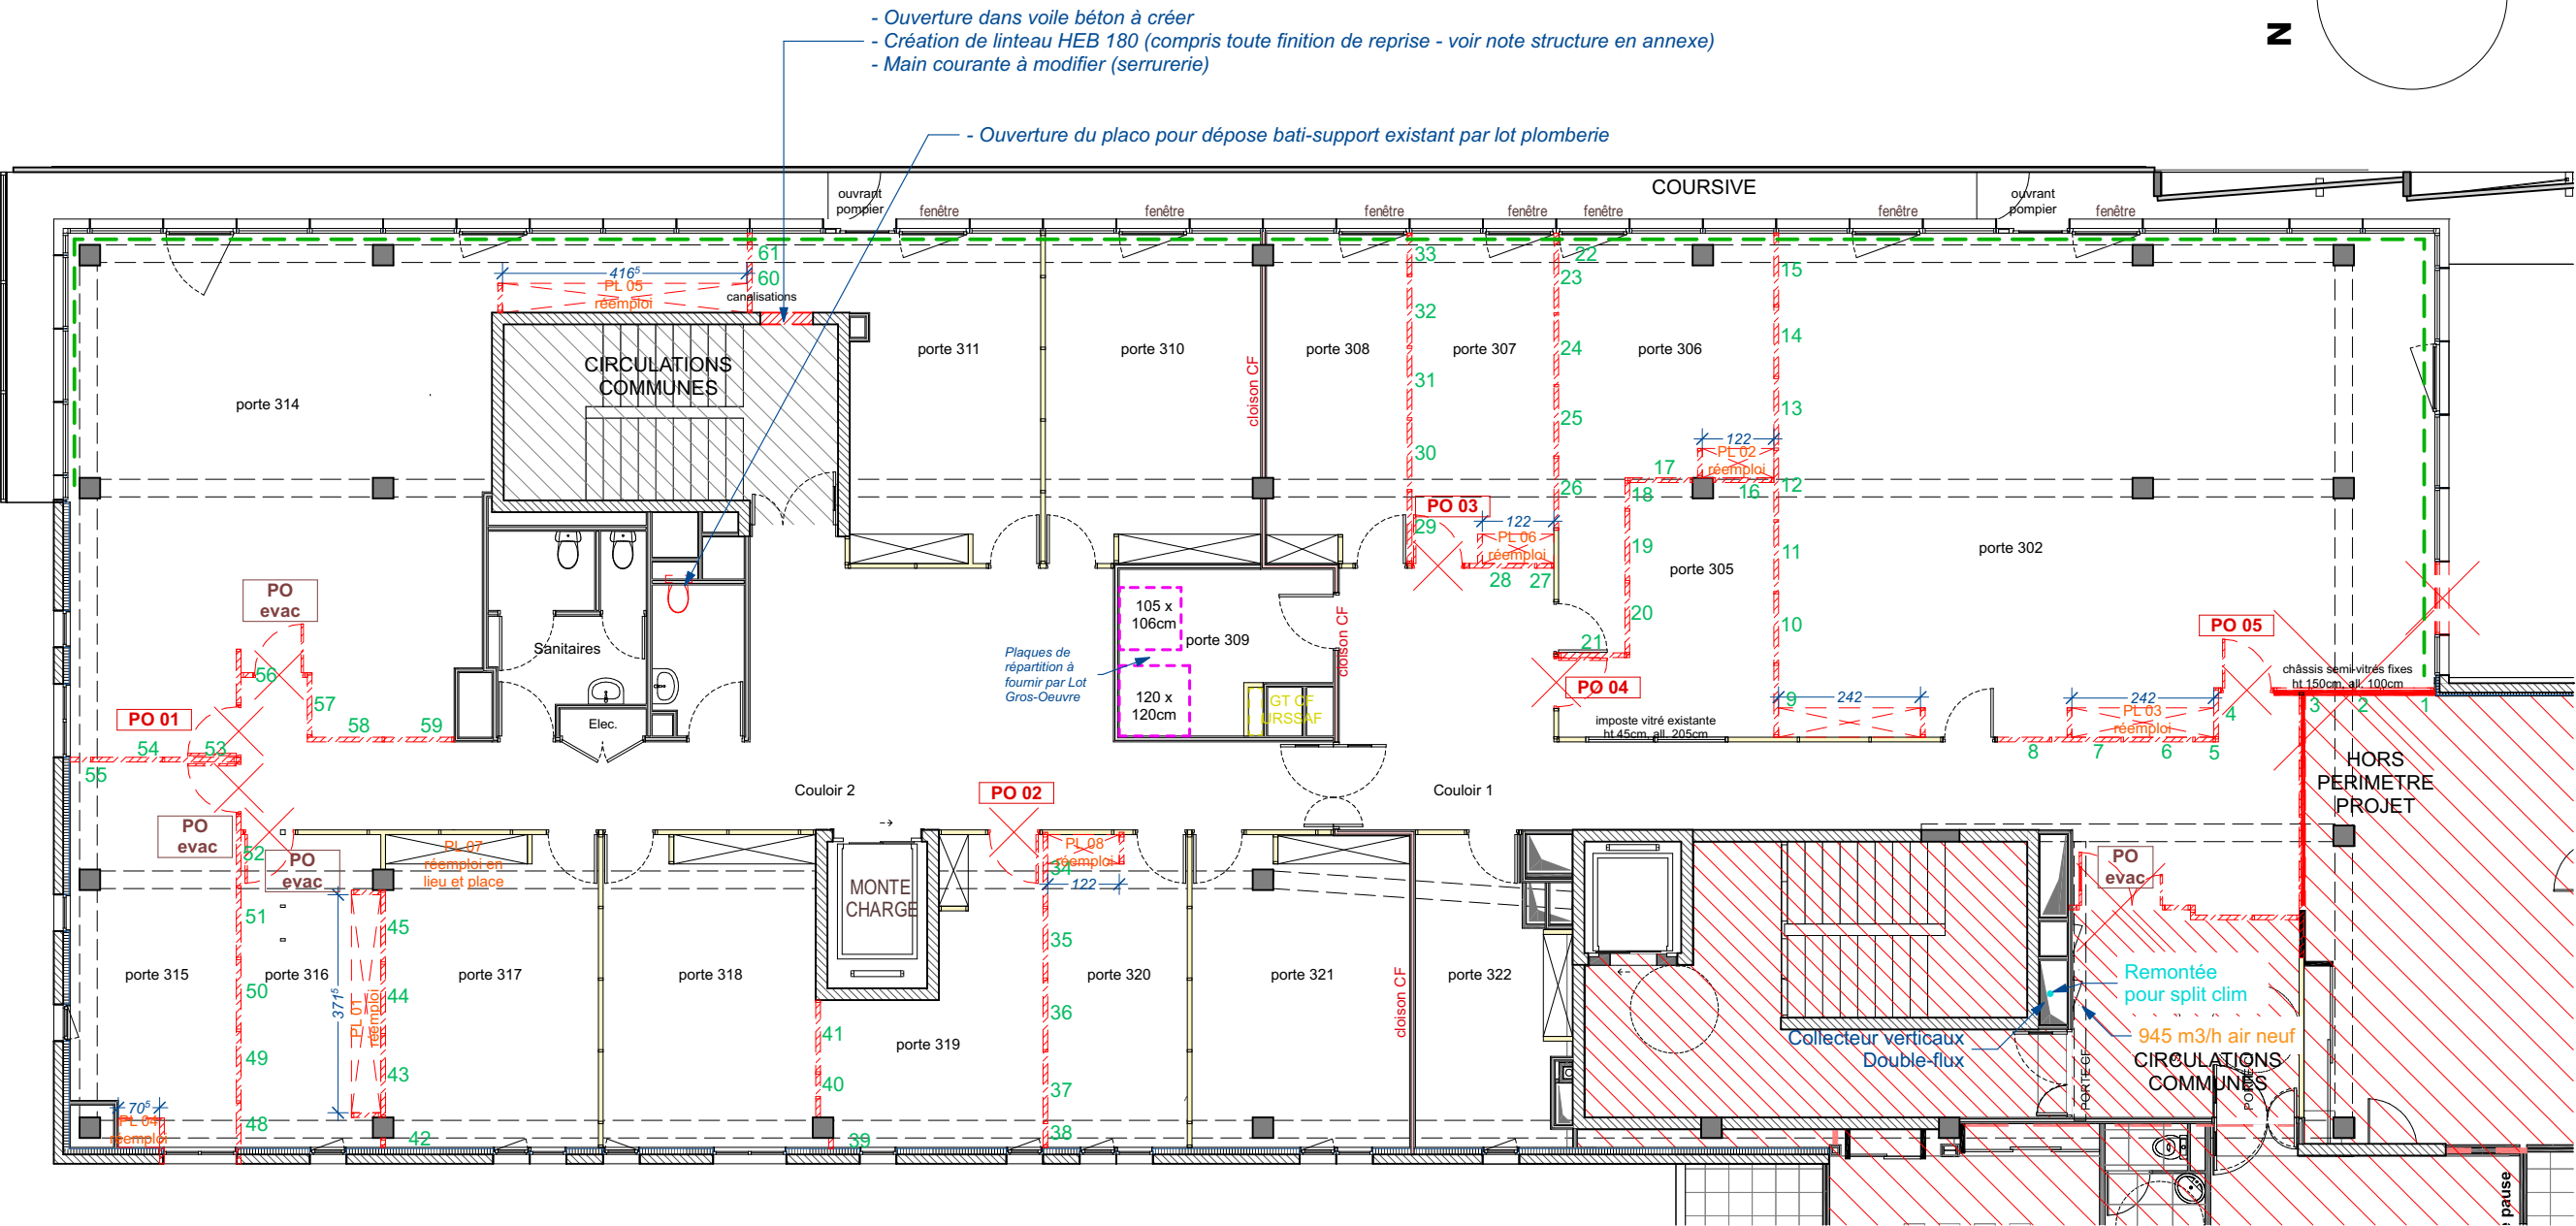

ame architecture
39 Avenue Pierre 1er de Serbie
75008 Paris
T: +33 (0)1 73 79 35 31

Date :
22/04/2026



Indice :
IND A

ONAF Bordeaux - DCE

Plan - Cloisonnement - Projet - 1:125^{eme}

.4

- Cloison CF plaques de plâtre sur ossature métallique - existant
- Cloison plaque de plâtre sur ossature métallique
- Cloison modulaire existante
- Cloison modulaire à reposer en réemploi
- Cloison modulaire semi-vitrée à créer
- Cloison type Fermacell de dalle à dalle (Rw 50 dB mini.)
- Cloison phonique en plaque de plâtre sur ossature métallique de dalle à dalle (Rw 49 dB)
- Cloison CF 1h - création
- Cloison habillage placo hydro
- Barrière phonique en plenum
- Encoffrement CF du linteau dû par le gros oeuvre
- Plaque de répartition à fournir par le Gros-Oeuvre (voir note de structure en annexe)
- Placard existant laissé en place
- Placard de réemploi (à reposer)

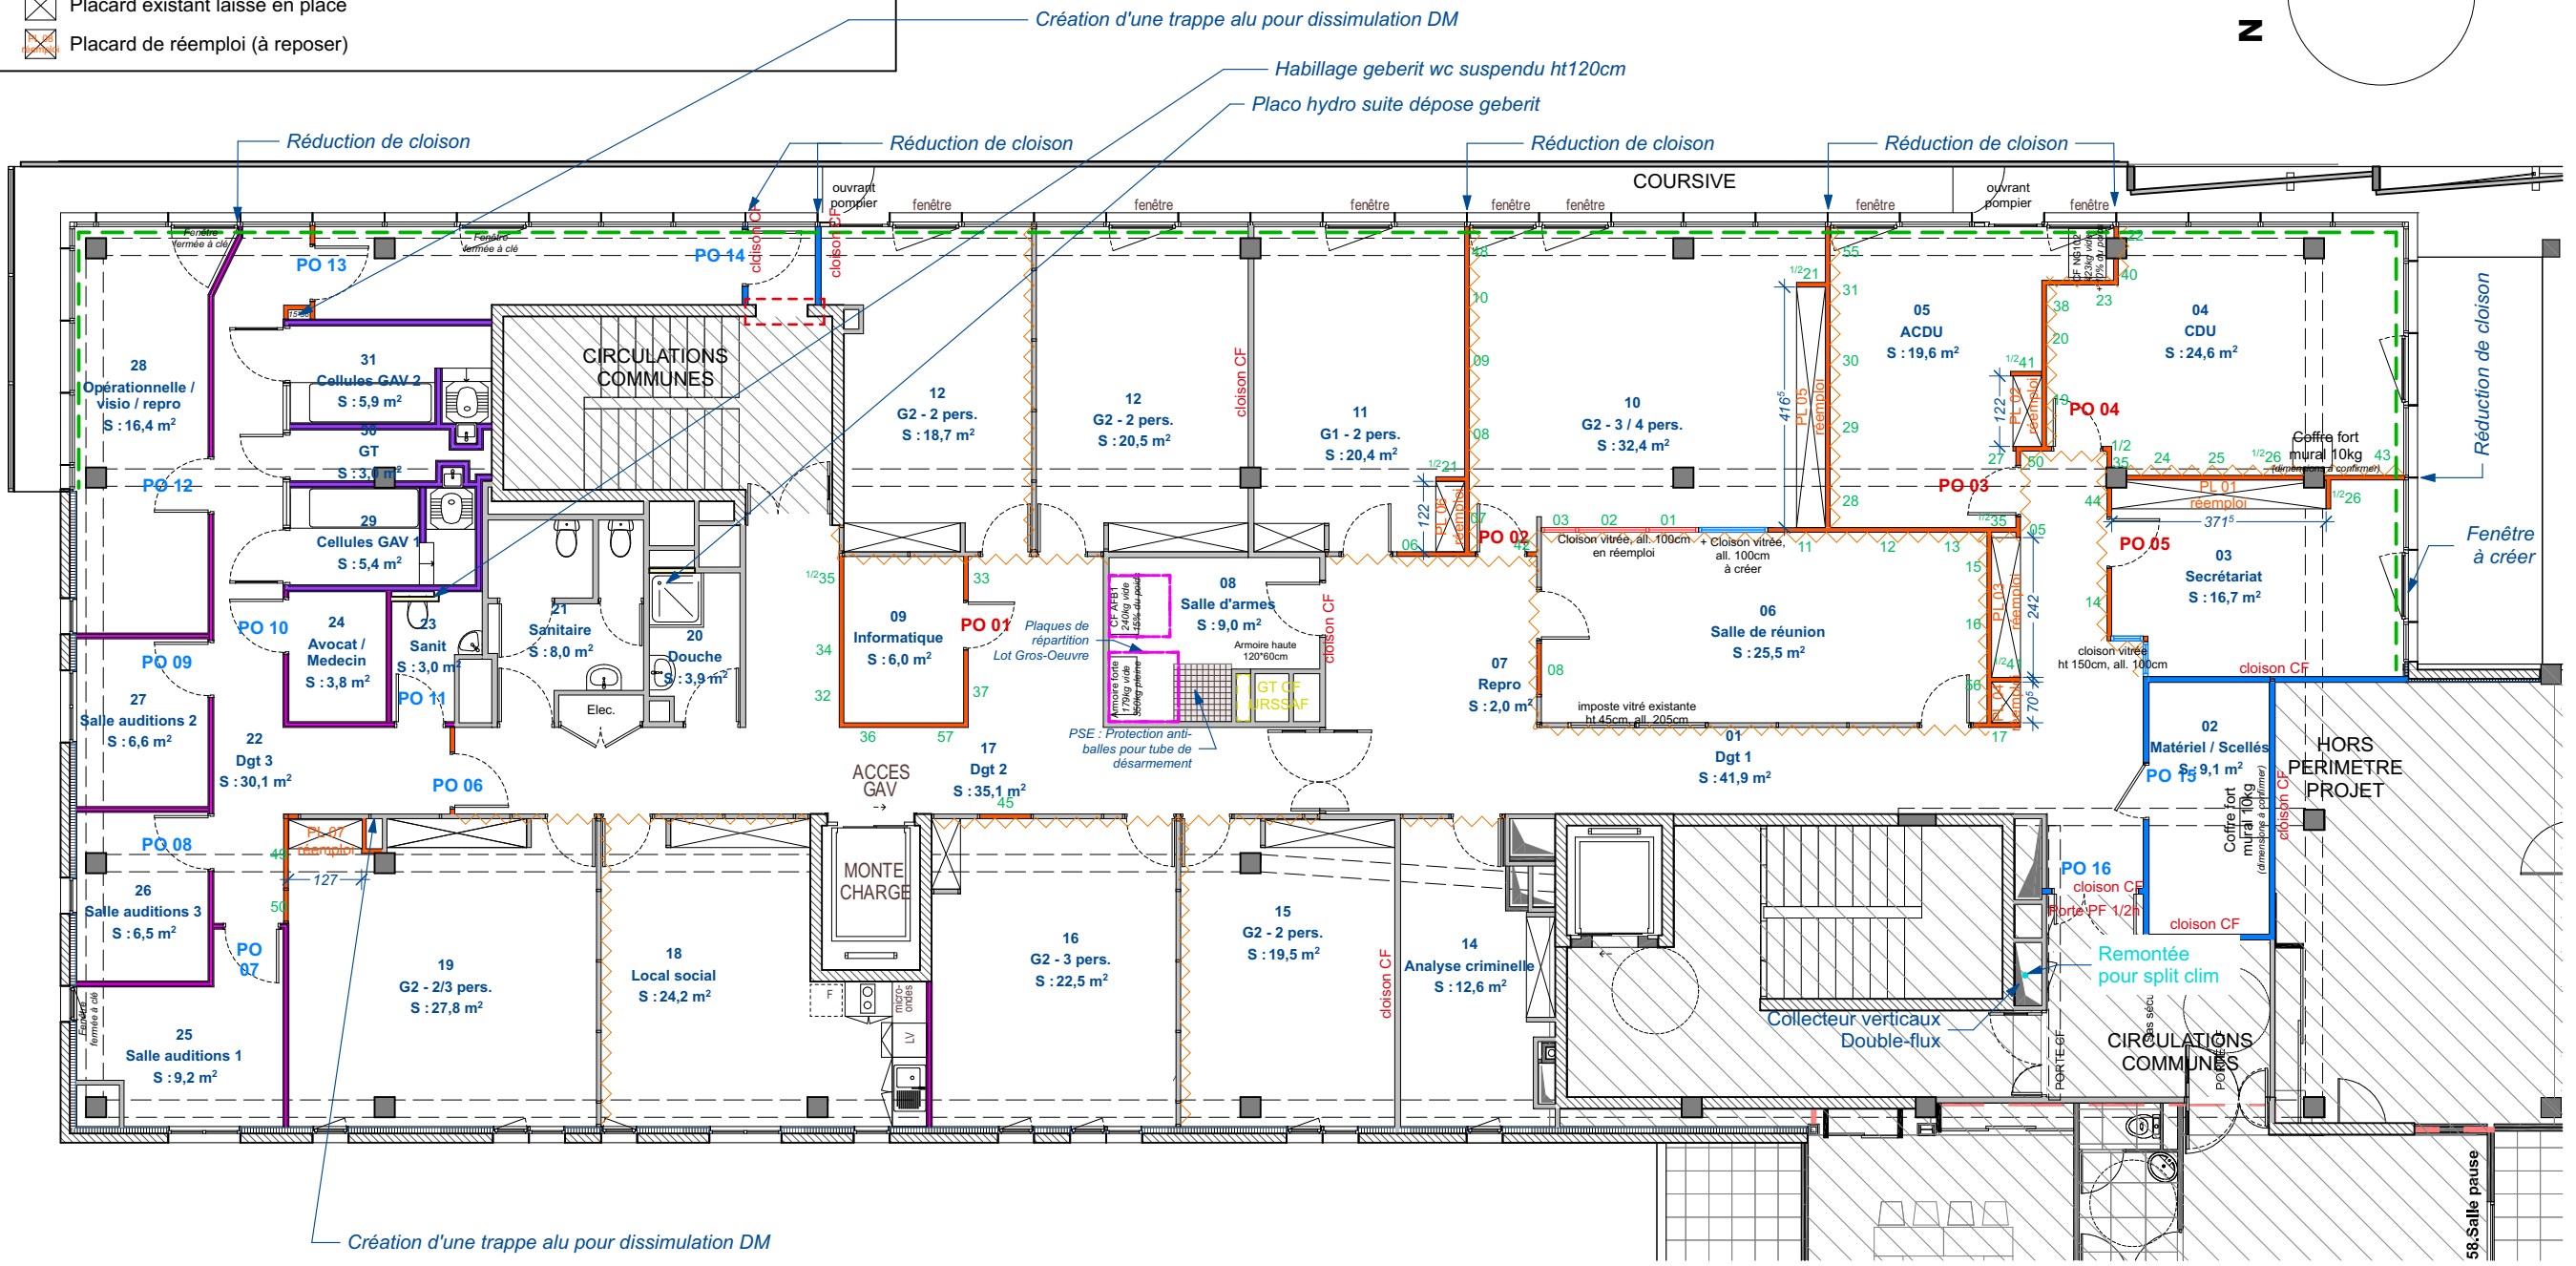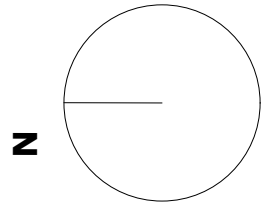

ame architecture
39 Avenue Pierre 1er de Serbie
75008 Paris
T: +33 (0)1 73 79 35 31

Date :
22/04/2026

Indice :
IND A

Légende :

Plinthe bois neuve

PO

Porte réemploi (voir tableau nomenclature portes)

PO

Porte neuve (voir tableau nomenclature portes)

PSE : fourniture et pose de stores déroulant en tissu thermique

ONAF Bordeaux - DCE


Plan - Menuiseries intérieures - Projet - 1:125^{eme}

.5

ame architecture
39 Avenue Pierre 1er de Serbie
75008 Paris
T: +33 (0)1 73 79 35 31

Date :
22/04/2026

Indice :
IND A

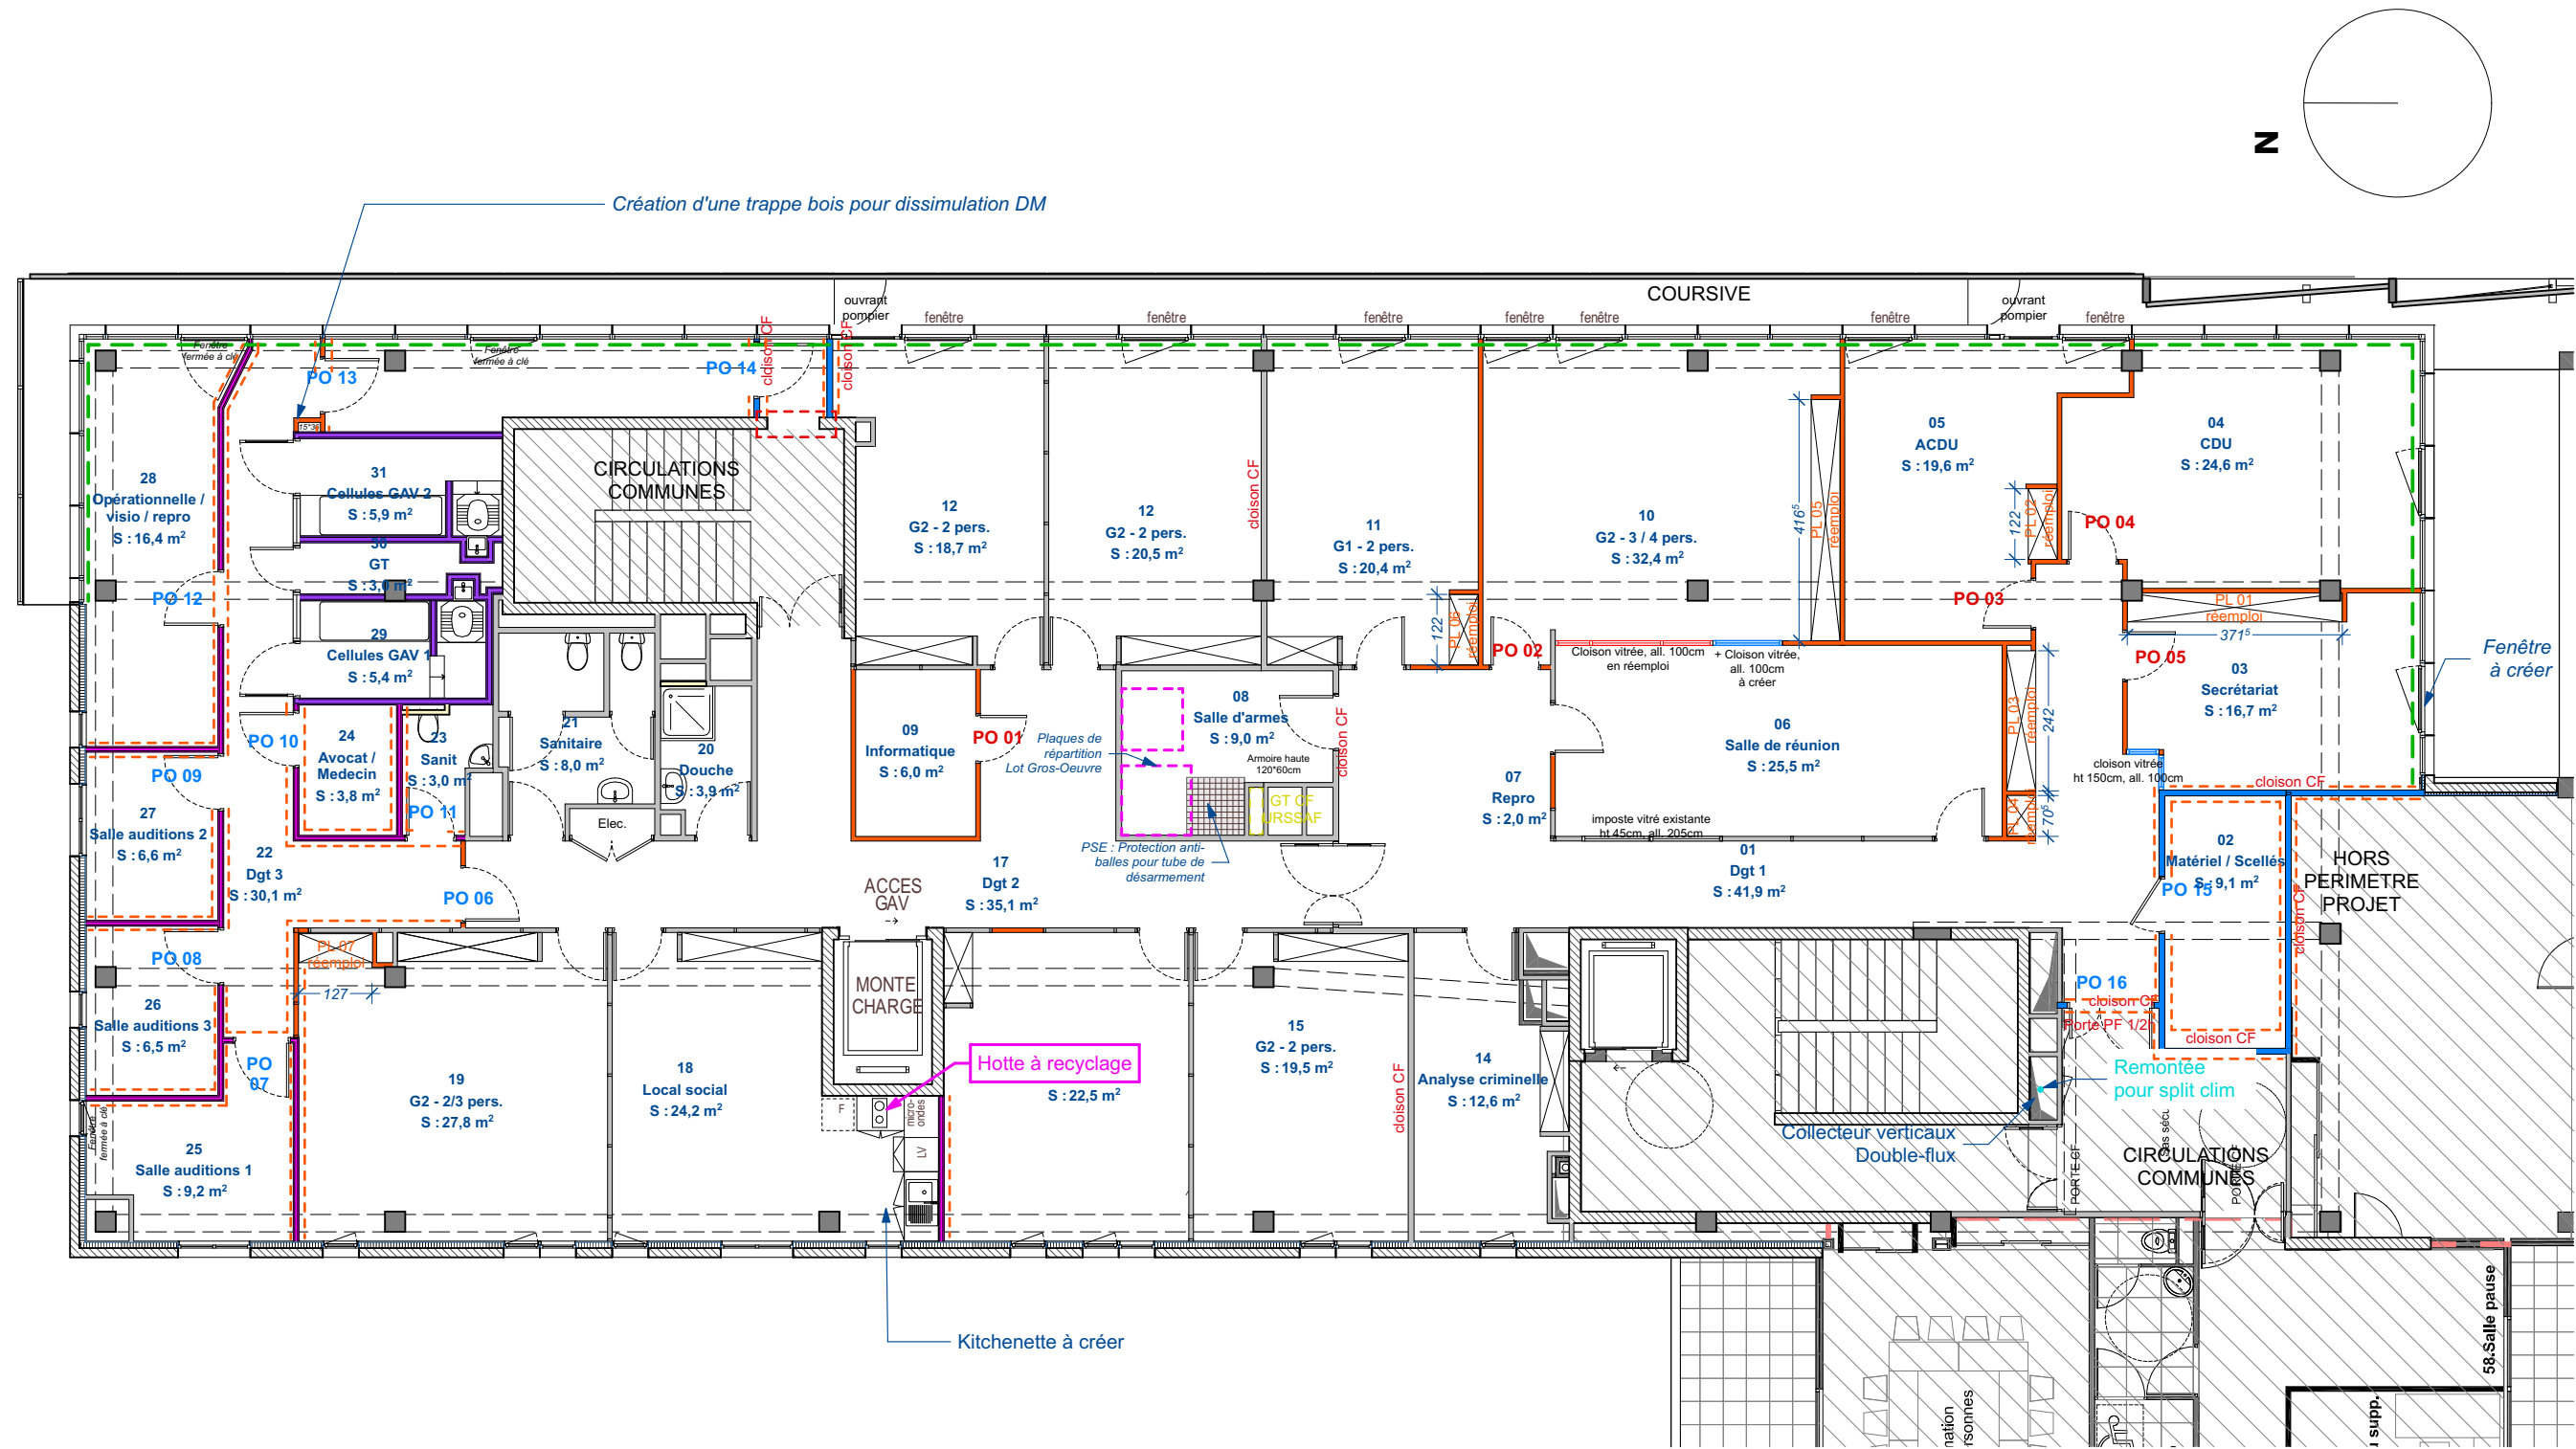

Echelle sous réserve d'une réduction / Les cotes parcellaires et les implantations doivent être vérifiées et/ou effectuées par un géomètre.
Ces plans ne sont destinés qu'aux études préliminaires et à l'obtention des autorisations administratives ne peuvent en aucun cas servir à l'exécution des travaux

ONAF Bordeaux - DCE

Plan - Faux-plafonds - Projet - 1:125^{eme}

 Dépose plafond existant
+ création plafond double parement type fermacell + 70mm
Laine minérale + résine époxy (compris dépose FP existant)

+ provision 40% de la surface totale en remplacement de dalles


Z

.6

ame architecture
39 Avenue Pierre 1er de Serbie
75008 Paris
T: +33 (0)1 73 79 35 31

Date :
22/04/2026

Indice :
IND A

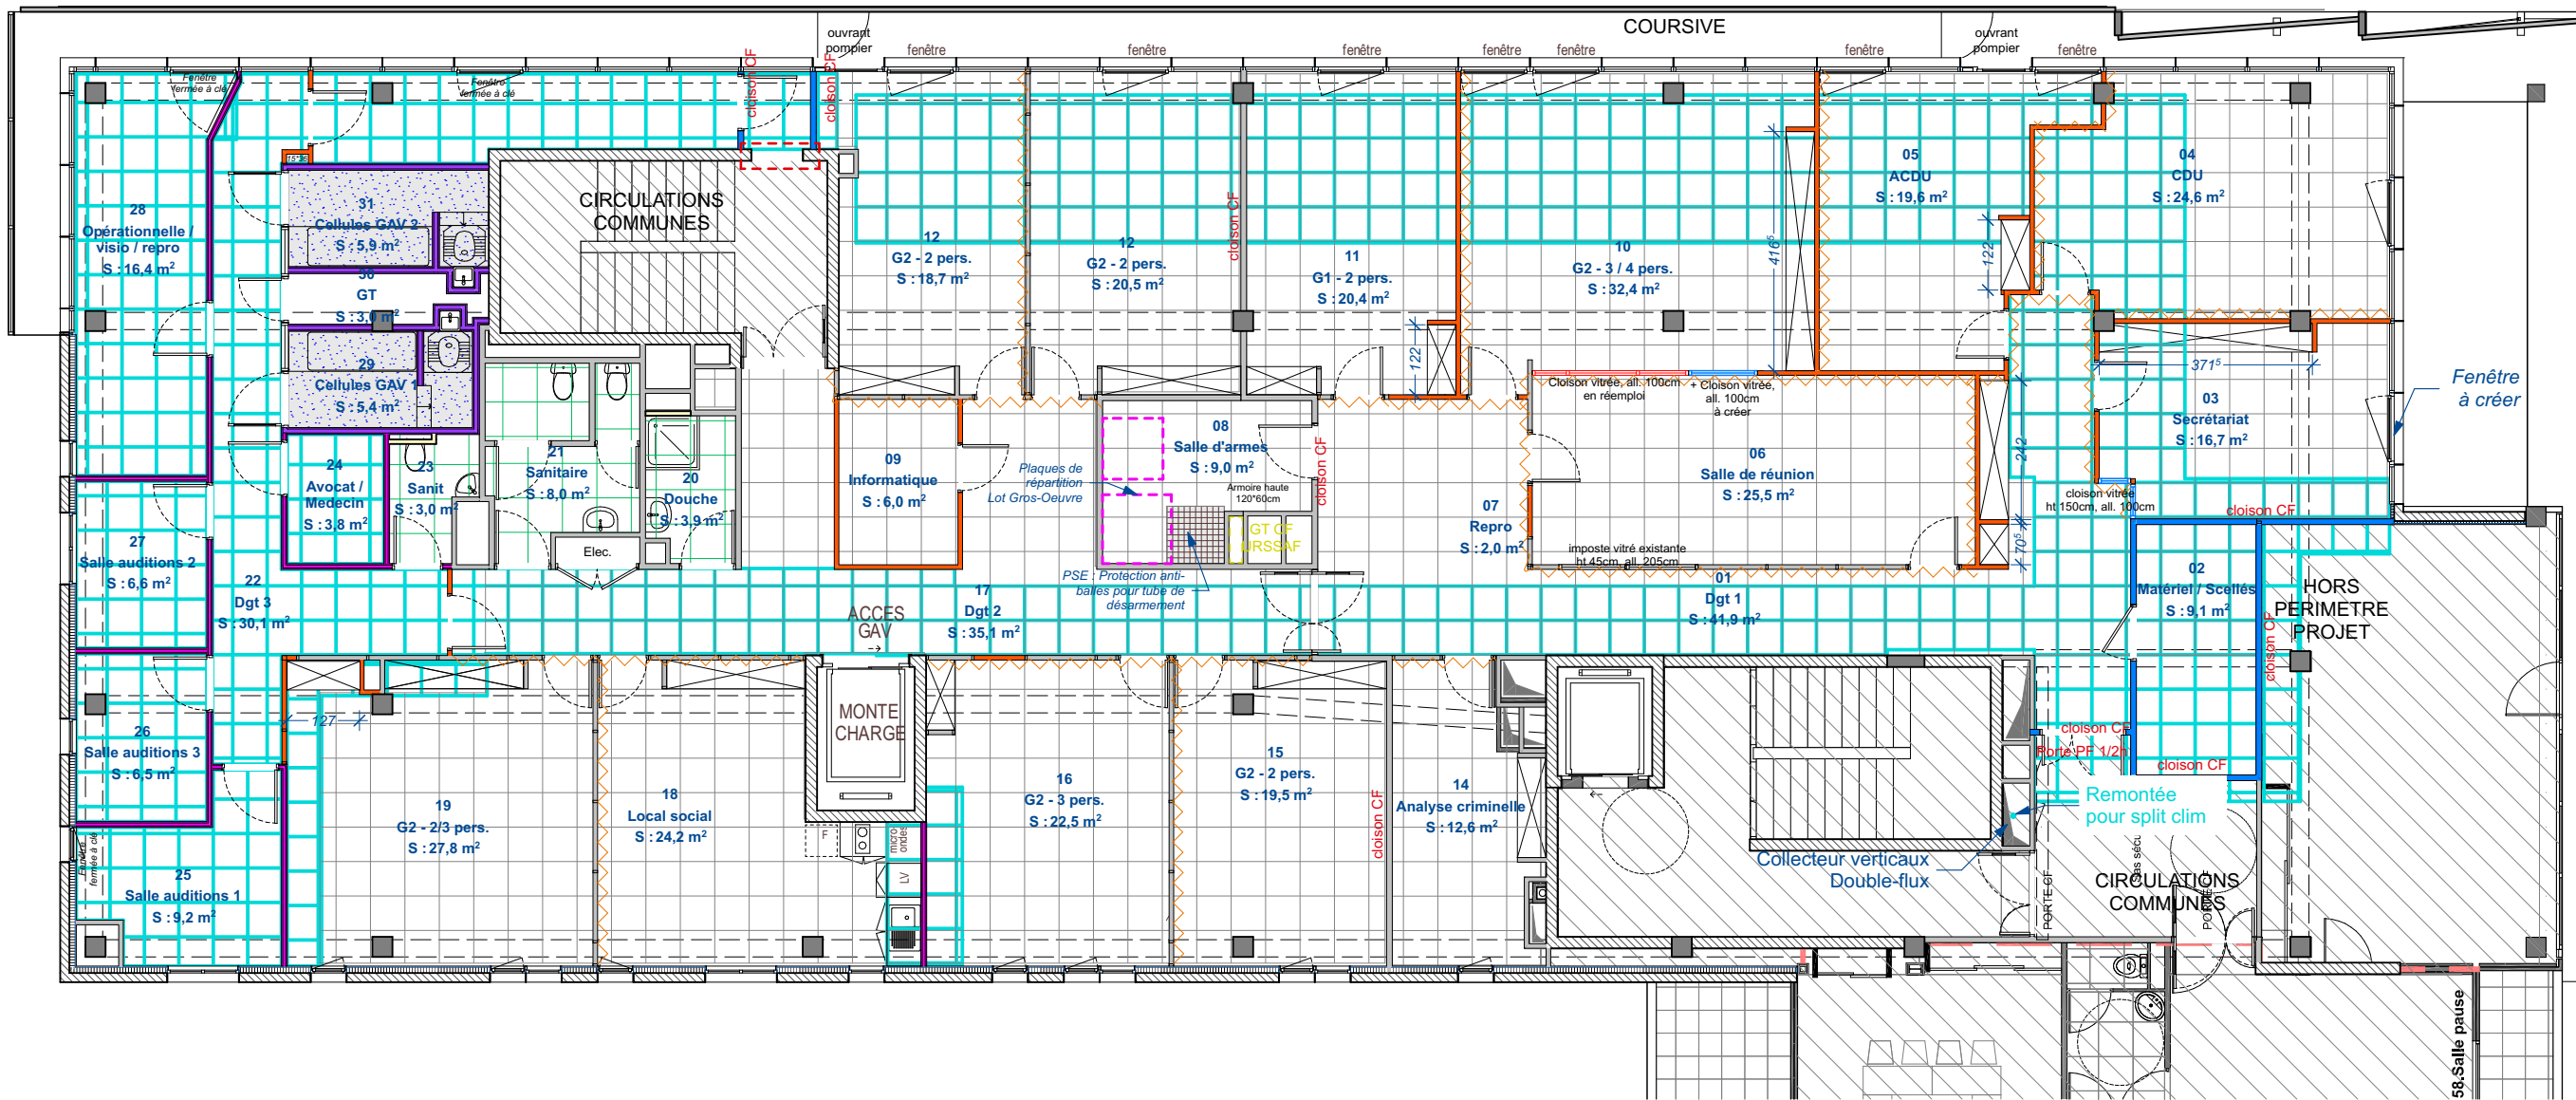

*Echelle sous réserve d'une réduction / Les cotes parcellaires et les implantations doivent être vérifiées et/ou effectuées par un géomètre.
Ces plans ne sont destinés qu'aux études préliminaires et à l'obtention des autorisations administratives ne peuvent en aucun cas servir à l'exécution des travaux*

	Sol ragréage + résine époxy Compris dépose sol souple existant
	Faïence Compris étanchéité sous faïence

.7

Indice :
IND A



*Echelle sous réserve d'une réduction / Les cotes parcellaires et les implantations doivent être vérifiées et/ou effectuées par un géomètre.
Ces plans ne sont destinés qu'aux études préliminaires et à l'obtention des autorisations administratives ne peuvent en aucun cas servir à l'exécution des travaux*

Légende :

- Finition résine époxy
- Finition peinture
- Finition peinture - supports existants
- Film opalescent
- Vitrophanie


ONAF Bordeaux - DCE
Plan - Revêtement muraux - Projet - 1:125^{eme}

.8

ame architecture
39 Avenue Pierre 1er de Serbie
75008 Paris
T: +33 (0)1 73 79 35 31

Date :
22/04/2026

Indice :
IND A

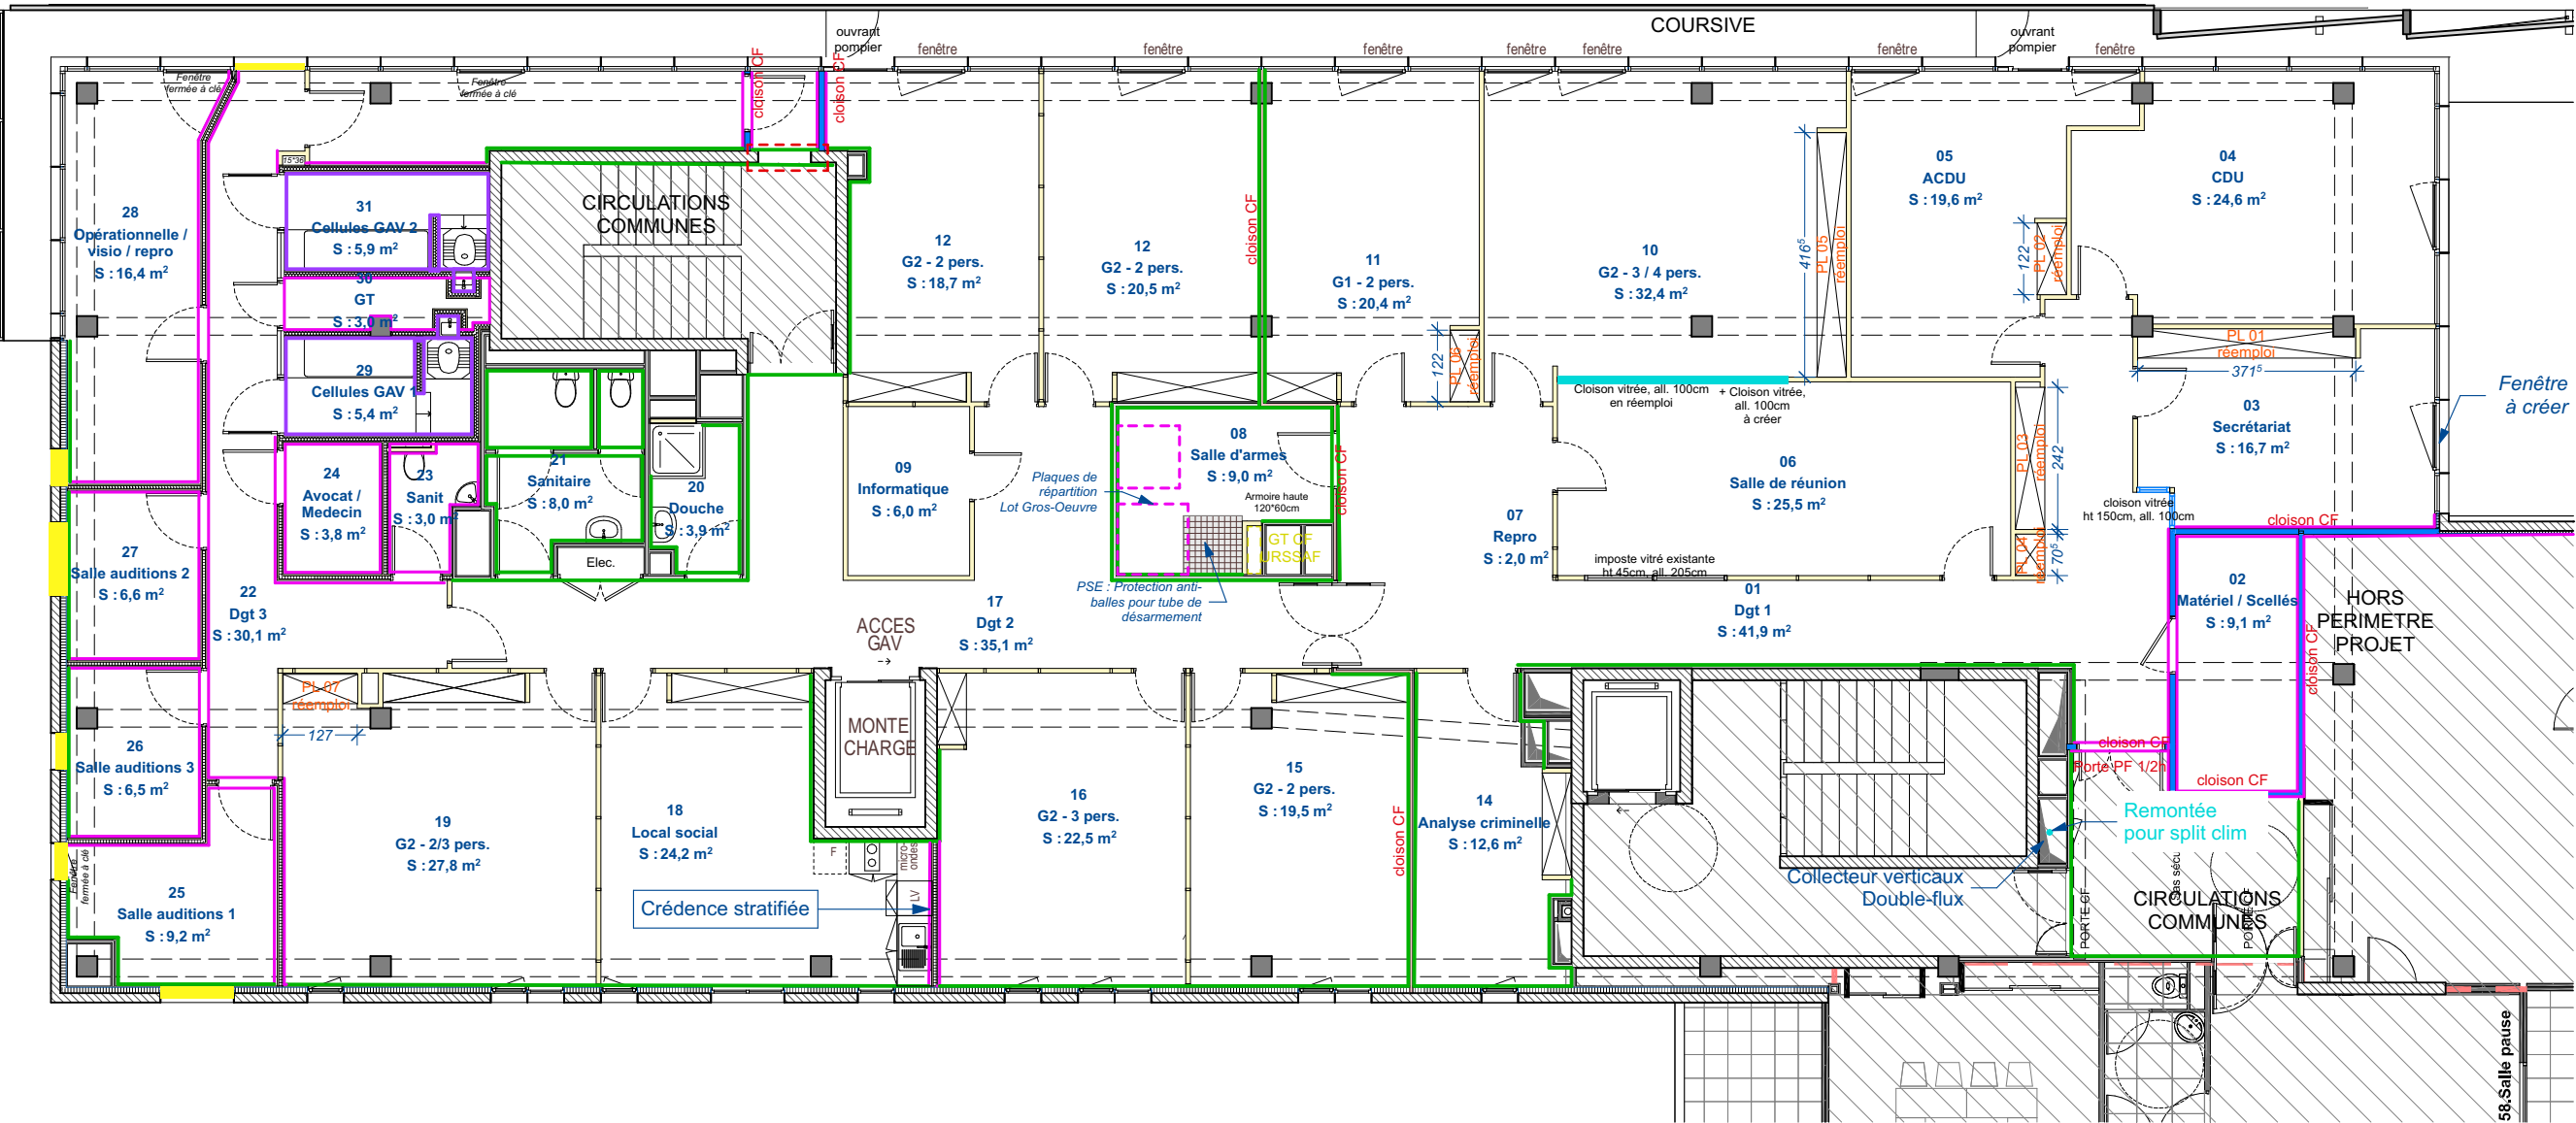

Echelle sous réserve d'une réduction / Les cotes parcellaires et les implantations doivent être vérifiées et/ou effectuées par un géomètre.
Ces plans ne sont destinés qu'aux études préliminaires et à l'obtention des autorisations administratives ne peuvent en aucun cas servir à l'exécution des travaux

9

Indice :
IND A



ONAF Bordeaux - DCE


Plan de détail - Projet- Cellules - 1:20^{eme}

.10

ame architecture
39 Avenue Pierre 1er de Serbie
75008 Paris
T: +33 (0)1 73 79 35 31

Date :
22/04/2026

Indice :
IND A

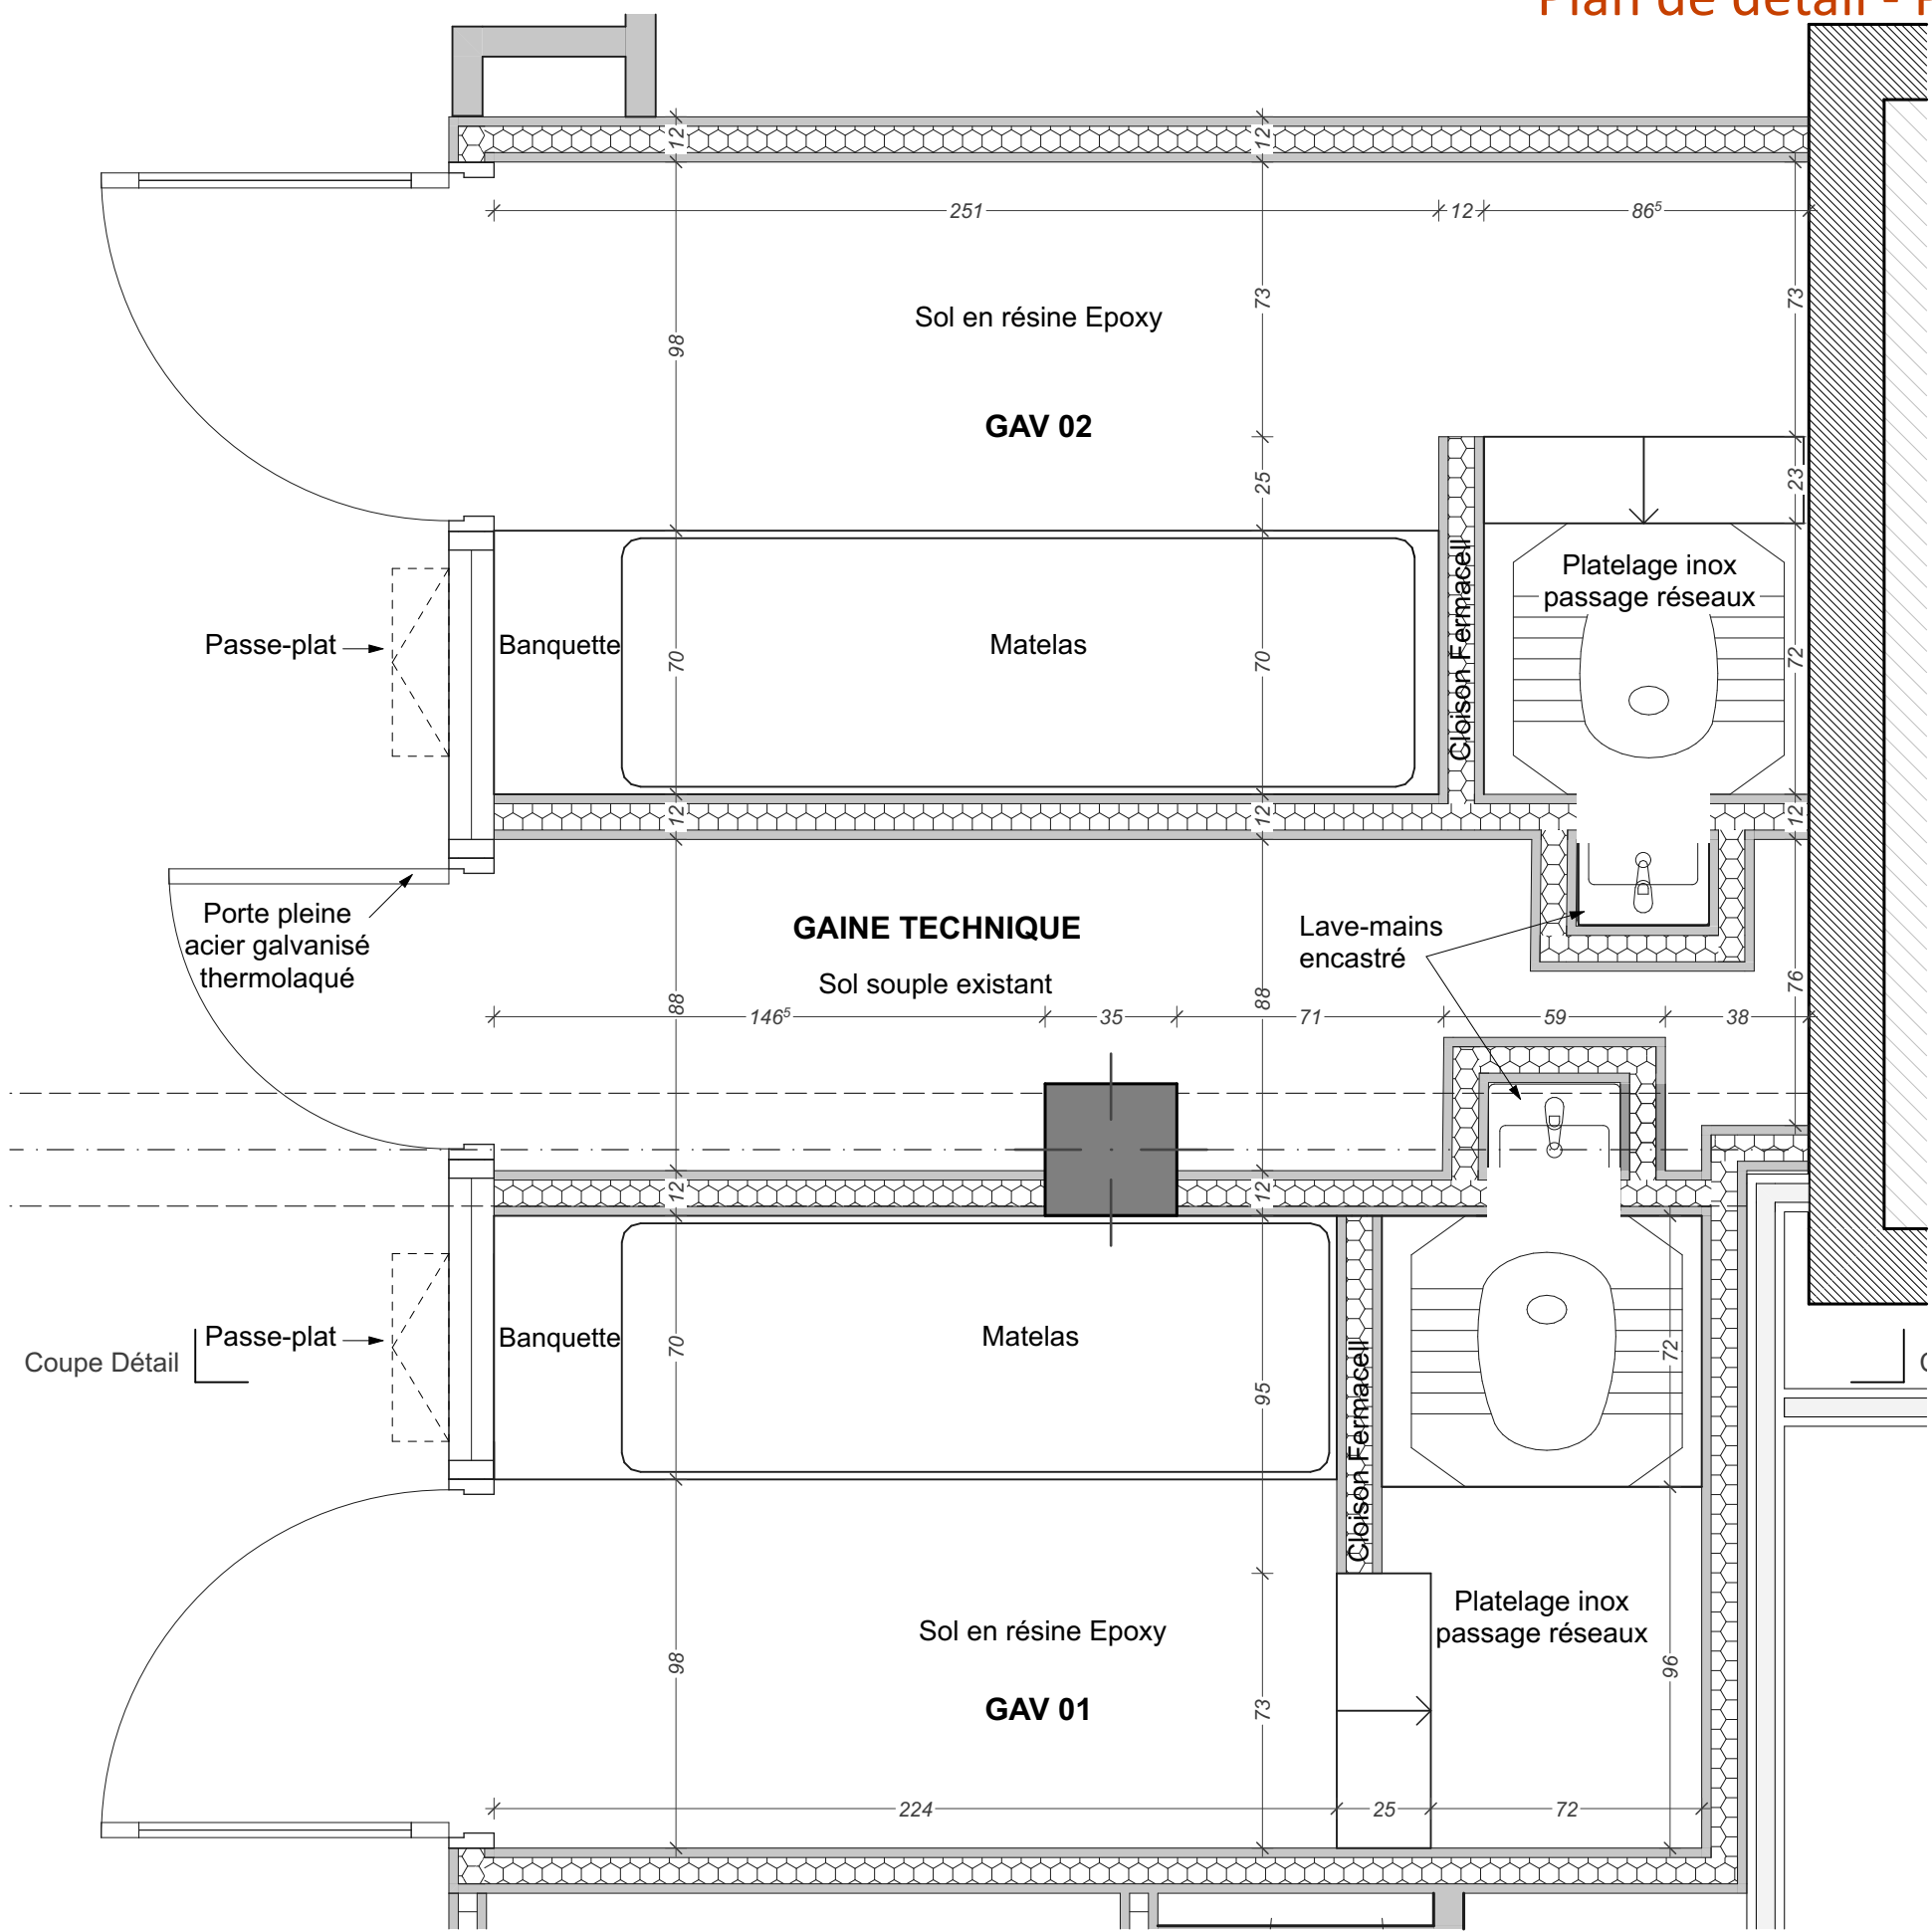

Echelle sous réserve d'une réduction / Les cotes parcellaires et les implantations doivent être vérifiées et/ou effectuées par un géomètre.
Ces plans ne sont destinés qu'aux études préliminaires et à l'obtention des autorisations administratives ne peuvent en aucun cas servir à l'exécution des travaux




Exemple d'une réalisation MOA

ONAF Bordeaux - DCE

Coupe de détail - Projet- Cellules - 1:20^{eme}

.11

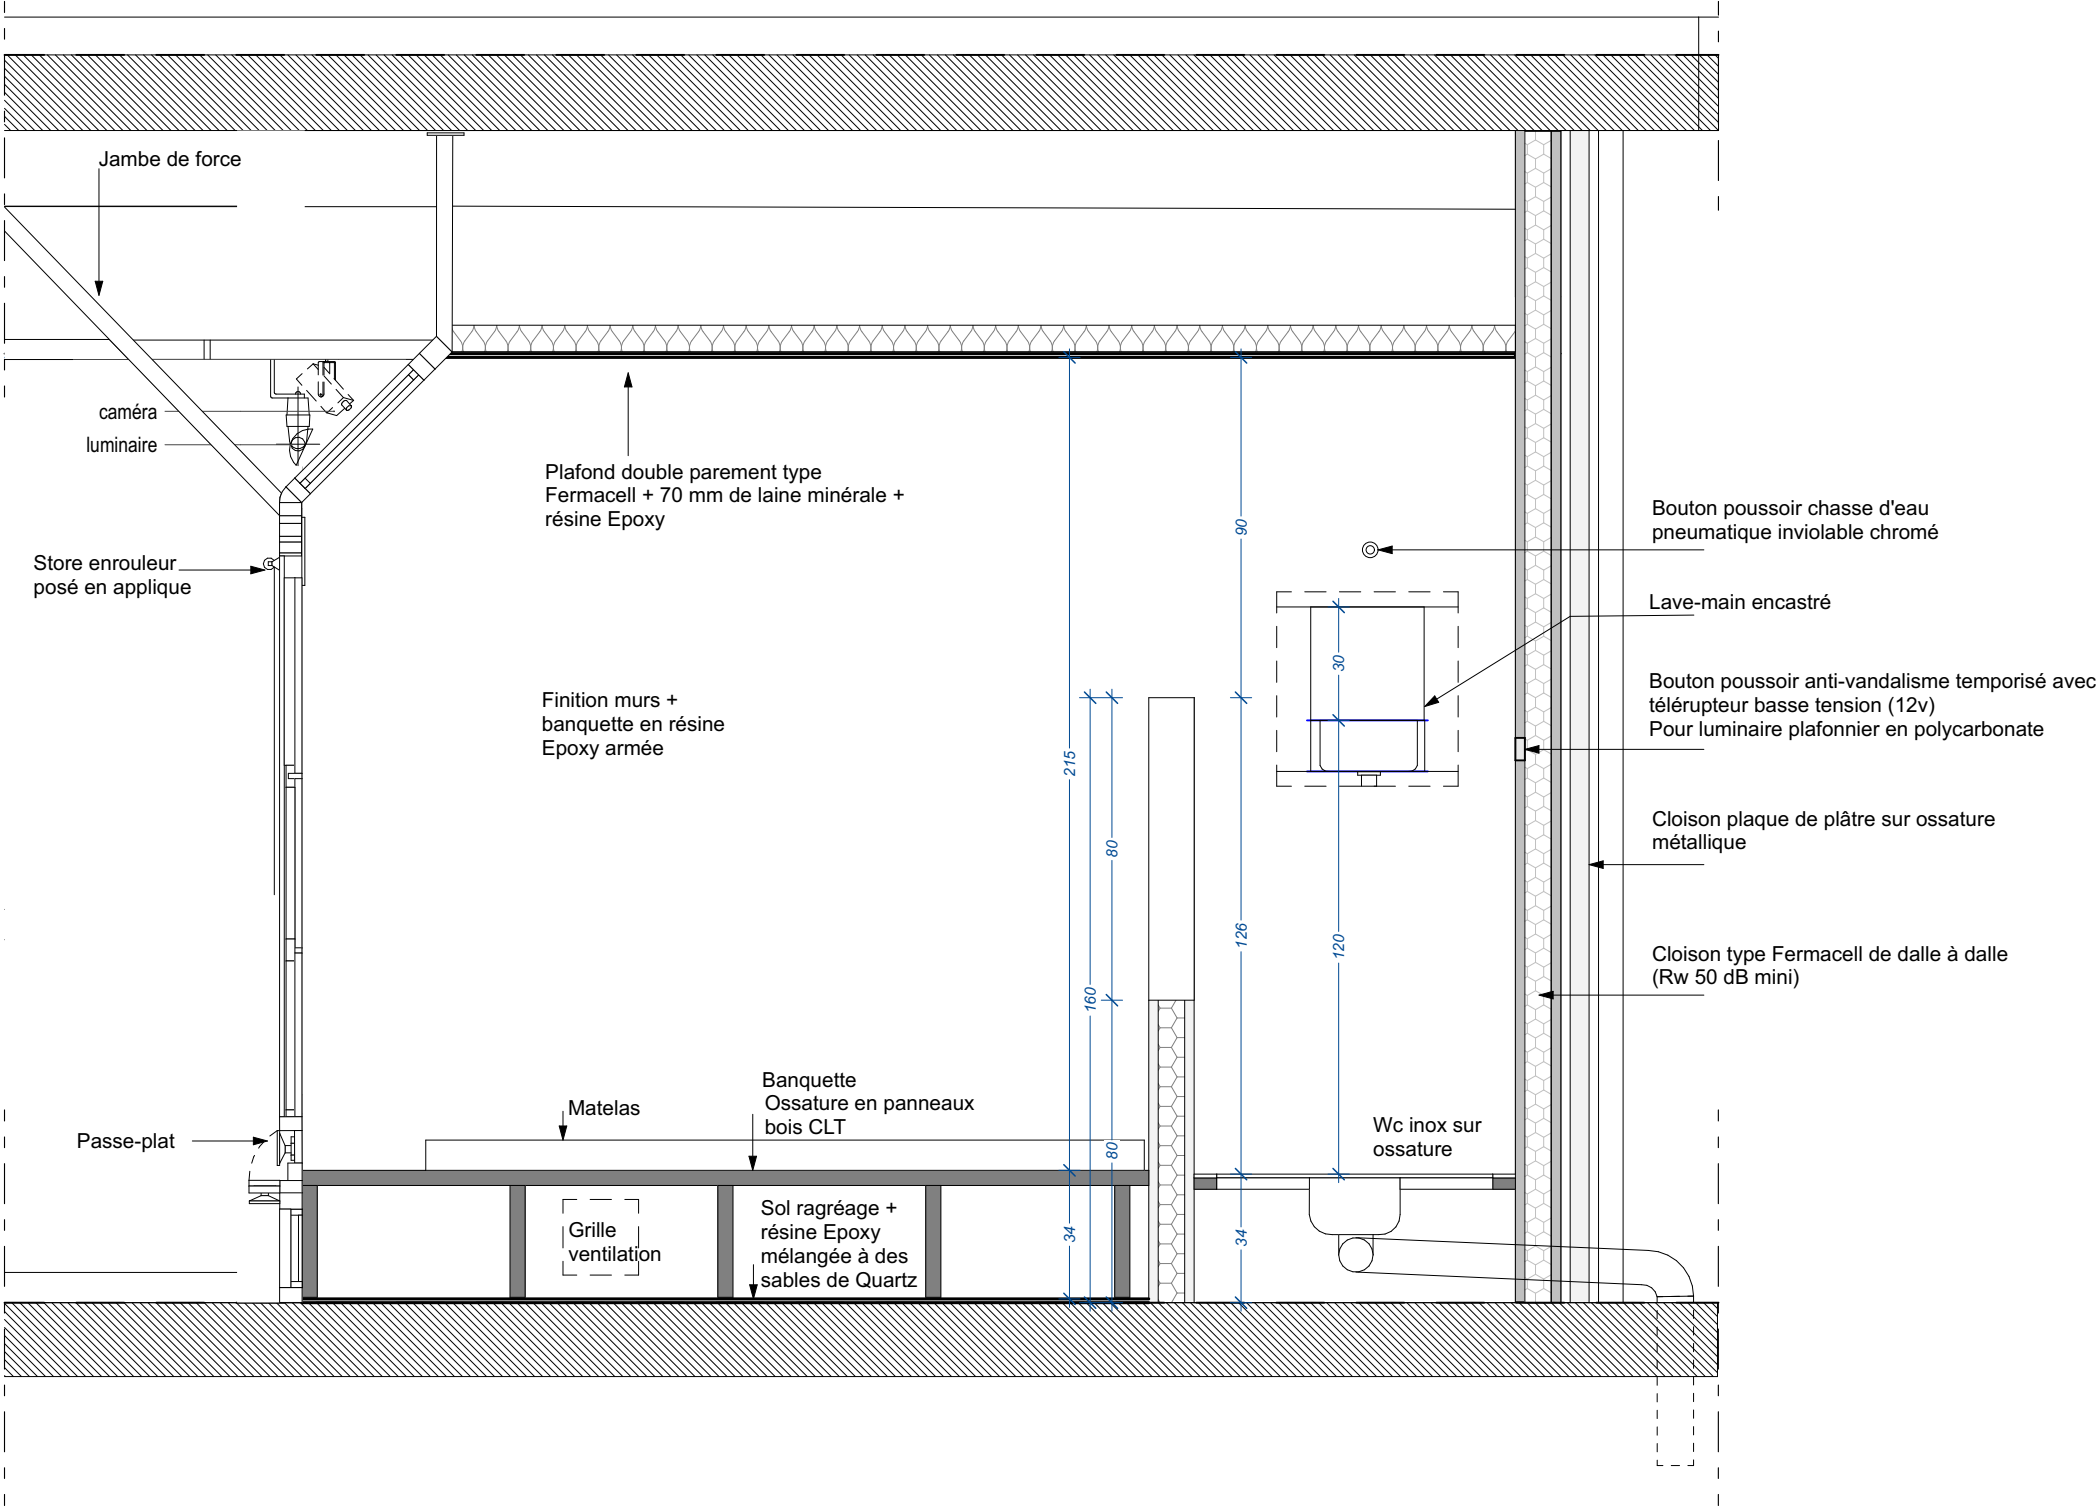

ame architecture
39 Avenue Pierre 1er de Serbie
75008 Paris
T: +33 (0)1 73 79 35 31

Date :
22/04/2026

Indice :
IND A



Exemple d'une réalisation MOA

ONAF Bordeaux - DCE


Elévation de détail - Projet- Cellules - 1:20^{eme}

.12


ame architecture
39 Avenue Pierre 1er de Serbie
75008 Paris
T: +33 (0)1 73 79 35 31

Date :
22/04/2026

Indice :
IND A

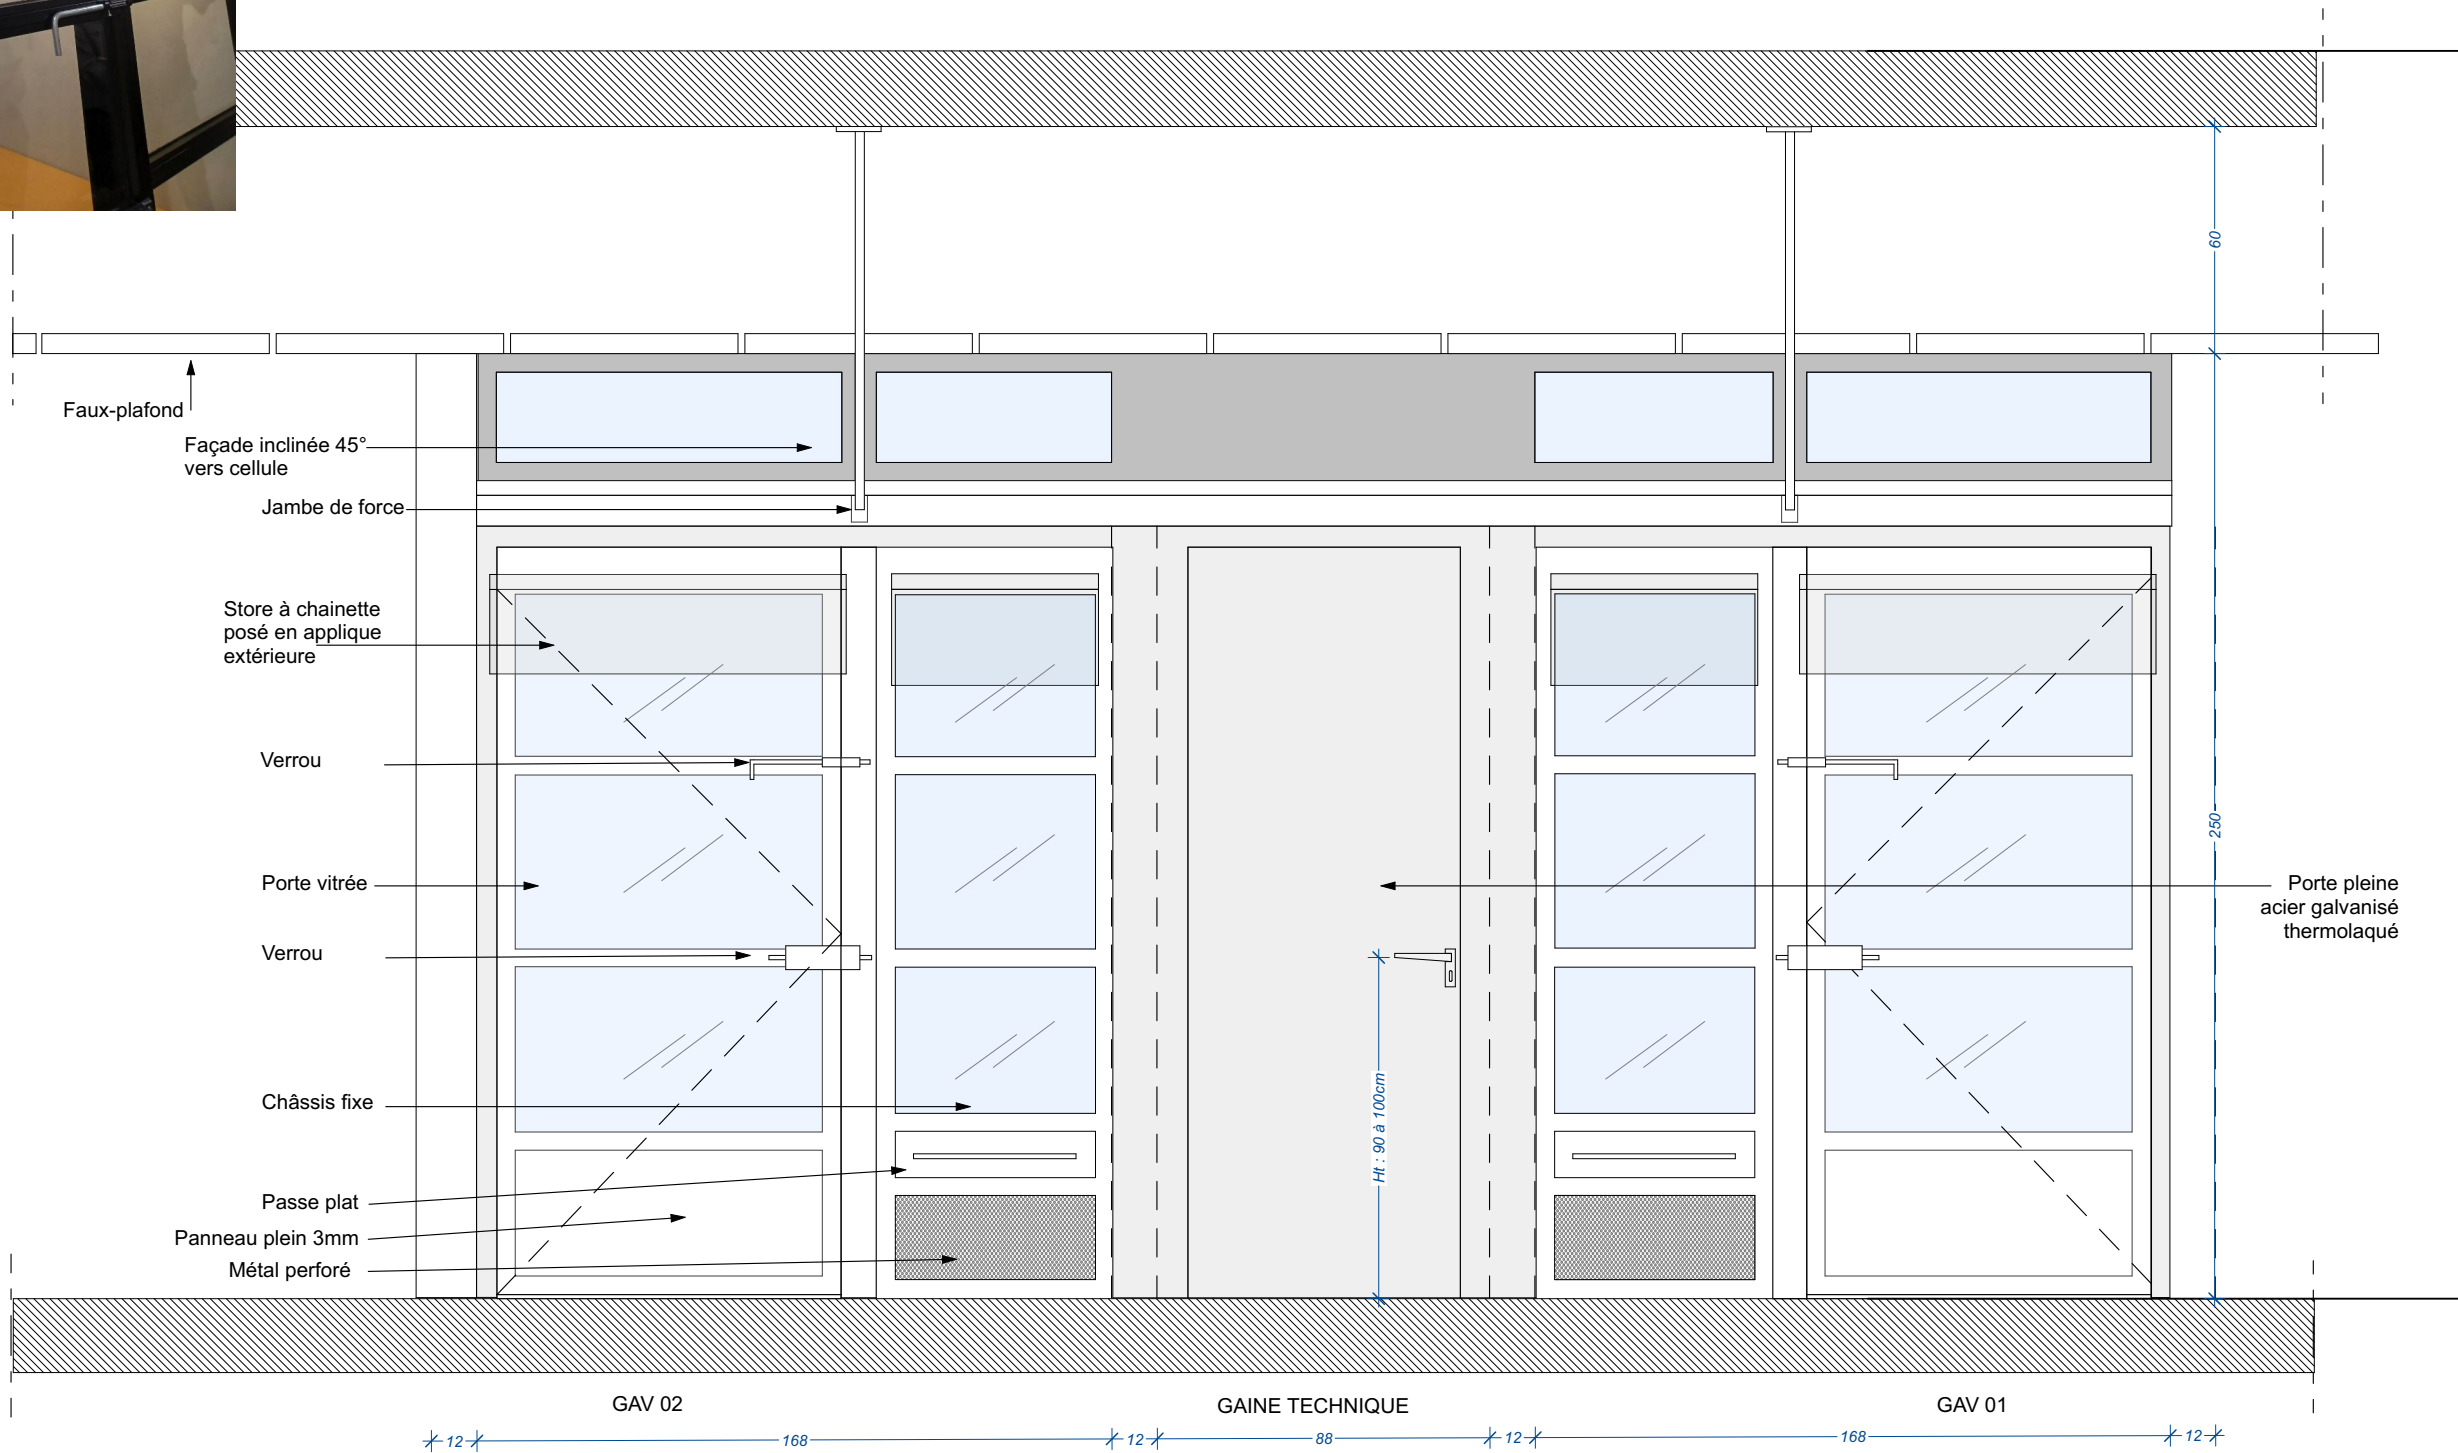

Echelle sous réserve d'une réduction / Les cotes parcellaires et les implantations doivent être vérifiées et/ou effectuées par un géomètre.
Ces plans ne sont destinés qu'aux études préliminaires et à l'obtention des autorisations administratives ne peuvent en aucun cas servir à l'exécution des travaux

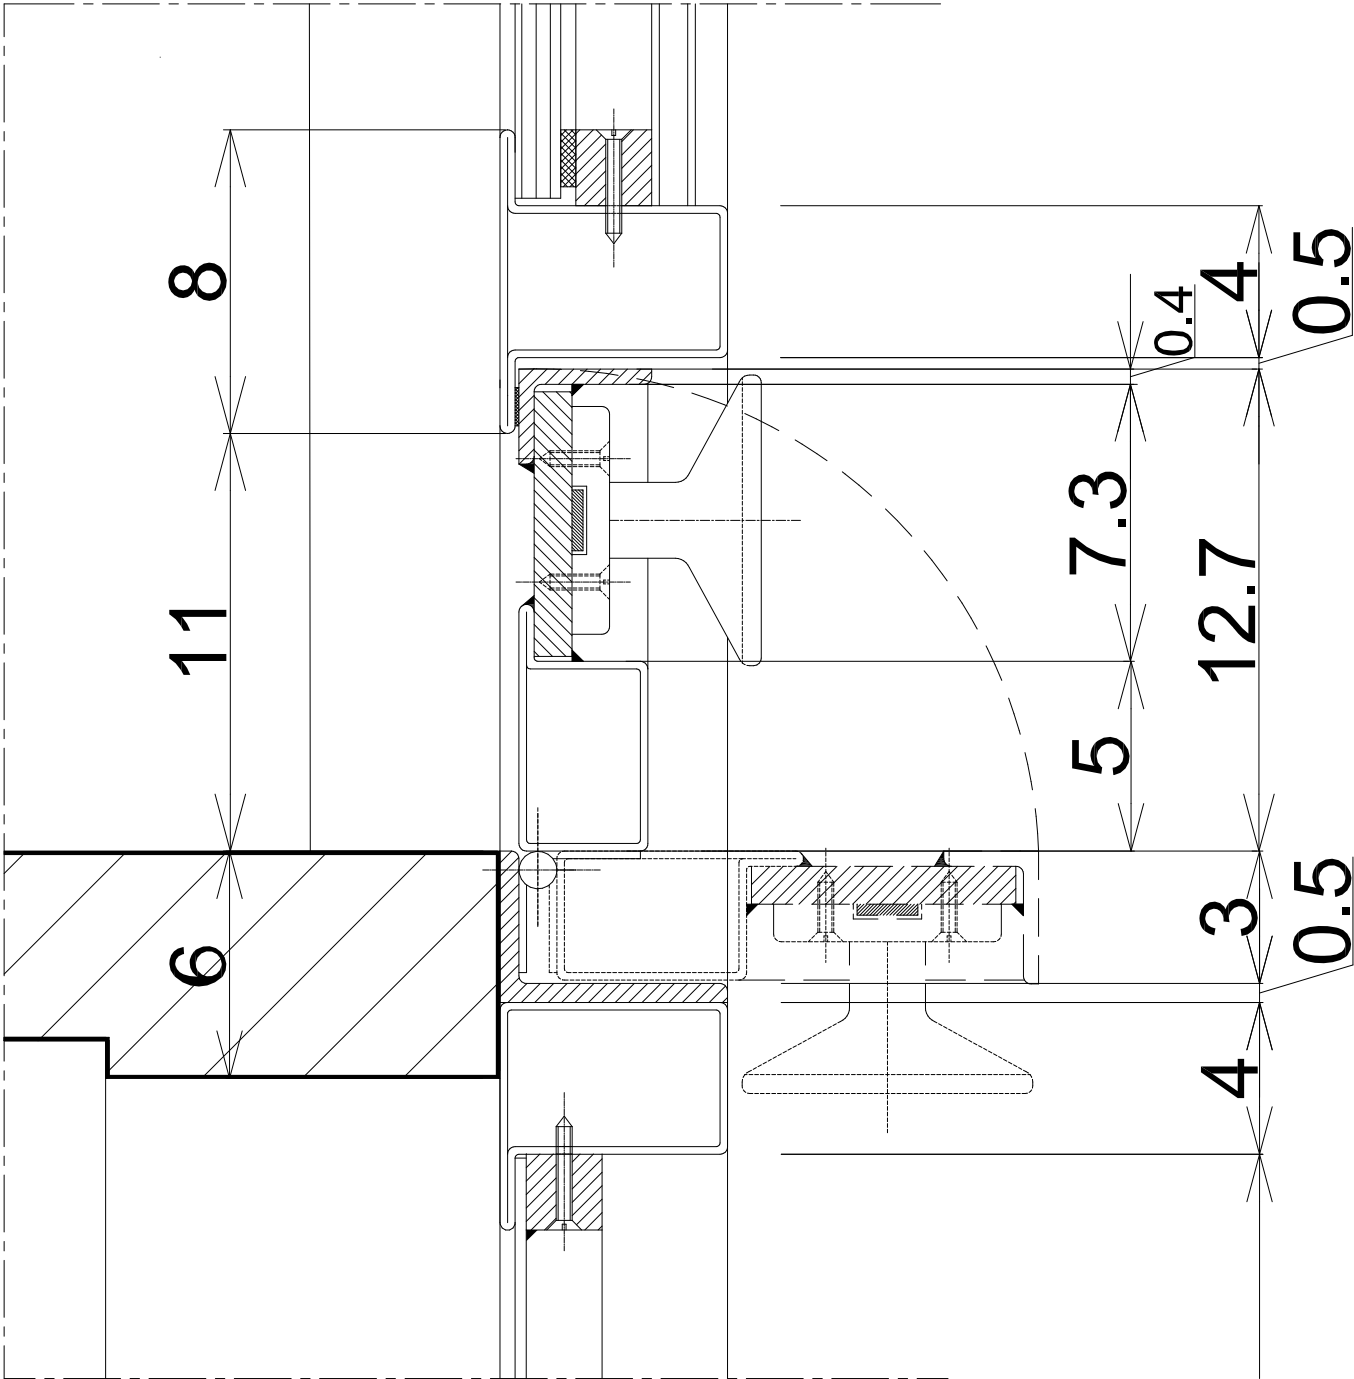

GAV - COUPE
sur le passe-plat


ame architecture
39 Avenue Pierre 1er de Serbie
75008 Paris
T: +33 (0)1 73 79 35 31

Date :
22/04/2026


Indice :
IND A

ONAF Bordeaux - DCE


Elévation menuiserie extérieure à créer - Projet - 1:20^{eme}

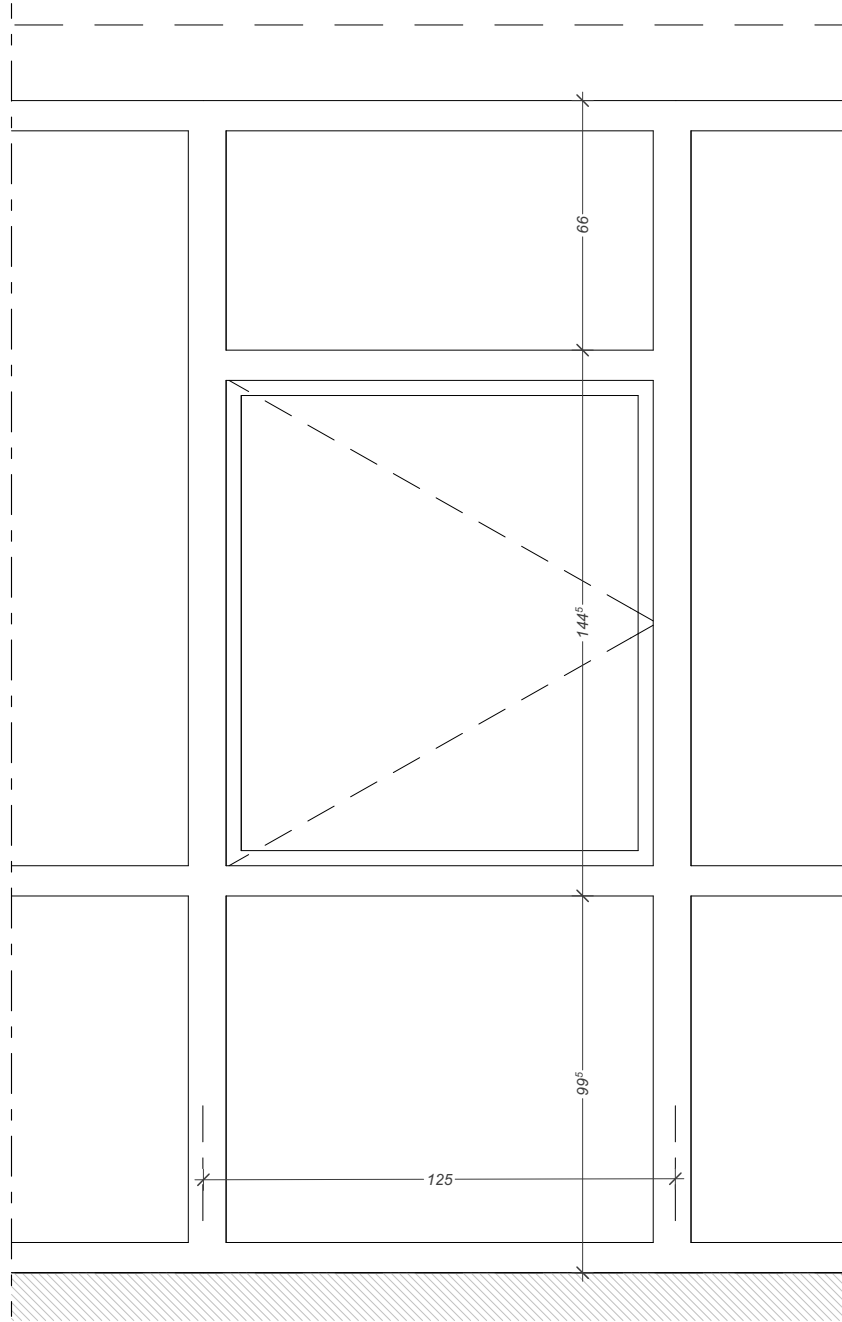

VUE DE L'EXTERIEUR

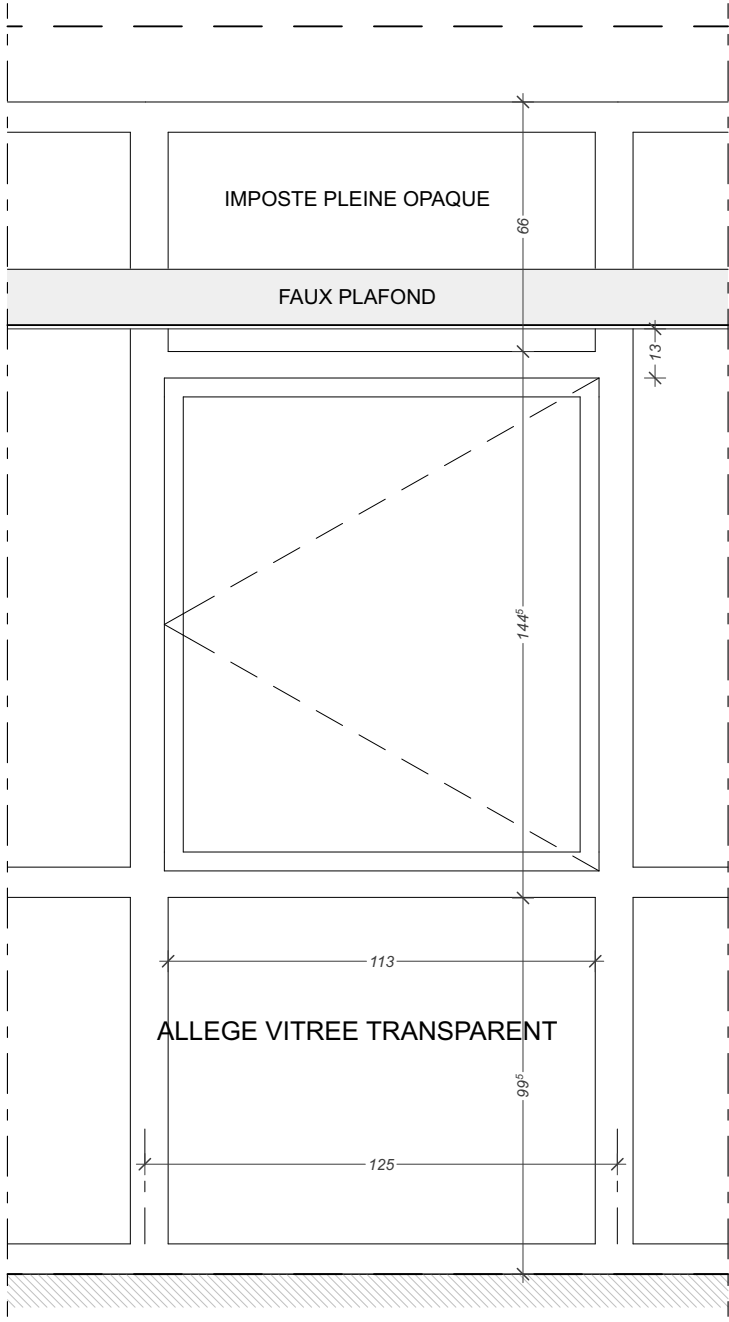

VUE DE L'INTERIEUR

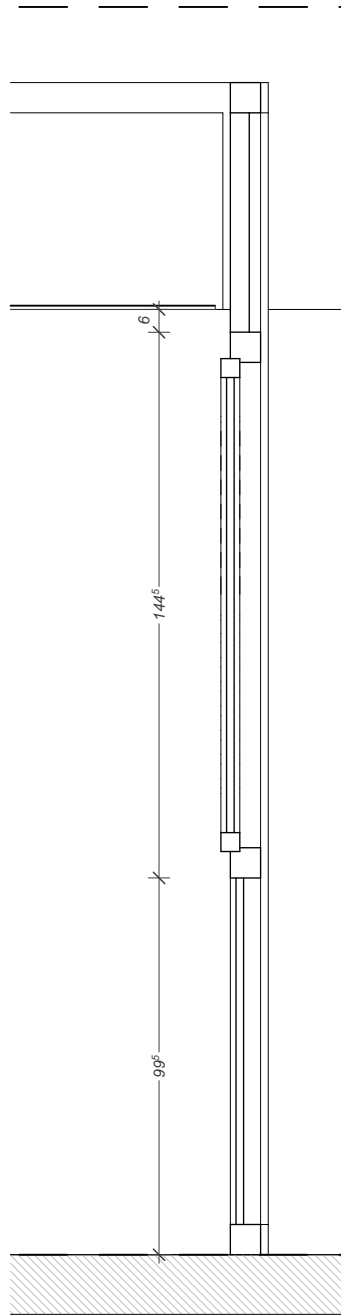

COUPE DE PRINCIPE


.14

ame architecture
39 Avenue Pierre 1er de Serbie
75008 Paris
T: +33 (0)1 73 79 35 31

Date :
22/04/2026

Indice :
IND A

CREATION FENETRE

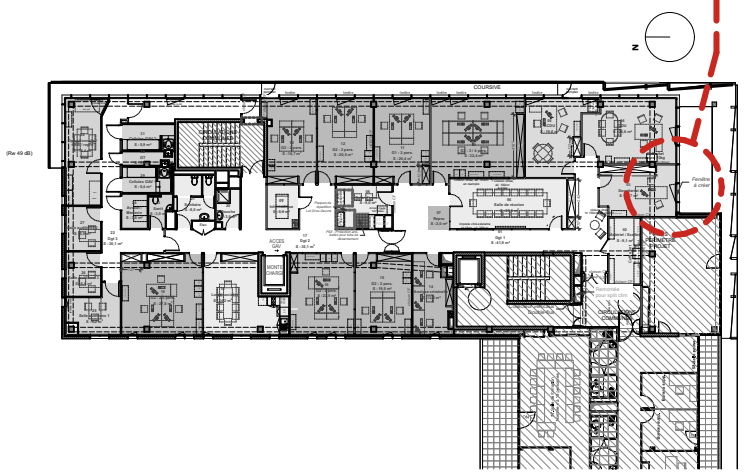

ONAF Bordeaux - DCE


Elévation ouverture mur porteur - Projet - 1:25^{eme}

.15


ame architecture
39 Avenue Pierre 1er de Serbie
75008 Paris
T: +33 (0)1 73 79 35 31

Date :
22/04/2026

Indice :
IND A

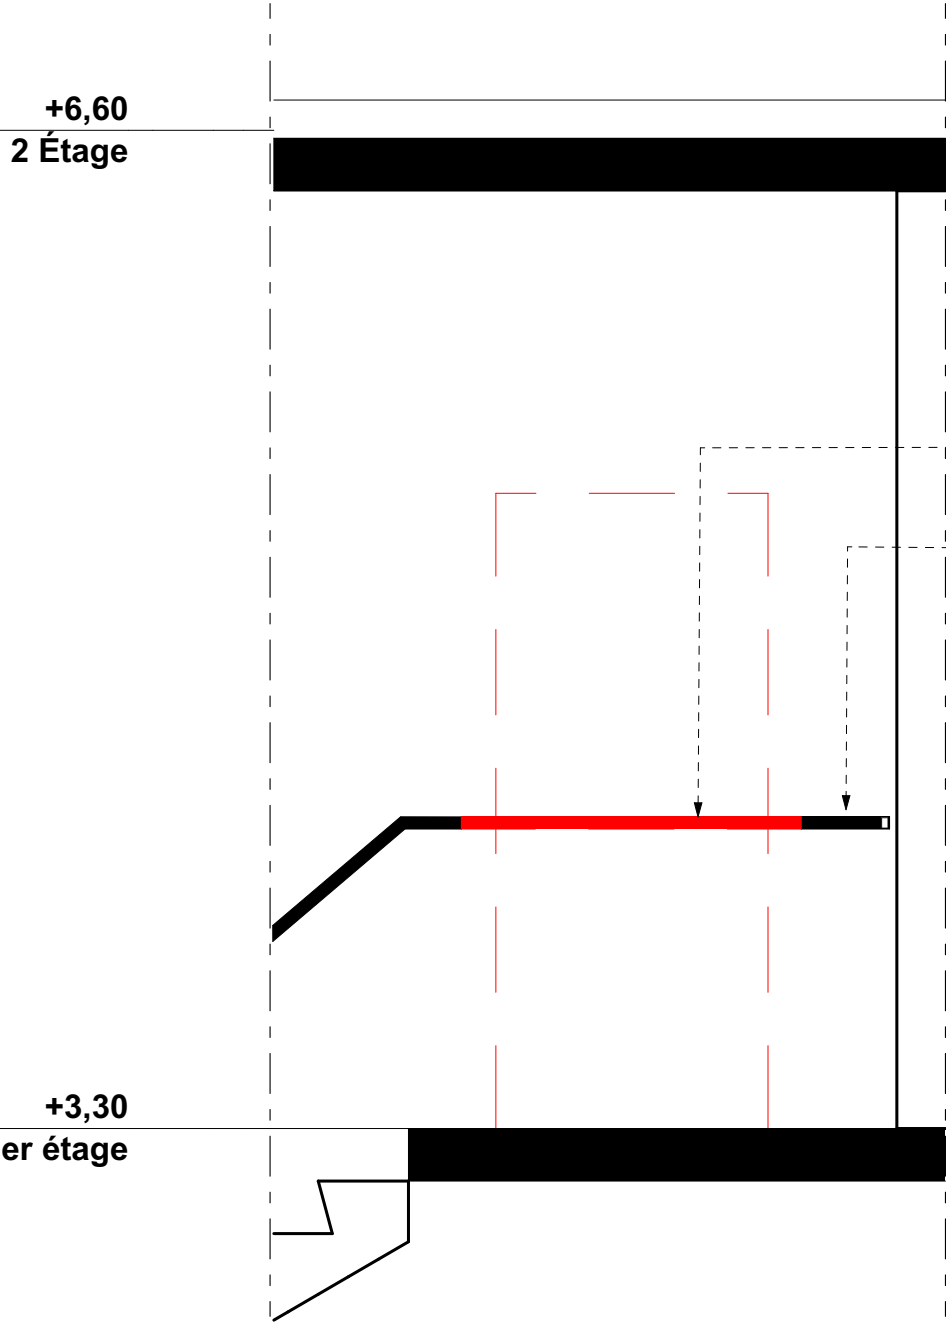

ETAT EXISTANT

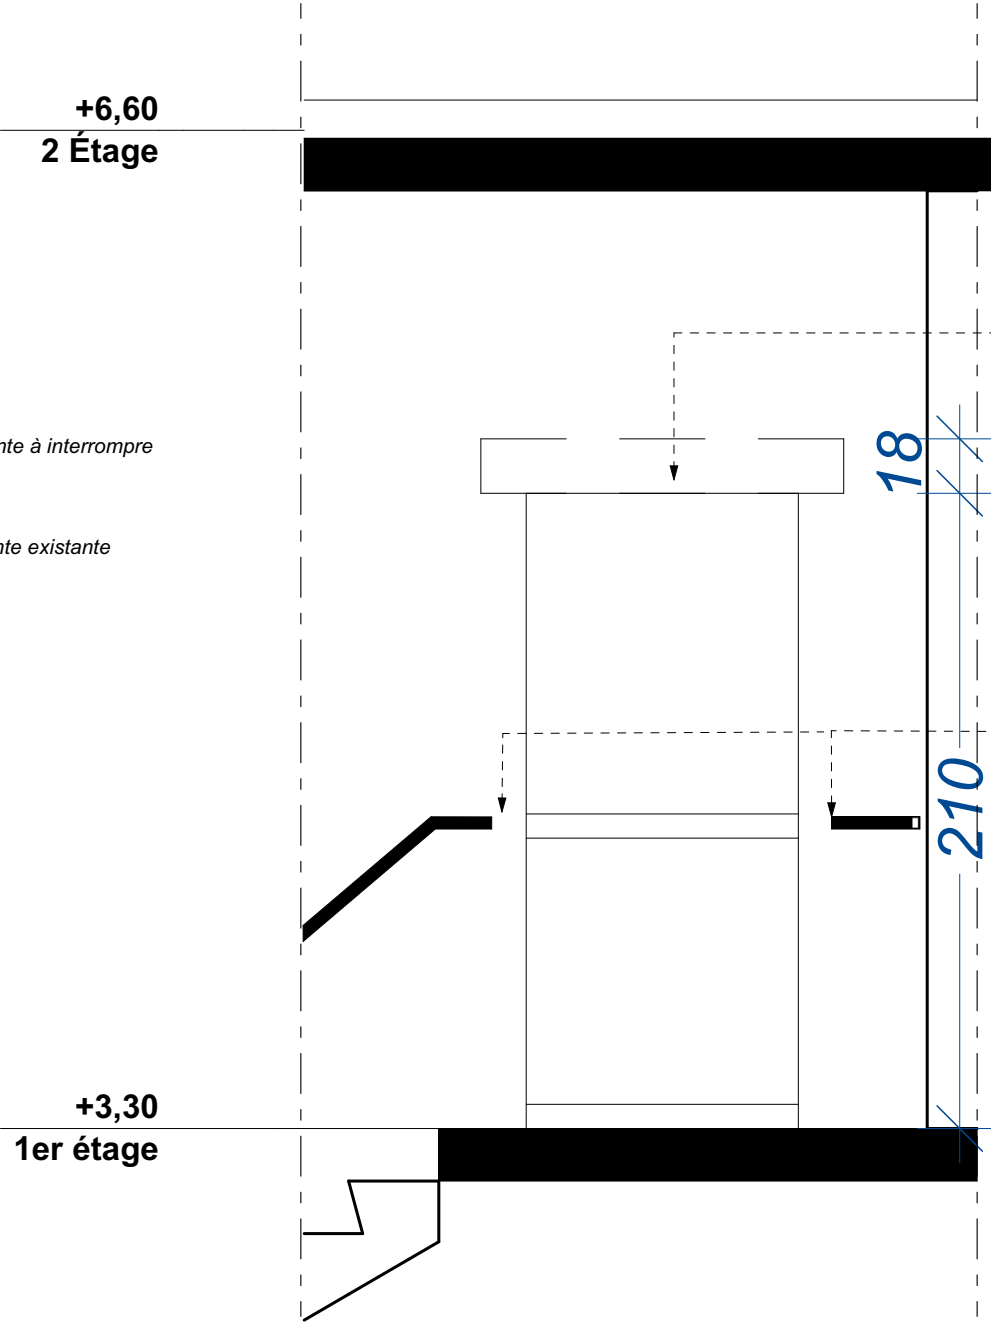


ETAT PROJETE

Ouverture dans voile béton à créer
- Création de linteau HEB 180
(voir note structure en annexe)
- Main courante à modifier (serrurerie)

Bouchon de finition à placer à chaque
extrémité

OUVERTURE MUR
PORTEUR

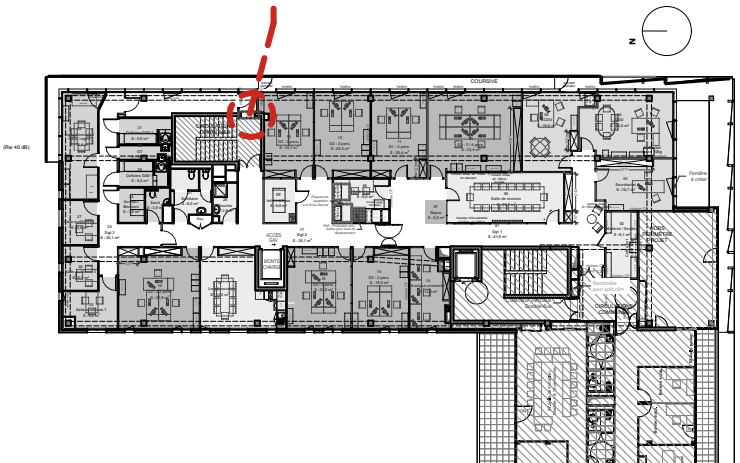


- cassette existante
- cassette déposée (réemploi x12)
- Antenne et terminaux reprise à déposer
- Air neuf - Antenne aéraulique et liaison terminale à déposer
- Air neuf - Antenne aéraulique existante conservée

- thermostat type 1
- thermostat type 2
- thermostat à déposer (10)

.16



Indice :
IND A

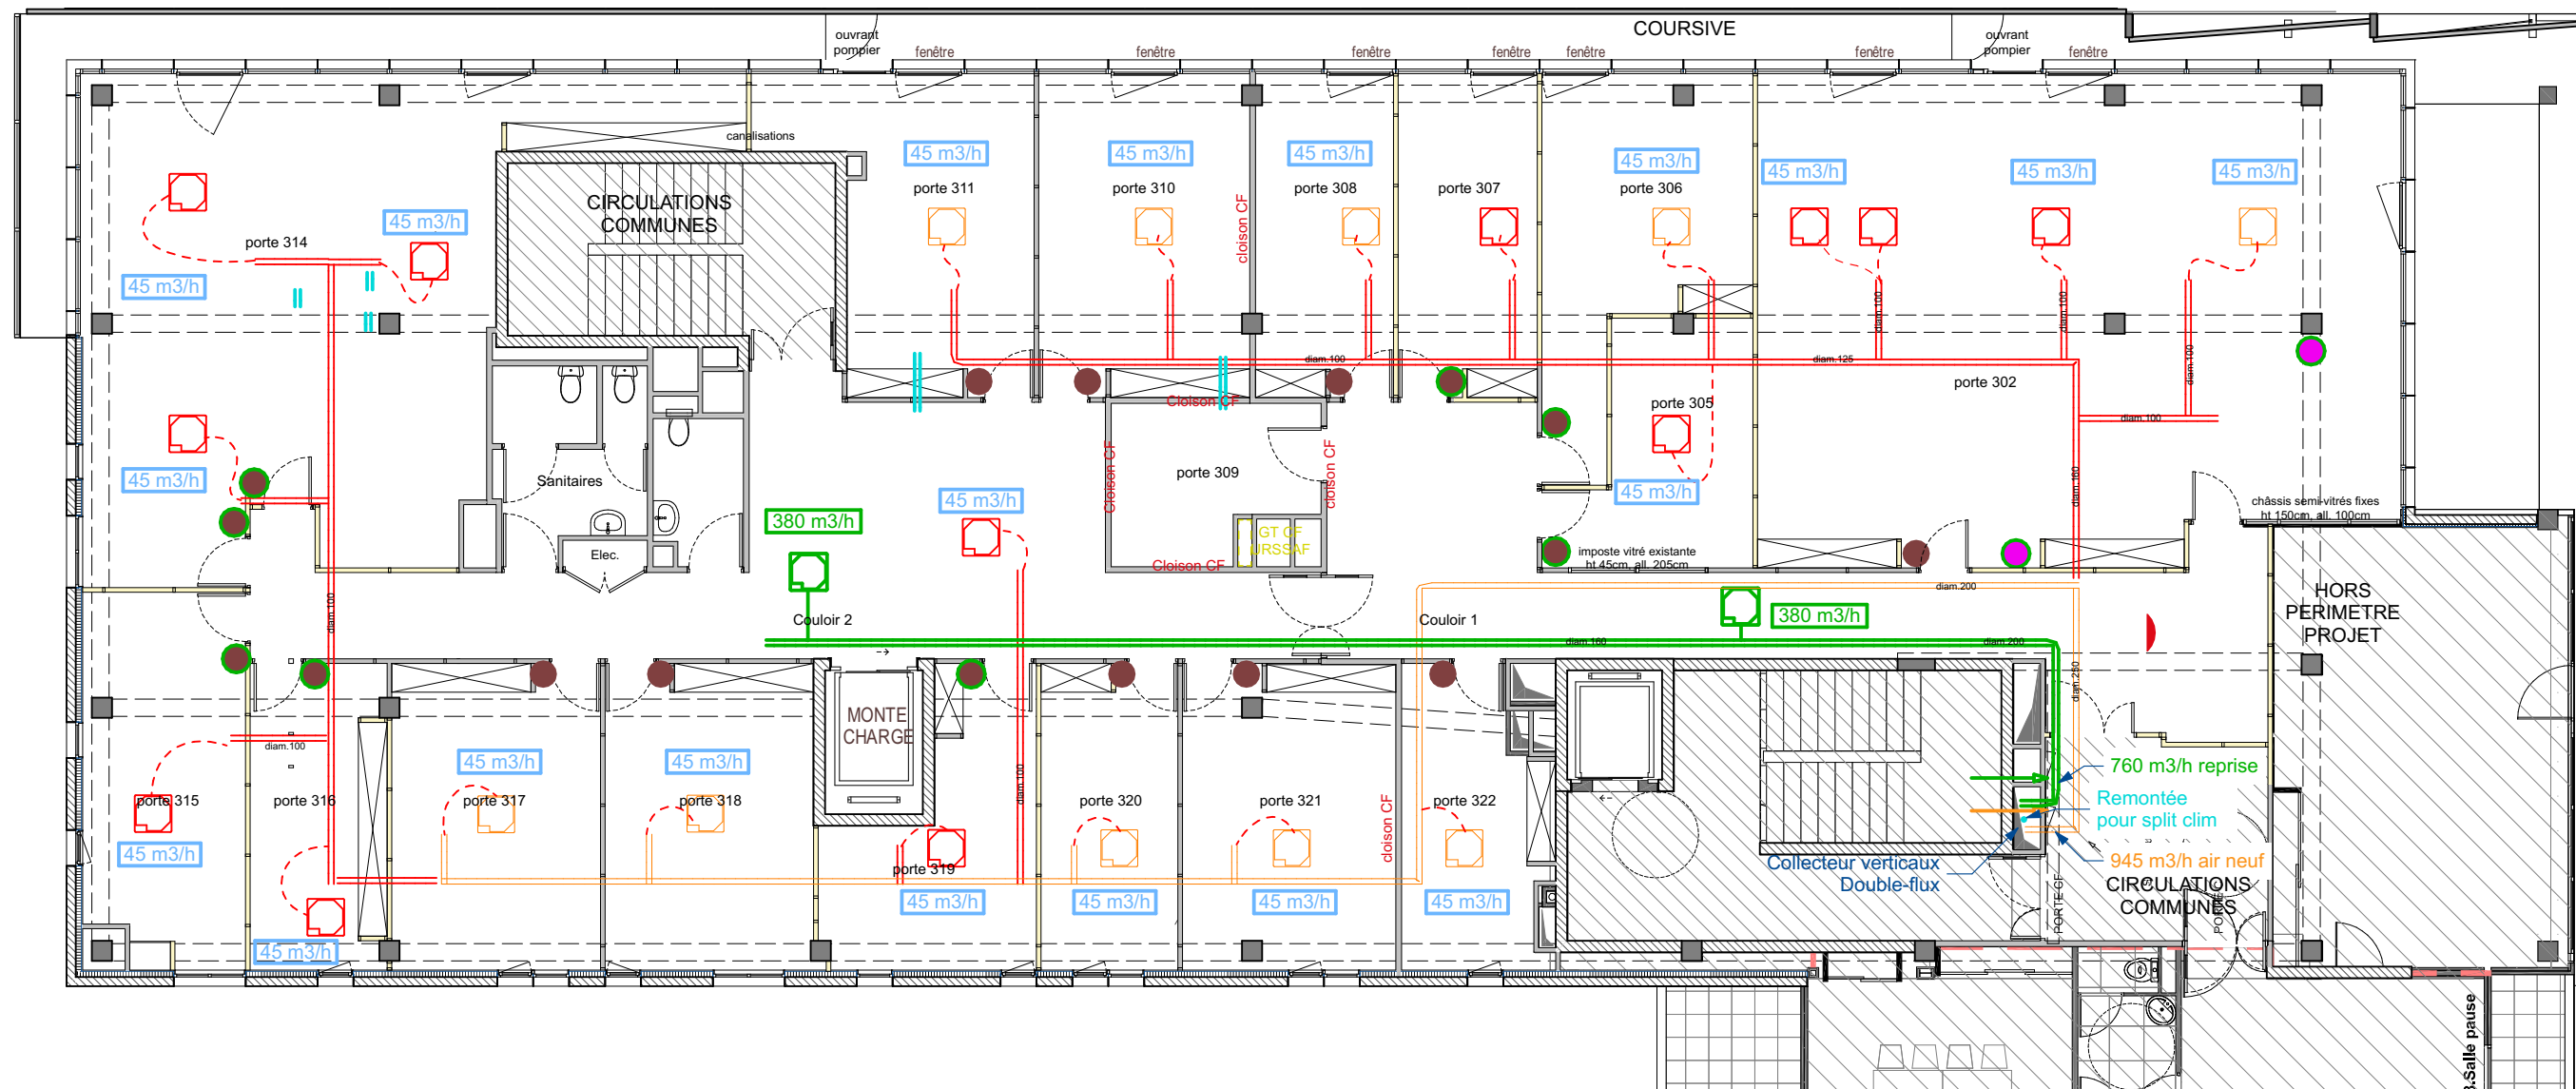

Légende :

- | | | | |
|---|---|---|---|
|  | cassette existante |  | détection de présence |
|  | cassette reposée (réemploi) |  | thermostat repositionné |
|  | Diffuseur air neuf |  | thermostat existant |
|  | Reprise neuve (avec registre) |  | registre motorisé tout ou rien |
|  | Reprise neuve (permanent) |  | Clapet CF |
|  | Air neuf - Antenne aéraulique existante conservée |  | Sanitaire à créer : extraction à reprendre sur VMC bloc wc existant |
|  | Air repris - Antenne reprise neuve |  | Piège à son |
|  | Air neuf - Antenne aéraulique neuve | | |

ONAF Bordeaux - DCE


Plan - CVC - Zones - 1:125^{eme}

.17

ame architecture
39 Avenue Pierre 1er de Serbie
75008 Paris
T: +33 (0)1 73 79 35 31

Date :
22/04/2026

Indice :
IND A

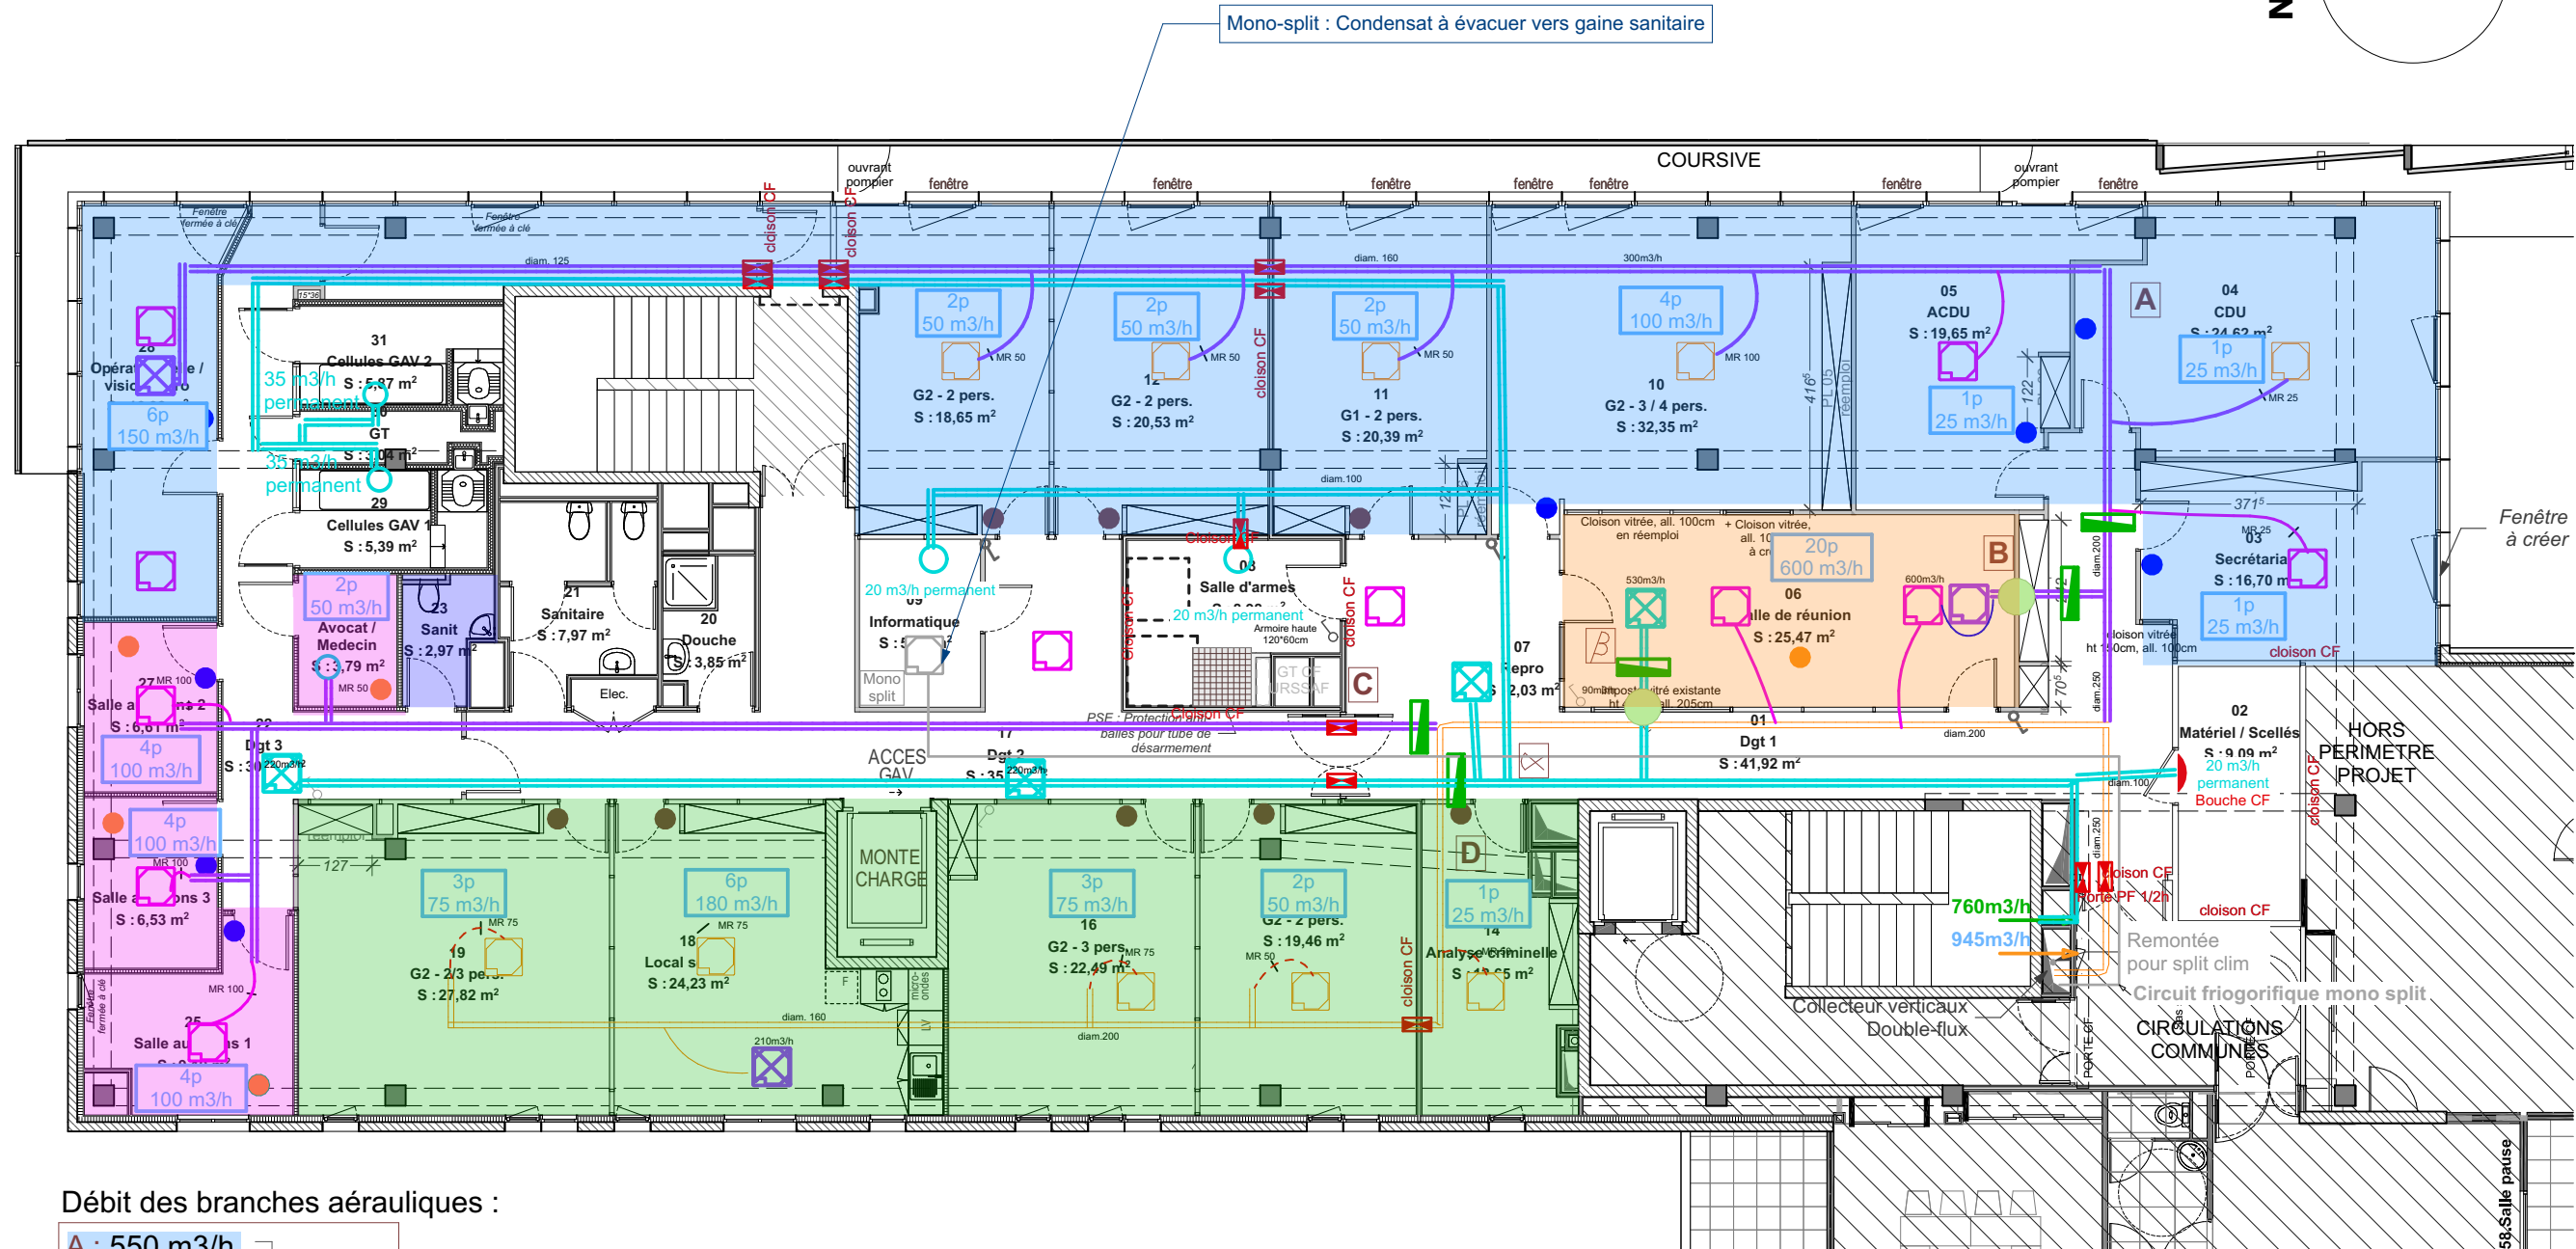

Débit des branches aérauliques :

- | | |
|--------------|----------|
| A : 550 m3/h | Air neuf |
| B : 600 m3/h | |
| C : 350 m3/h | |
| D : 405 m3/h | |
| ∞ : 650 m3/h | Reprise |
| ℳ : 530 m3/h | |

Air neuf :

Configuration 01 : Aucune détection : $A + D = 550 + 405 = 955 \text{ m}^3/\text{h}$
 Configuration 02 : Détection dans Salle de réunion B = $600 \text{ m}^3/\text{h}$
 Configuration 03 : Détection dans l'une des auditions / avocat : $A + C = 550 + 350 = 900 \text{ m}^3/\text{h}$
 Configuration 04 : Détection dans Salle de Réunion et aussi dans l'une des salles d'auditions / avocat : $B + C = 600 + 350 = 950 \text{ m}^3/\text{h}$

Légende :

-  cassette existante

 cassette reposée (réemploi)

 Diffuseur air neuf

 Reprise neuve (avec registre)

 Reprise neuve (permanent)

 Air neuf - Antenne aéraulique existante conservée

 Air repris - Antenne reprise neuve

 Air neuf - Antenne aéraulique neuve
-  détection de présence

 thermostat repositionné

 thermostat existant

 registre motorisé tout ou rien

 Clapet CF

 Sanitaire à créer : extraction à reprendre sur VMC bloc wc existant

 Piège à son


ONAF Bordeaux - DCE
Plan - CVC - Projet - 1:125^{eme}

.18

ame architecture
39 Avenue Pierre 1er de Serbie
75008 Paris
T: +33 (0)1 73 79 35 31

Date :
22/04/2026

Indice :
IND A

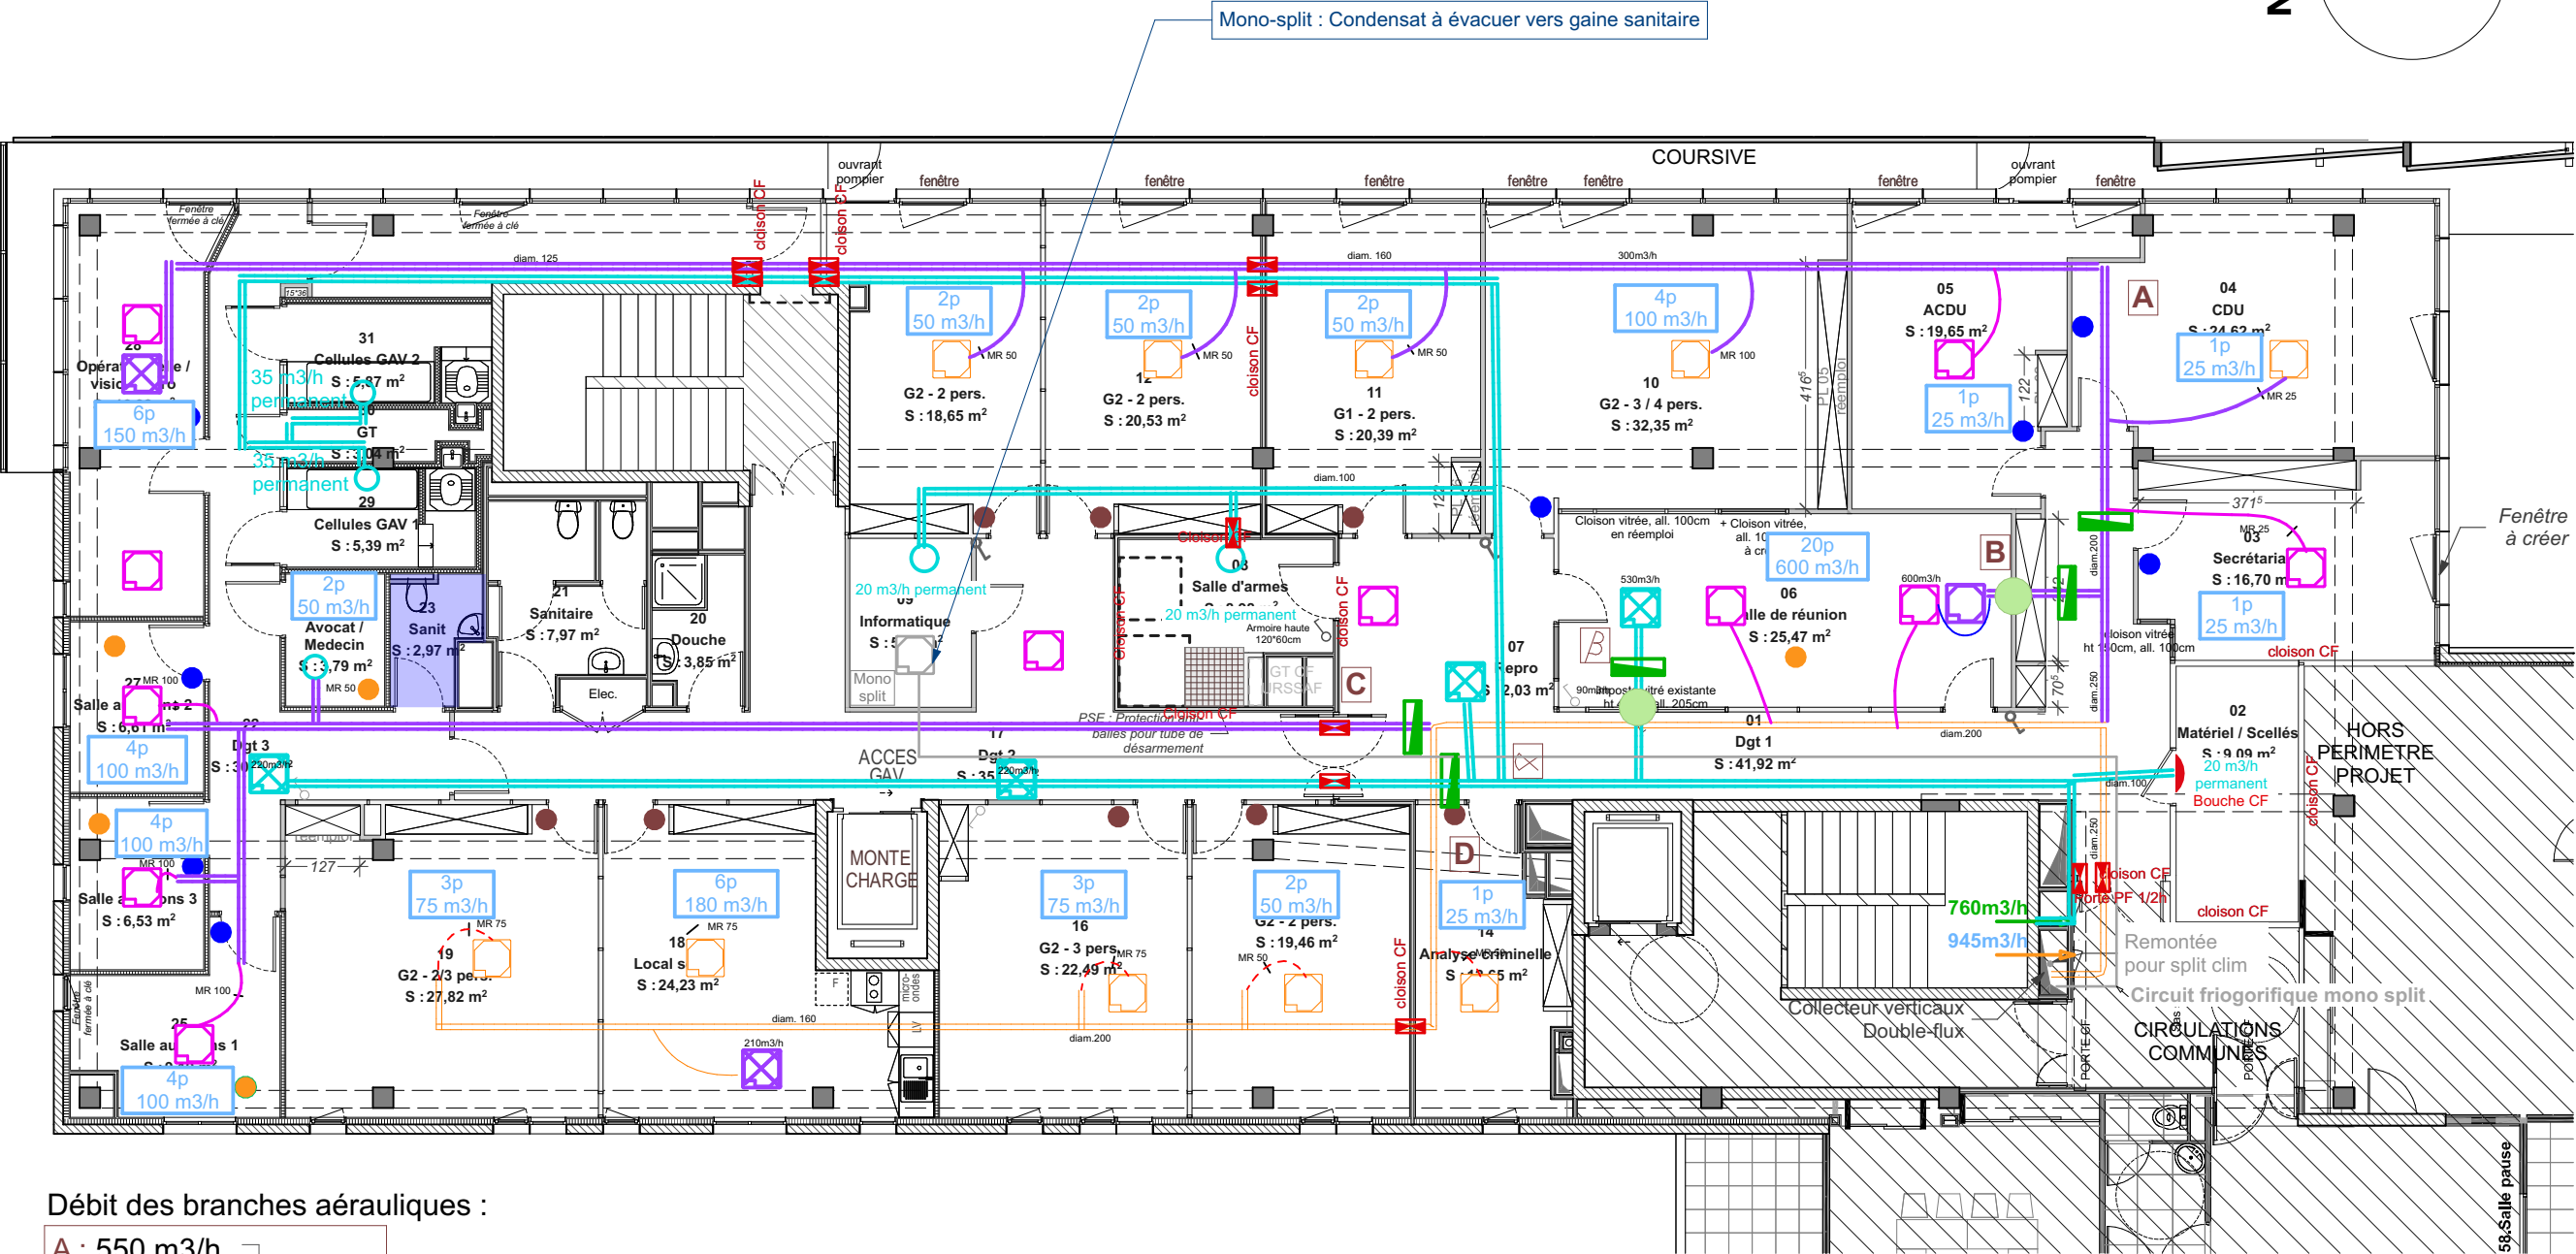

Débit des branches aérauliques :

- A : 550 m3/h

B : 600 m3/h

C : 350 m3/h

D : 405 m3/h

 : 650 m3/h

 : 530 m3/h
- Air neuf

Reprise

Air neuf :

- Configuration 01 : Aucune détection : A+ D = 550 + 405 = 955m3/h
Configuration 02 : Détection dans Salle de réunion B = 600 m3/h
Configuration 03 : Détection dans l'une des auditions / avocat : A + C = 550+350 = 900 m3/h
Configuration 04 : Détection dans Salle de Réunion et aussi dans l'une des salles d'auditions / avocat : B + C = 600 + 350 = 950 m3/h

Légende :



Bac douche 90*90 + paroi de douche



Toilette turque à créer (surelevé)



Wc suspendu à reposer (geberit + cuvette)



Lave-main à créer



Raccordement Eau Chaude




Raccordement Eau Froide



Carrotages (douche, kitchenette, condensats)

EFS / ECS : Cheminement en plenum et cloisons

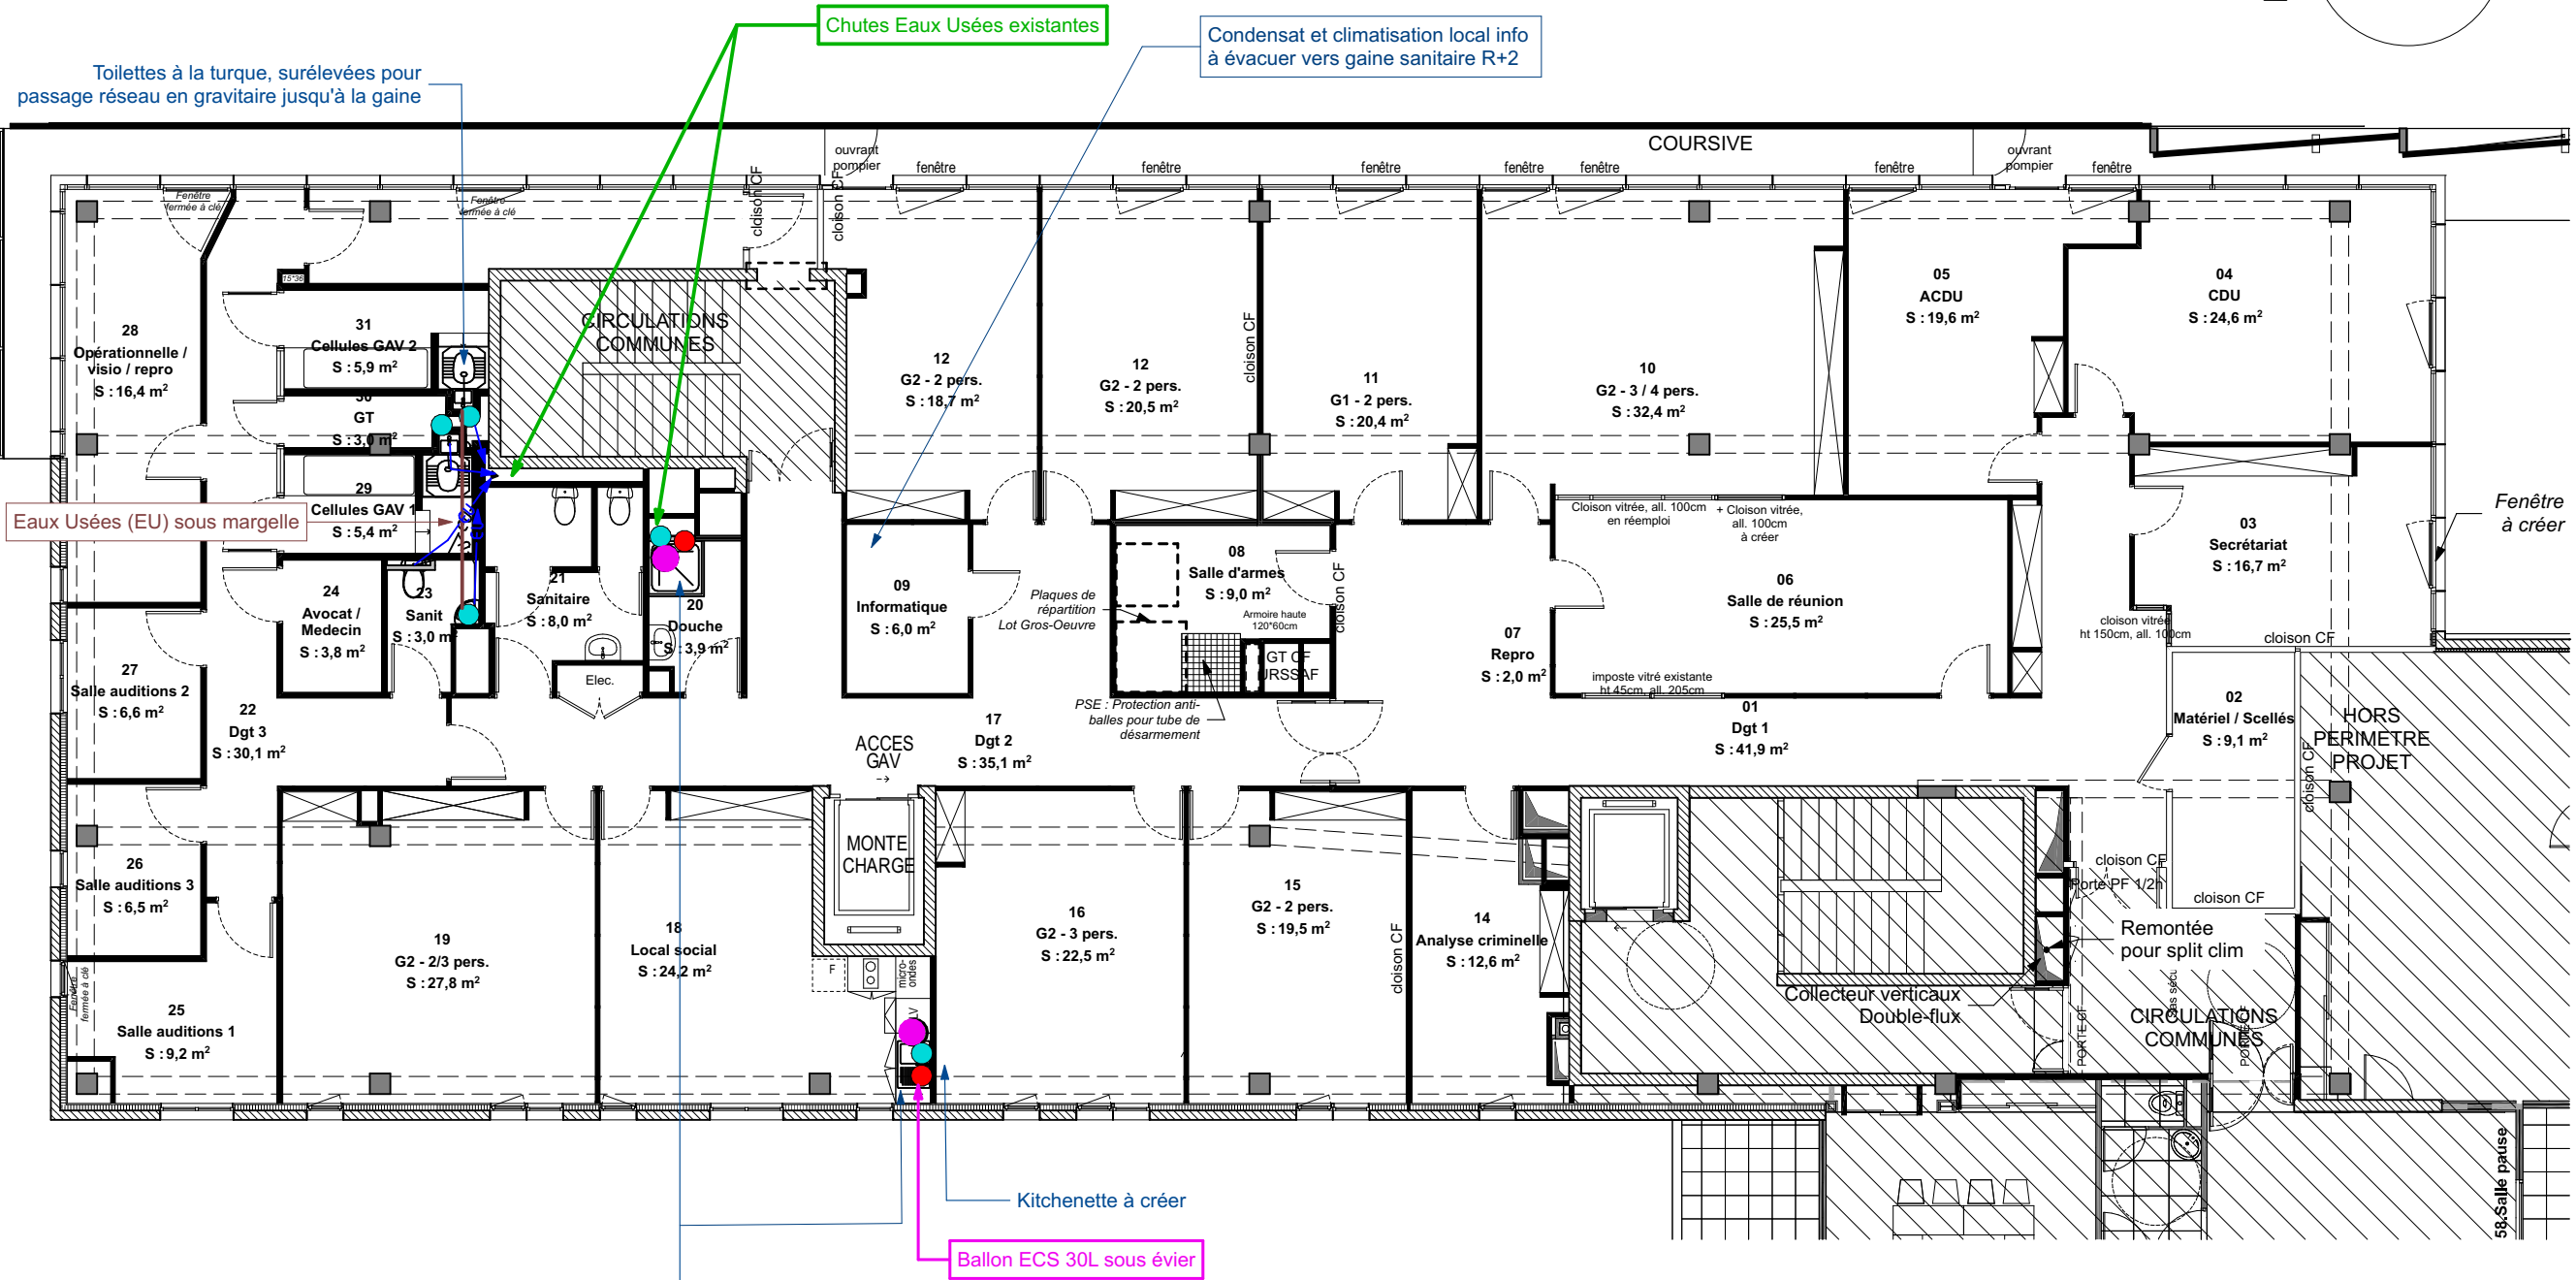

EVACUATION EAUX USEES :
Dépose et repose du faux-plafond du R+2 pour faire passer les évacuations de la kitchenette du R+3 vers la gaine technique existante des sanitaires du R+2.
Carottage de la dalle nécessaire.

ame architecture
39 Avenue Pierre 1er de Serbie
75008 Paris
T: +33 (0)1 73 79 35 31

Date :
22/04/2026

Indice :
IND A

ONAF Bordeaux - DCE


Plan - Plomberie - Projet - Etage R+2 (URSSAF) - 1:75^{eme}

.20

ame architecture
39 Avenue Pierre 1er de Serbie
75008 Paris
T: +33 (0)1 73 79 35 31

Date :
22/04/2026

Indice :
IND A

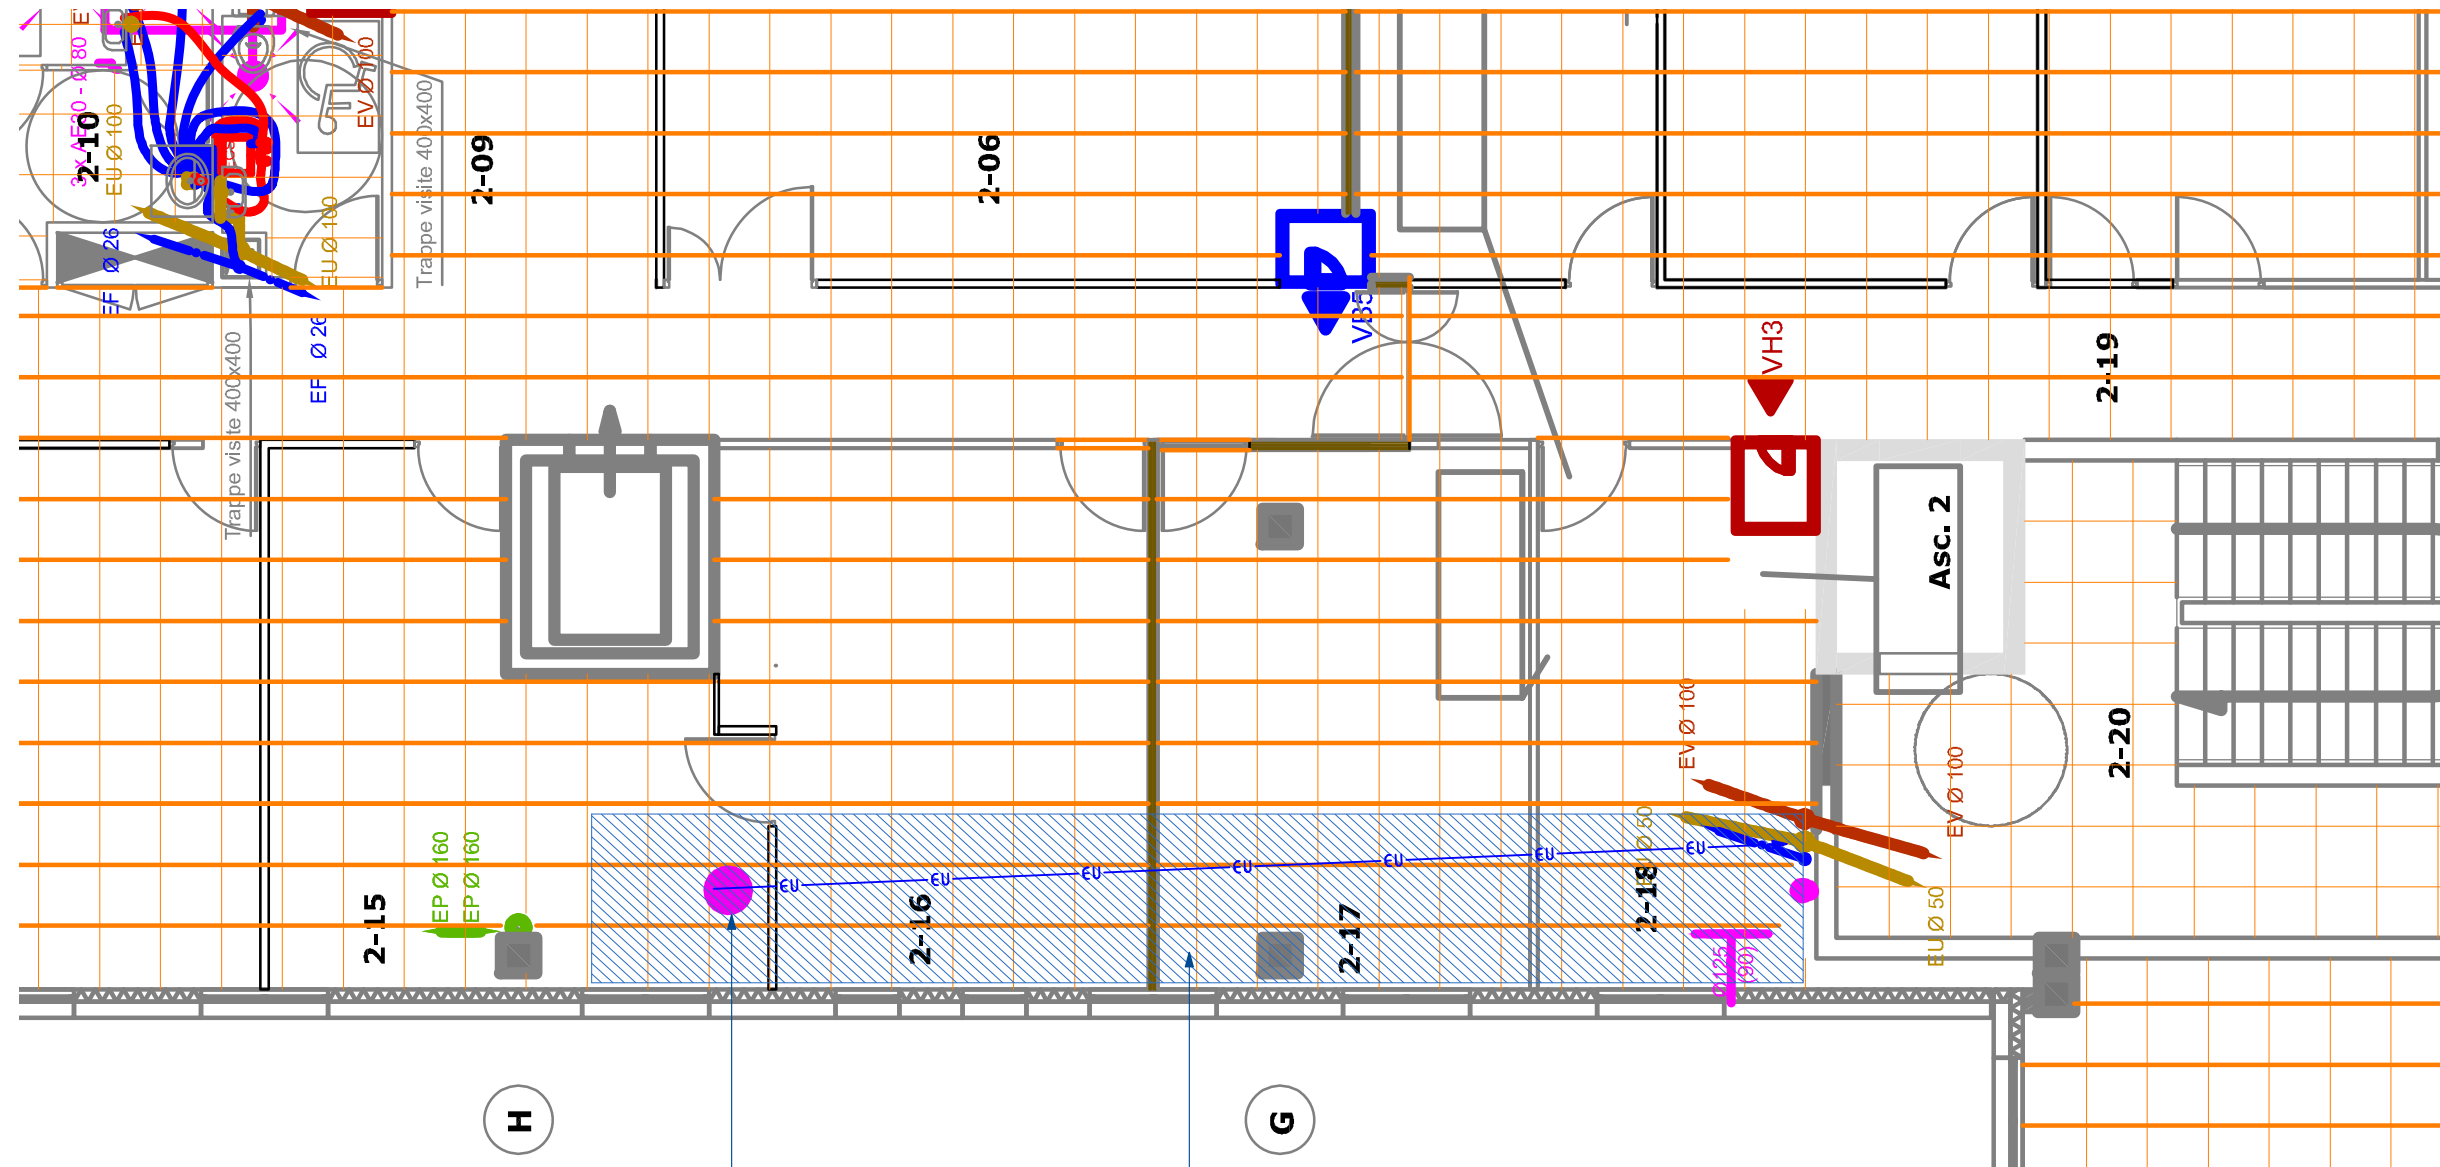

Carottage dalle entre R+3 et R+2
pour EU

EVACUATION EAUX USEES kitchenette :
Dépose et repose soignée des dalles et entretoises de faux-plafond de l'étage R+2 pour passage réseau et évacuation vers gaine technique existante

ONAF Bordeaux - DCE


Plan - ELEC Luminaires - Projet - 1:125^{eme}

	Prise de courant "Normale" (PC-N) - CONSERVÉE		Prise de courant 10/16A - Frigo
	Prise de courant "Ondulée" (PC-O) - CONSERVÉE		Prise de courant 10/16A - Micro-onde
	Prise de courant "Ondulée" (PC-O) - PROJET		Prise de courant 10/16A - Crédence en hauteur
	Prise de courant - DÉPOSÉE		Prise de courant 10/16A spécialisée - Lave Linge
	Goulotte doubles compartiments - CONSERVÉE (Plinthe et Murale)		Prise de courant 32A spécialisée - Plaque de cuisson
	Goulotte double compartiment - PROJET		
	Poste de travail - 2 PCN+2 PCO+1 RJ45 à créer encastré en cloison modulaire		Goulotte en sol
	Poste de travail - 2 PCN+2 PCO+1 RJ45 à créer en bloc nourrice déporté		Radiateur électrique
	Poste de travail - 2 PCN+2 PCO+1 RJ45 à créer sur perche		
	Prise de courant à créer		
	RJ45 à créer Dont 1 dans parking pour caméra		


ONAF Bordeaux - DCE

Plan - ELEC PC + RJ45 - Projet - 1:125^{eme}

.22

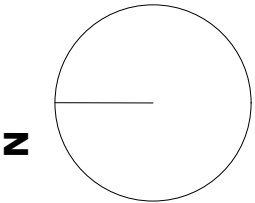

Indice :
IND A

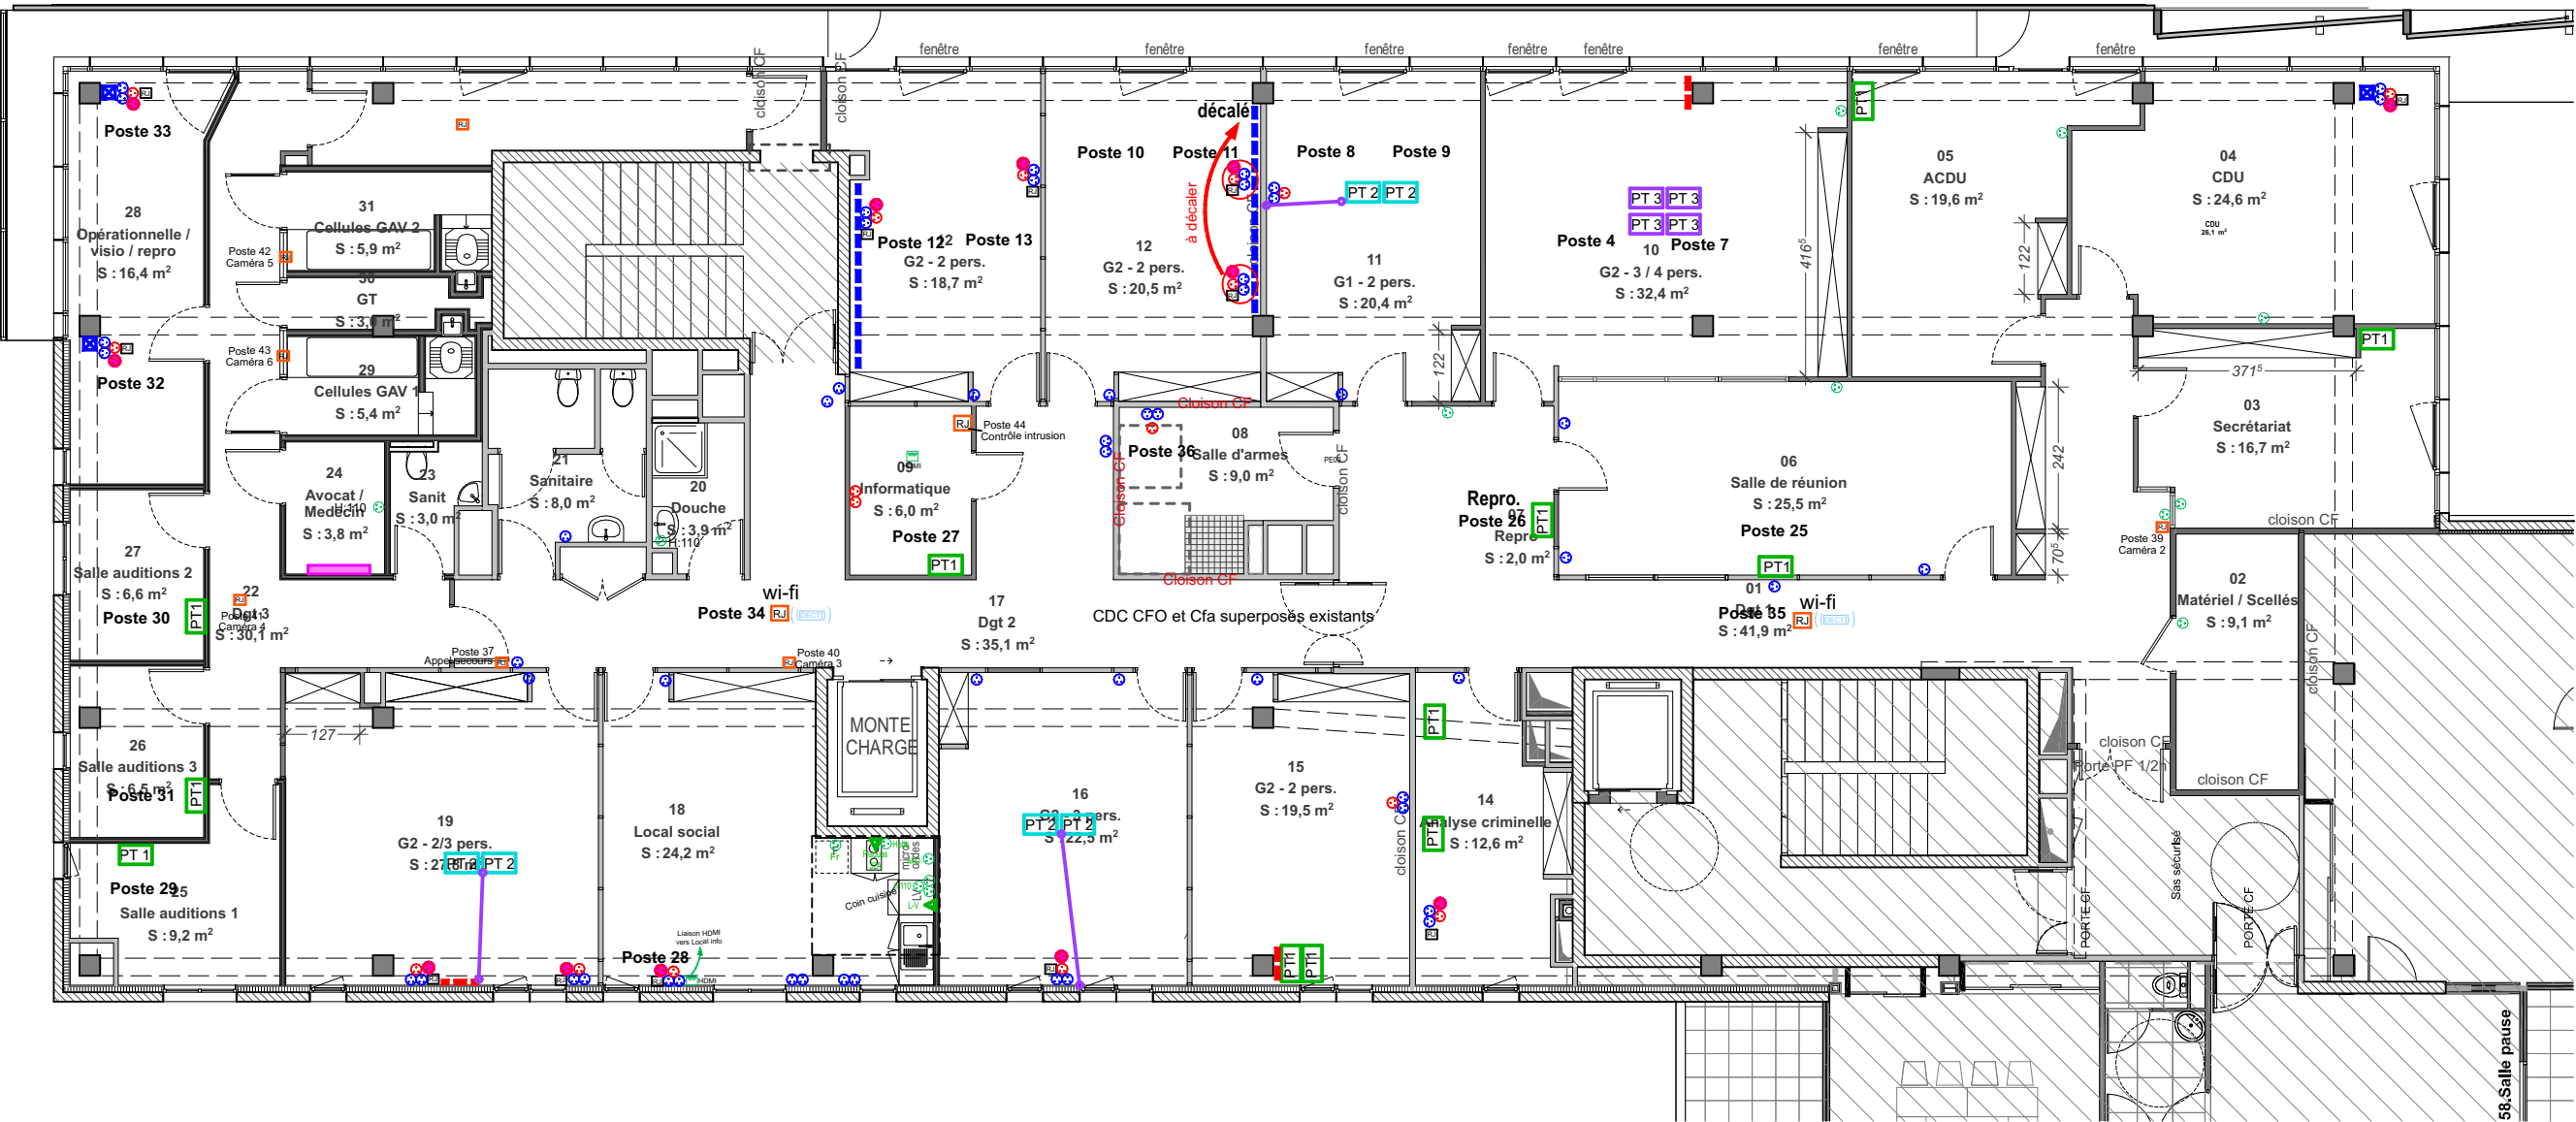

*Echelle sous réserve d'une réduction / Les cotes parcellaires et les implantations doivent être vérifiées et/ou effectuées par un géomètre.
Ces plans ne sont destinés qu'aux études préliminaires et à l'obtention des autorisations administratives ne peuvent en aucun cas servir à l'exécution des travaux*

Légende :

- CDC CFA existant
- CDC CFO existant
- CDC CFA à ajouter
- CDC CFO à ajouter

ONAF Bordeaux - DCE


Plan - ELEC Chemin de câbles - Projet - 1:125^{eme}

.23

ame architecture
39 Avenue Pierre 1er de Serbie
75008 Paris
T: +33 (0)1 73 79 35 31

Date :
22/04/2026

Indice :
IND A

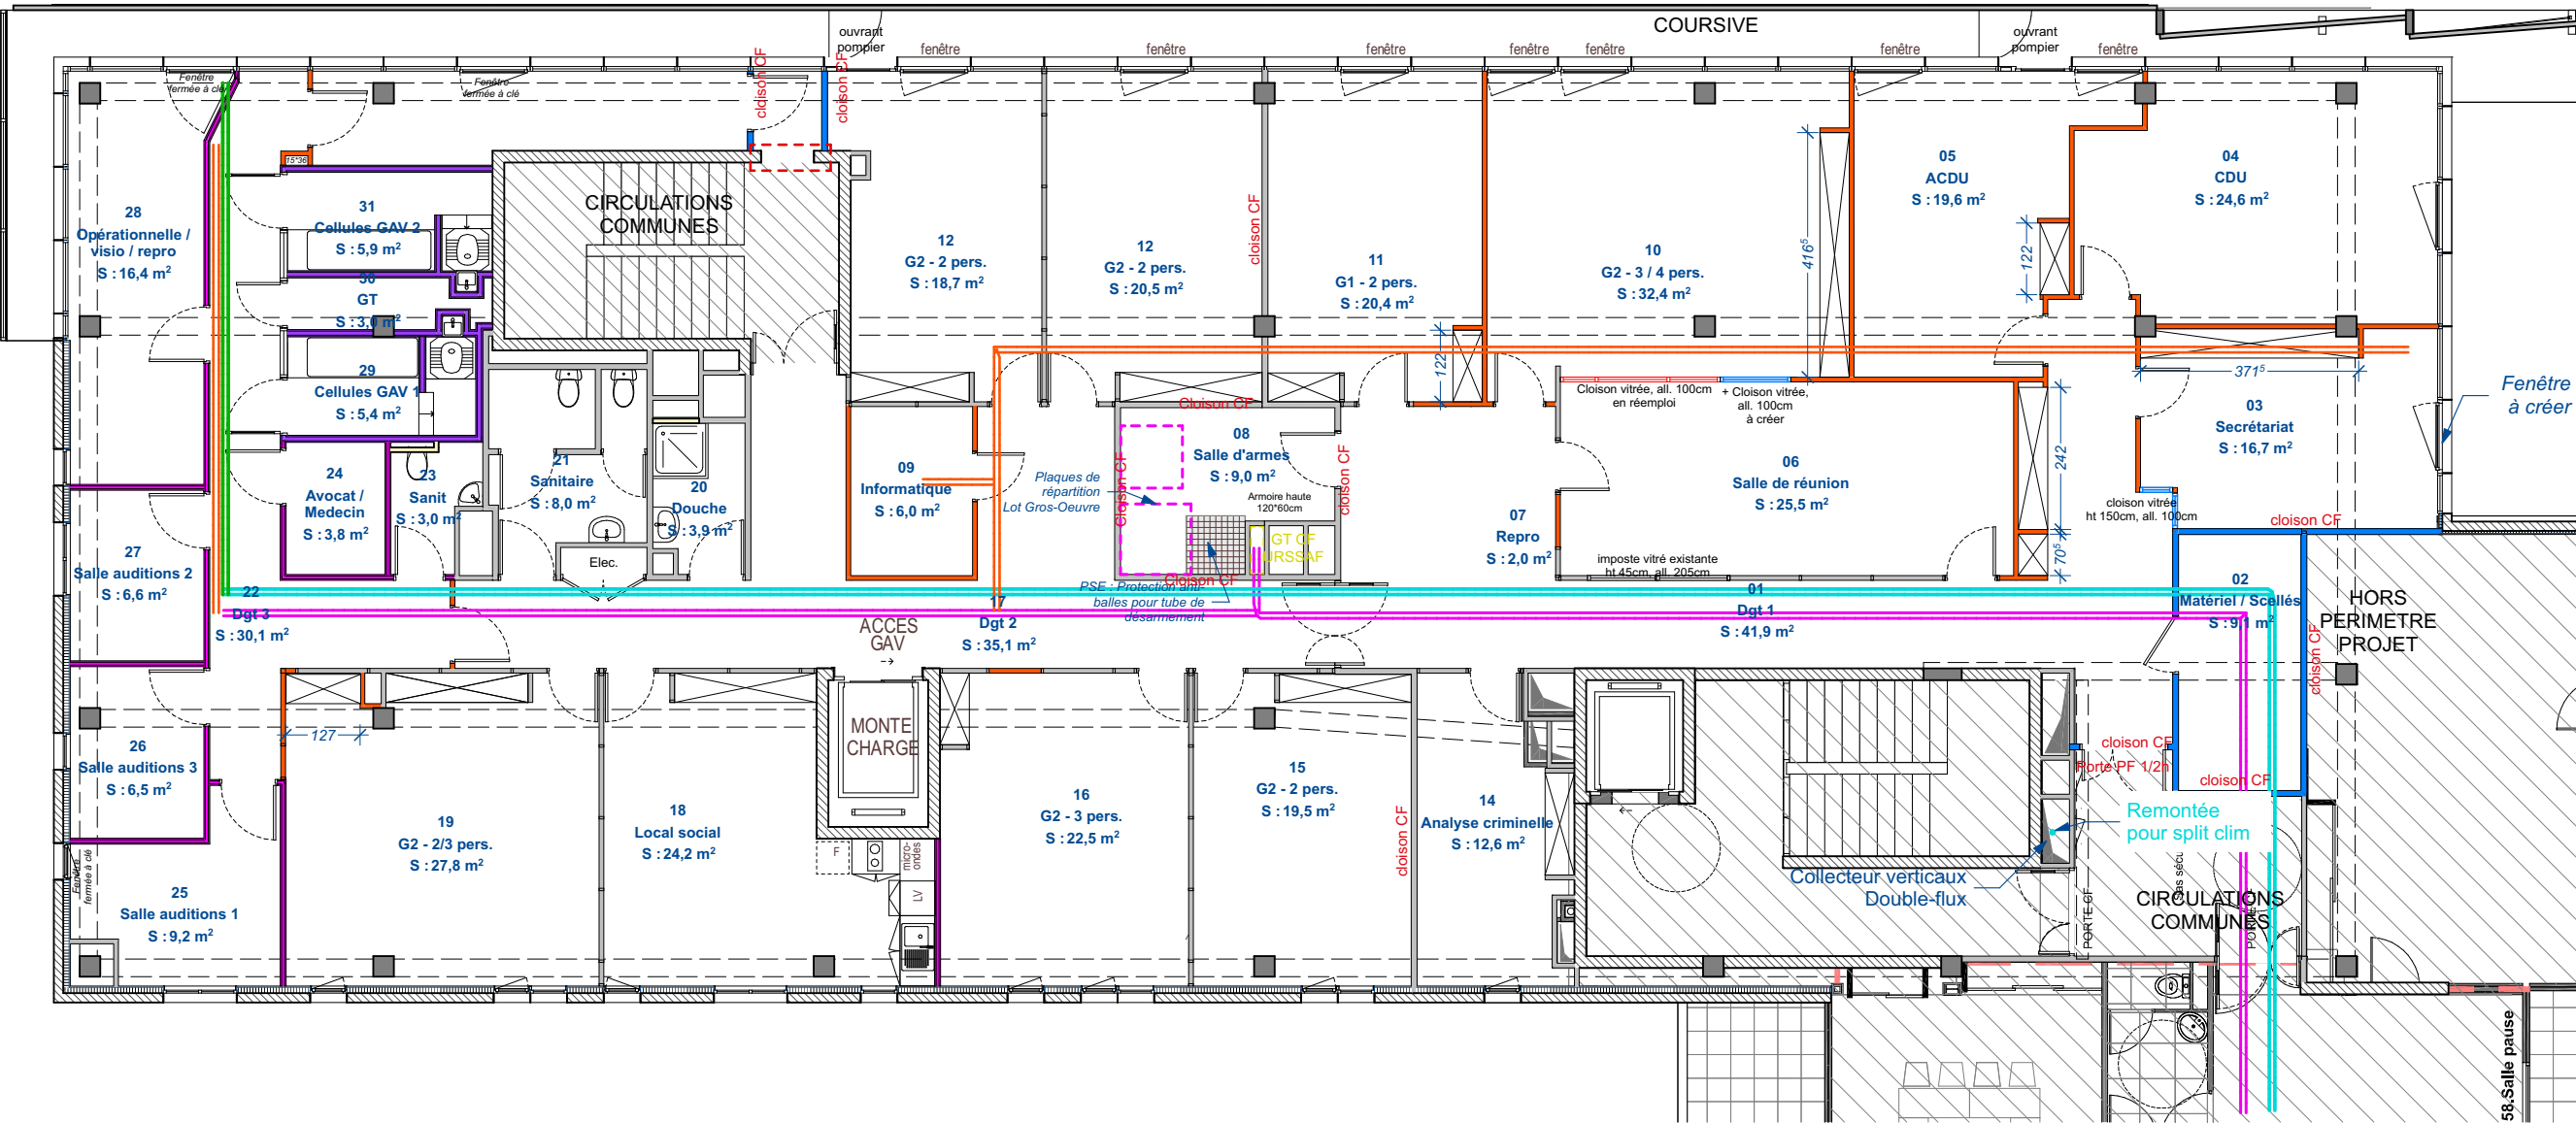


	Centrale d'intrusion
	Clavier d'alarme
	Détecteur d'intrusion
	Sirène d'alarme
	Contact d'ouverture de porte


Légendes Visiophonie	
	Platine extérieur visio

.24

Indice :
IND A

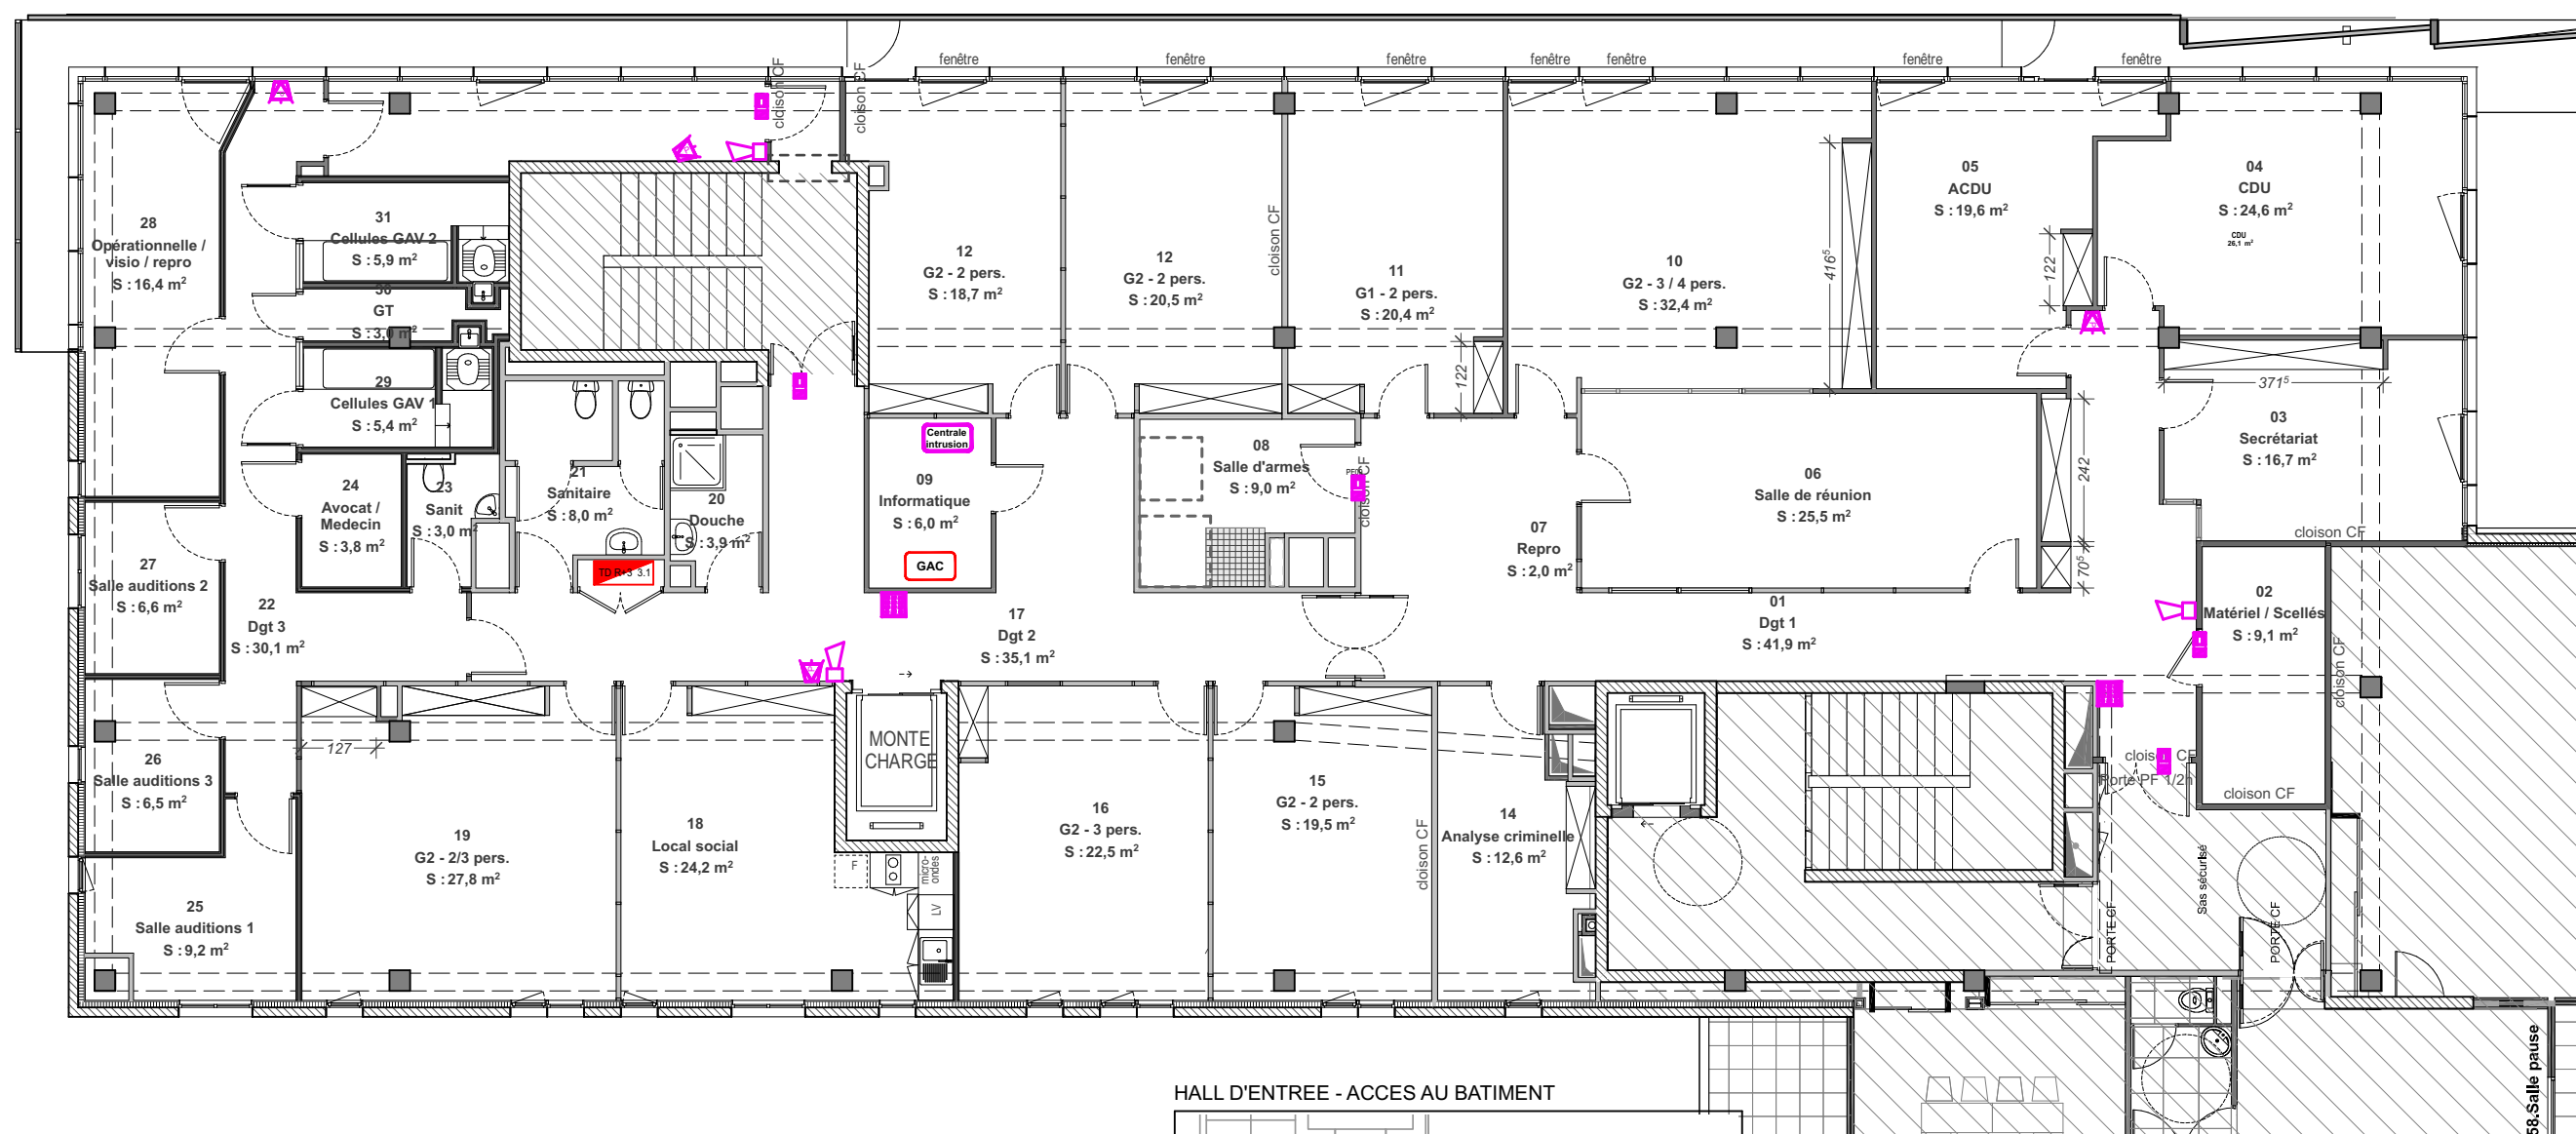

HALL D'ENTREE - ACCES AU BATIMENT

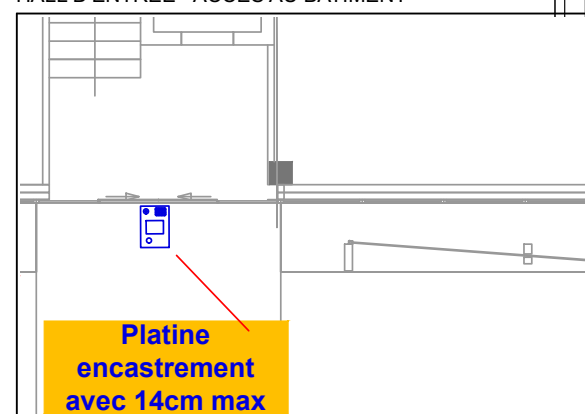


Ecchelle sous réserve d'une réduction / Les cotes parcellaires et les implantations doivent être vérifiées et/ou effectuées par un géomètre.

ONAF Bordeaux - DCE

Plan - ELEC Appel secours - Projet - 1:125^{eme}

Légendes Appel secours	
	Centrale d'intrusion
	Tableau de visualisation
	Sirène/Flash
	Bouton d'appel d'urgence
	Bippeur d'alerte

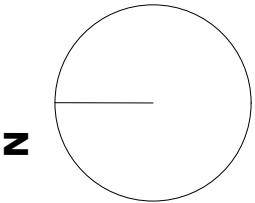


.25

ame architecture
39 Avenue Pierre 1er de Serbie
75008 Paris
T: +33 (0)1 73 79 35 31

Date :
22/04/2026

Indice :
IND A

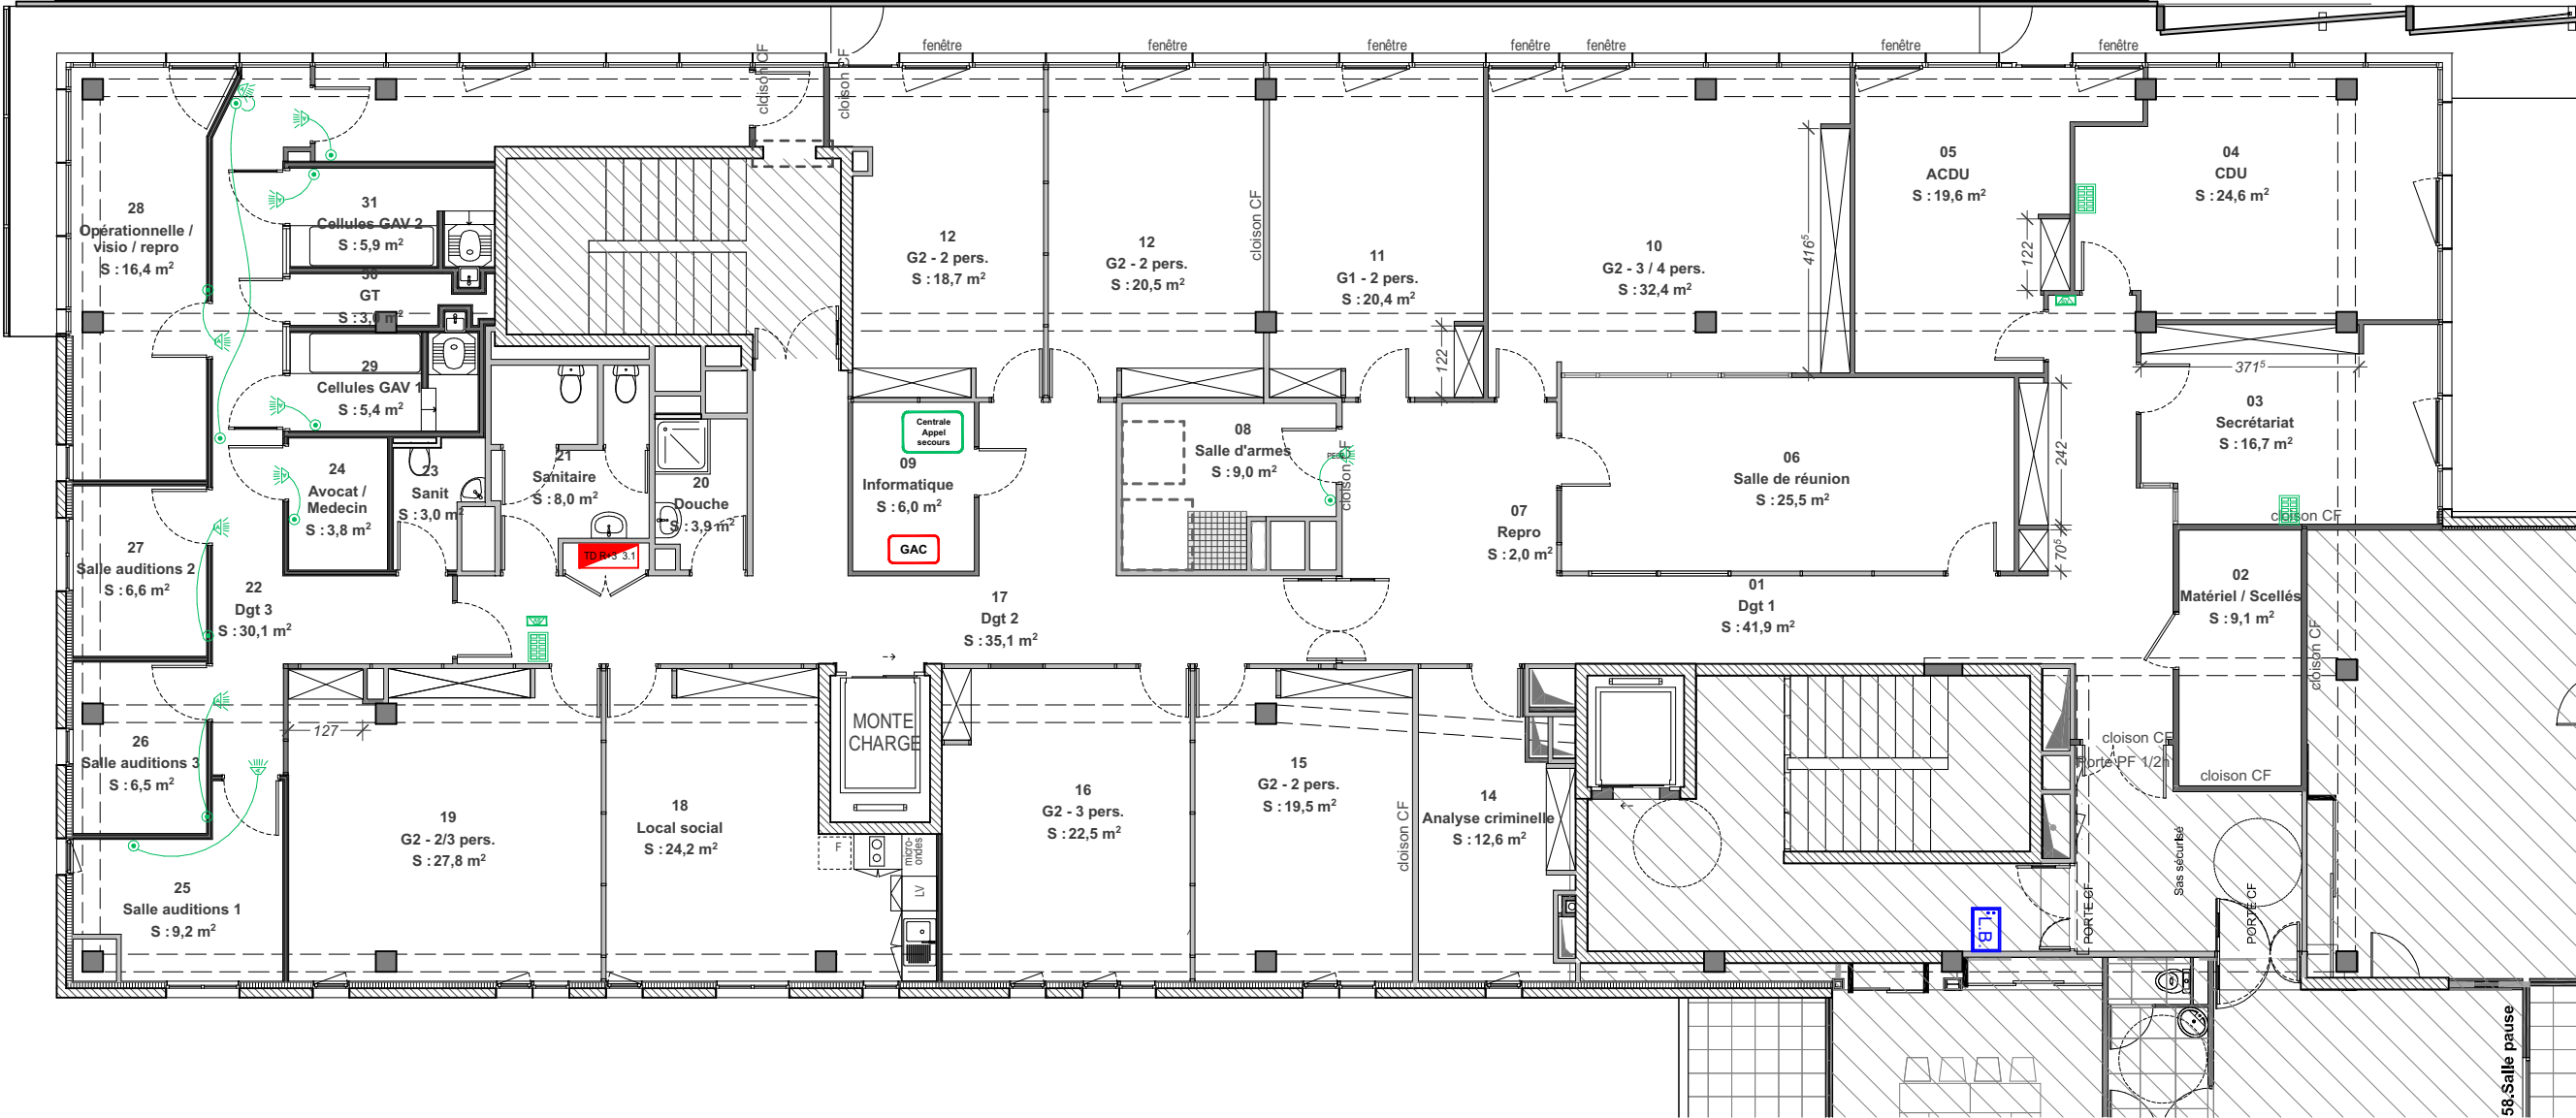


SSI	
	Déclencheur manuel existant
	Déclencheur manuel à créer Projet
	Sirène incendie existante
	BAES existant non modifié
	BAES à exister à déplacer
	BAES à créer

ONAF Bordeaux - DCE

Plan - ELEC SSI - Projet - 1:125^{eme}

.26

Indice :
IND A

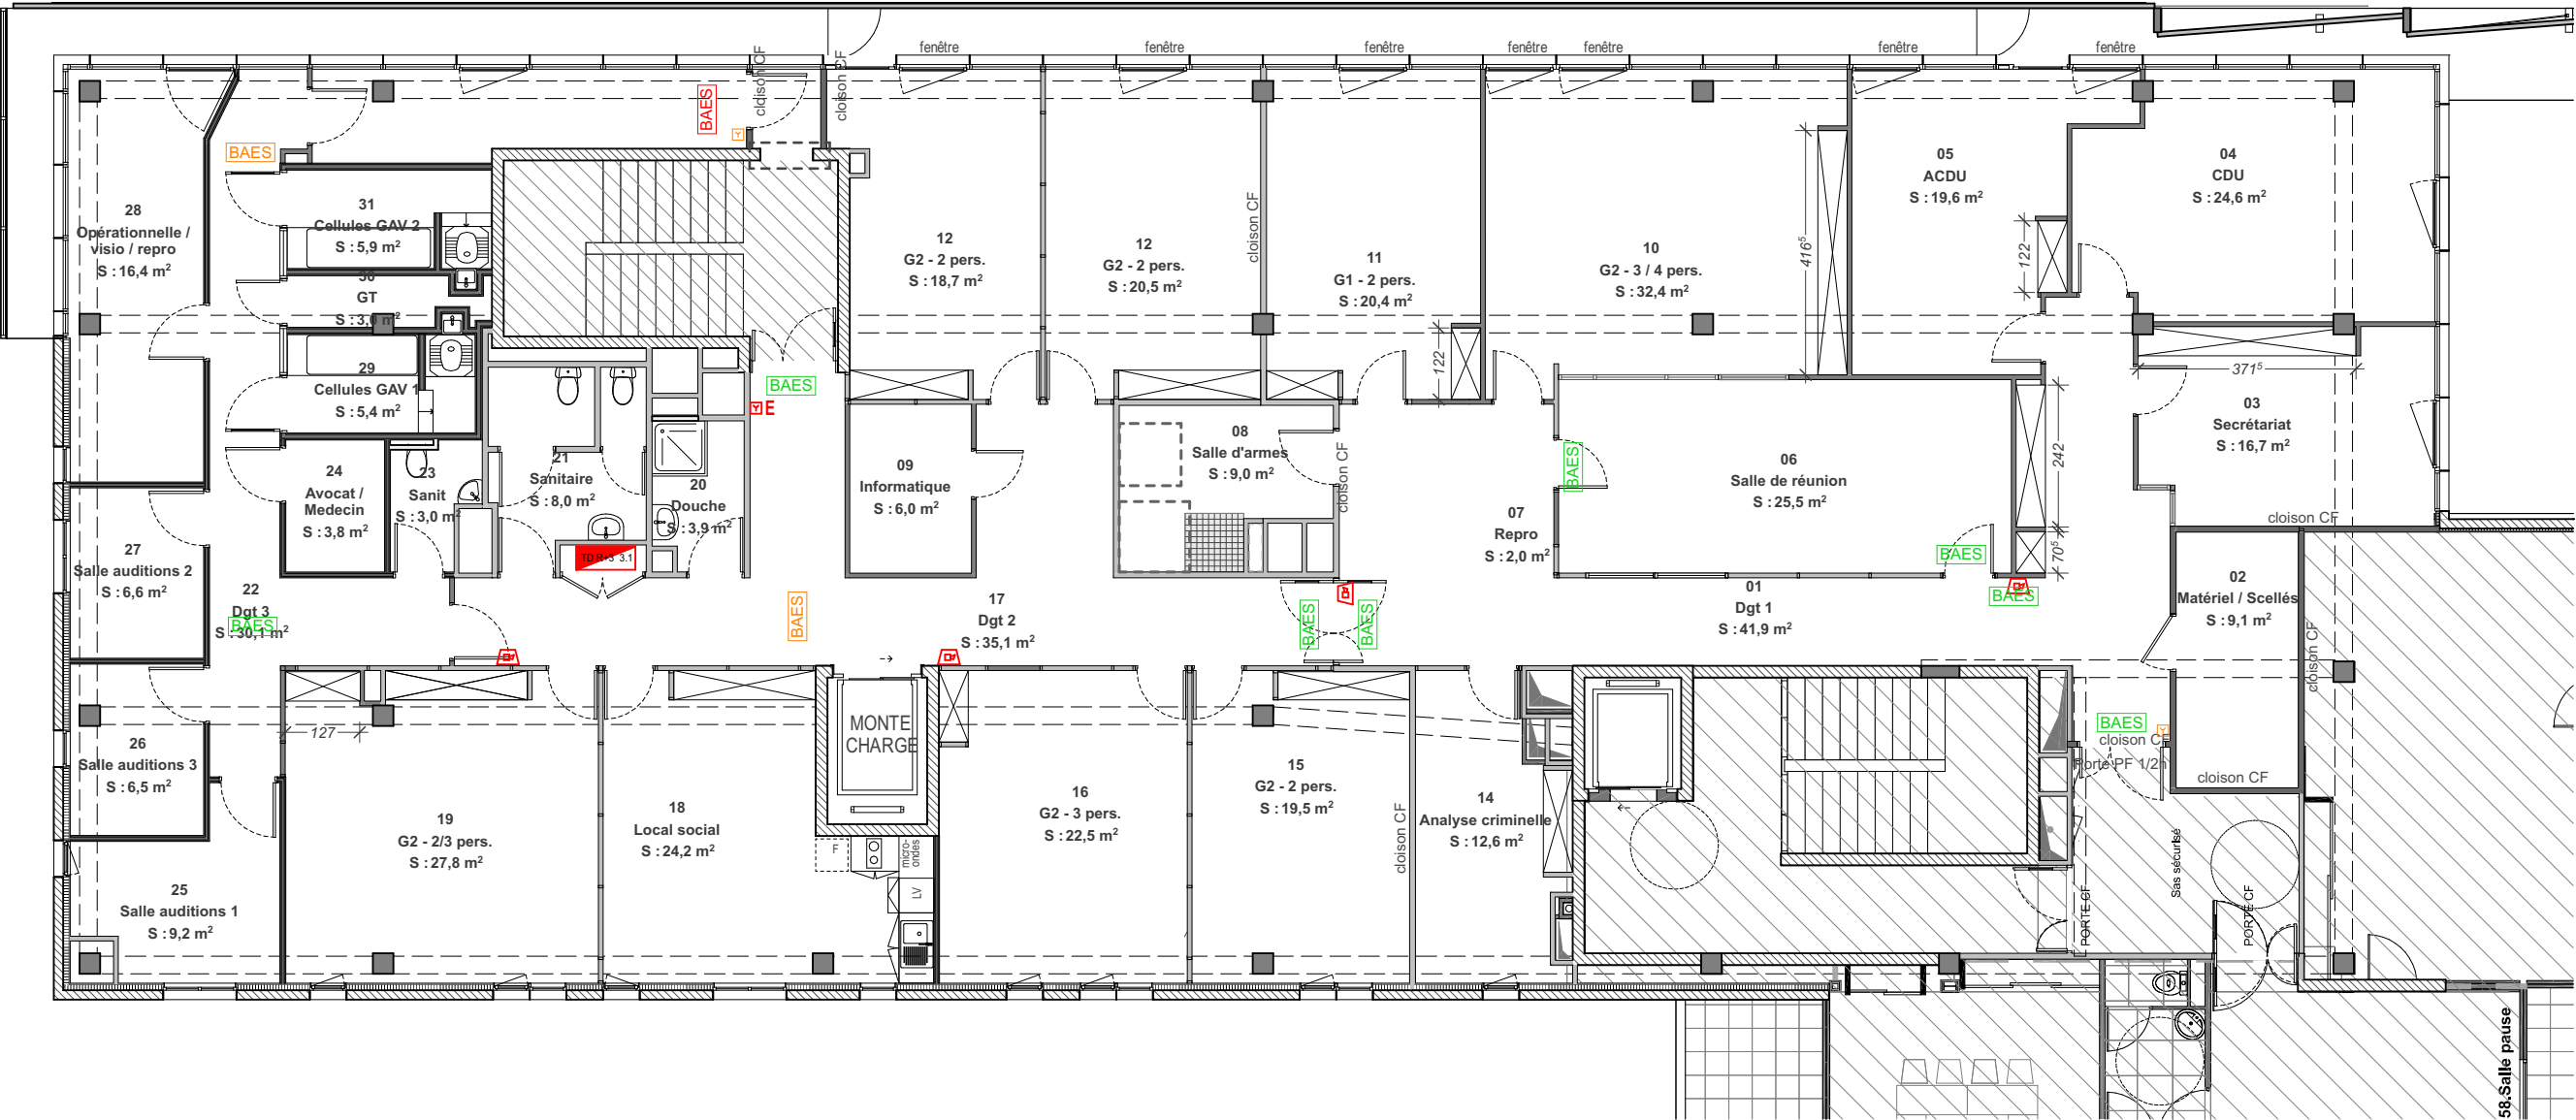


*Echelle sous réserve d'une réduction / Les cotes parcellaires et les implantations doivent être vérifiées et/ou effectuées par un géomètre.
Ces plans ne sont destinés qu'aux études préliminaires et à l'obtention des autorisations administratives ne peuvent en aucun cas servir à l'exécution des travaux*


Légende :

	Centrale vidéosurveillance
	Caméra
	Caméra dome 180°
	Ecran de visualisation multi écran

ONAF Bordeaux - DCE
Plan - Vidéosurveillance - Projet - 1:125^{eme}

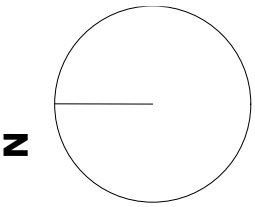


.27

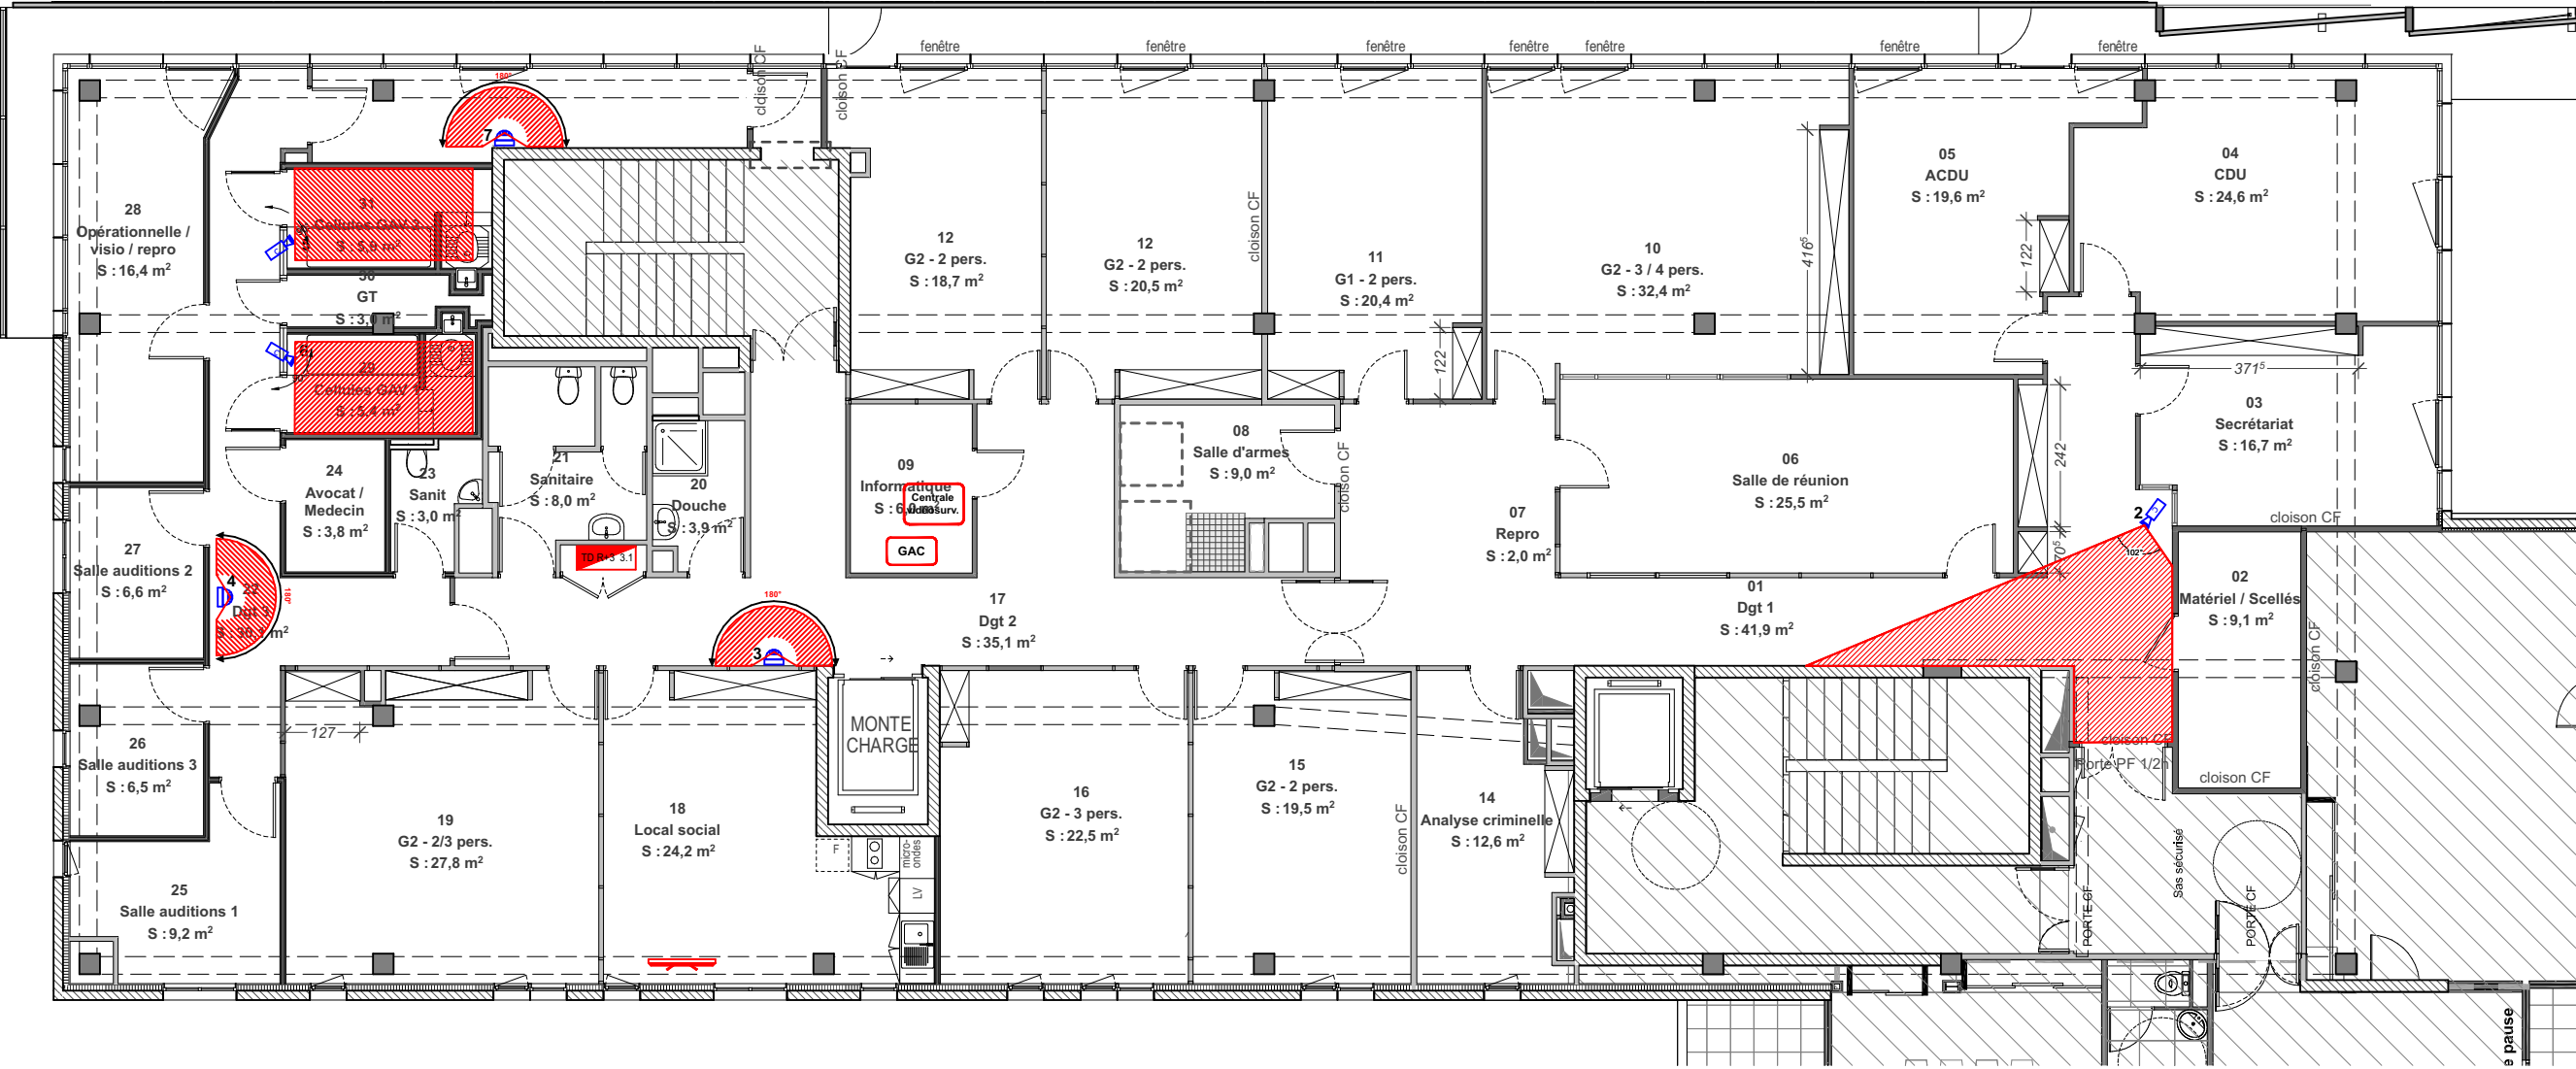

ame architecture
39 Avenue Pierre 1er de Serbie
75008 Paris
T: +33 (0)1 73 79 35 31

Date :
22/04/2026


Indice :
IND A

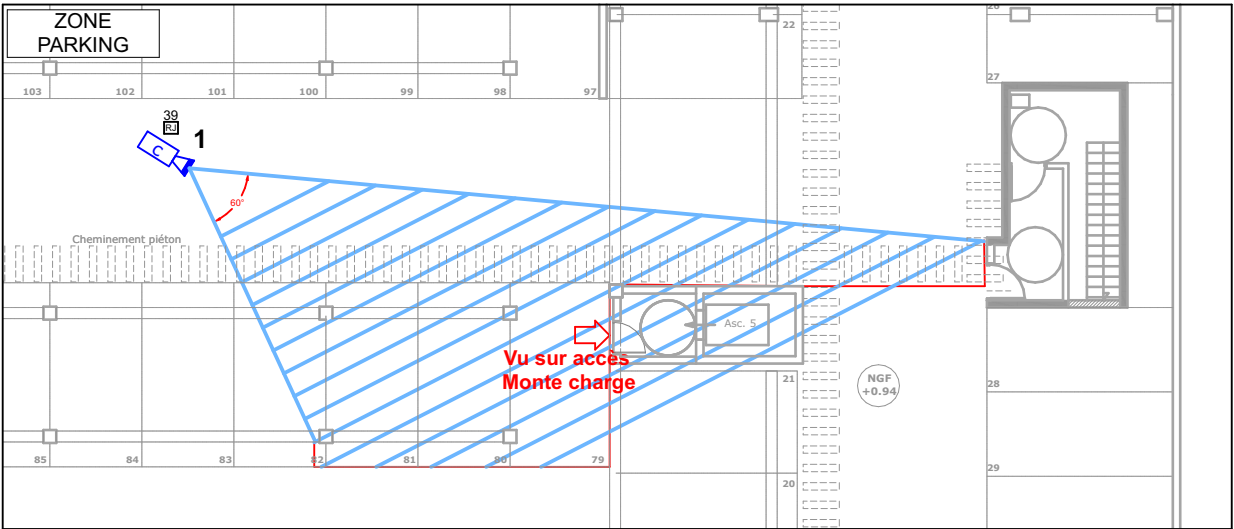

Légende :

	Bouton poussoir de sortie - EXISTANT
	Bouton poussoir de sortie - existant à déplacer
	Déclencheur manuel vert ouverture de porte - EXISTANT
	Déclencheur manuel vert - EXISTANT à déplacer
	Lecteur de Badge marque Horoquartz - PROJET
	Bouton poussoir de sortie - PROJET
	Déclencheur manuel vert ouverture de porte - PROJET
	Lecteur de Badge - EXISTANT à déplacer
	Lecteur de Badge - EXISTANT


ONAF Bordeaux - DCE
Plan - ELEC Contrôle d'accès - Projet - 1:125^{eme}

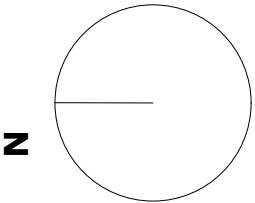

.28


ame architecture
39 Avenue Pierre 1er de Serbie
75008 Paris
T: +33 (0)1 73 79 35 31

Date :
22/04/2026
Indice :
IND A

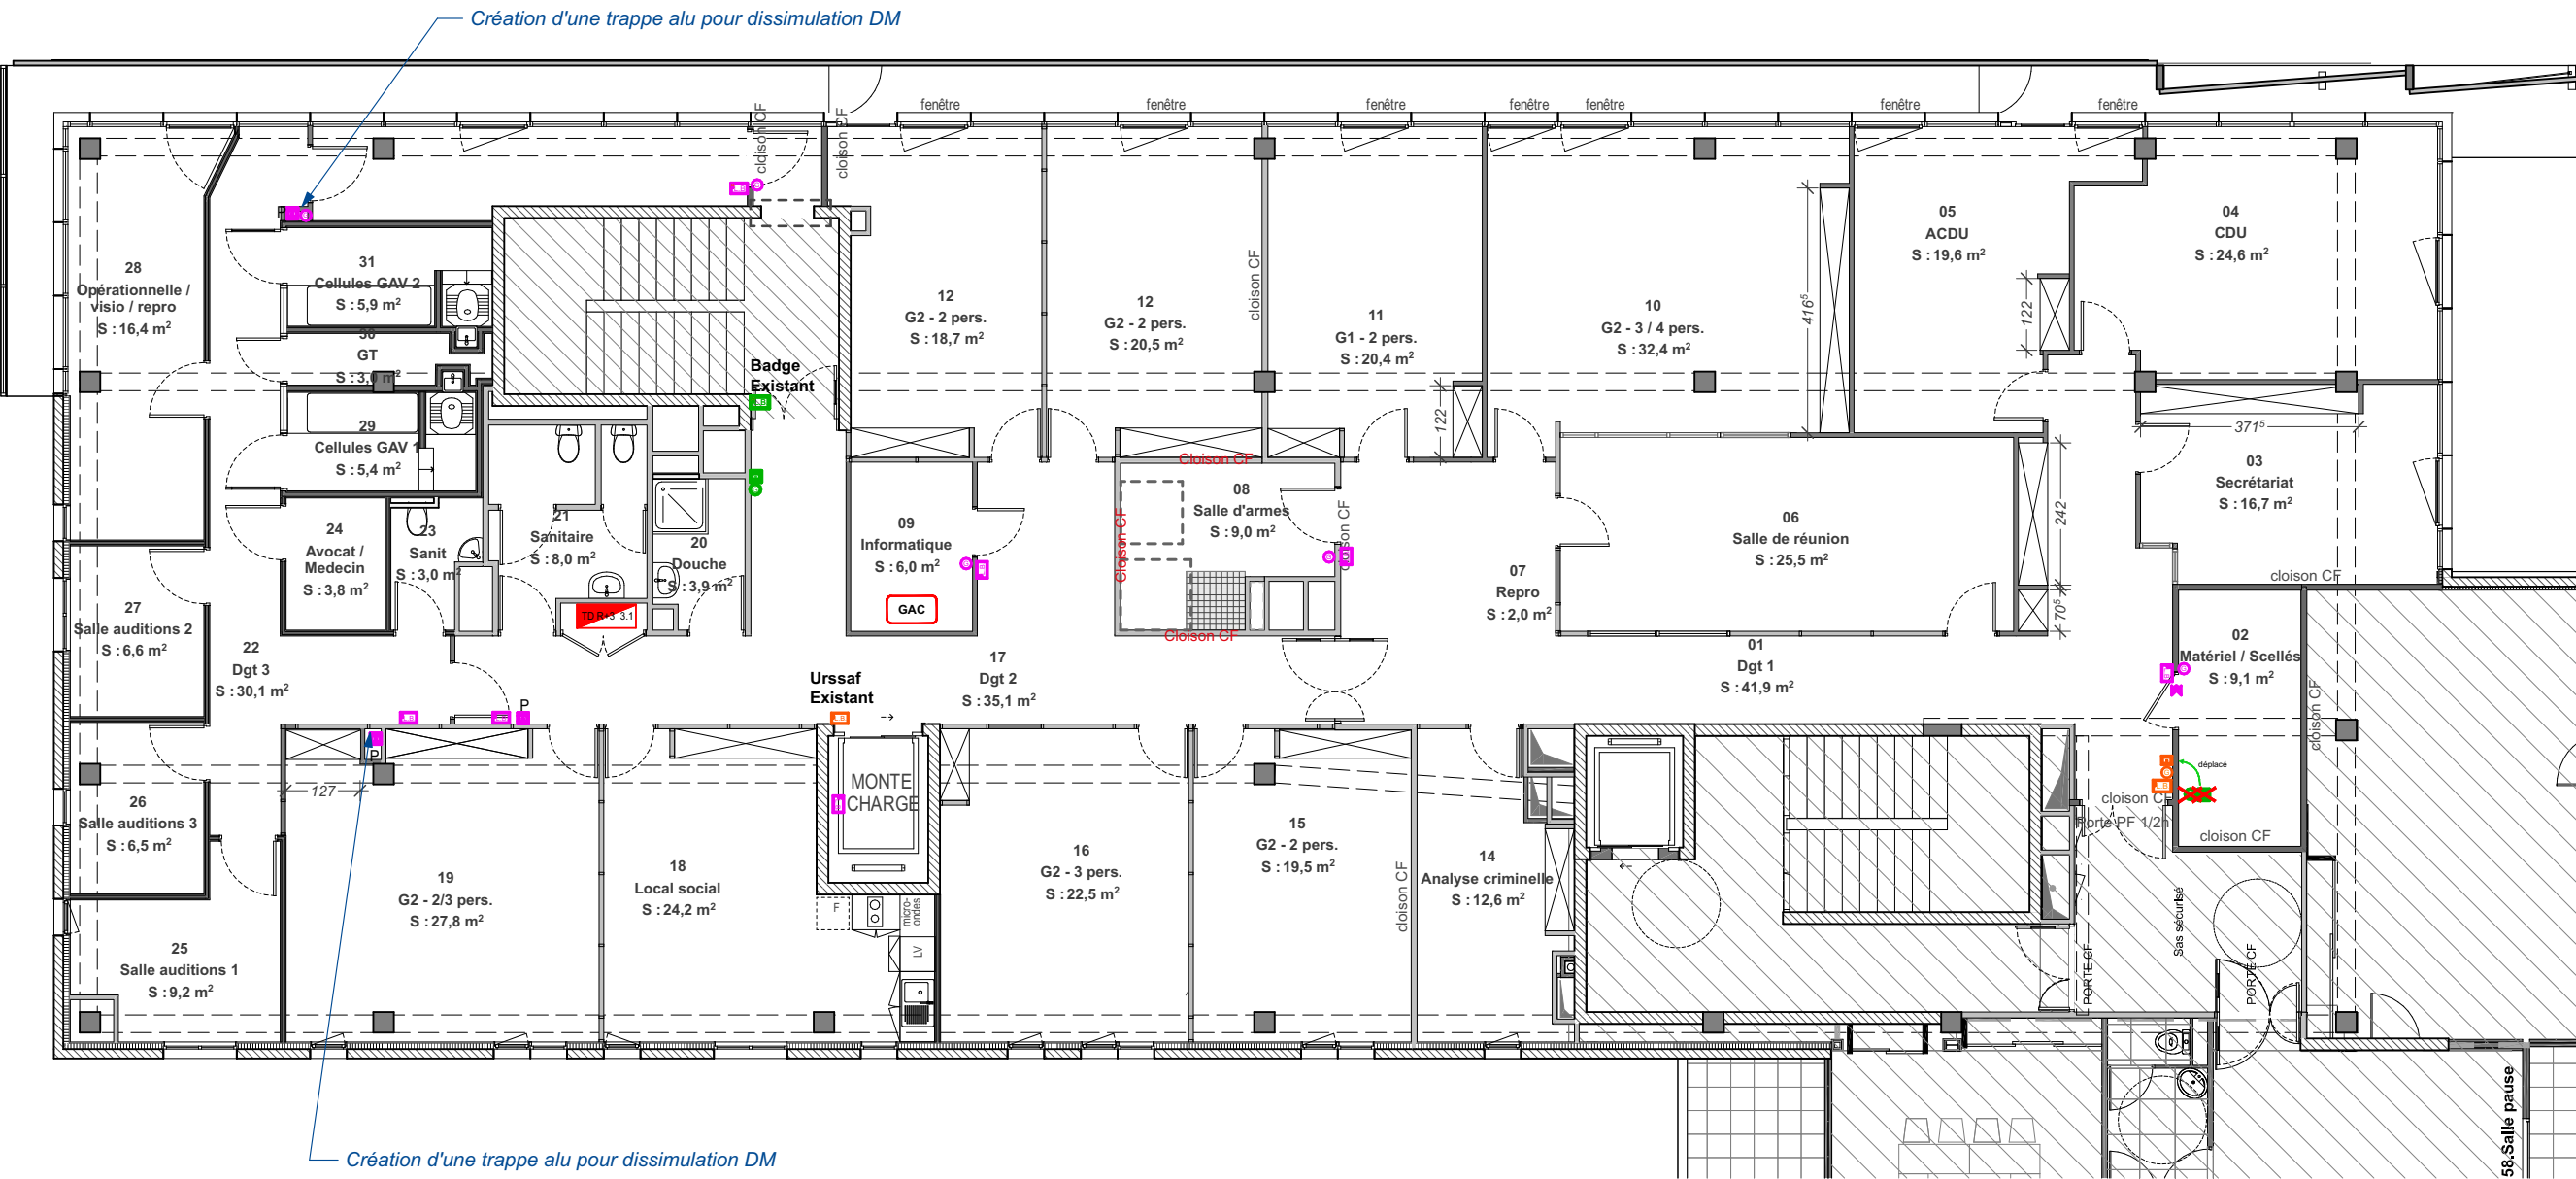


ONAF Bordeaux - DCE

Plan - Plan de toiture - Projet - 1:125^{eme}

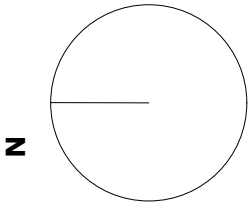

.29

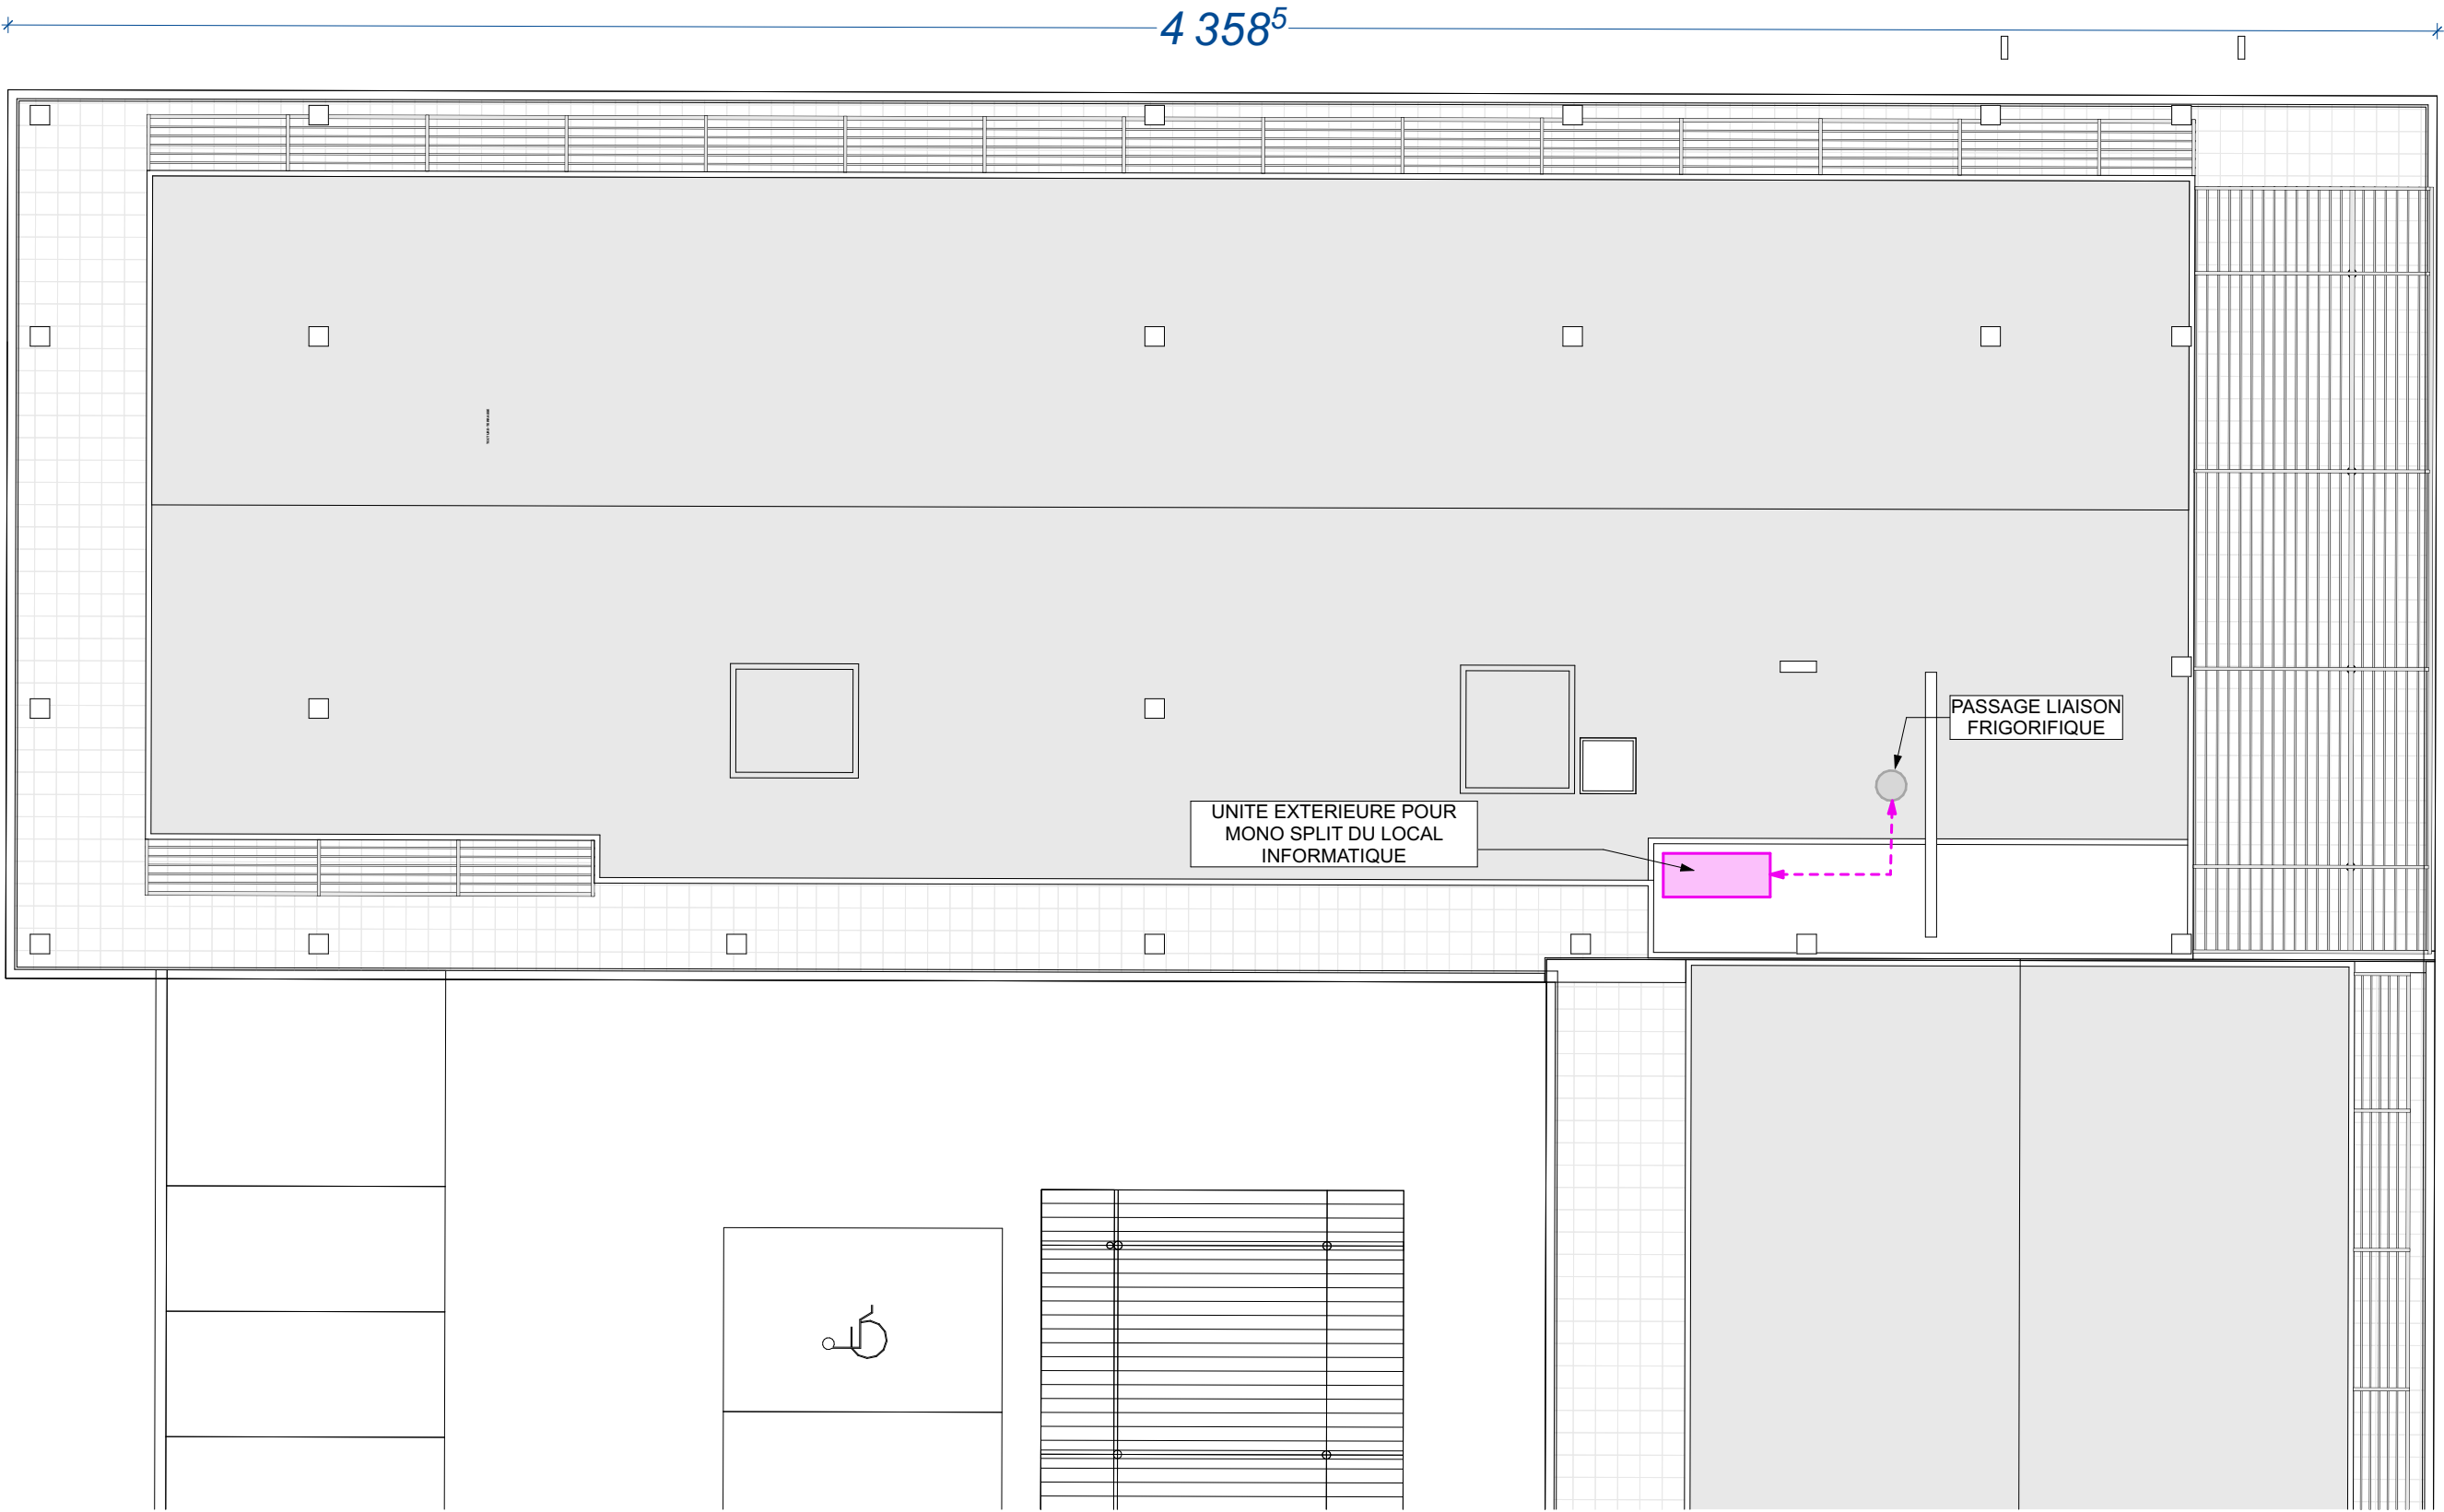


ame architecture
39 Avenue Pierre 1er de Serbie
75008 Paris
T: +33 (0)1 73 79 35 31

Date :
22/04/2026

Indice :
IND A

Echelle sous réserve d'une réduction / Les cotes parcellaires et les implantations doivent être vérifiées et/ou effectuées par un géomètre.
Ces plans ne sont destinés qu'aux études préliminaires et à l'obtention des autorisations administratives ne peuvent en aucun cas servir à l'exécution des travaux

Légende :

 

Protections à prévoir



Accès interdit



Stationnement interdit



Flux véhicules



Flux piétons

ONAF Bordeaux - DCE


PIC accès, communs

.30

ame architecture
39 Avenue Pierre 1er de Serbie
75008 Paris
T: +33 (0)1 73 79 35 31

Date :
22/04/2026

Indice :
IND A

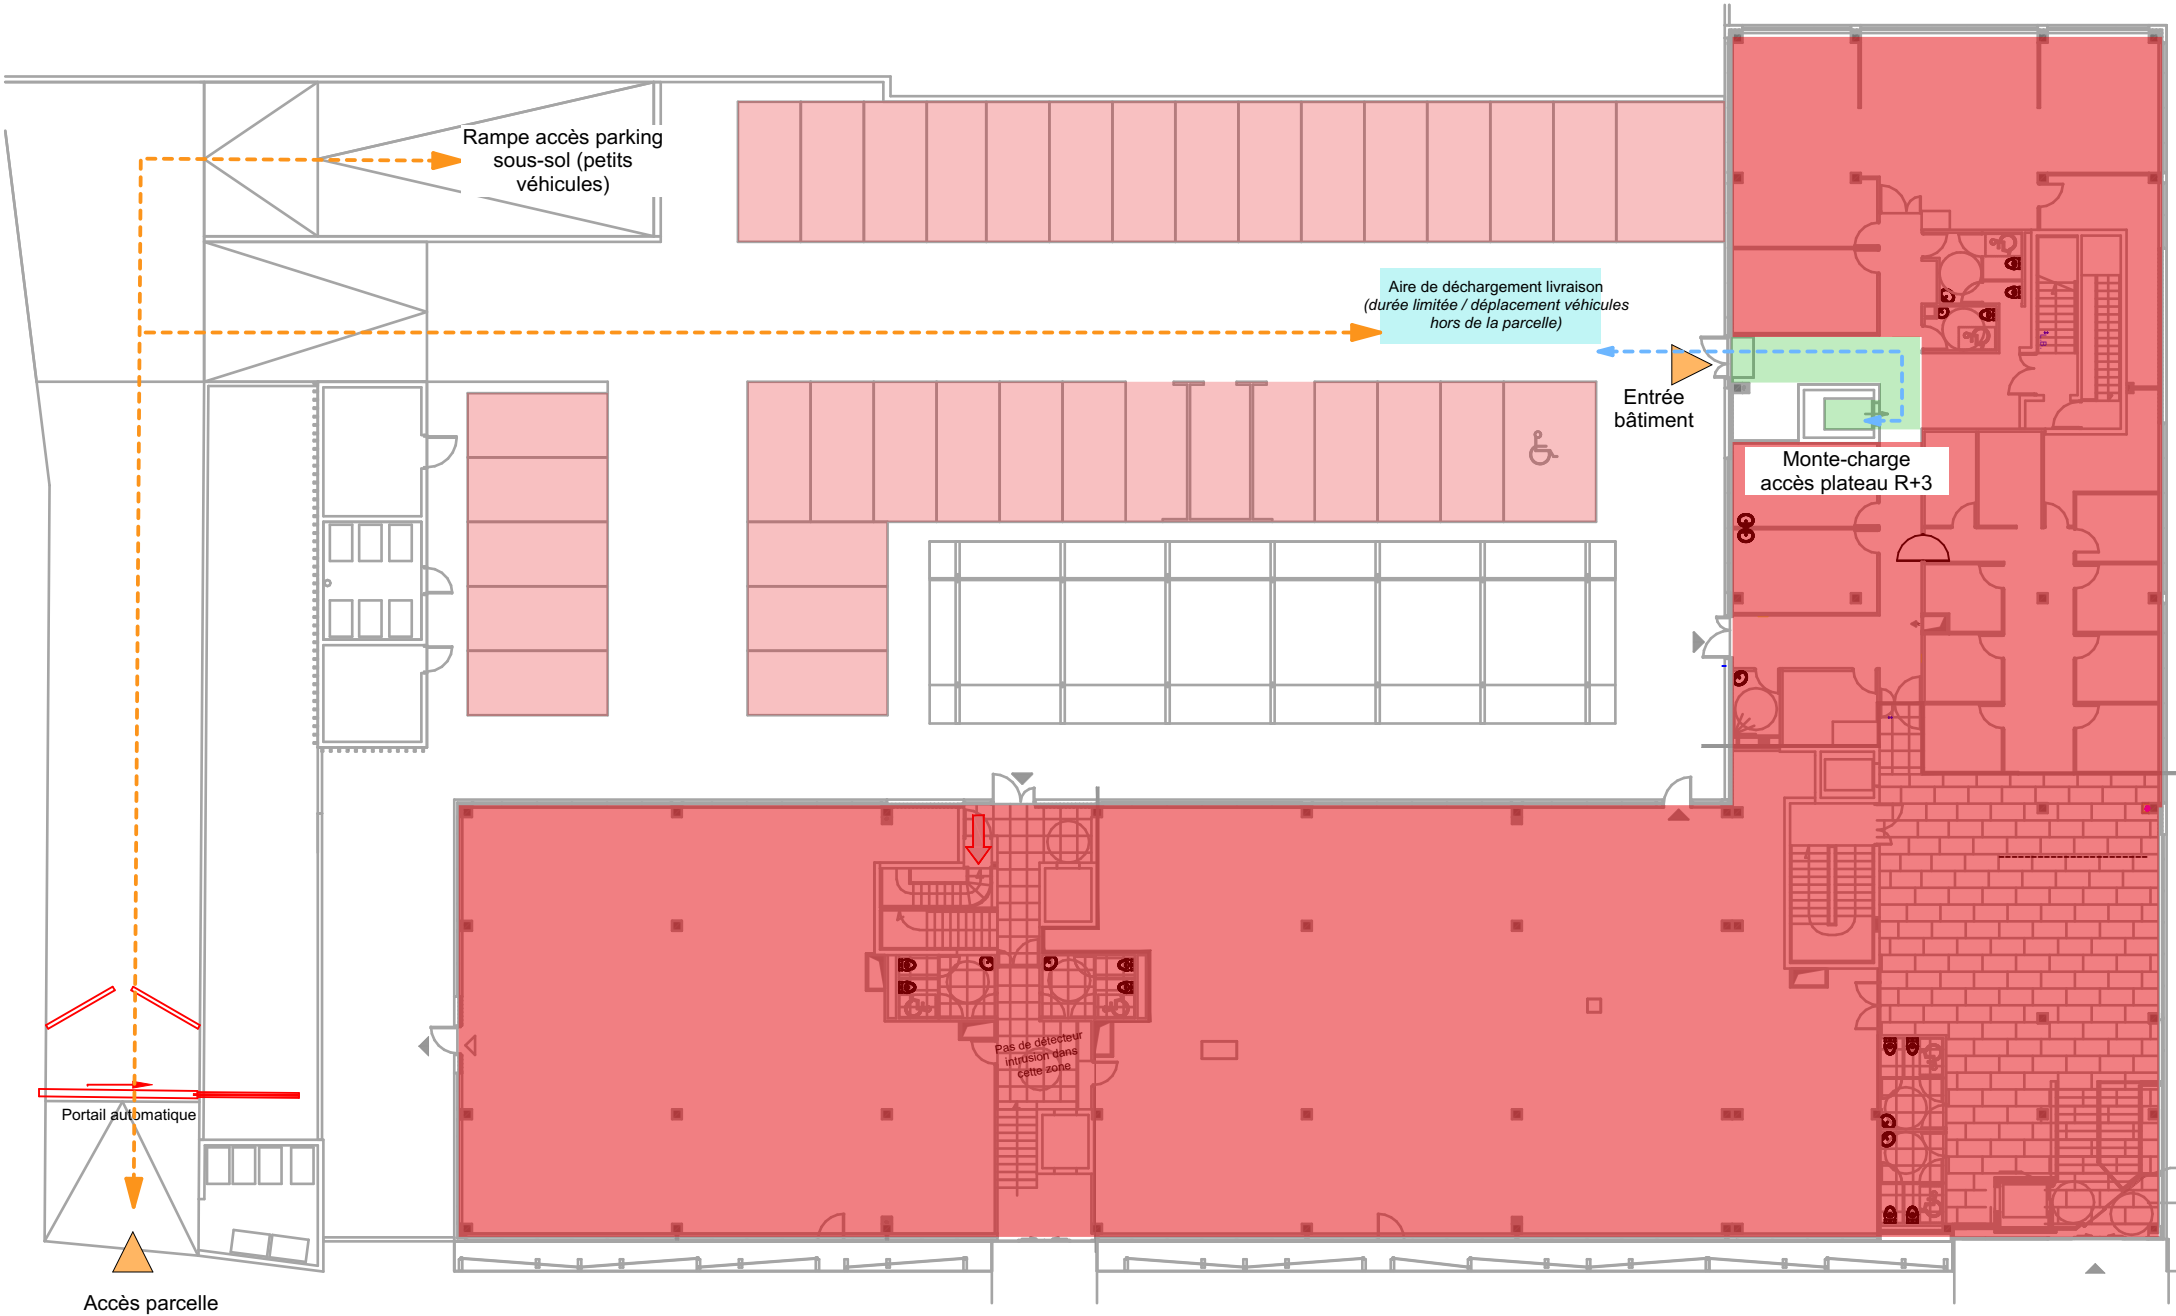

Sanitaire de chantier / point d'eau

Stationnement véhicules légers entreprises

Stockage mobilier MOA
(à déménager de la cellule ici, puis
déménagement en fin de chantier)
Protection du mobilier par bâches polyane

Barrière Heras

Flux véhicules

Flux piétons

Protections à prévoir

ONAF Bordeaux - DCE

PIC parking

.31

ame architecture

39 Avenue Pierre 1er de Serbie
75008 Paris
T: +33 (0)1 73 79 35 31

Date :

22/04/2026

Indice :

IND A

The diagram is a detailed architectural floor plan of a parking garage (PIC parking). It features a grid system with numbers 1-18 along the top and bottom, and letters A-J along the left and right sides. Key elements include:

- Sanitaire de chantier / point d'eau:** Located in the top left corner.
- Stationnement véhicules légers entreprises:** A large yellow rectangular area in the top center.
- Stockage mobilier MOA:** A large orange rectangular area in the top right.
- Rampe accès parking sous-sol (petits véhicules):** Indicated by an orange arrow pointing to a ramp in the top left.
- Barrière Heras:** A red dashed line with arrows indicating a barrier location.
- Flux véhicules:** Orange dashed arrows showing vehicle circulation paths.
- Flux piétons:** Blue dashed arrows showing pedestrian circulation paths.
- Protections à prévoir:** Green rectangular areas indicating where protections should be placed.
- Asc. 1, 2, 3, 4, 5:** Elevator shafts and stairs located throughout the plan.
- Accès monte-charge vers plateau R+3:** A loading dock area on the right side.
- Archives 85 m²:** A room in the top left.
- Portail métallique basculant:** A gate in the top center.
- Porte Accès parc:** A door in the top center.
- Sortir libre:** A sign in the top center.
- Voie d'accès:** A path in the top center.
- Cheminement piéton:** Pedestrian paths marked throughout the plan.
- Peinture marquage au sol:** Floor marking paint in the center.
- NGF +0.54:** Ground level markers in the center.
- Fosse Asc. 4:** A pit for elevator 4 in the bottom right.

Echelle sous réserve d'une réduction / Les cotes parcellaires et les implantations doivent être vérifiées et/ou effectuées par un géomètre.
Ces plans ne sont destinés qu'aux études préliminaires et à l'obtention des autorisations administratives ne peuvent en aucun cas servir à l'exécution des travaux

Légende :

- Sanitaire de chantier / point d'eau
- vestiaires chantier
- Base vie / salle réunion
- Stockage matériaux réemploi (cloisons, portes, plafonds)
- Stockage entreprises
- Calfeutrement chantier étanche pour la durée du chantier
- Calfeutrement chantier étanche à installer en amont de l'intervention et à retirer après finalisation intervention
- Protections à prévoir
- + coffret de chantier à charge du lot électricité

ONAF Bordeaux - DCE
PIC plateau - 1:125^{eme}

.32

ame architecture
39 Avenue Pierre 1er de Serbie
75008 Paris
T: +33 (0)1 73 79 35 31

Date :
22/04/2026

Indice :
IND A

