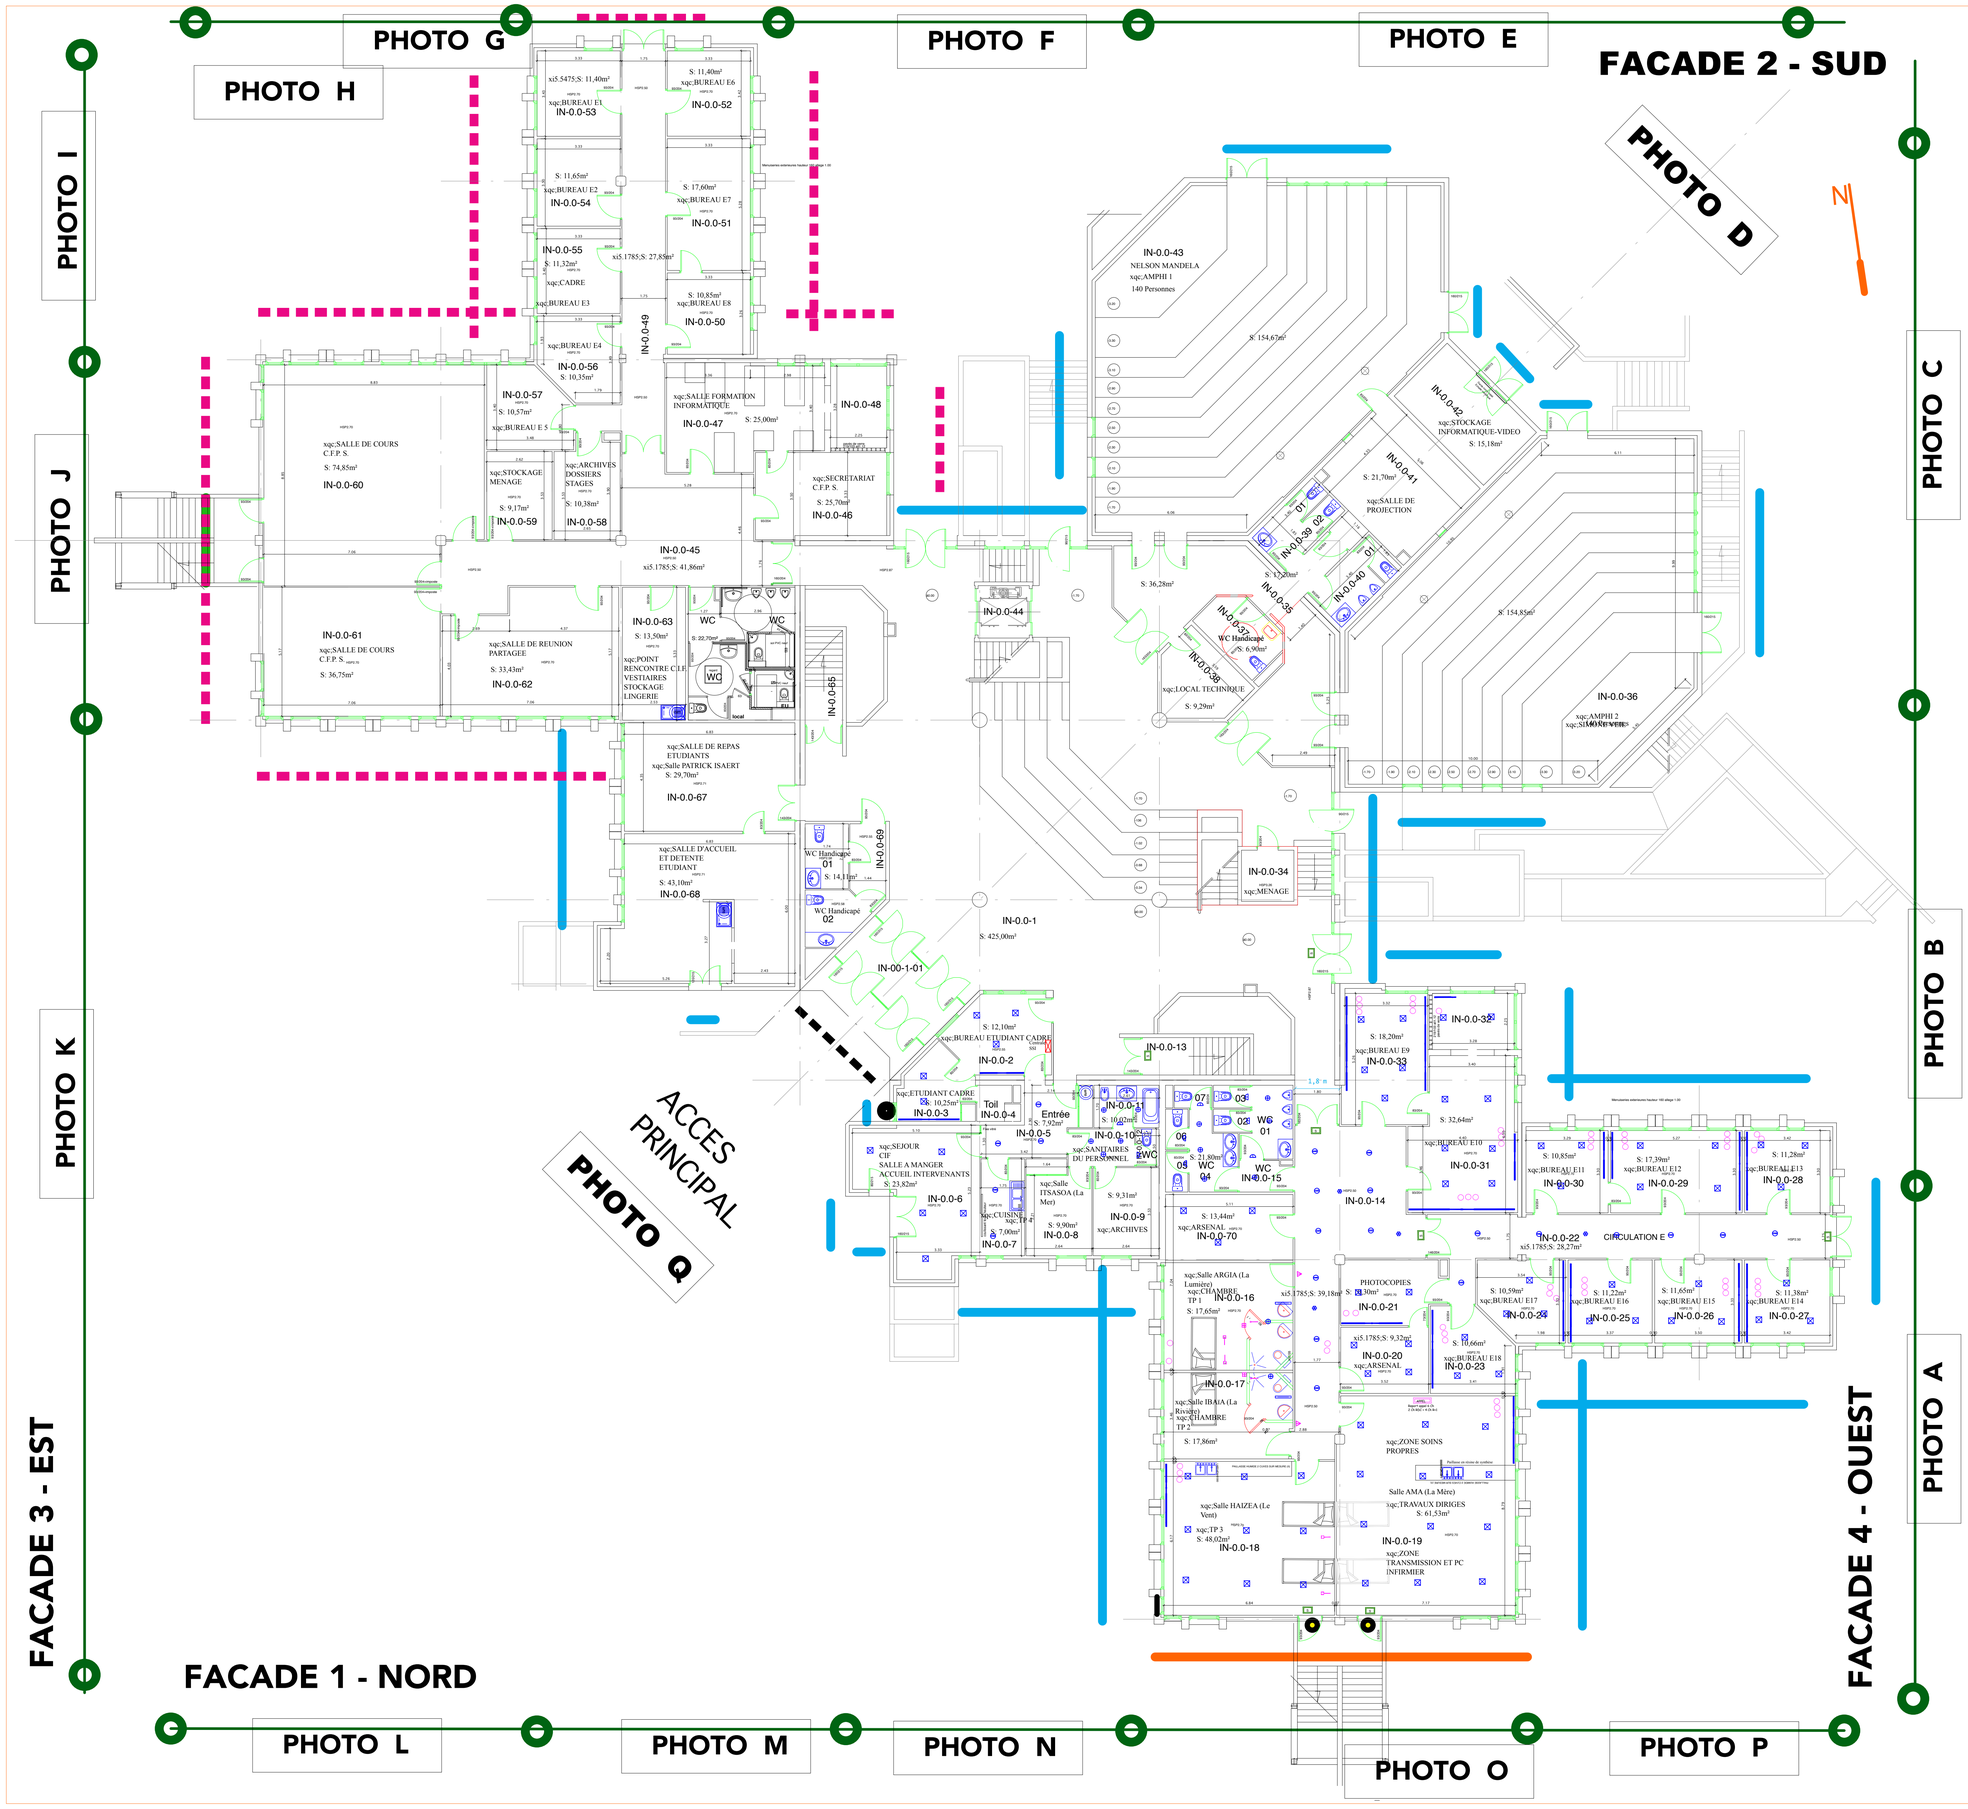

REMPLACEMENT DES MENUISERIES EXTERIEURES

ECOLE D'INFIRMIERES - IFSI

MAITRE D'OUVRAGE :
CENTRE HOSPITALIER DE LA COTE BASQUE
13, Av. de l'interne Jacques LOEB - 64100 BAYONNE

DP

Contrôleur technique :
Apave - Cathy Larramendy
Technopôle Izarbel, 63 allée Fauste d'Elhuyar,
64210 Bidart
catherine.larramendy@apave.com

Coordinateur SPS:
2CS - Frédéric CLERC
24 rue Maubec
64230 Lescar
contact@c2s.fr

Architecte dplg
GULACSY Mathias
97, rue Maubec
64100 - BAYONNE
gulacsy.architectecte@orange.fr

PLAN LOCALISATION DES PHOTOS DES FACADES 1, 2, 3 & 4

N° d'affaire :	Date :	Echelle :
25/344	Février 2025	1/250

MGA le 250714

LEGENDE

- **REMPLACEMENT CHASSIS / TRANCHE FERME**
- REMPLACEMENT CHASSIS / TRANCHE OPTIONNELLLE 1
- REMPLACEMENT CHASSIS / TRANCHE OPTIONNELLLE 2
- REMPLACEMENT CHASSIS / TRANCHE OPTIONNELLLE 2
- EXISTANTS CONSERVES
- **HORS PROJET**

IFSI
Rez de Chaussée