




PLAN DE SITUATION

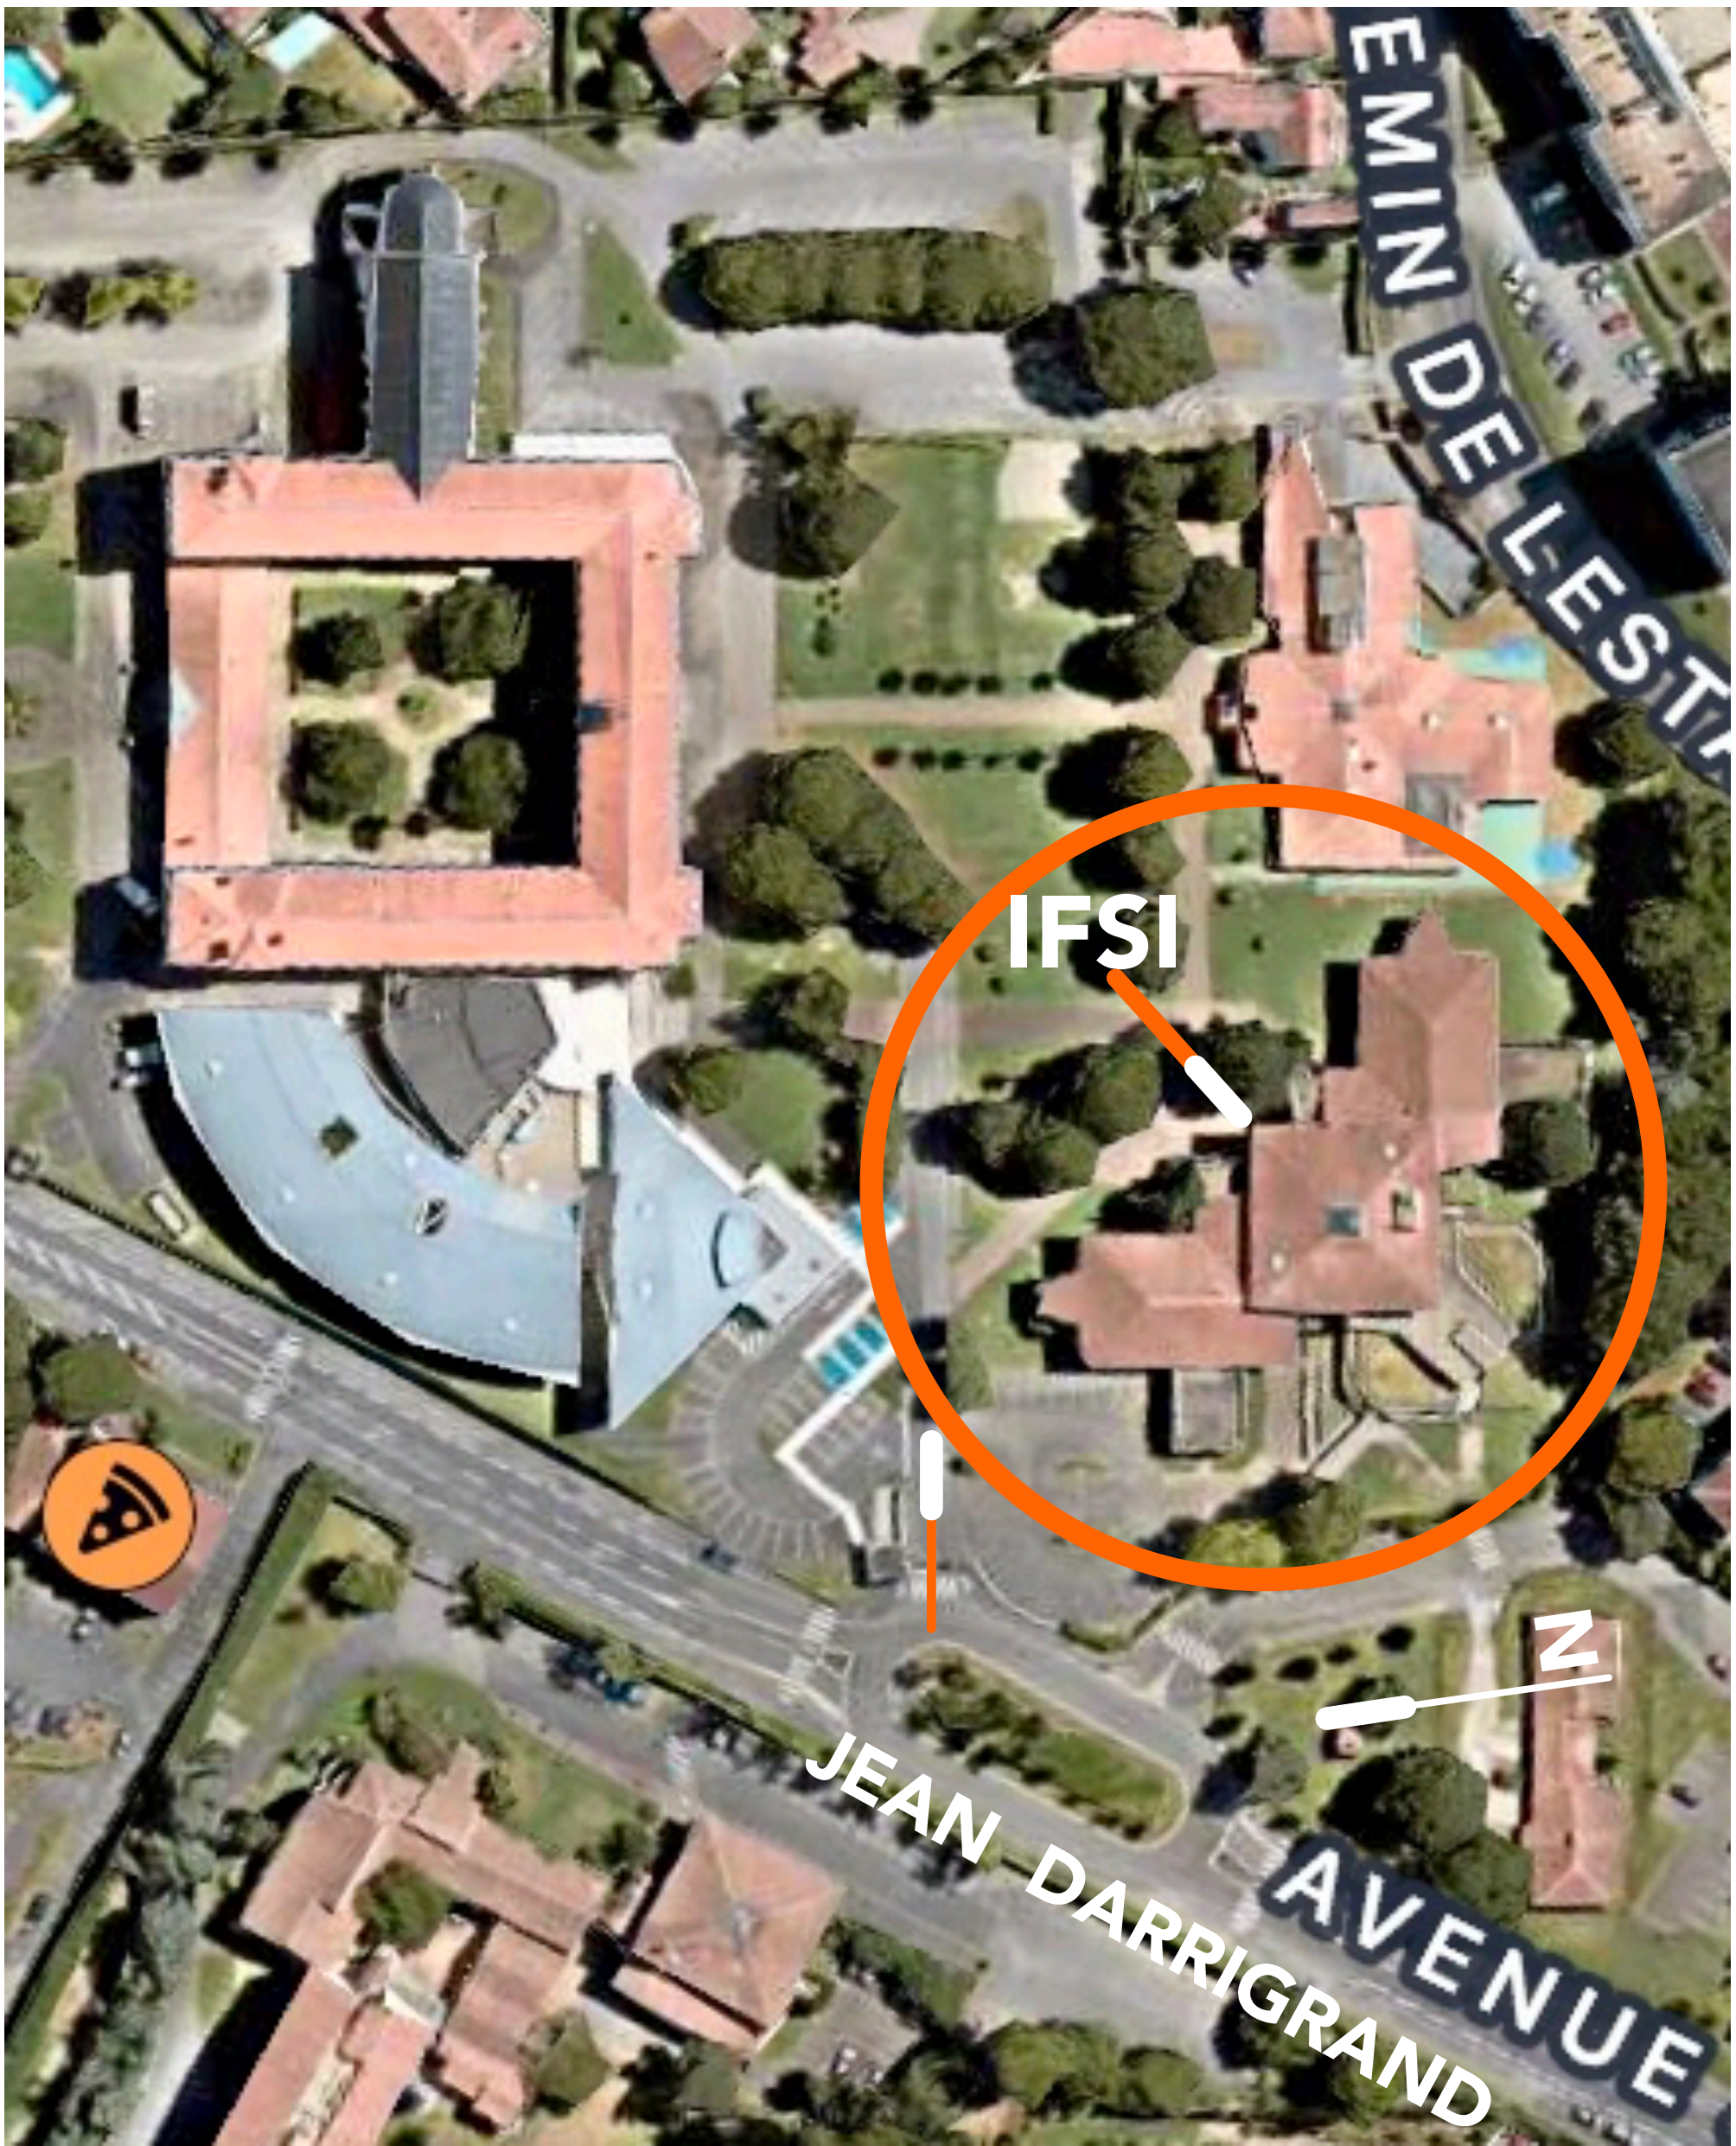

PLAN DE TOITURE

REPLACEMENT DES MENUISERIES EXTERIEURES		
ECOLE D'INFIRMIERES - IFSI		
MAITRE D'OUVRAGE : CENTRE HOSPITALIER DE LA COTE BASQUE 13, Av. de l'interne Jacques LOEB - 64100 BAYONNE		
PRO/DCE	Contrôleur technique : Apave - Technique (artel, 63 allée Faute d'Eluyar, 64210 Biarritz catherine.laramendy@apave.com	
	Coordinateur SPS: ZCS - Frédéric CLERC 24 rue Maubec 64200 Lescar contact@zcs.fr	
Architecte dplg GULACSY Mathias 97, rue Maubec 64100 - BAYONNE gulacsy.architecte@orange.fr		
PLAN DE SITUATION PLAN DE TOITURE		
N° d'affaire : 25/344	Date : Février 2025	Echelle : 1