

FACADE 2 - SUD




FACADE 3 - EST

FACADE 1 - NORD

FACADE 4 - OUEST

avant toit

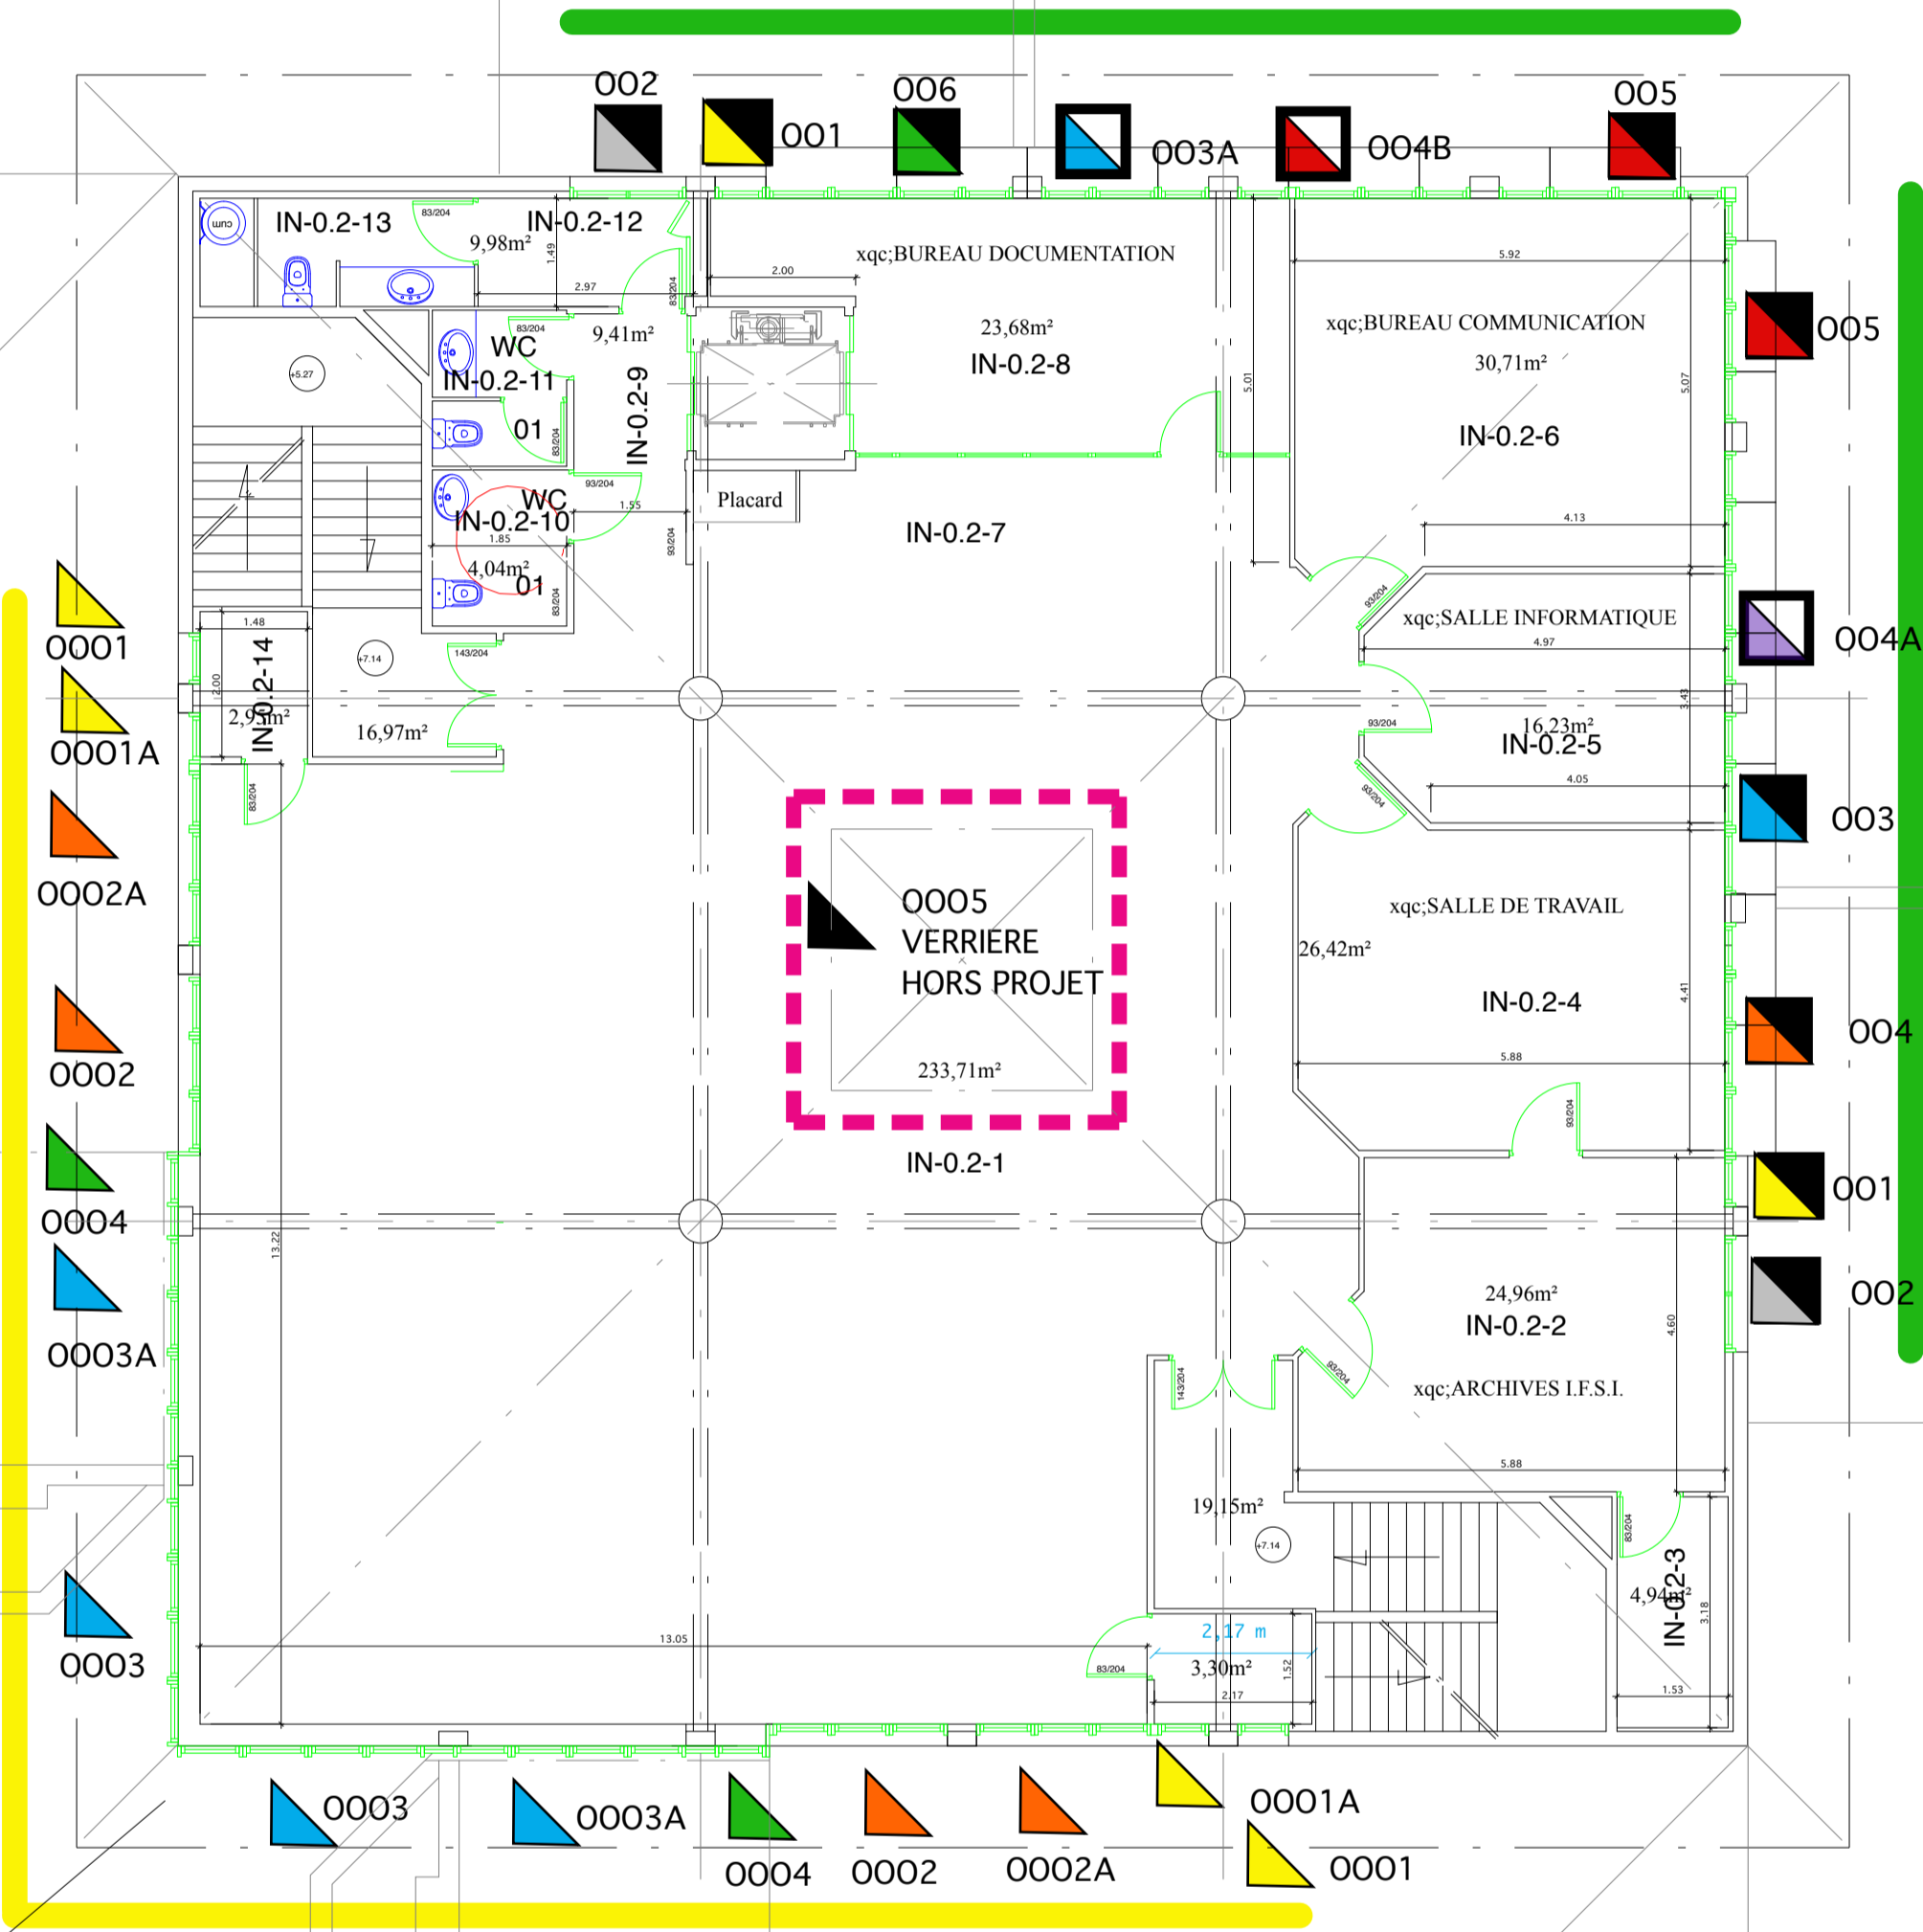

LEGENDE

- REPLACEMENT CHASSIS R+1 - R+2s / TRANCHE FERME
- REPLACEMENT CHASSIS / TRANCHE OPTIONNELLE R+1
- REPLACEMENT CHASSIS / TRANCHE OPTIONNELLE R+2
- REPLACEMENT CHASSIS / TRANCHE OPTIONNELLE PSE
- EXISTANTS CONSERVES
- HORS PROJET

TRANCHE
OPTIONNELLE R+2
petites salles

- 001
- 002
- 003
- 003A
- 004
- 004A
- 004B
- 005
- 006

TRANCHE
OPTIONNELLE R+2
grande salle

- 0001
- 0001A
- 0002
- 0002A
- 0003
- 0003A
- 0004
- 0005 VERRIERE HORS PROJET

IFSI -- R+2

REPLACEMENT DES MENUISERIES EXTERIEURES

ECOLE D'INFIRMIERES - IFSI

MAITRE D'OUVRAGE :
CENTRE HOSPITALIER DE LA COTE BASQUE
13, Av. de l'interne Jacques LOEB - 64100 BAYONNE

PRO/DCE

Contrôle technique :
Agnès - Guillaume Delant
Techno des Bâtiments, 63 allée Fauste d'Elhuyar,
64210 BAYONNE
catherine.laramendy@apave.com

Coordonnateur SPS:
ZCS - Frédéric CLERC
24 rue Maubec
64200 Lescar
contact@zcs.fr

Architecte dplg
GULACSY Mathias
97, rue Maubec
64100 - BAYONNE
gulacsy.architecte@orange.fr

PLAN R+2

N° d'affaire :
25/344

Date :
Février 2025

Echelle :
1/250

7

MGA le 25/07/14