


FACADE 2 - SUD



FACADE 3 - EST

FACADE 1 - NORD

FACADE 4 - OUEST

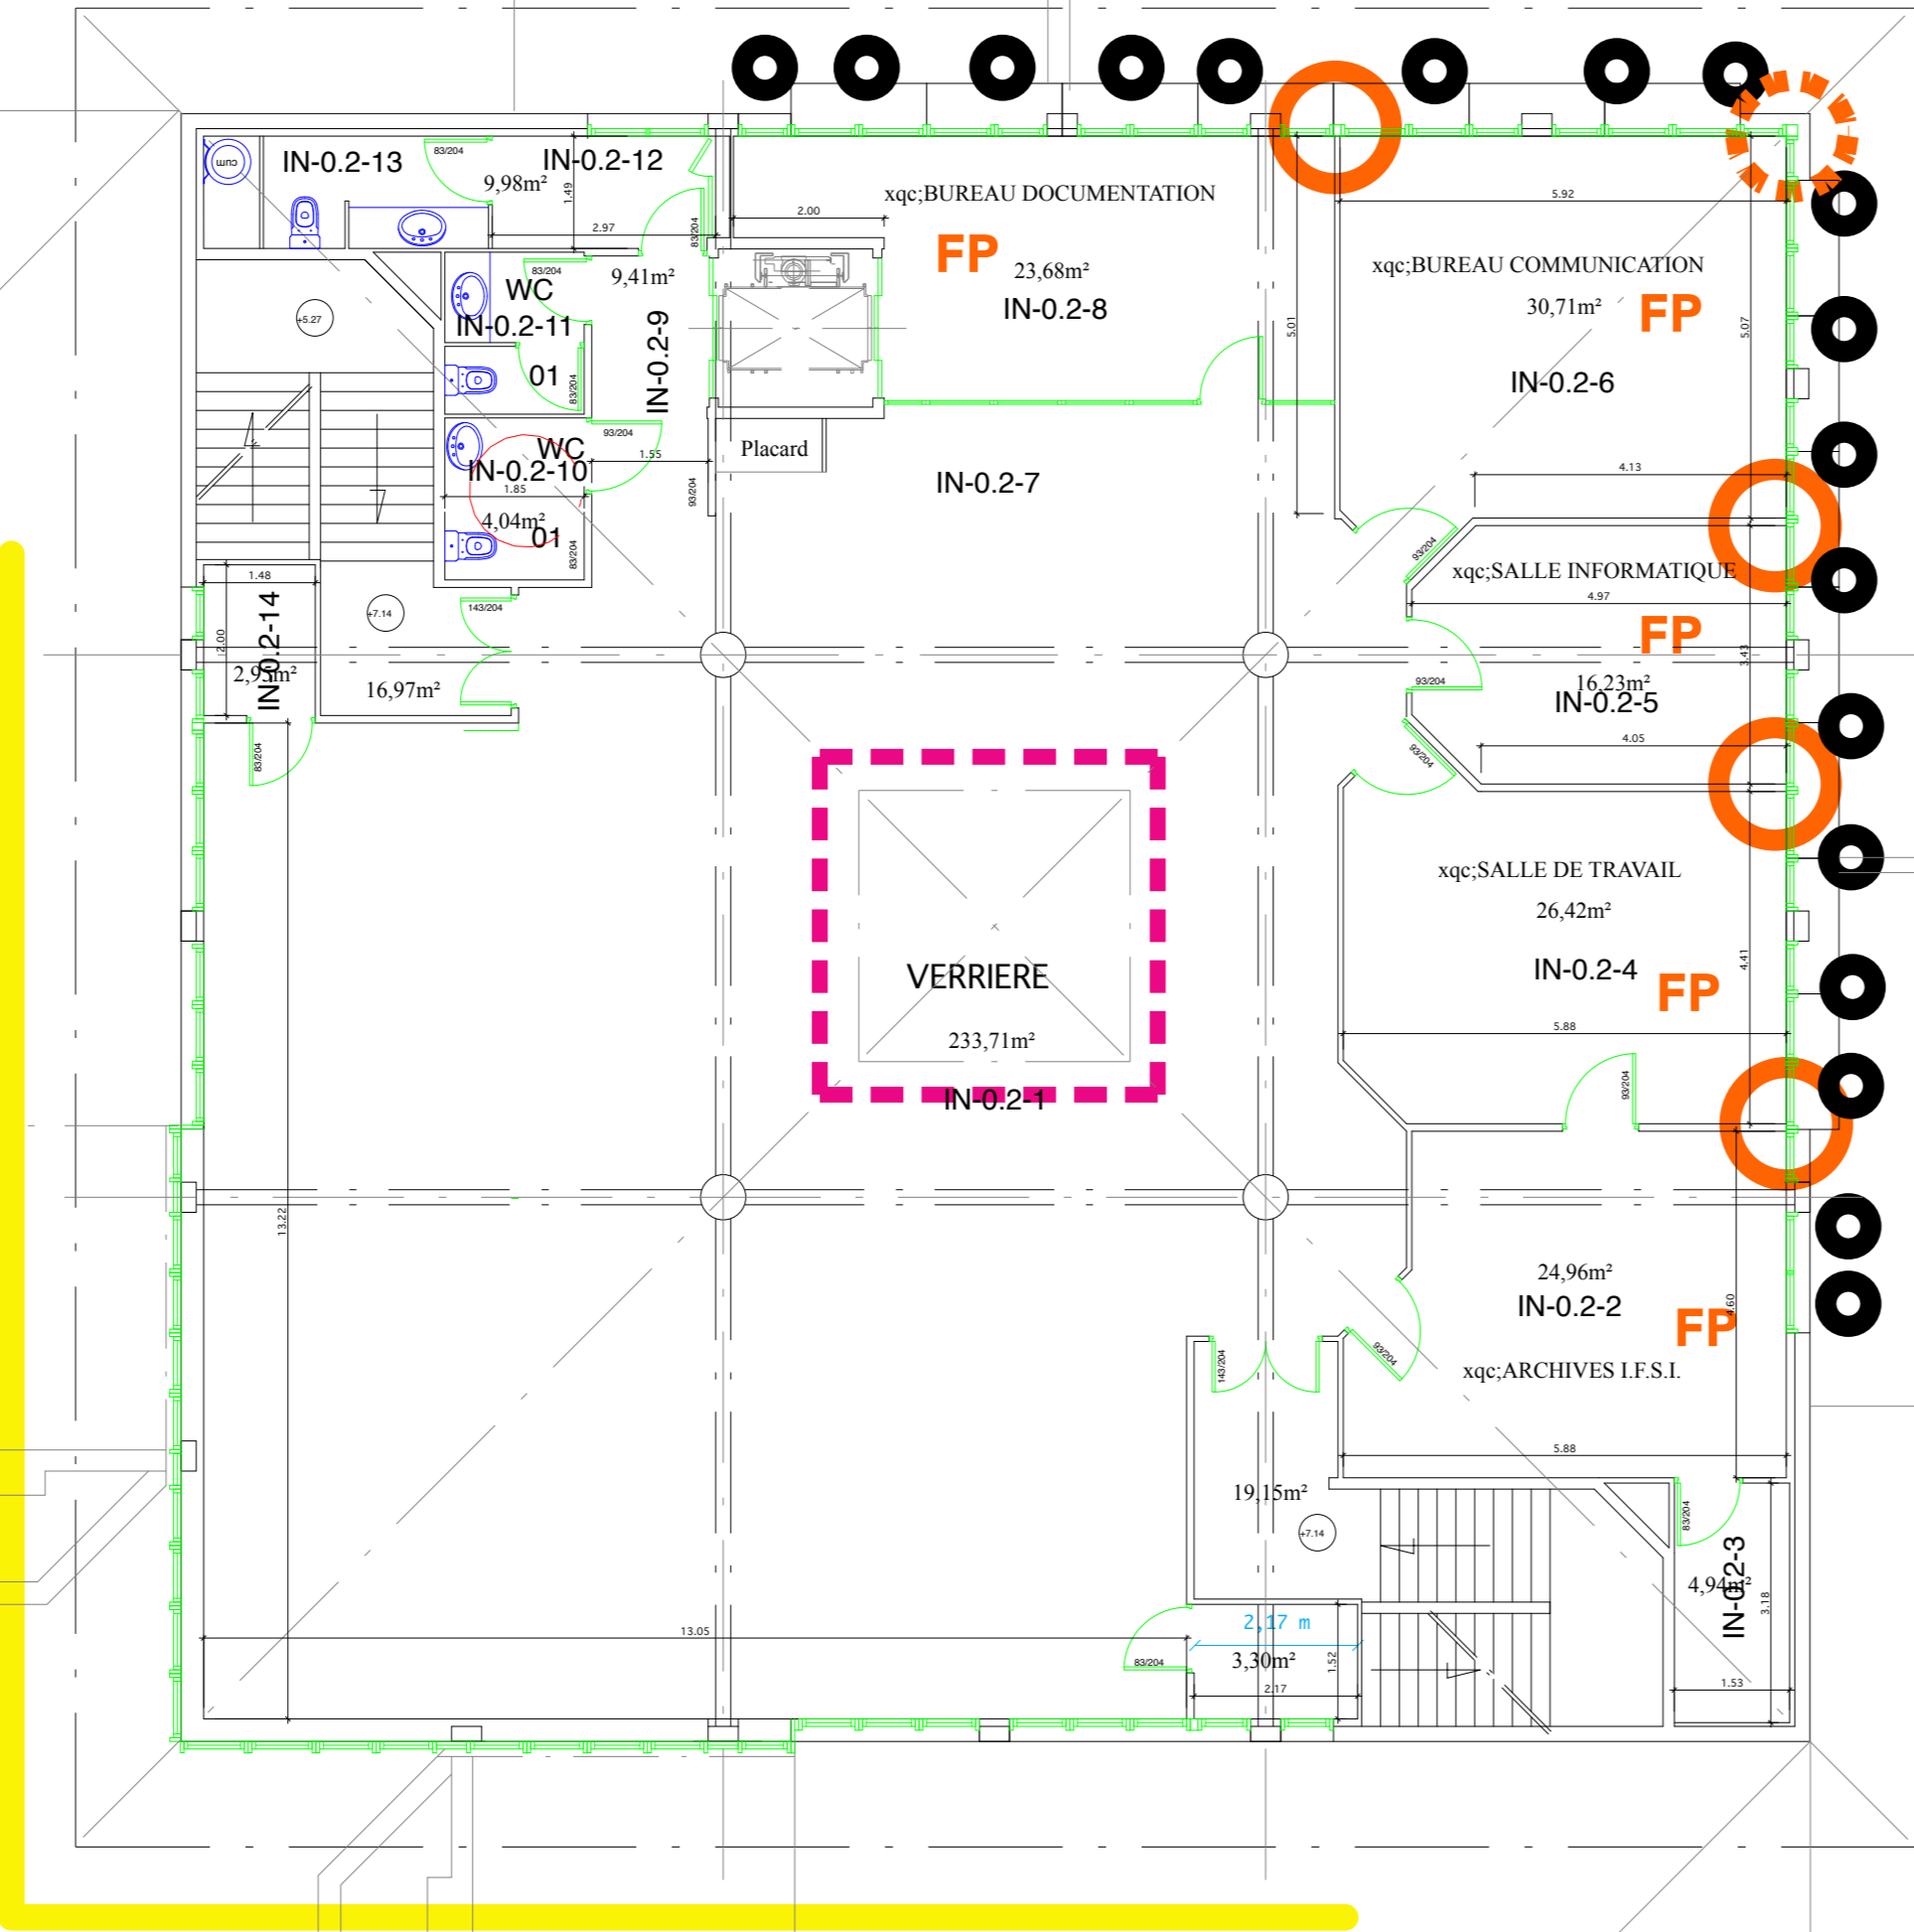

REEMPLACEMENT DES MENUISERIES EXTERIEURES

ECOLE D'INFIRMIERES - IFSI

MAITRE D'OUVRAGE :
CENTRE HOSPITALIER DE LA COTE BASQUE
13, Av. de l'interne Jacques LOEB - 64100 BAYONNE

PRO/DCE

Contrôleur technique :
Ayvère - Guillaume Deltant
Technopôle Izarbel, 63 allée Fauste d'Ehuyar,
64210 Izarbel
catherine.laramendy@apave.com

Coordinateur SPS
2CS - Frédéric CLERC
24 rue Maubec
64200 Lescar
contact@2cs.fr

Architecte dplg
GULACSY Mathias
97, rue Maubec
64100 - BAYONNE
gulacsy.architecte@orange.fr

PLAN R+2

N° d'affaire :
25/344

Date :
Février 2025

Echelle :
1/250

ISSUES DE SECOURS
VOLETS / TETE DE CLOISON

8

LEGENDE

- REEMPLACEMENT CHASSIS R+1 - R+2 / TRANCHE FERME
- REEMPLACEMENT CHASSIS / TRANCHE OPTIONNELLE R+1
- REEMPLACEMENT CHASSIS / TRANCHE OPTIONNELLE R+2
- REEMPLACEMENT CHASSIS / TRANCHE OPTIONNELLE PSE
- EXISTANTS CONSERVES
- HORS PROJET
- vérou électromagnétique
contrôle d'accès
- contact position
- boitier rouge
- boitier vert
- Volet extérieur
- Volet roulant
- store intérieur électrique
- store intérieur
- Tête de cloison à traiter /sol pvc(50cm)
- store à lames verticale
- goulotte électrique
- FP

faux plafond
- angle à traiter

IFSI -- R+2

CHANGEMENT DES CHASSIS A L'IDENTIQUE