

REEMPLACEMENT DES MENUISERIES
EXTERIEURES

ECOLE D'INFIRMIERES
IFS


MAITRE D'OUVRAGE :
CENTRE HOSPITALIER DE LA COTE BASQUE
13, Av. de l'interne Jacques LOEB - 64100 BAYONNE

PRO/DCE

Contributeur technique:
Agape - Guillaume Delat
Technoparc Izabel, 63 allée Fauste d'Elhuyar,
64100 Izabel
catherine.laramendy@agape.com

Coordinateur SPS:
ZCS - Frédéric CLERC
24 rue Maubec
64100 Izabel
contact@zcs.fr




Architecte dplg
GULACSY Mathias
97, rue Maubec
64100 - BAYONNE
gulacsy.architecte@orange.fr

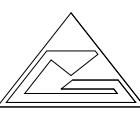

DETAIL CHASSIS
TRANCHE FERME

N° d'affaire : 25/344 Date : MARS 2025 Echelle : 1/20

CHASSIS RDC 10


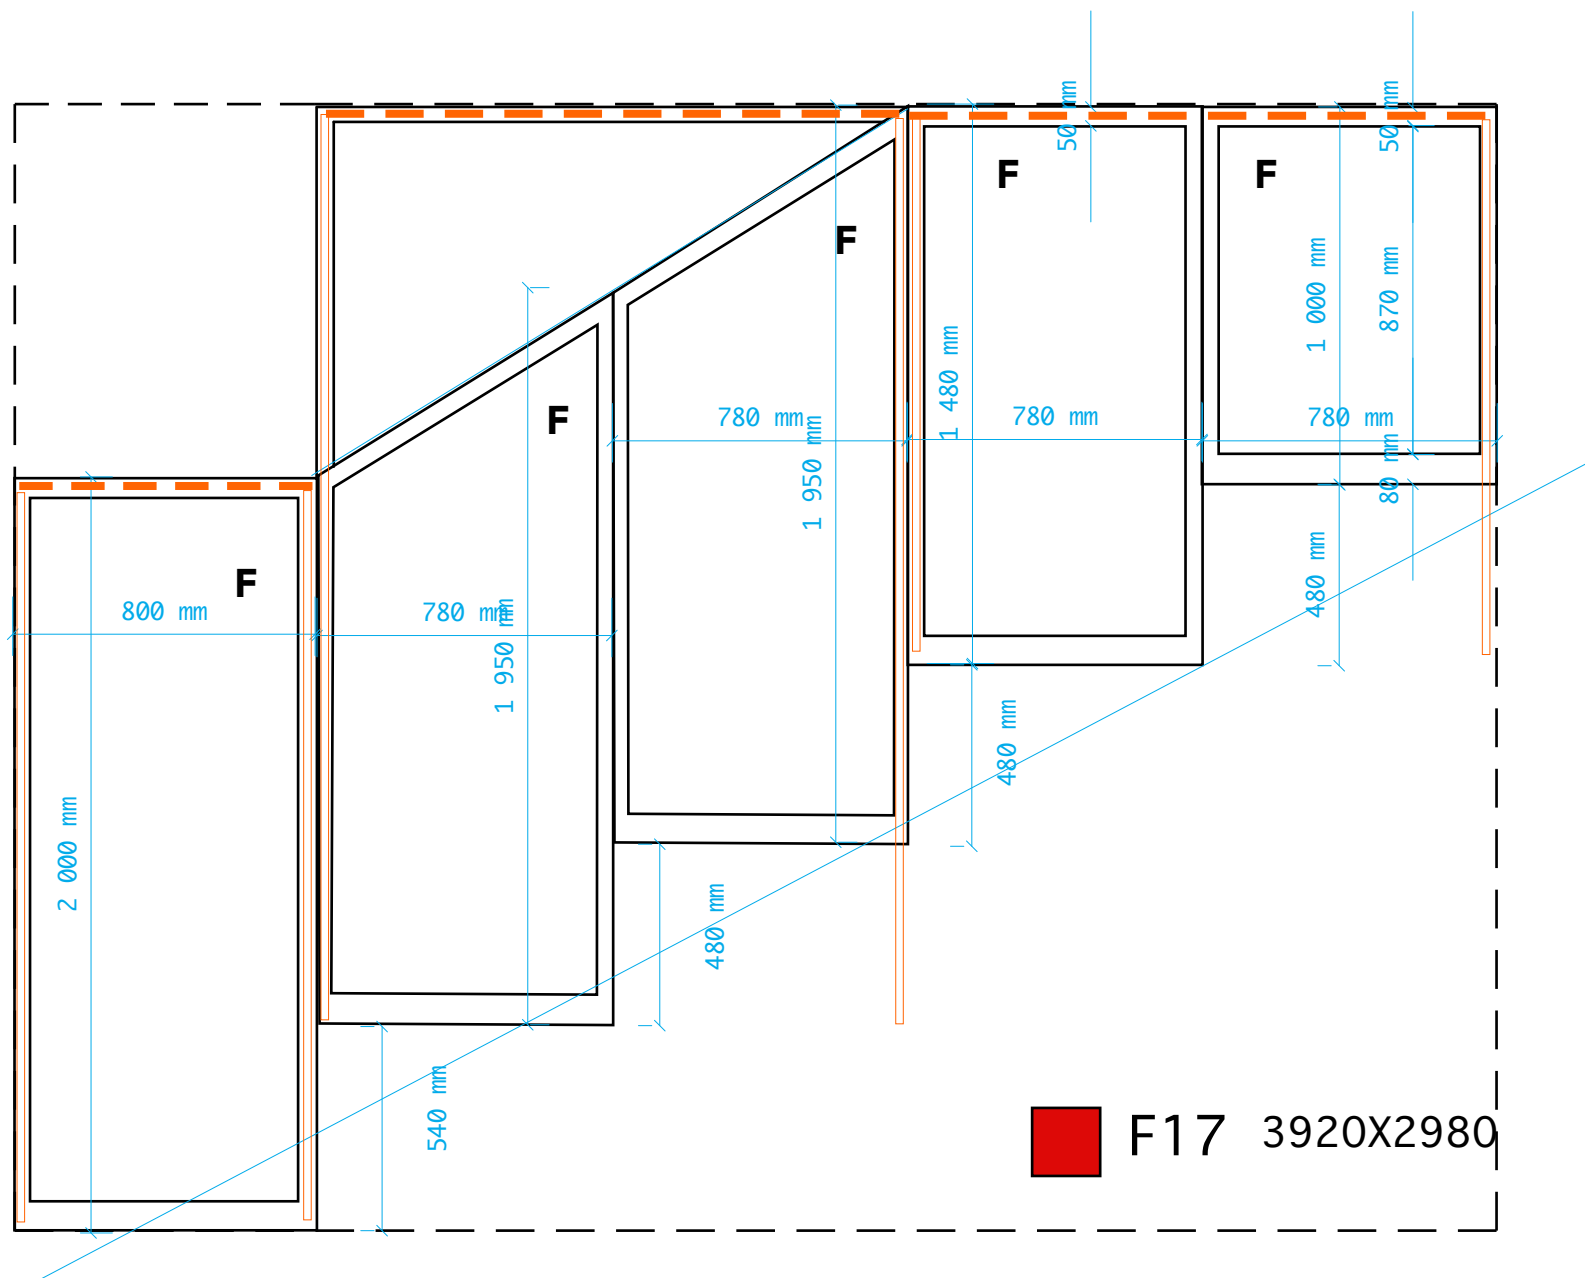
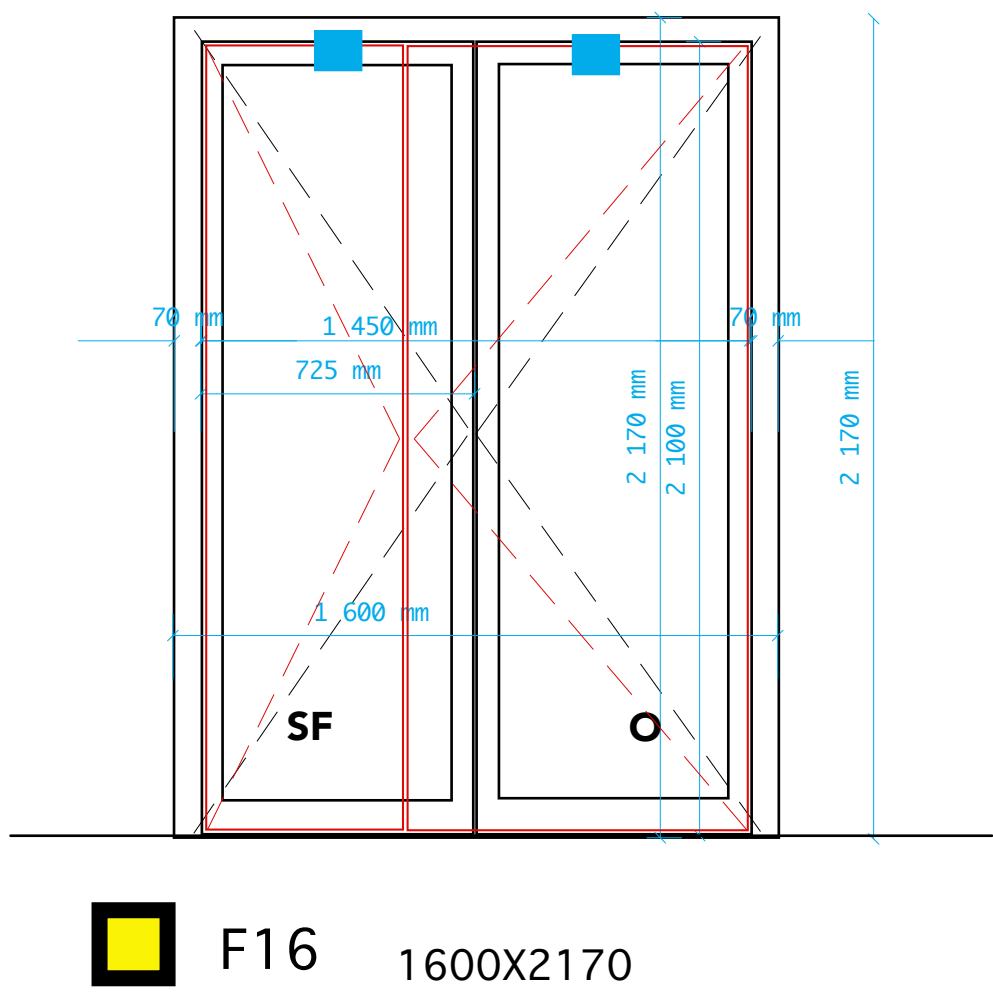
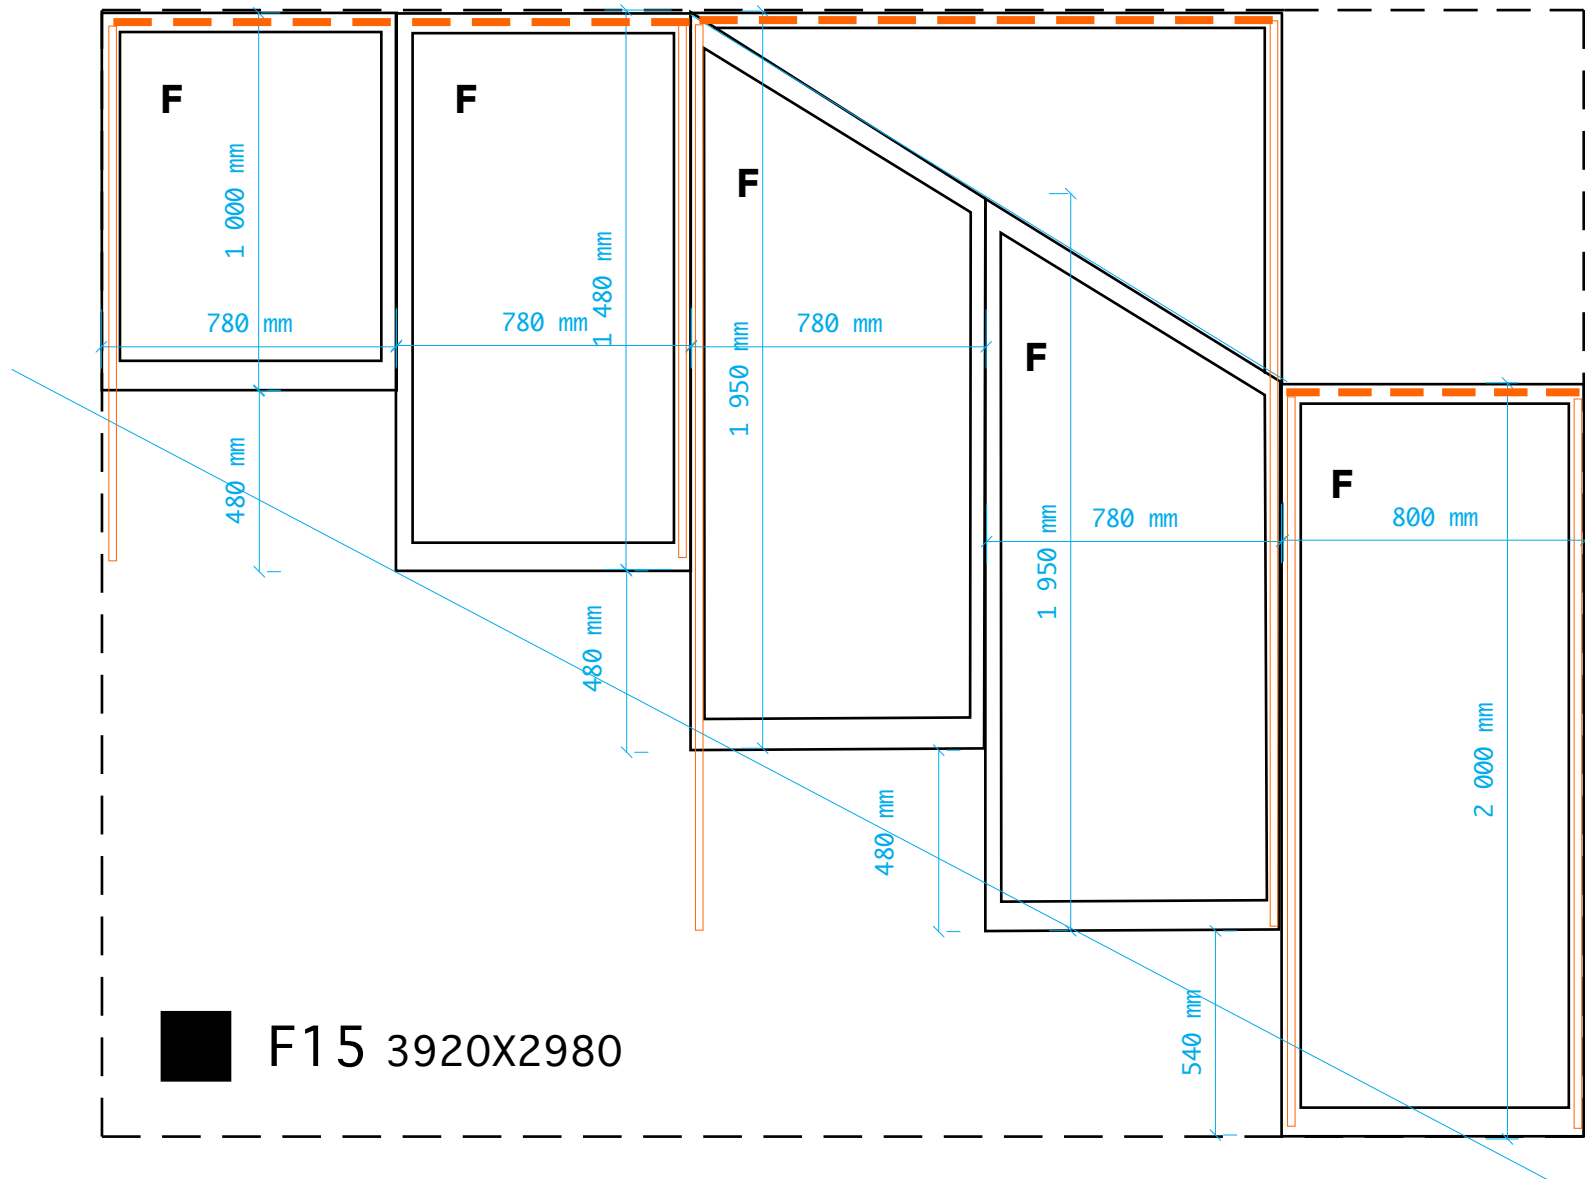


DETAIL PRINCIPE PORTE
SORTIE DE SECOURS : SIMPLE OU TIERCEE

LEGENDE

- F1 F9 F16
F2 F10 F17
F3 F11 F18
F4 F12 F19
F5 F13 F20
F6 F14 F21
F7 F14a F22
F8 F15 F27


- Store screen
intérieur
électrique
Store extérieur
manivelle intérieure
Volet Roulant
coffre - manivelle
boitier rouge
boitier vert

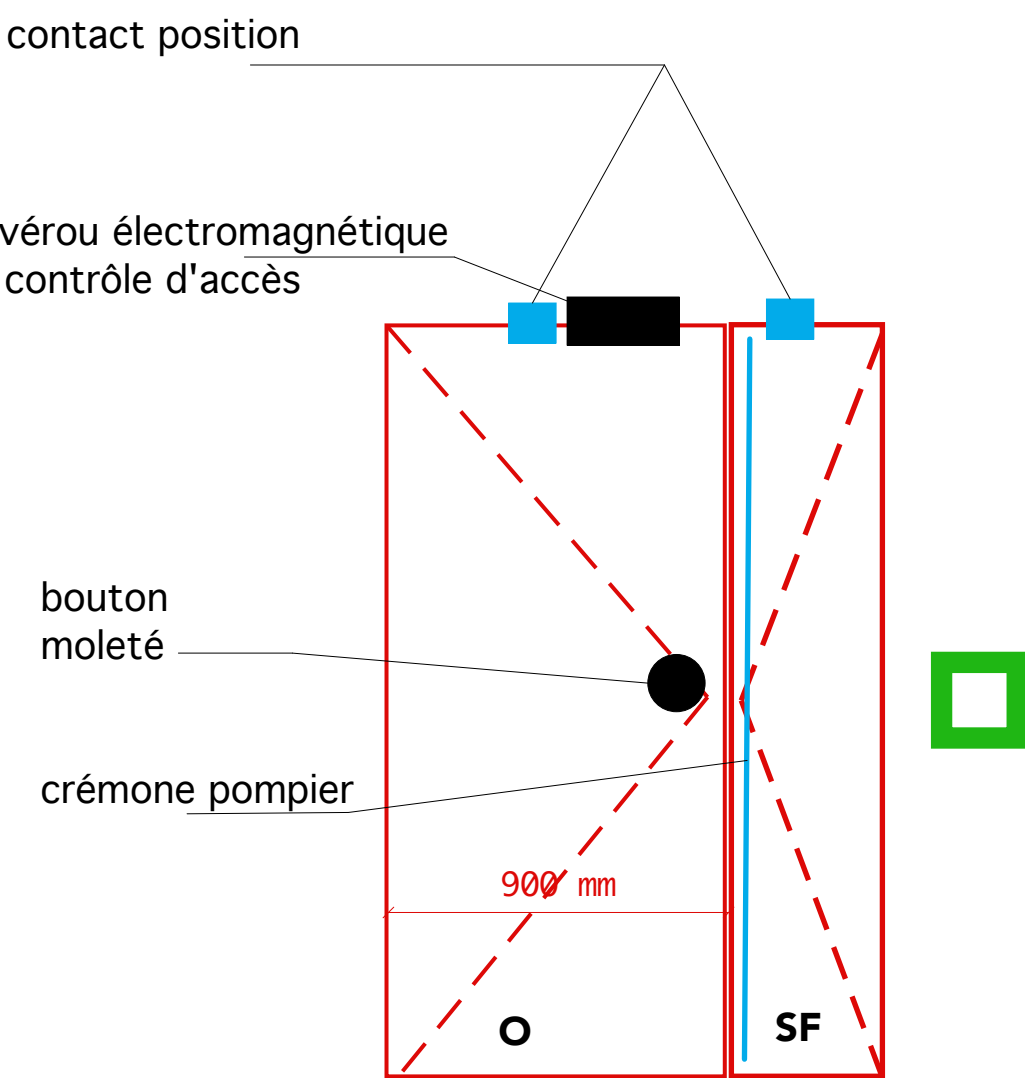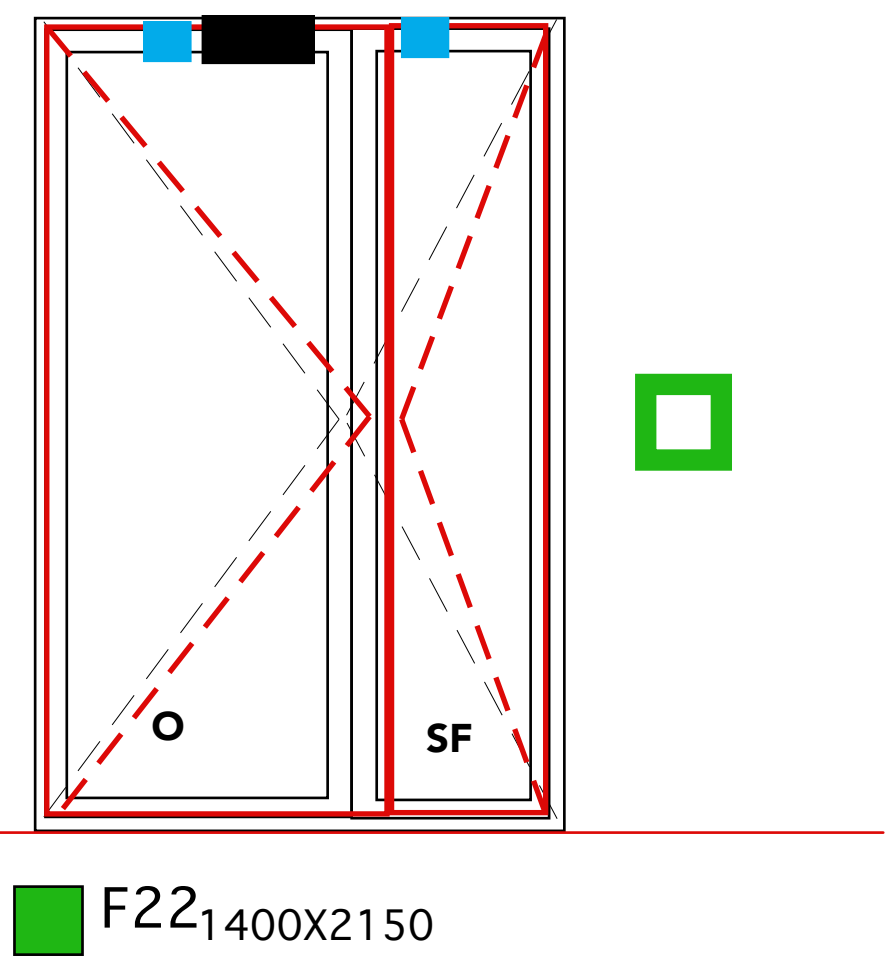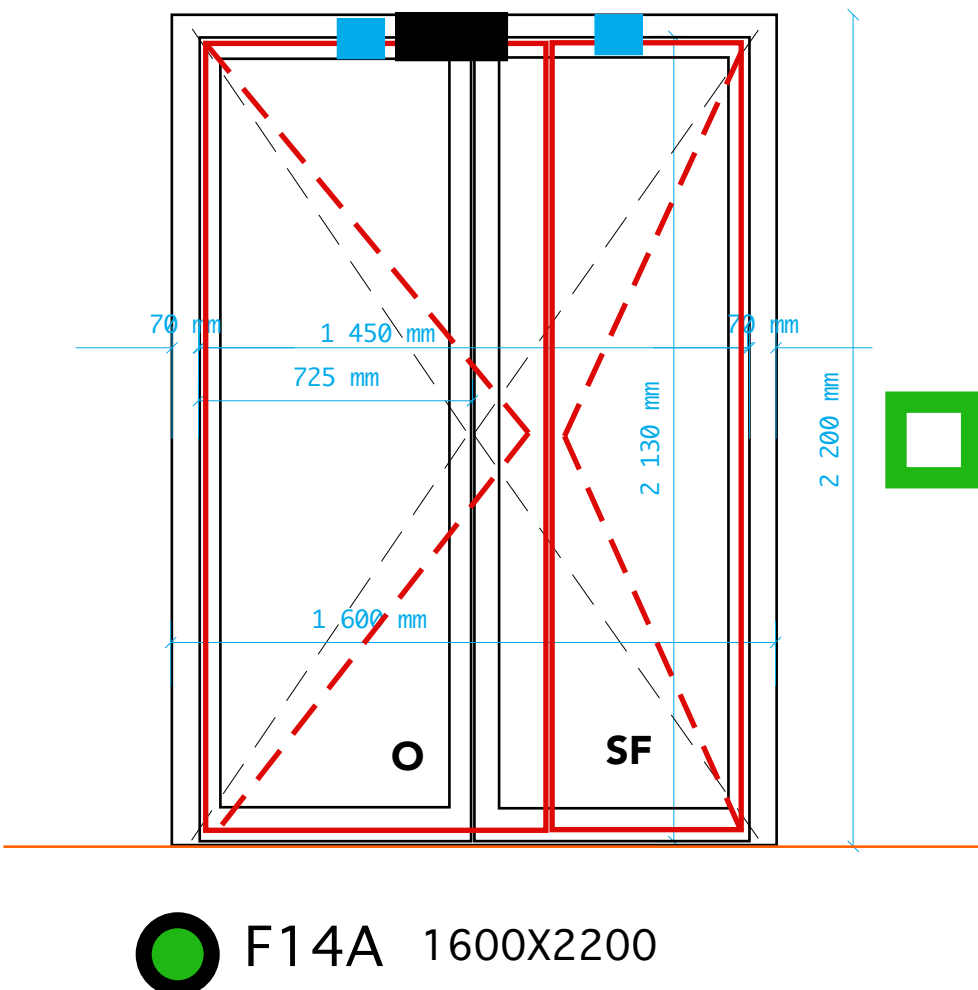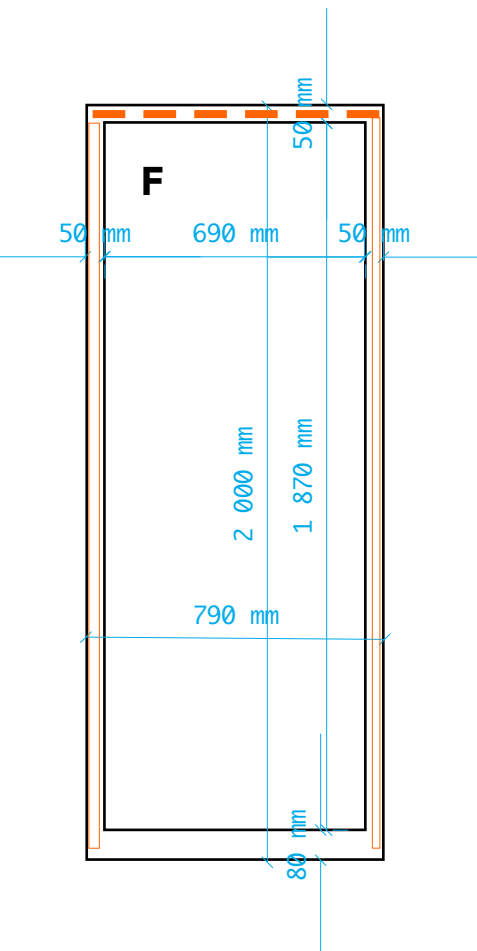


F18 790X1900

F14A 1600X2200


F22 1400X2150

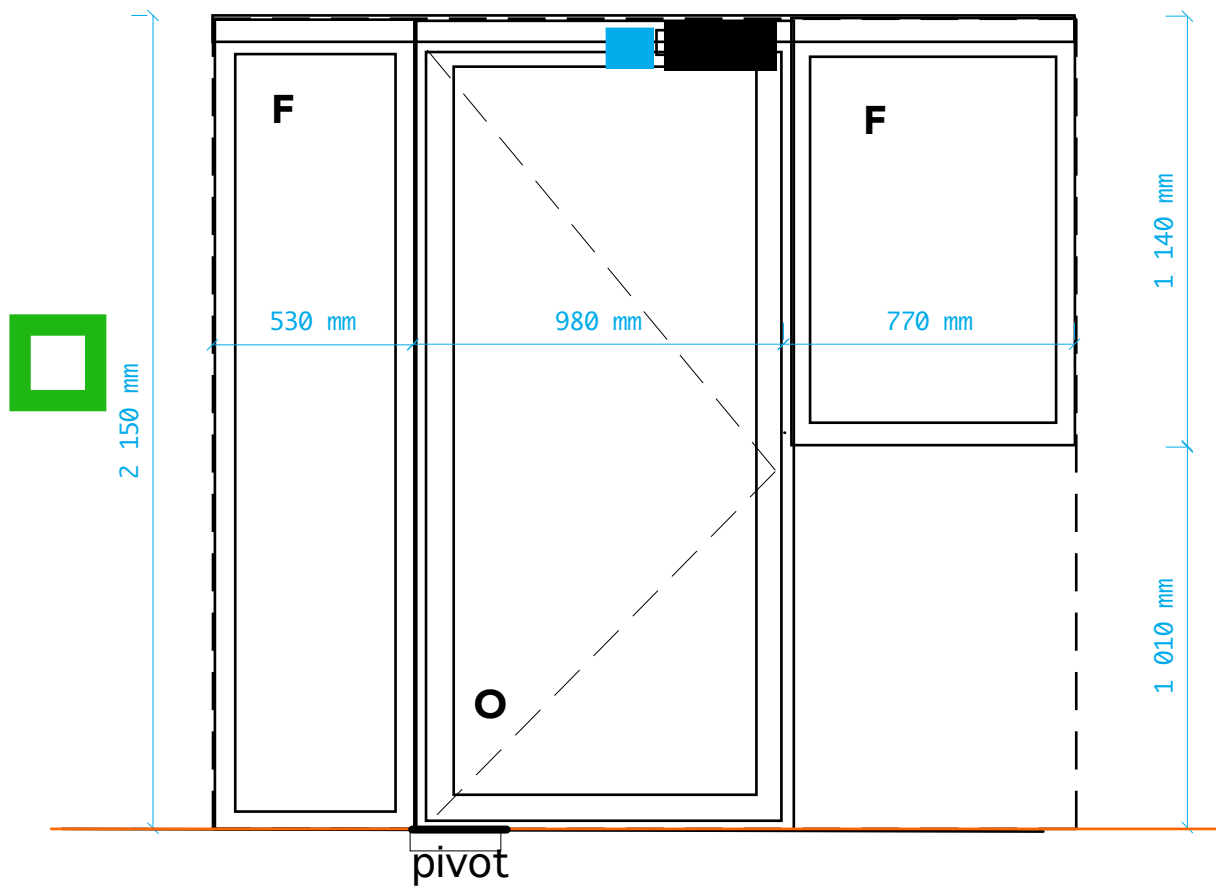


F19 2150X2120

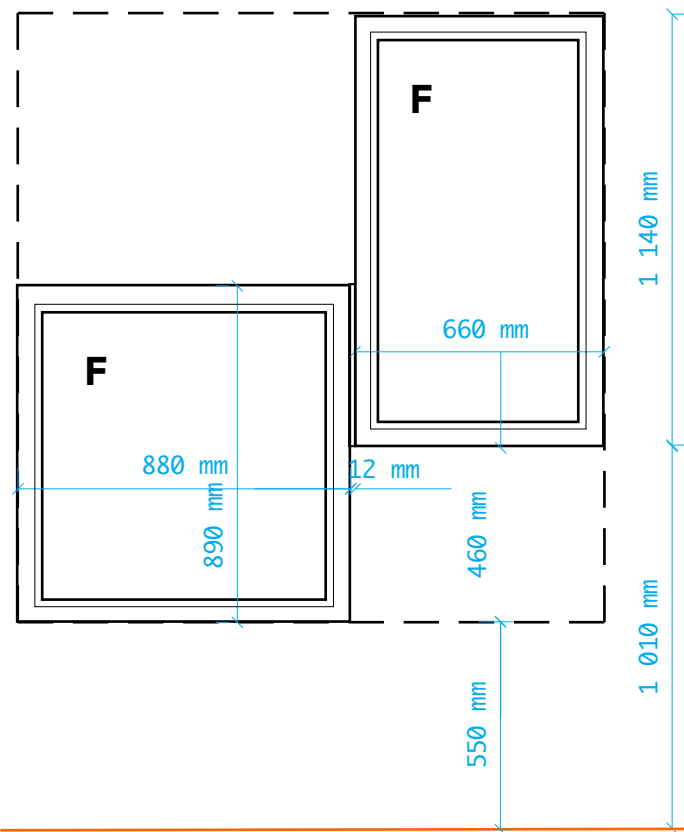


F20 1552X1600

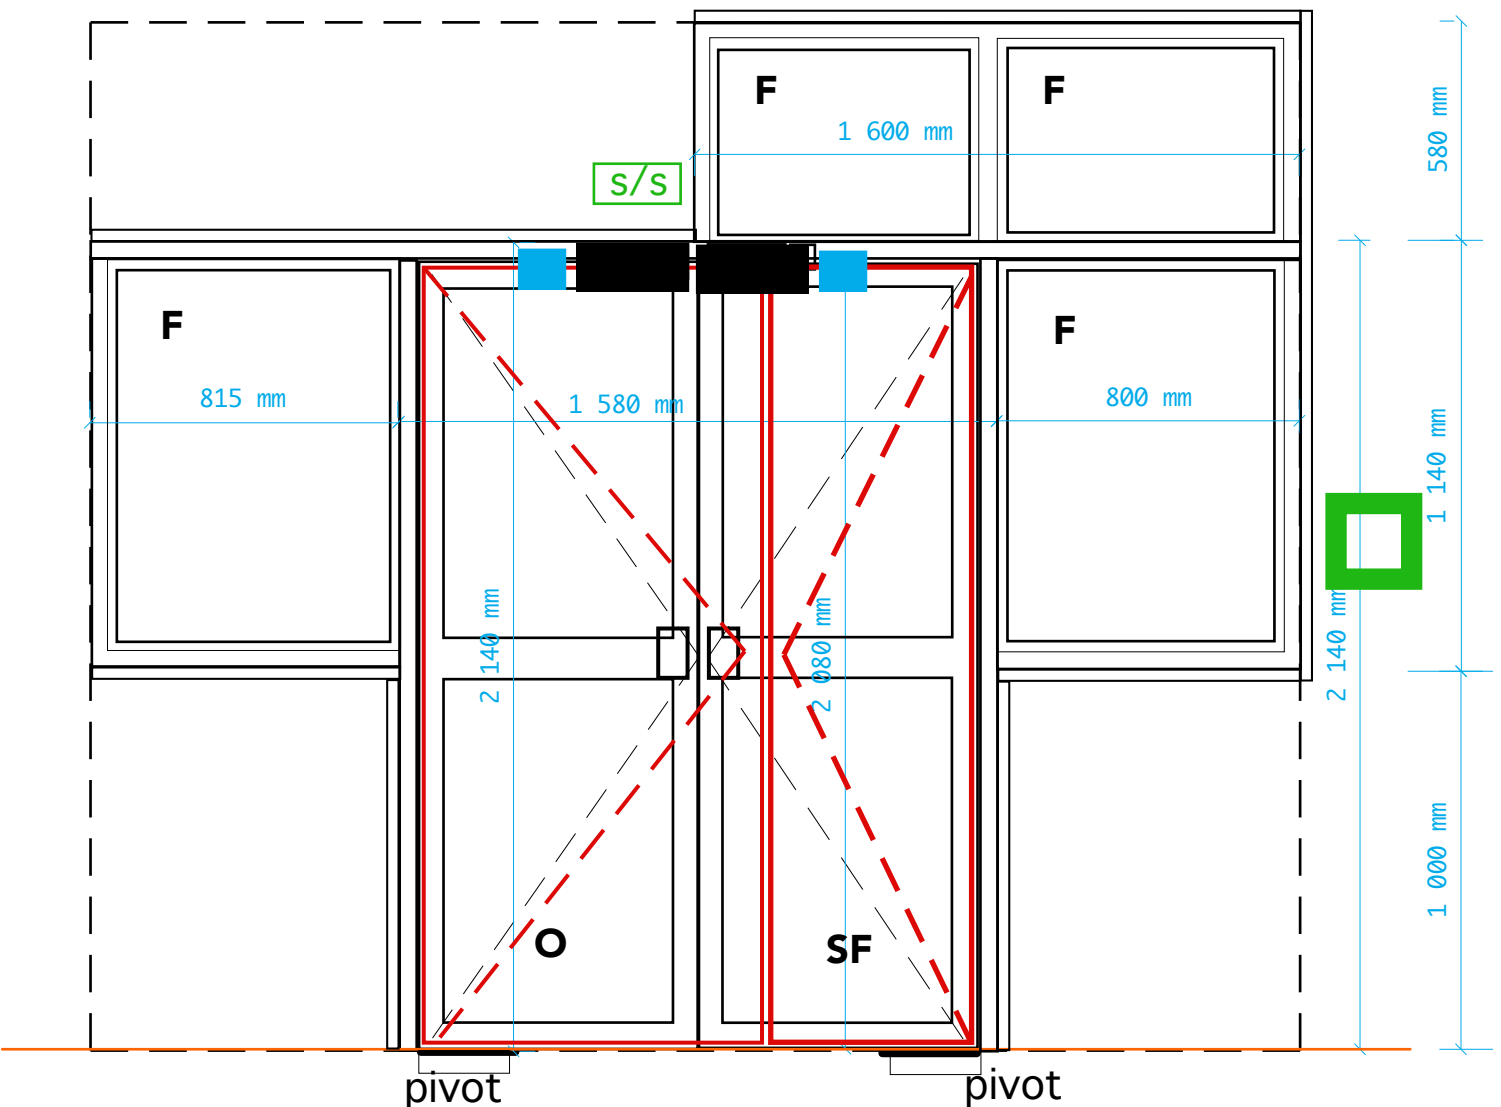


F21 3195X2720

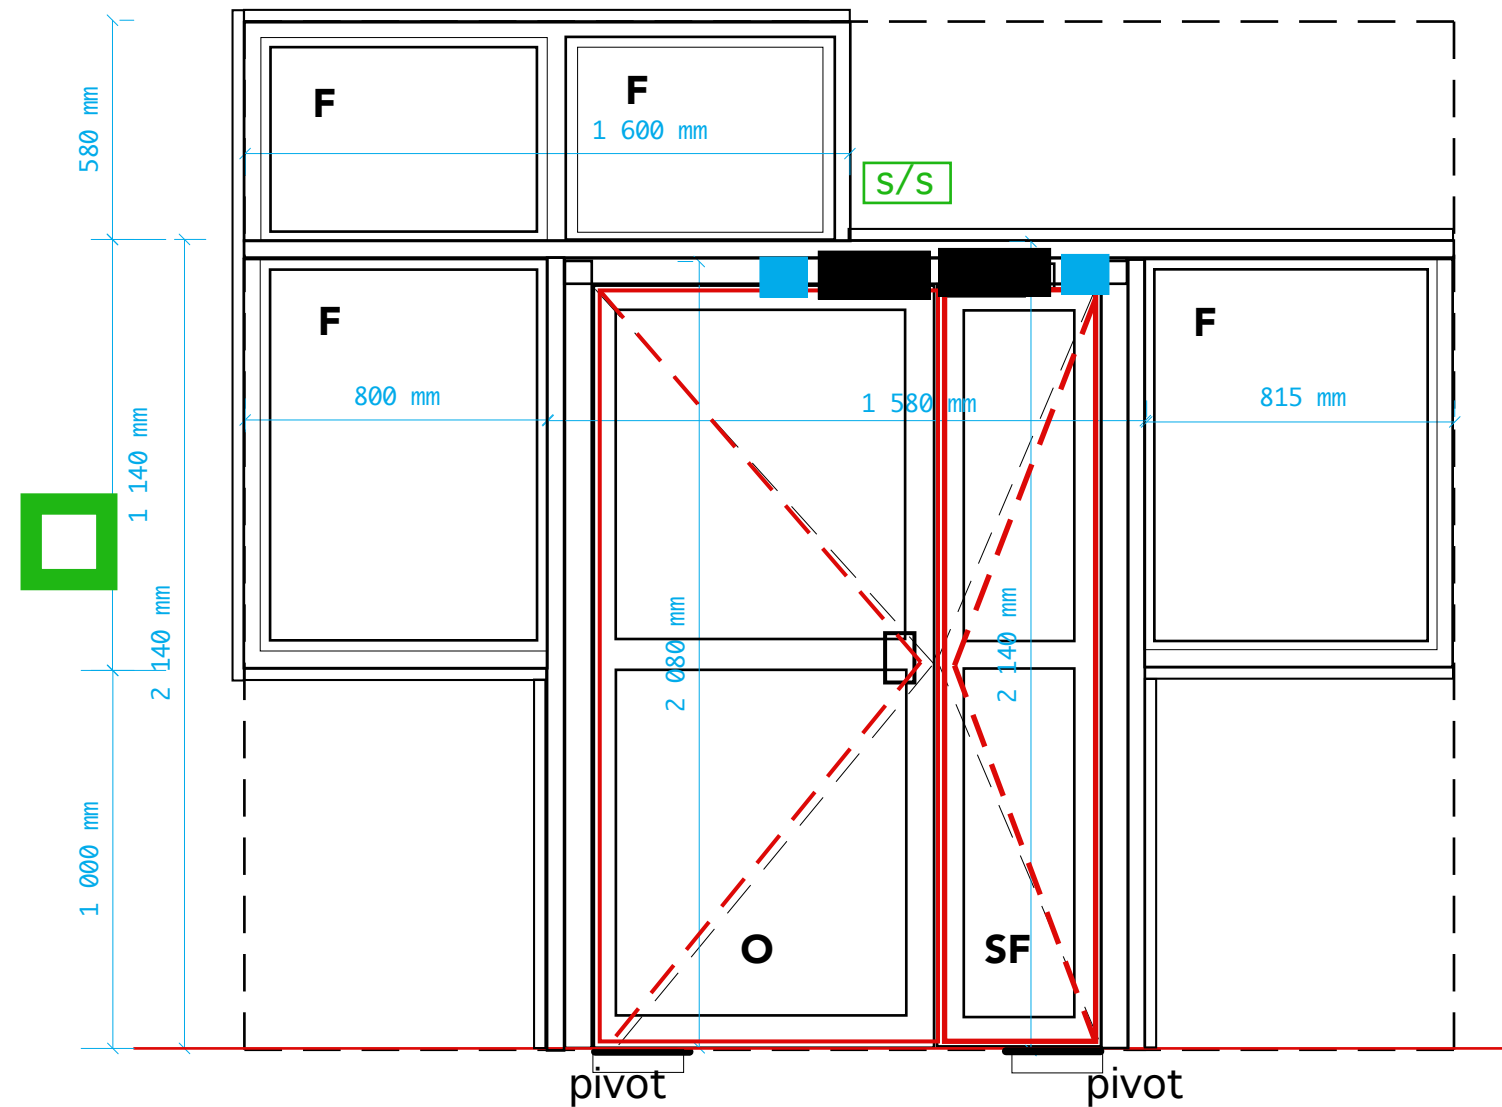

F21A 3195X2720

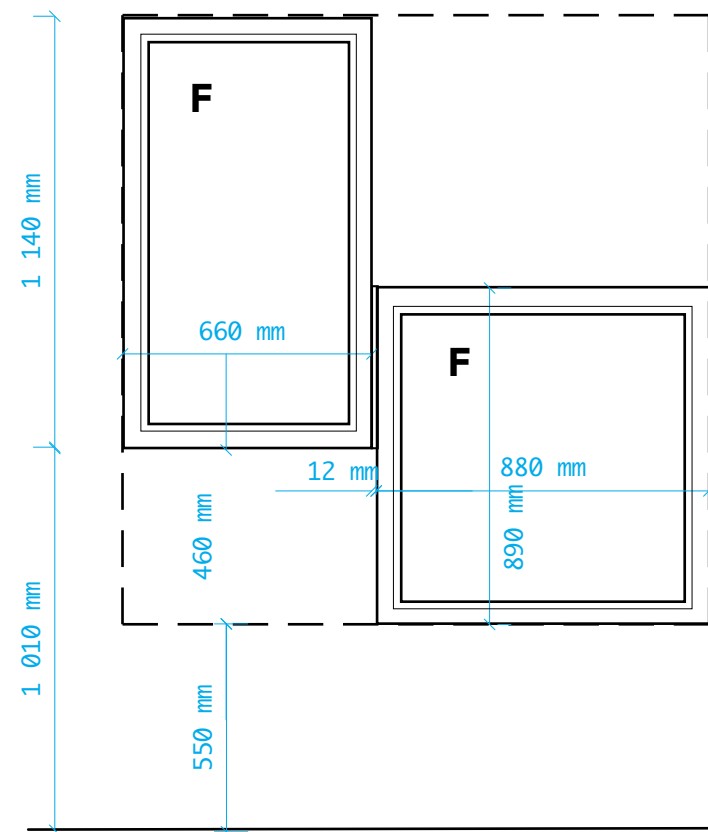

F20A 1552X1600

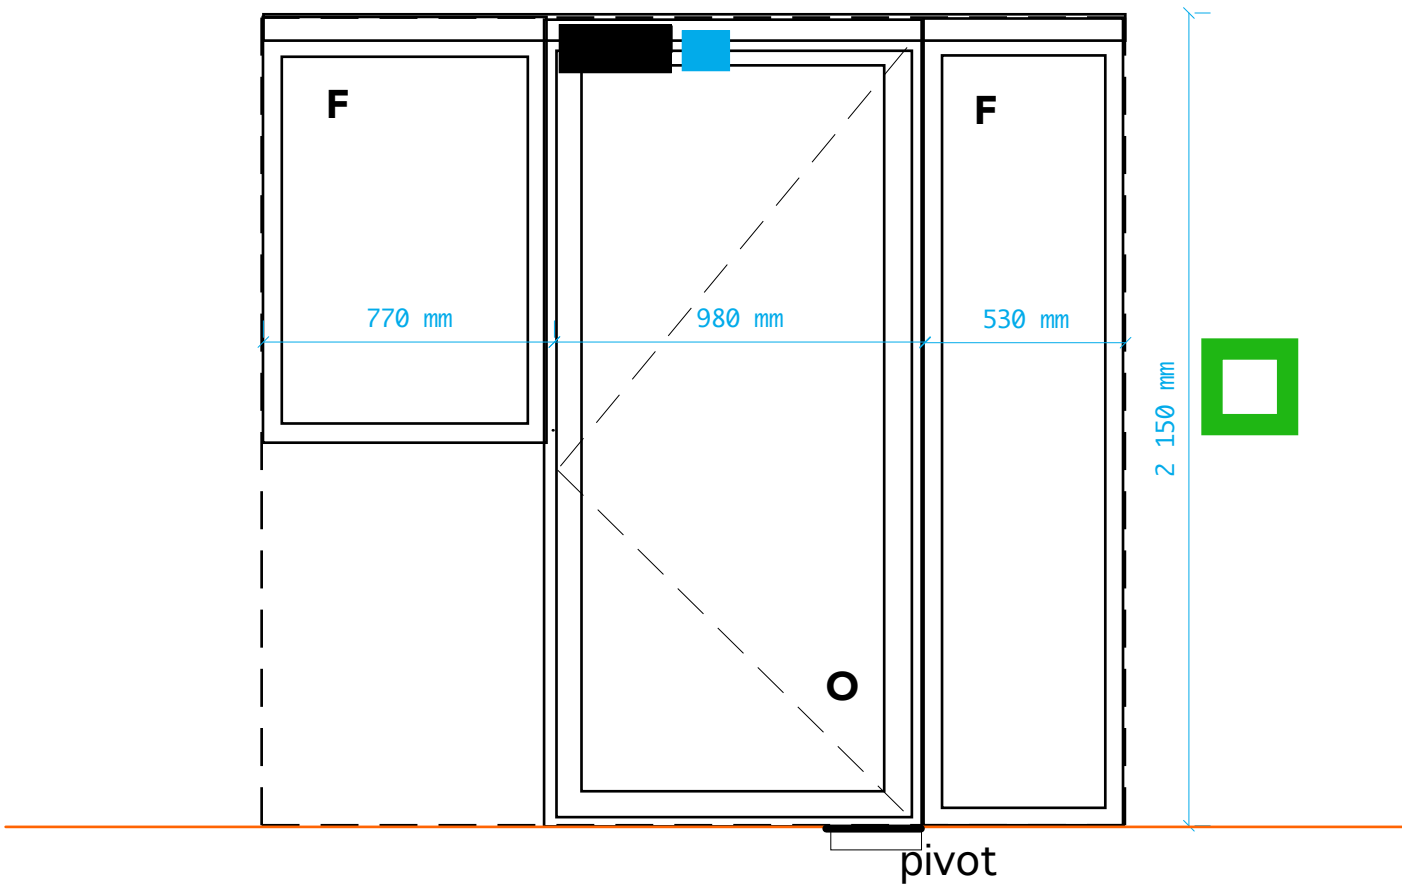

F19A 2150X2120