


ECOLE D'INFIRMIERES - IFSI

PRO/DCE





Architecte dplg

GULACSY Mathias
97, rue Maubec
64100 - BAYONNE
gulacsy.architecte@orange.fr




N° d'affaire :	Date :	Echelle :
25/344	Février 2025	1/250


13

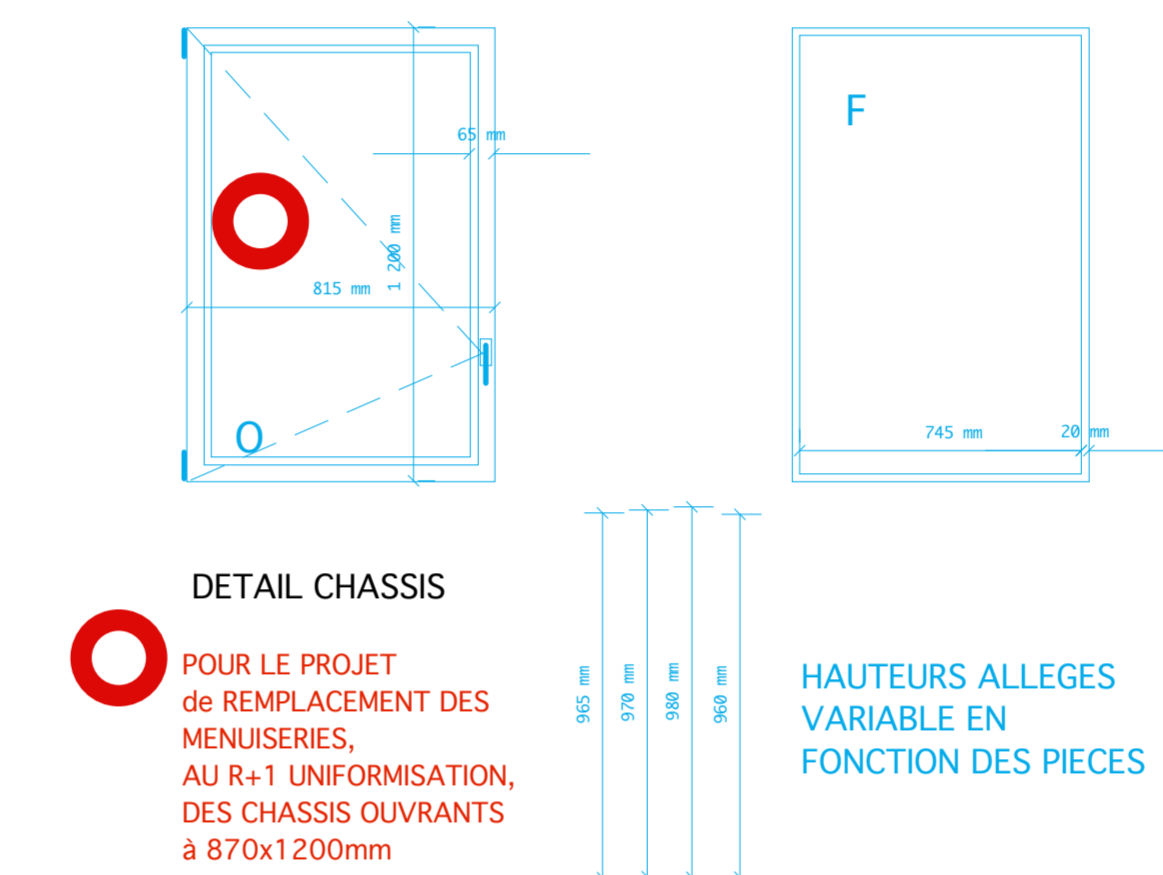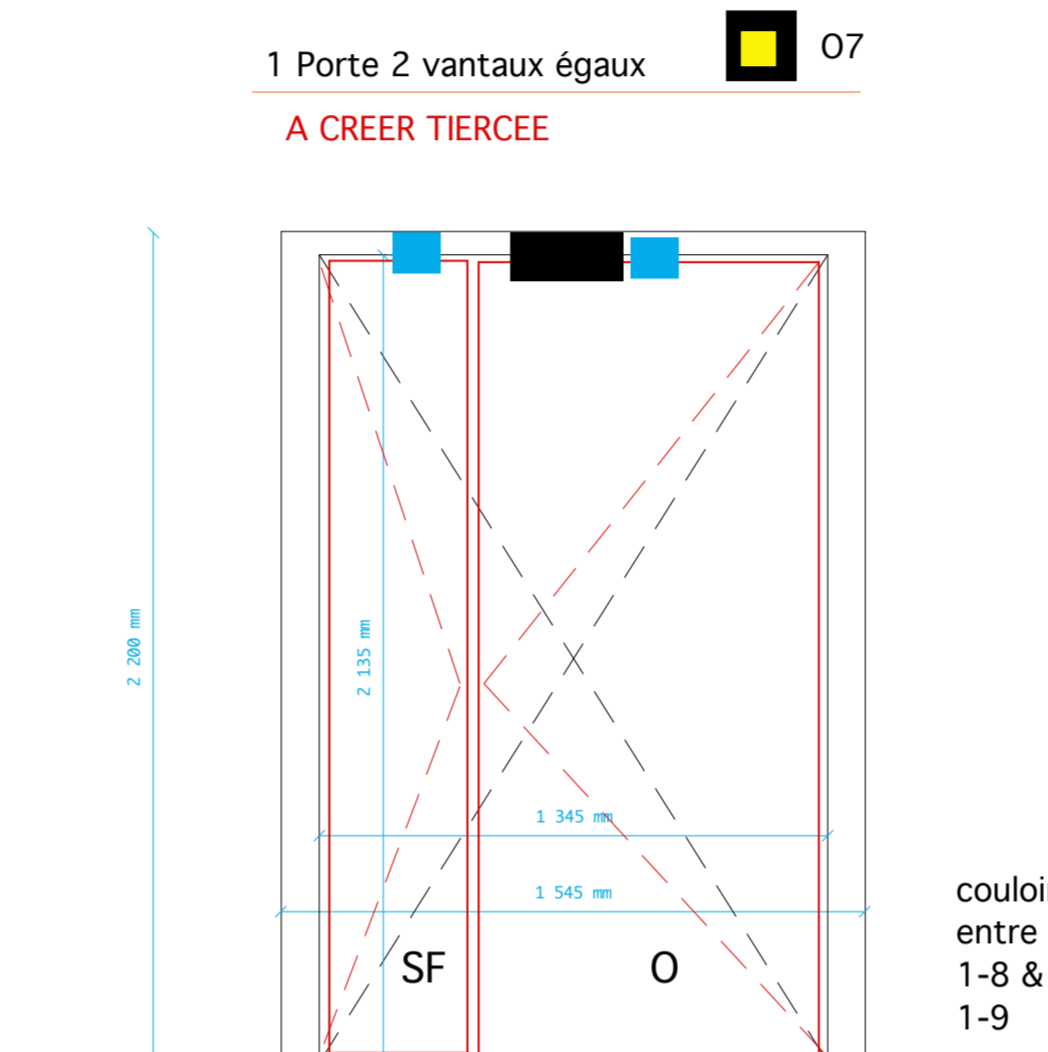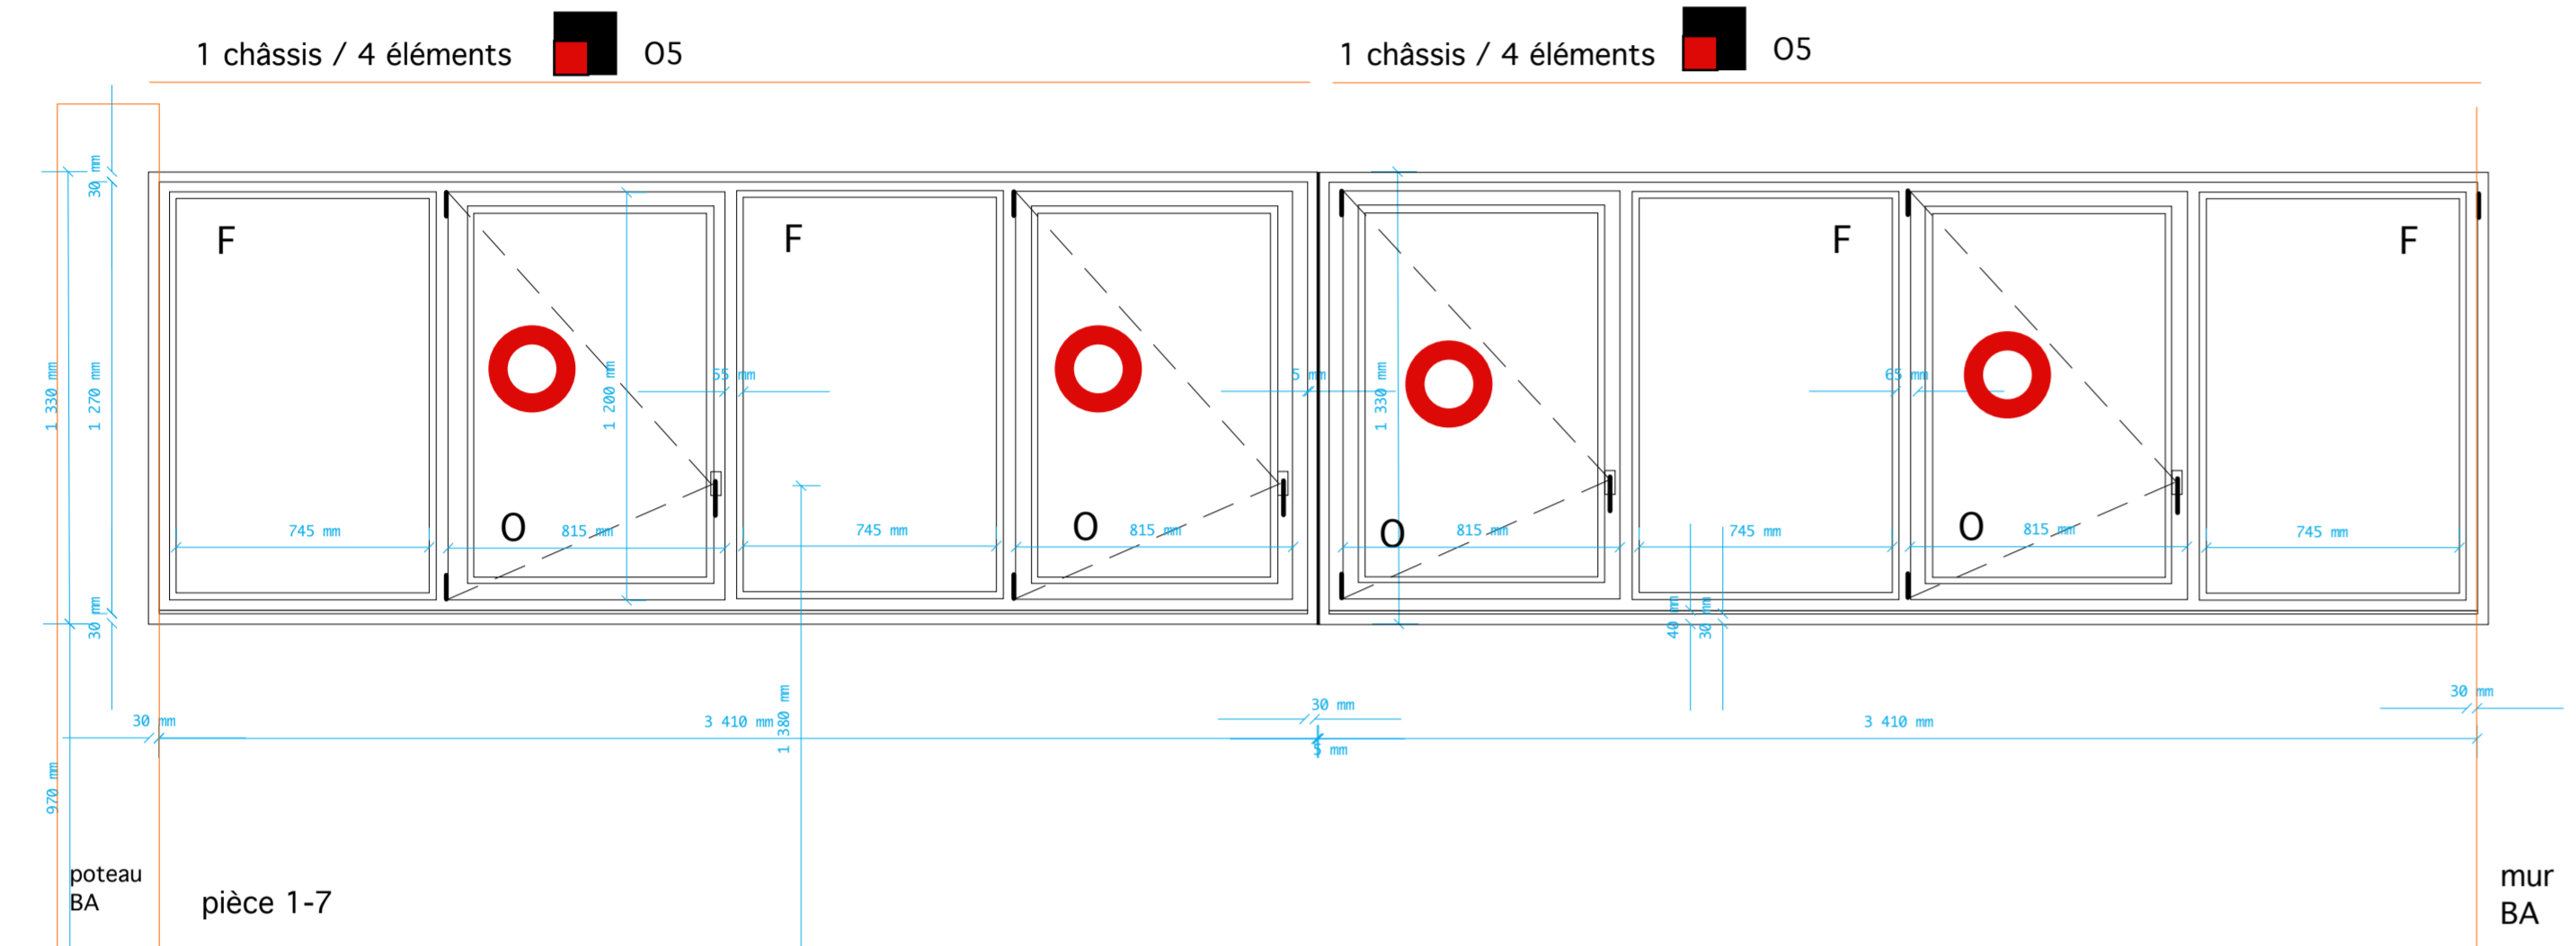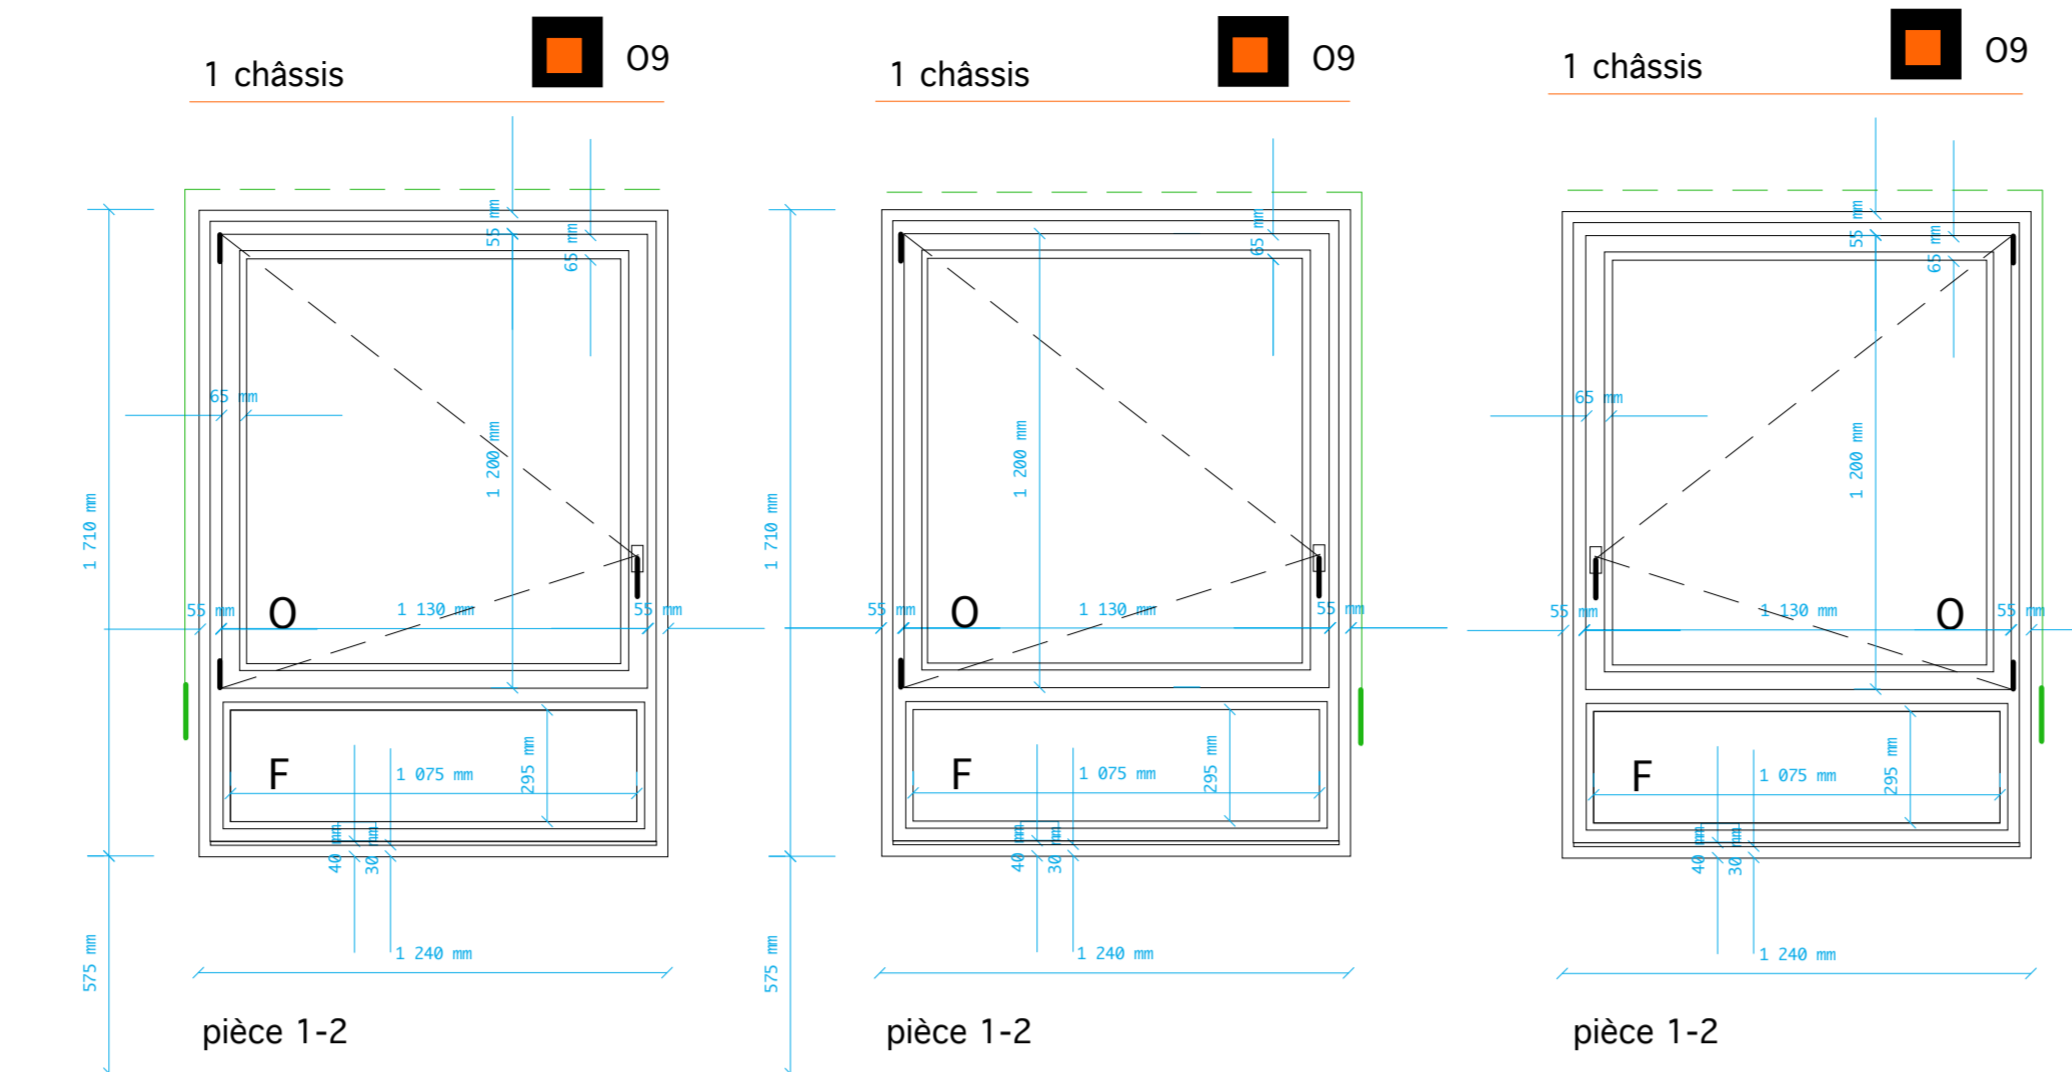

POUR LE PROJET
de REMPLACEMENT DES
MENUISERIES,
AU R+1 UNIFORMISATION,
DES CHASSIS OUVRANTS
à 870x1200mm
AVEC LE MEME PRINCIPE
D'ORGANISATION DES ENSEMBLES,
FIXE/OUVRANT/FIXE/OUVRANT

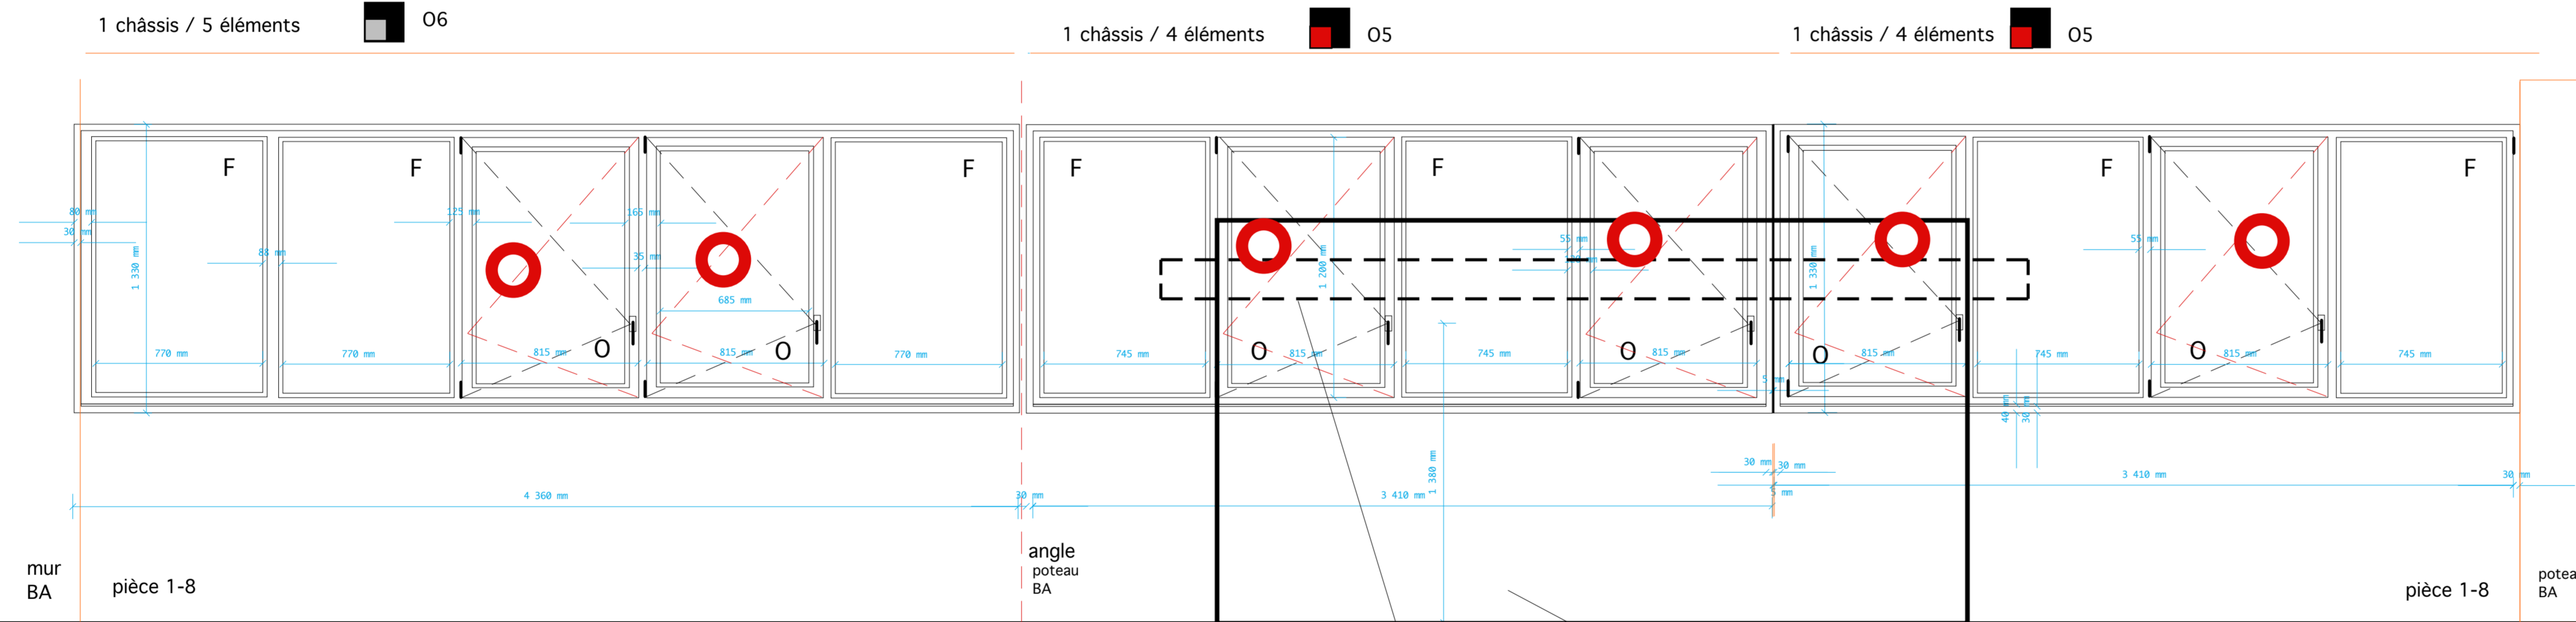

goulotte électrique

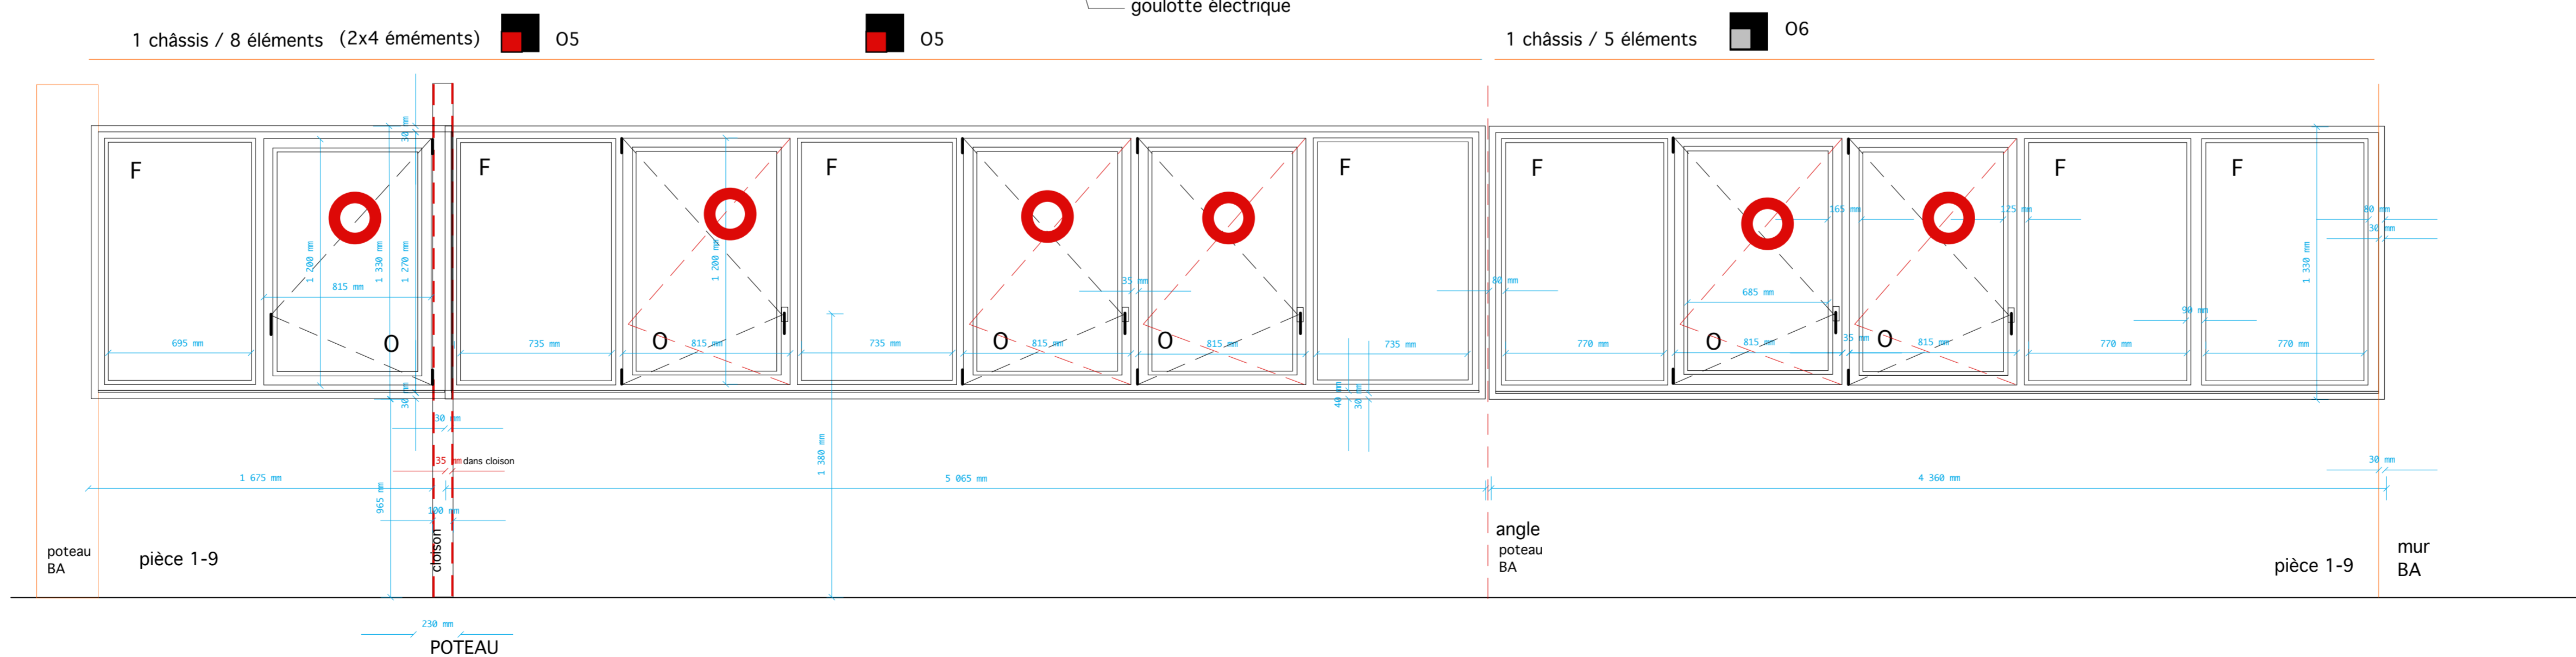

Volet Roulant
coffre - manivelle

 01	 011	
 02	 012	
 03	 013	
 04	 014	
 05		
 06		
 07		vérou électromagnétique contrôle d'accès
 08		contact position
 09		boîtier rouge
 010		boîtier vert

verrou électromagnétique
contrôle d'accès

contact position

boitier rouge

boitier vert