


Etude de la faisabilité d'une réhabilitation légère des locaux de Bourgoin Localisation des travaux sur plan de l'existant extérieurs

Implantation d'une clôture


Viabilisation d'un cheminement en stabilisé pour rejoindre les deux rampes

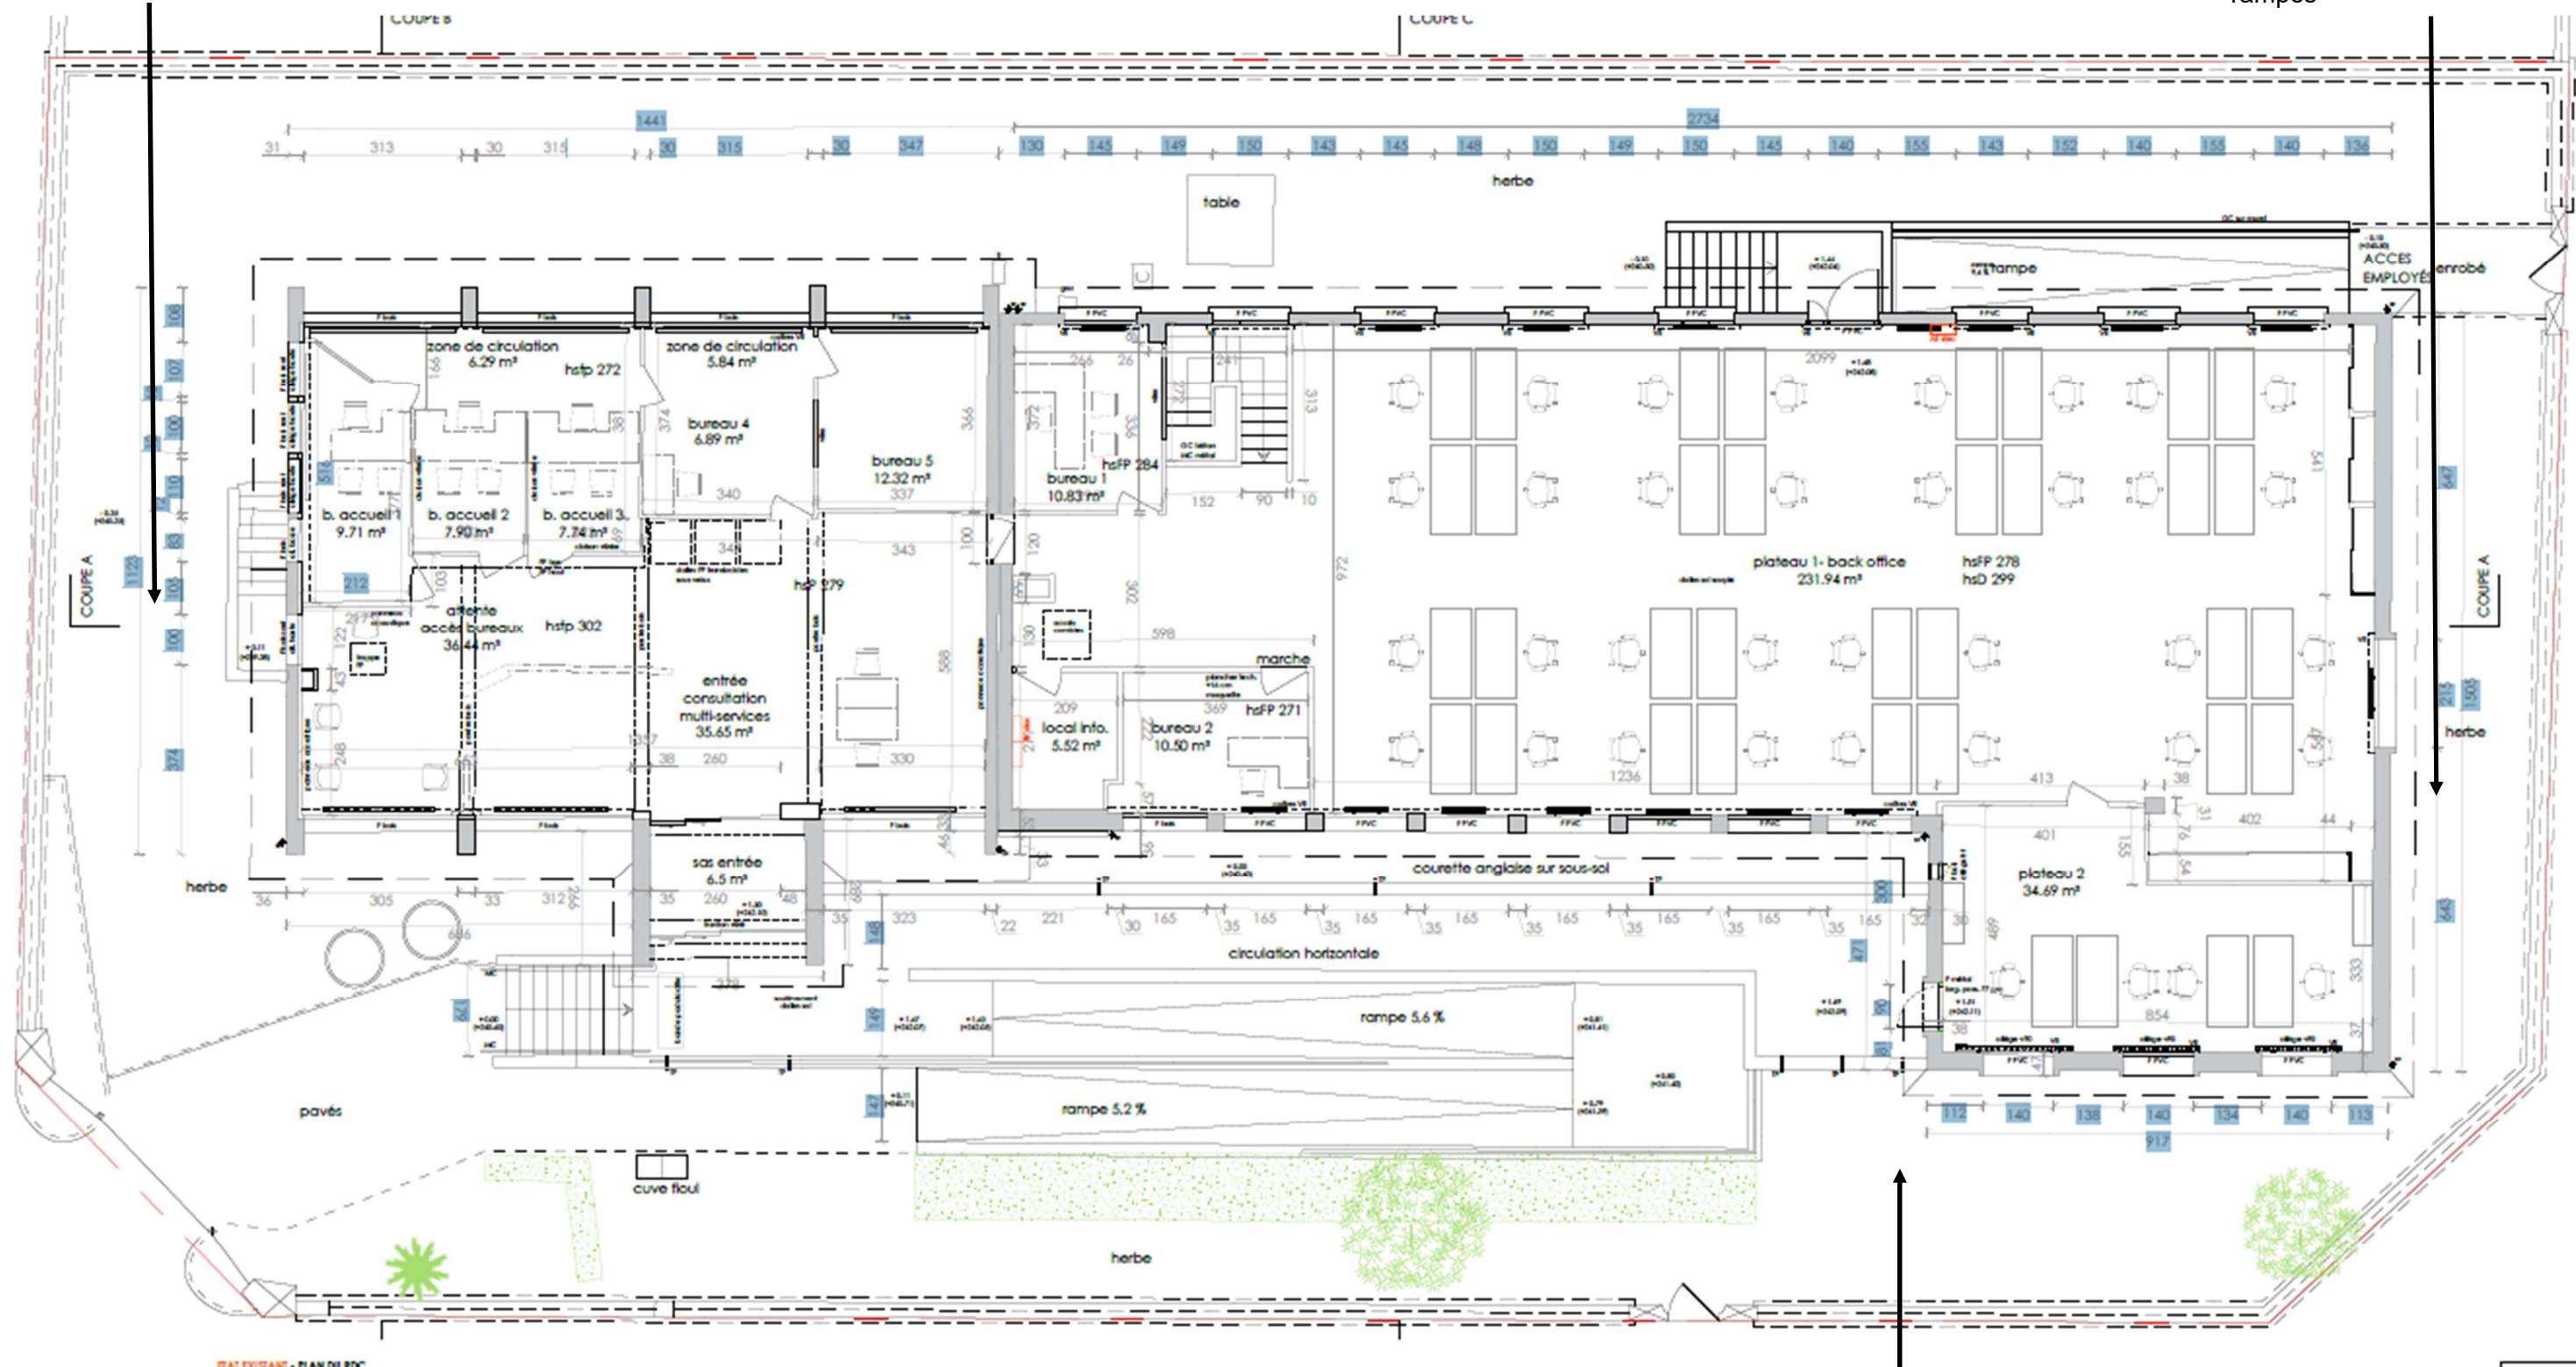

Implantation d'une clôture avec portillon

Etude de la faisabilité d'une réhabilitation légère des locaux de Bourgoin


Localisation des travaux sur plan de l'existant au RDC

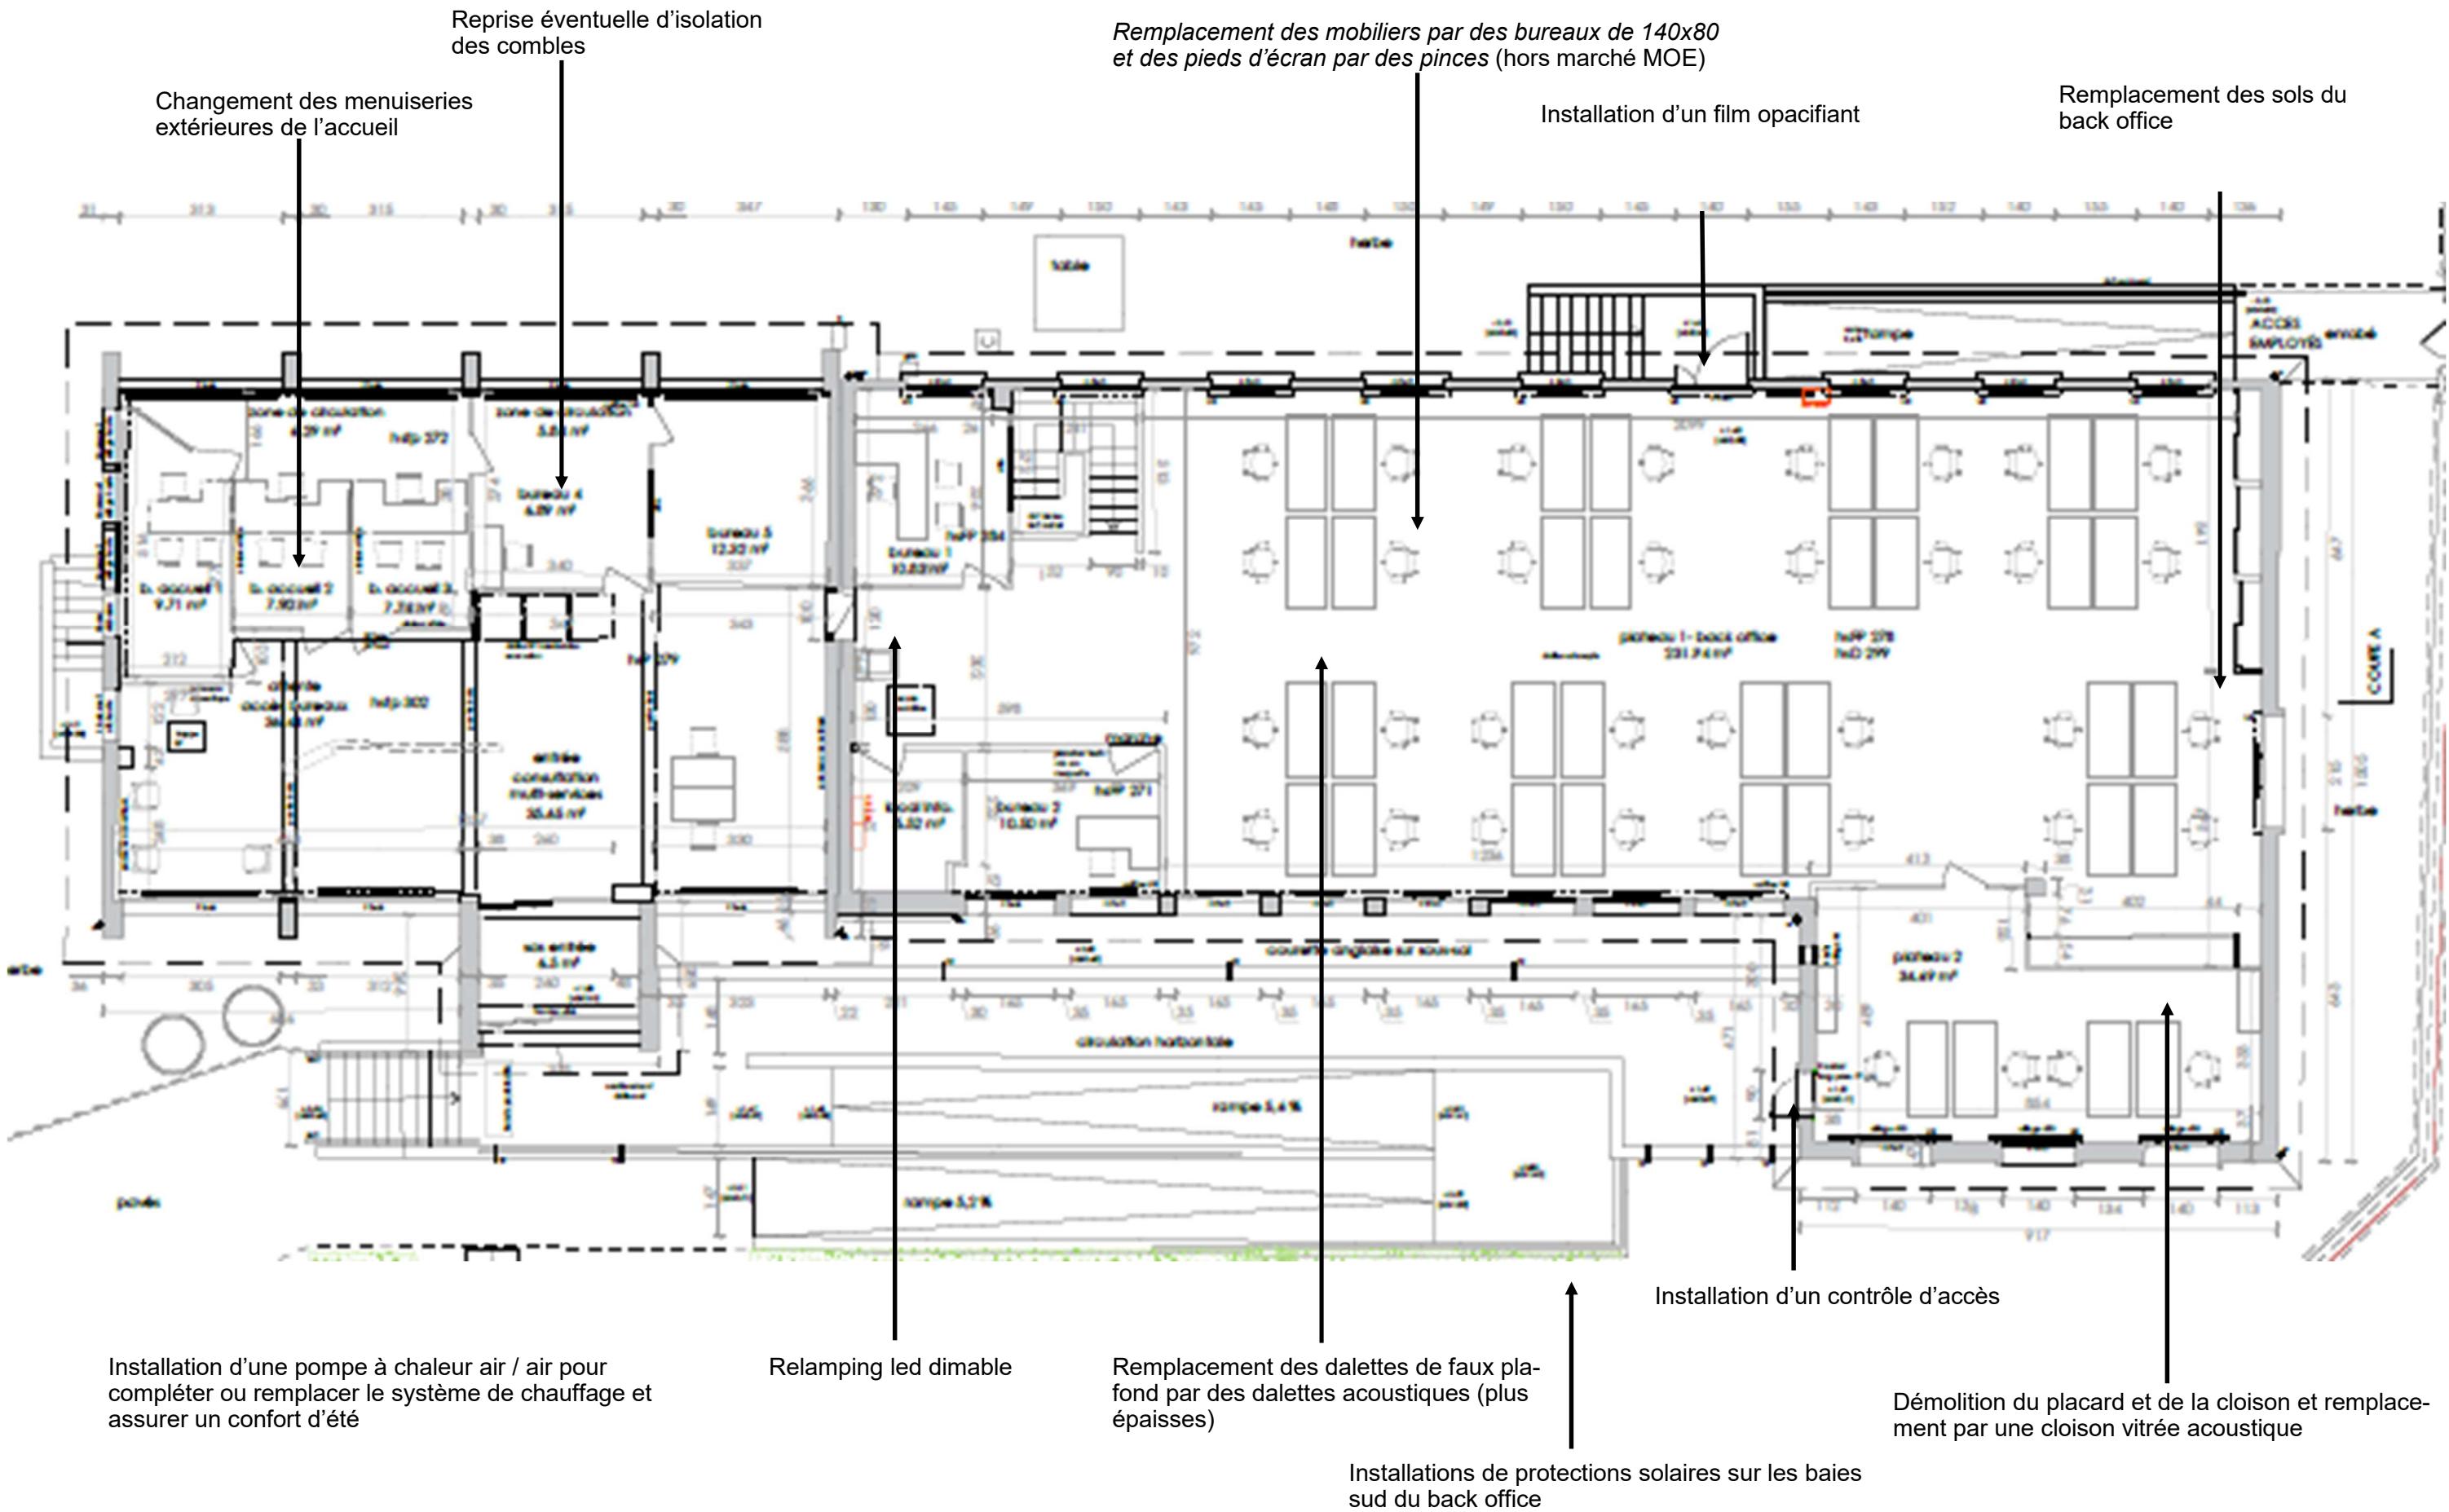

Etude de la faisabilité d'une réhabilitation légère des locaux de Bourgoin Localisation des travaux sur plan de l'existant au niveau -1

Installation d'une salle de réunion (sols / murs / plafonds/ aménagement / luminaires / ventilation/ PAC

Remplacement de la porte par une porte sécurisée

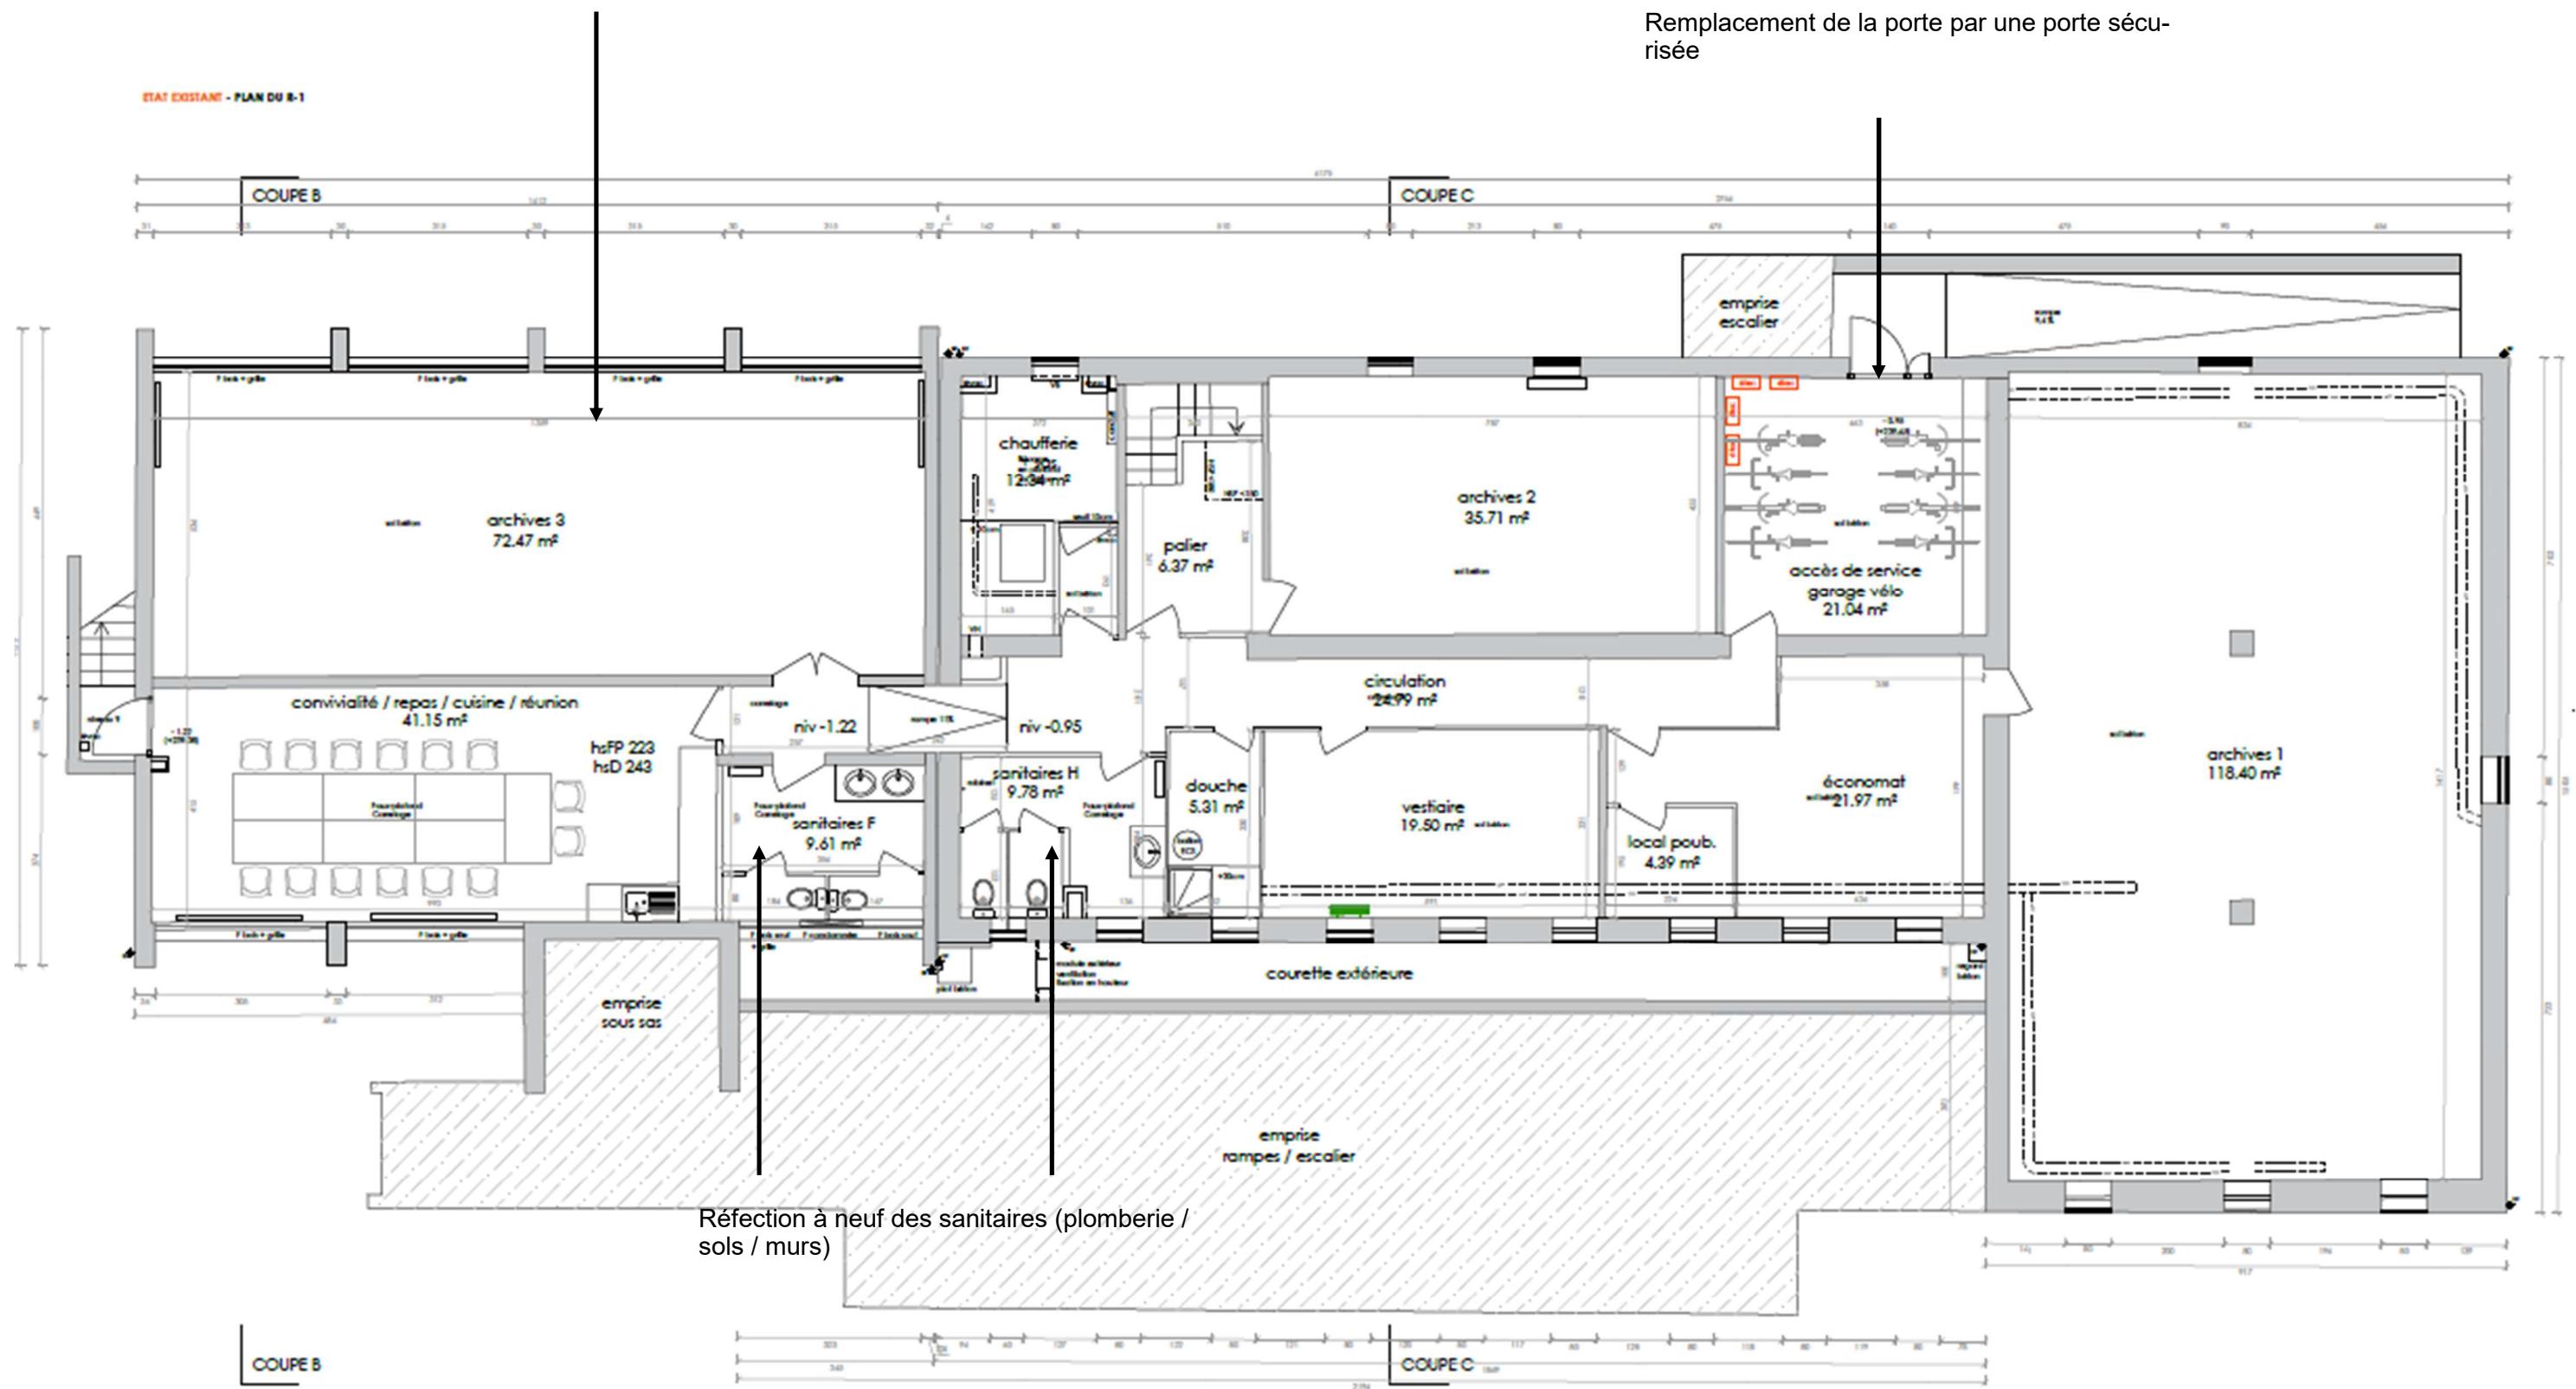

Etude de la faisabilité d'une réhabilitation légère des locaux de Bourgoin Implantation possible du RDC - 36 positions et 2 bulles

