



DETAIL - BUREAU TYPE double

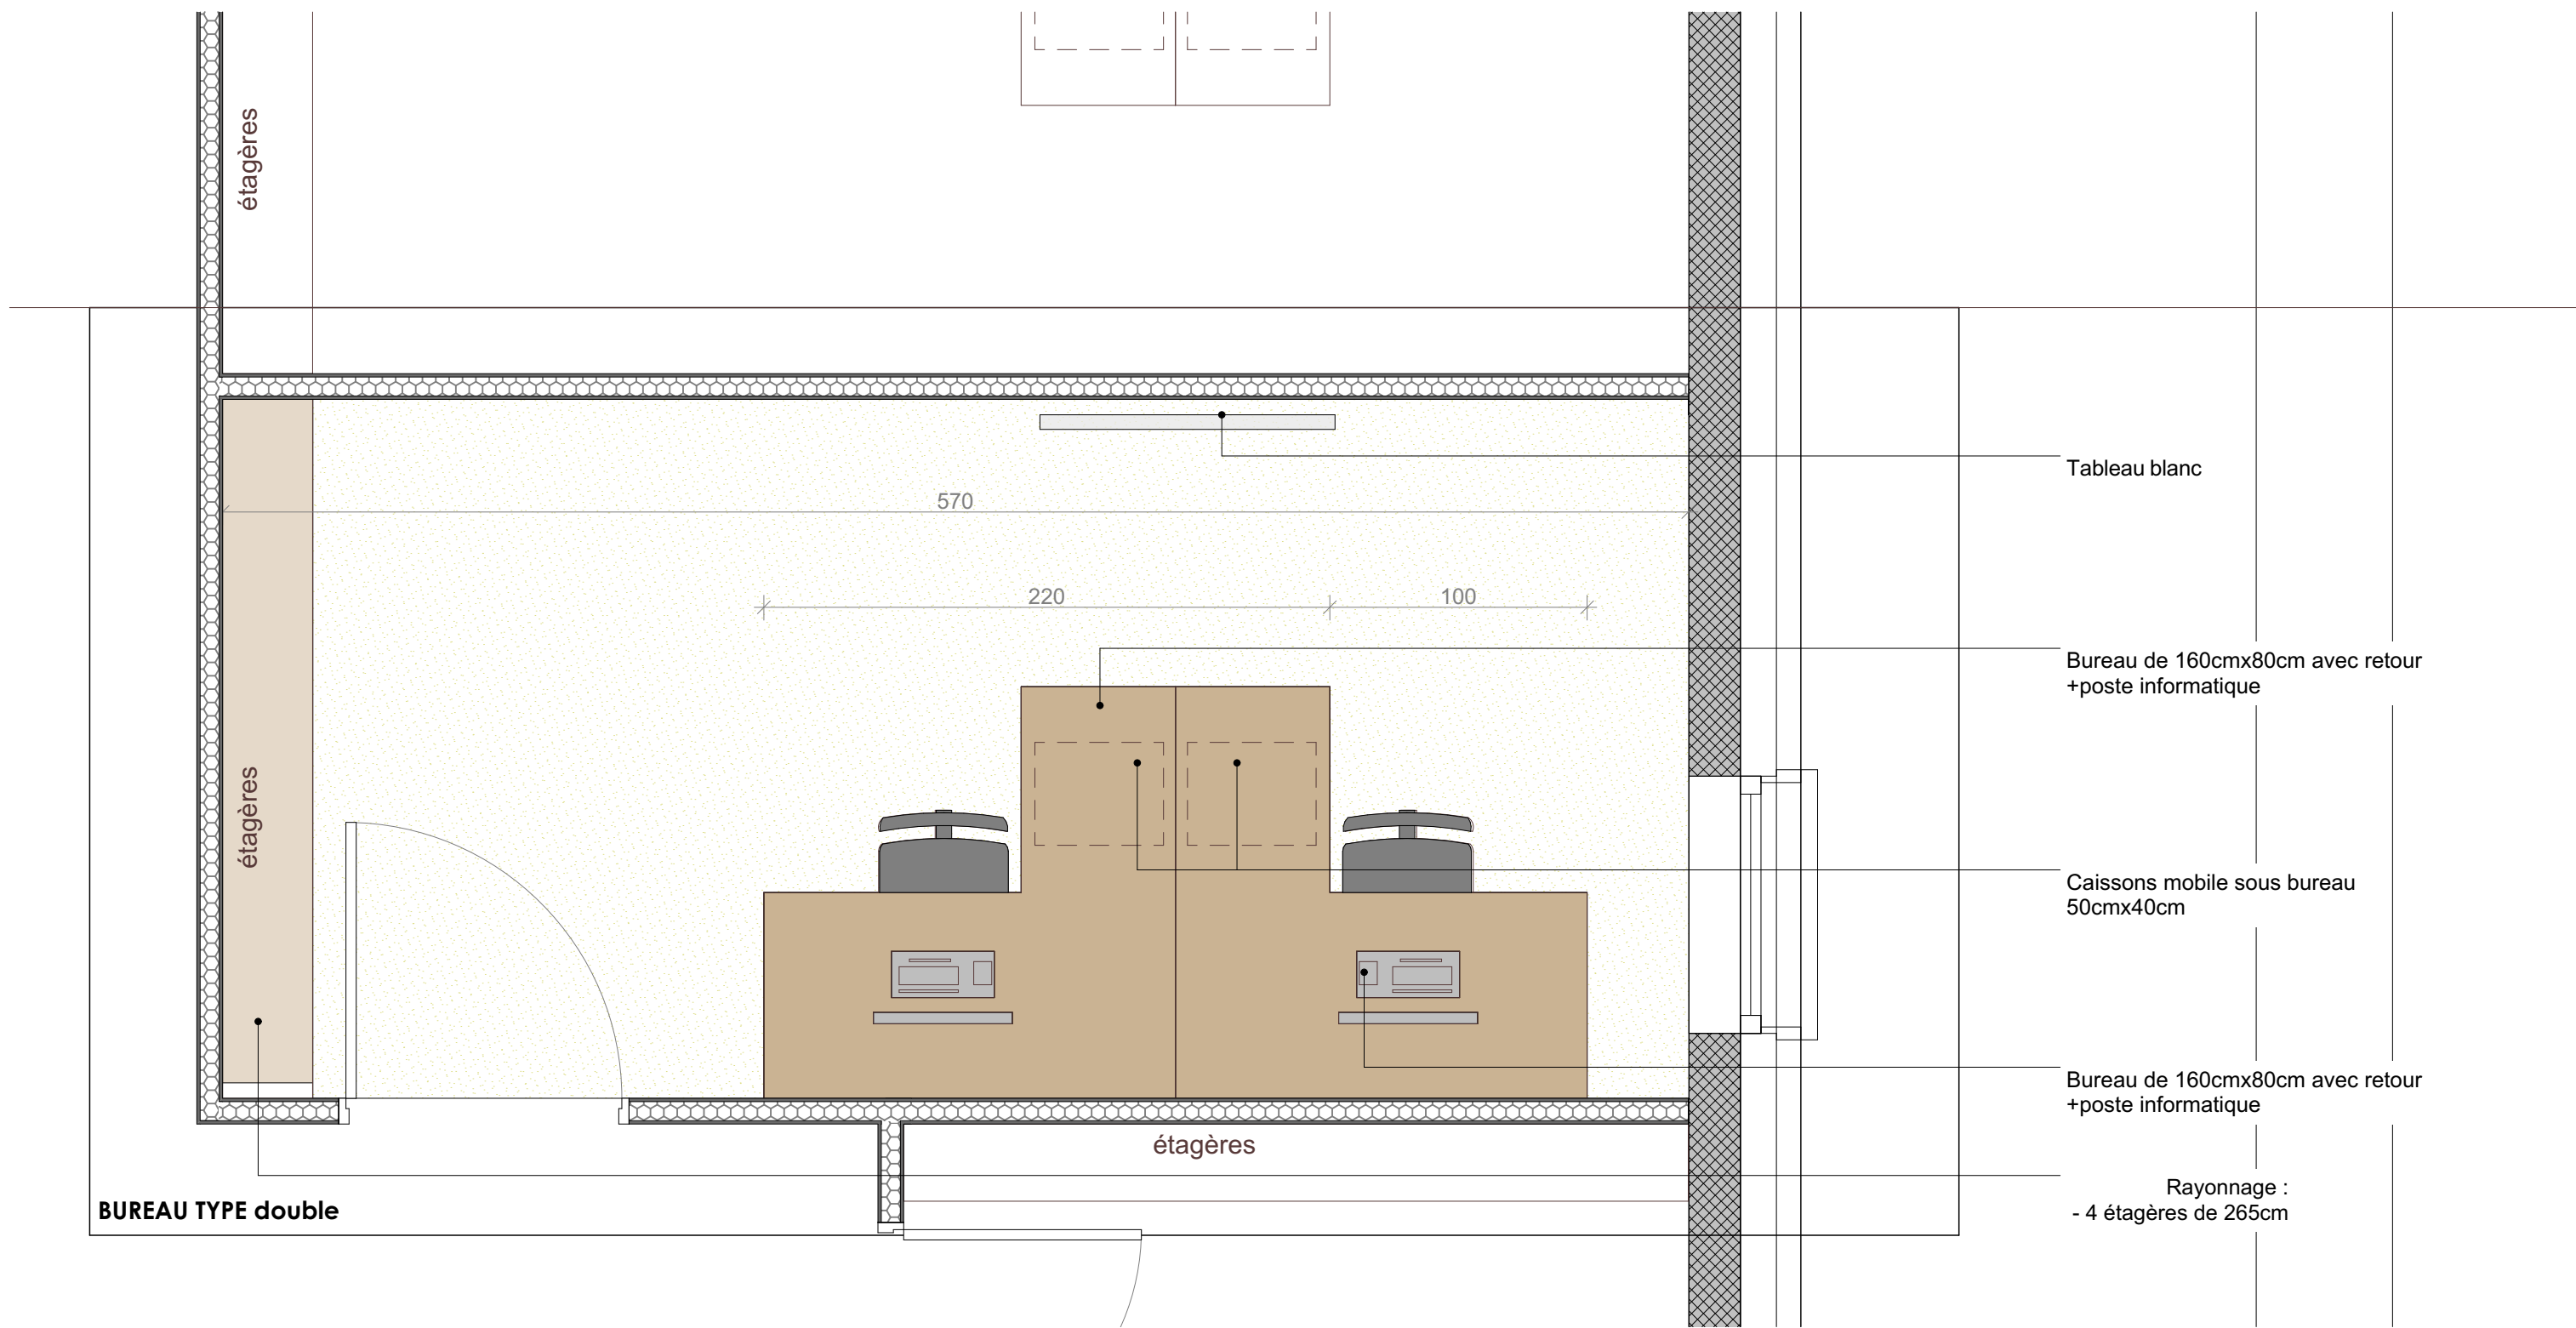

DETAIL - BUREAU TYPE individuel

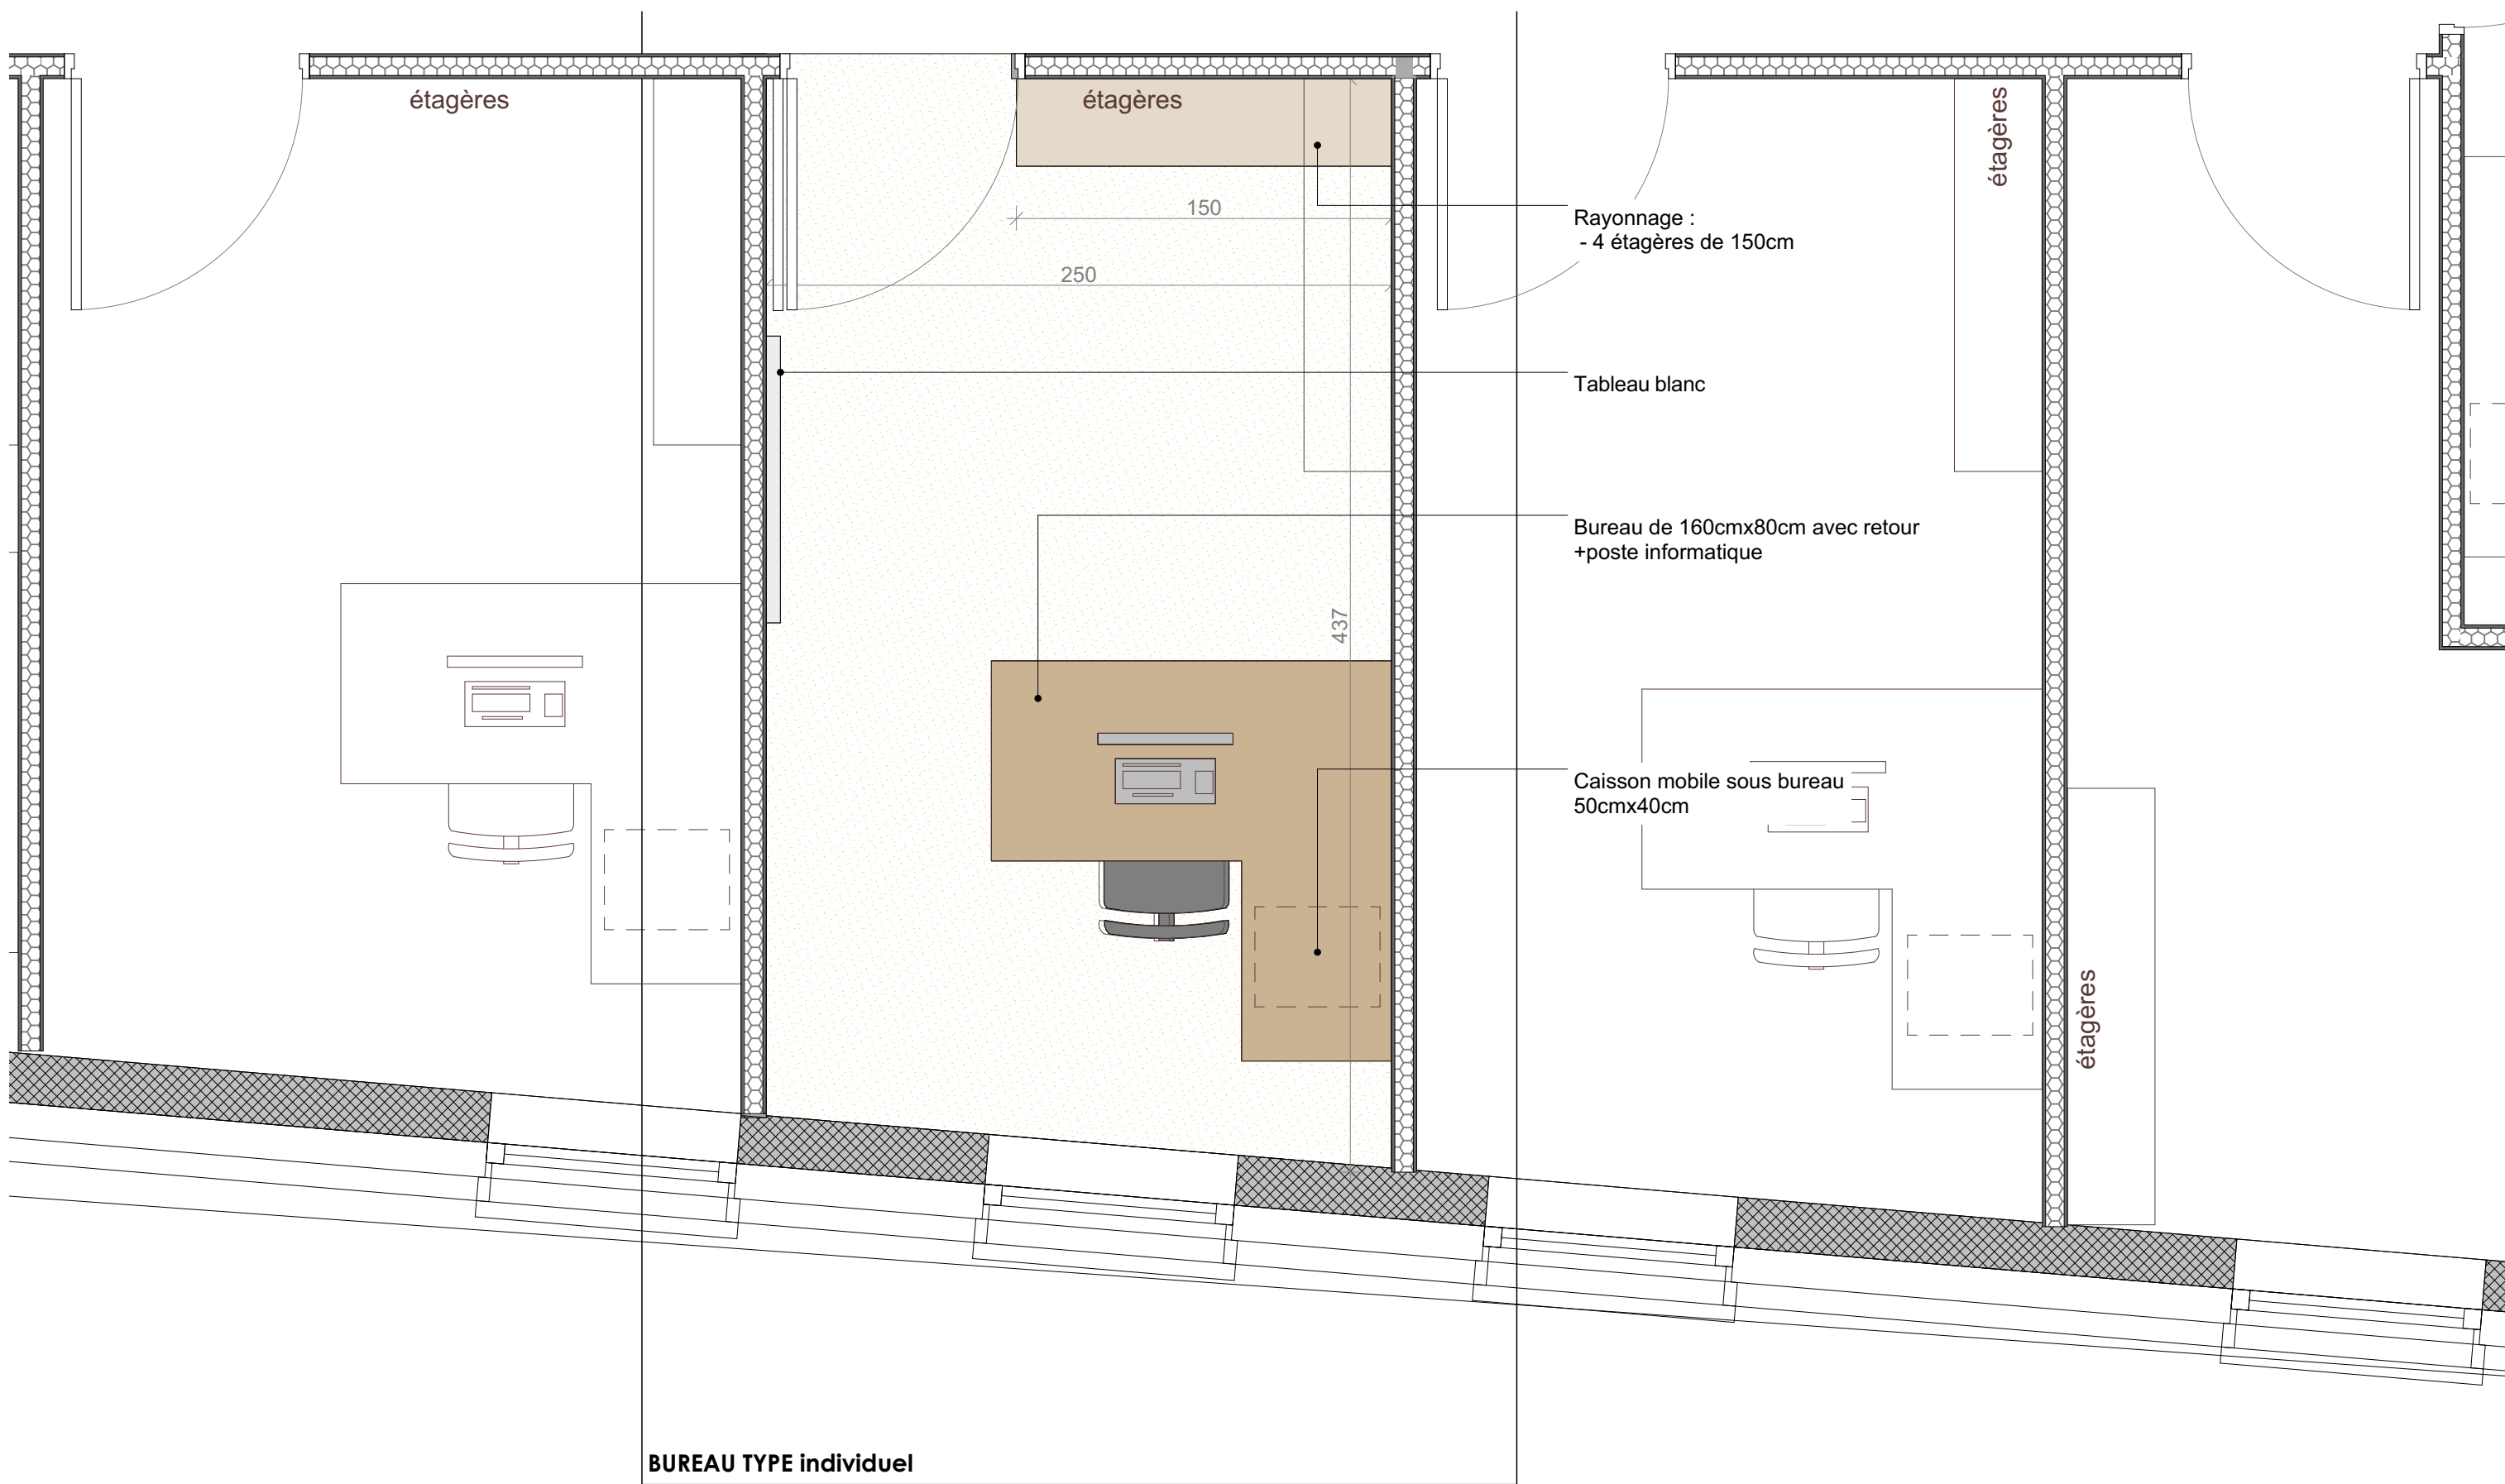

AMENAGEMENT IPREM 2 - R+2		
2 Avenue du Président Pierre Angot PAU 64 000		
MAITRISE D'OUVRAGE		
Universit�� de Pau et des Pays de l'Adour 2 Av. du Pr��sident Pierre Angot PAU 64000 T��l. +33 559407514 - courriel : achats-publics@univ-pau.fr		
BUREAU DE CONTR��LE		COORDINATEUR SPS
APAVE 17 Av. Andr�� Marie Amp��re 64140 Lons bruno.abadie@apave.com 05 59 72 43 00		CALESTREME CS 17 avenue Albert 1��r - 64320 Bizanos michel.fouchet@calestreme-cs.com 05 59 53 12 95
MAITRISE D'OEUVRE		
<div><div><div>ARCHITECTURE : TAM ARCHITECTURE 21 rue de R��musat - 31000 TOULOUSE od@tam-architecture.com 0561589580</div><div></div></div><div><div>BET LABORATOIRE: INAUV 18 rue Valentin Ha��y - 63000 CLERMONT-FERRAND guillaume.busson@inauv.com 04 73 14 64 05</div><div></div></div><div><div>BET FLUIDES / ELEC : INGECOBAT Le Premium, 68 avenue du 8 Mai 1945 - 64100 BAYONNE n.lacrouzade@ingecobat.com 05 59 52 47 00</div><div></div></div><div><div>BET STRUCTURE: COBET Le Premium, 68 avenue du 8 Mai 1945 - 64100 BAYONNE simon.laudouar@cobet.fr 05 59 54 37 50</div><div></div></div><div><div>ECONOMISTE: INGECOBAT Le Premium, 68 avenue du 8 Mai 1945 - 64100 BAYONNE s.poltral@ingecobat.com 05 59 52 47 00</div><div></div></div><div><div>QPC: INGECOBAT Bureau n��4, 6 passage de l'Europe - 64000 PAU m.saintpierre@ingecobat.com 06 40 43 84 10</div><div></div></div><div><div>ACOUSTICIEN : ACOUSTIQUE VIAM 9 Cours de Tournon - 33000 BORDEAUX viam@acousticien.com 05 56 24 72 83</div><div></div></div><div><div>CSSI: PREVENTIST 230 rue de l'aratoire - 31810 VERNET b.lagache@preventist.fr 05 61 30 50 00</div><div></div></div></div>		
DETAILS MOBILIERS BUREAUX- 1/25e		
ECHELLE(S) :		
<div><div>Indice : 2</div><div>Date : 17/09/2025</div></div>		
IPREM II - AMENAGEMENT R+2		

