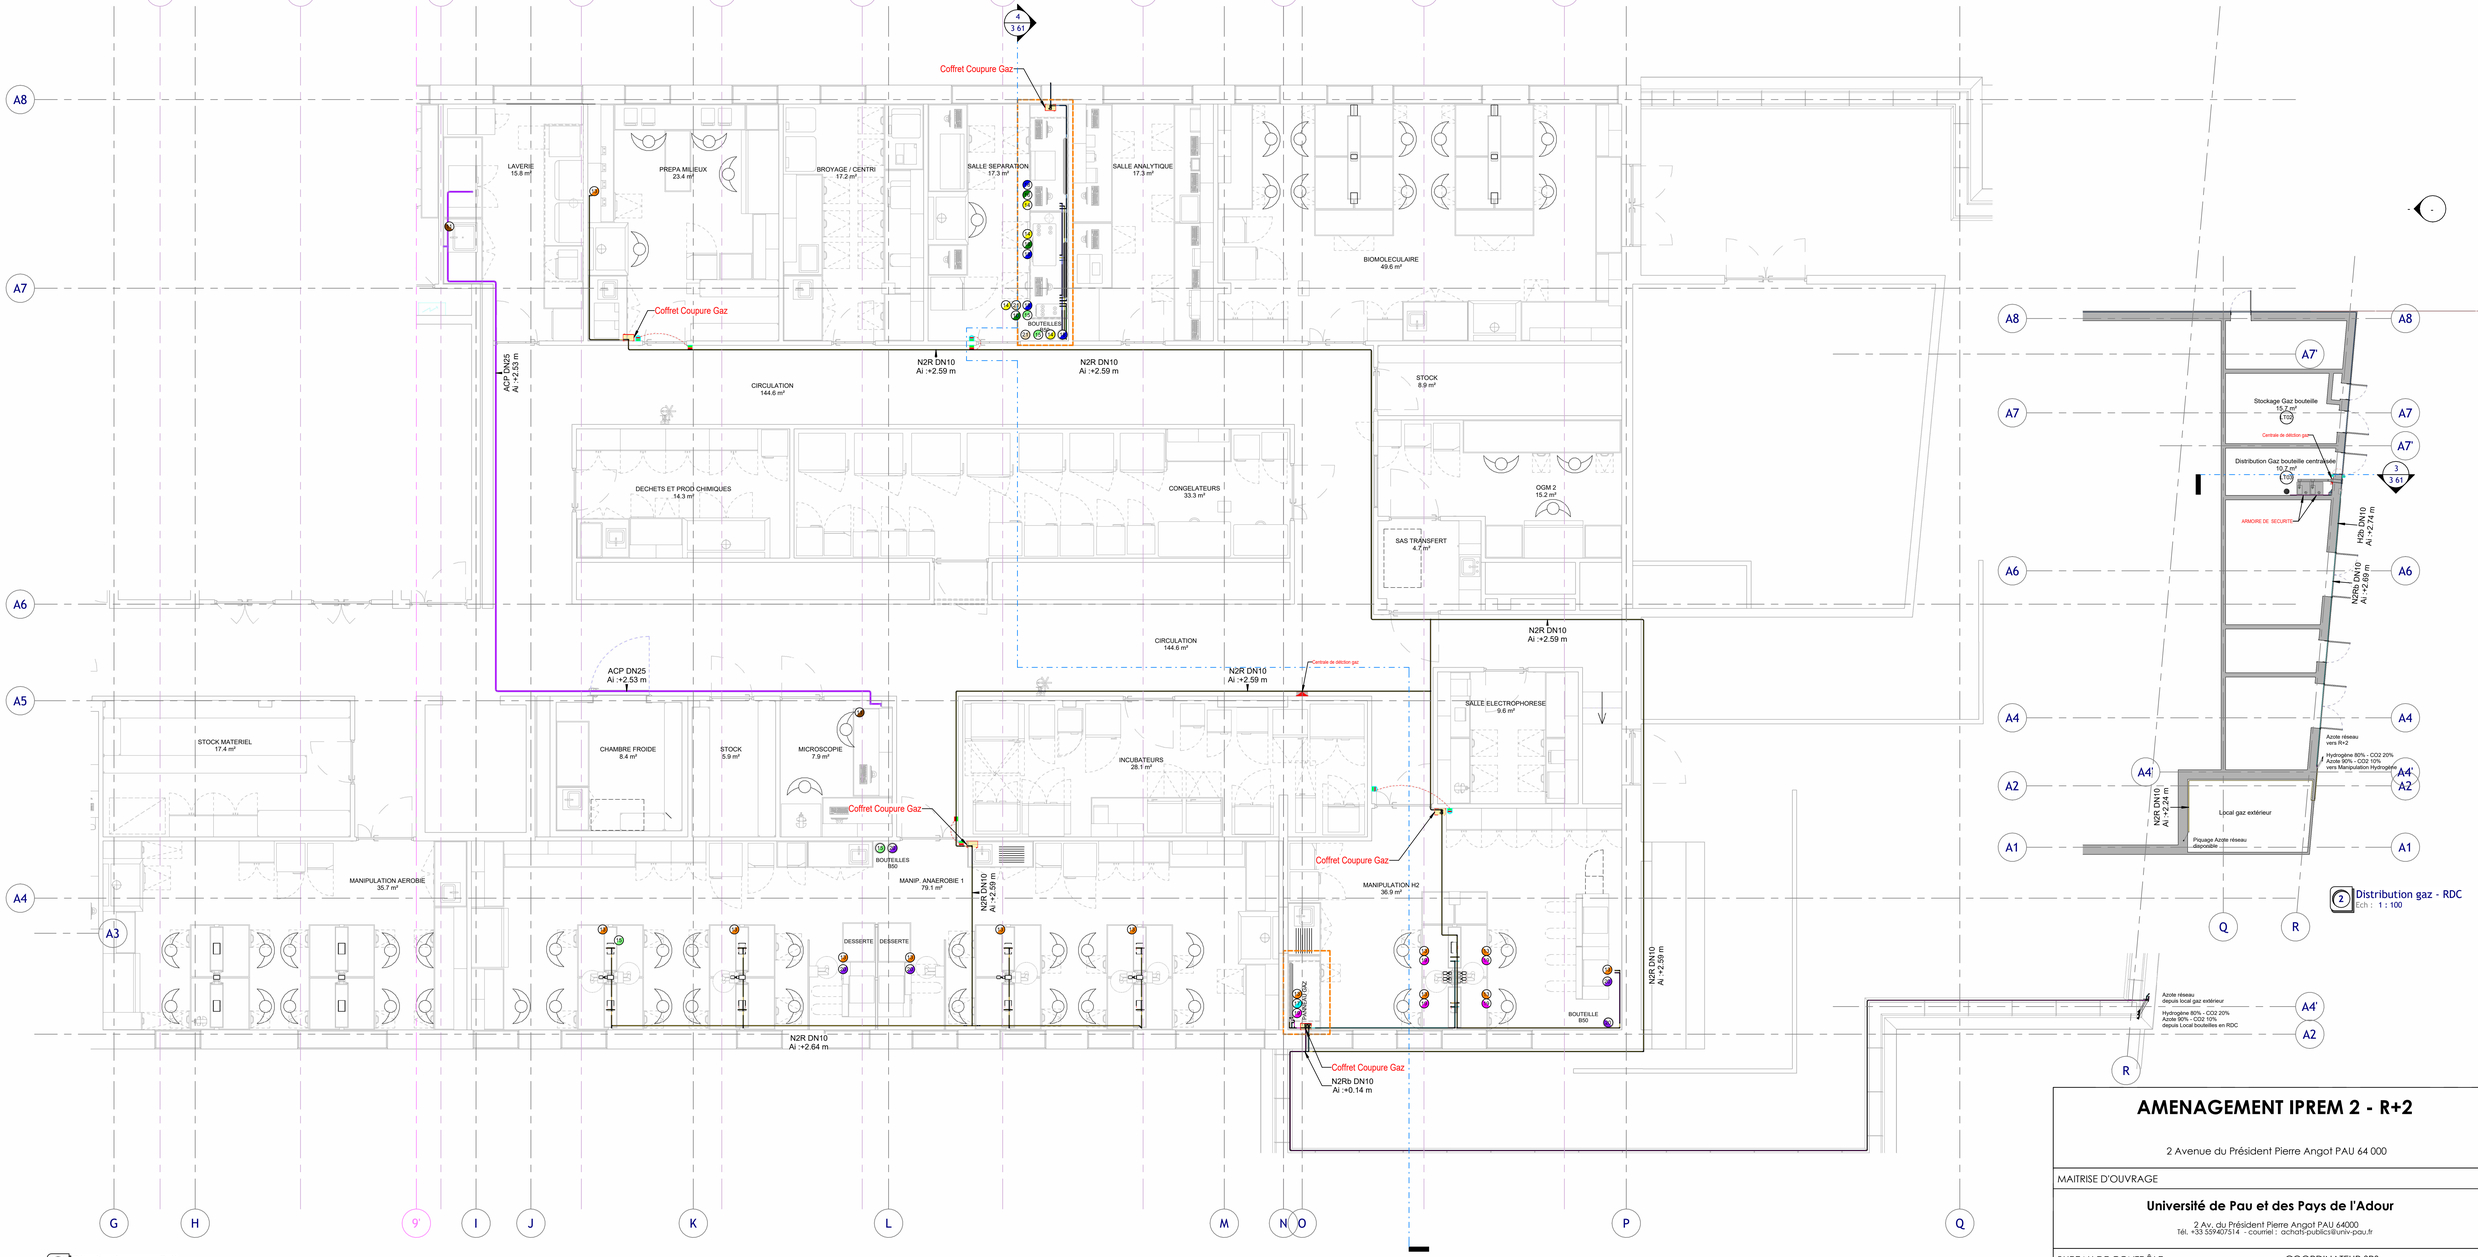

1 Distribution gaz - R+2
Ech : 1 : 50

2 Distribution gaz - RDC
Ech : 1 : 100

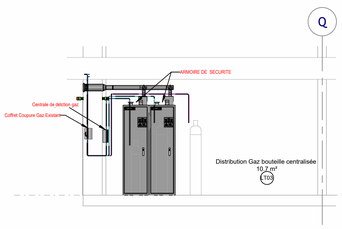

3 Coupe sur local distribution Gaz
Ech : 1 : 50

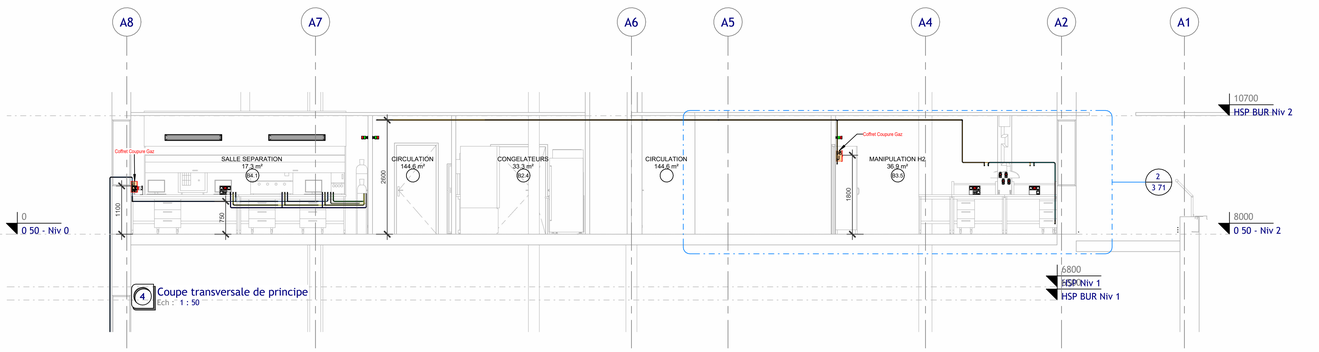

4 Coupe transversale de principe
Ech : 1 : 50

Légende fluides

- Eau froide Laboratoire (EFL)
- Eau chaude Laboratoire (ECL)
- Eaux Usées Laboratoire (EUL)
- Eau adoucie 7° TH (EA7)
- Eau MILIQ "Prépa milieu"
- Eau déminéralisée
- Air comprimé (ACP)
- Gaz de ville (Point de distribution avec robinet de conversion)
- Azote réseau (Point de distribution avec fin de ligne air liquide)
- Azote bouteille 6.0
- Argon 6.0
- Hydrogène 100 %
- Hydrogène 80% - CO2 20%
- Air synthétique
- Azote 90% - CO2 10%
- Azote 95% - Hydrogène 5%
- Hélium
- Zone de captation H2
- Avertisseur lumineux lié à la détection H2 et/ou manque O2

AMENAGEMENT IPREM 2 - R+2

2 Avenue du Président Pierre Angot PAU 64 000

MAITRISE D'OUVRAGE

Université de Pau et des Pays de l'Adour

2 Av. du Président Pierre Angot PAU 64000
Tél. +33 559407514 - courriel : achats-publics@univ-pau.fr

BUREAU DE CONTRÔLE	COORDINATEUR SPS
APAVE 17 Av. André Marie Ampère 64140 Lons bruno.abadie@apave.com 05 59 72 43 00	CALESTREME CS 17 avenue Albert 1 er - 64320 Bizanos michel.touchet@calestreme-cs.com 05 59 53 12 95

MAITRISE D'OEUVRE

ARCHITECTURE :
TAM ARCHITECTURE
21 rue de Rémusat - 31000 TOULOUSE
od@tam-architecture.com
0561589580

BET LABORATOIRE :
INAUV
18 rue Valentin Haüy - 63000 CLERMONT-FERRAND
guillaume.busson@inauv.com
04 73 14 64 05

BET FLUIDES / ELEC :
BUILDERS & PARTNERS - INGECOBAT
Le Premium , 68 avenue du 8 Mai 1945 - 64100 BAYONNE
n.lacrouzade@ingecobat.com
05 59 52 47 00

BET STRUCTURE :
BUILDERS & PARTNERS - COBET
Le Premium , 68 avenue du 8 Mai 1945 - 64100 BAYONNE
simon.laudouar@cobet.fr
05 59 54 37 50

ECONOMISTE :
BUILDERS & PARTNERS - INGECOBAT
Le Premium, 68 avenue du 8 Mai 1945 - 64100 BAYONNE
s.poitrat@ingecobat.com
05 59 52 47 00

OPC :
BUILDERS & PARTNERS - INGECOBAT
Bureau n°4, 6 passage de l'Europe - 64000 PAU
m.soirat-pierre@ingecobat
06 40 43 84 10

ACOUSTICIEN :
ACOUSTIQUE VIAM
9 Cours de Tournon - 33000 BORDEAUX
viam@acousticien.com
05 56 24 72 83

CSSI:
PREVENTIST
230 rue de l'oratoire - 31810 VERNET
b.lagache@preventist.fr
05 61 30 50 00

Numéro de marché : 2025-1374
Lot n° 12 Gaz Spéciaux
DISTRIBUTIONS - RDC & R+2

3 61-C

ECHELLE(S) : Comme indiqué

17/09/2025

PHASE _ PRO

Indice	Modif	Date
B	MISE A JOUR EDITION PRO	07/07/2025
C	MISE A JOUR EDITION PRO ind 2 SUITE REMARQUES MOA	17/09/2025

IPREM II - AMENAGEMENT R+2