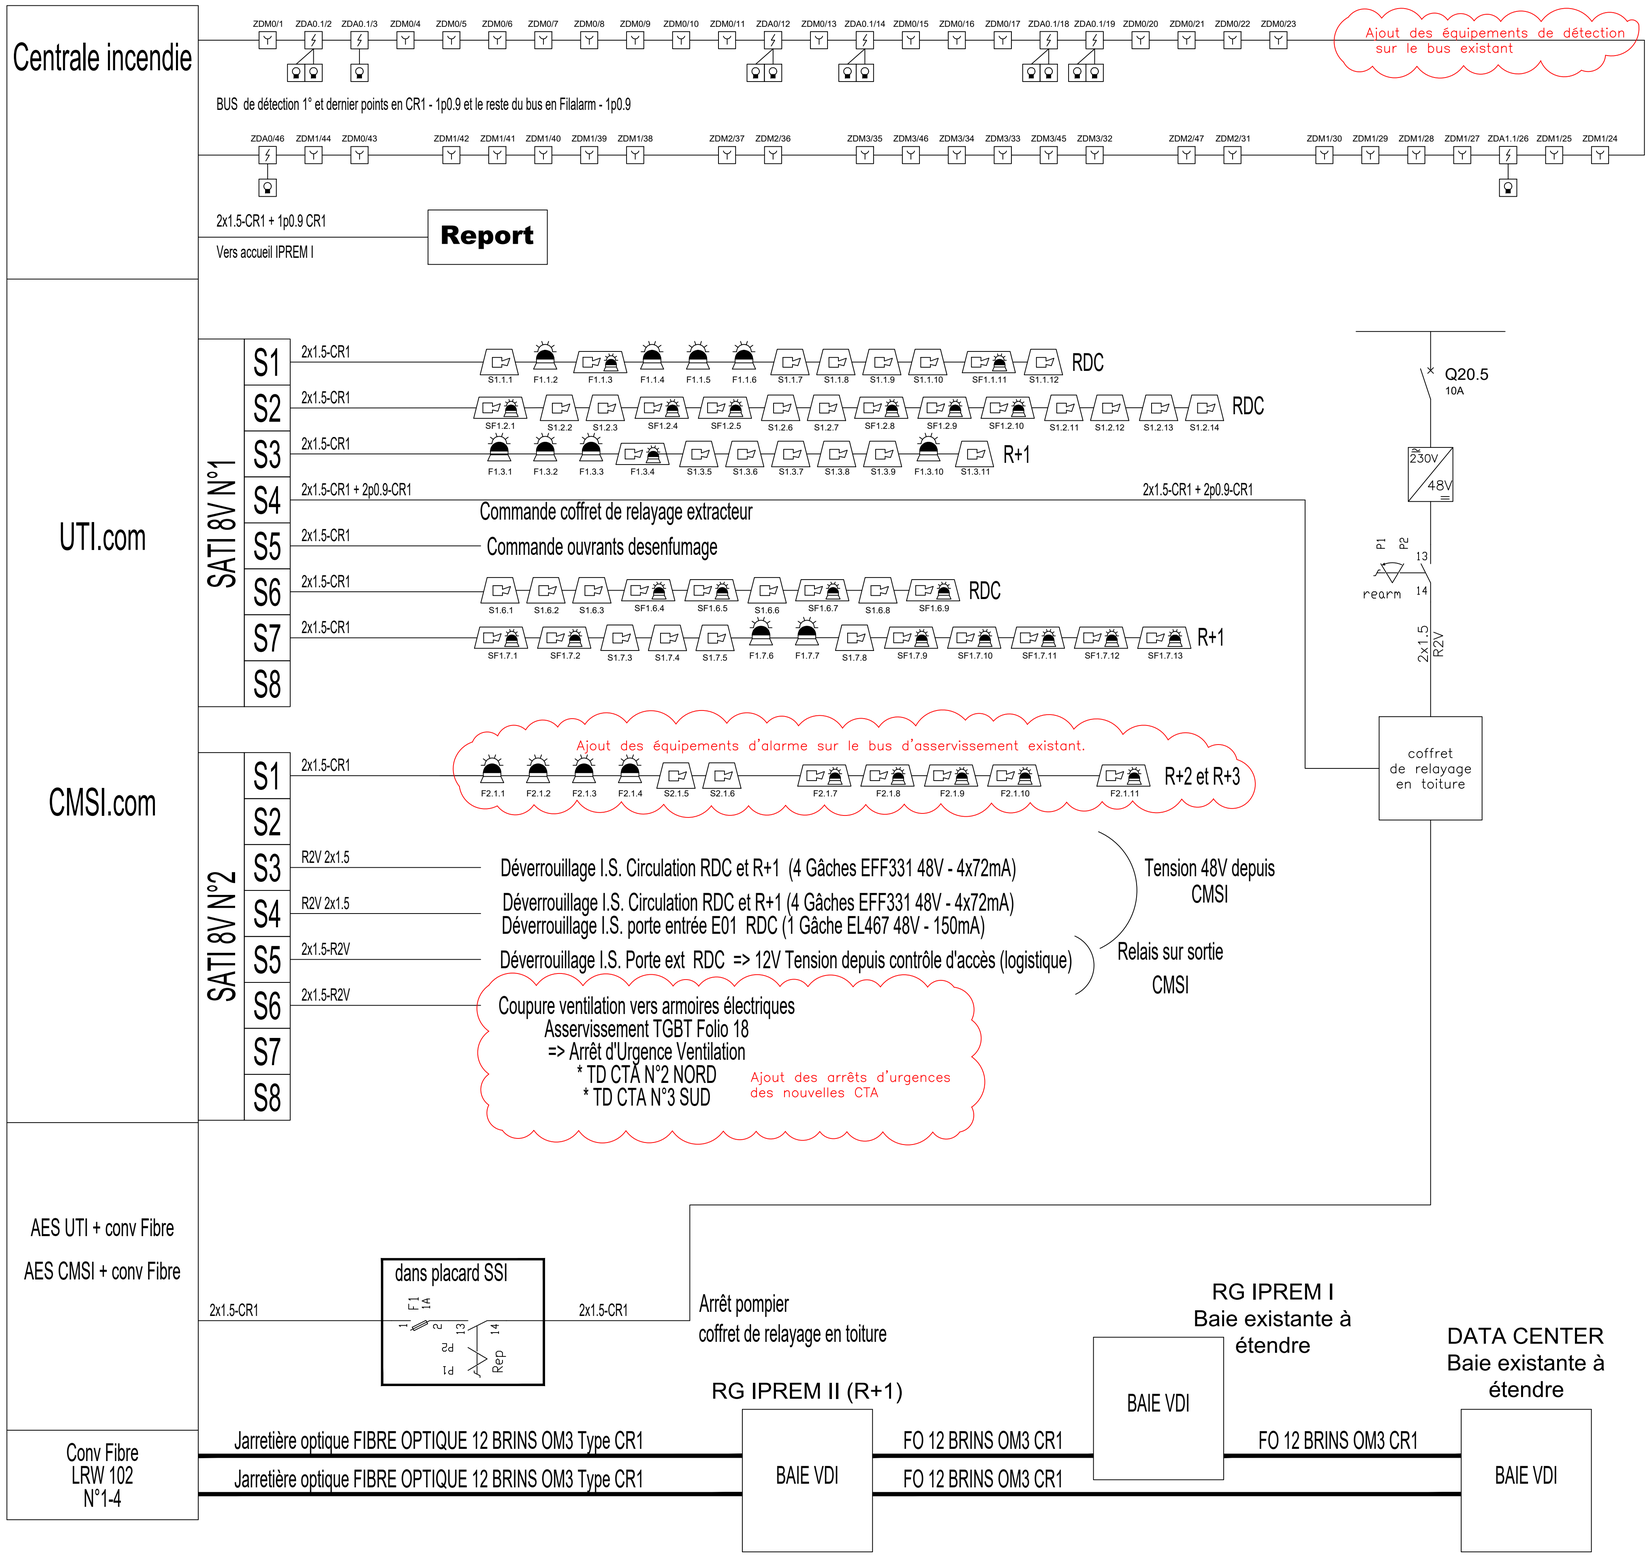

AMENAGEMENT IPREM 2 - R+2

2 Avenue du Président Pierre Angot PAU 64 000

MAITRISE D'OUVRAGE

Université de Pau et des Pays de l'Adour

2 Av. du Président Pierre Angot PAU 64000
Tél. +33 559407514 - courriel : achats-publics@univ-pau.fr

BUREAU DE CONTRÔLE	COORDINATEUR SPS
APAVE 17 Av. André Marie Ampère 64140 Lons bruno.abadie@apave.com 05 59 72 43 00	CALESTREME CS 17 avenue Albert 1er - 64320 Bizanos michel.fouchet@calestreme-cs.com 05 59 53 12 95
MAITRISE D'OEUVRE	

ARCHITECTURE :
TAM ARCHITECTURE
21 rue de Rémusat - 31000 TOULOUSE
ocd@tam-architecture.com
0561589580

BET LABORATOIRE:
INAUV
18 rue Valentin Haüy - 63000 CLERMONT-FERRAND
guillaume.busson@inauv.com
04 73 14 64 05

BET FLUIDES / ELEC :
Builders & Partners
Le Premium, 68 avenue du 8 Mai 1945 - 64100 BAYONNE
n.lacrouzade@ingecobat.com
05 59 52 47 00

BET STRUCTURE:
Builders & Partners
Le Premium, 68 avenue du 8 Mai 1945 - 64100 BAYONNE
simon.laudouar@cobet.fr
05 59 54 37 50

ECONOMISTE:
Builders & Partners
Le Premium, 68 avenue du 8 Mai 1945 - 64100 BAYONNE
s.poitrat@ingecobat.com
05 59 52 47 00

OPC:
Builders & Partners
Bureau n°4, 6 passage de l'Europe - 64000 PAU
m.saintpierre@ingecobat.com
06 40 43 84 10

ACOUSTICIEN :
ACOUSTIQUE VIAM
9 Cours de Tournon - 33000 BORDEAUX
viam@acoustic ien.com
05 56 24 72 83

CSSI:
PREVENTIST
230 rue de l'oratoire - 31810 VERNET
b.lagache@preventist.fr
05 61 30 50 00

Lot 08 - Electricité
SYN 04 - SYNOPTIQUE SSI

ECHELLE(S) :
/

17/09/2025

PHASE _ PRO

Indice :	Modif :	Date :
2	Diffusion phase PRO	17/09/2025

IPREM II - AMENAGEMENT R+2

2