

COMMUNE DE FORT-DE-FRANCE

Construction de 6 logements au quartier Moutte

RÉSIDENCE OURAGAN



Maître de l'Ouvrage : ÉTAT - MINISTERE DES ARMÉES



Conducteur d'opération : Direction d'Infrastructure de la Défense de FDF  
Morne Desaix - BP 614 Fort-de-France CEDEX / Tél: 0596 39 52 71  
courriel : rony.macaronus@intradef.gouv.fr



Bureau de Contôle : SOCOTEC Agence de Martinique  
78 route de Bois Rouge DUCOS 97224 / Tél: 0596 42 78 02 - Fax: 0596 50 27 03  
courriel :



PHASE DCE

STRUCTURE

MURS DE SOUTÈNEMENT

Mandataire de la Maîtrise d'Oeuvre :  
ANONYMART Architecte s.ar.l.  
Résidence Aigue Marine - Bât. A2 n°26  
Rue de la Dorsale  
97200 FORT DE FRANCE  
Tél. : 05 96 60 90 22 Fax : 05 96 73 16 00  
Courriel : anonymart@orange.fr



BET Structure - VRD - Fluides :  
GEC INGENIERIE - Agence de Guadeloupe  
Immeuble le Pérou - Bâtiment B n° 50-52  
Petit-Pérou  
97139 ABYMES  
Tél. : 0590 82 06 94 - Fax : 0590 91 72 74  
Courriel: bet.gec@gec-ingenierie.fr




INDEX	DATE	AUT.	COMMENTAIRES
0	07-2021	AC	Plans établis à partir des plans architectes DCE reçus le 16/07/2021
A	27-01-2022	AC	Modifications sur les coupes D-D et FF
B	09-02-2022	AC	Modification suite au rapport géotechnique (G2)
C	12-09-2025	AC	Modifications des murs de soutènement
D	29-09-2025	DM	Modifications des murs de soutènement

PHASE	DATE	INDICE	ECHELLE:	PLAN N°
DCE	23/07/21	D		STR106




PLAN DE  
REPERAGE

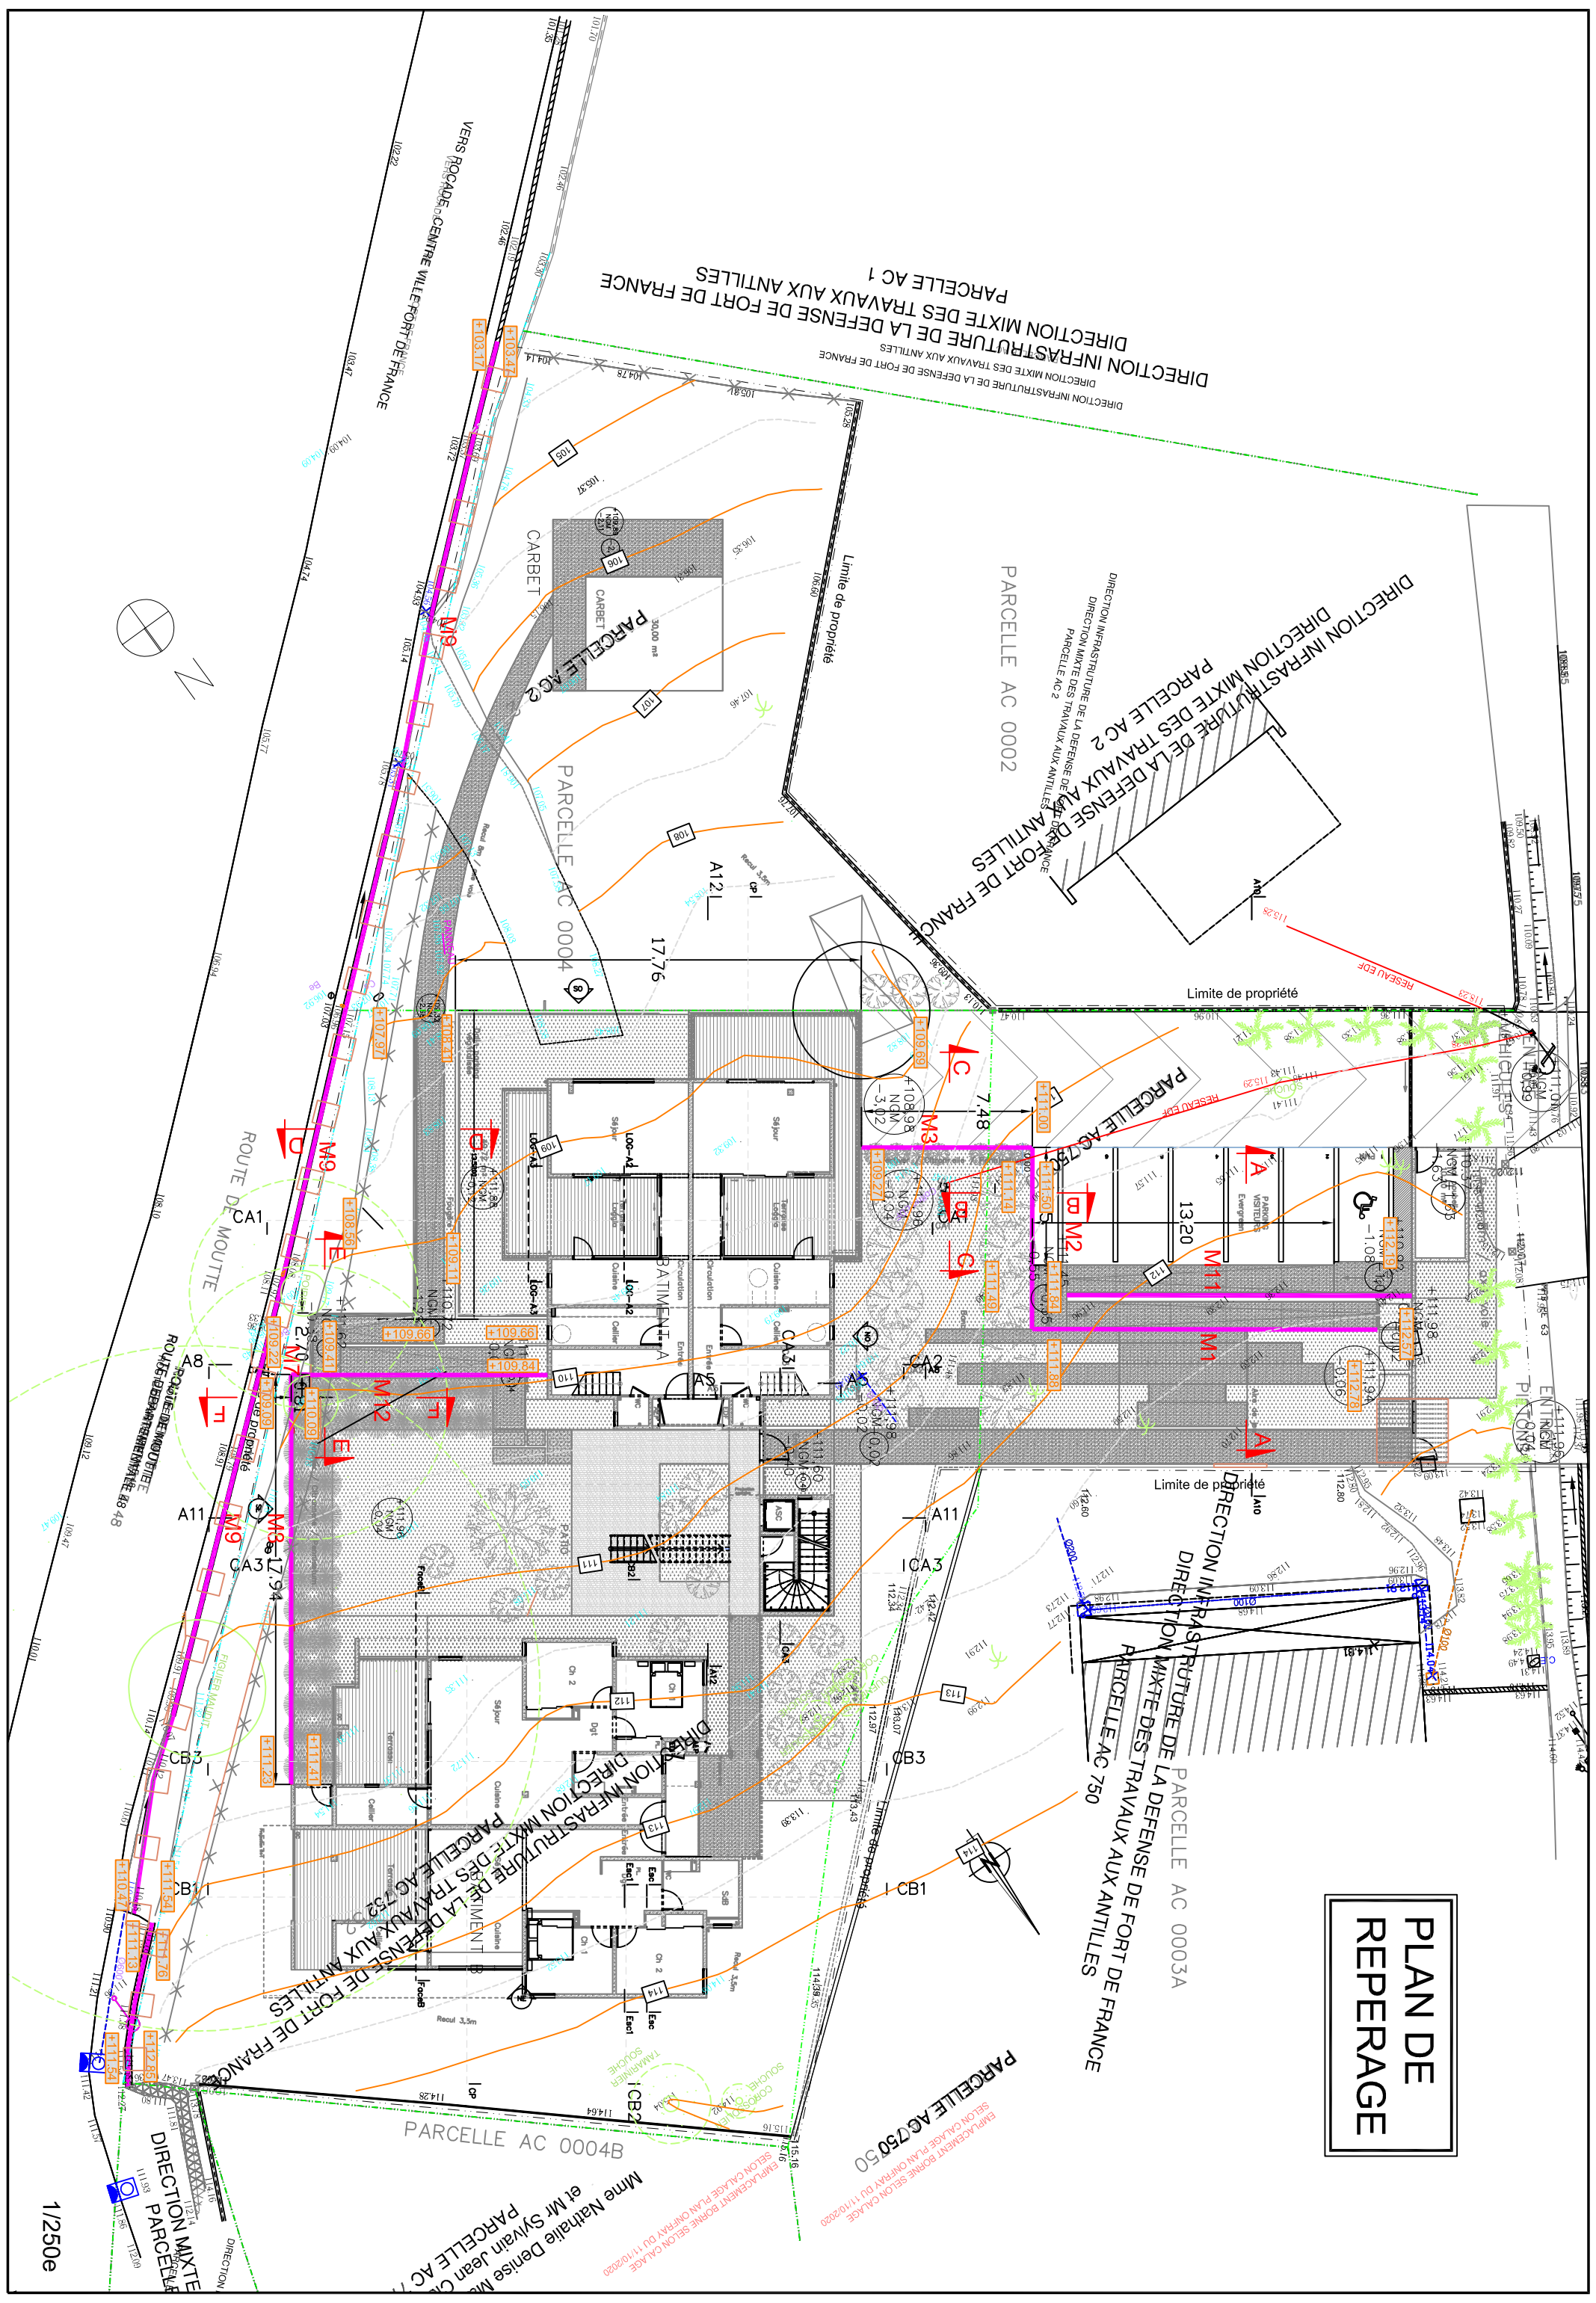


COUPE A-A sur M1

1/50

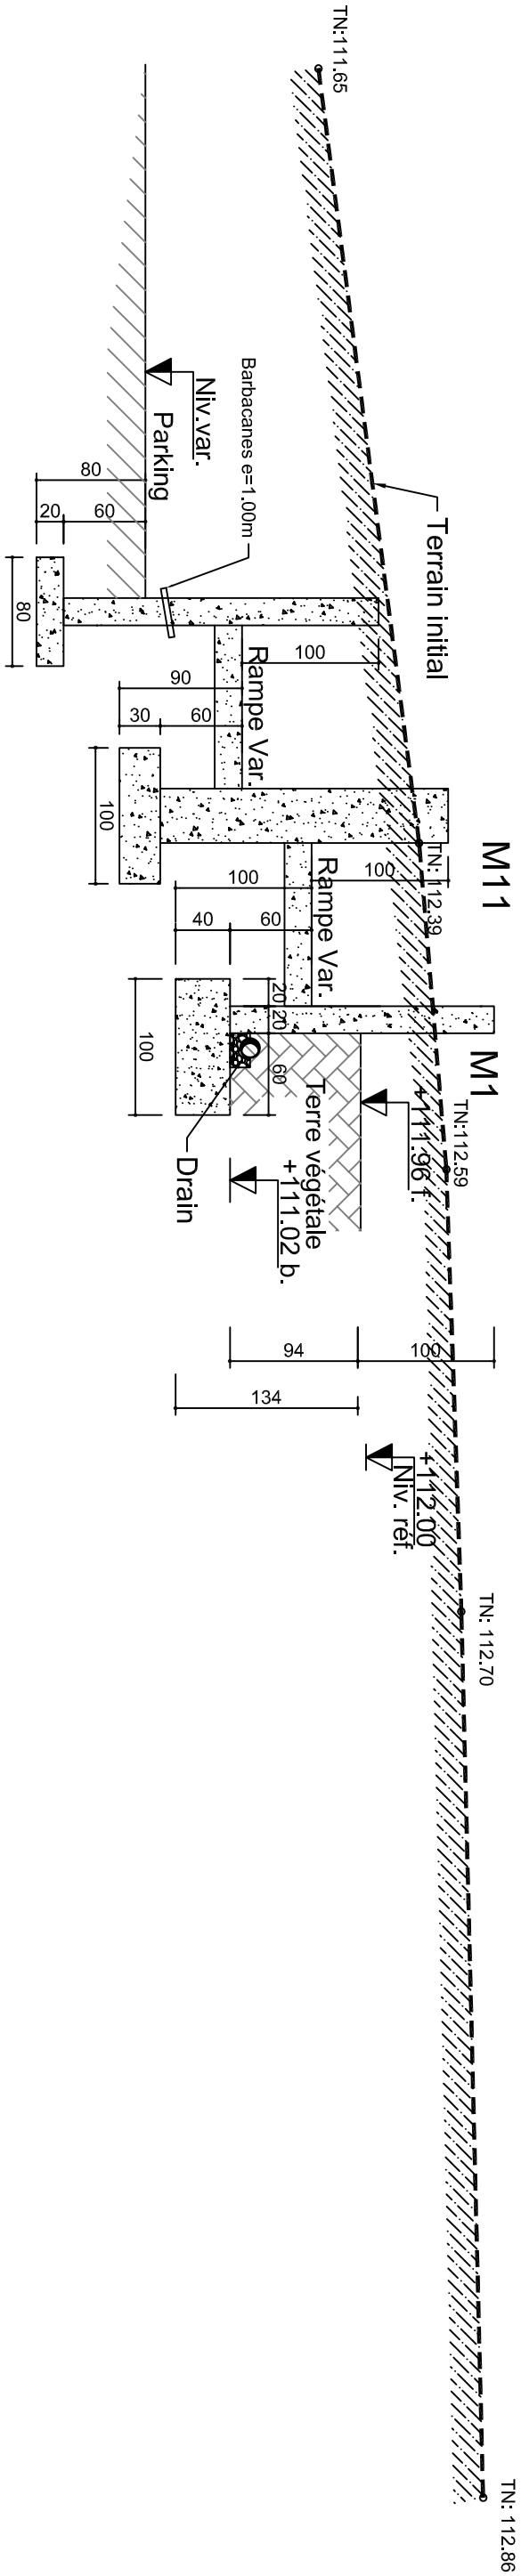


COUPE B-B sur M2

1/50

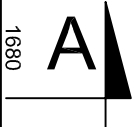


1680

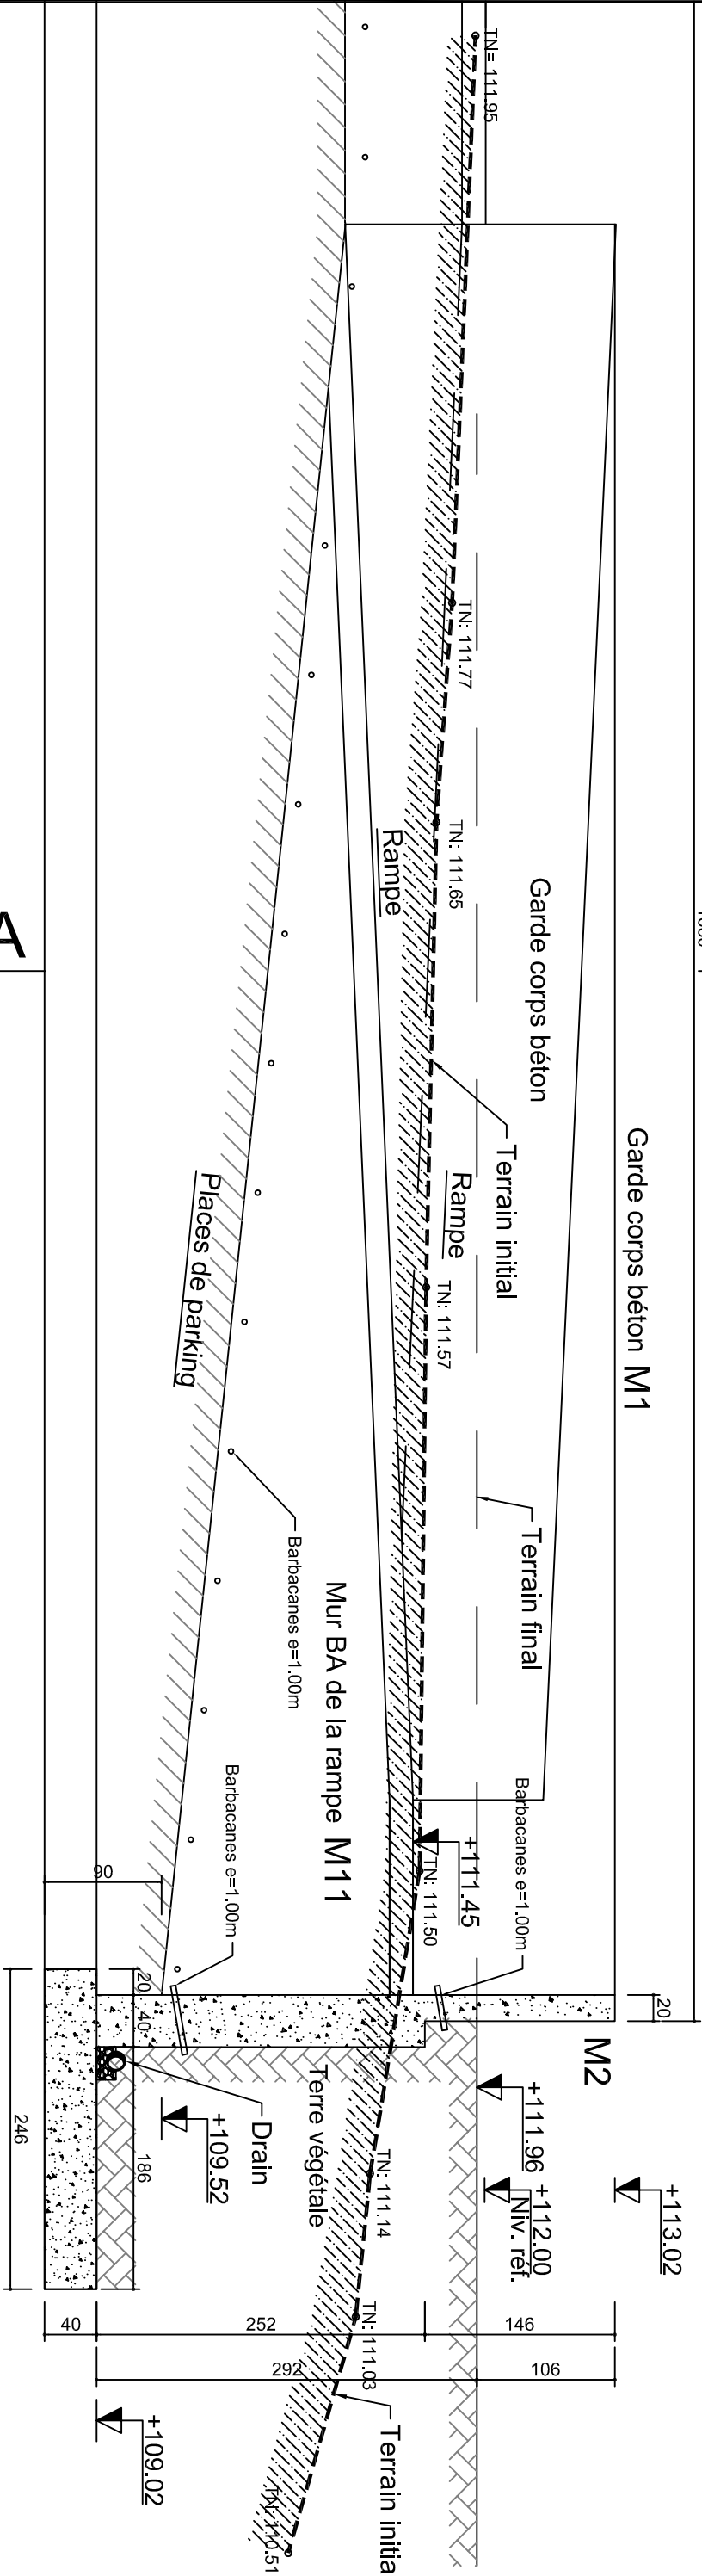


A

Elévation M3

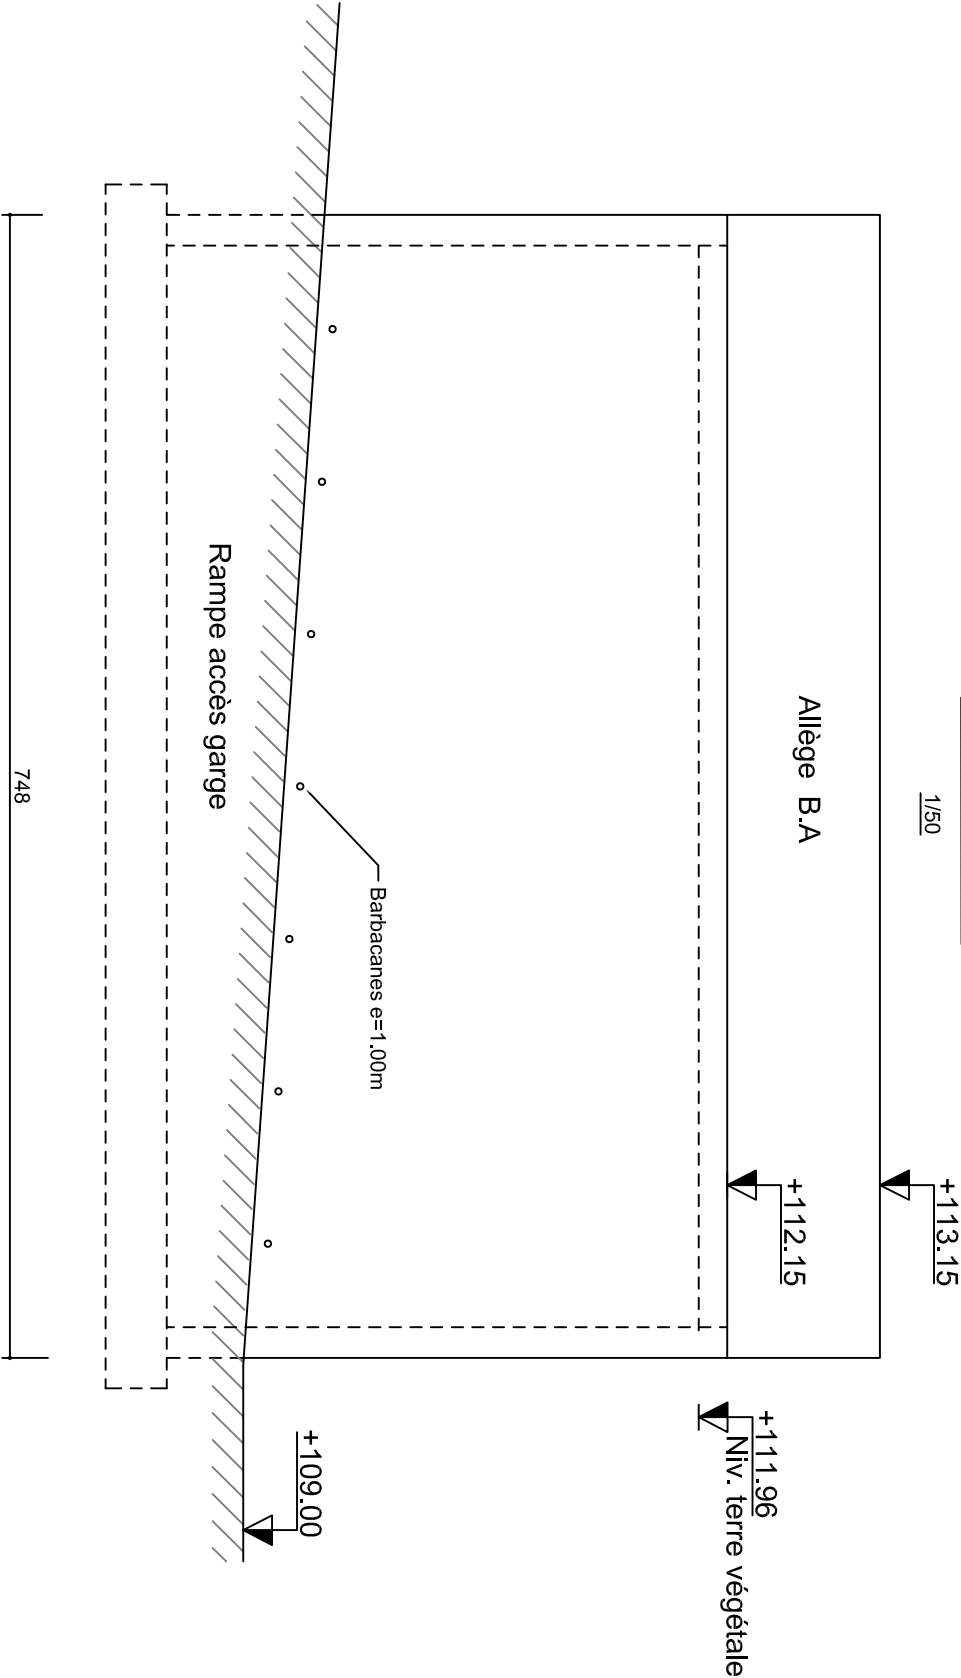


COUPE C-C sur M3

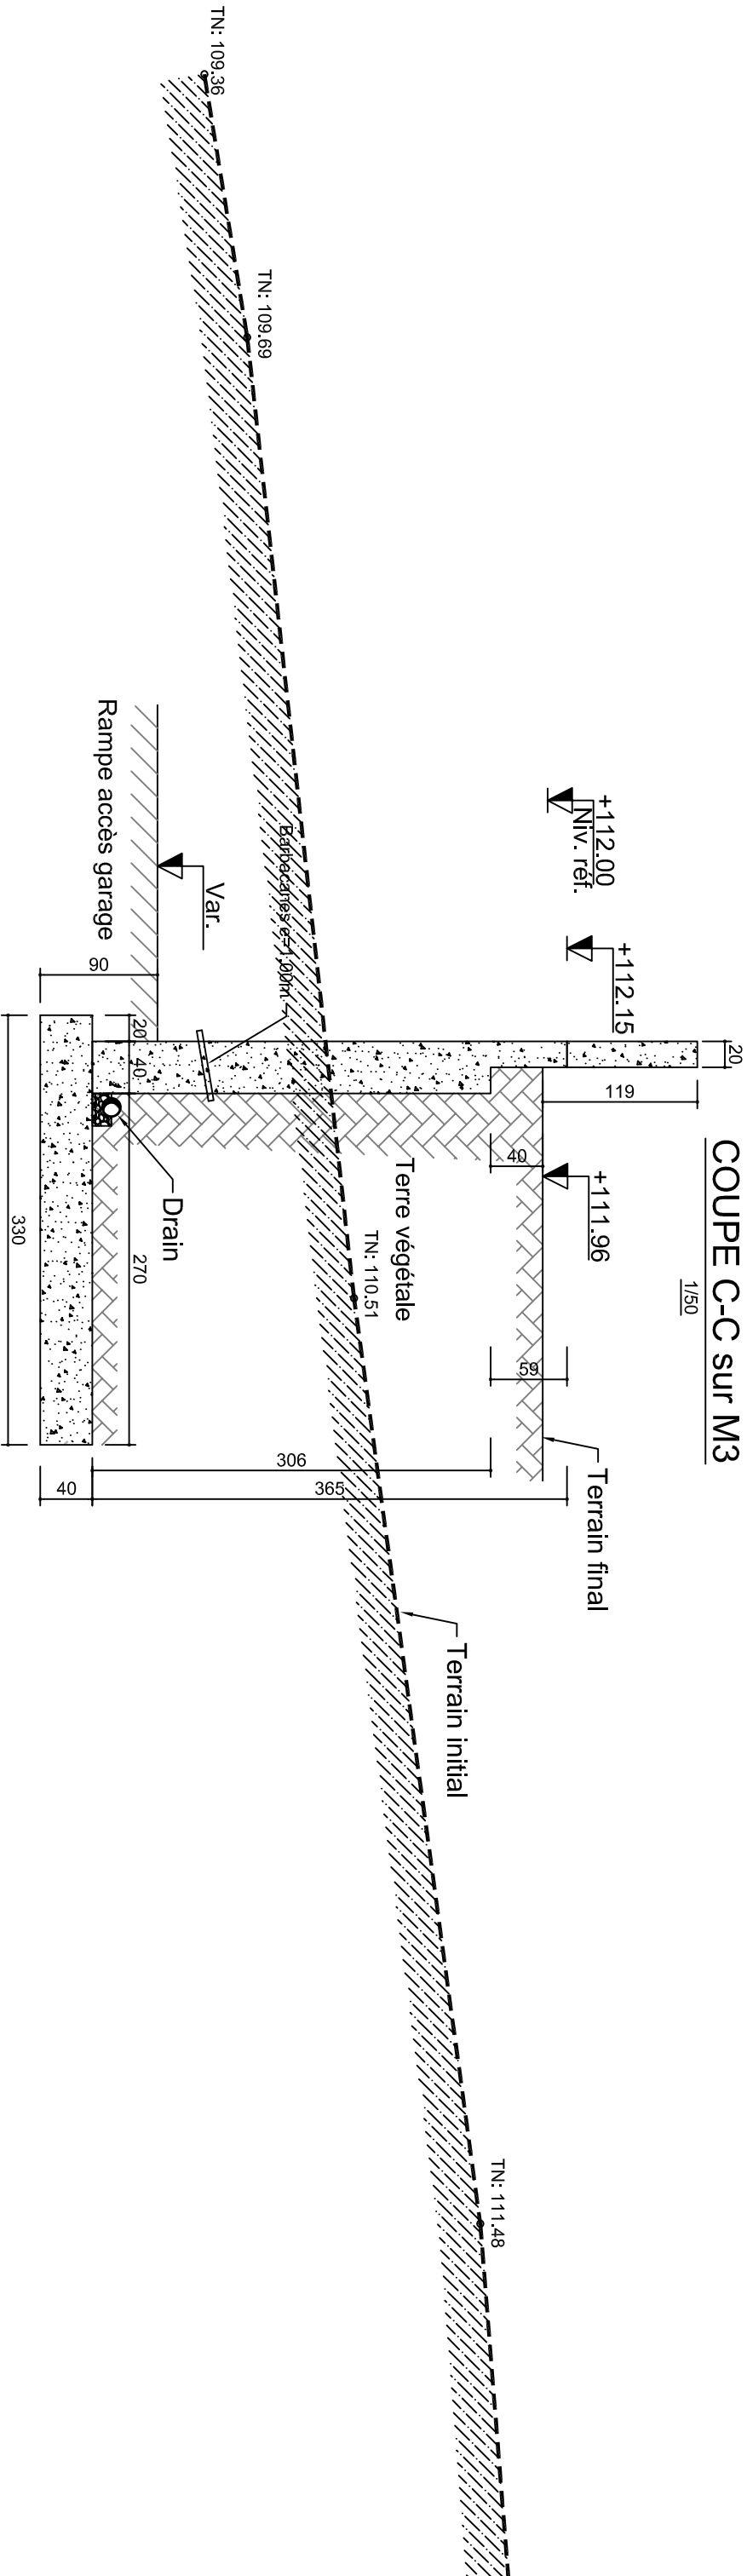

## Élévation M9


1/50

1352

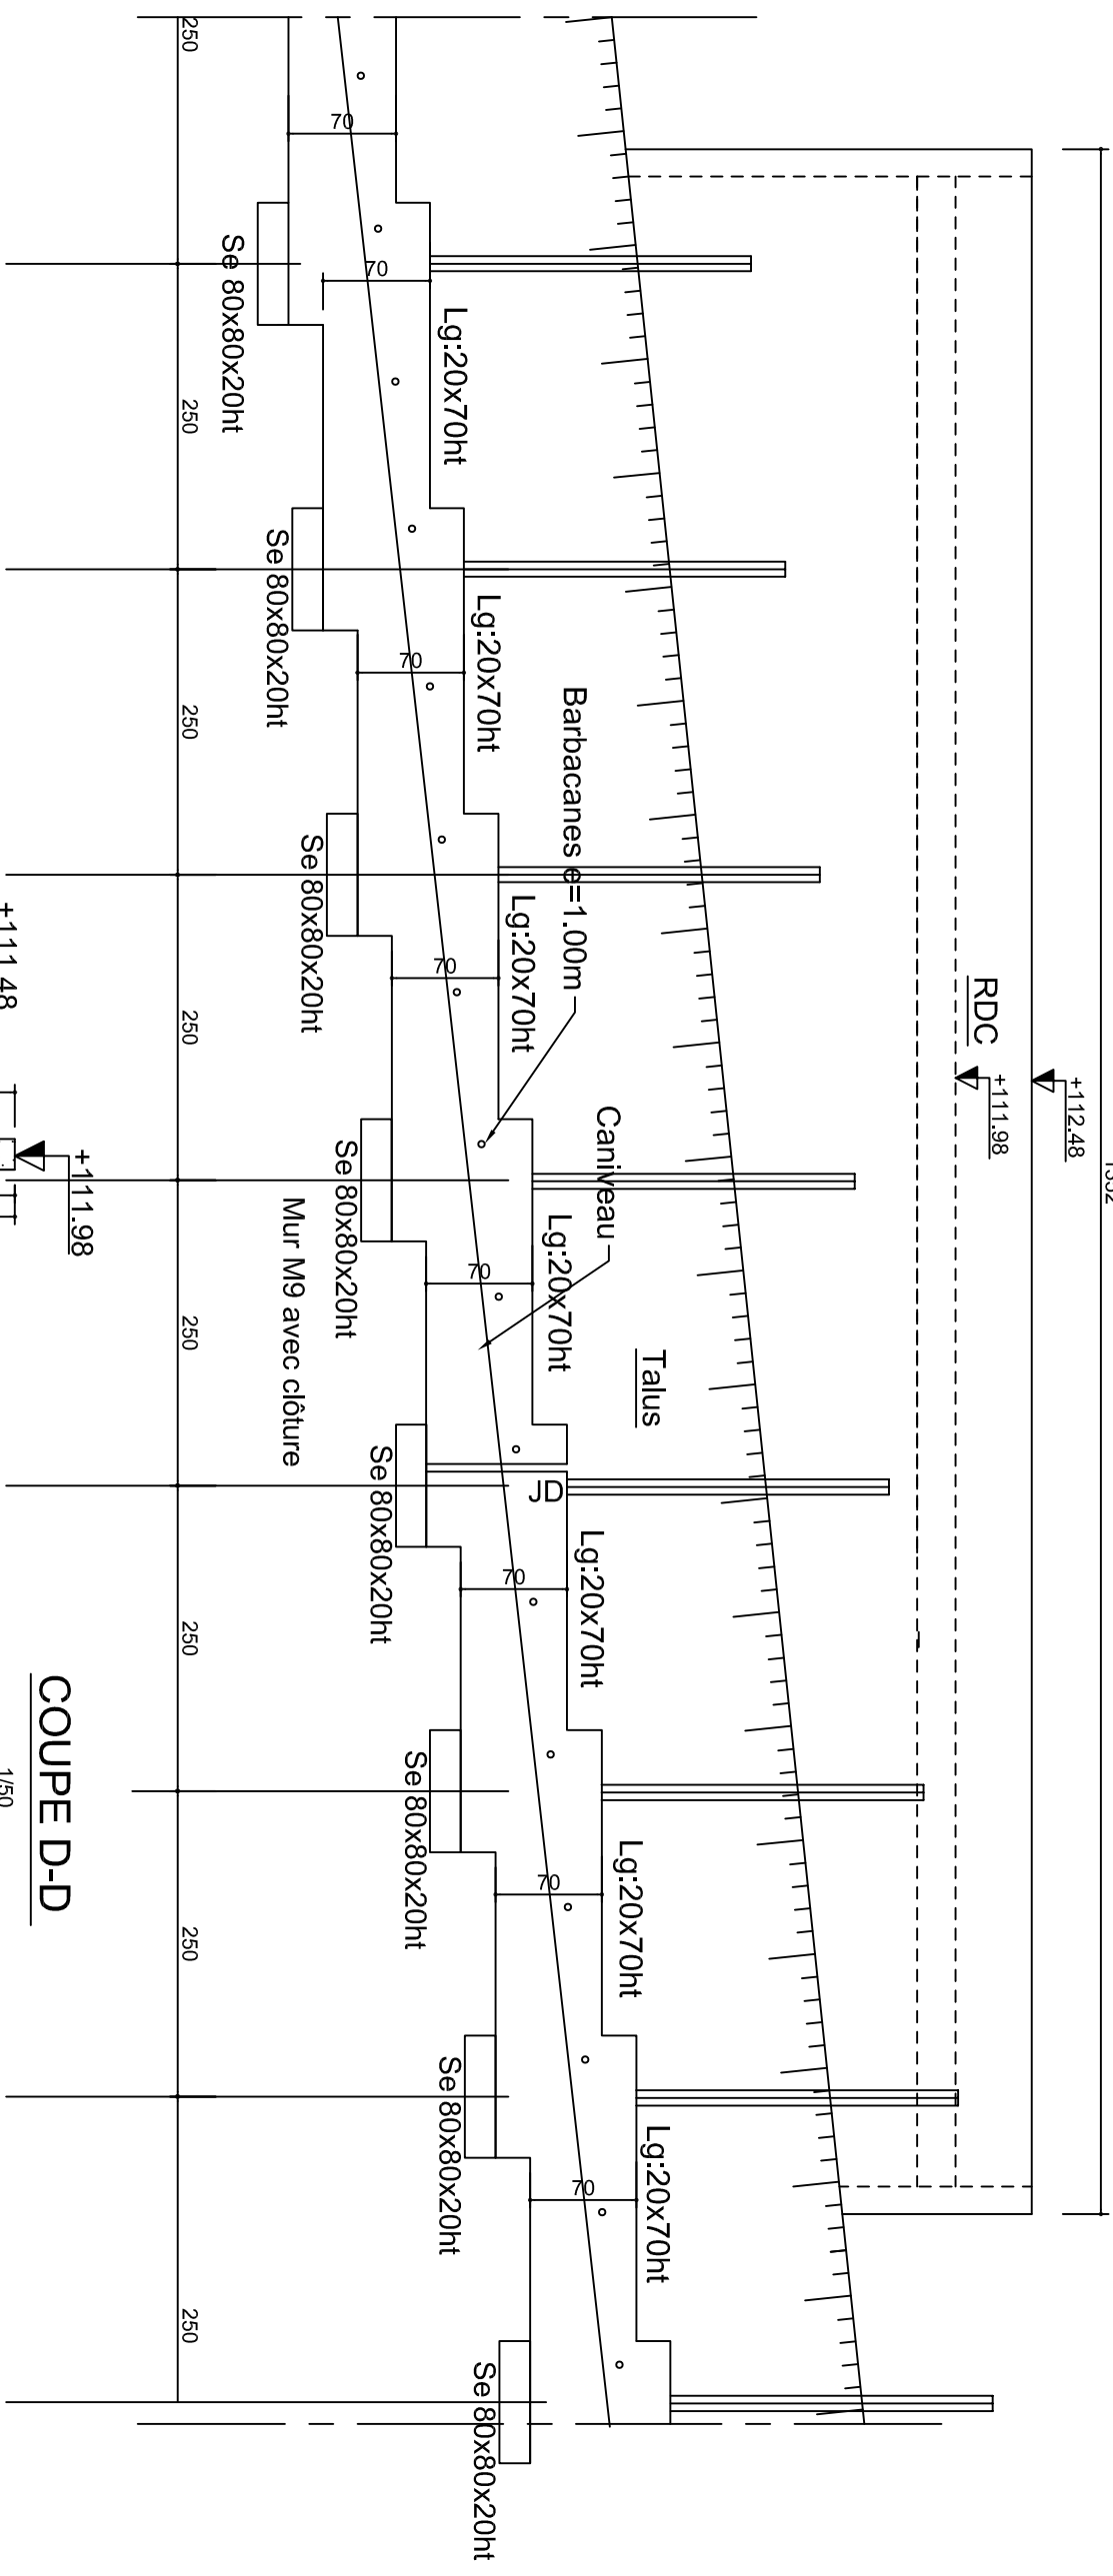

## COUPE D-D


1/50

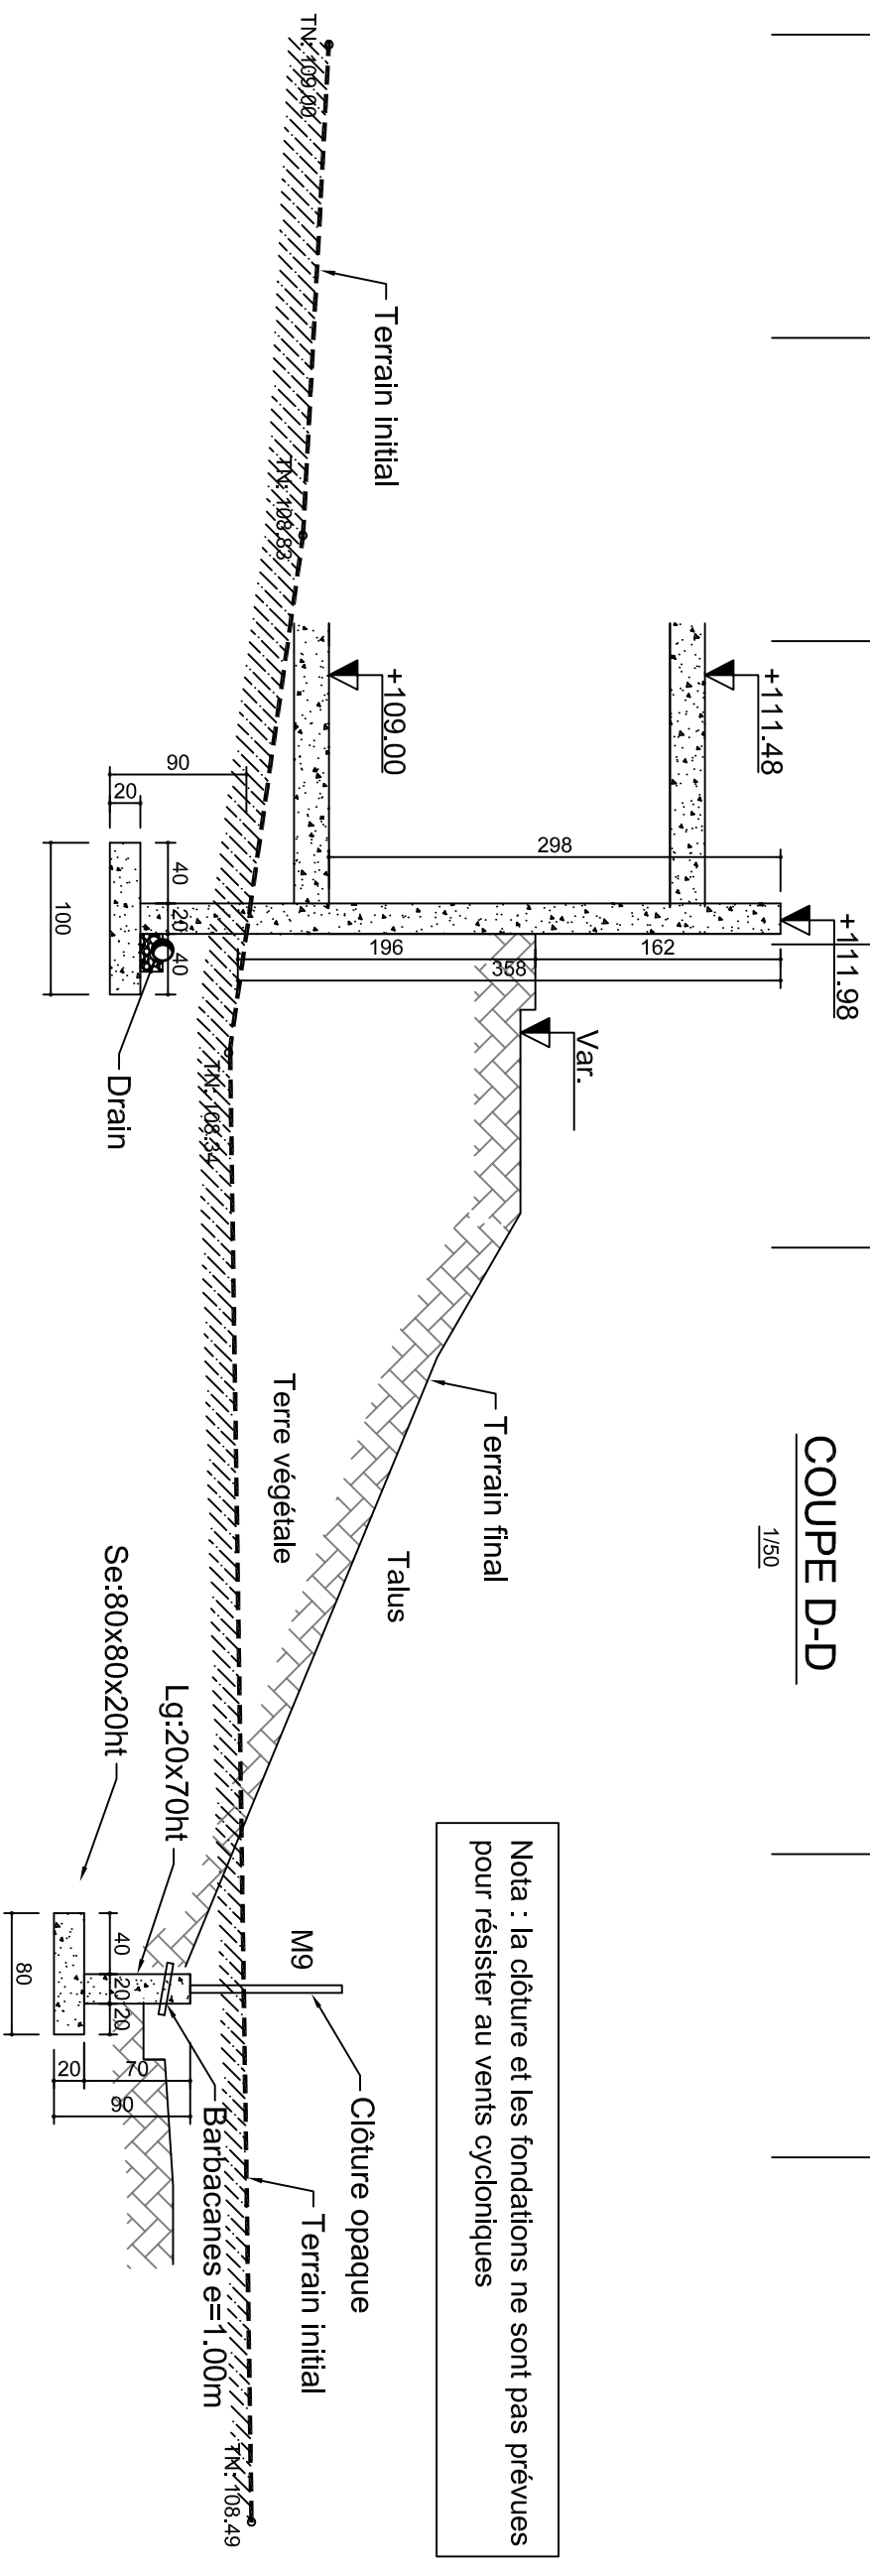

**Nota : la clôture et les fondations ne sont pas prévues pour résister au vents cycloniques**

COUPE E-E

1/50

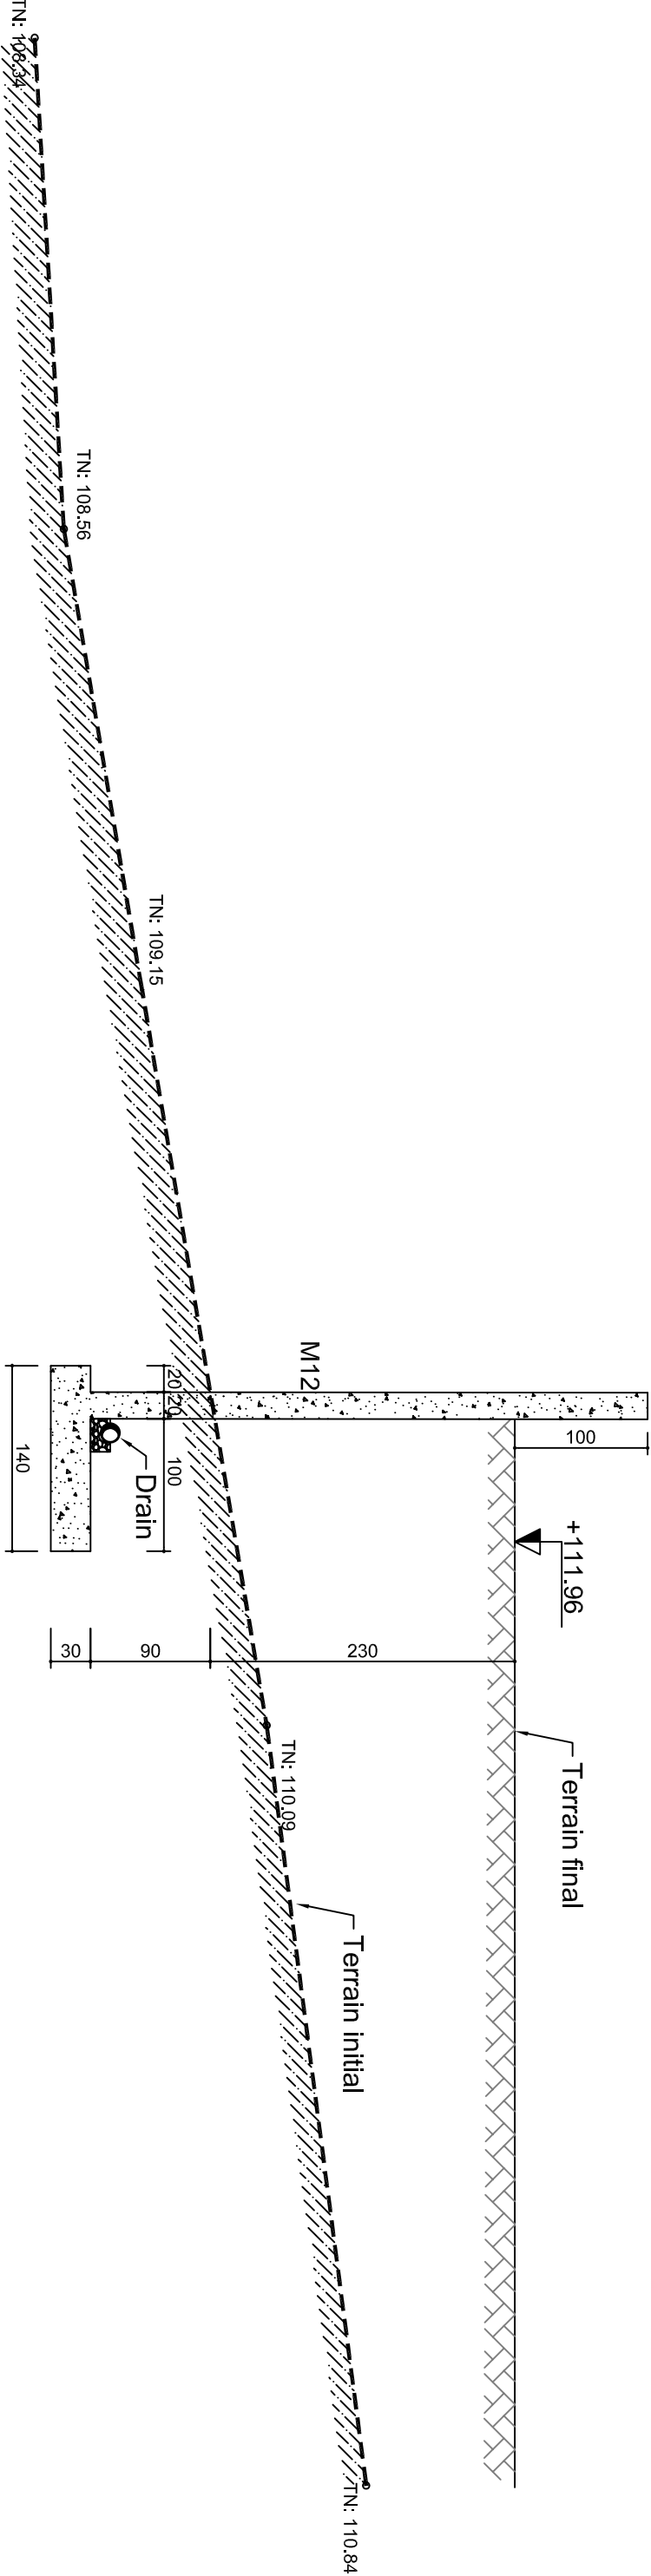




Elévation M8

1/50

Muret ht=1m

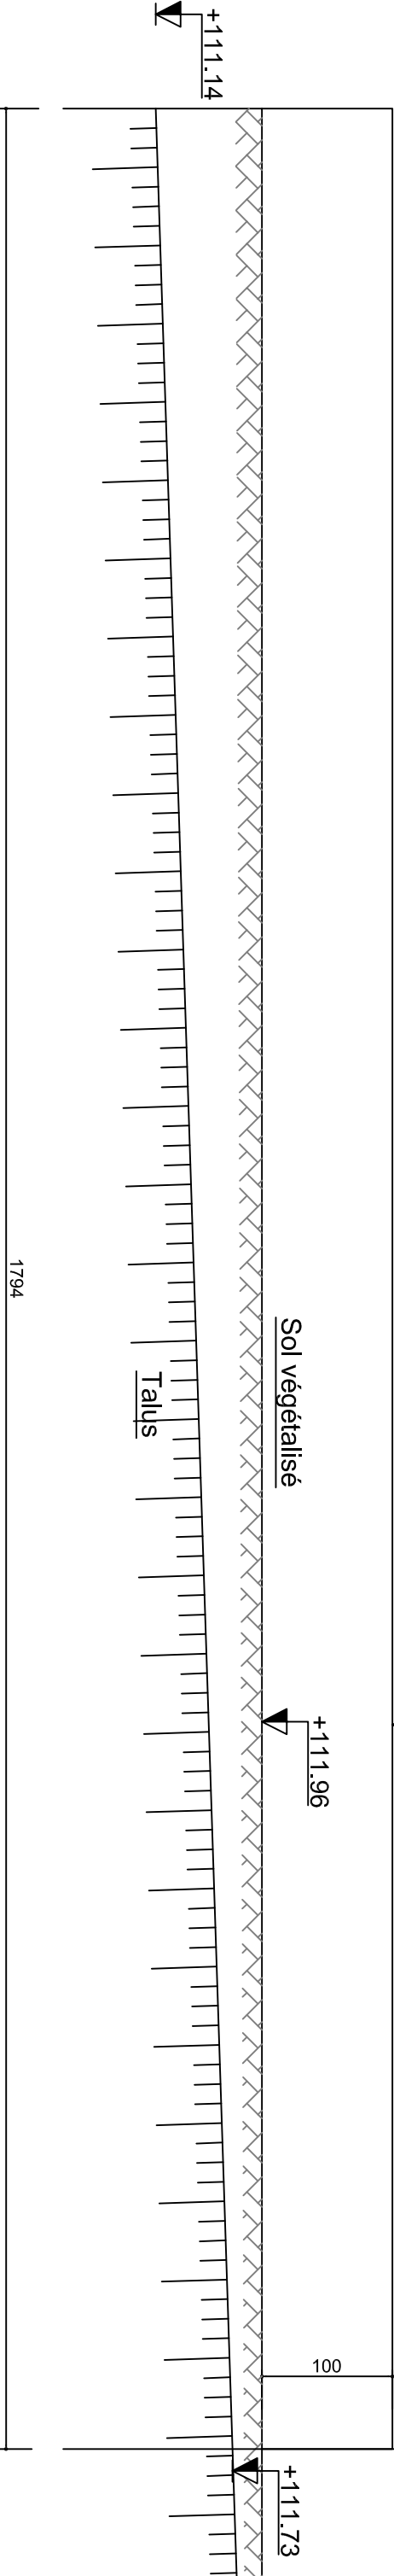

COUPE F-F sur M8

1/50

