



PRINCIPE DE REALISATION
PATTE D'OIE

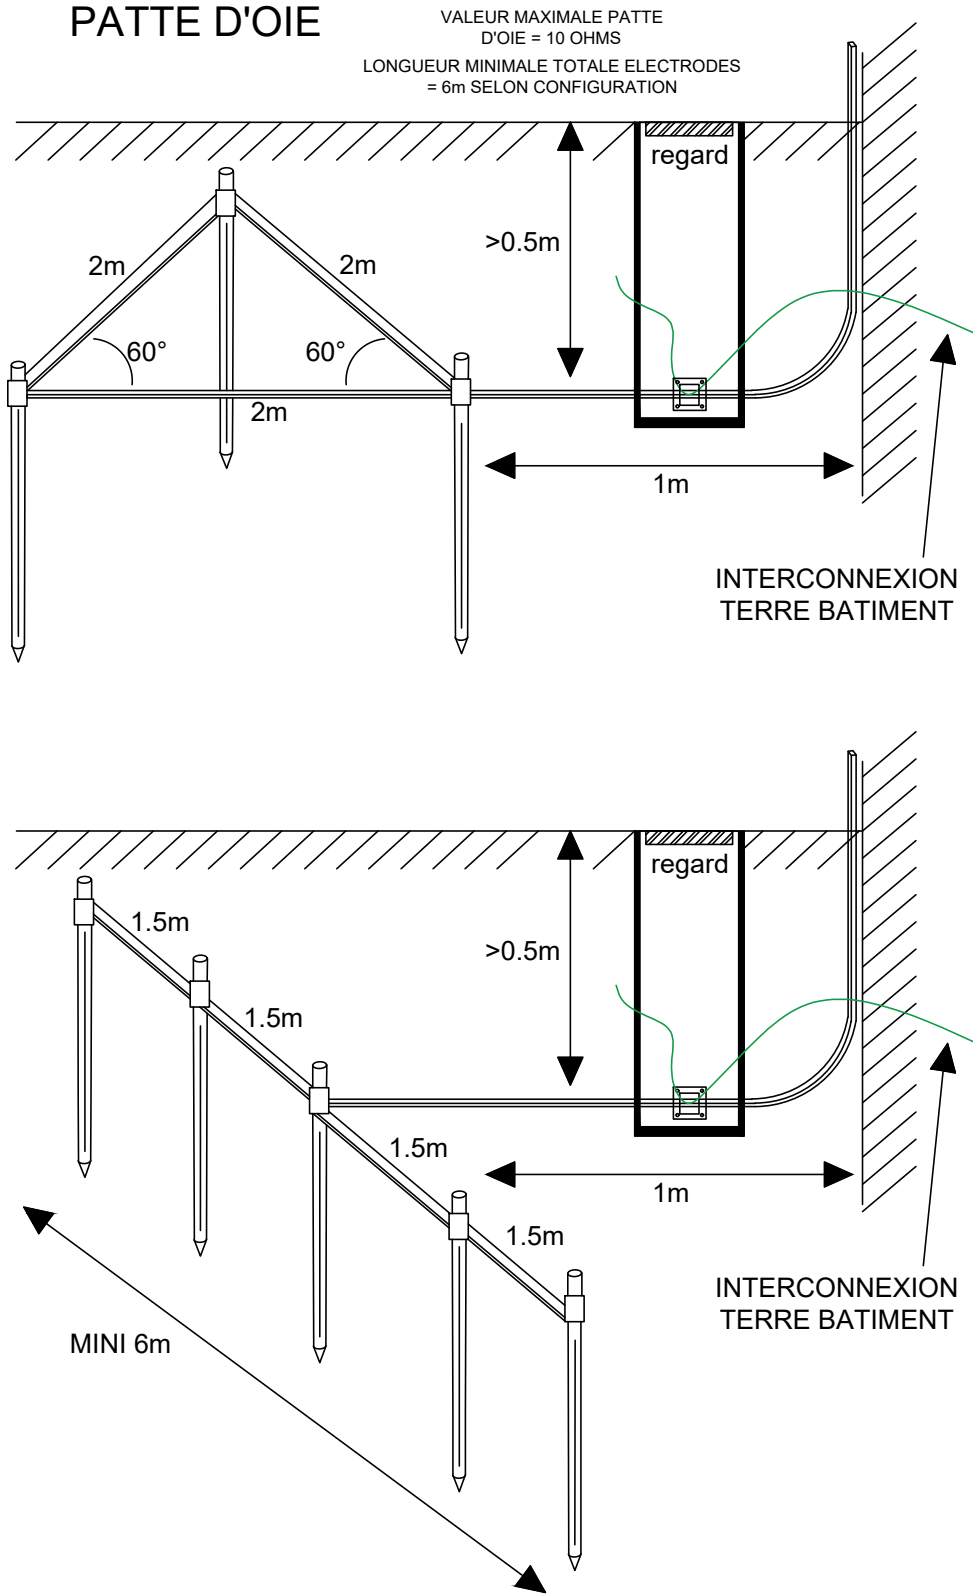

VERIFICATION DE LA PATTE D'OIE ET DE LA DESCENTE EXISTANTE DEPUIS R+7, CREATION D'UNE SECONDE PATTE D'OIE (implantation définitive à définir) ET D'UNE SECONDE DESCENTE DEPUIS R+7, LIAISON AVEC LA TERRE PRINCIPALE DU BATIMENT
(le type de la patte d'oie créée sera défini selon la place permise par son lieu d'implantation)

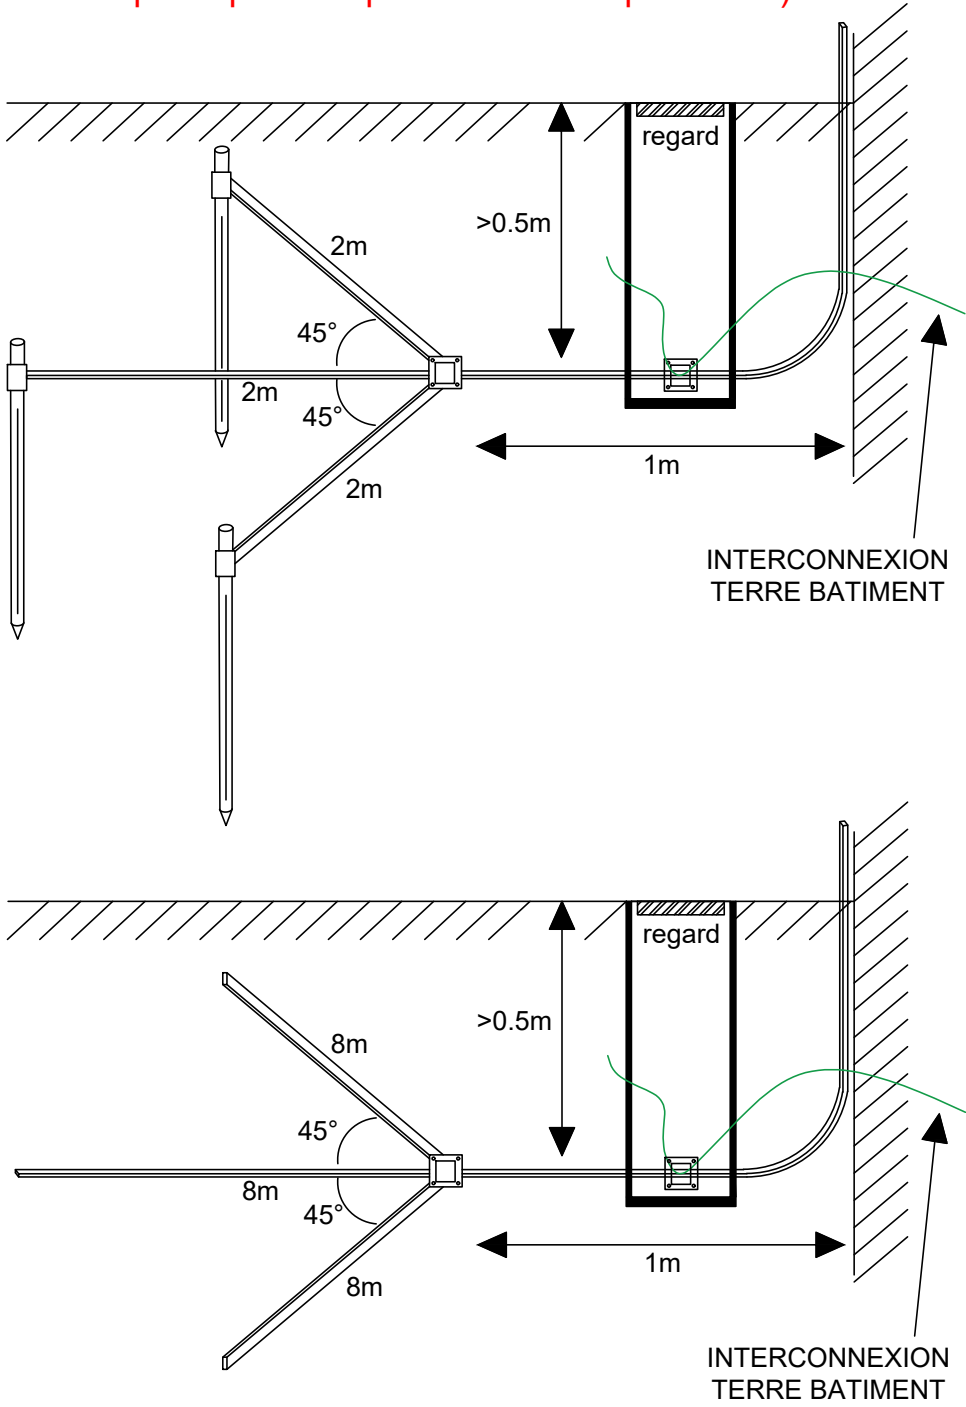

PROJET:

METEO FRANCE
RENOVATION
RADAR METEOROLOGIQUE
ADRESSE:
42 Avenue Gaspard Coriolis
31057 TOULOUSE

MAITRE D'OUVRAGE:
METEO FRANCE

ADRESSE:
73 Avenue de Paris
94165 Saint Mande

ELECTRICITE

CEM EXTERIEURE

BATIMENT:
RADAR TOULOUSE

NIVEAU:
LOCAL EMISSION RECEPTION

ECH:

SO

N° PLAN:

CEM003

FOLIO:

3/8

FORMAT:

A3

DOSSIER:

4496

PHASE:

DCE

DATE:

13/02/25

AUTEUR:

JD

IND

MODIFICATION APORTEE

PAR

DATE

BUREAU D'ETUDES
ENERGIES CONSEIL
THERMIQUE-FLUIDES-ELECTRICITE LA PRIMAUBE

22 Rue du Ségala
12450 LA PRIMAUBE
09-61-40-64-22
contact@energies-conseil.com