


PRINCIPE DE RACCORDEMENT
CEM INTERIEURE COURANTS FORTS

- Tresse de mise à la terre 50mm²
- entre chemin de câble aux changements de direction
 - entre feuillard 30x2mm et chemin de câble tous les 5m minimum

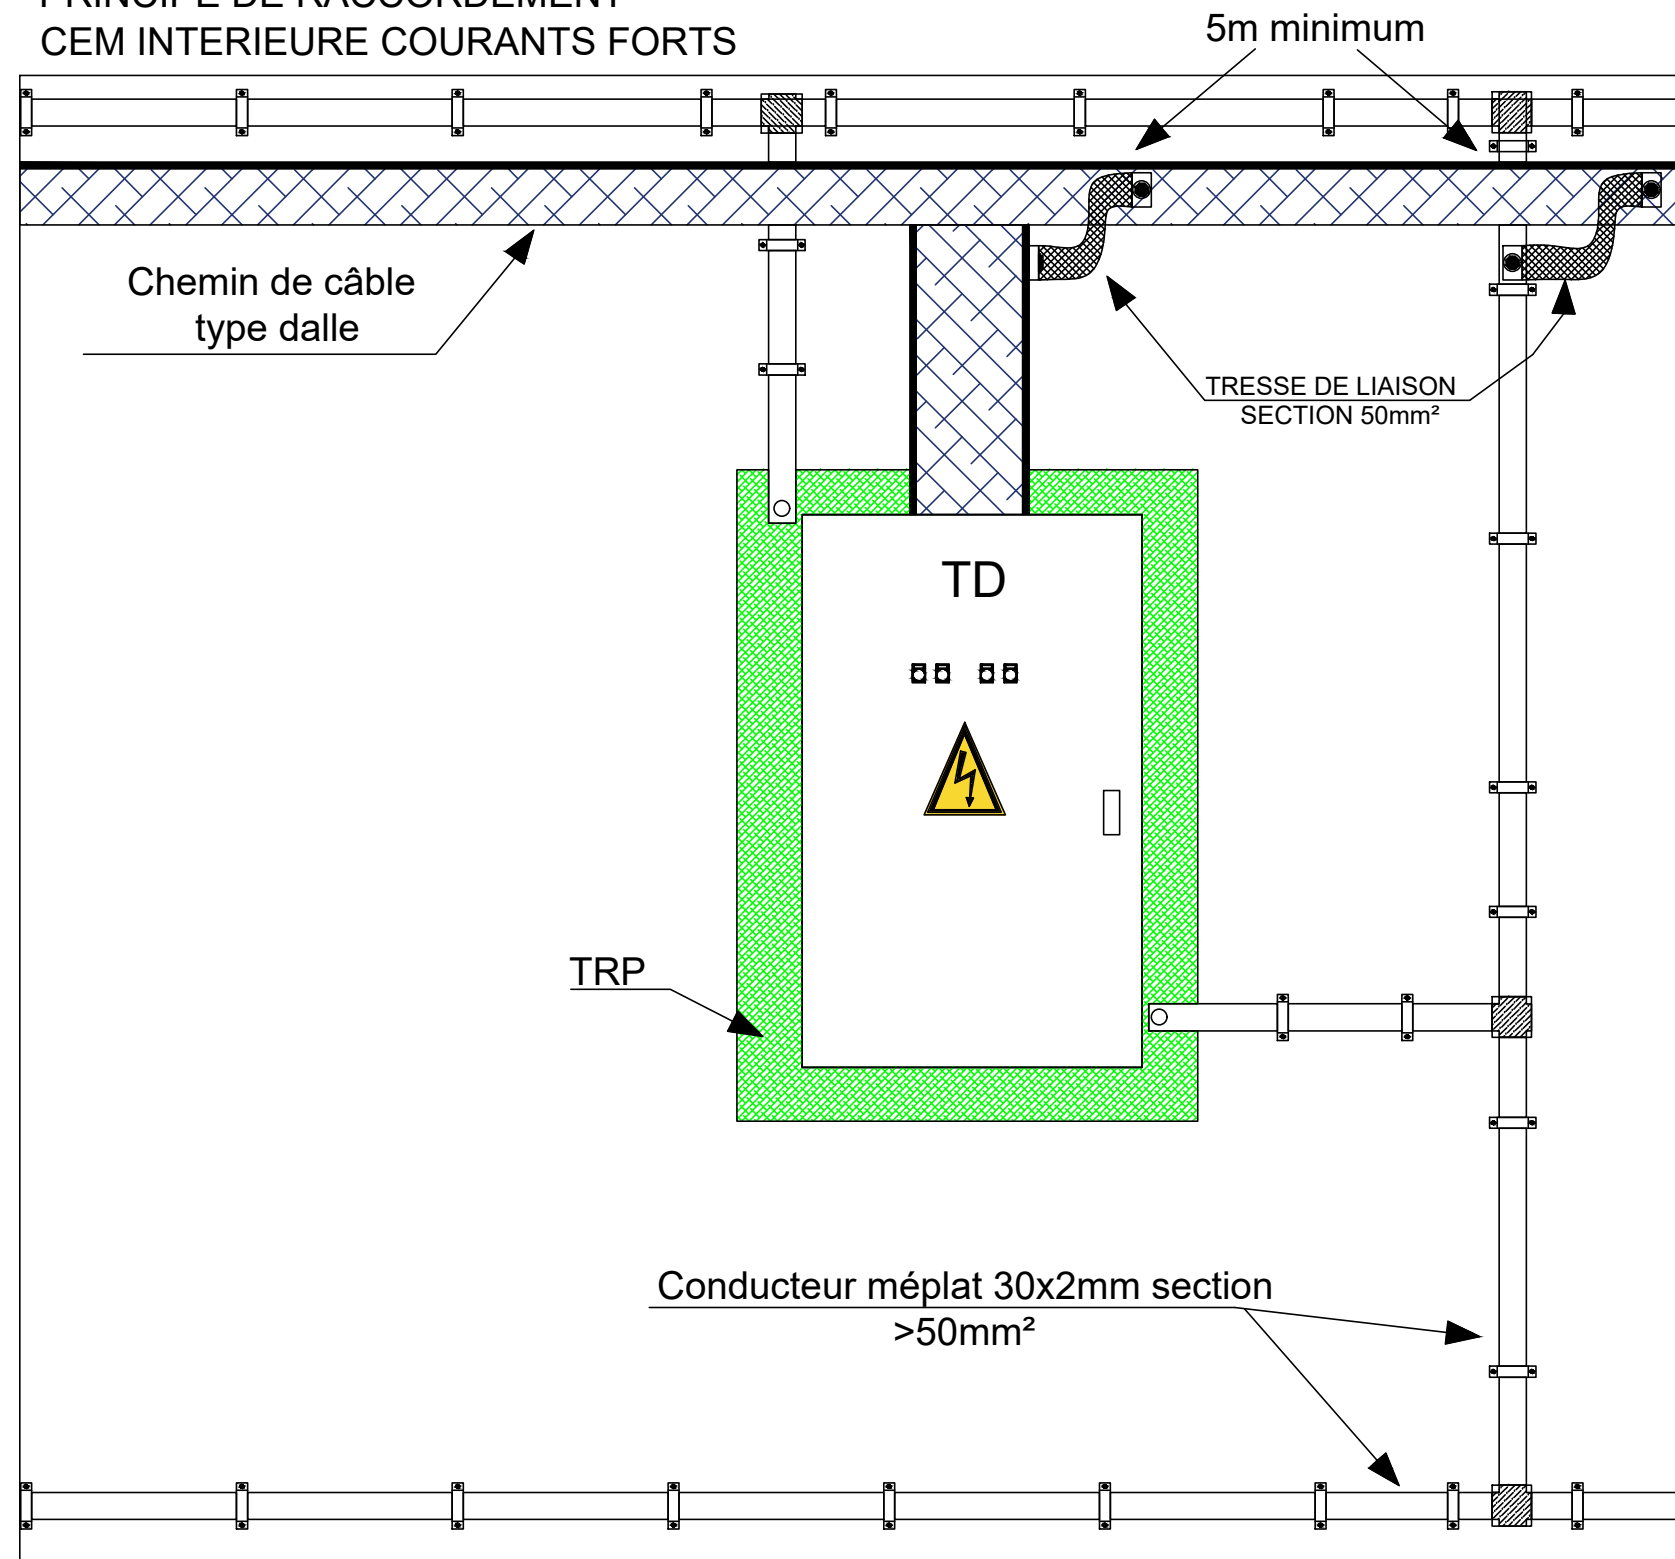

PROJET:

METEO FRANCE
RENOVATION
RADAR METEOROLOGIQUE

ADRESSE:

42 Avenue Gaspard Coriolis
31057 TOULOUSE

MAITRE D'OUVRAGE:
METEO FRANCE

ADRESSE:
73 Avenue de Paris
94165 Saint Mande

ELECTRICITE

CEM INTERIEURE

BATIMENT:
RADAR TOULOUSE

NIVEAU:
LOCAL EMISSION RECEPTION

ECH:
SO

N° PLAN:
CEM004

FOLIO:
4/8

FORMAT:
A3

DOSSIER:
4496

PHASE:
DCE

DATE:
13/02/25

AUTEUR:
JD

IND

MODIFICATION APPORTEE

PAR

DATE

BUREAU D'ETUDES
ENERGIES CONSEIL
THERMIQUE-FLUIDES-ELECTRICITE LA PRIMAUBE

22 Rue du Ségala
12450 LA PRIMAUBE
09-61-40-64-22
contact@energies-conseil.com