


PRINCIPE DE RACCORDEMENT  
CEM EXTERIEURE  
Terrasse R+7 R+6

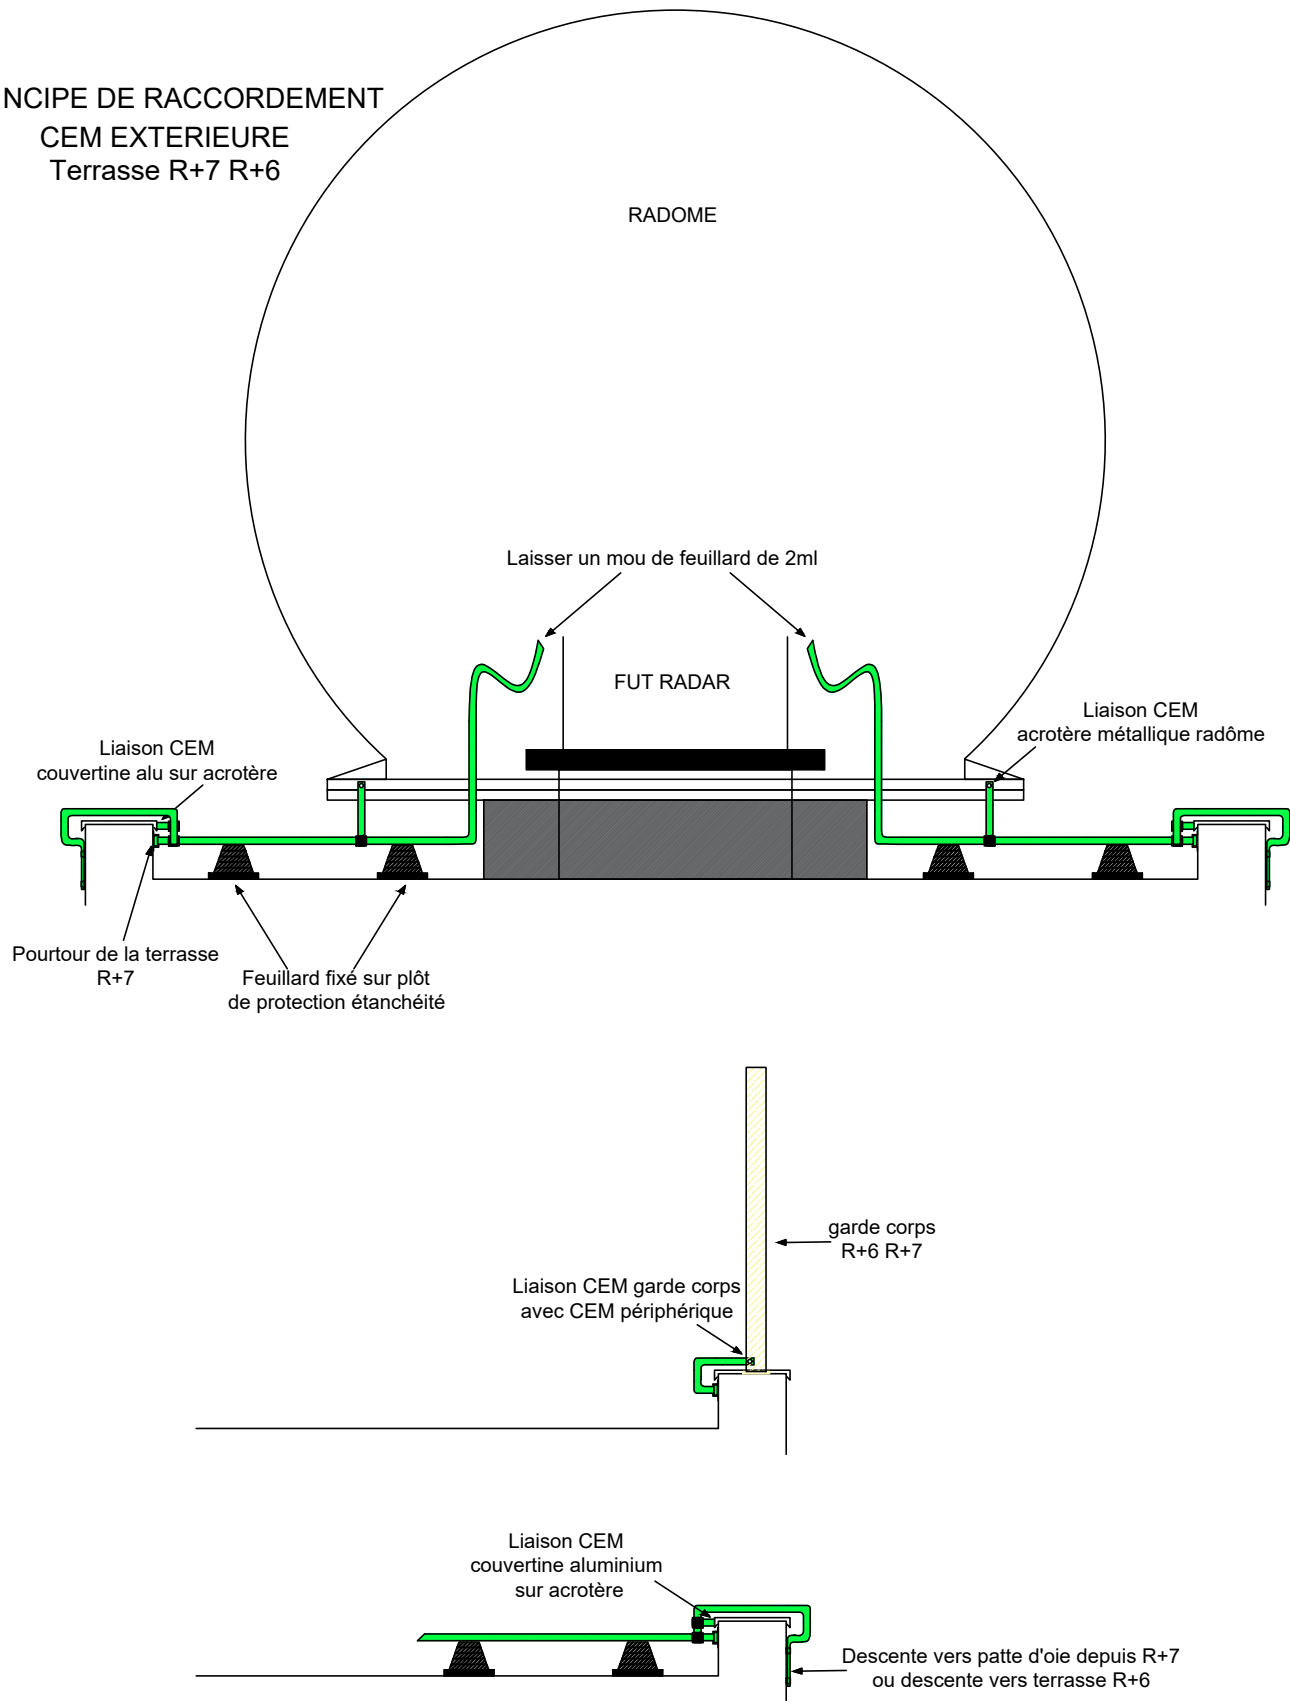

PROJET:

METEO FRANCE  
RENOVATION  
RADAR METEOROLOGIQUE

ADRESSE:

42 Avenue Gaspard Coriolis  
31057 TOULOUSE

MAITRE D'OUVRAGE:

METEO FRANCE

ADRESSE:

73 Avenue de Paris  
94165 Saint Mande

ELECTRICITE

CEM EXTERIEURE

BATIMENT:

RADAR TOULOUSE

NIVEAU:

LOCAL EMISSION RECEPTION

ECH:

SO

N° PLAN:

CEM006

FOLIO:

6/8

FORMAT:

A3

DOSSIER:

4496

PHASE:

DCE

DATE:

13/02/25

AUTEUR:

JD

IND

MODIFICATION APPORTEE

PAR

DATE

BUREAU D'ETUDES  
**ENERGIES CONSEIL**  
THERMIQUE-FLUIDES-ELECTRICITE LA PRIMAUBE

22 Rue du Ségala  
12450 LA PRIMAUBE  
09-61-40-64-22  
contact@energies-conseil.com